
გენ-გეგმა


მ 1:500

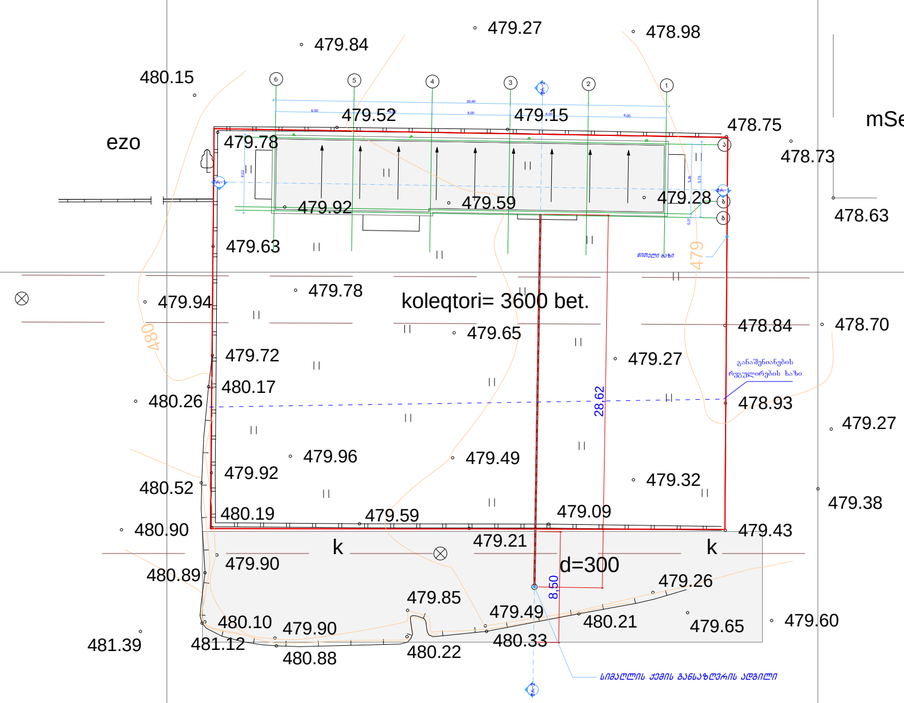

შპს „ნიუ მაქს“
Ltd „New max“
(+99532) 2373385;
newmax7777@gmail.com

ობიექტის მისამართი	სოფელი დიღომი. დიდი დიღომი
ნახაზის დასახელება	გენ-გეგმა

დირექტორი		ნათია კობაიძე
არქიტექტორი		გურამ ჟორჟოლიანი
დაამუშავა		გურამ ჟორჟოლიანი
მასშტაბი	1:500	ფურცელი A-3
თარიღი		

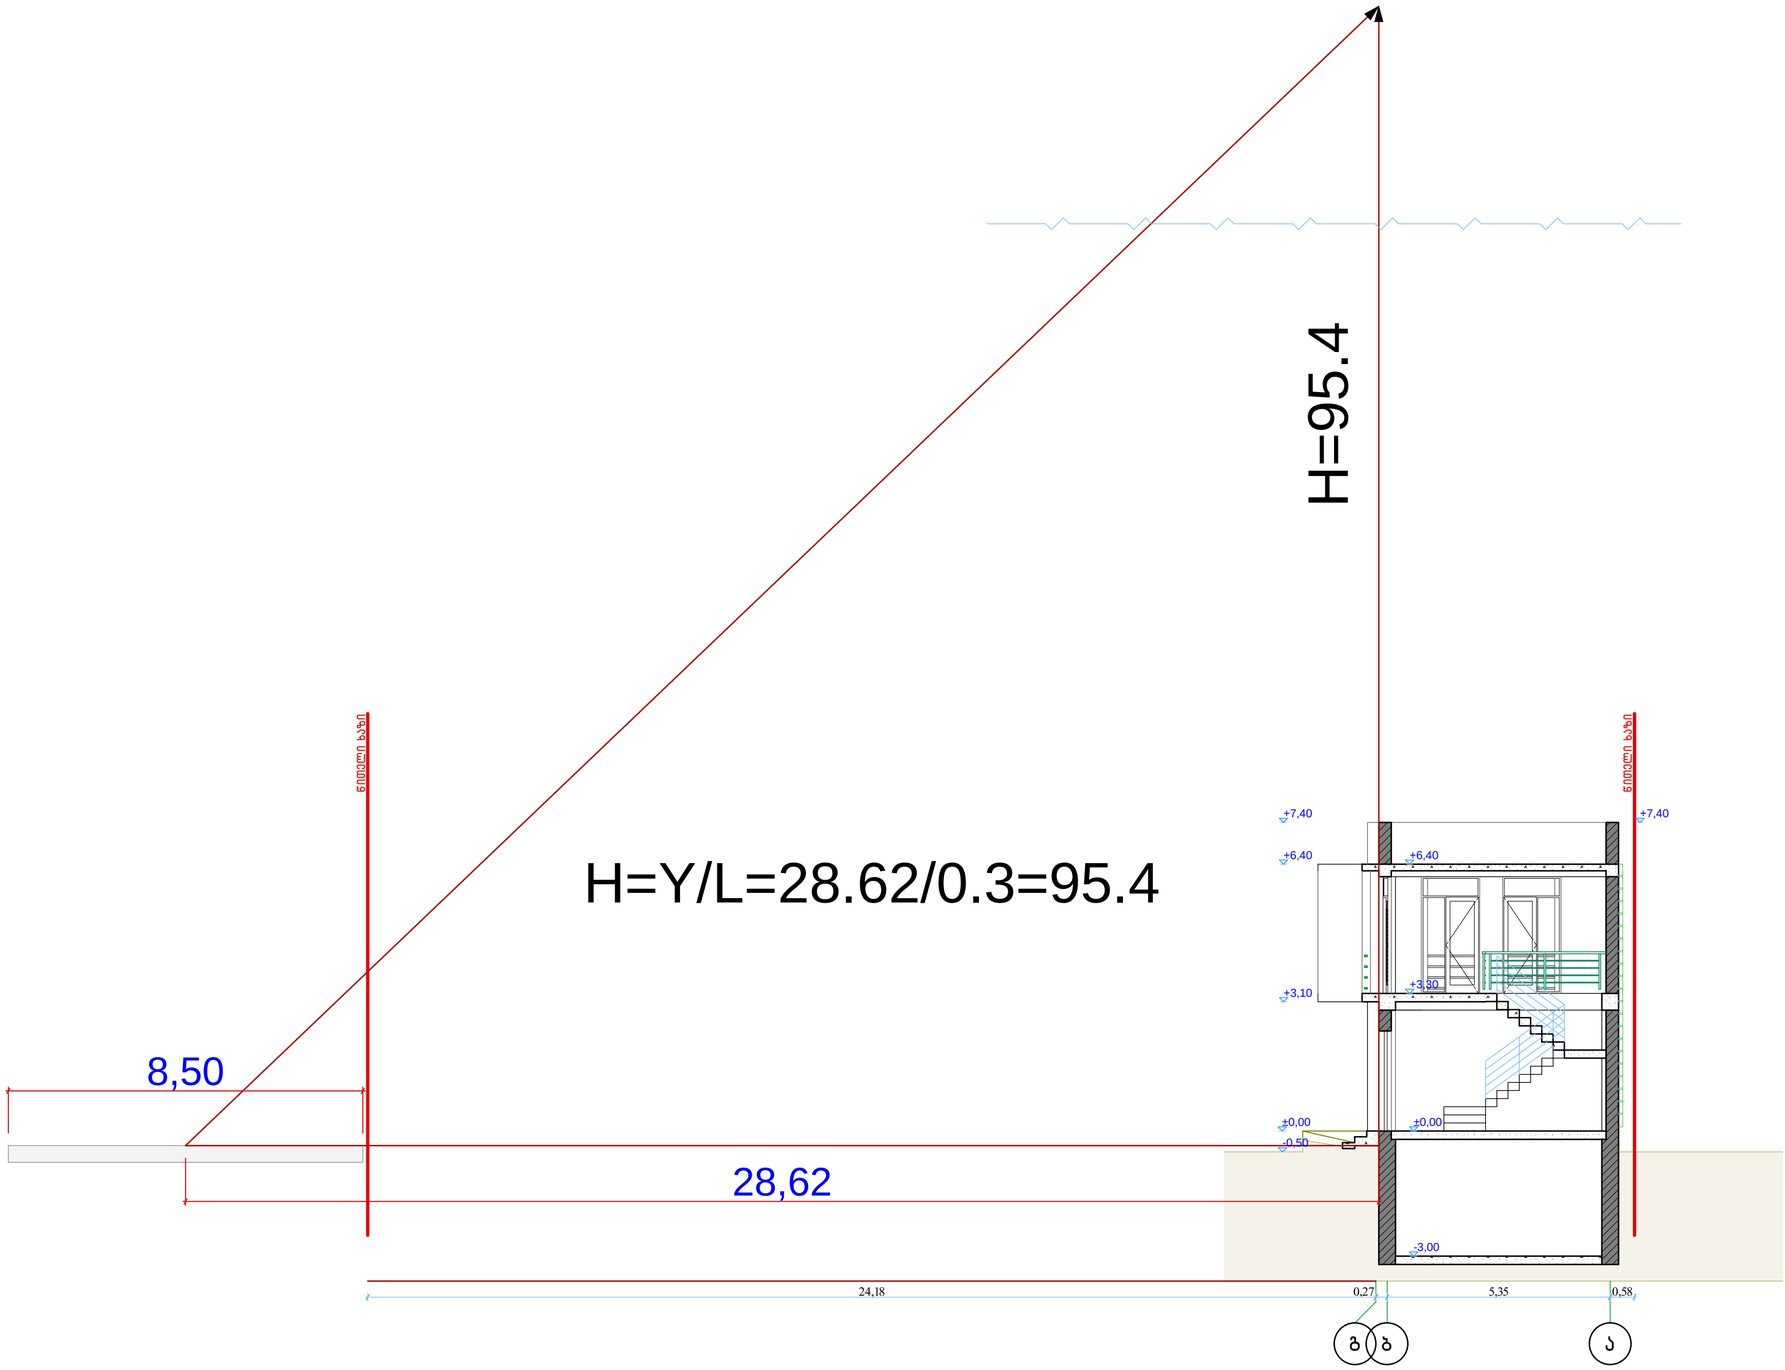
H=95.4
H=Y/L=28.62/0.3=95.4
8,50
28,62
ნიადაგის ბაზა
ნიადაგის ბაზა
+7,40
+6,40
+3,10
±0,00
-0,50
+7,40
+6,40
+3,30
±0,00
-3,00
24,18
0,27
5,35
0,58
გ
ბ
ა