საქართველო
# ქ. თბილისის მერია
## სსიპ თბილისის არქიტექტურის სამსახური

ქ. თბილისი, ისანი-სამგორის რაიონი, მოსკოვის გამზირი №6
8103 კვ.მ. არასასოფლო-სამეურნეო დანიშნულების მიწის ნაკვეთის გეგმა (ს/კ №011712002014)

საქმისახურის შპრიხი

# კორექტირების გეგმა

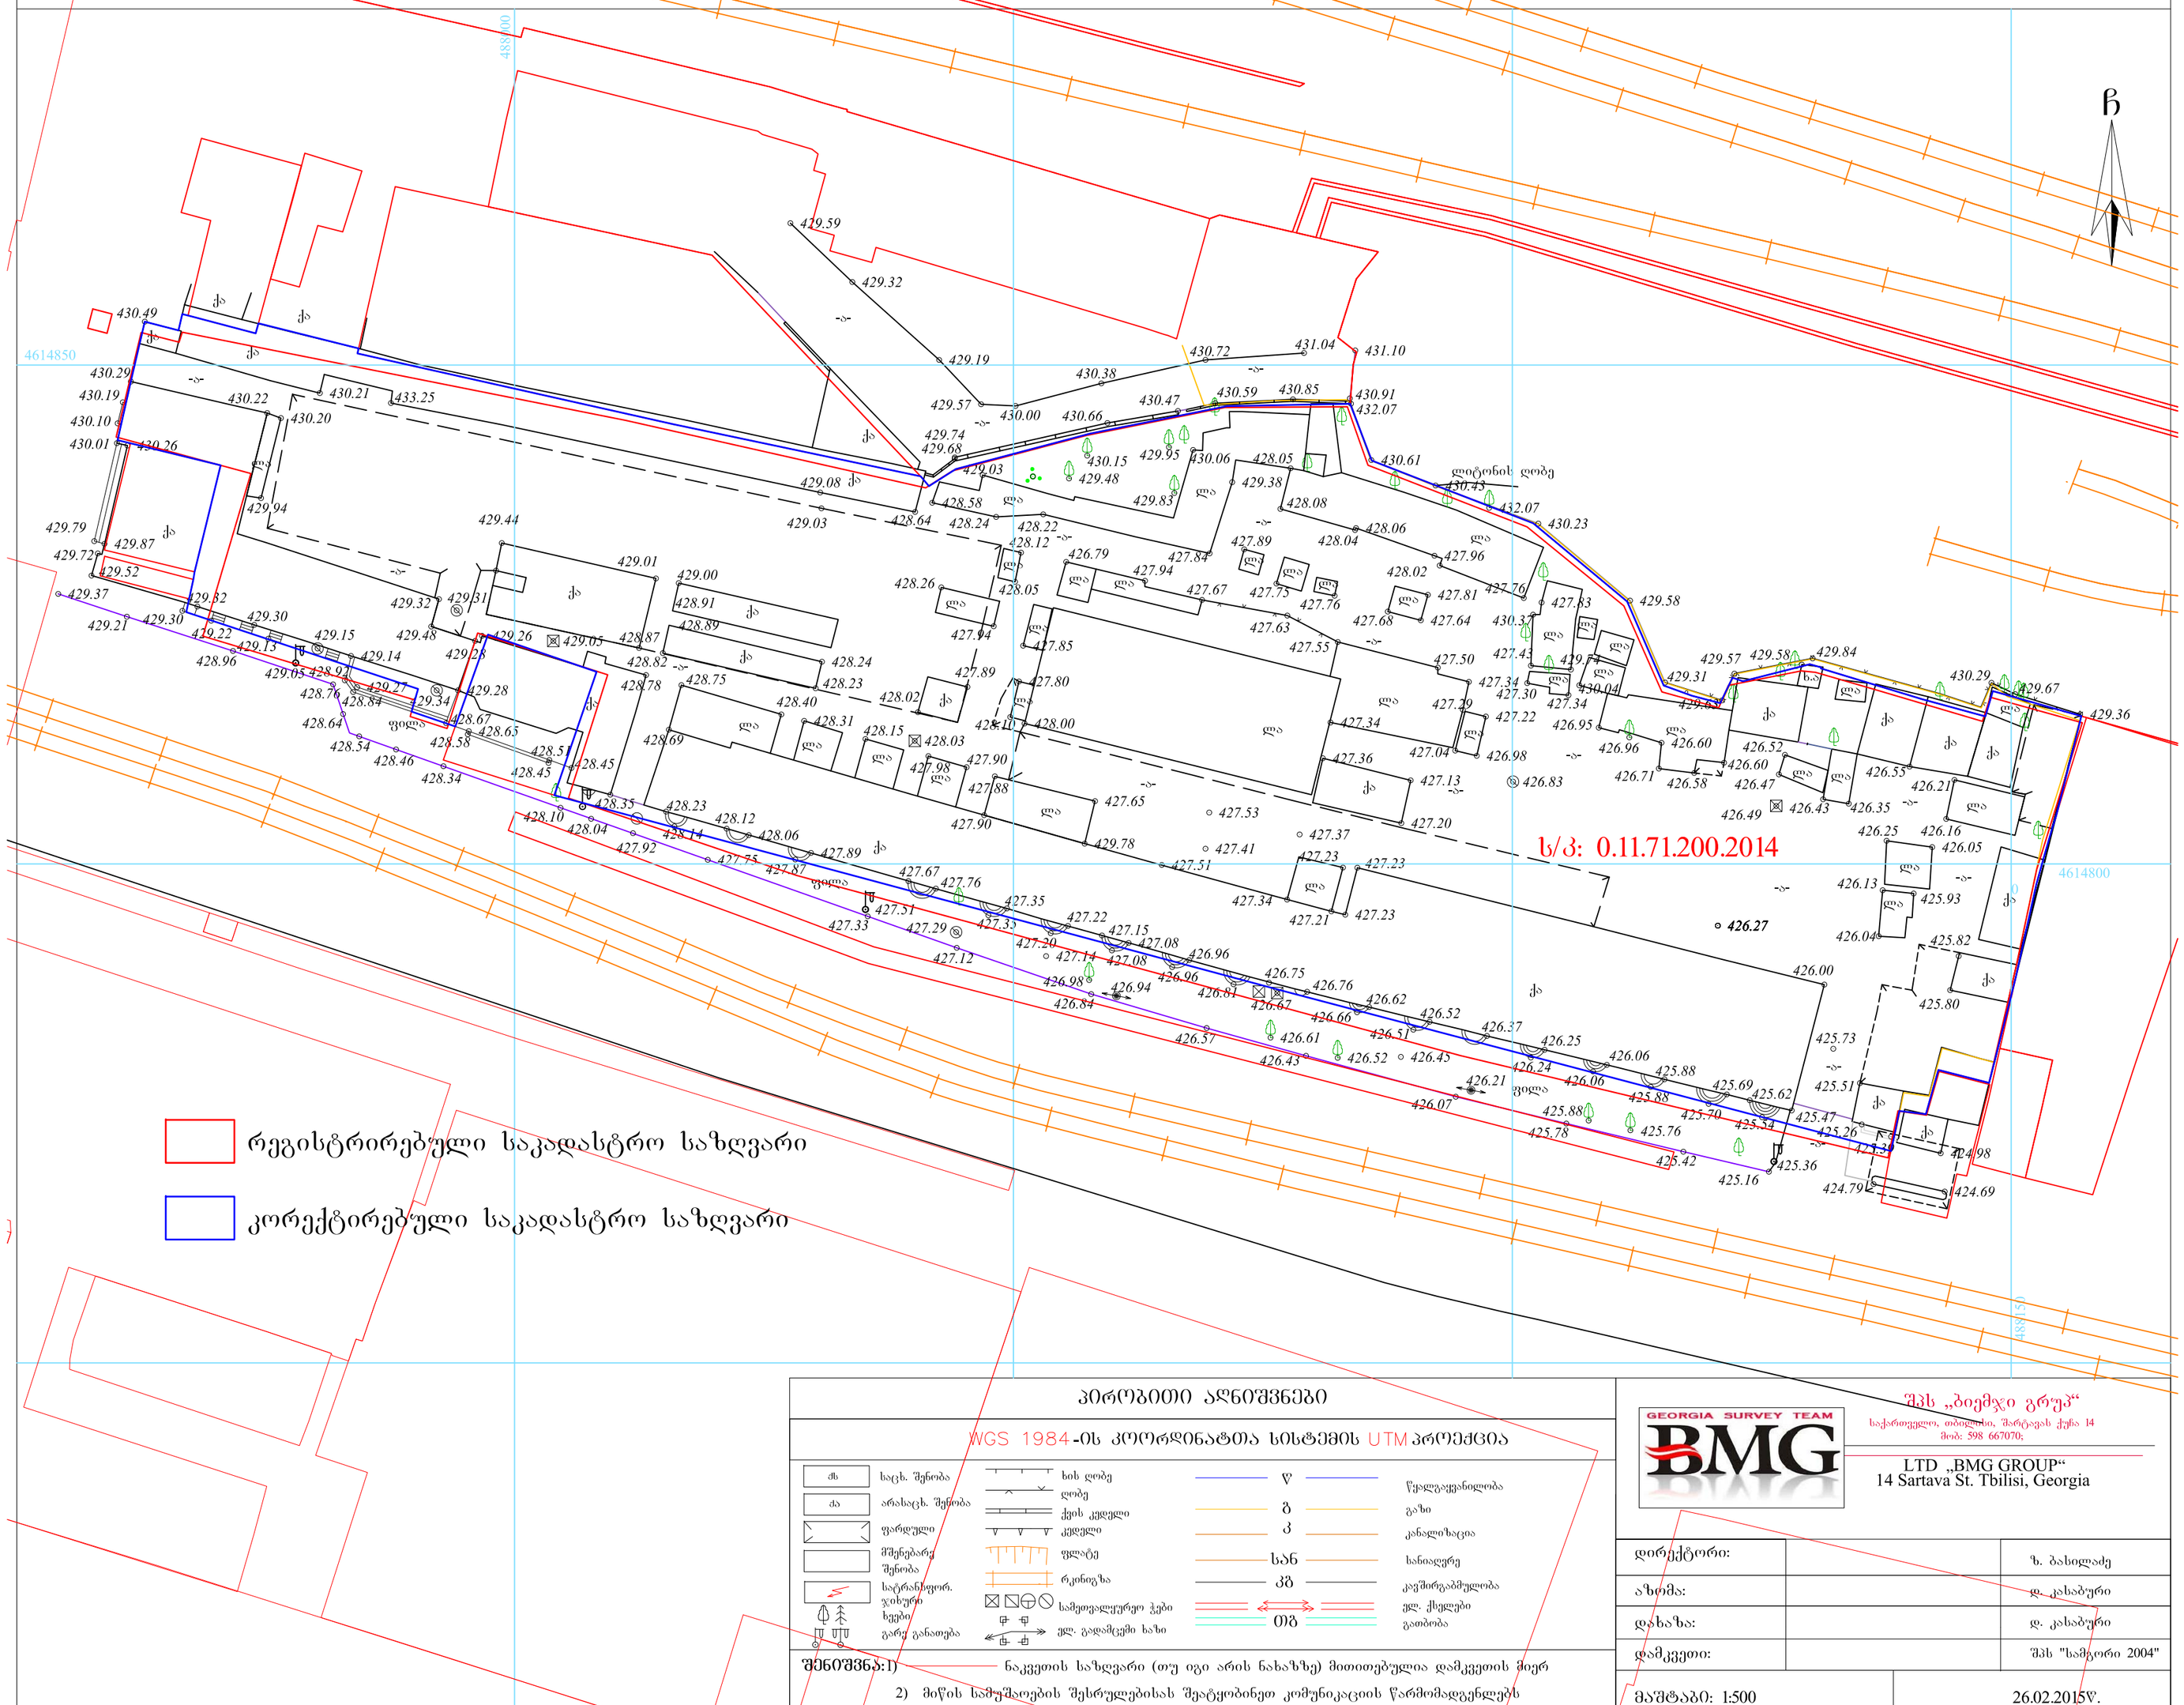


## პირობითი აღნიშვნები

WGS 1984-ის კოორდინატთა სისტემის UTM პროექცია

| | | | |
|---|---|---|---|
| ძს | საცხ. შენობა | ხის ღობე | წ წყალგაყვანილობა |
| ძა | არასაცხ. შენობა | ღობე | გ გაზი |
| | ფარდული | ქვის კედელი | კ კანალიზაცია |
| | შენგრარე შენობა | კედელი | სან სანიაღვრე |
| | საკრანტყორ. ჯიხური | ფლატე | კბ კაშირგაბმულობა |
| | ხვედრ. გარე განათება | რკინიგზა | ელ. ქსელები |
| | | სამფოვალურედო ჭები | ობ ობობა |
| | | ელ. გადამცემი ხაზი | |

შენიშვნა:1) ნაკვეთის საზღვარი (თუ იგი არის ნახაზზე) მითითებულია დამკვეთის მიერ
2) მიწის სამუშაოების შესრულებისას შეატყობინეთ კომუნიკაციის წარმომადგენლებს


GEORGIA SURVEY TEAM BMG
შპს „ბიემჯი გრუპ“
საქართველო, თბილისი, შარავას ქუჩა 14
მობ: 598 667070;
LTD „BMG GROUP“
14 Sartava St. Tbilisi, Georgia


| | | |
|---|---|---|
| დირექტორი: | | ზ. ბასილაძე |
| ახსომა: | | დ. კახაბური |
| დახაზა: | | დ. კახაბური |
| დამკვეთი: | | შპს "სამკორი 2004" |
| მაშტაბი: 1:500 | | 26.02.2015წ. |