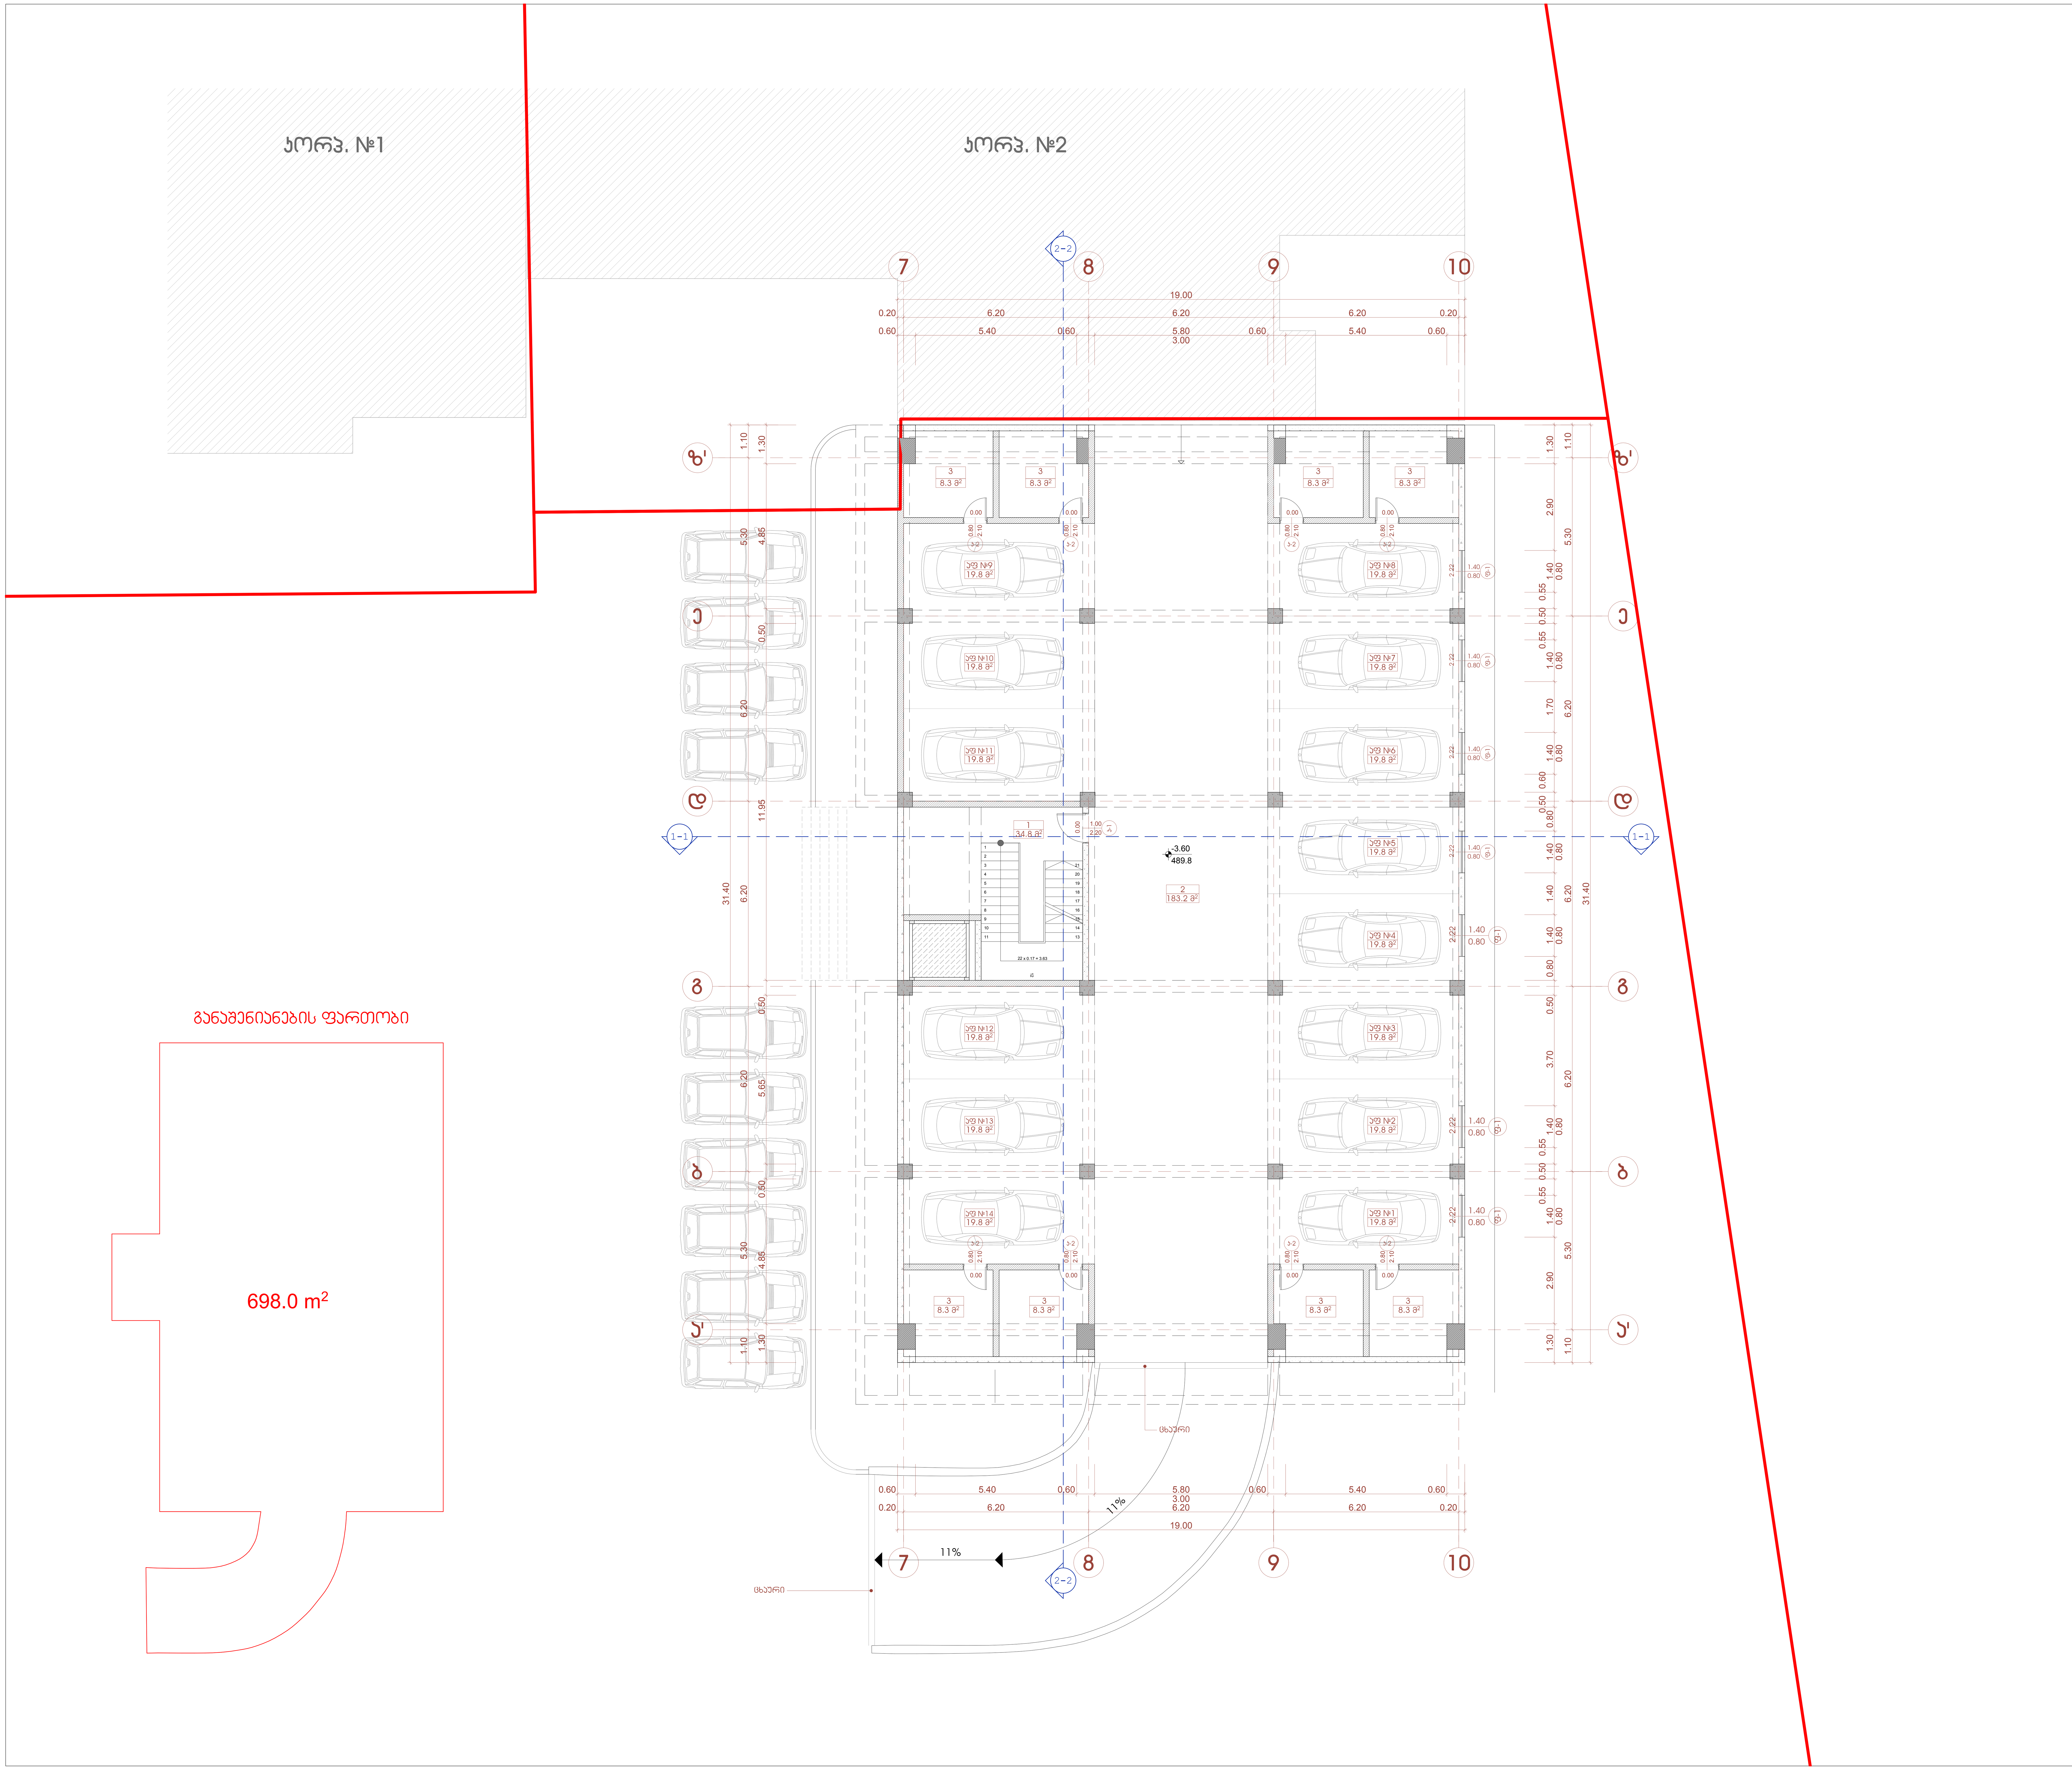



სართულის ტექნიკურ-ეკონომიკური მაჩვენებლები

დასახელება	ფართობი
1 - სადარბაზო-კიბის უჯრედი	34.8 მ²
2 - სავალი ნაწილი	183.2 მ²
3 - საკუჭნაო	66.4 მ²
აფ №1-აფ №14 - ავტოსადგომები	277.2 მ²
სართულის საერთო ფართობი	561.6 მ²

1. ნახაზზე საპროექტო შენობის ნული შეესაბამება აბსოლუტურ ნიშნულს - 508.10
2. ნახაზზე ზომები მოცემულია მეტრებში
3. ნახაზის ყველა ცვლილება მშენებლობისას შეთანხმებული უნდა იყოს პროექტის ავტორთან

პირობითი ნიშნები:

- ნაკვეთის საზღვარი
- -3.60 არქიტექტურული ნიშნული
- აფ №1 19.8 მ² ექსპლიკაციის ნუმერაცია ფართი შიდა კონტურზე
- 1-1 ჭრილის ხაზი

პროექტის სახელწოდება:

ქ. თბილისი, ისანი-სამგორის რაიონი, მაისურაძის ქ. №11
მშენებარე მრავალფუნქციური კომპლექსის
№3 კორპუსის კორექტირების პროექტი
არქიტექტურული ნაწილი

შ.პ.ს. " იუ ეი დი სტუდია "
მის.: მიცკევიჩის ქ. №27ბ
საიდენტიფიკაციო კოდი: 206218109
ტელ./ფაქსი: (995 32) 218 33 85
ელ-ფოსტა: info@uad.ge

თანამდებობა	გვარი	ხელმოწერა	თარიღი
დირექტორი	ნ.სიხარულიძე		
პროექტის ავტორები	ნ.სიხარულიძე		
	ა. ჯობავა		

მასშტაბი	1:100	პარკირების გეგმა -3.60 ნიშნულზე
თარიღი		

სტადია	ფურცლები	ფურცლის №
პროექტი		ა-2

ტიპიური სართულის ფართობი	832.6 მ²
სულ ფართობი	5,826.2 მ²
მიწის ნაკვეთის ფართობი	1,603 მ²
ნაკვეთის დაკავების კოეფიციენტი	0.52
ნაკვეთის ინდექსი	3.64
სართულების რაოდენობა	7
სიმაღლე	+20.00



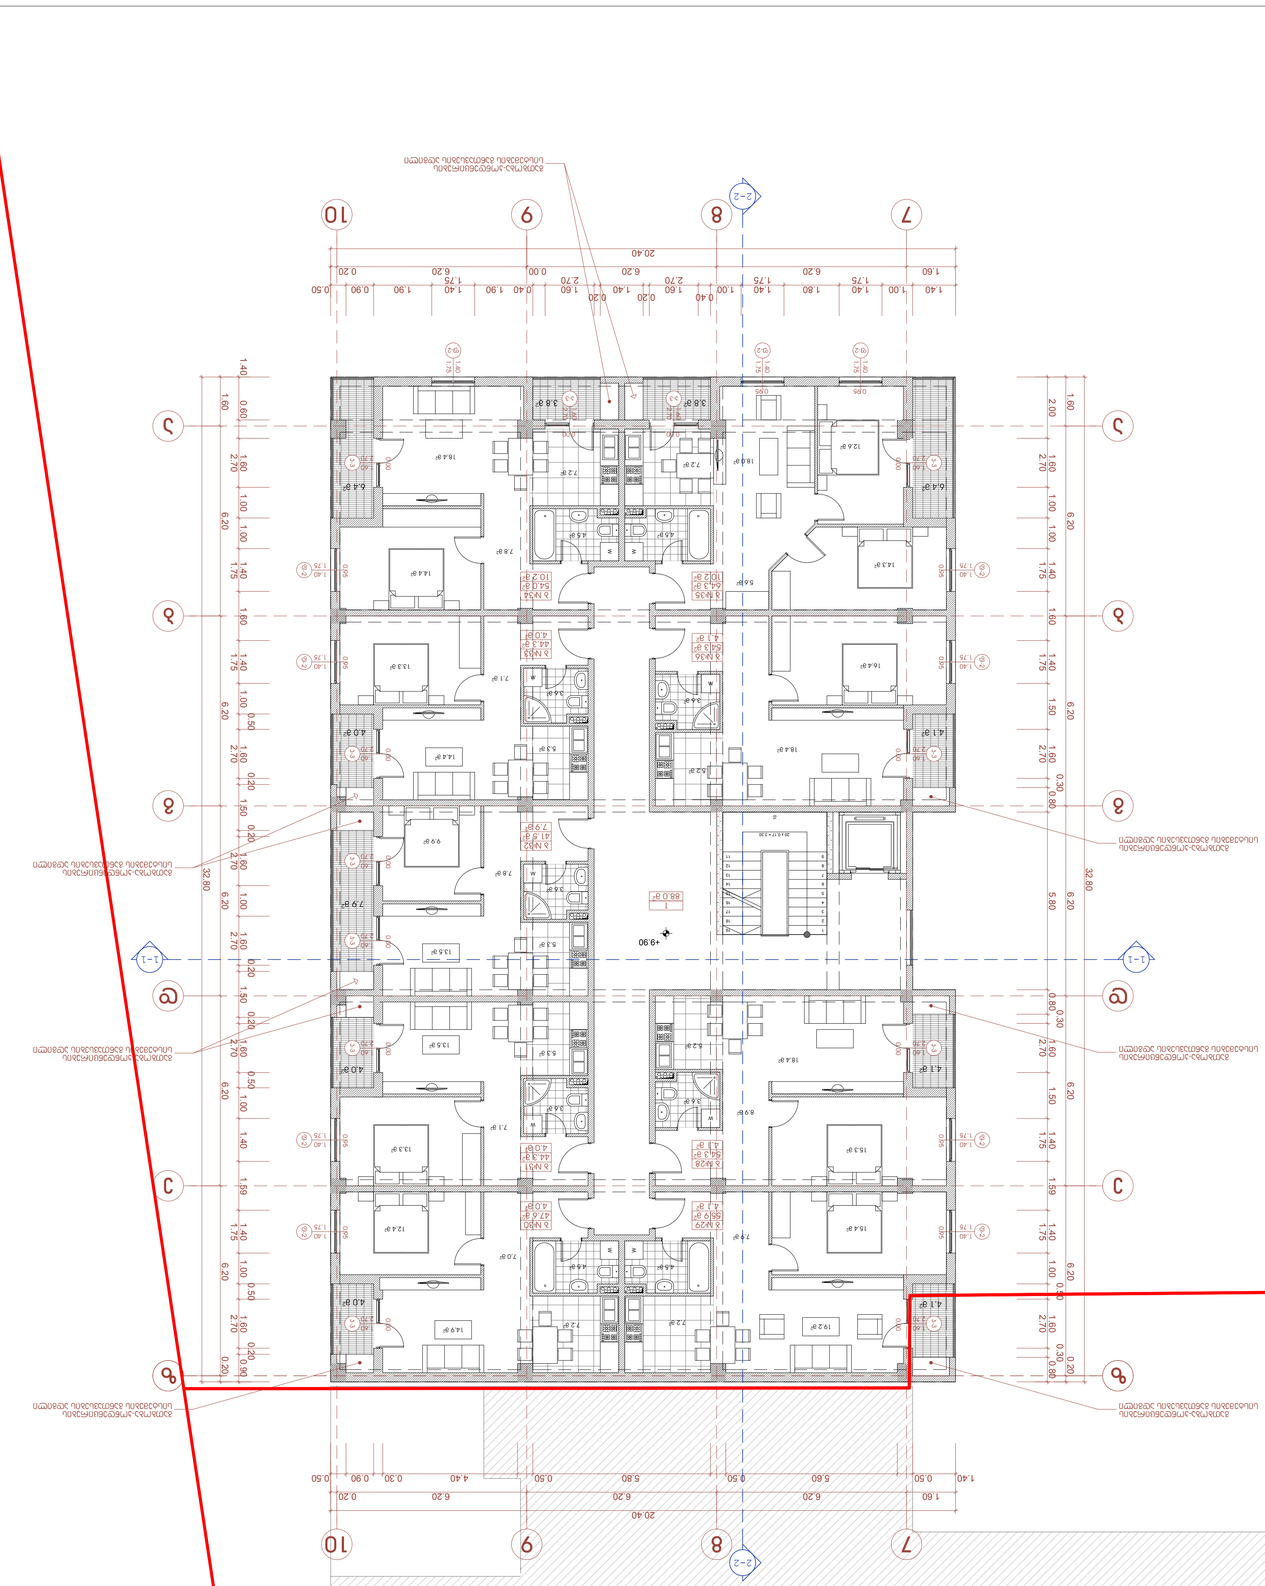

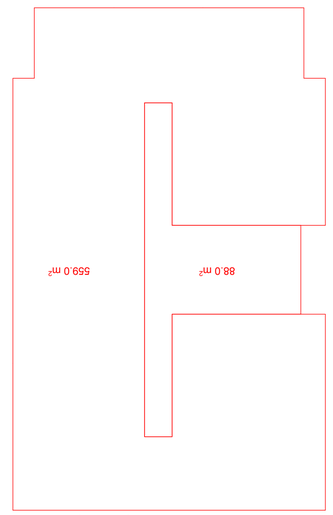


















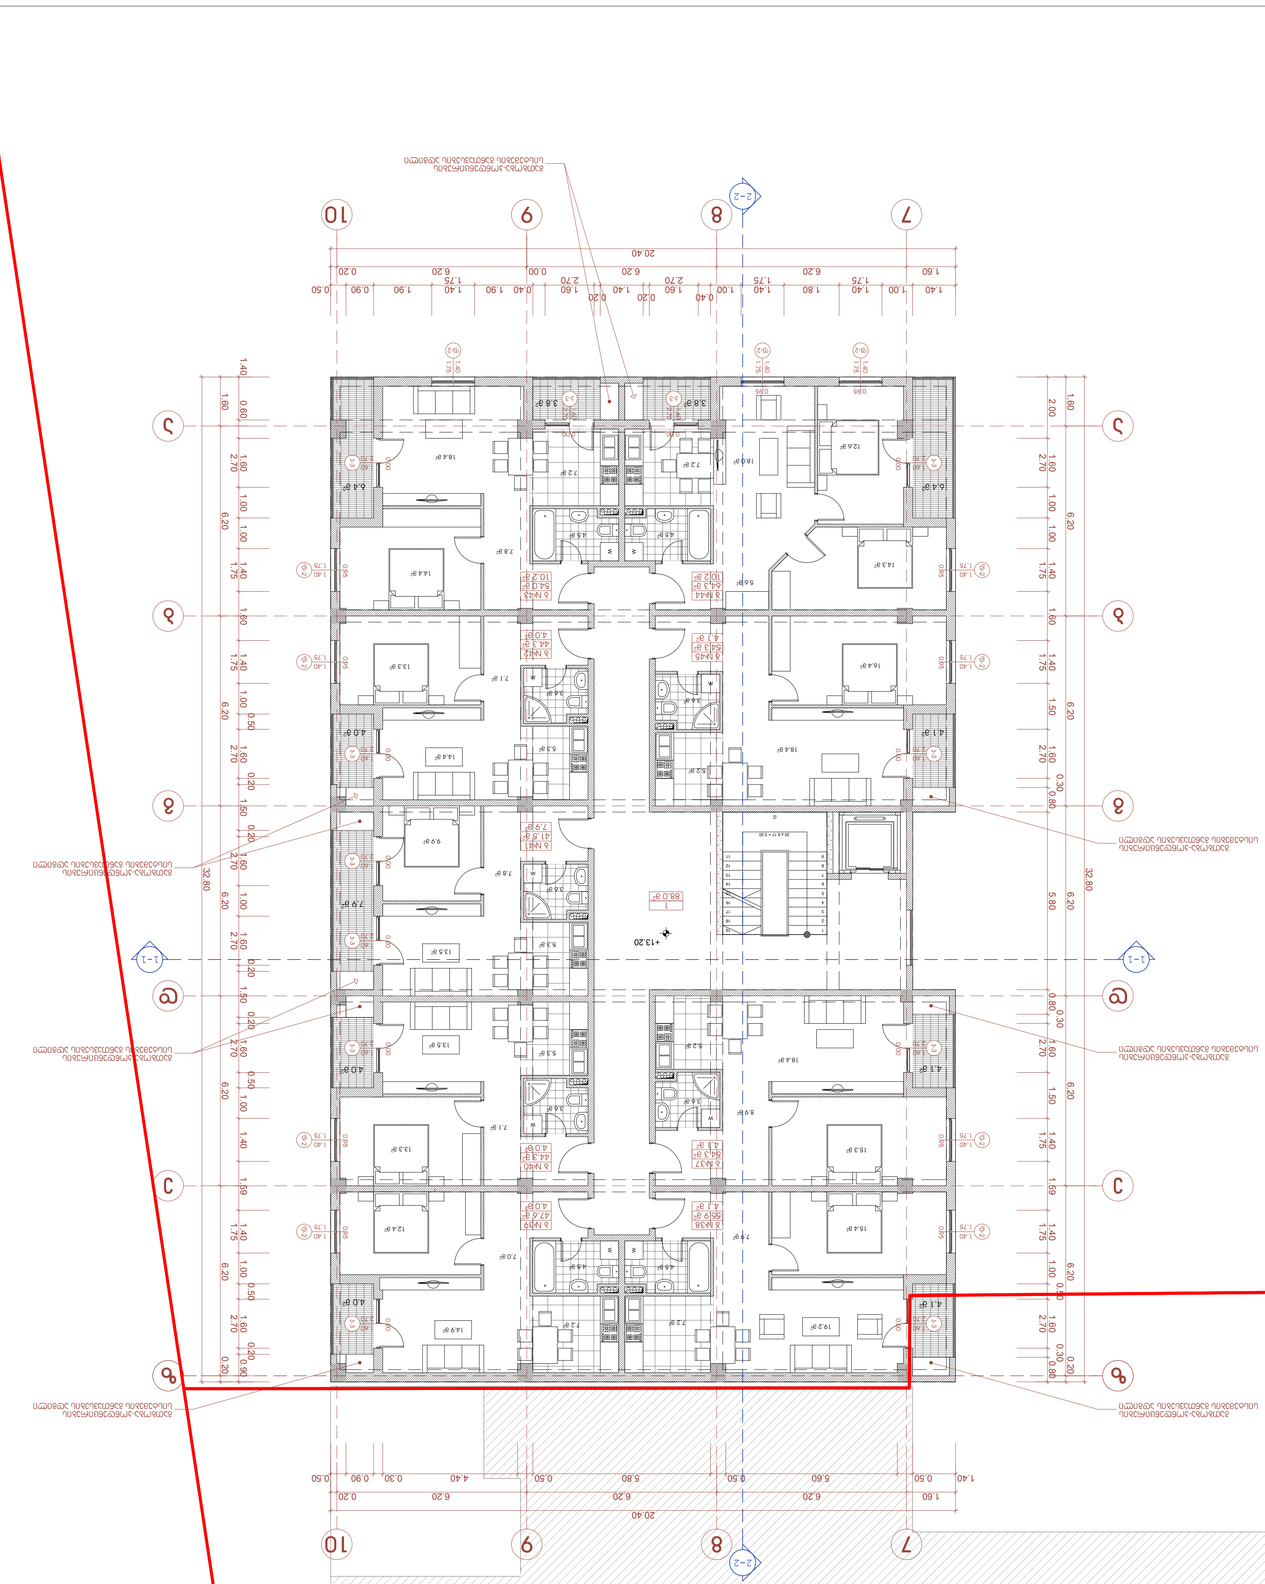
1-1
2-2
7
8
9
10
ა
ბ
გ
დ
+13.20
88.0 მ²
ნაგებობის ტერიტორიის საზღვარი
ნაგებობის ტერიტორიის საზღვარი
ნაგებობის ტერიტორიის საზღვარი







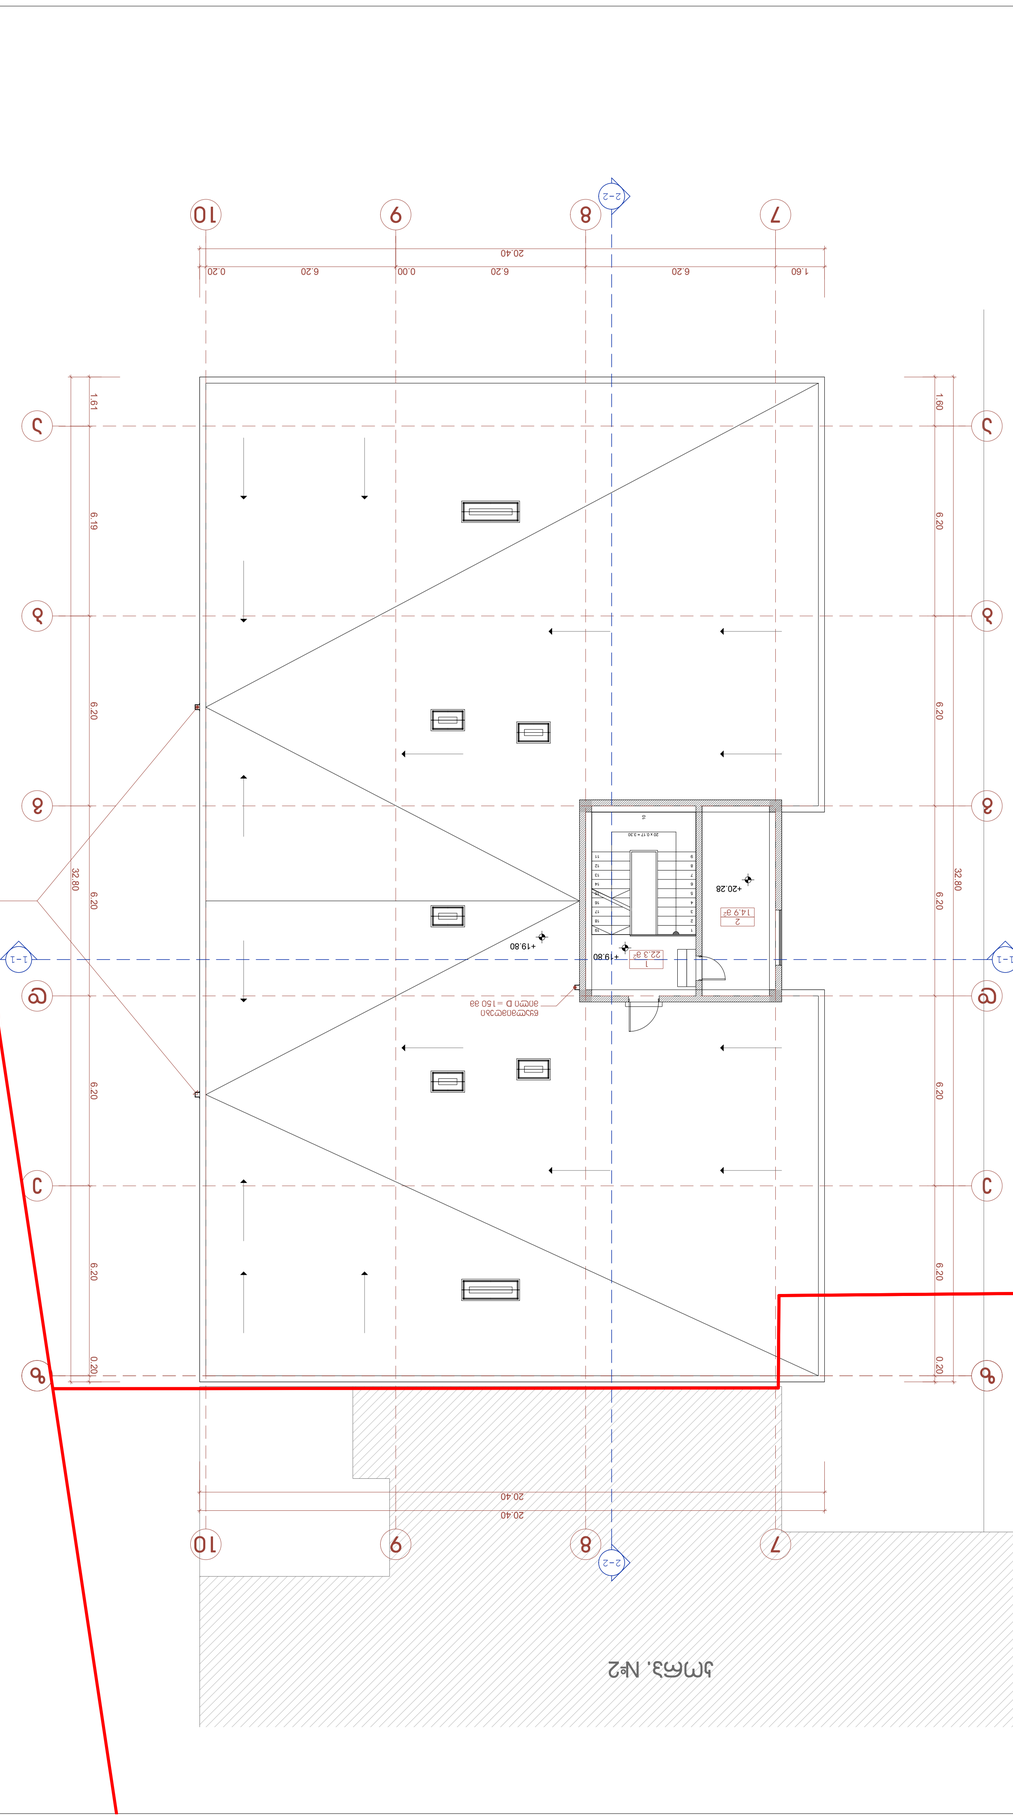
20.40
6.20
0.00
6.20
6.20
0.20
1.60
32.80
6.20
6.19
6.20
6.20
6.20
0.20
1.61
1.60
6.20
6.20
6.20
0.20
20.40
7
8
9
10
1-1
2-2
+19.80
+20.28
22.3 gr
14.9 gr
2
1














