
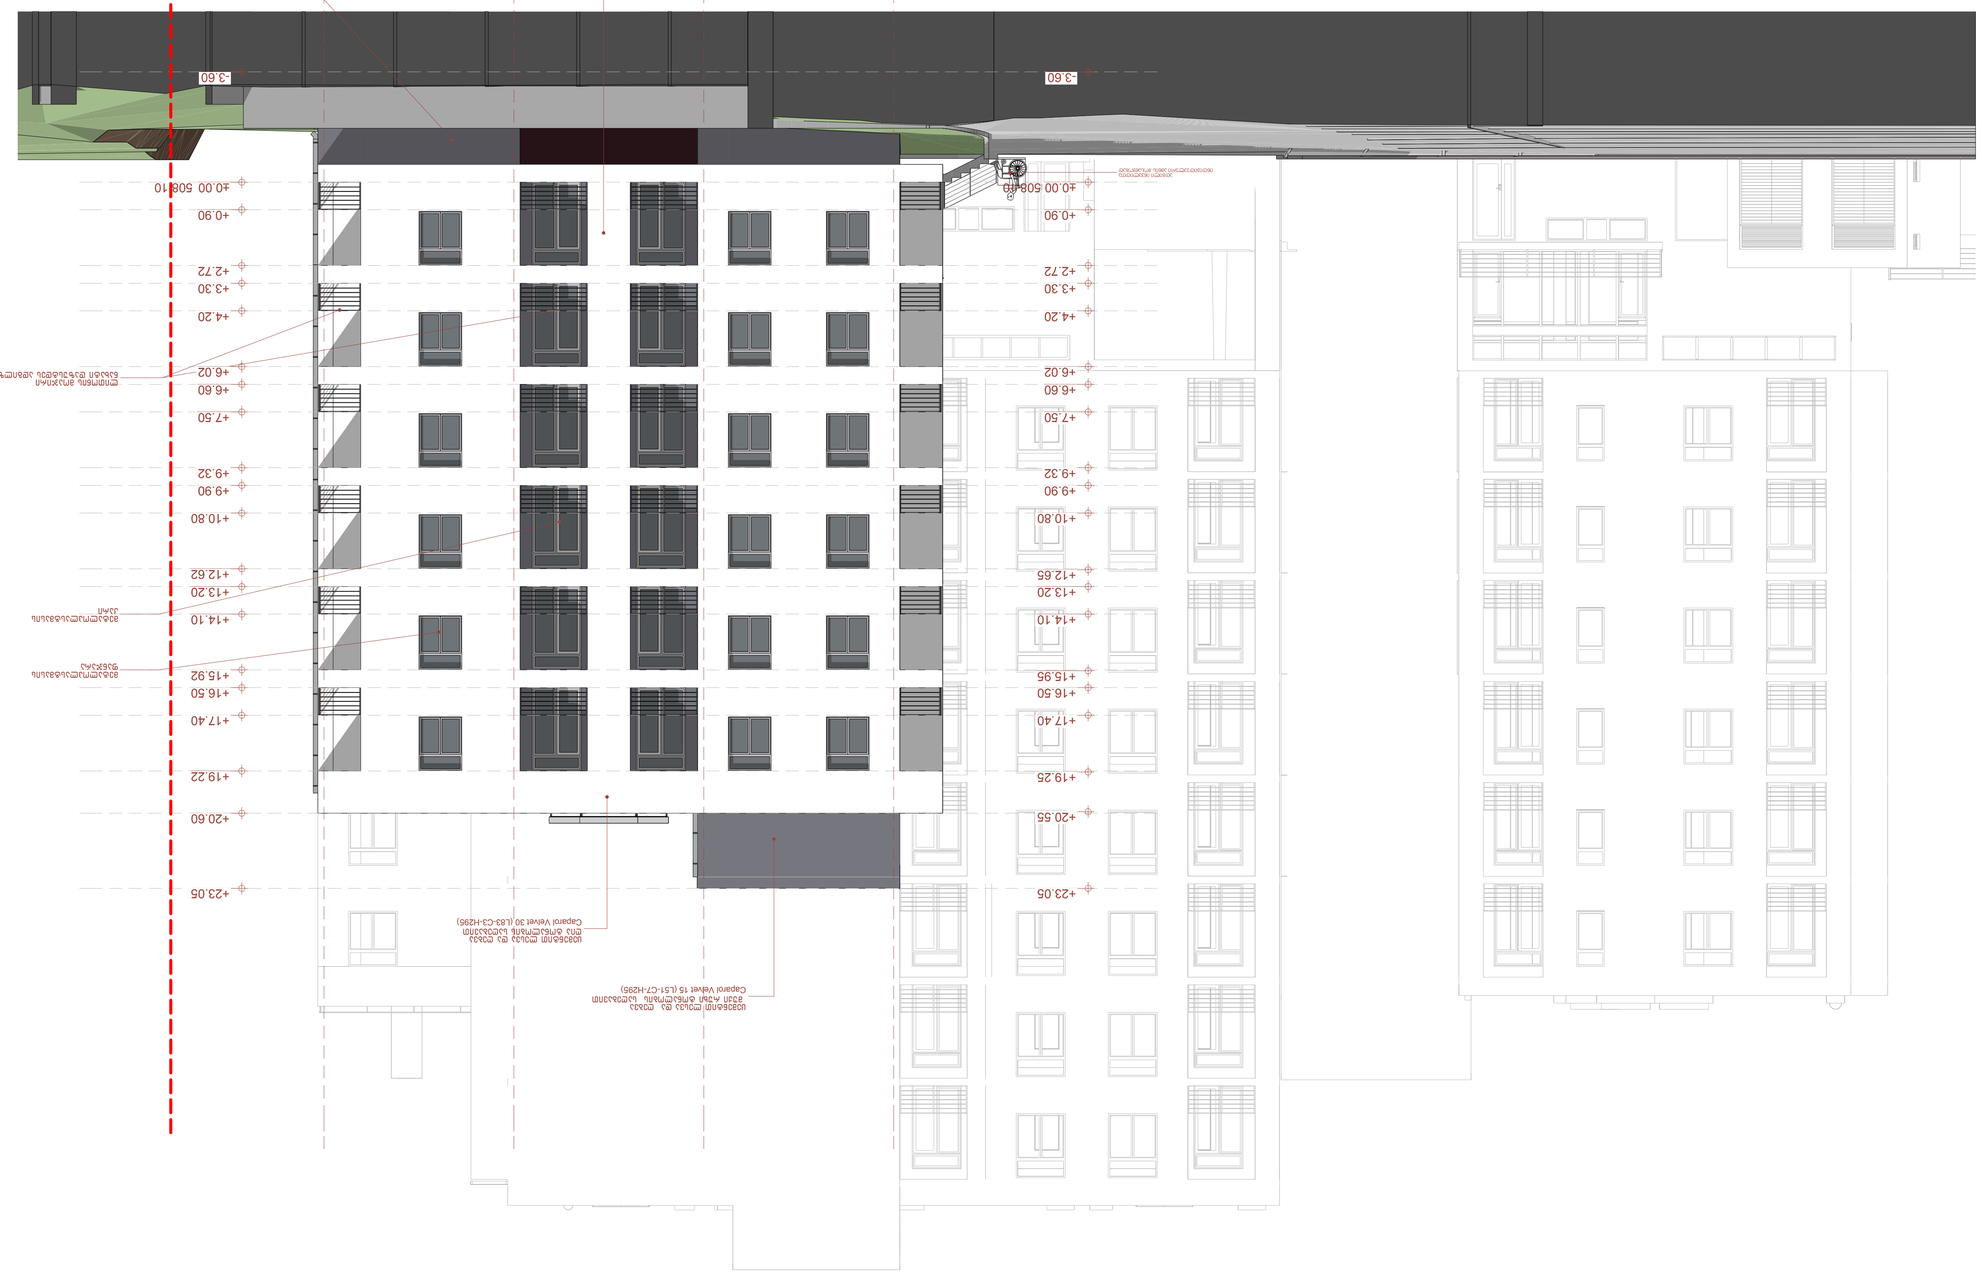



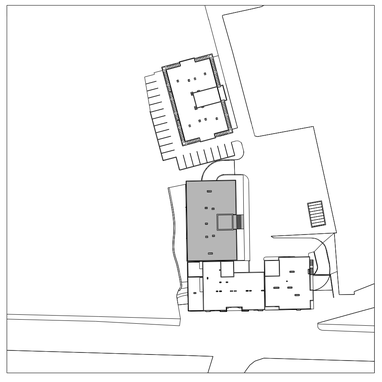







-3.60
±0.00 508.10
-0.58
+3.30
+2.72
+6.60
+6.02
+9.90
+9.32
+16.50
+15.92
+19.22
+20.60
+23.05
+13.20
+12.62
ქანობის ფილა
ბეტონის მონოლითური ფილა
ქანობის ფილა
ბეტონის მონოლითური ფილა
ქანობის ფილა
ბეტონის მონოლითური ფილა









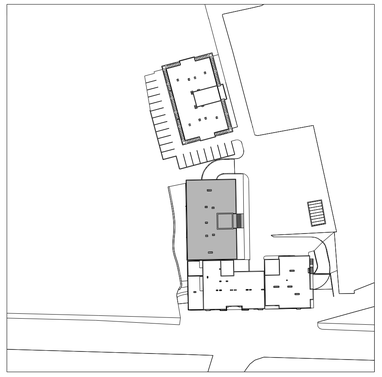






