D:\kirki\LOGO_arqiteqtura.jpg

სამსახურის შტრიხი

საქართველო

ქ. თბილისის მერია

სსიპ თბილისის არქიტექტურის სამსახური

ქ.თბილისი, ვაკე-საბურთალოს რაიონი, ბერბუკის ქ. №1, 5-ა/2. 5-5ა,


შპს. "აპექს ჯგუფი"–ს საკუთრებაში არსებული

1735 კვ.მ. არასასოფლო-სამეურნეო დანიშნულების მიწის ნაკვეთის

გეგმა


საფუძველი: ქ. თბილისის მთავრობის №20-32-704. 10.112008 წლის დადგენილება

სიტუაციური სქემა	მაშტაბი: 1:2000

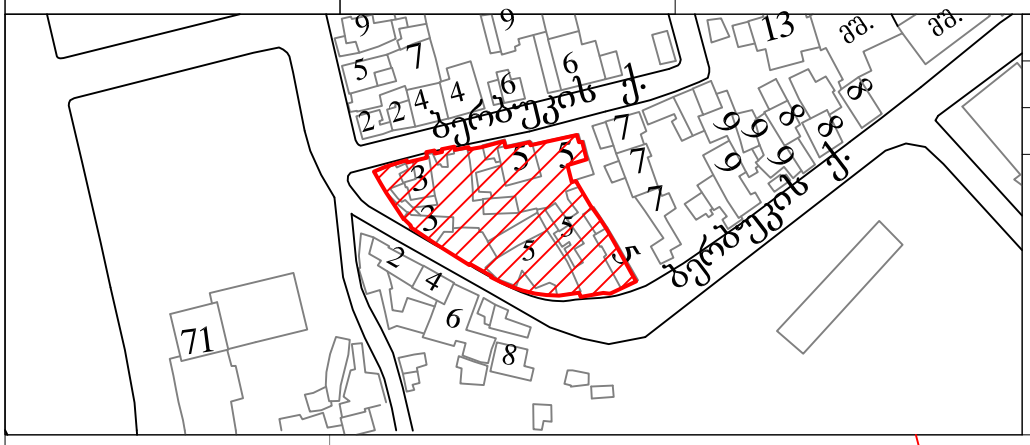

მიწის ნაკვეთის საზღვრების მომზადების და საინვესტიციო განყოფილება

განყოფილების უფროსი		
მთავარი სპეციალისტი		

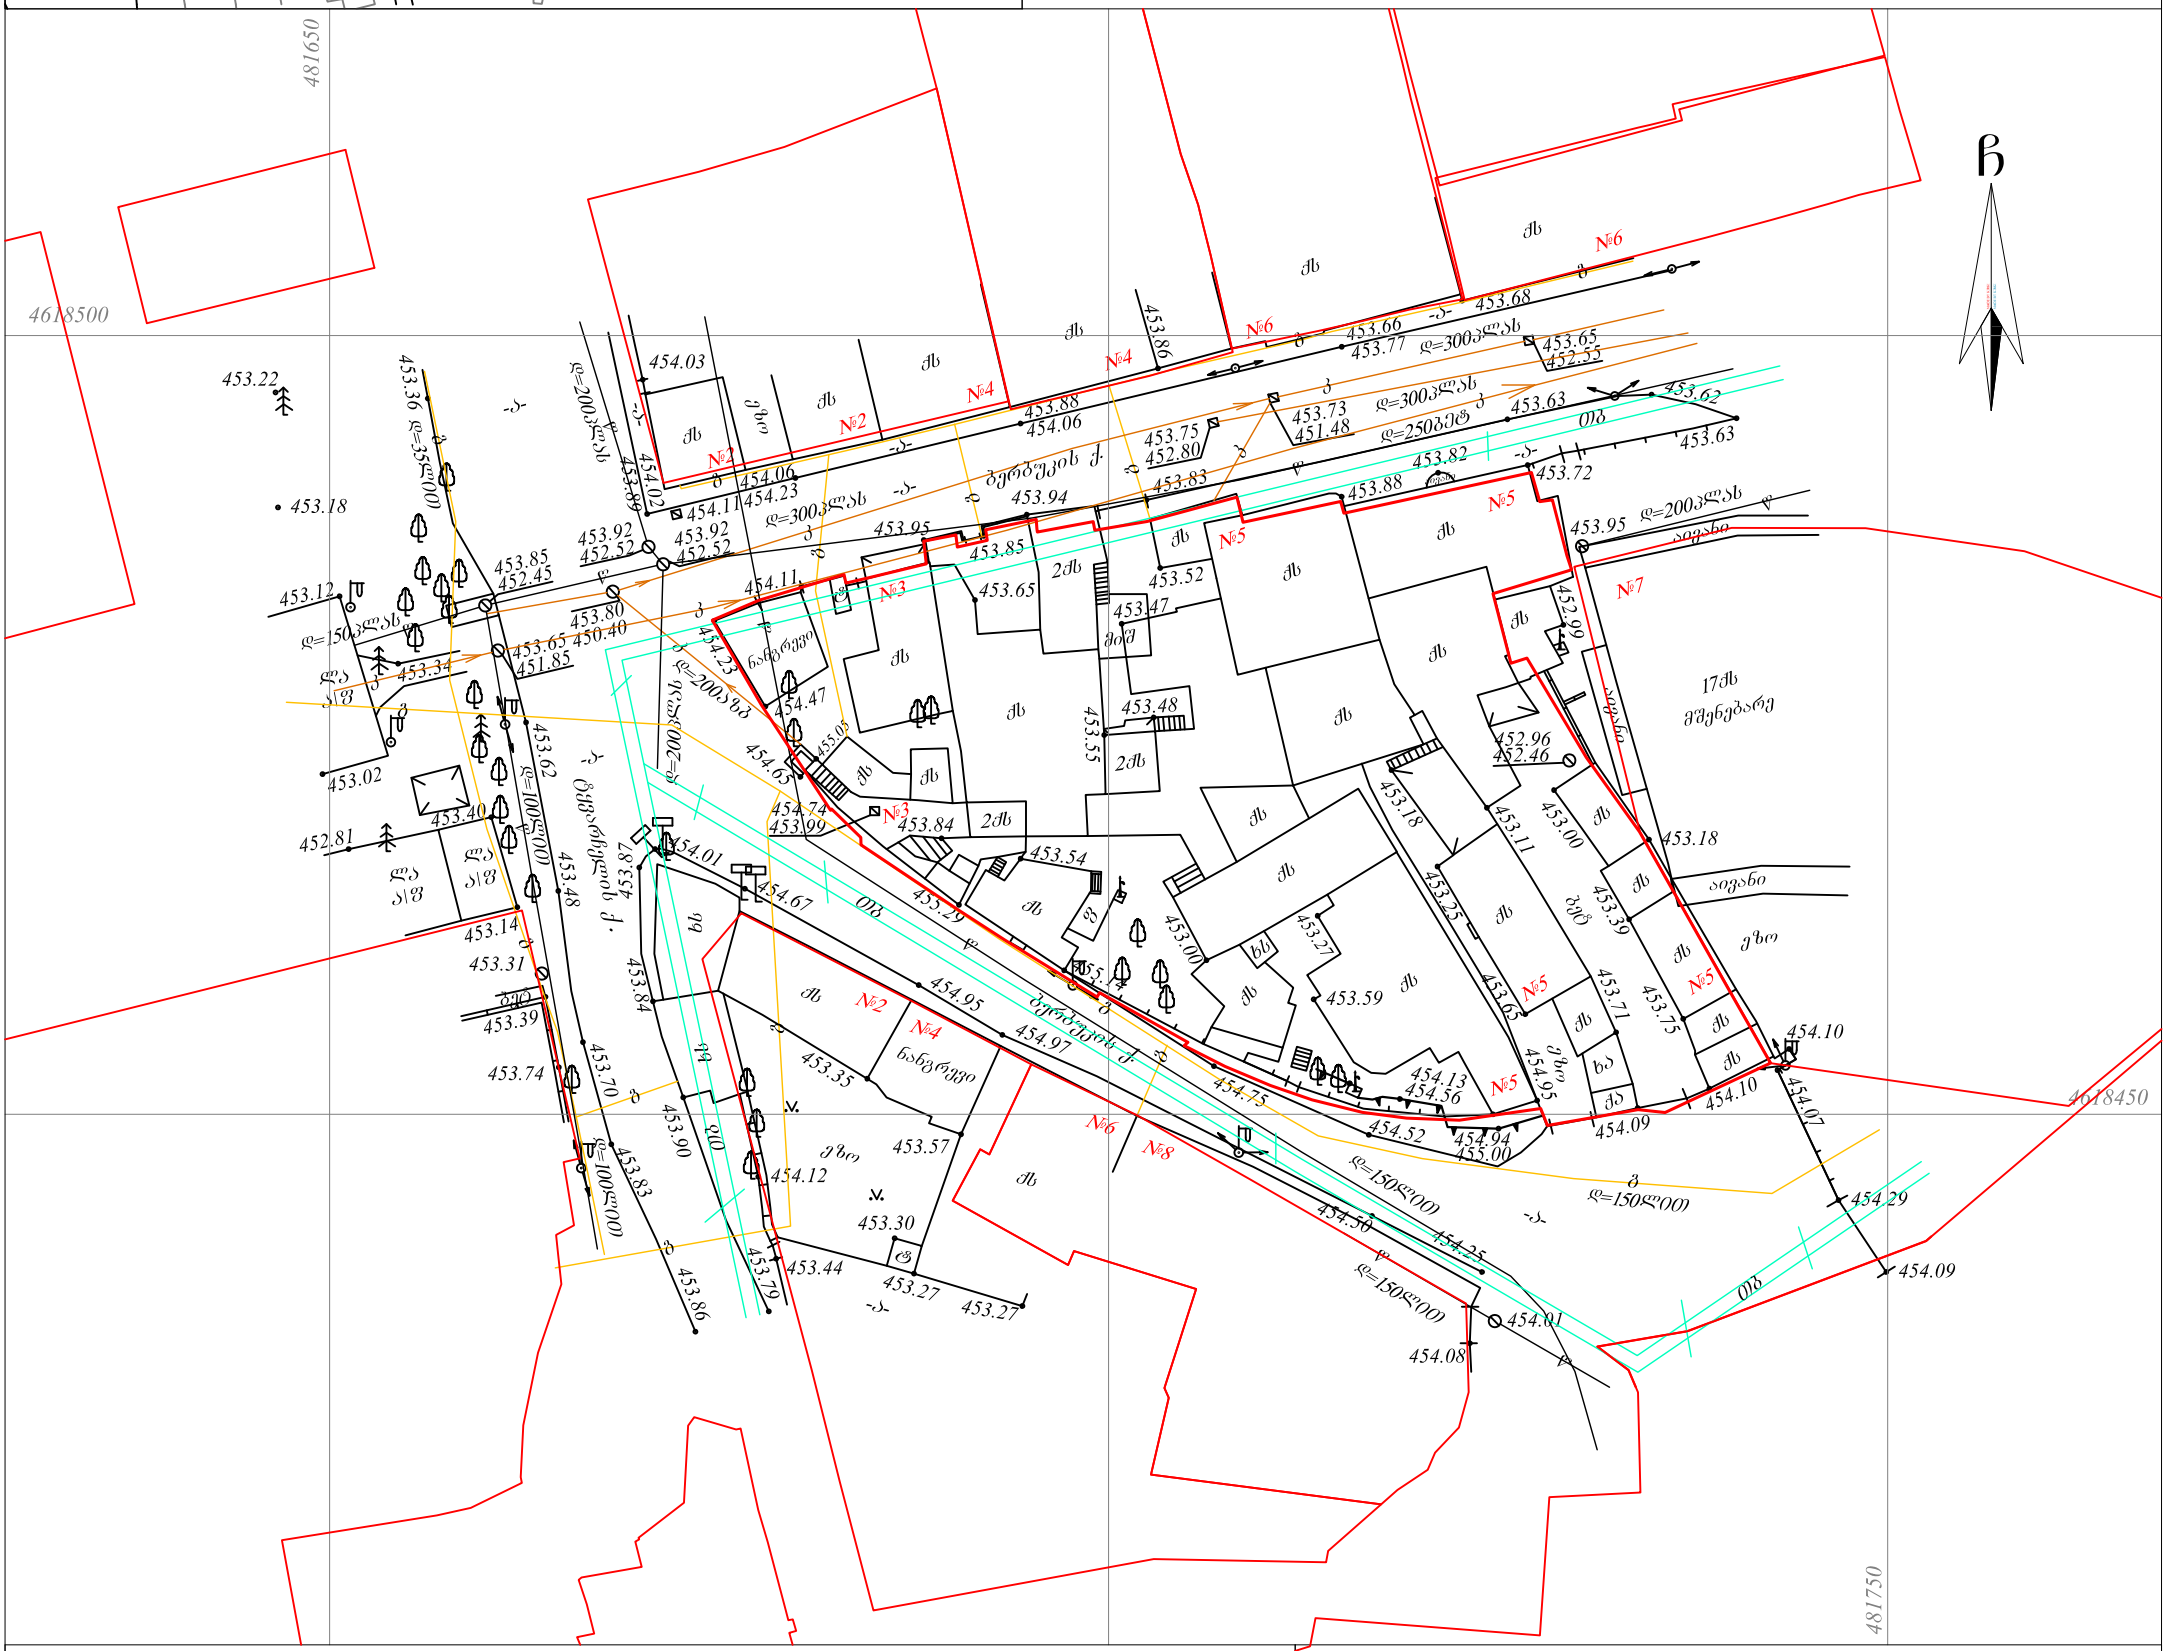
481650
4618500
4618450
481750
ბერბუკის ქ.
ბერბუკის ქ.
№1
№2
№3
№4
№5
№6
№7
№8
ნაგვრემი
17ძმ
მუნებარე
ტბა
ტბ
ტრ
ელ
ბოძ
ხე
ქვ
ბუჩ
ბზ
ქვ
ქვ
ბზ
ბზ
ბზ