ავტოფარეხის სართულის გეგმა -2.800 ნიშნულზე მ. 1:150

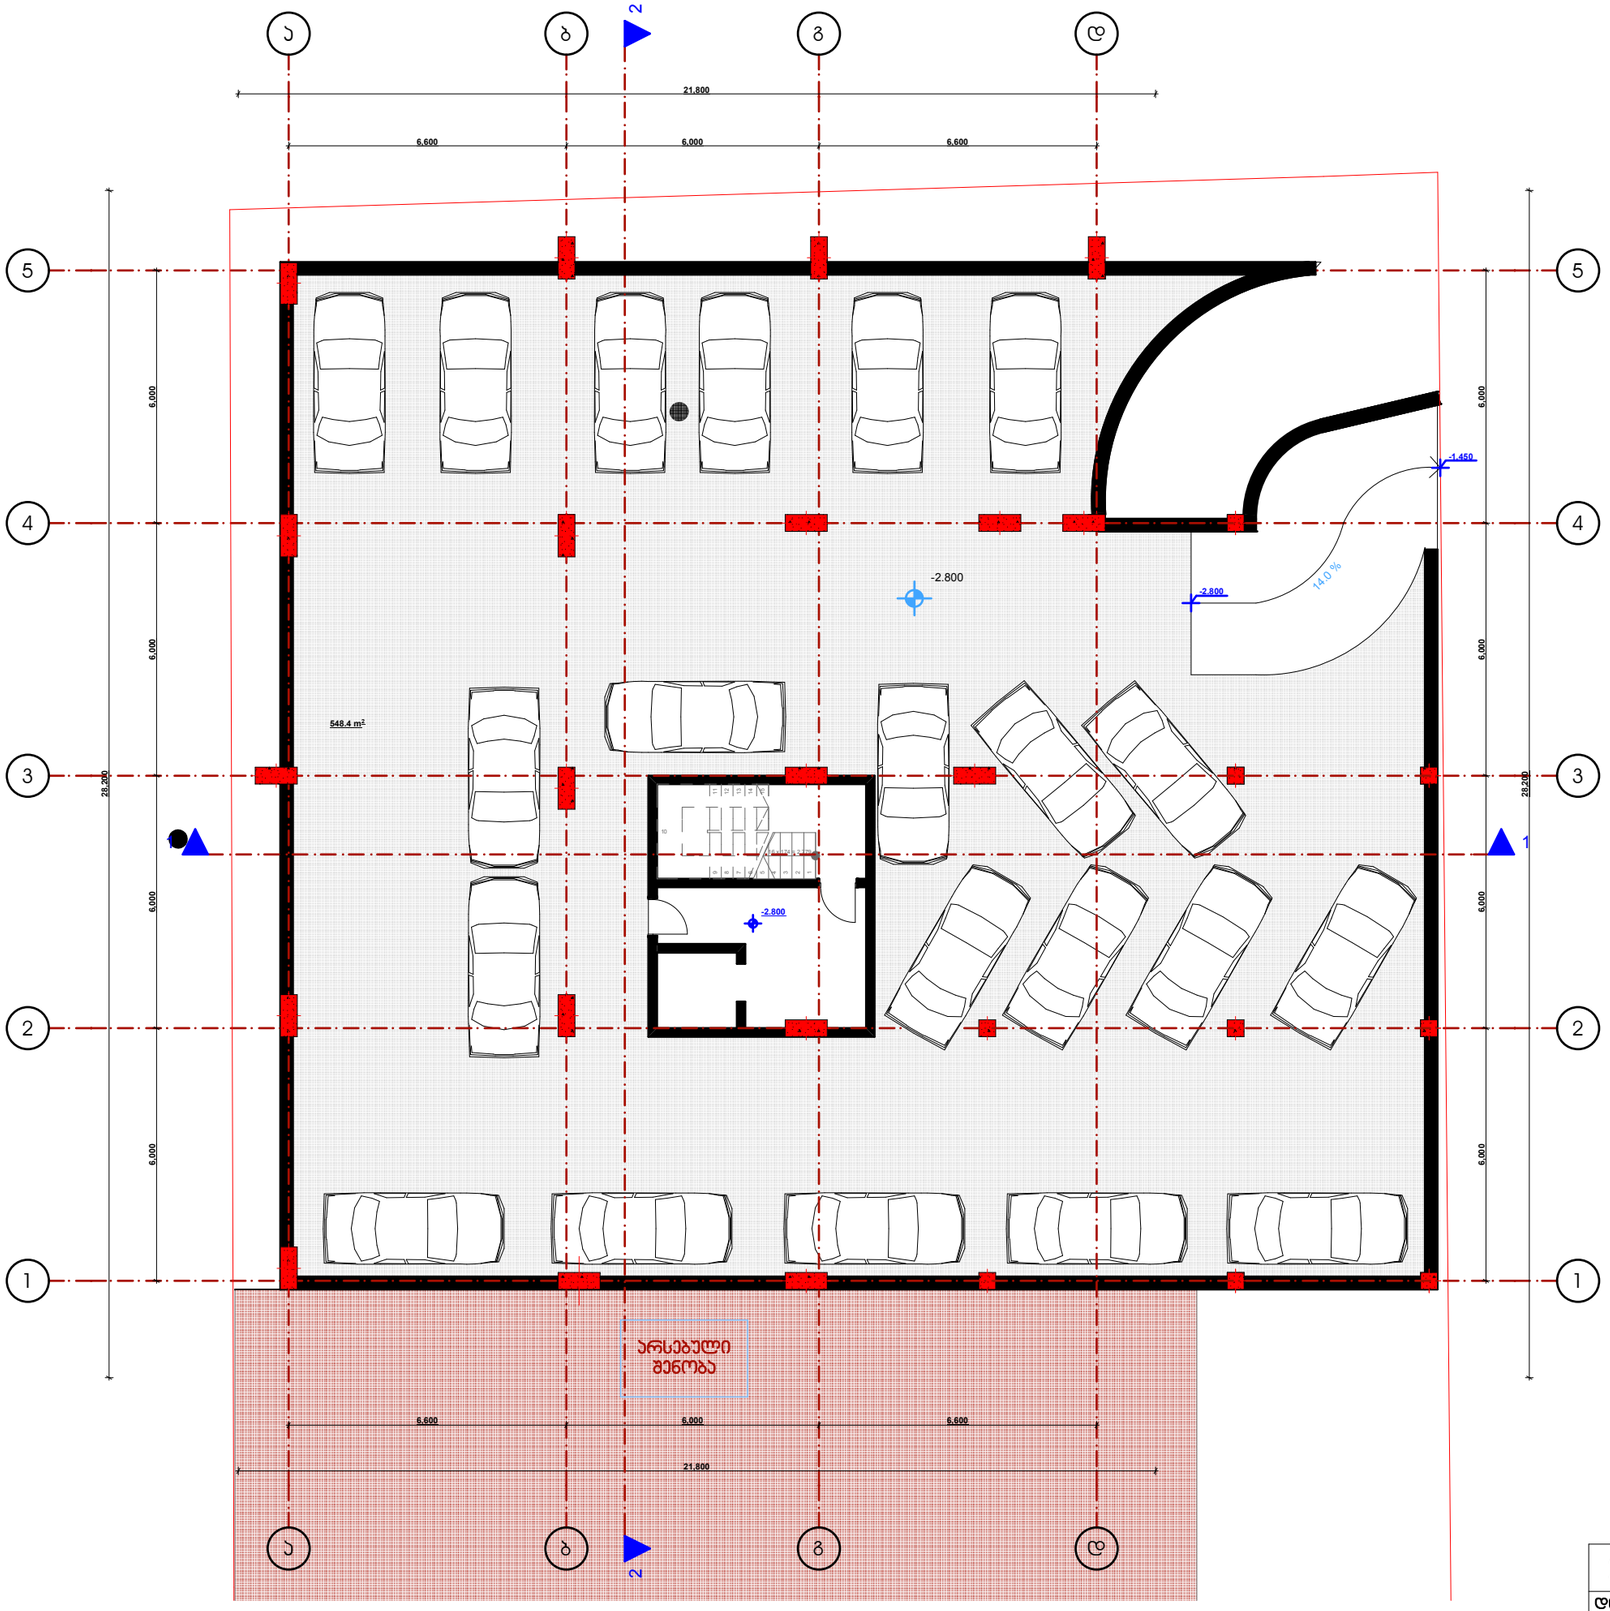

2015	შეზღუდული პასუხისმგებლობის საზოგადოება		ინტერდიზაინი 2000		
დირექტორი			ქ. თბილისში, დიდი დიღმის დასახლებაში, ი. ჭავჭავაძის 16 და 16ა ორგასესხის მიმდებარედ არსებულ მიწის ნაკვეთზე მრავალბინიანი საცხოვრებელი სახლის პროექტი		
პრ. ავტორი	გ.პაპარქალიშვილი				
დამშვება	გ.პაპარქალიშვილი			სტადია	მარკა	ფ-ბი
			ავტოფარეხის სართულის გეგმა მ. 1:150	პროექტი		

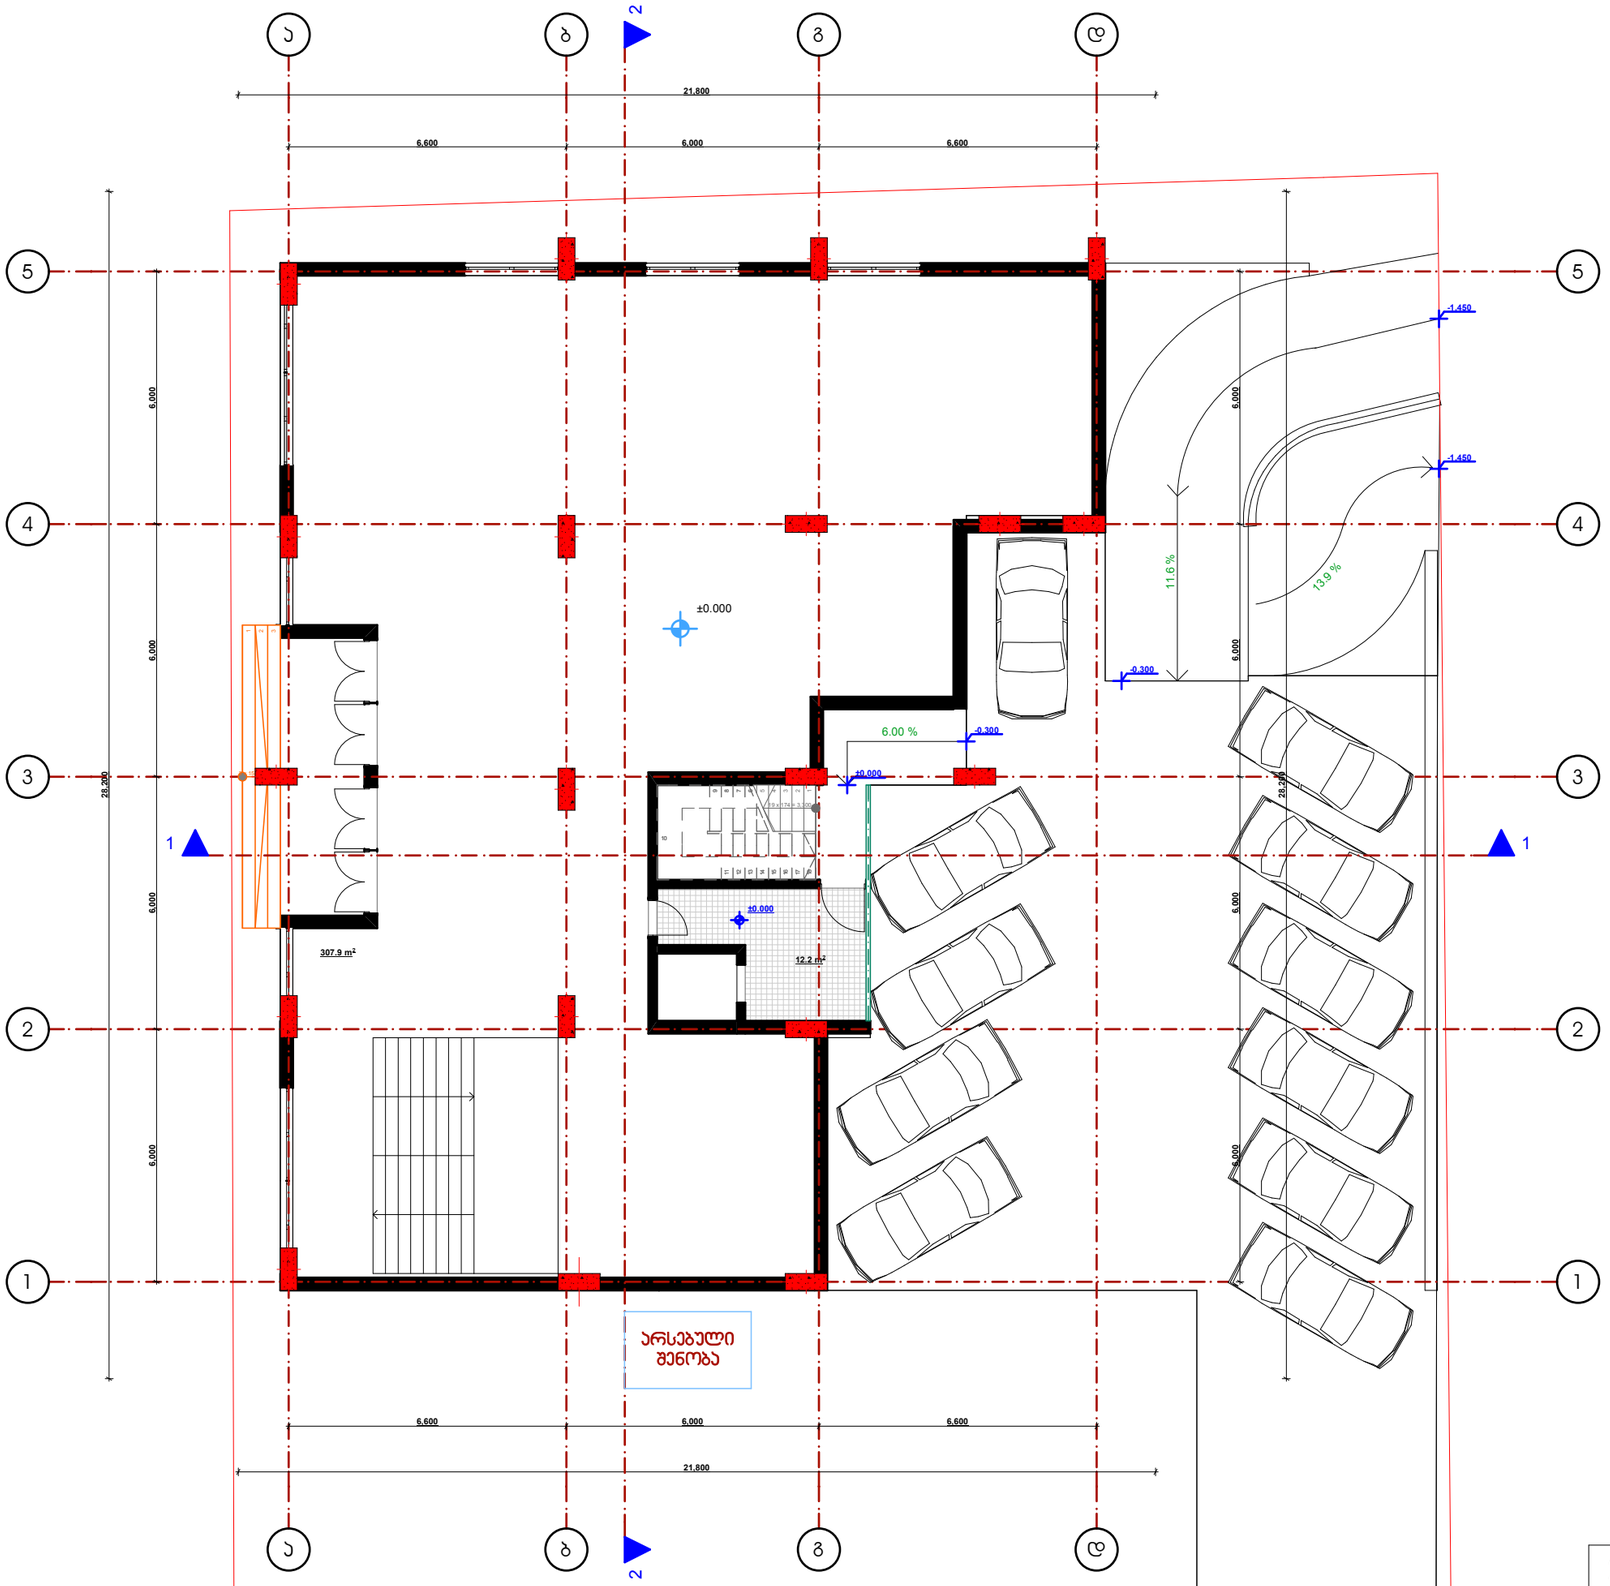

I (კომერციული) სართულის გეგმა 0.000 ნიშნულზე
მ. 1:150

2015	გეზოუდელი პასუხისმგებლობის საზოგადოება		ინტერდიზაინი 2000		
დირექტორი			ქ. თბილისში, დიდი დიღმის დასახლებაში, ი. ჭავჭავაძის 16 და 16ა პორუსებში მიმდებარედ არსებულ მიწის ნაკვეთზე მრავალბინიანი საცხოვრებელი სახლის პროექტი		
პრ. არქიტორი	გ.პაპავრაქლიშვილი				
დამშვება	გ.პაპავრაქლიშვილი				
			I სართულის გეგმა მ. 1:150	სტადია	მარკა	ფ-ბი
				პროექტი		

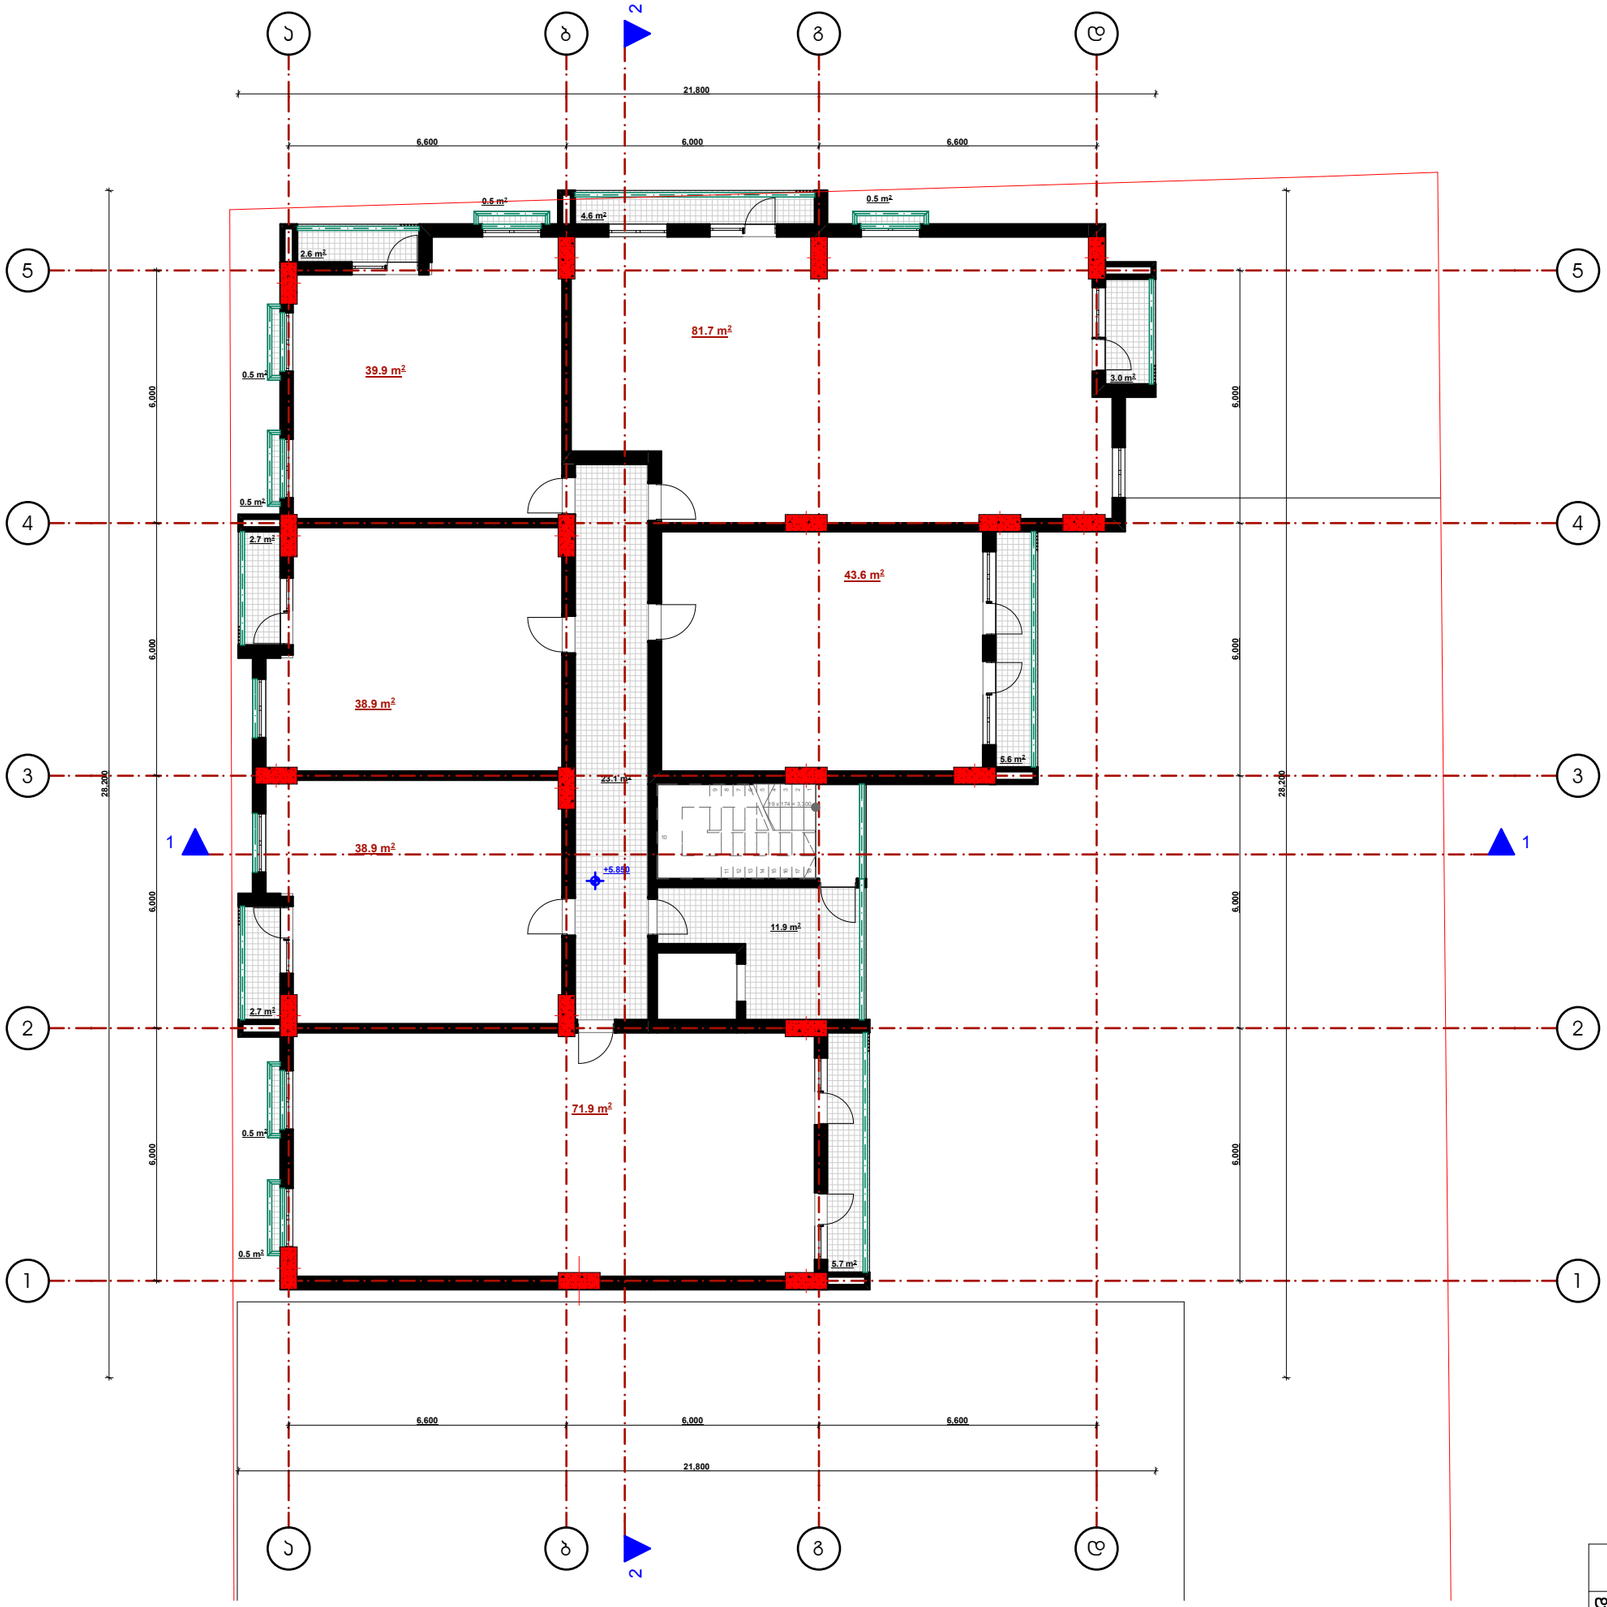

II (საოფისე) სართულის გეგმა +5.850 ნიშნულზე
მ. 1:150

პრ. ავტორი	გ.პაპარქალიშვილი				
დაამუშავა	გ.პაპარქალიშვილი			სტადია	მარკა	ფ-ბი
			სართულის გეგმა +5.850 ნიშნულზე მ. 1:150	პროექტი		

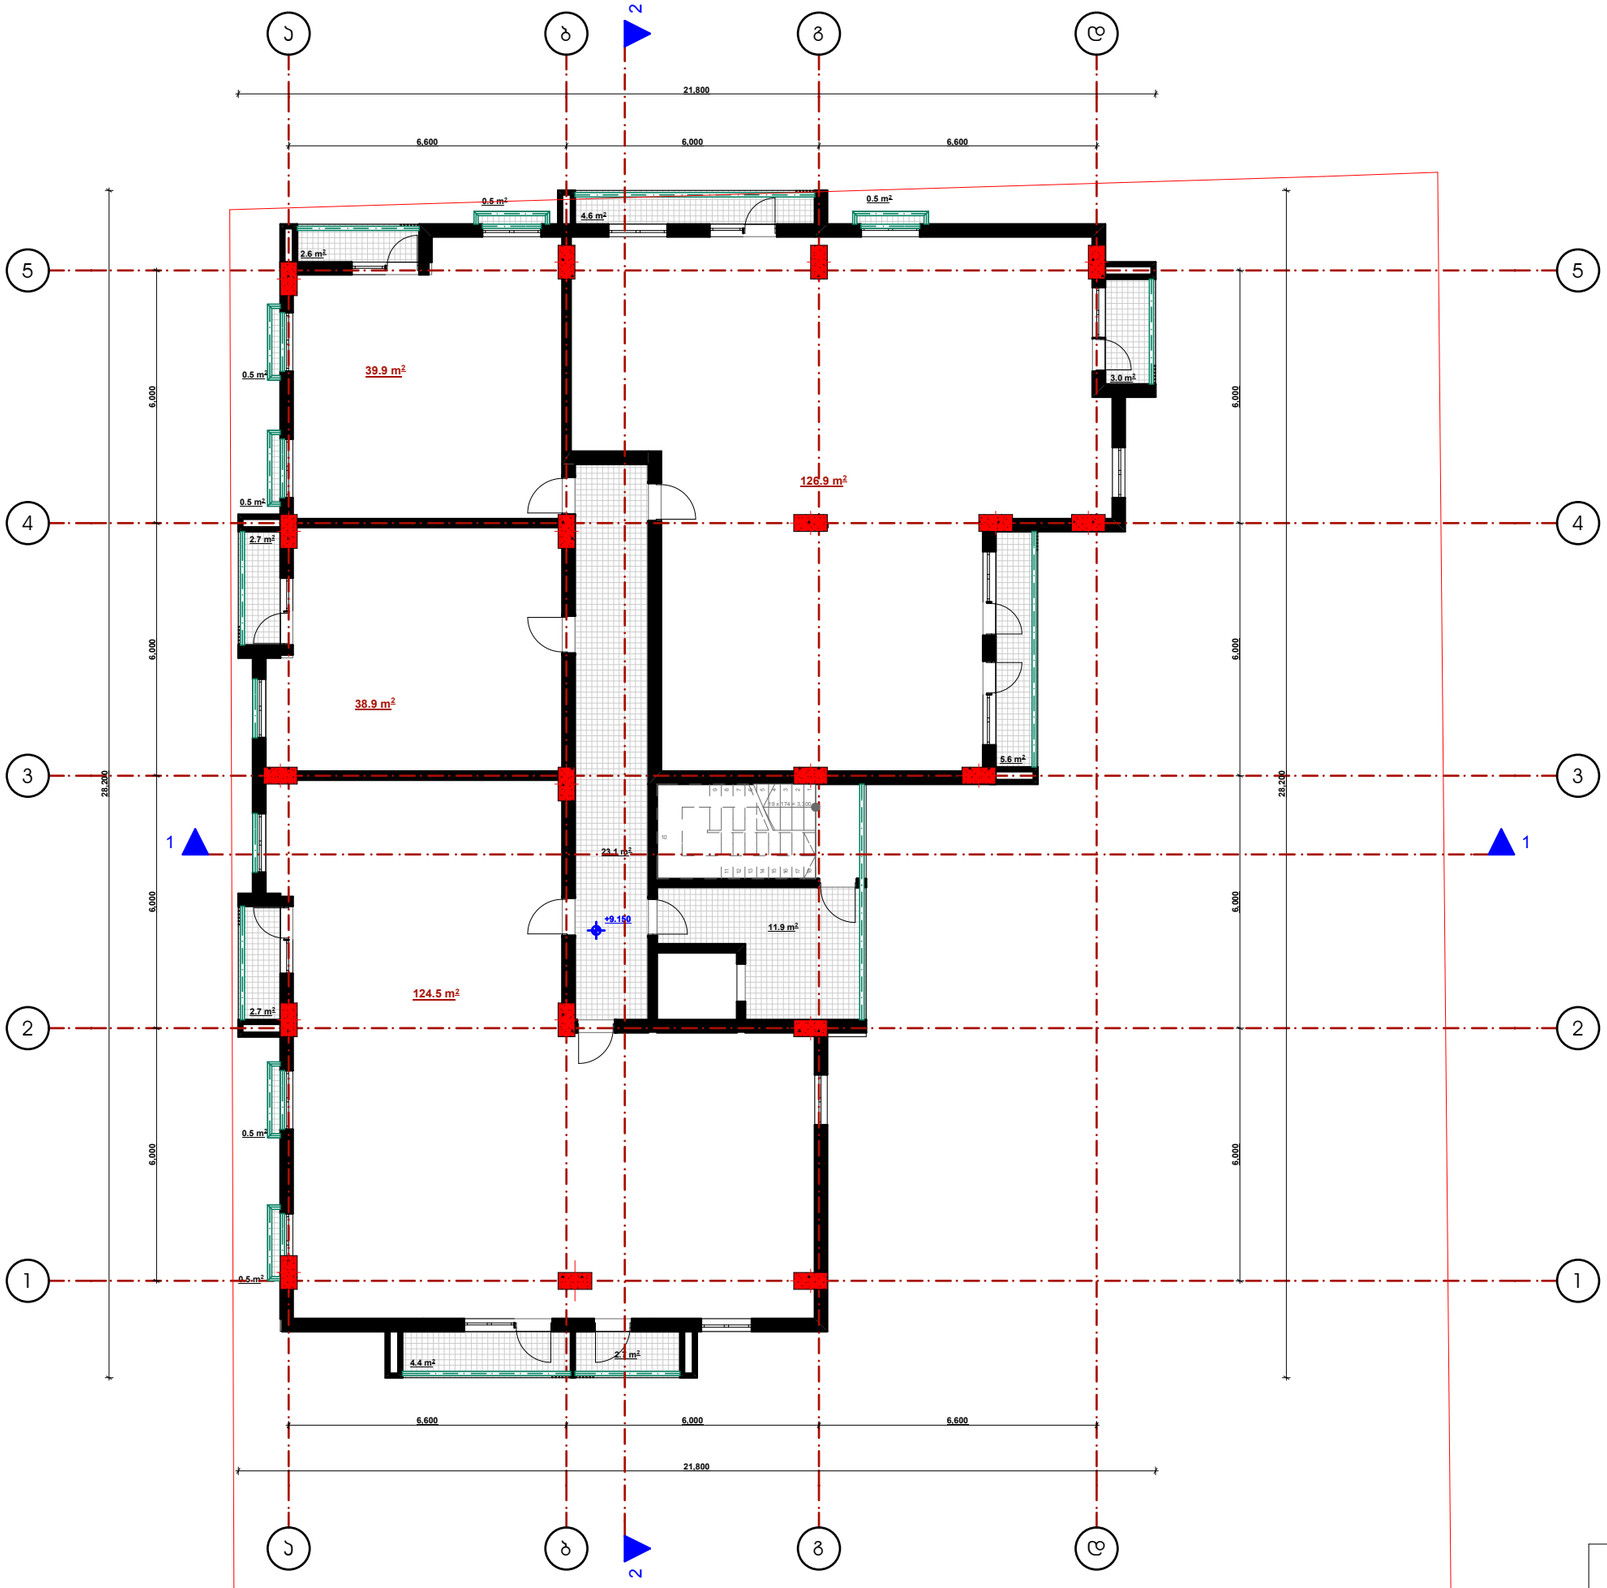

III (საცხოვრებელი) სართულის გეგმა +9.150 ნიშნულზე
მ. 1:150

			სართულის გეგმები +9.150; 15.750; 22.350 და 28.95 ნიმნულებზე მ. 1:150	პროექტი		

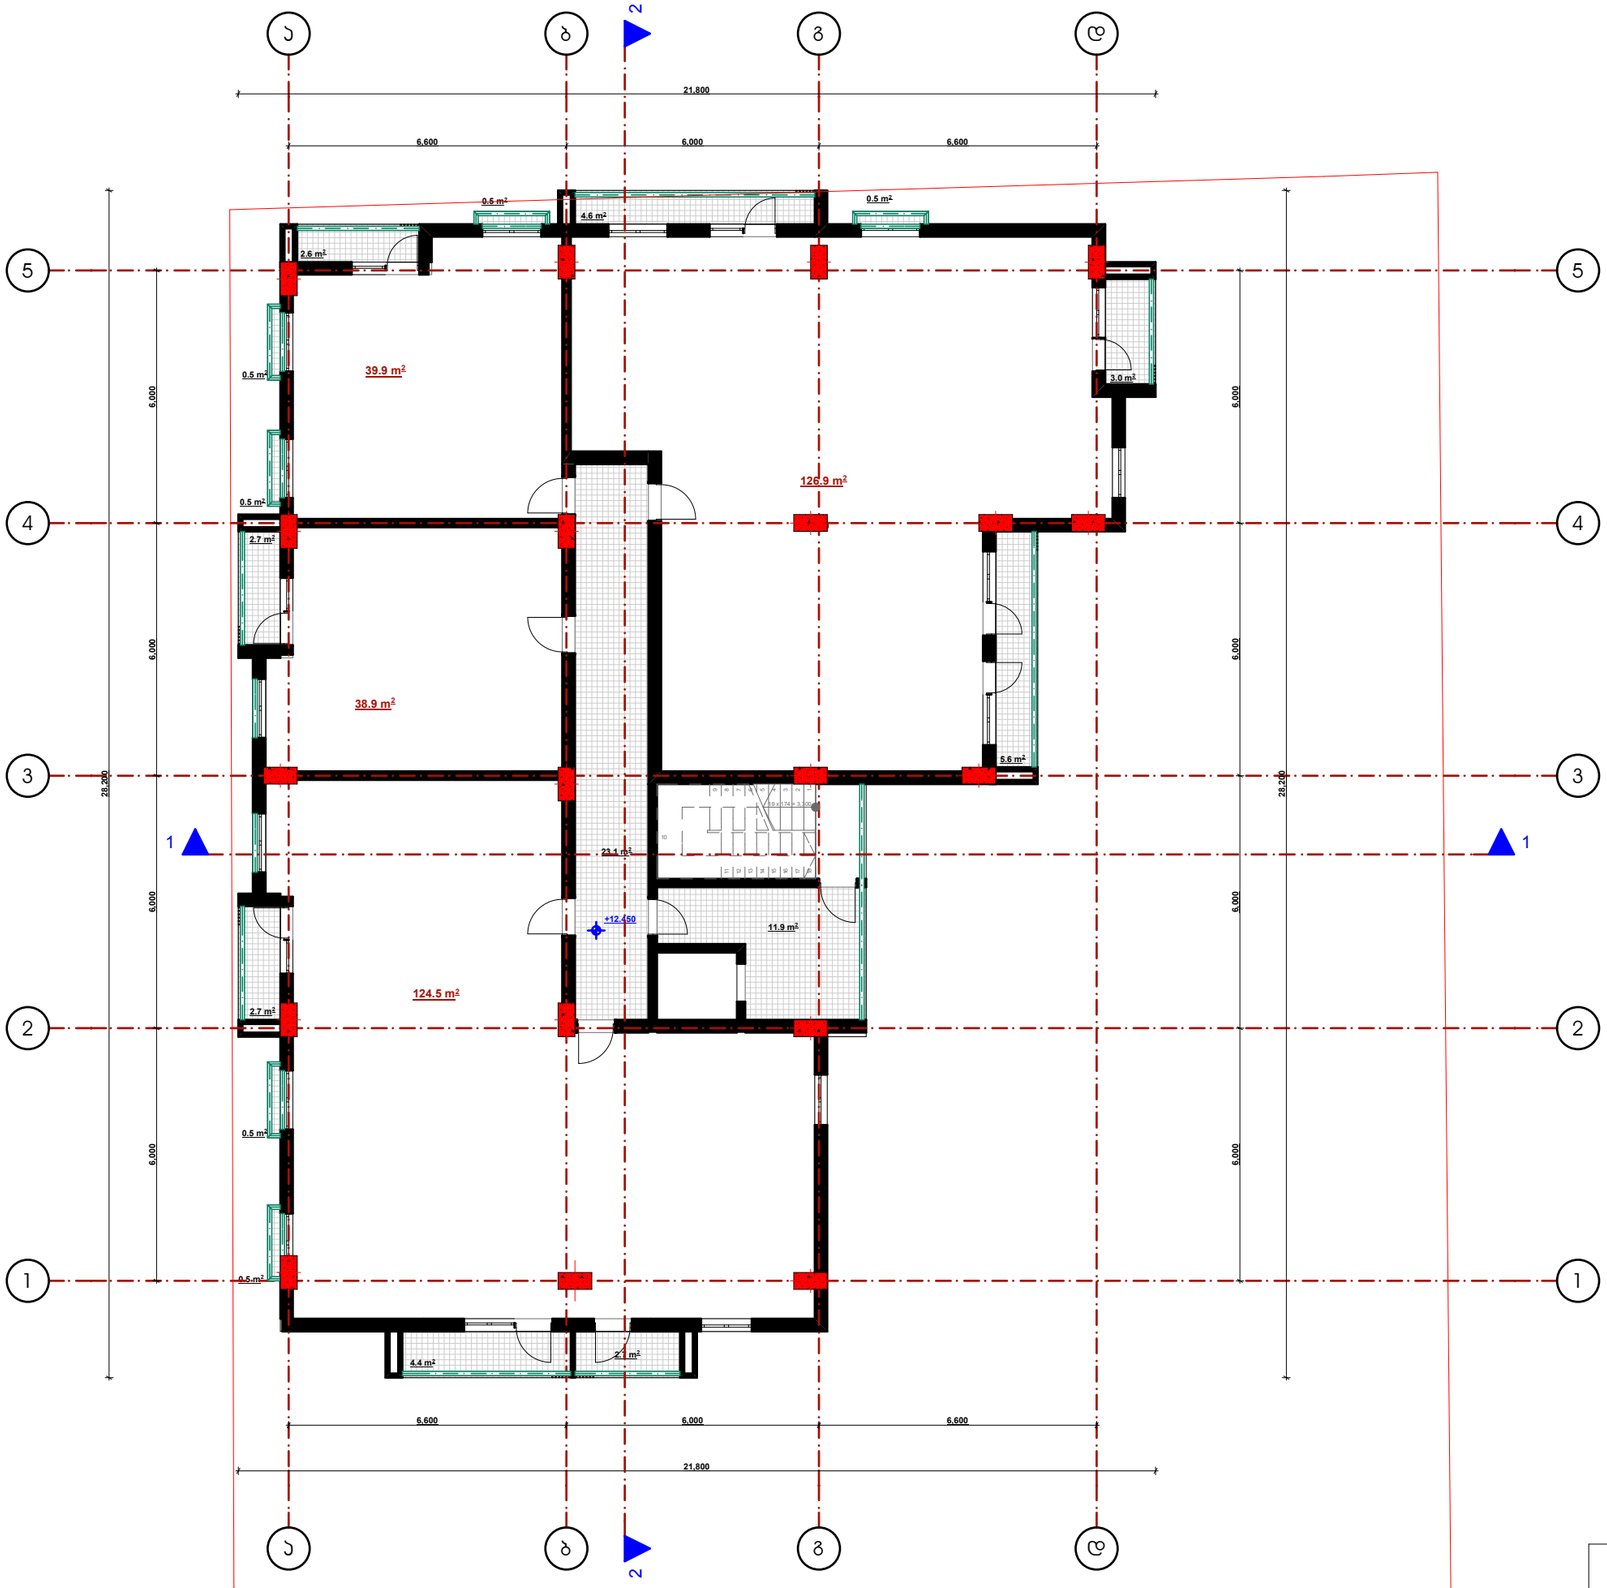

IV (საცხოვრებელი) სართულის გეგმა +12.450 ნიშნულზე
მ. 1:150

			სართულის გეგმები +12.450; 19.050 და 25.650 ნიშნულებზე მ. 1:150	პროექტი		

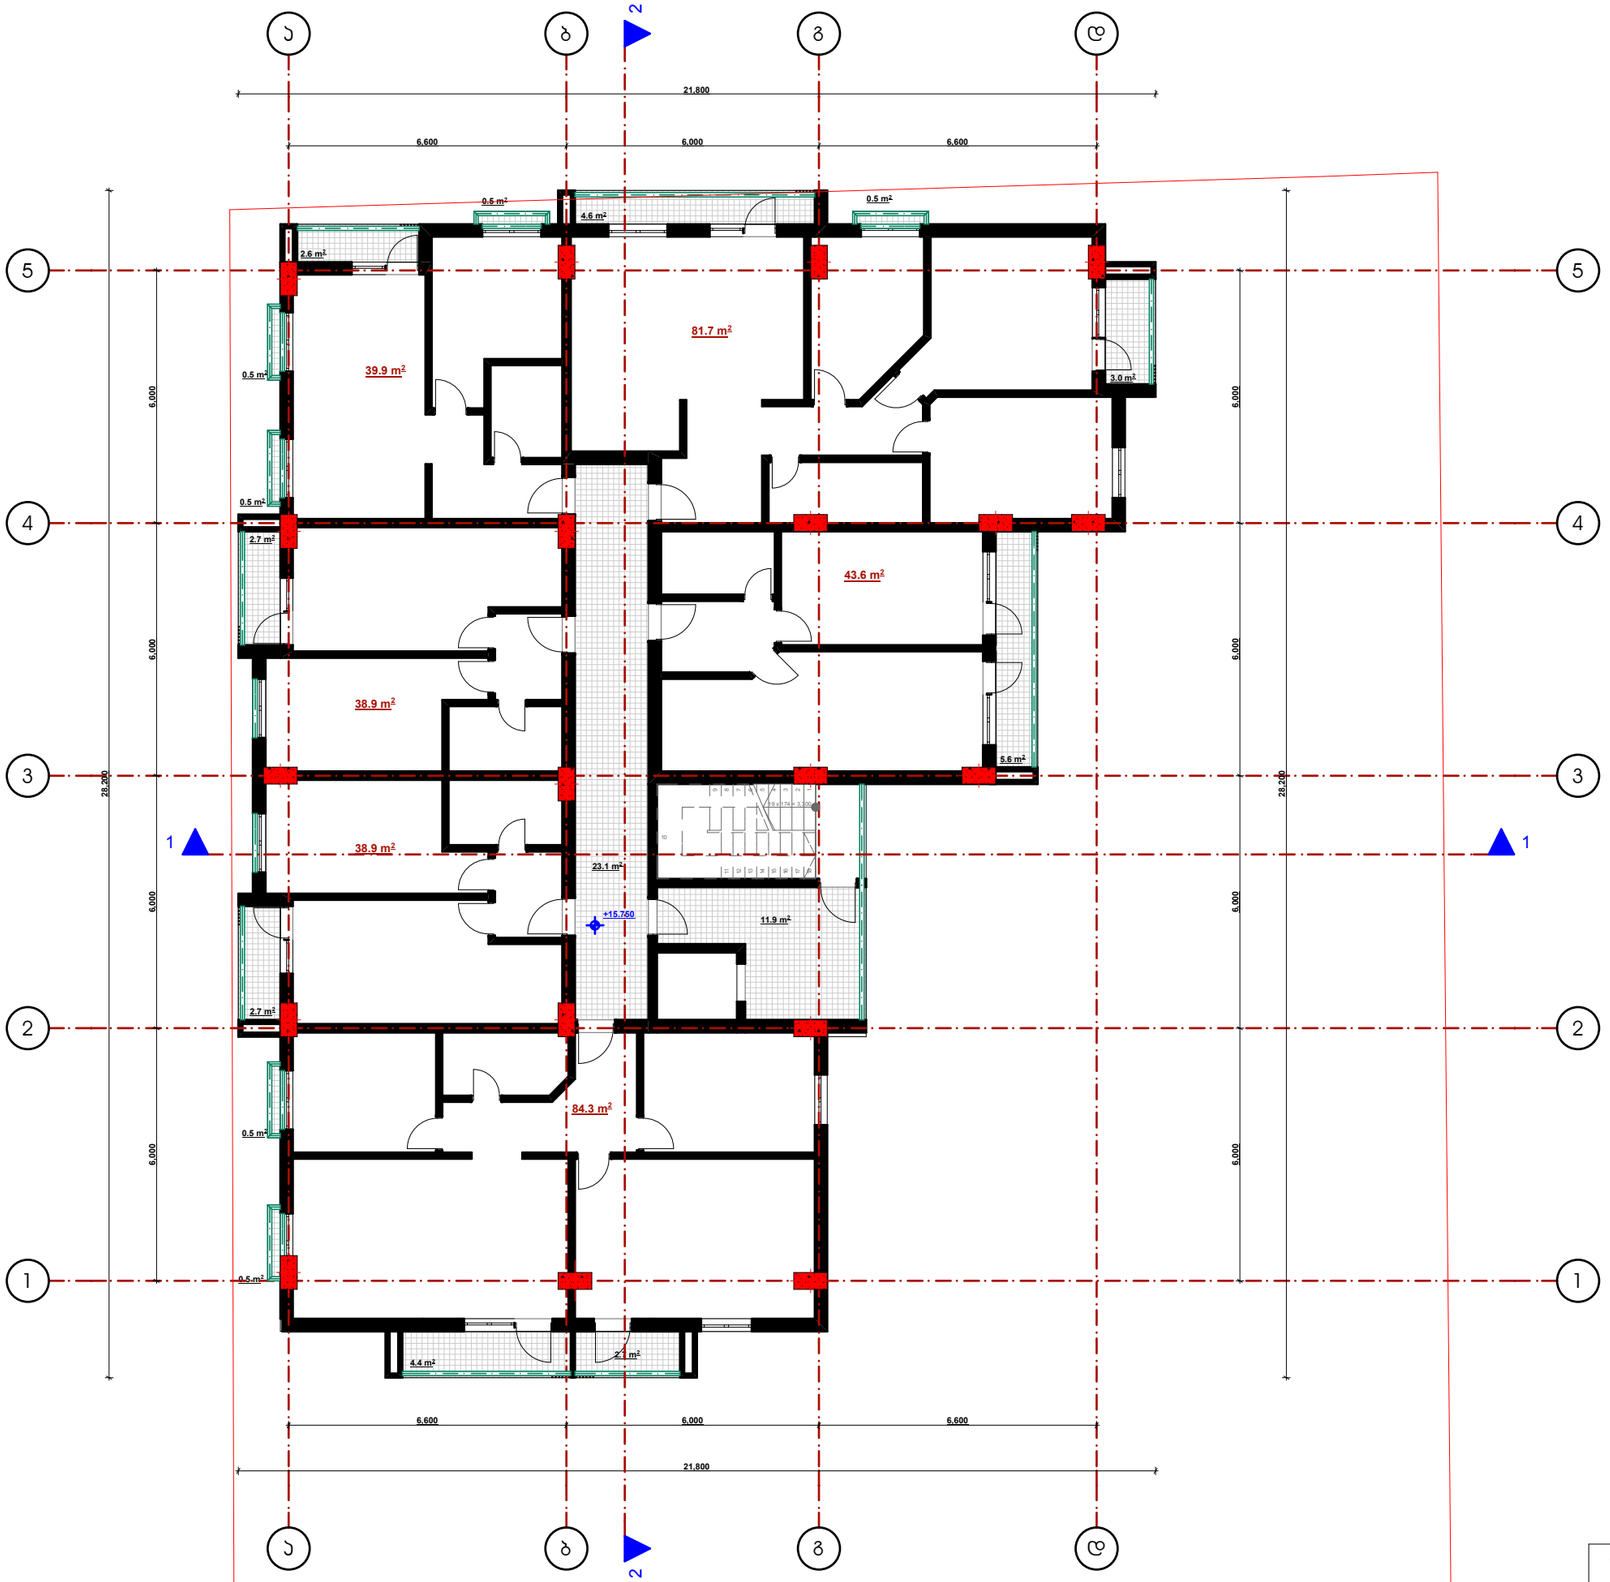

V (საცხოვრებელი) სართულის გეგმა +15.750 ნიშნულზე
მ. 1:150

2015	შპს "ინტერდიზაინი 2000"				
დირექტორი			ქ. თბილისში, დიდი დიღომის დასახლებაში, ე. პატარიძის 16 და 16ა ჩორგასლის მიმდებარედ არსებულ მიწის ნაკვეთზე მრავალბინიანი საცხოვრებელი სახლის პროექტი		
პრ. პატორი	გ.პატარქალიშვილი				
დაამუშავა	გ.პატარქალიშვილი			სტადია	მარკა	ფ-ბი
				პროექტი		

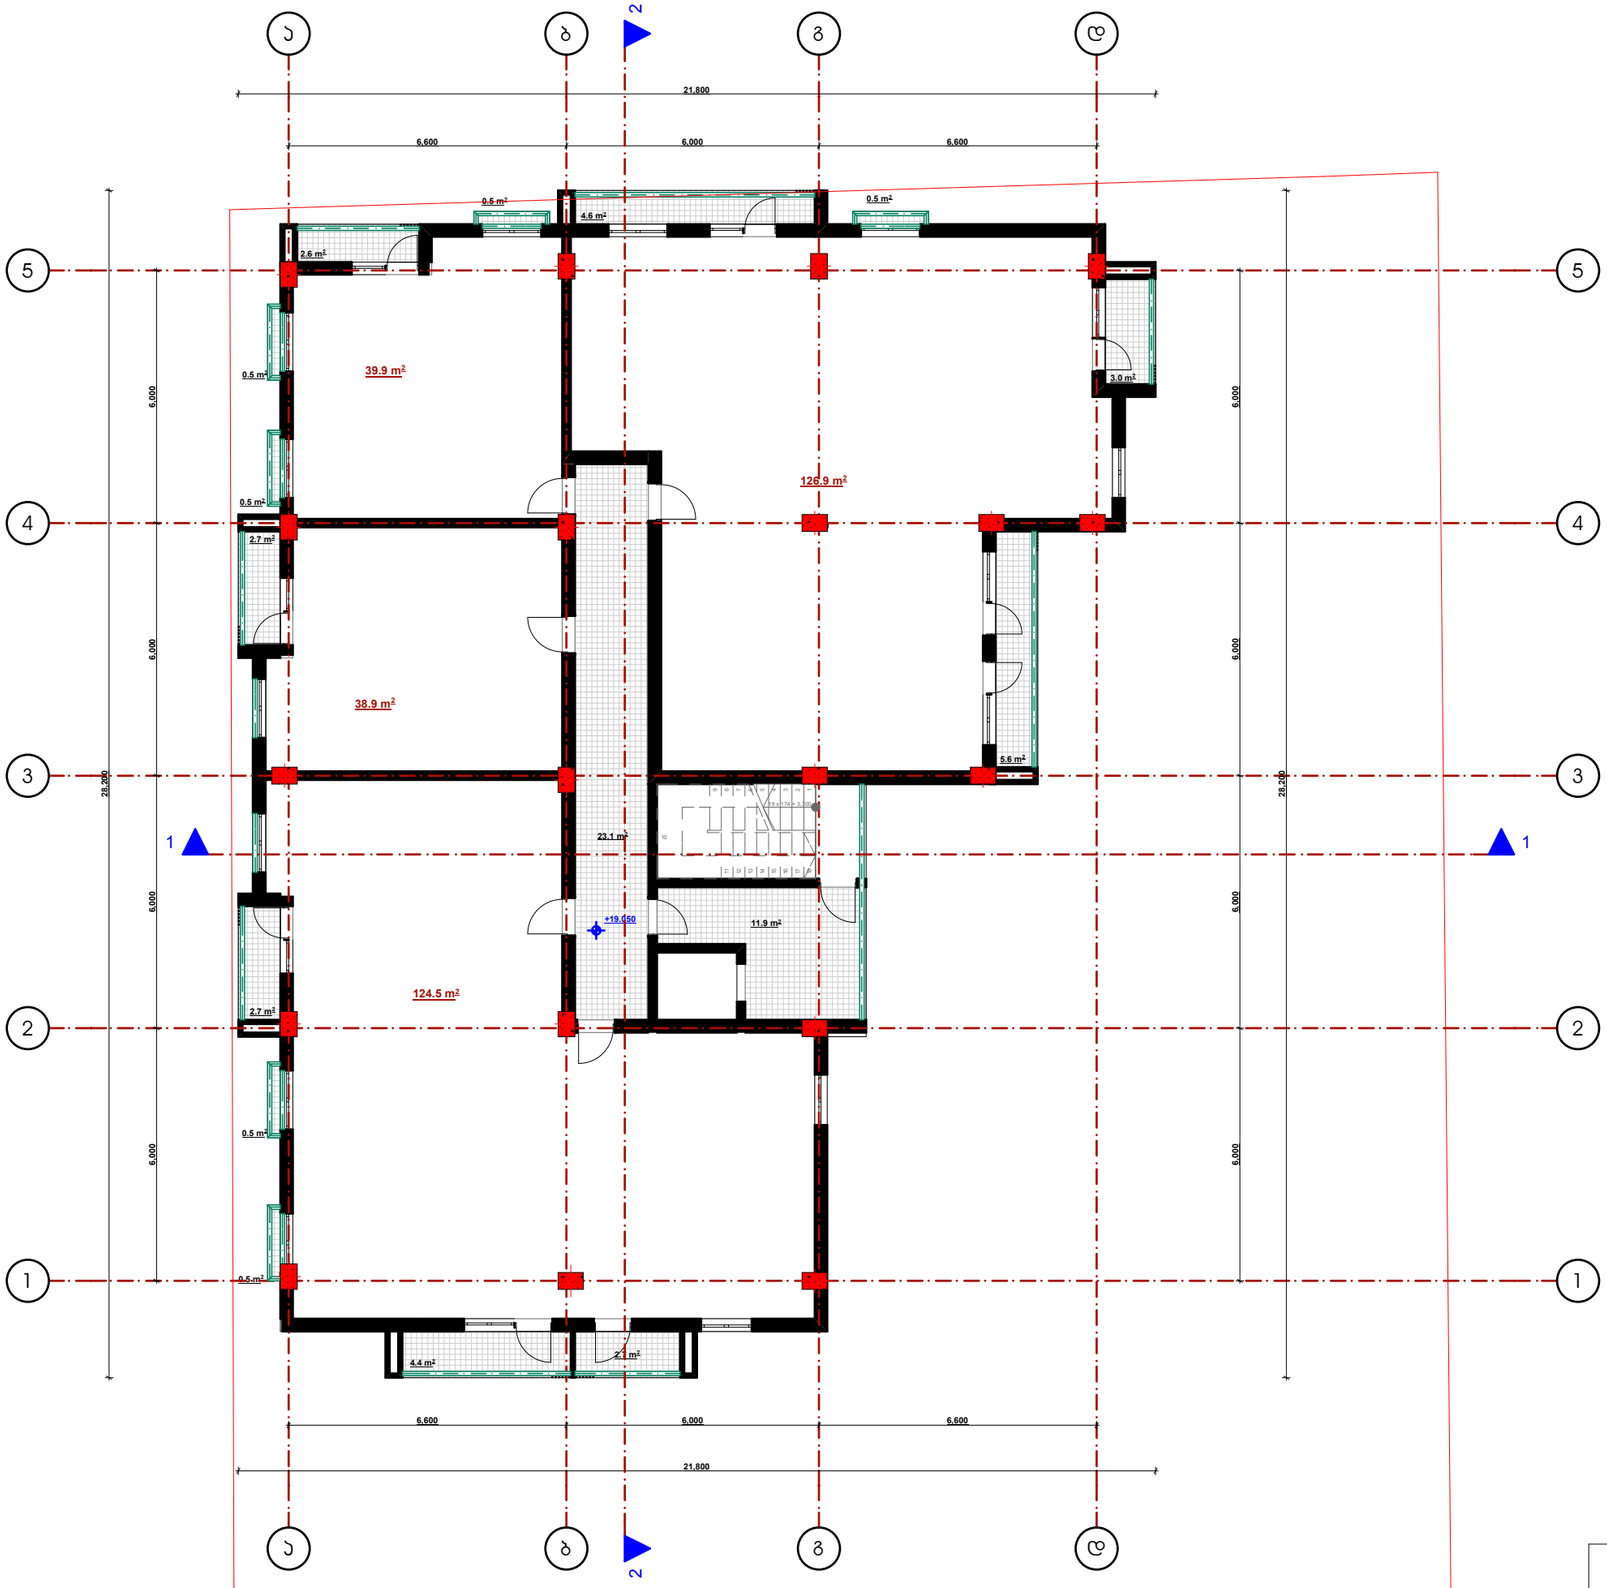

VI (საცხოვრებელი) სართულის გეგმა +19.050 ნიშნულზე
მ. 1:150

პრ. პატორი	გ.პაპარქალიშვილი			სტადია	მარკა	ფ-ბი
დაამუშავა	გ.პაპარქალიშვილი			პროექტი		

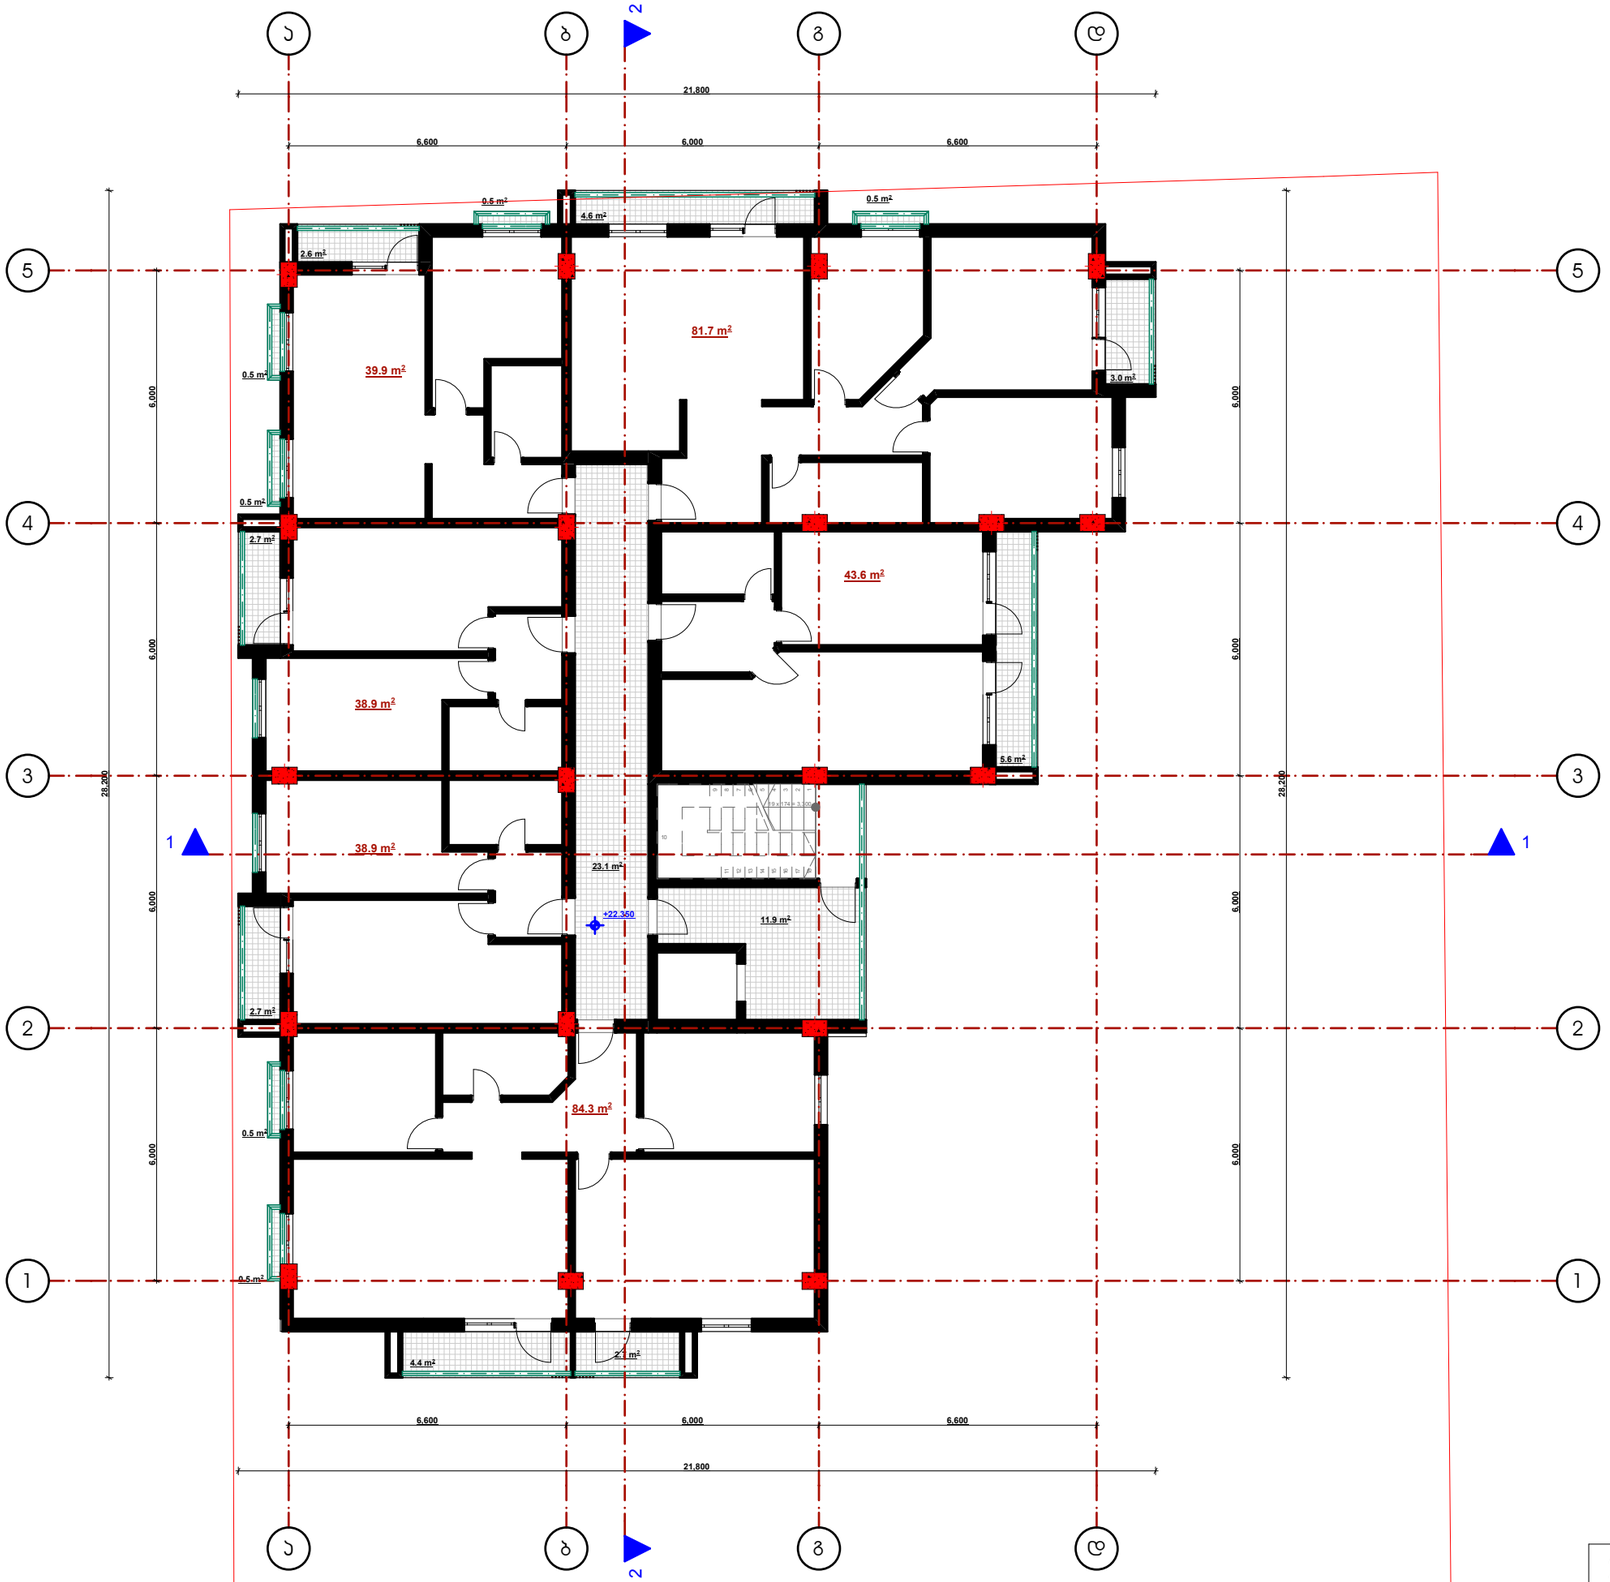

VII (საცხოვრებელი) სართულის გეგმა +22.350 ნიშნულზე
მ. 1:150

დირექტორი			ქ. თბილისში, დიდი დიღომის დასახლებაში, ე. პატარიძის 16 და 16ა ჩიხებისაგან მიმდებარედ არსებულ მიწის ნაკვეთზე მრავალბინიანი საცხოვრებელი სახლის პროექტი		
პრ. ავტორი	გ.პატარქალიშვილი				
დაამუშავა	გ.პატარქალიშვილი			სტადია	მარკა	ფ-ბი
				პროექტი		

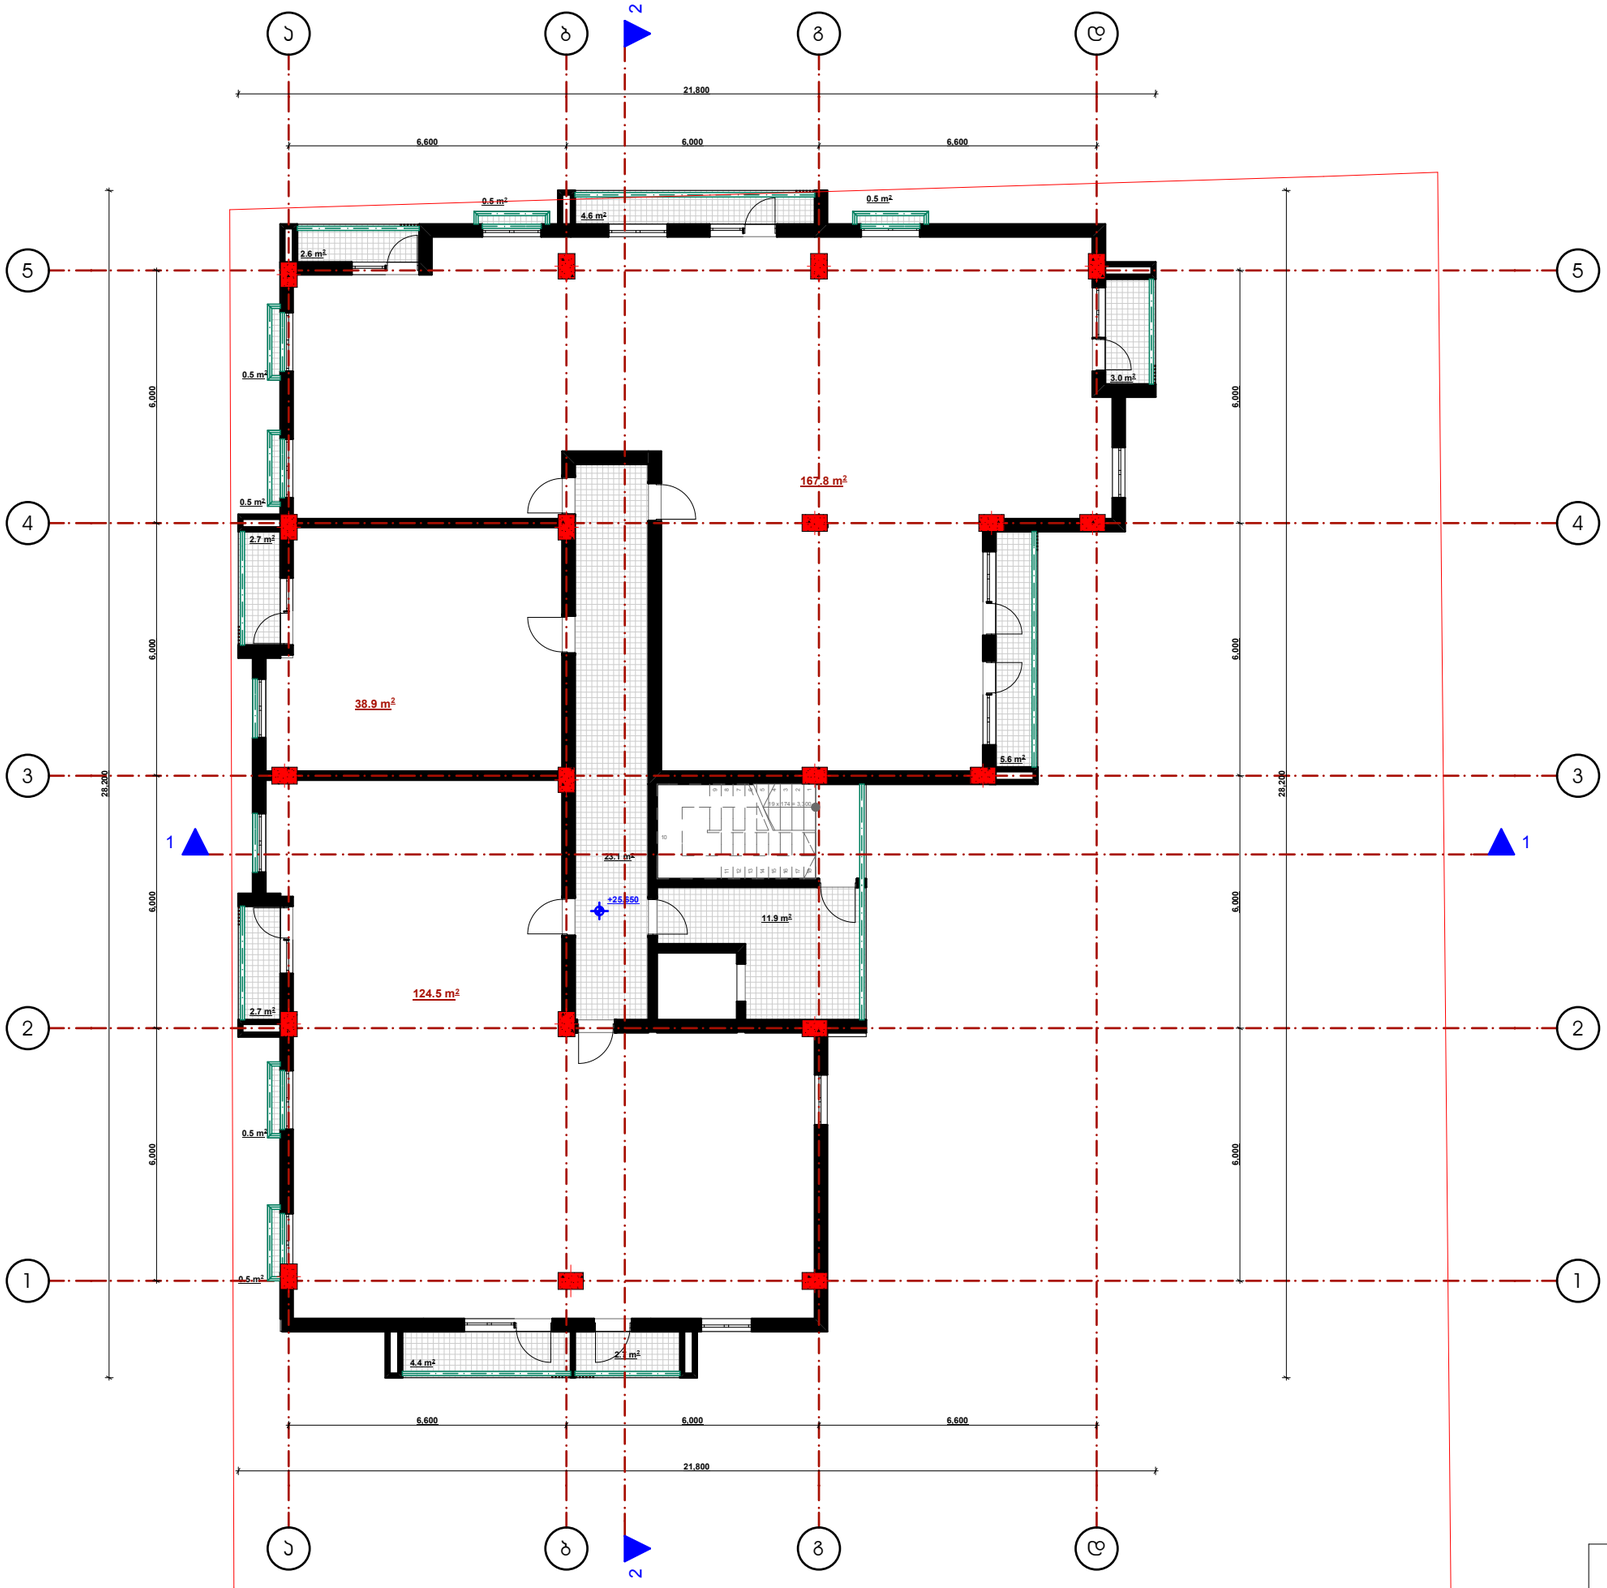

VIII (საცხოვრებელი) სართულის გეგმა +25.650 ნიშნულზე
მ. 1:150

პრ. ავტორი	გ.პაპარქალიშვილი				
დაამუშავა	გ.პაპარქალიშვილი				
				სტადია	მარკა	ფ-ბი
				პროექტი		

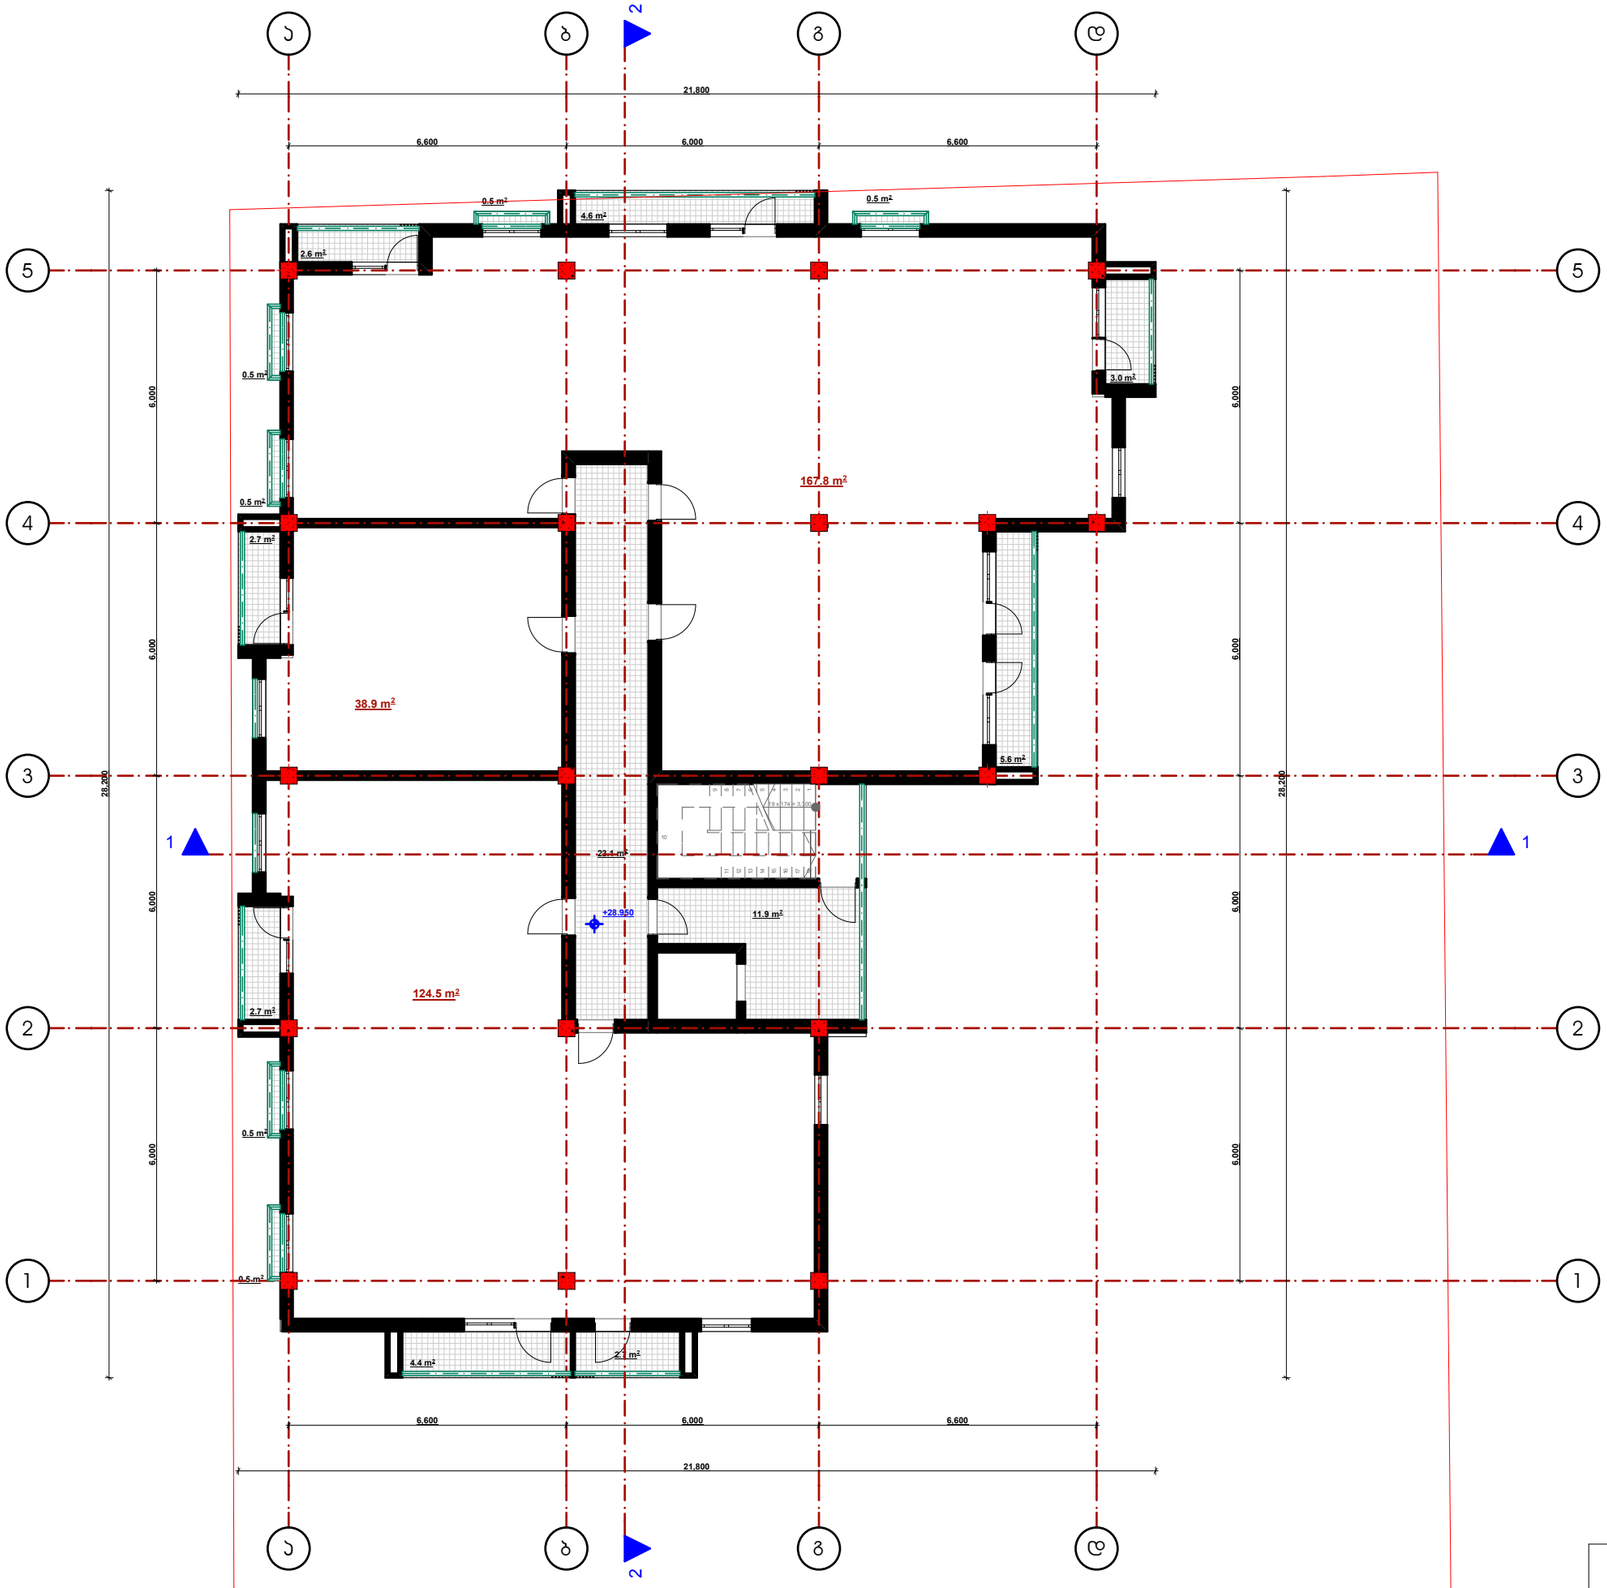

IX (საცხოვრებელი) სართულის გეგმა +28.950 ნიშნულზე
მ. 1:150

2015	მეზობლების პასუხისმგებლობის საზოგადოება	ინტერდიზაინი 2000			
პრ. არქიტორი	გ.პაპარქალიშვილი				
დაამუშავა	გ.პაპარქალიშვილი			სტადია	მარკა	ფ-ბი
				პროექტი		

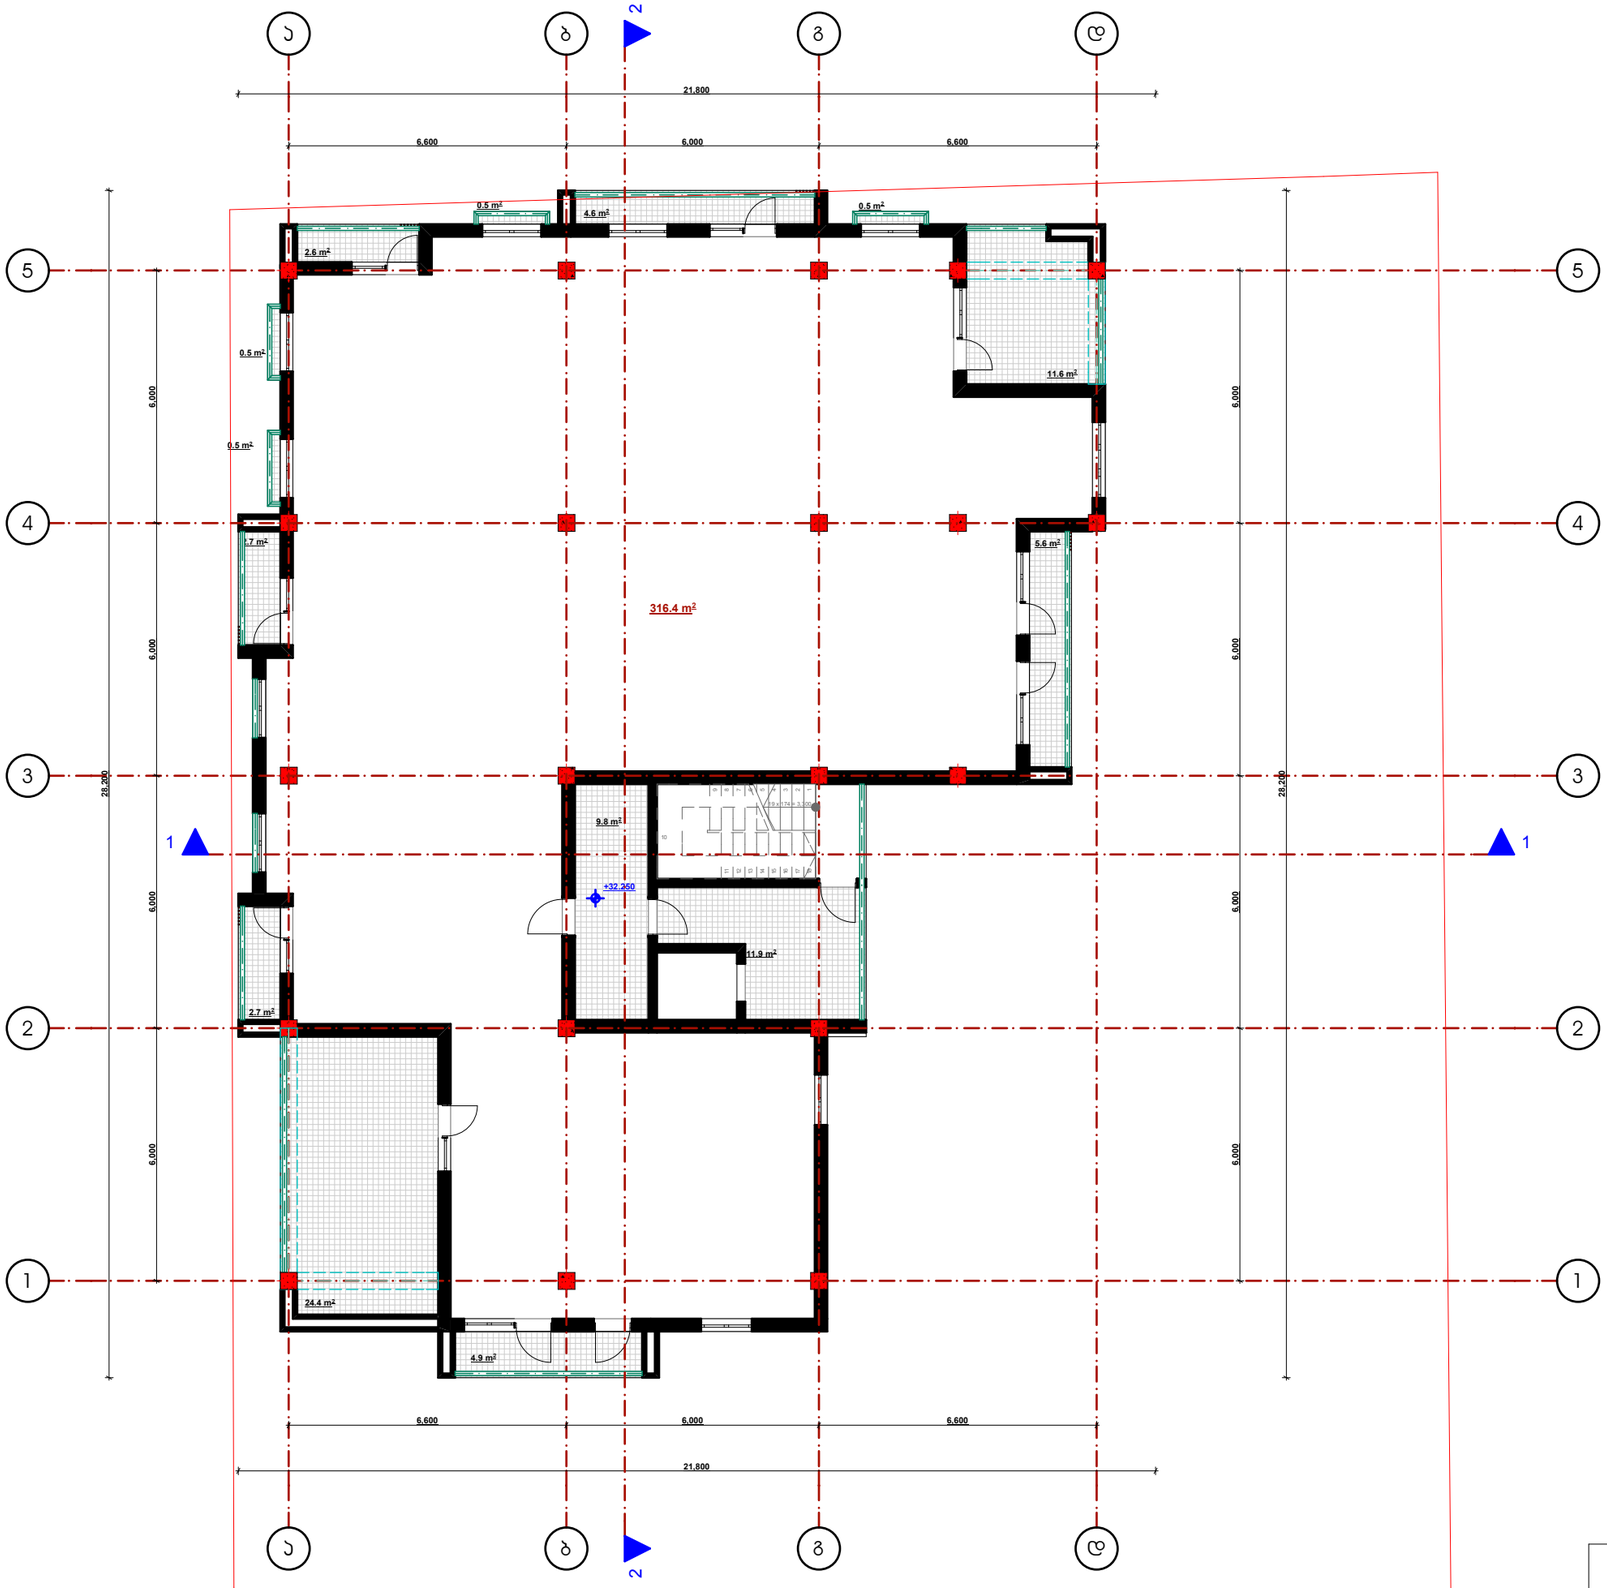

X (სახურავი) სართულის გეგმა +32.250 ნიშნულზე
მ. 1:150

2015	მეზობლების პასუხისმგებლობის საზოგადოება	ინტერდიზაინი 2000		
პრ. პატრონი	გ.პაპატრაქლიშვილი			
დაამუშავა	გ.პაპატრაქლიშვილი			
				სტადია / მარკა / ფ-ბი
				პროექტი

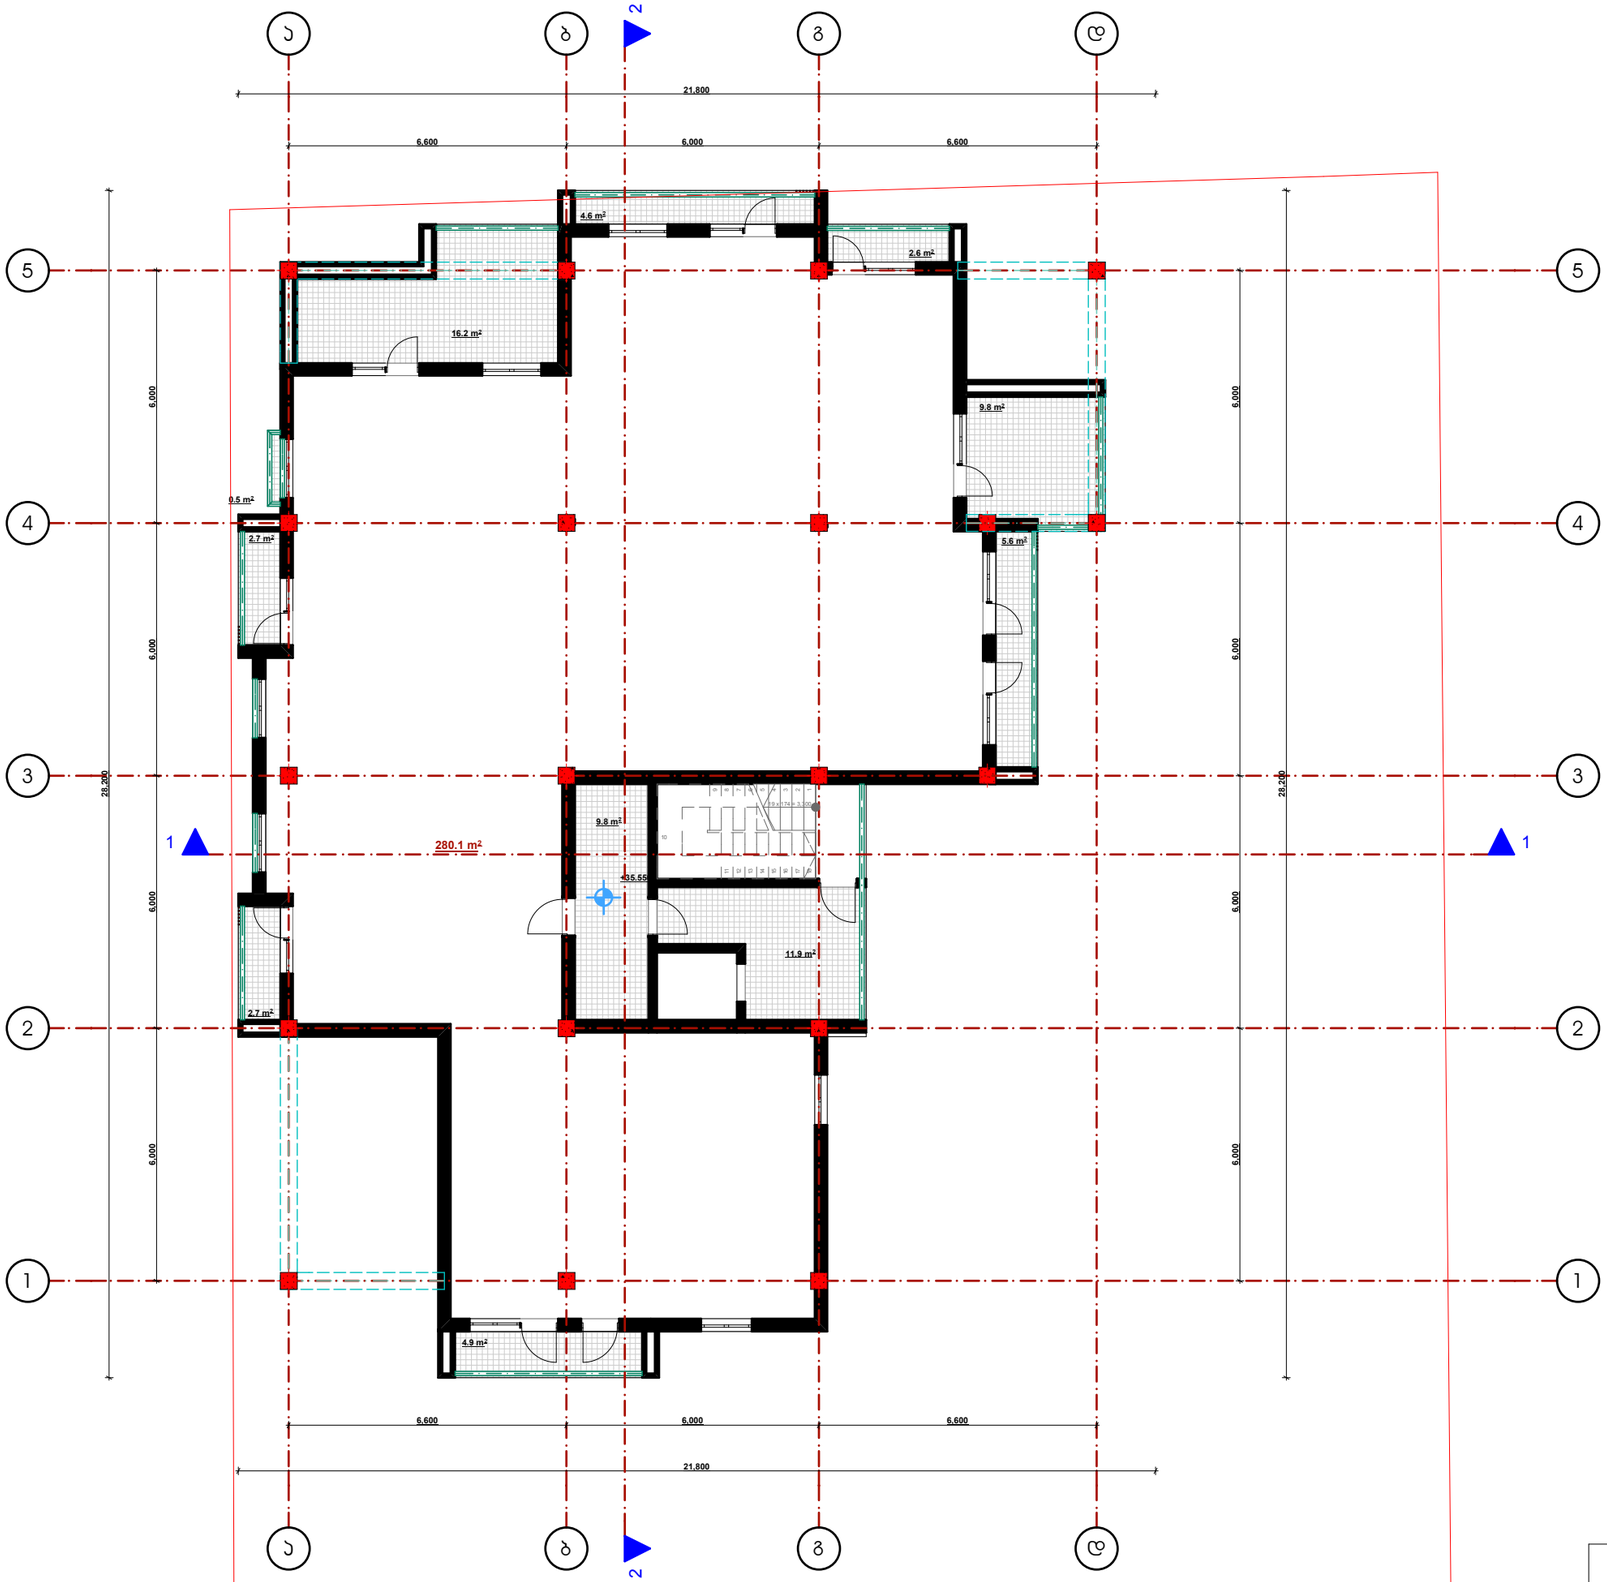

XII (საცხოვრებელი) სართულის გეგმა +35.550 ნიშნულზე
მ. 1:150

2015	გეზოუდული პასუხისმგებლობის საზოგადოება	ინტერდიზაინი 2000			
პრ. ავტორი	გ.პაპარქალიშვილი				
დაამუშავა	გ.პაპარქალიშვილი		სტადია	მარკა	ფ-ბი
		სართულის გეგმა +35.550 ნიშნულზე მ. 1:150	პროექტი		

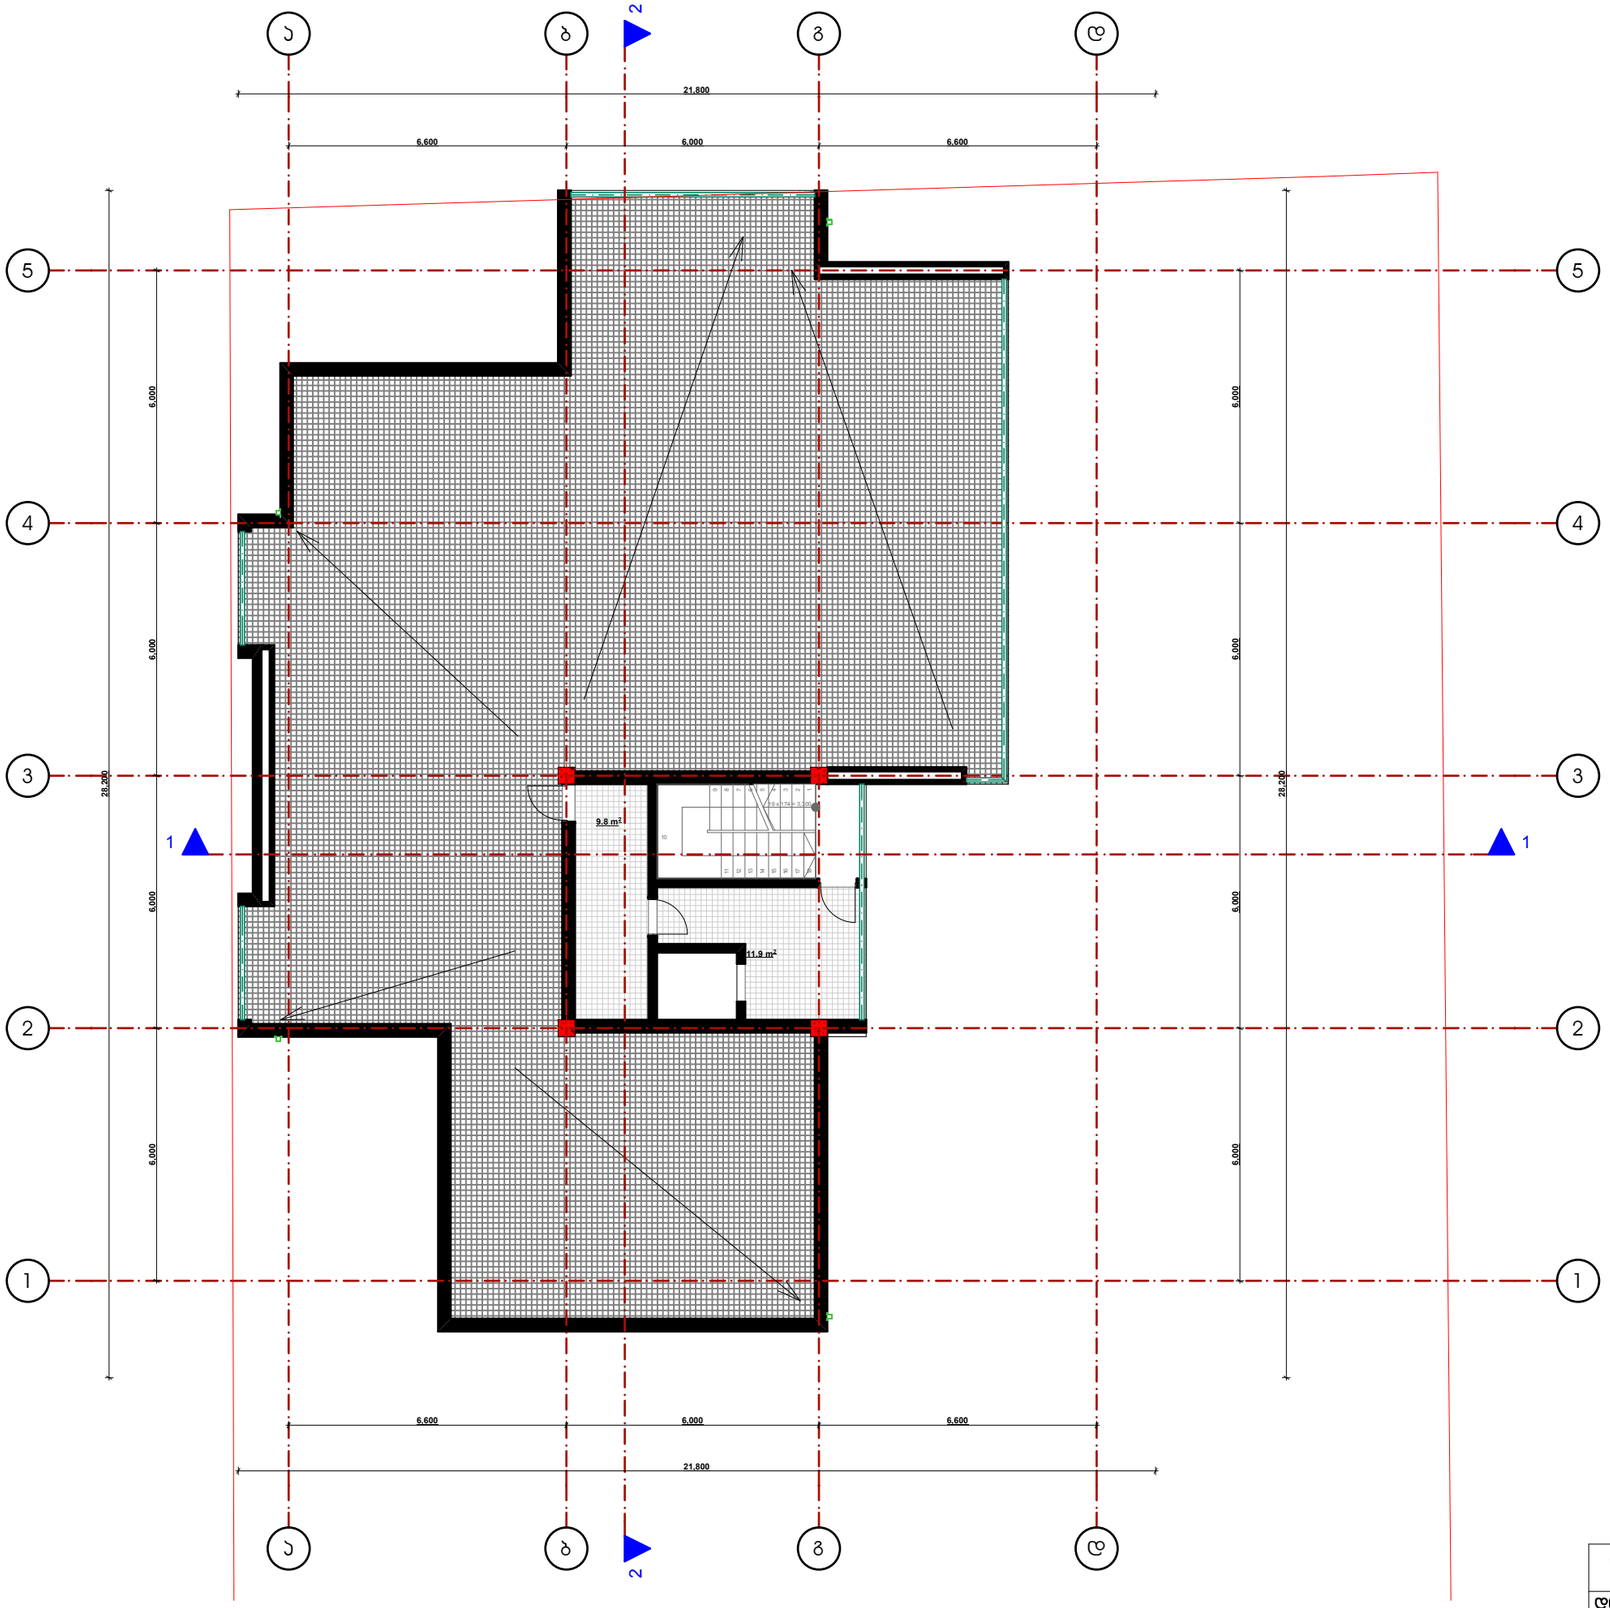

სამანქანოს გეგმა მ. 1:150

2015	მეზობლების პასუხისმგებლობის საზოგადოება	ინტერდიზაინი 2000			
დირექტორი		ქ. თბილისში, დიდი დიღმის დასახლებაში, ი. ჯაბრიანის 16 და 16ა პირველსახის მიმდებარედ არსებულ მიწის ნაკვეთზე მრავალბინიანი საცხოვრებელი სახლის პროექტი			
პრ. პატრონი	გ.პაპატრაქლიშვილი				
დაამუშავა	გ.პაპატრაქლიშვილი		სტადია	მარკა	ფ-ბი
		მასშტაბი მ. 1:150	პროექტი		

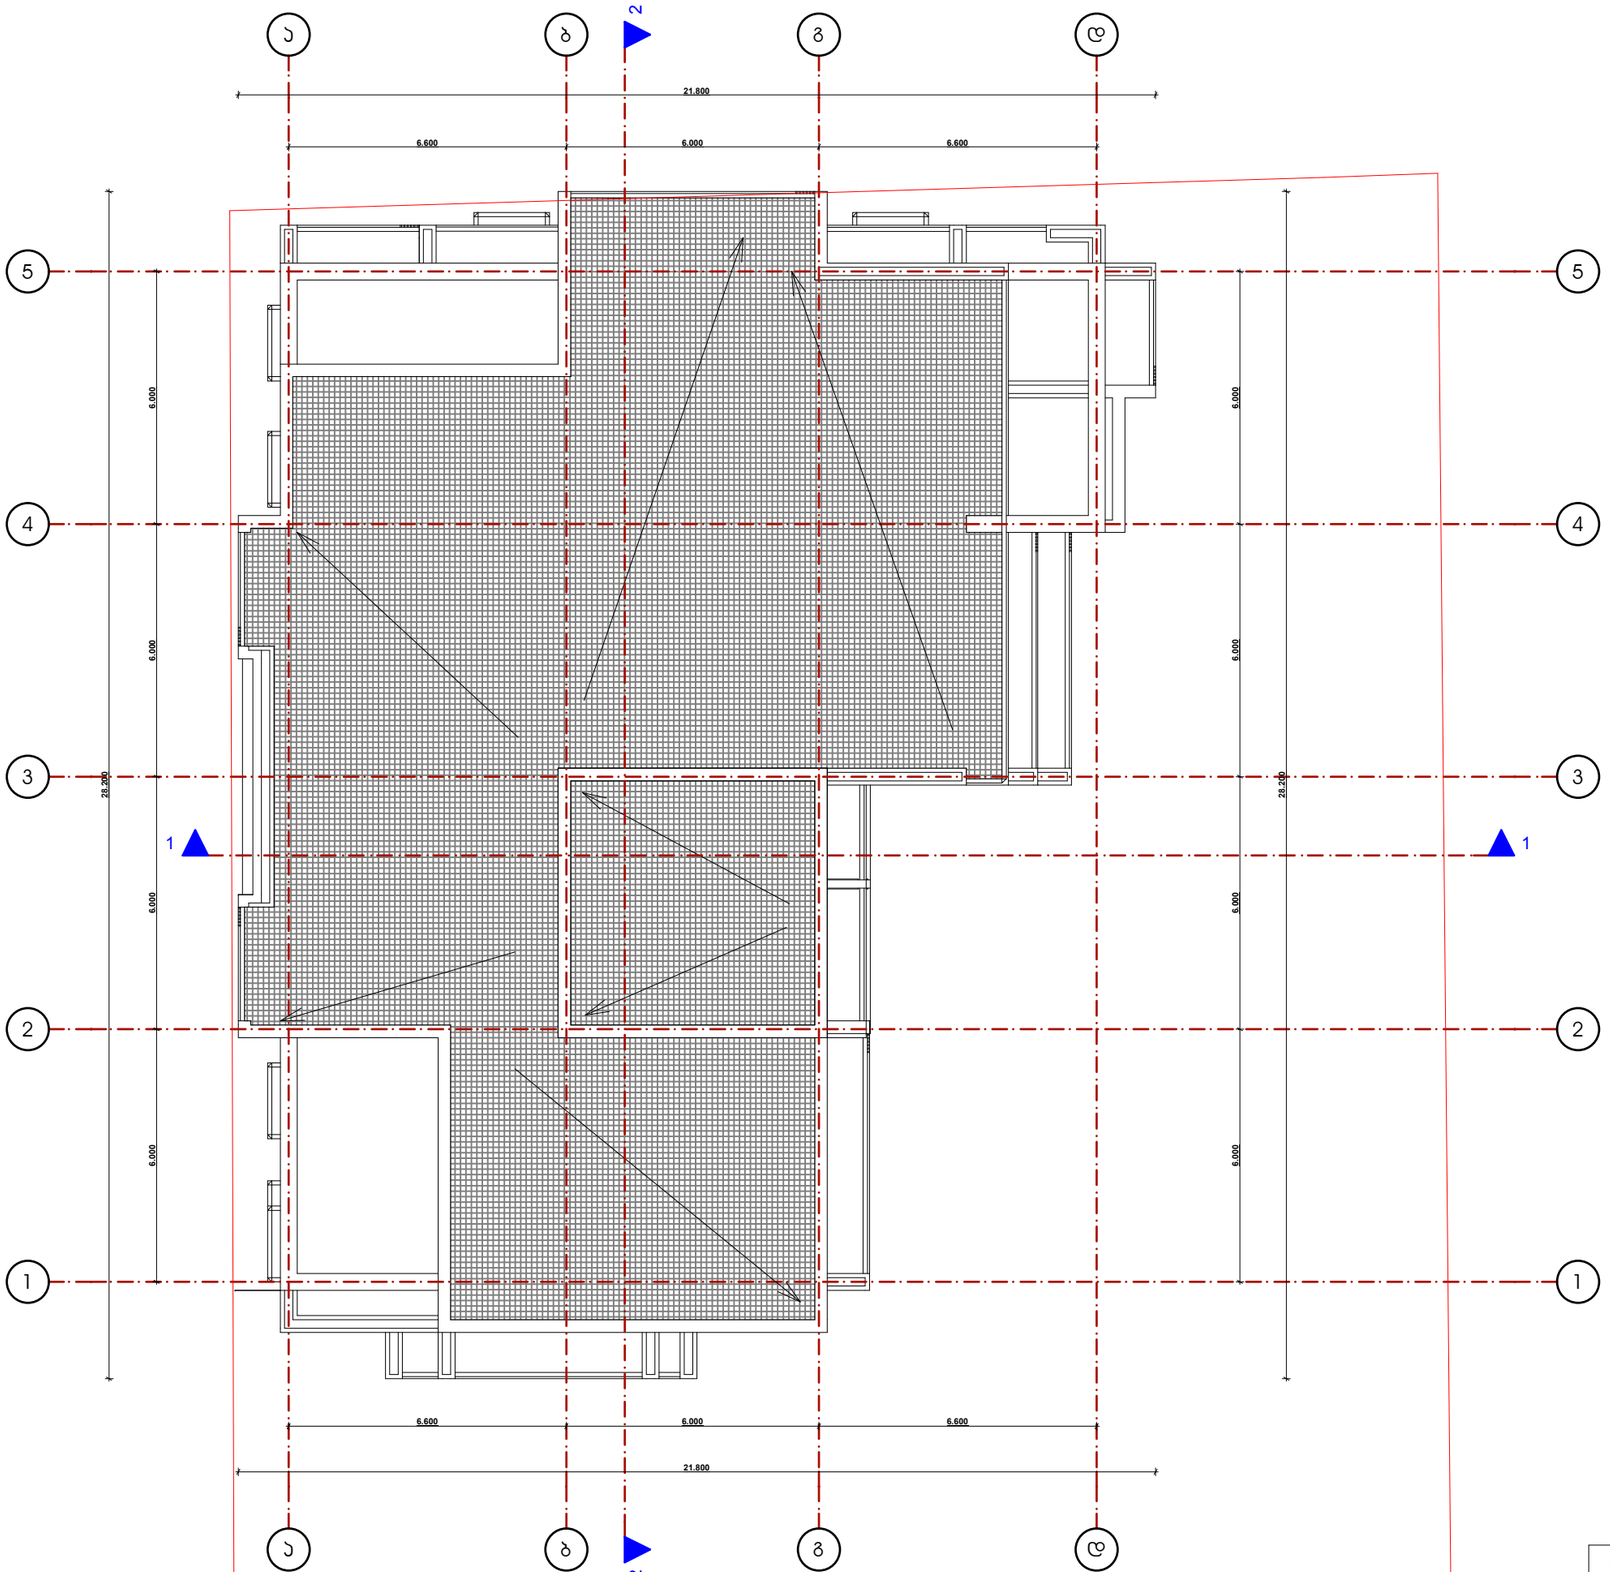

გადახურვის გეგმა მ. 1:150

2015	მეზობლების პასუხისმგებლობის საზოგადოება	ინტერდიზაინი 2000			
დირექტორი			ქ. თბილისში, დიდი დიდომის დასახლებაში, ე. პატარიძის 16 და 16ა ჩორგასლის მიმდებარედ არსებულ მიწის ნაკვეთზე მრავალბინიანი საცხოვრებელი სახლის პროექტი		
პრ. პატორი	გ.პატარქალიშვილი				
დაამუშავა	გ.პატარქალიშვილი			სტადია	მარკა	ფ-ბი
				პროექტი		