სამსახურის უწროსი

საქართველო
ქ. თბილისის მერია
სსიპ ქ. თბილისის არქიტექტურის სამსახური

ქ.თბილისი, სოფელი დიღომი
მიწის ნაკვეთის საკადასტრო კოდი 01.72.14.033.045
მიწის ნაკვეთის ფართობი 1700 კვ.მ.
მ:ბი 1:500 h=0.5m

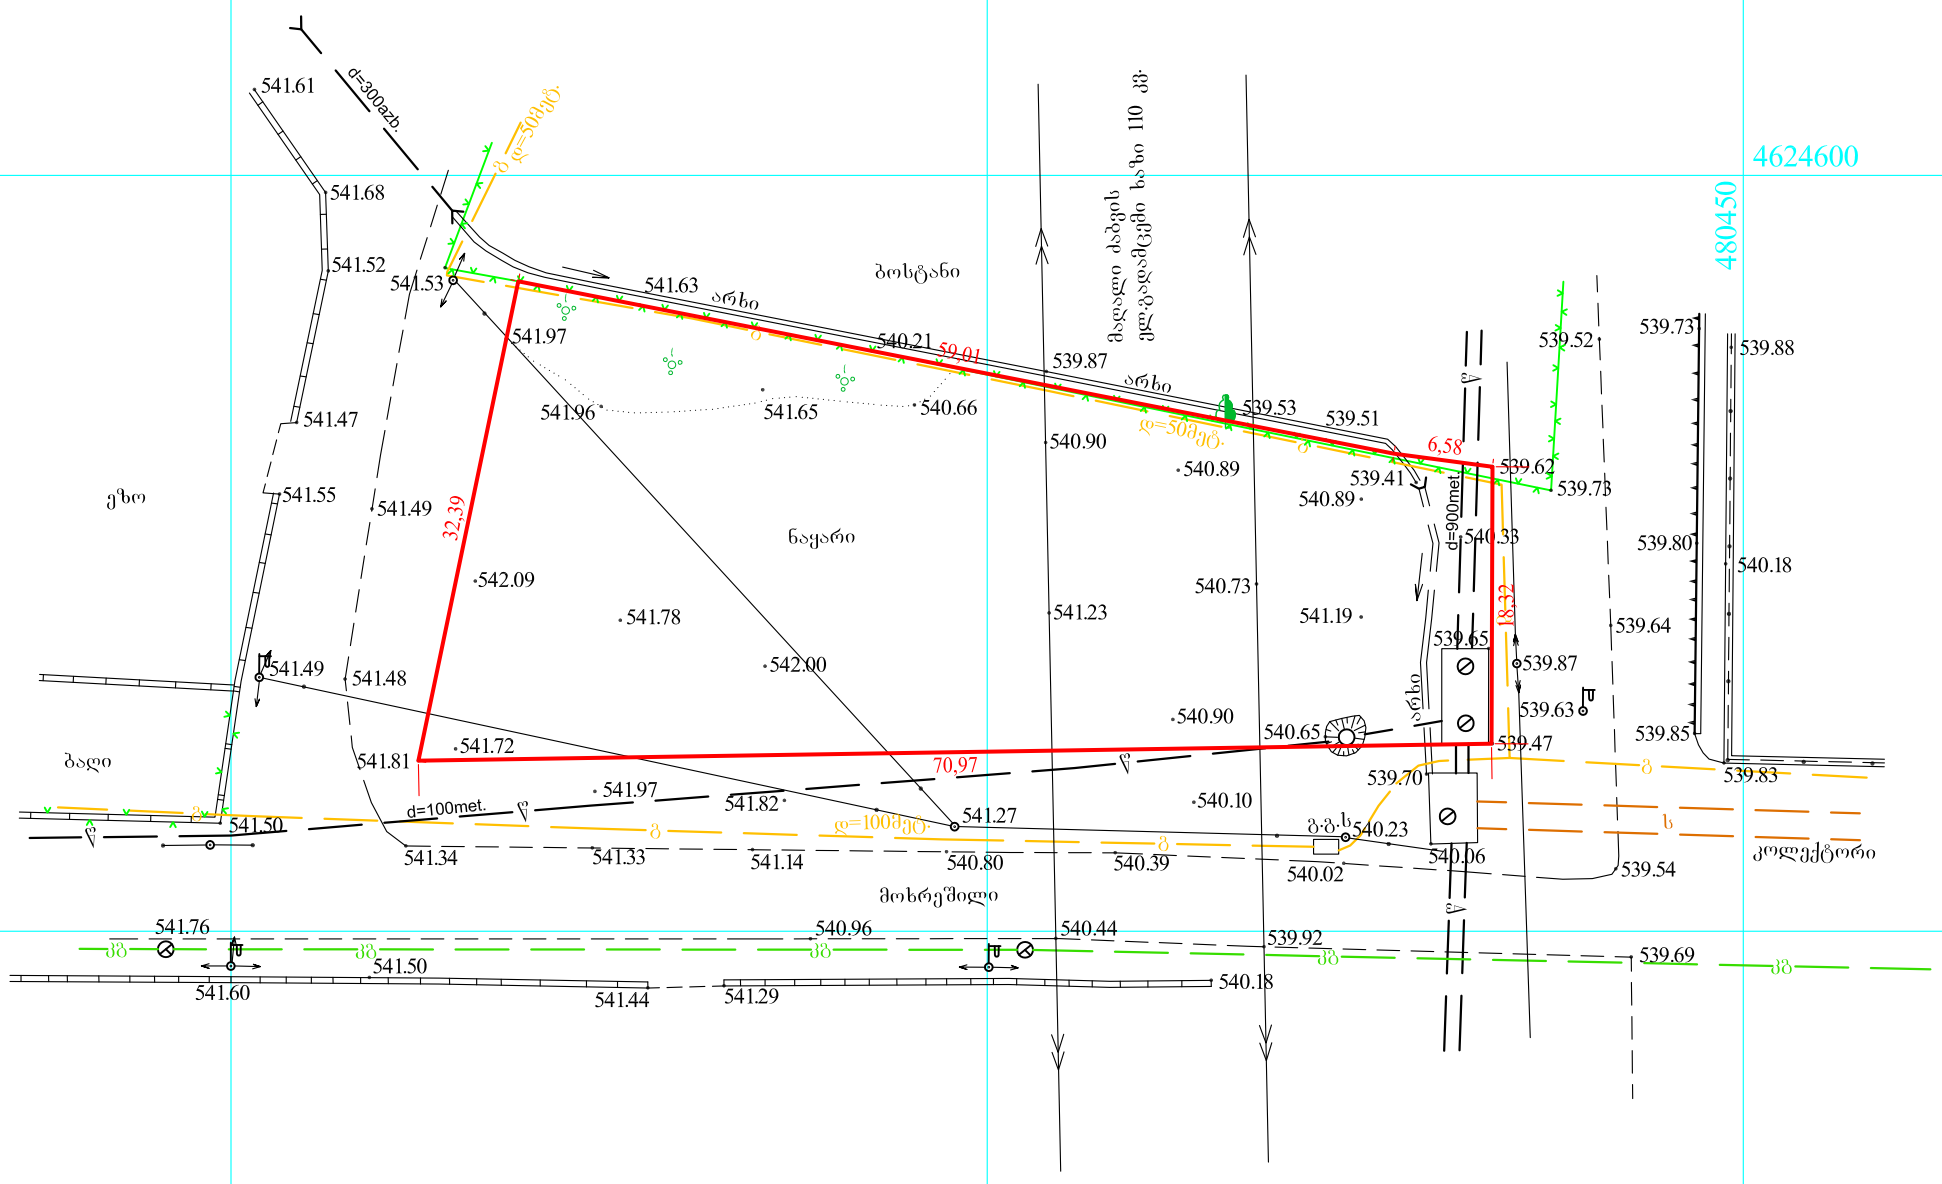

პირობითი აღნიშვნები

მიწისქვეშა კომუნიკაციები					
კანალიზაცია	ნაკვეთის საზღვარი	ბუჩქი	ცოცხალი ღობე	ღობე
ელ. კაბელი	შენობა	გაზონი	ხეების რიგი	ბორდიური
გაზის მილი	არკა	სამეთვალყურეო ჭები	ტრანსფორმატორი	ბეტონი
წყლის მილი	ფარდული	ძეგლი	რადიო ან ტელე ანძა	კედელი
კავშირგაბმულობა	კიბე	შადრევანი	ლამპიონები	საყრდენი კედელი
	ფოთლოვანი ხე	ონკანი	ელექტრო ბოძი	ბილიკი
	წიწვოვანი ხე	წყარო ან ჭა	რკინიგზა	გზის კონტური
	ხეხილის ხე	ბენზინგასამართი სადგური	იზოჰიფსი	ფლატე
	პალმა	მაღალი ძაბვის გადამცემი	მთავარი იზოჰიფსი	წყლის კონტური

შპს „ახალი საქალაქმშენპროექტი“
ჭავჭავაძის პრ. 74. ტელ: (99532)22 69 58
FAX :(99532) 225958

დირექტორი		ბ. მირიანაშვილი
ტოპოგრაფი		ი.ცერცვაძე
ტოპოგრაფი		რ.შავაძე
შესრულა		ჯ.კაძსაშვილი
მისამართი	ქ.თბილისი, სოფელი დიღომი	
დაკეთა:	მასშტაბი 1:500	04.2013წ.