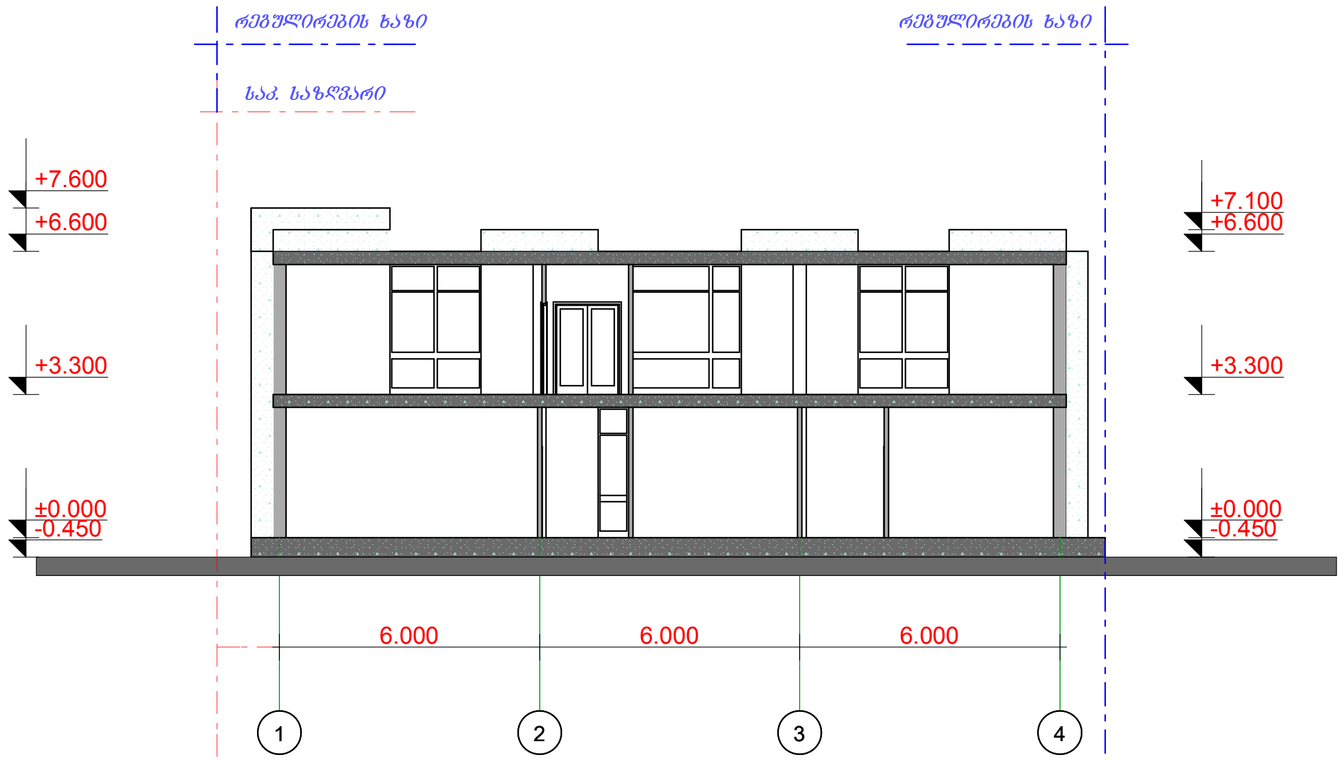

ჭრილი 2-2
მ. 1:100

ნახაზის ნომერი: Ა-2

პირობითი აღნიშვნები

ნახაზის ნუმერაცია:

ექსპლიკაცია :

1. აივანი, ტერასა
10. სპორტული ოთახი

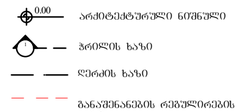

შენიშვნები NOTES

სიტუაციური ხედი

დამკვეთი CLIENT




არქიტექტურული ნაწილი ARCHITECTURE

მასშტაბი SCALE	1:200	გაცემის DATE OF ISSUE	15/03/2014

ნახაზის DRWG.

გადასინჯვა REVISIONS

№	კორექ. REV.	თარიღი DATE
1		
2		
3		
4		
5		
6		

სტადია STAGE	ნახაზის INDEX	ფურც. PAGES
პროექტი		

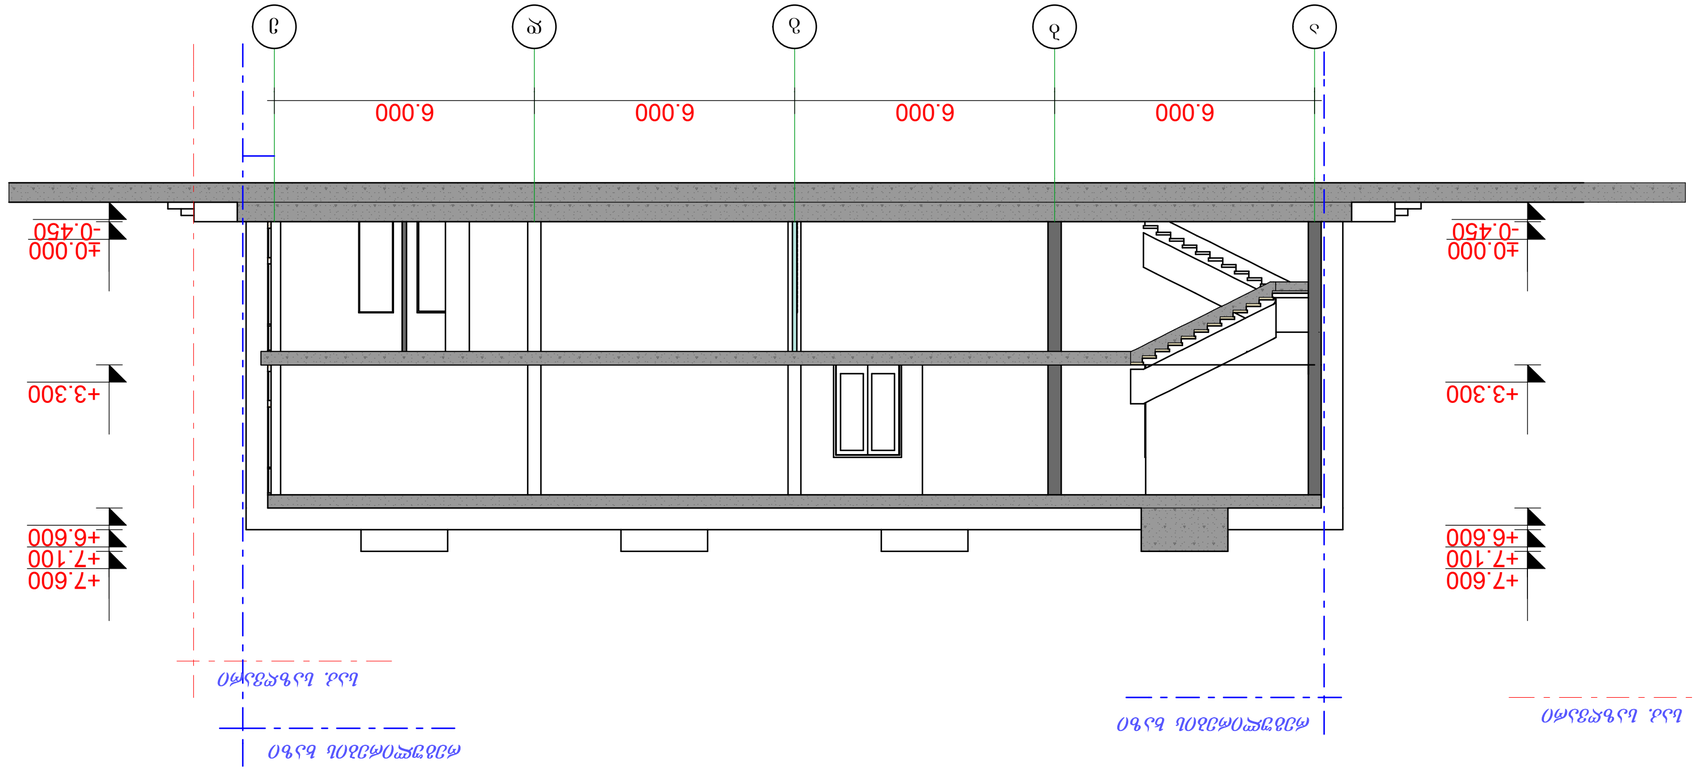

პროექტი

1:200

თანამდებობა გვარი ხელმოწერა

ავტორი

მთ.არქიტექტორი

დირექტორი

15/03/2014

#

1
2
3
4
5
6

a-2

ფორმატი ფაილის სახელი

პირობითი აღნიშვნები LEGEND

შენიშვნები NOTES

სიტუაციური სქემა KEY PLAN

დამკვეთი

სტადია ინდექსი ფურც.

პროექტი

მისამართი

მასშტაბი თარიღი

კორექტ. თარიღი

ნახაზი კორექტირება

არქიტექტურული ნაწილი

SCALE DATE OF ISSUE

ARCHITECTURE

PAGES

CLIENT

PROJECT

ADDRESS

REVISIONS

DRWG. REV. DATE

STAGE INDEX

სათავსოს ნუმერაცია:

1
123 m2
ფართობი

სათავსოს
ნომერი

ექსპლიკაცია :

1. აივანი, ტერასა
2. ჰოლი
3. სველი წერტილი
4. ტამბური
5. საერთო ოთახი და სამზარეულო
6. ავტოსადგომი
7. დამხმარე სათავსი
8. საძინებელი
9. kabineti
10. სპორტული ოთახი

არქიტექტურული ნიშნული

ჭრილის ხაზი

ღერძის ხაზი

1

0.00

განაშენანების რეგულირების
ხაზი

შპს ''xinmin ინთერნეშენელ
ინვესტმენტ group limitid კომპანი''

ზ. ცოტნიაშვილი

მ. ბოლქვაძე

l.Jvania

ქ. თბილისი, გლდანი
საკ. კოდი (01.16.09.001.057)

სასტუმროს ფუნქციონირებისთვის
განკუთვნილი სამრეცხაო

ქიმწმენდის შენობა ბლოკი_V-2

a b g d e

6.000 6.000 6.000 6.000

-0.450

±0.000

+3.300

+6.600

+7.100

+7.600

-0.450

±0.000

+3.300

+6.600

+7.100

+7.600

საკ. საზღვარი

რეგულირების ხაზი

საკ. საზღვარი რეგულირების ხაზი

ჭრილი 1-1

m. 1:100