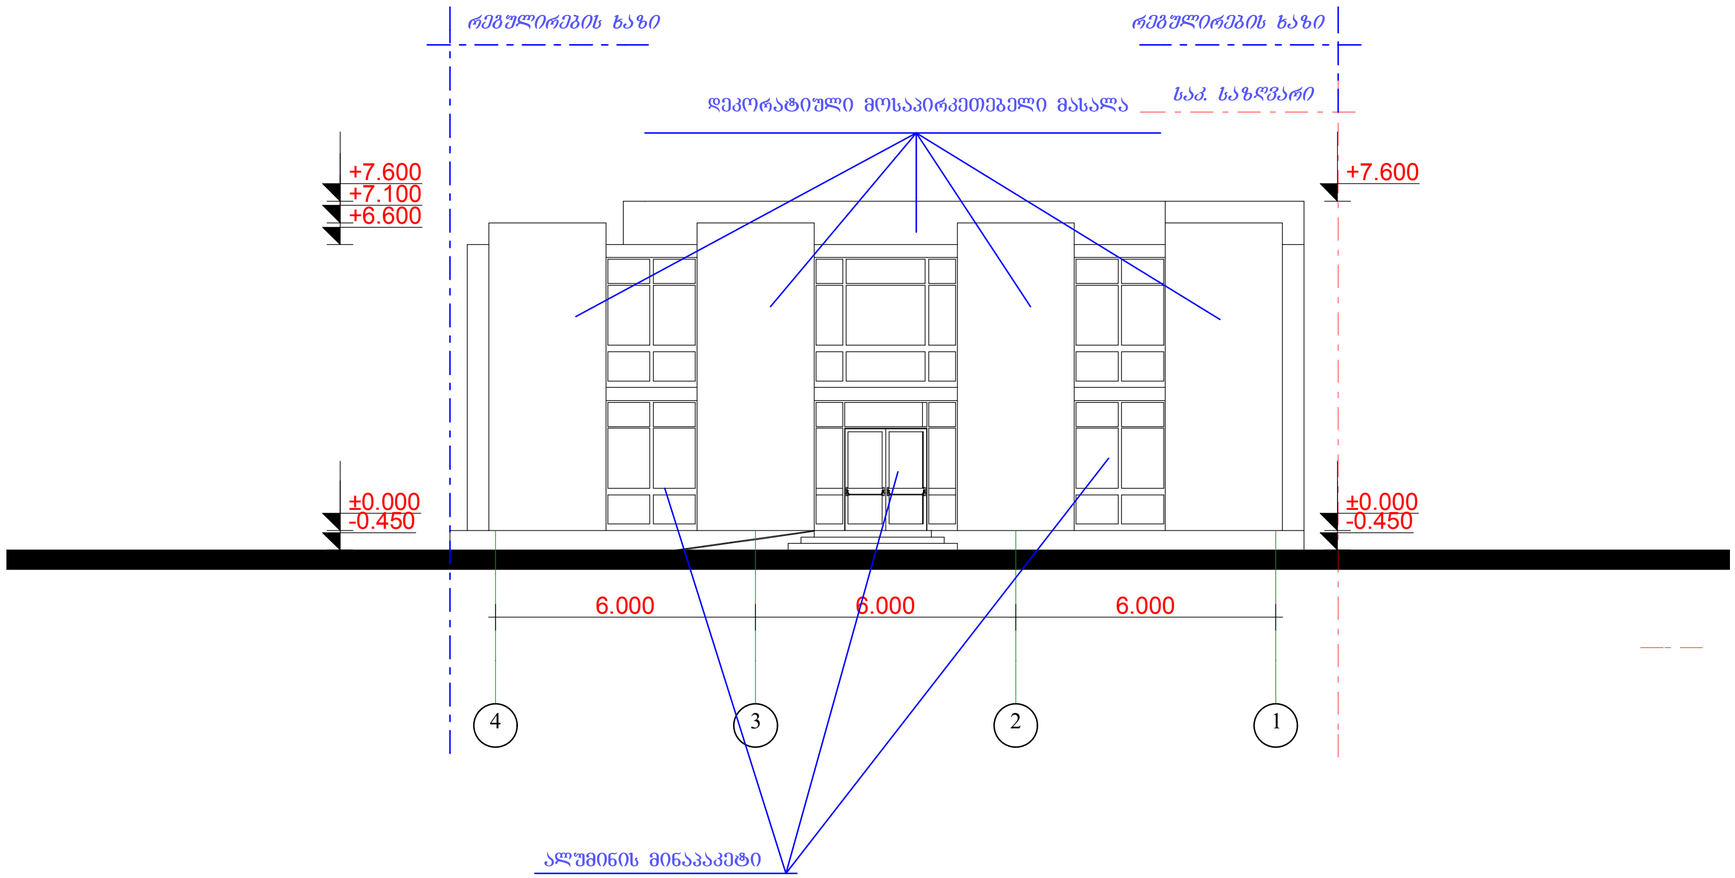

ფორმატი		ფურცლის ნომერი
ა-2		

პროექტის აღნიშვნები

სამუშაოს ნუმერაცია:



ექსპლიკაცია :

1. აივანი, ტერასა
2. კედელი
3. სველი წერტილი
4. ტამბური
5. სავიტრინე ღიობით და სამზარეულო
6. ანტრესოლის ფრონტი
7. დამხმარე სათავსო
8. საძინებელი
9. ბაღანები
10. სპორტული ღიობი



არქიტექტურული ნიშნული

ჭრილის ხაზი

ღერძის ხაზი

მანიშნებლის რეგულირების ხაზი

შენიშვნები NOTES

ფასადი 4-1 ღერძებში
მ. 1:100

სიტუაციური სქემა

დამკვეთი
CLIENT
შპს ხიმინ ინთერნეშნელ
ინვესტმენტ გროუპ ლიმიტედ კომპანი

პროექტი
PROJECT
სასტუმროს შენობა-ნაგებობათკომპლექსის
ბაზისური საპროექტო
ქმედებების შეფერება
ბლოკი-V-2

მისამართი
ADDRESS
ქ. ბათუმის, გლდანი
სააკ. კოდი (01.16.09.001.057)

ორგანიზაცია	შტამპი	ხელმოწერა
დირექტორი	ზ. ცოტნიაშვილი	
მთავარპროექტმფრინ	მ. ბერულავა	
პროექტი	ლ.ქანია	

არქიტექტურული სახელი
ARCHITECTURE

მასშტაბი SCALE	1:200	თარიღი DATE OF ISSUE	15/03/2014

ნახაზი DRWG.

ცვლილებები REVISIONS

№	კორექ. REV.	თარიღი DATE
1		
2		
3		
4		
5		
6		

სტადია STAGE		ინდექსი INDEX	ფურც. PAGES
პროექტი			

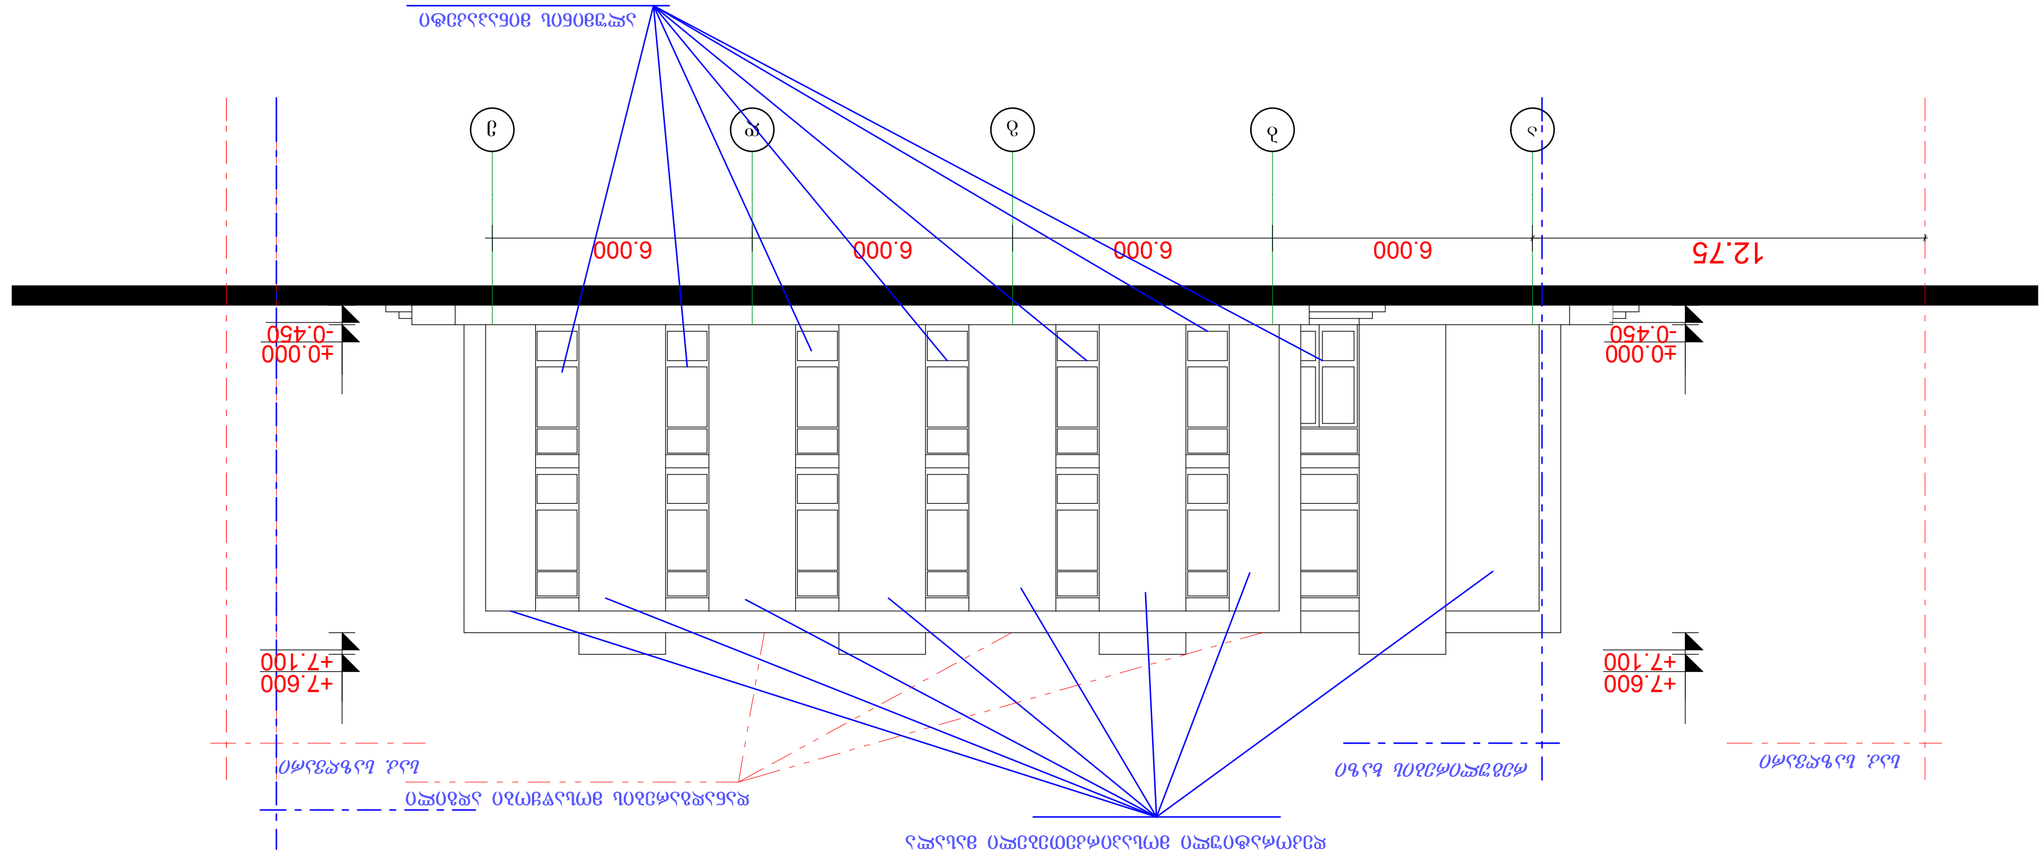

ფასადი ა-ბ და ფასადი ბ-ა
მ. 1:100

ნახატის დასახელება	ფასადები ა-ბ
პროექტის სტადია	პ-2
პროექტის ხელმძღვანელი	
არქიტექტორი	
კონსტრუქტორი	
ინჟინერი	
ინჟინერი	
ინჟინერ

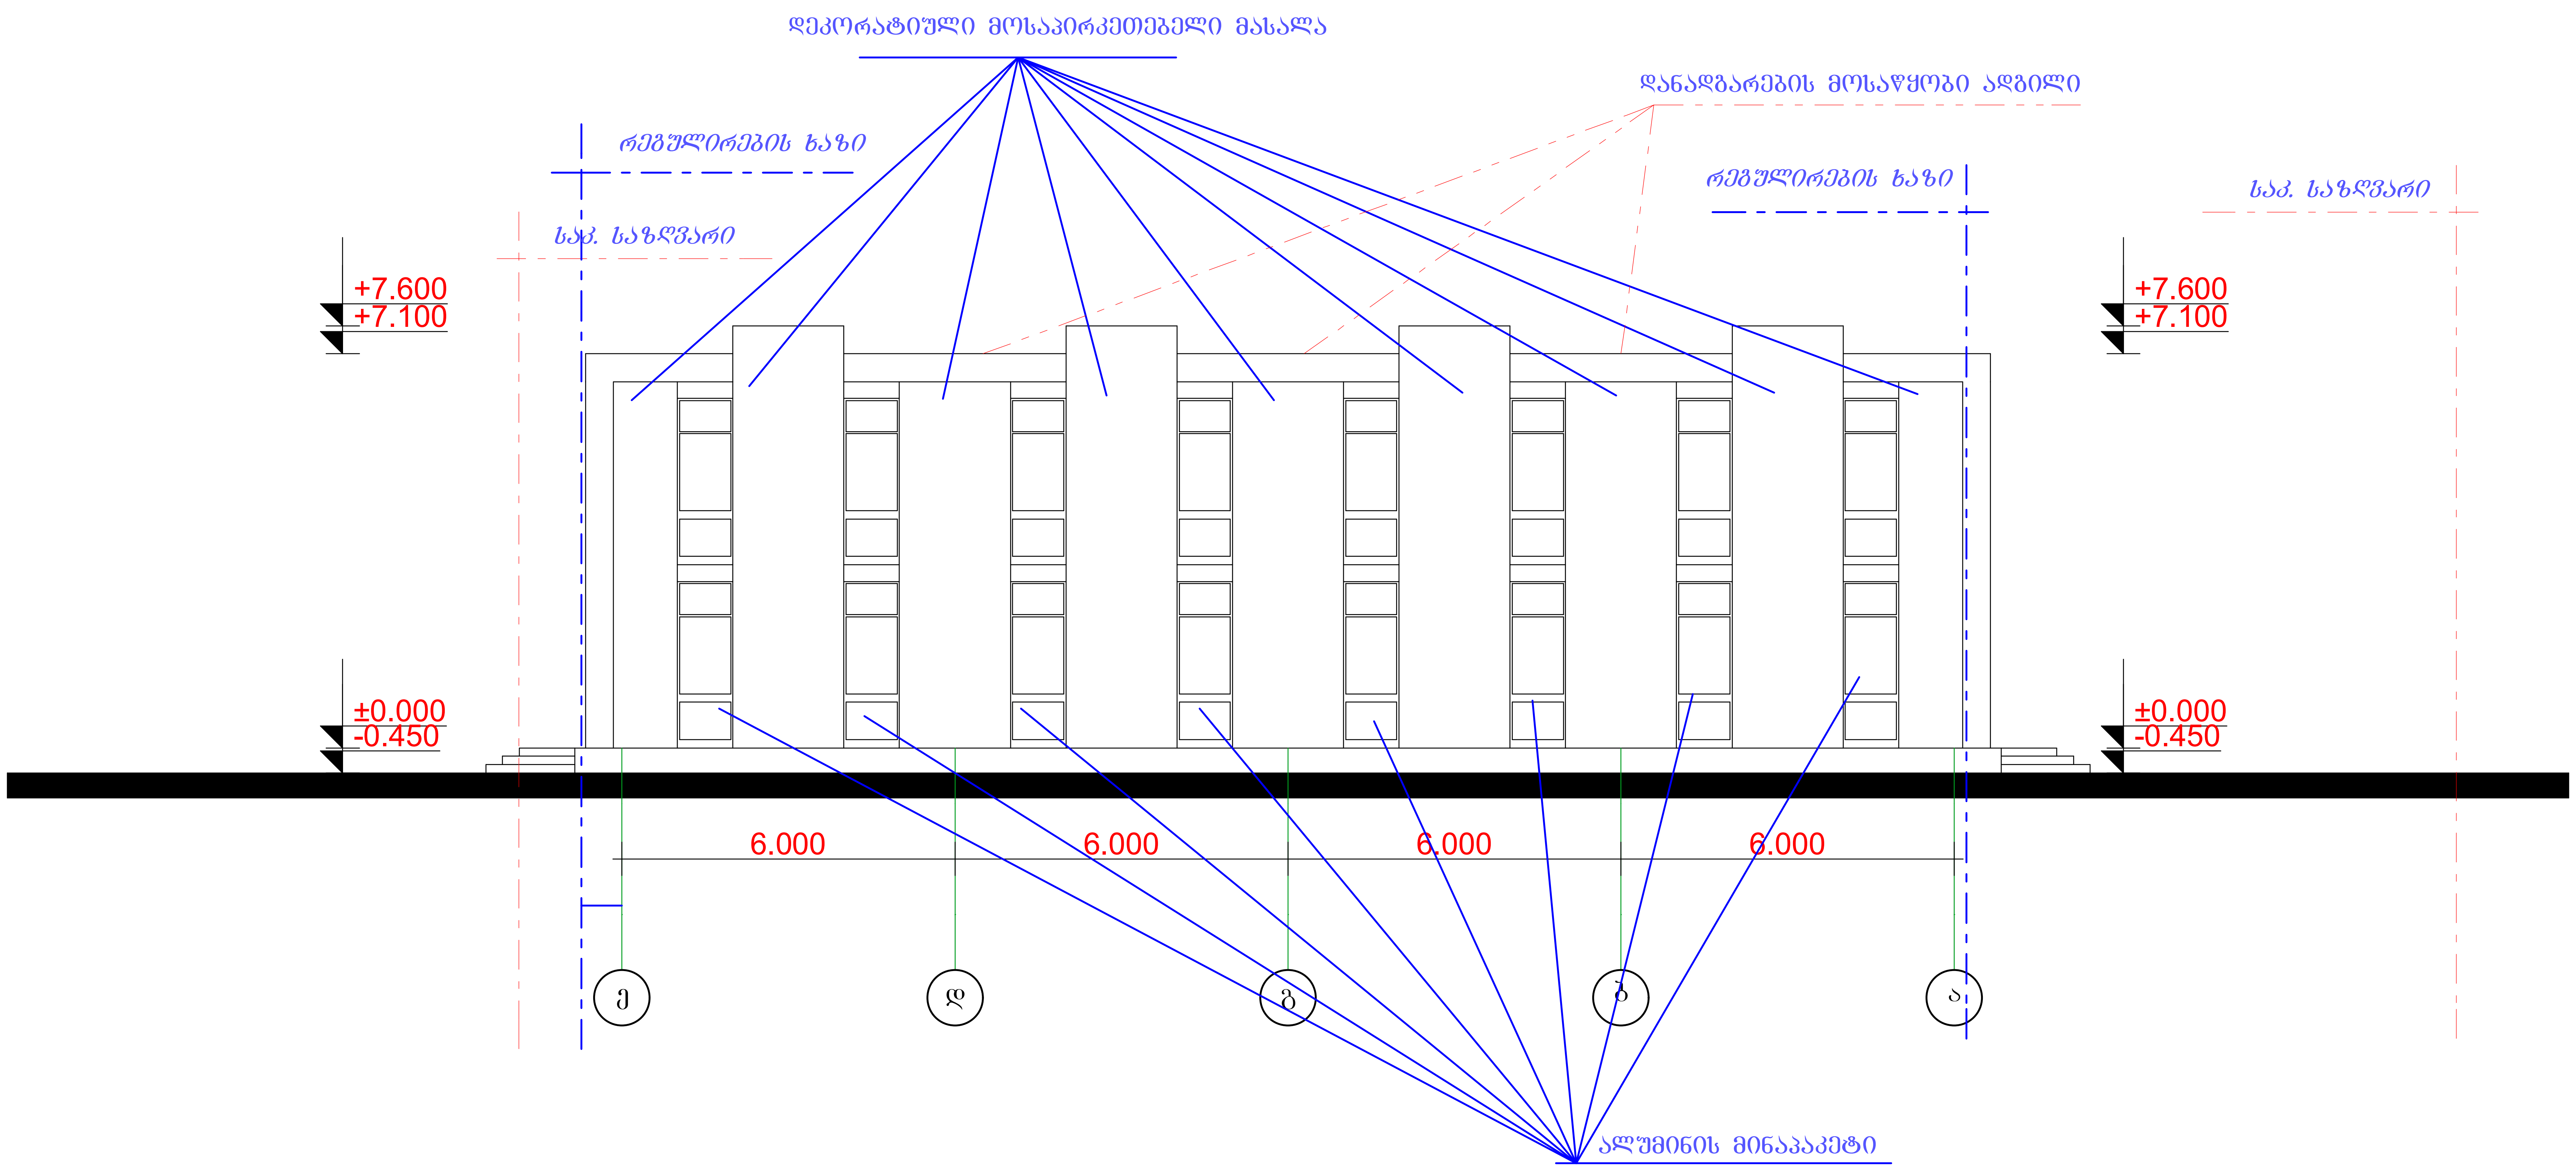

ფორმატი		ფაილის სახელი
ა-2		

პირობითი აღნიშვნები

სათავსოს ნუმერაცია:

- 1 — სათავსოს ნომერი
- 123 მ2 — ფართობი

ექსპლიკაცია :

1. აივანი, ტერასა
2. ჰოლი
3. სველი წერტილი
4. ტამბური
5. საერთო ოთახი და სამზარეულო
6. ავტოსადგომი
7. დამხმარე სათავსი
8. საძინებელი
9. კაბინეტი
10. სპორტული ოთახი

- 0.00 — არქიტექტურული ნიშნული
- ჭრილის ხაზი
- ღერძის ხაზი
- განაშენიანების რეგულირების ხაზი

შენიშვნები NOTES

ფასადი ე-ა ღერძებში
მ. 1:100

სიტუაციური სქემა

დამკვეთი CLIENT	შპს ხინმინ ინთერნეშენელ ინვესტმენტ გროუპ ლიმიტიდ კომპანი
პროექტი PROJECT	სასტუმროს ფუნქციონირებისთვის განკუთვნილი სამრეცხაო ქიმწმენდის შენობა ბლოკი–V-2
მისამართი ADDRESS	ქ. თბილისი, გლდანი საკ. კოდი (01.16.09.001.057)

თანამდებობა	გვარი	ხელმოწერა
დირექტორი	ზ. ცოტნიაშვილი	
მთ.არქიტექტორი	მ. ბოლქვაძე	
ავტორი	ლ.ქვანია	

არქიტექტურული ნაწილი
ARCHITECTURE

მასშტაბი SCALE	1:200	თარიღი DATE OF ISSUE	15/03/2014

ნახაზი DRWG.

კორექტირება REVISIONS

№	კორექტ. REV.	თარიღი DATE
1		
2		
3		
4		
5		
6		

სტადია STAGE	ინდექსი INDEX	ფურც. PAGES
პროექტი		

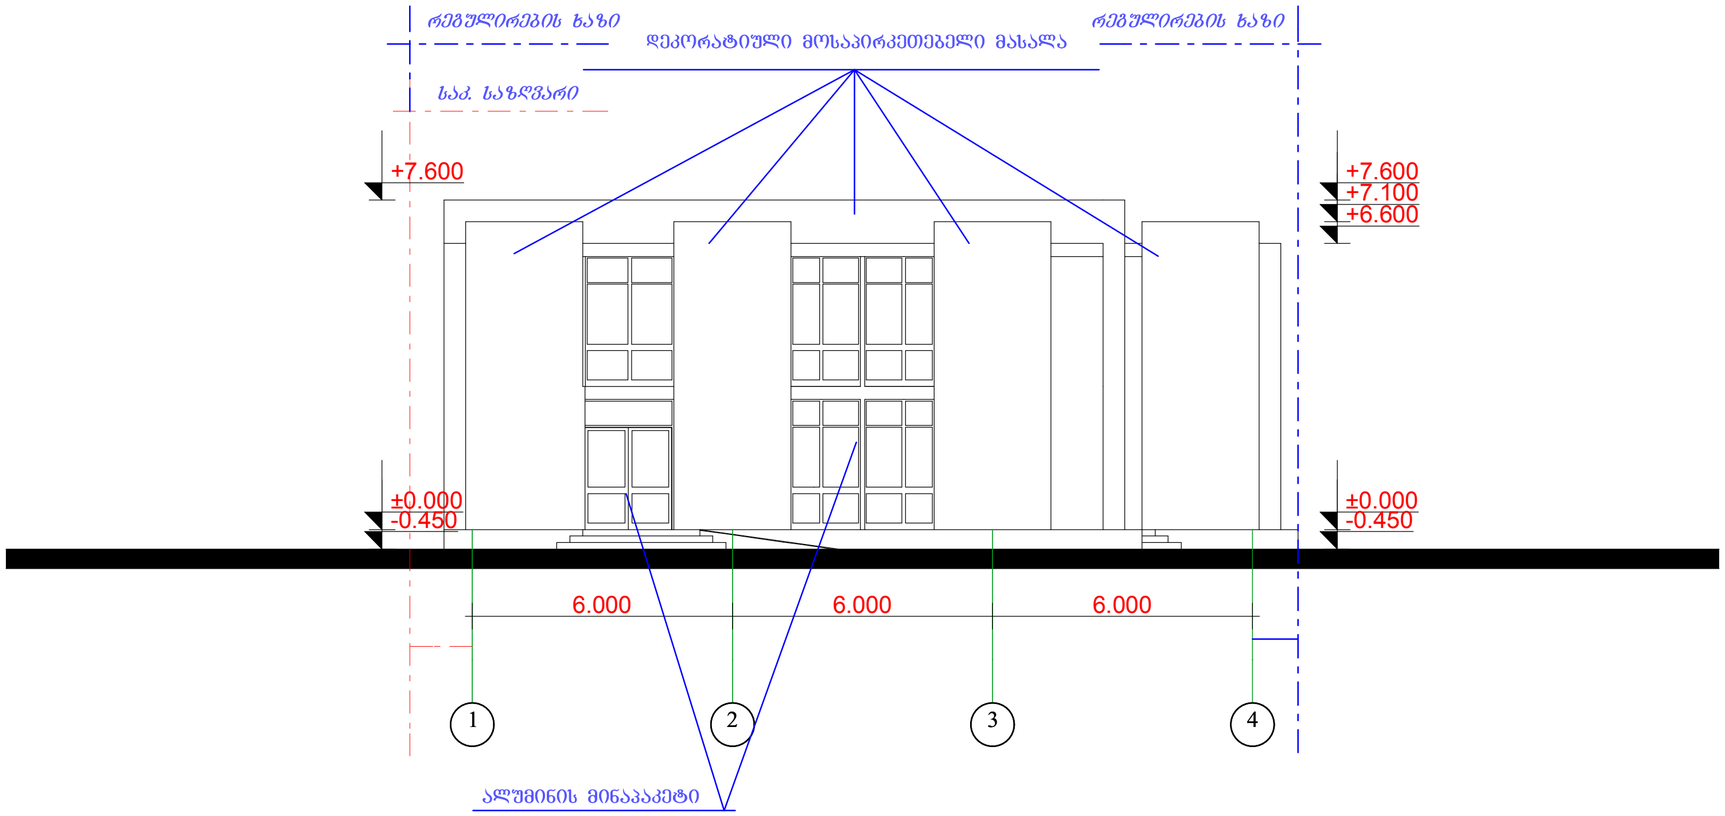

ფორმატი		ფურცლის ნომერი
ა-2		

პირობითი აღნიშვნები

სამუშაოს ნუმერაცია:



ექსპლიკაცია :

1. აივანი, ტერასა
2. კიბე
3. სველი წერტილი
4. ტამბური
5. სარემონტო ოთახი და სამზარეულო
6. ანტრესოლური
7. დამხმარე სათავსო
8. საშენებელი
9. ავარიული
10. სპორტული ოთახი



არქიტექტურული ნიშნული



პრიზმის ხაზი

ღერძის ხაზი

მანაშენიანების რეგულირების ხაზი

შენიშვნები NOTES

ფასადი 1-4 ღერძებში
მ. 1:100

სიმტკიცეთური ხელმა

დამკვეთი
CLIENT
შპს ხიმინ ინთერნეშენელ
ინვესტმენტ გროუპ ლიმიტიდ კომპანი

პროექტი
PROJECT
საპატიმროს შენობებისრეკონსტრუქციის
გარემოებიდან საქმიანობის
ტიპიური პროექტის შედგენა
ალუმინის ფანჯრების გამოყენებით

მისამართი
ADDRESS
ქ. თბილისი, გლდანი
ს/კ. კოდი (01.16.09.001.057)

თანამდებობა	გვარი	ხელმოწერა
შემსრულებელი	ზ. ცოტნიაშვილი	
მთარგმნელობითი	ვ. გიორგაძე	
ავტორი	დ.ქანანია	

არქიტექტურული ნაწილი
ARCHITECTURE

მასშტაბი SCALE	1:200	თარიღი DATE OF ISSUE	15/03/2014

ნახაზი DRWG.

REVISIONS		
№	კორექტ. REV.	თარიღი DATE
1		
2		
3		
4		
5		
6		

სტადია STAGE		ინდექსი INDEX	ფურც. PAGES
პროექტი			