mTavari specialisti			
sainvesticio ganyofileba			
ganyofilebis ufrosi			
mTavari specialisti			
miwis nakveTis funqcia da qalaqmSenebloba Ti pirobebis parametrebi			

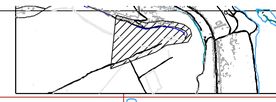

დებულება	ზომილის სახელი
ა-3	
პროექტის ა/ნომრები	

საპროექტო ნაკვეთის ზოგადი სქემა

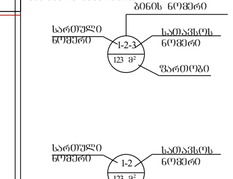

0.00 არსებულ ძირითადი ნიშნულები

პრიზმის ხაზი

ღერძის ხაზი

განაშენიანების რეგულირების ხაზი

ექსპლიკაცია :

1. ა(ვ)ტოსადგომი
2. ჰოლი
3. სველი წერტილი
4. ტამბური
5. საერთო ოთახი და სამზარეულო
6. რესტორანი
7. დამხმარე სათავსი
8. კომერციული ფართი
9. რეცეპშენი
10. ბარი
11. ადმინისტრაცია
12. საკონფერენციო

პროექტის ხელმძღვანელი	
პროექტის ხელმძღვანელი	
პროექტის ხელმძღვანელი	
პროექტის ხელმძღვანელი	
პროექტის ხელმძღვანელი	

შენიშვნები

სამშენებლო CLIENT

შპს ხიზმინ ინთურნეშენელ ინვესტმენტ გროუპ ლიმიტედ კომპანი

პროექტი PROJECT

საბურთალოს რაიონში მრავალბინიანი საცხოვრებლო კომპლექსის მშენებლობის პროექტი პროექტი-V-2

მისამართი ADDRESS

ქ. თბილისი, ბერდიანი საკ. კოდი (01.16.09.001.056)

ორგანიზაცია	ზგარი	ხელმოწერა
ხელმძღვანელი	ზ. ციხანაშვილი	
მთავარი სპეციალისტი	ჭ. ბერდიანი	
პროექტი	ლ.ქვანტა	

არქიტექტურა ARCHITECTURE

მასშტაბი SCALE	1:200	
თარიღი DATE OF ISSUE		15/03/2014

ცვლილებები REVISIONS

№	აღწერა REV.	თარიღი
1		
2		
3		
4		
5		
6		

ეტაპი STAGE | ნახაზის INDEX | შენიშვნა

არქიტექტორი

pirobiTi aRniSvnebi

WGS 1984 -is koordinaTa sistemis UTM proeqcia

wyalsadenis qseli	
wyalsadenis qseli	
tbis xazi	
mTis xazebi	
mTis xazebi	
sazRvris xazi	
sazRvris xazi	
sazRvris xaz

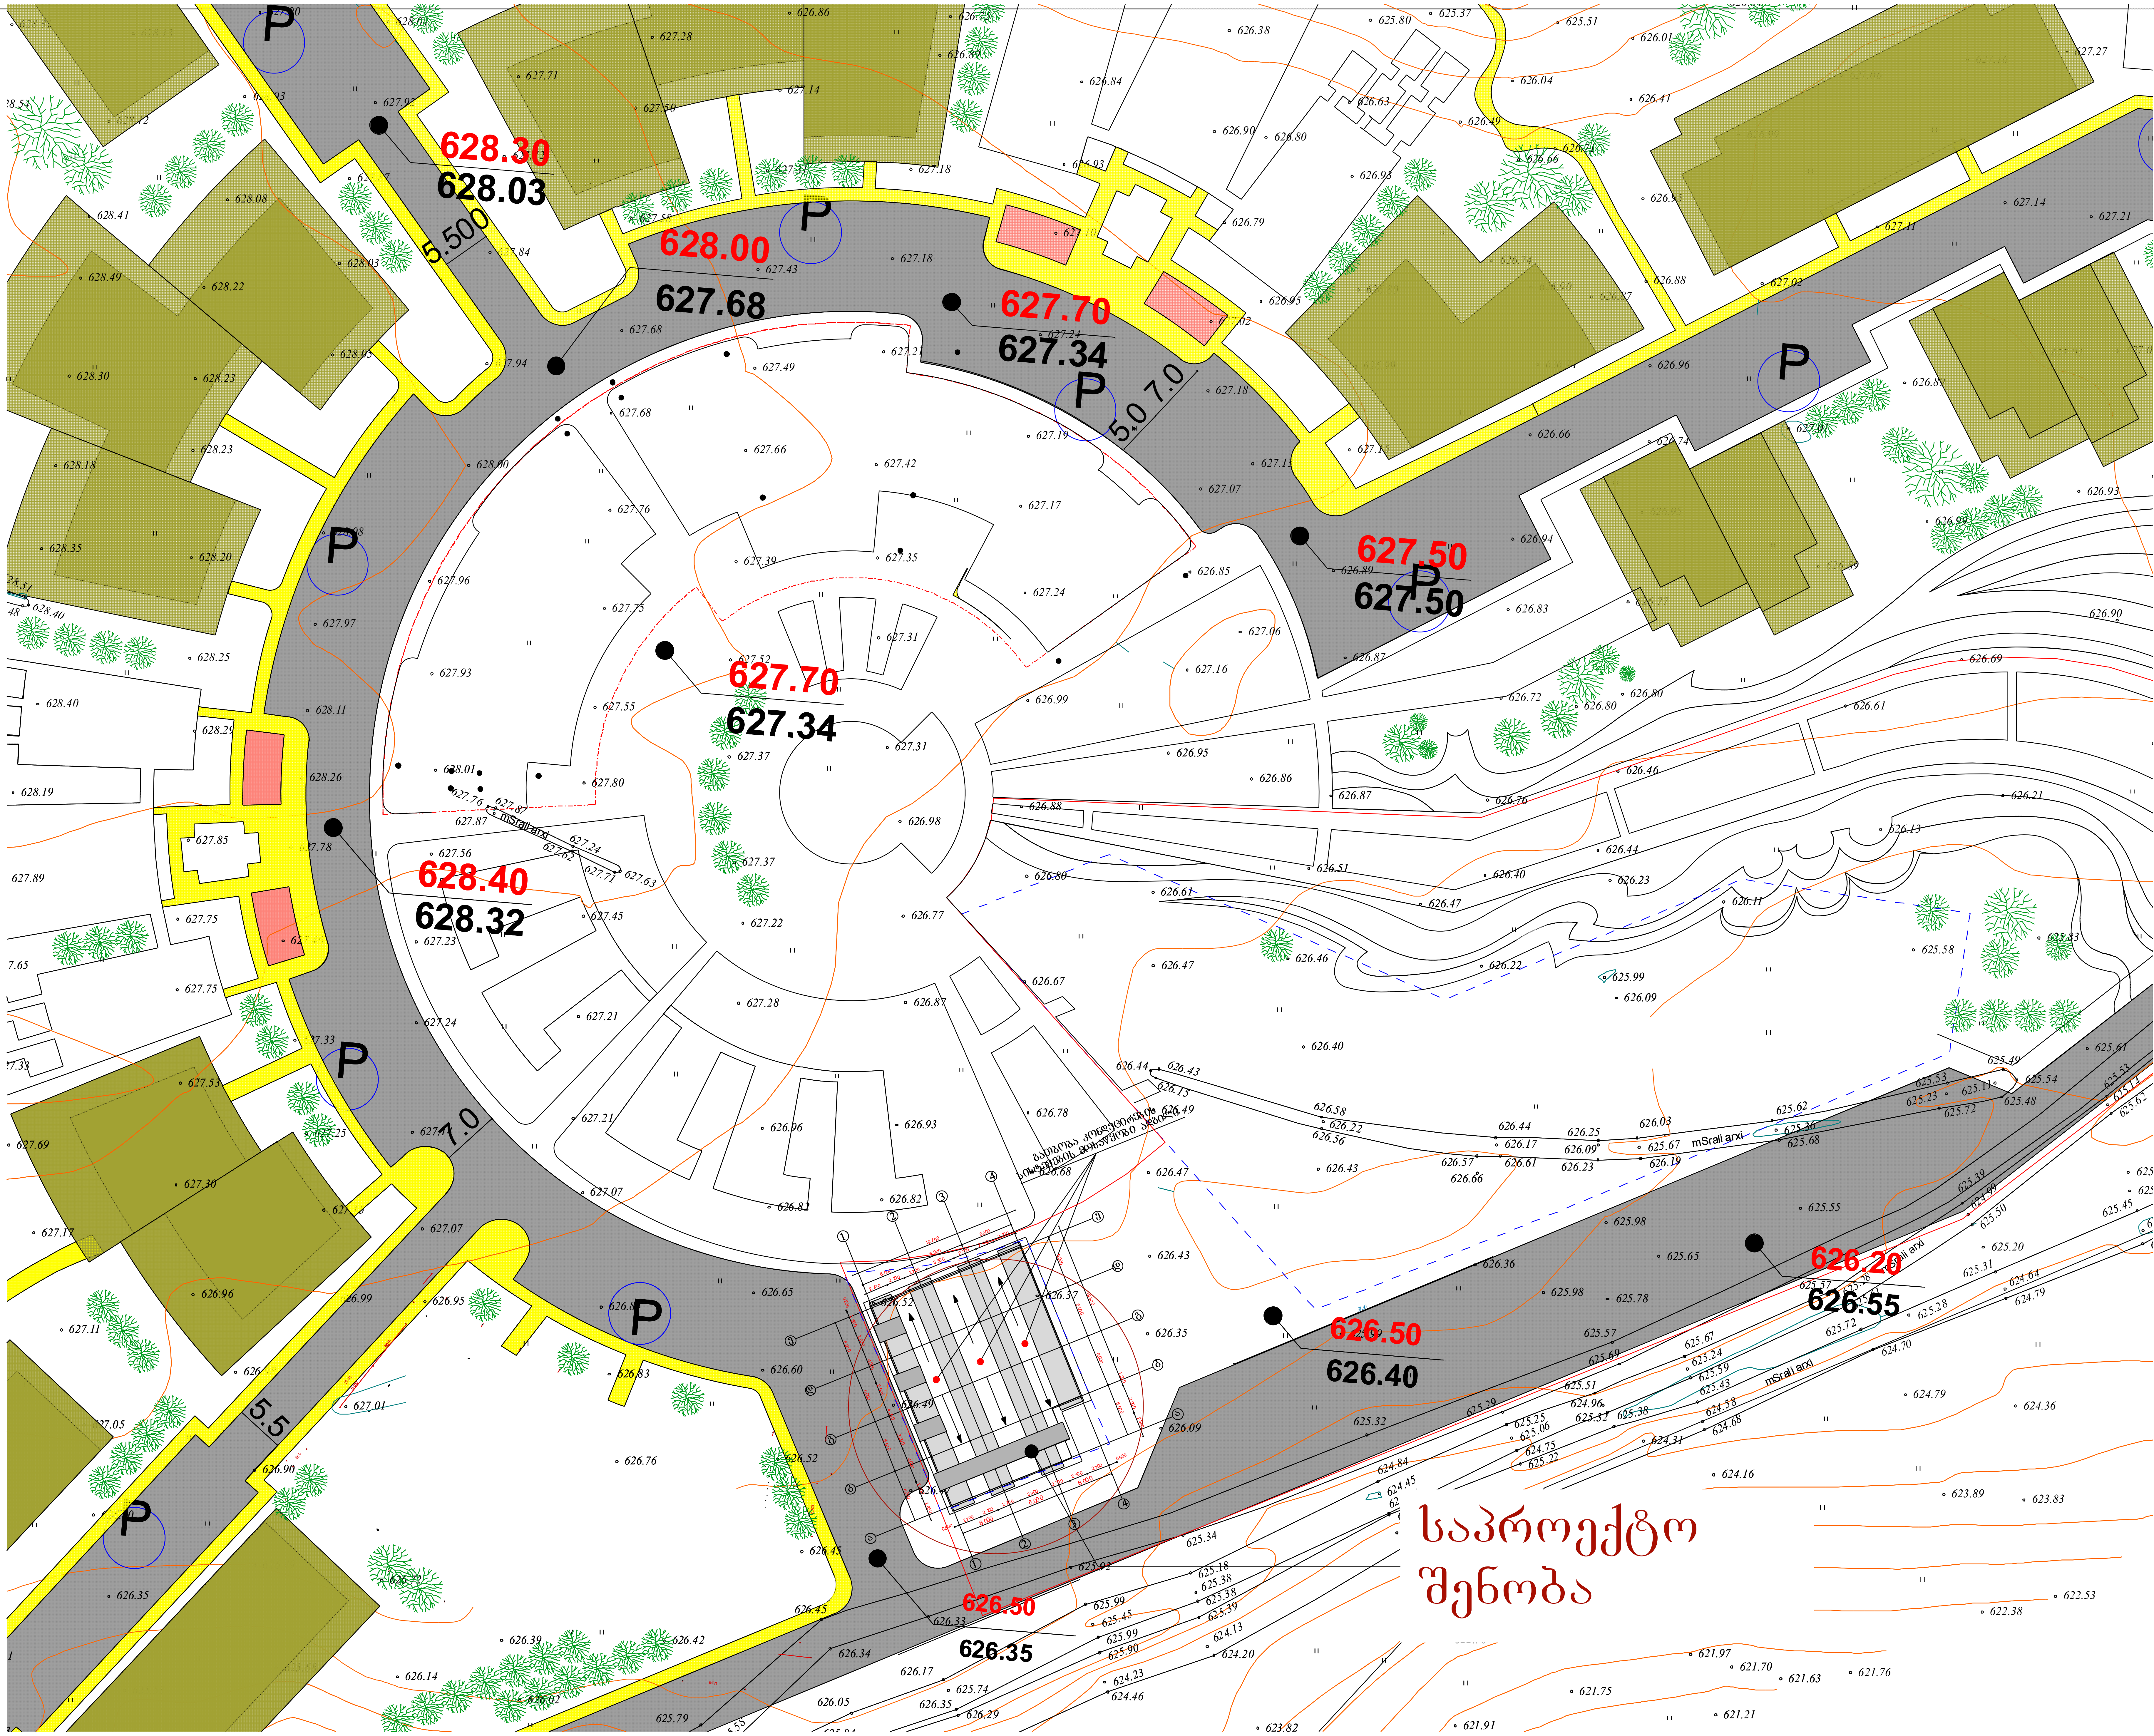

ფორმატი		ფაილის სახელი
ა-3		

პირობითი აღნიშვნები

სათავსოს ნუმერაცია:

- ბინის ნომერი
- სართული ნომერი — 1-2-3 / 123 მ² — სათავსოს ნომერი — ფართობი
- სართული ნომერი — 1-2 / 123 მ² — სათავსოს ნომერი — ფართობი

- 0.00 — არქიტექტურული ნიშნული
- 1 — ჭრილის ხაზი
- ღერძის ხაზი
- განაშენიანების რეგულირების ხაზი

შენიშვნები

ექსპლიკაცია :

1. აივანი, ტერასა
2. ჰოლი
3. სველი წერტილი
4. ტამბური
5. საერთო ოთახი და სამზარეულო
6. რესტორანი
7. დამხმარე სათავსი
8. კომერციული ფართი
9. რეცეფშენი
10. ბარი
11. ადმინისტრაცია
12. საკონფერენციო

სიტუაციური სქემა

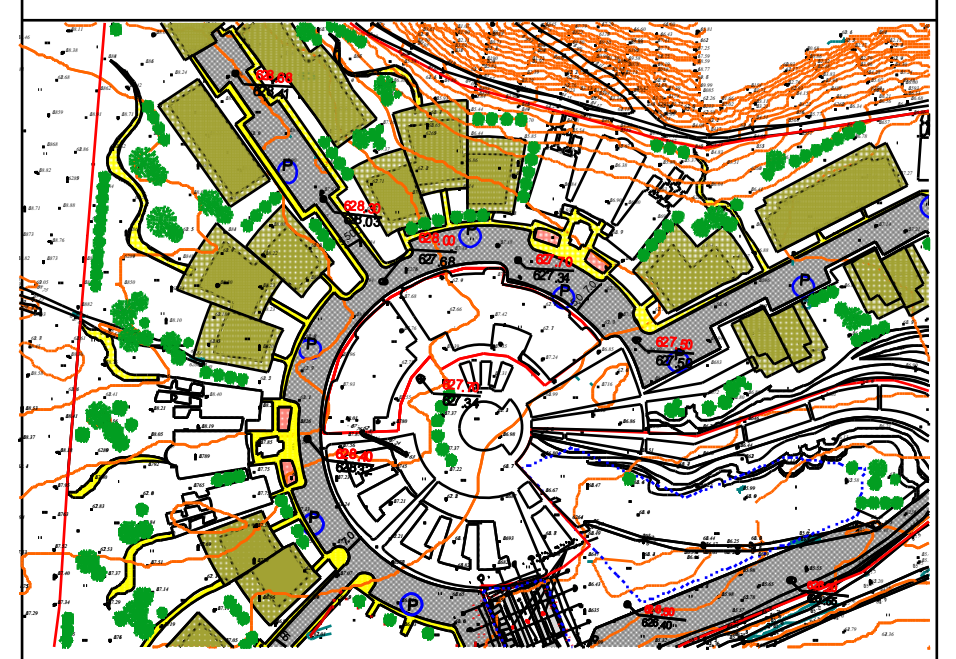

დამკვეთი CLIENT: შპს ხინმინ ინთერნეშენელ ინვესტმენტ გროუპ ლიმიტიდ კომპანი

პროექტი PROJECT: სასტუმროს ფუნქციონირებისთვის განკუთვნილი სამრეცხაო ქიმწმენდის შენობა ბლოკი–V-2

მისამართი ADDRESS: ქ. თბილისი, გლდანი საკ. კოდი (01.16.09.001.056)

თანამდებობა	გვარი	ხელმოწერა
დირექტორი	ზ. ცოტნიაშვილი	
მთ.არქიტექტორი	მ. ბოლქვაძე	
ავტორი	ლ.ქვანია	

არქიტექტურული ნაწილი ARCHITECTURE

მასშტაბი SCALE	1:200	თარიღი DATE OF ISSUE	15/03/2014

ნახაზი DRWG.: გენ.გეგმა მ.1:500

კორექტირება REVISIONS

№	კორექტ. REV.	თარიღი
1		
2		
3		
4		
5		
6		

სტადია STAGE	ინდექსი INDEX	ფურც.
პროექტი		

ფურცელი		ფასილის სახელი
ა-3		

ამოსაბეჭდი ალნიშვნები

სამაგრის ნომრირება:

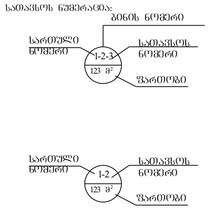

შენიშვნა

ექსპლიკაცია :

1. ასფალი, ტერასა
2. ჰოლი
3. სველი წერტილი
4. ტამბური
5. საერთო ოთახი და სამზარეულო
6. რესტორანი
7. დამხმარე სათავსი
8. კომერციული ფართი
9. რეცეფშენი
10. ბარი
11. ადმინისტრაცია
12. საკონფერენციო

სპეციალური ხაზები

დამკვეთი CLIENT	შპს ხიდმინ ინვორნვშენელ ინვესტმენტ გროუპ ლიმიტედ კომპანი	
პროექტი PROJECT	სასტუმროს წერხვეთილისებრ მასივებზე განლაგებული სანარცხიანი კომპლექსის შენობების პროექტი პროექტი V-2	
მისამართი ADDRESS	ქ. ბათუმის, გლდანი საკ. კოდი (01.16.09.001.056)	
ორგანიზაცია	ფასი	ხელმოწერა
მთავარი ინჟინერი	ზ. ლორთქიფანიძე	
მთავარი არქიტექტორი	მ. პოლტავა	
პროექტი	დიზაინი	

არქიტექტურული ნაწილი
ARCHITECTURE

მასშტაბი SCALE	1:200	გაცემის DATE OF ISSUE	15/03/2014
ნახაზის DRWG.			

REVISIONS		
№	შეცვლის REV.	თარიღი
1		
2		
3		
4		
5		
6		

სტადია STAGE	ცნობილი	INDEX	შენიშ.
პროექტი			