გეგმა 0.00 ნიშნულზე
მ. 1:100

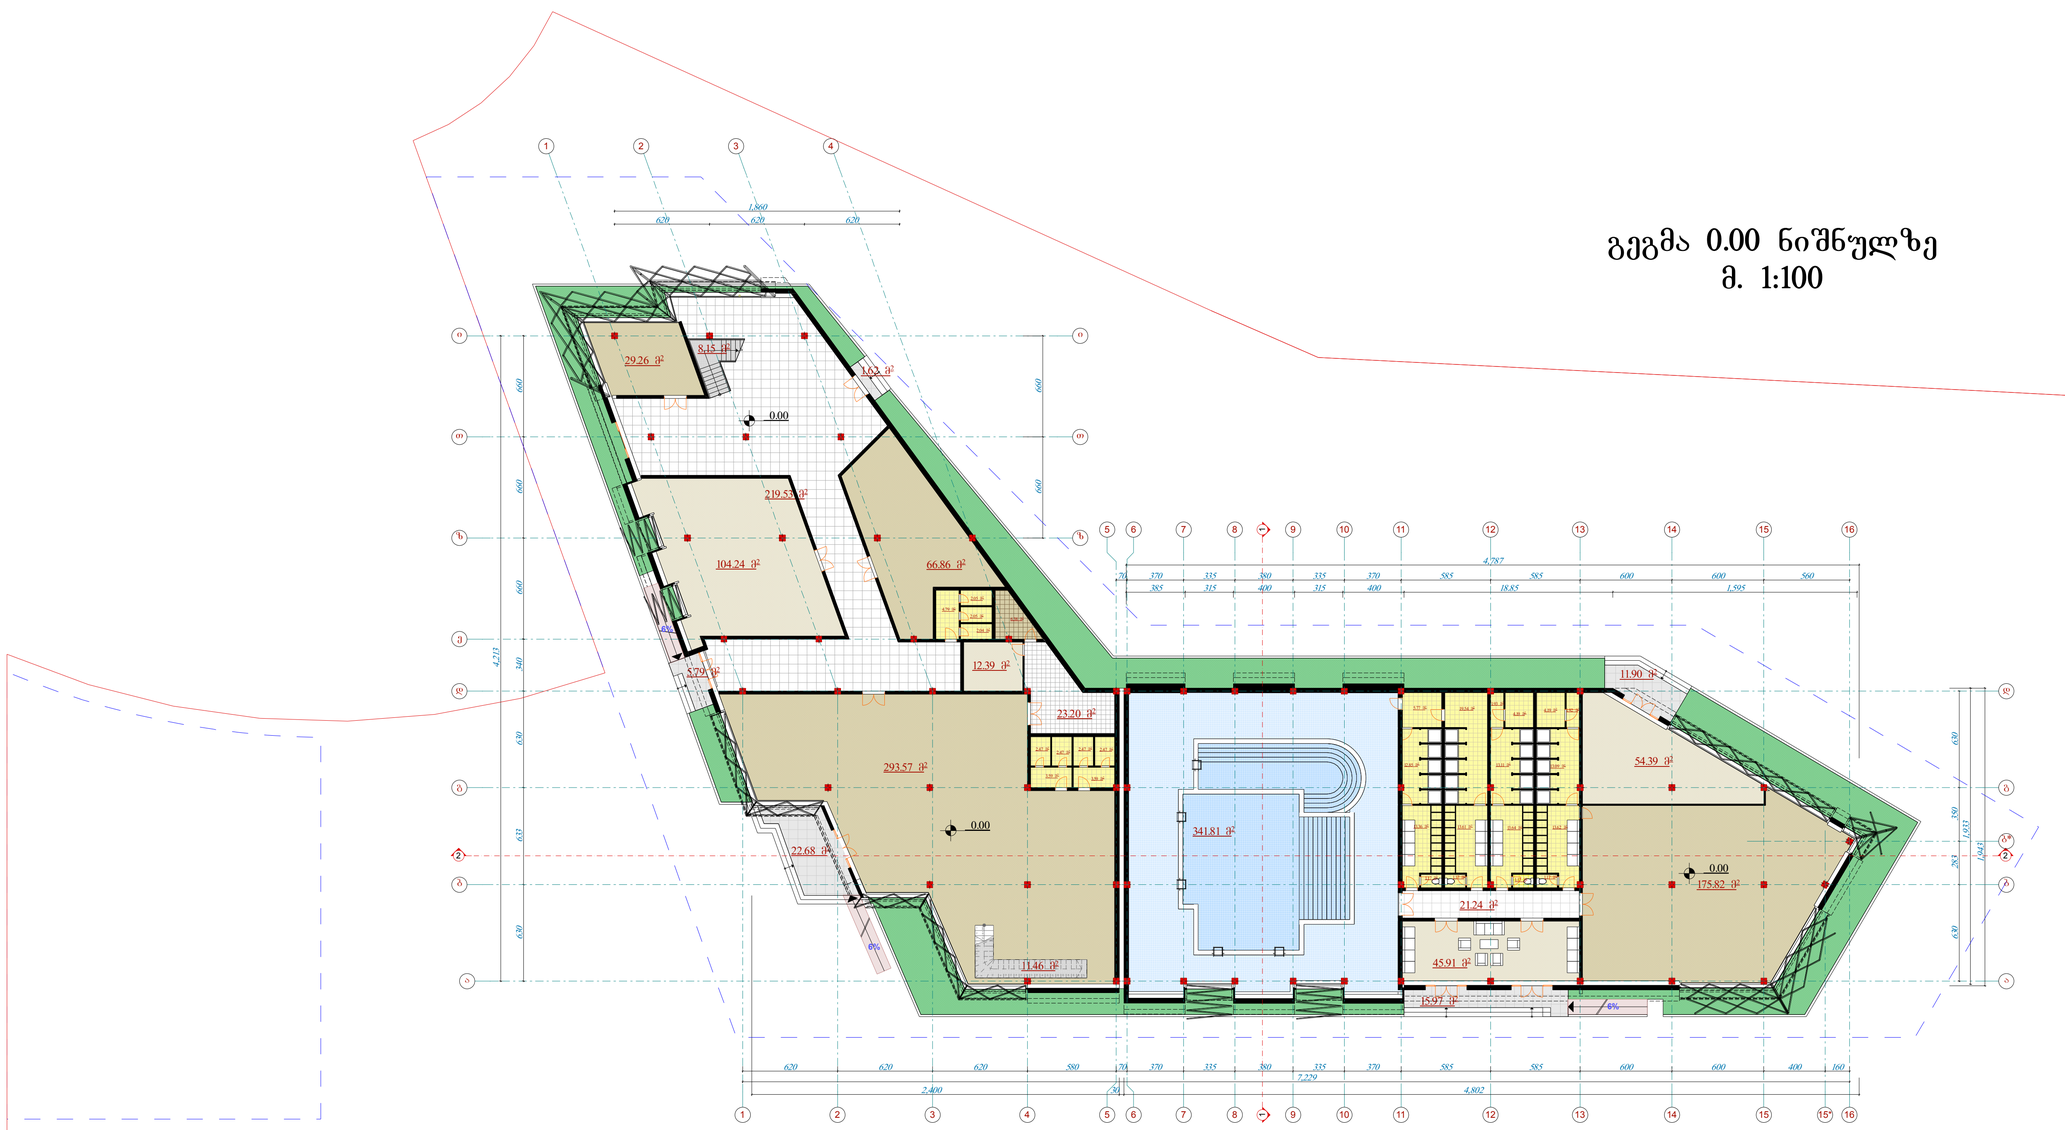

ფურცელი | ფურცლის სანომრე

ა-3

არქიტექტურული ნაწილები

სამშენებლო ნაწილების:

ექსპლიკაცია :

1. აივანი, ტერასა

0.00 არქიტექტურული ნიშნული

ფრონტის ხაზი

ღერძის ხაზი

განაშენიანების რეგულირების ხაზი

შენიშვნები NOTES

სტრუქტურული ნაწილი

დამკვეთი CLIENT

შპს ხიმინ ინვერნეშენელ ინვესტმენტ გროუპ ლიმიტედ კომპანი

პროექტი PROJECT

სასტუმროს ტიპის კომპლექსი

საჯაპარო ობიექტი

მისამართი ADDRESS

საკ. კოდი (01.16.09.001.057)

ორგანიზაცია	შესარ	ხელმოწერა
დირექტორი	ზ. ცოტნიაშვილი	
მთ.არქიტექტორი	მ. პოლოქსაძე	
ავტორი	ლ.ქსვანია	

არქიტექტურული ნაწილი
ARCHITECTURE

მასშტაბი SCALE	1:200	თარიღი DATE OF ISSUE	15/03/2014
ნახაზის DRWG.			

REVISIONS		
№	კორექტ. REV.	თარიღი DATE
1		
2		
3		
4		
5		
6		

სტადია STAGE	ინდექსი INDEX	ფურც. PAGES
პროექტი		

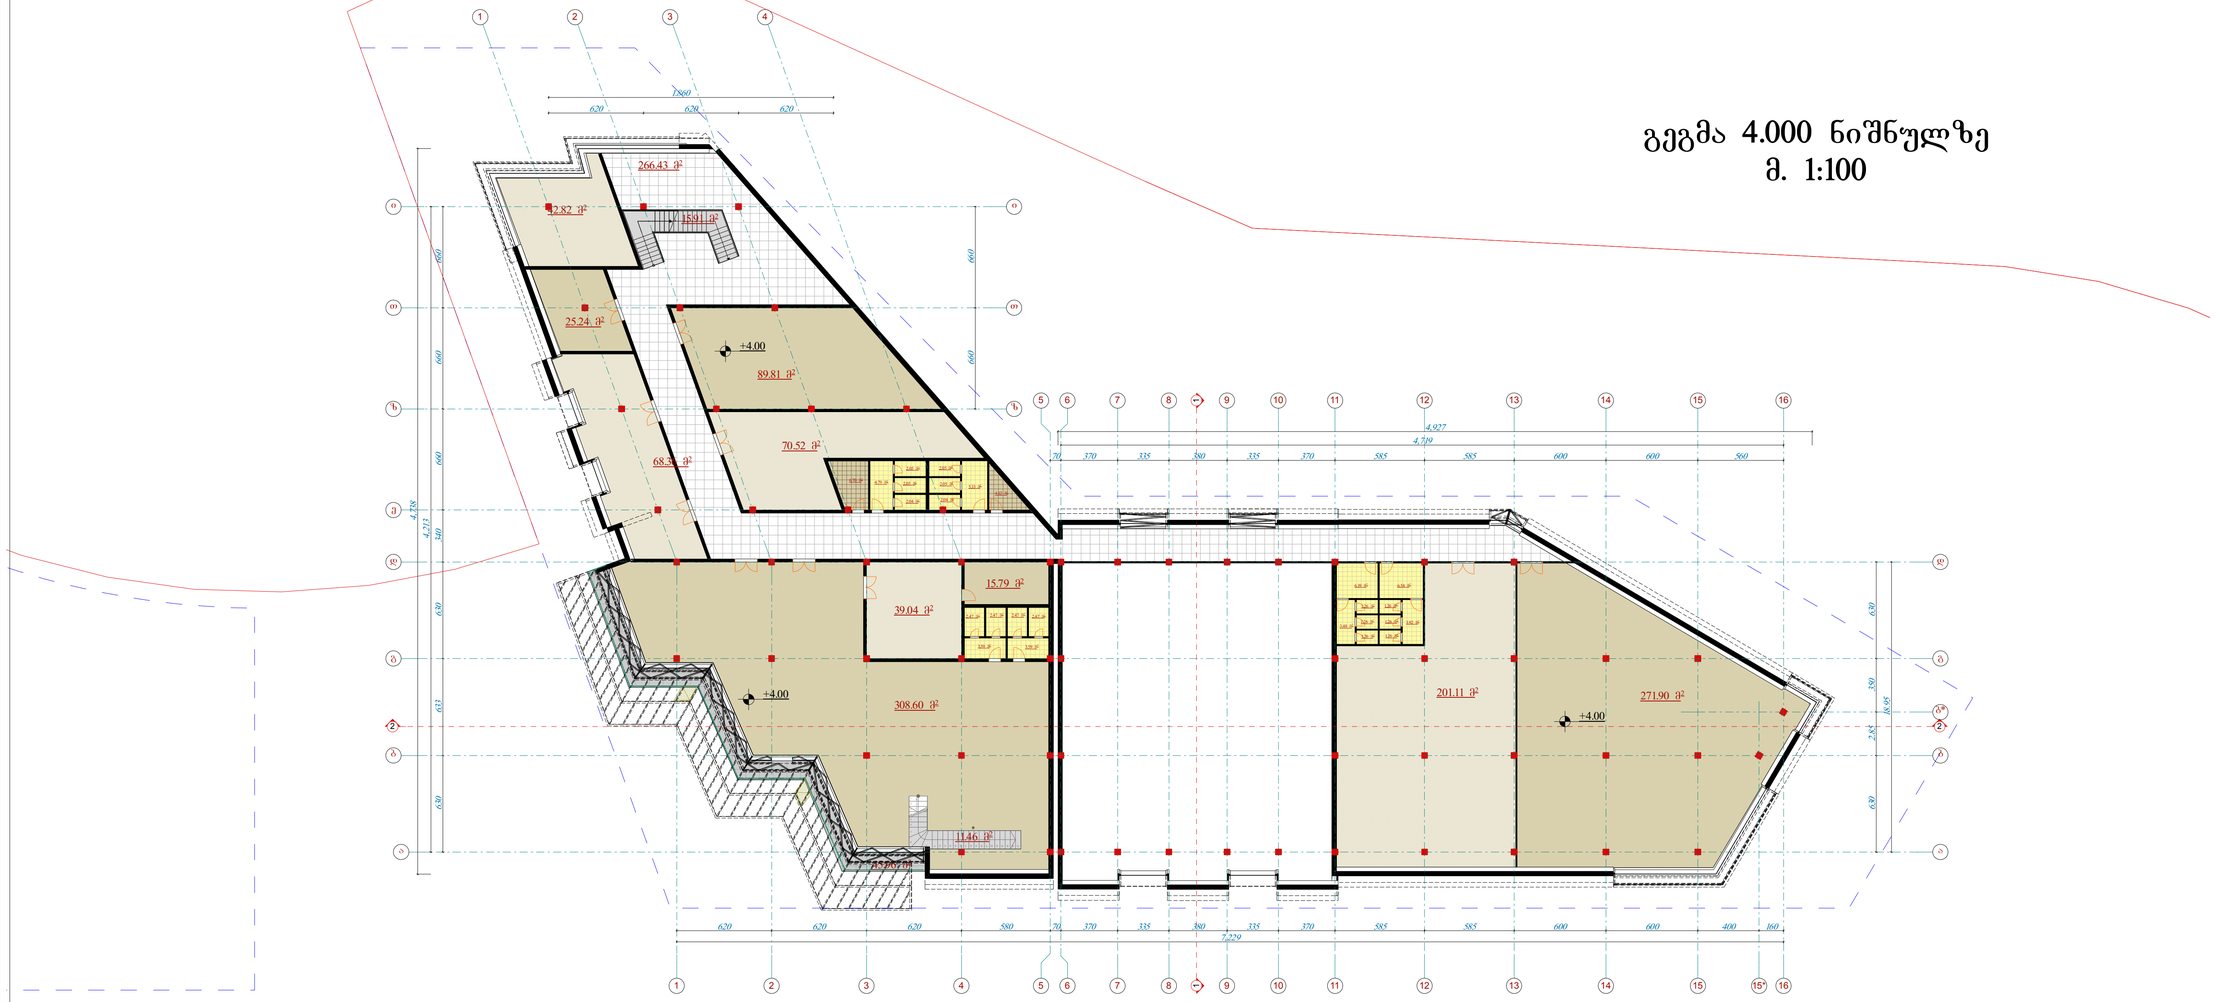

პროექტი

1:200

თანამდებობა გვარი ხელმოწერა

ავტორი

მთ.არქიტექტორი

დირექტორი

15/03/2014

#

1
2
3
4
5
6

a-3

ფორმატი ფაილის სახელი

პირობითი აღნიშვნები LEGEND

შენიშვნები NOTES

სიტუაციური სქემა KEY PLAN

დამკვეთი

სტადია ინდექსი ფურც.

პროექტი

მისამართი

მასშტაბი თარიღი

კორექტ. თარიღი

ნახაზი კორექტირება

არქიტექტურული ნაწილი

SCALE DATE OF ISSUE

ARCHITECTURE

PAGES

CLIENT

PROJECT

ADDRESS

REVISIONS

DRWG. REV. DATE

STAGE INDEX

სათავსოს ნუმერაცია:

1
123 m2
ფართობი

სათავსოს
ნომერი

ექსპლიკაცია :

1. აივანი, ტერასა
2. ჰოლი
3. სველი წერტილი
4. ტამბური
5. საერთო ოთახი და სამზარეულო
6. ავტოსადგომი
7. დამხმარე სათავსი
8. საძინებელი
9. კაბინეტი
10. სპორტული ოთახი

არქიტექტურული ნიშნული

ჭრილის ხაზი

ღერძის ხაზი

1

0.00

განაშენანების რეგულირების
ხაზი

შპს ''xinmin ინთერნეშენელ
ინვესტმენტ group ლიმიტიდ კომპანი''

სასტუმროს ტიპის კომპლექსი

სავაჭრო ობიექტი

ზ. ცოტნიაშვილი

მ. ბოლქვაძე

l.Jvania

ქ. თბილისი, გლდანი
საკ. კოდი (01.16.09.001.057)

271.90 m 201.11 m 2 2

45.96 m2

2.04 m2

4.79 m2 2.05 m2

2.05 m2 2.05 m2

2.05 m2

2.04 m2

42.82 m2

266.43 m2

11.46 m2

27 x 14 = 380

1
2
3
4
5
6
7
8

9

10

1

12

13

14

15

16

17

18

19

20

21

22

23

24

25

26

27

11

11

9

9

6

1 2 4 6

a a

e

z z

T T

i i

1 2 3 4

7

7

8

8

10

10

13

13

14

14

15

15

16

16

12

12

5

5 15*

2 2

1 1

E-01

620 620 620 580 70 370 335 380 335 370 585 585 600 600 400 160 7,229

70 370 335 380 335 370 585 585 600 600 560

4,719

630 2.85 350 630

18.95

660 660

630 633 630 340 660 660 660

4,213

4,738

4,927

620 620 620

1.860

+4.00

+4.00

+4.00

15.79 m2

2.47 m 2.47 m 2 2 2.47 m2 2.47 m2

3.59 m2 3.59 m2

6.70 m2
5.33 m2
4.12 m2

6.19 m2 6.54 m2

1.26 m2

1.26 m2

1.26 m2

3.92 m2

1.26 m2

1.26 m2

1.26 m2

3.48 m2

15.91 m2

39.04 m2

308.60 m2

89.81 m2

68.36 m2

70.52 m2

25.24 m2

3

b b

d d

g g

b*

გეგმა 4.000 ნიშნულზე
m. 1:100

გეგმა 8.000 ნიშნულზე
მ. 1:100

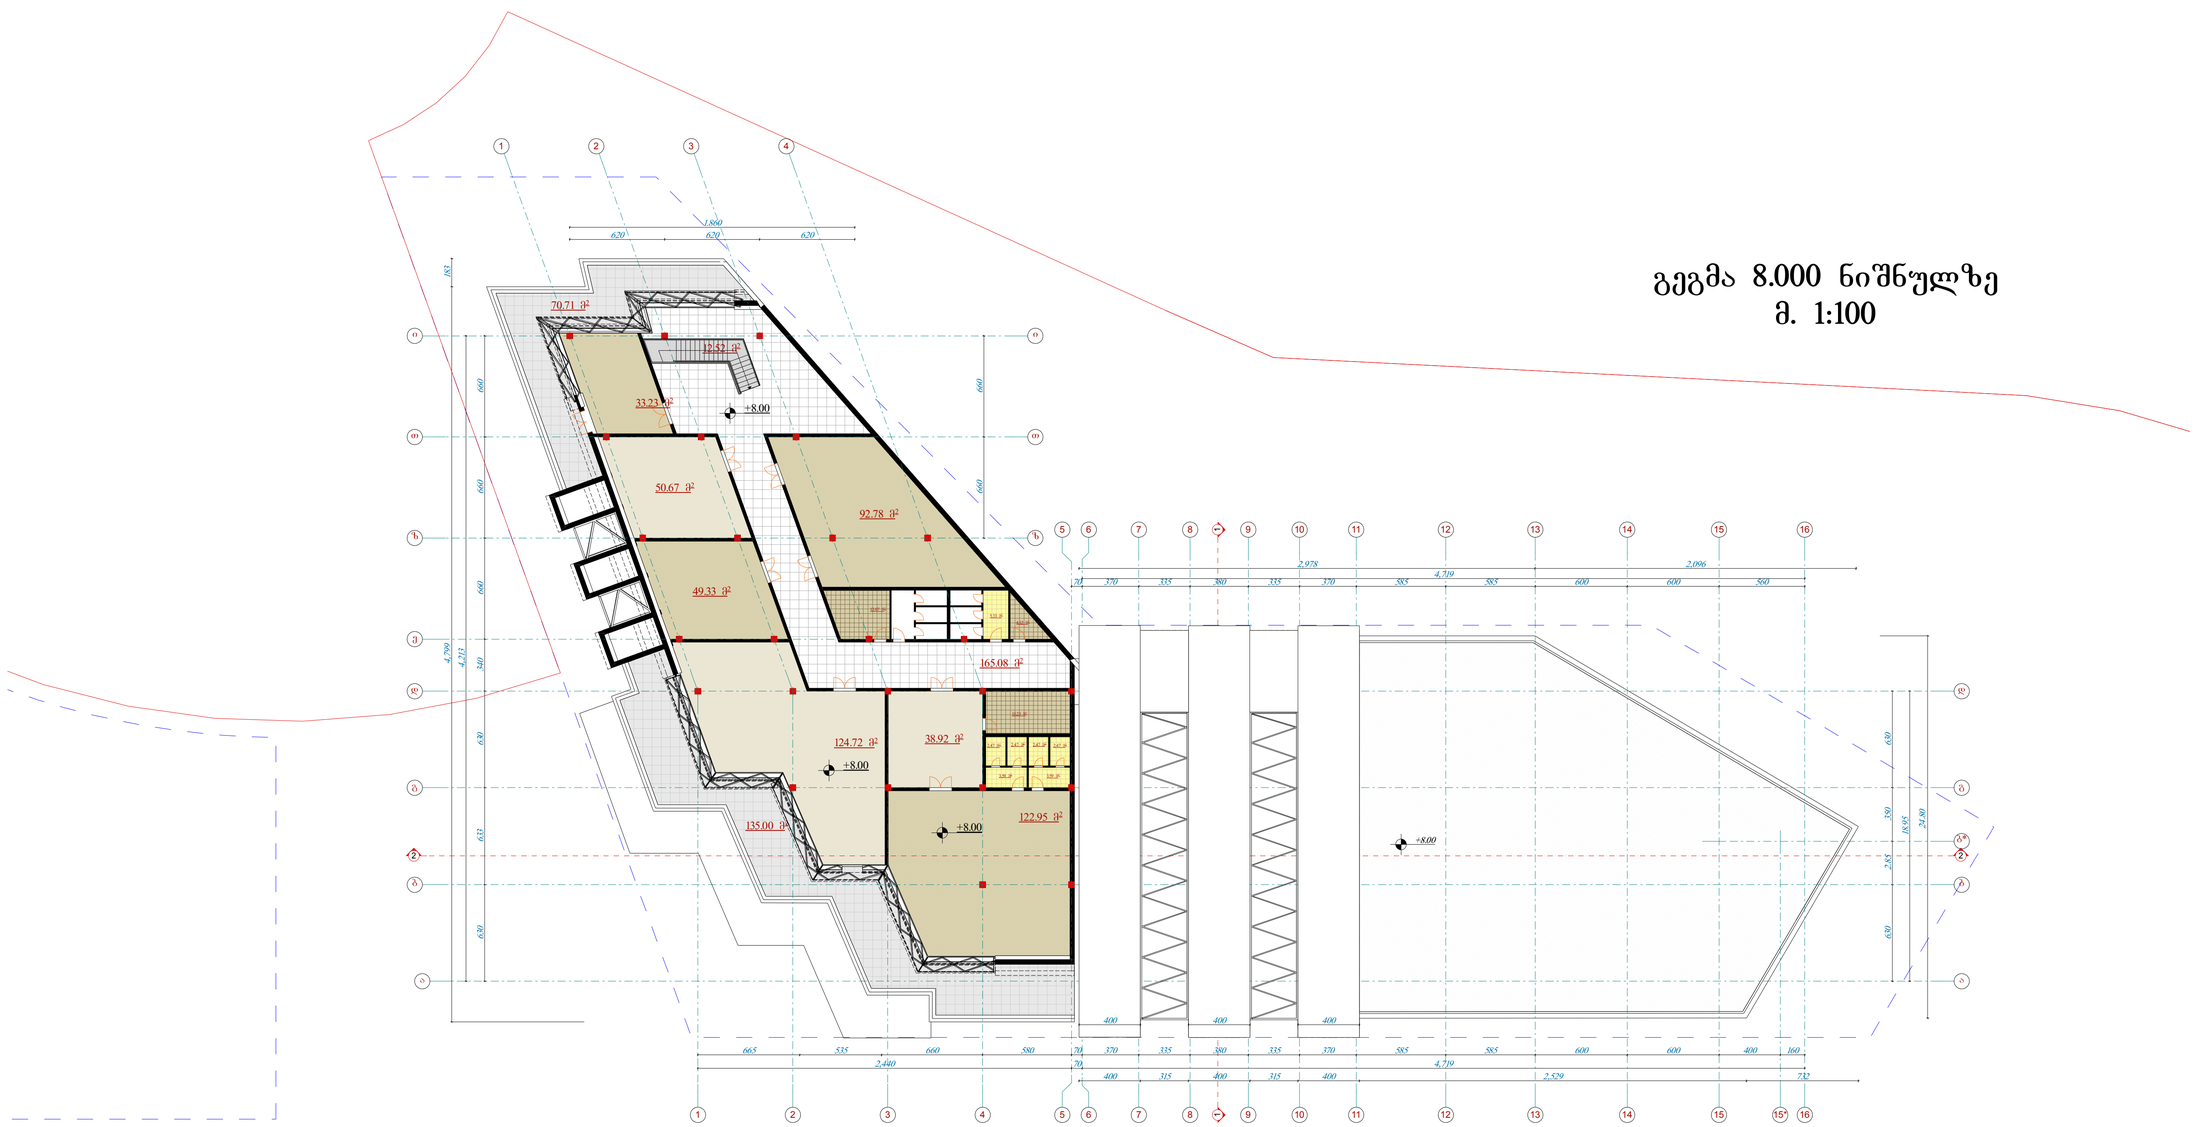

შეცვლილი		შესწორების ნომერი
ა-3		

არქიტექტურული ნაწილი

სამუშაოს ნუმერაცია:

ქმსპლანაცია :

1. პოვანი, ტერასა

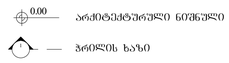

შენიშვნები NOTES

სიტუაციური სქემა

დამკვეთი
CLIENT

შპს ხინკინ ინოვრნეშენელ ინვესტმენტ გროუპ ლიმიტედ კომპანი

პროექტი
PROJECT

სასტუმროს ტიპის კომპლექსი
სავაჭრო ობიექტი

მისამართი
ADDRESS

ს.კ. კოდი (01.16.09.001.057)

ორგანიზაცია	გვარი	ხელმოწერა
დირექტორი	ზ. ცოტნიაშვილი	
ავტორი	ლ.ქსნანია	

არქიტექტურული ნაწილი
ARCHITECTURE

მასშტაბი SCALE	1:200	თარიღი DATE OF ISSUE	15/03/2014

ნახაზის DRWG.

REVISIONS		
№	კორექ. REV.	თარიღი DATE
1		
2		
3		
4		
5		
6		

სტადია STAGE	ინდექსი INDEX	ფურც. PAGES
პროექტი		

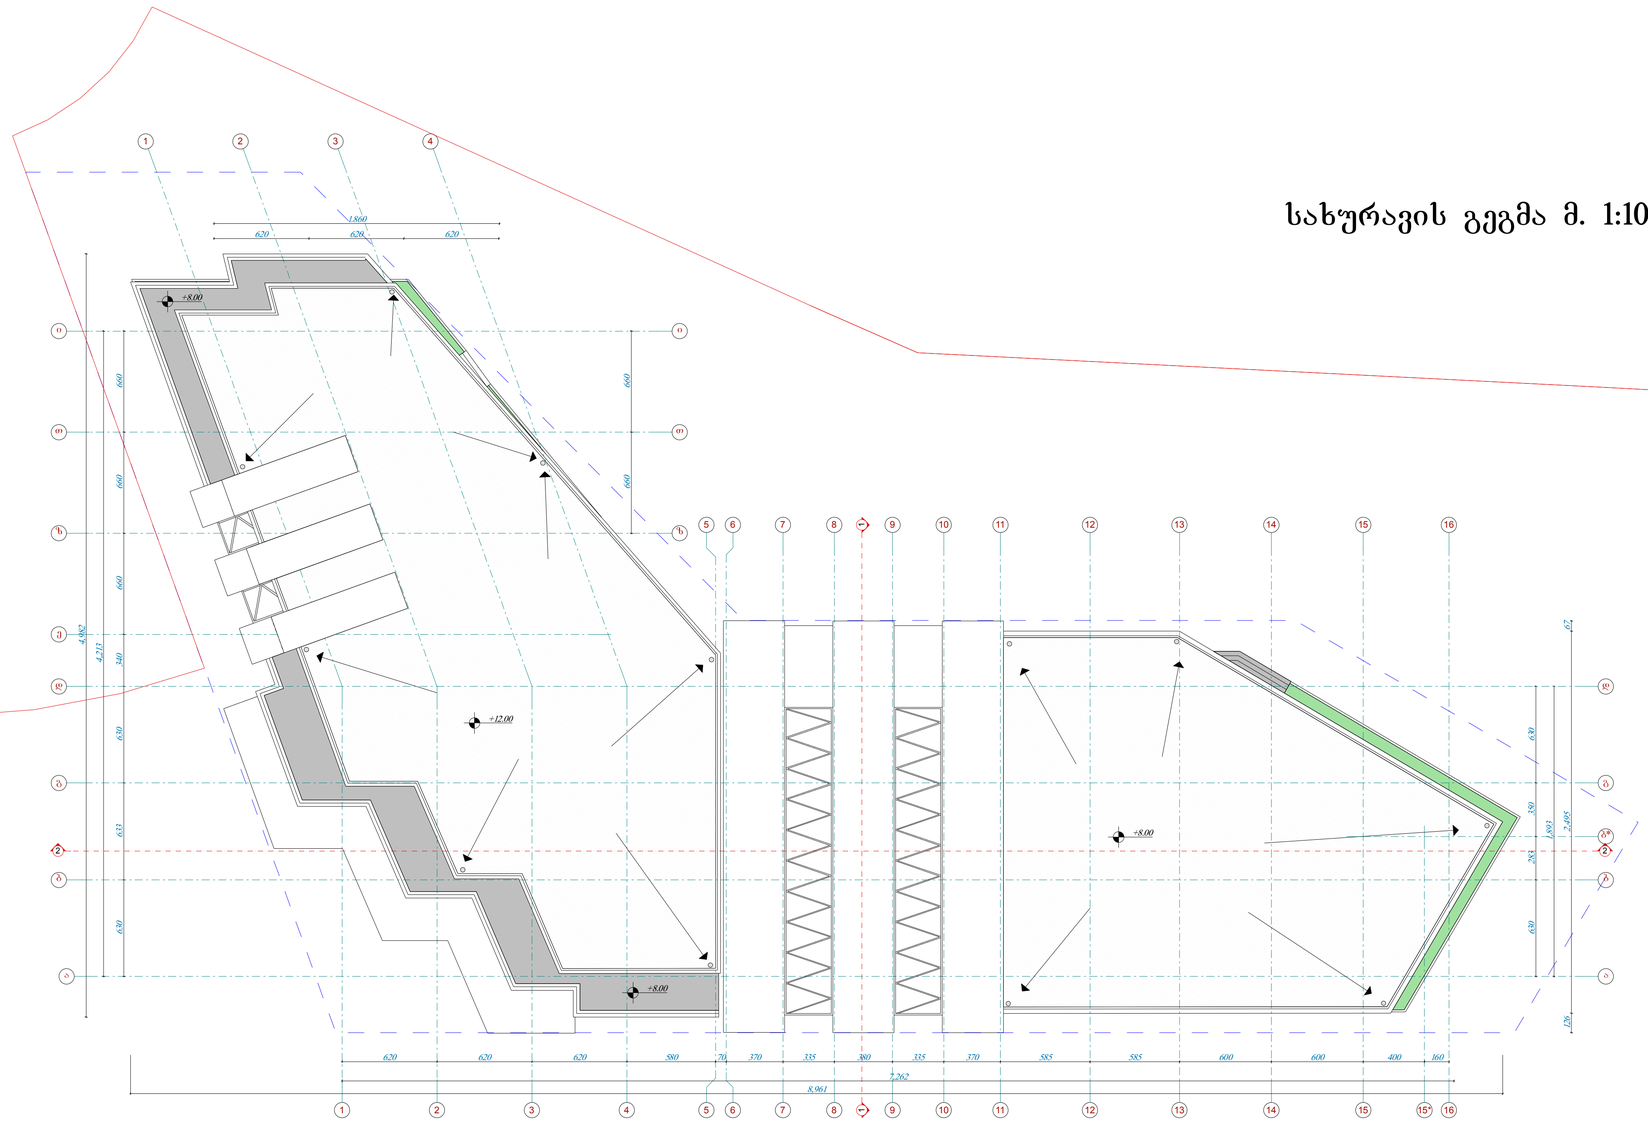

პროექტი

1:200

თანამდებობა გვარი ხელმოწერა

ავტორი

მთ.არქიტექტორი

დირექტორი

15/03/2014

#

1
2
3
4
5
6

a-3

ფორმატი ფაილის სახელი

პირობითი აღნიშვნები LEGEND

შენიშვნები NOTES

სიტუაციური სქემა KEY PLAN

დამკვეთი

სტადია ინდექსი ფურც.

პროექტი

მისამართი

მასშტაბი თარიღი

კორექტ. თარიღი

ნახაზი კორექტირება

არქიტექტურული ნაწილი

SCALE DATE OF ISSUE

ARCHITECTURE

PAGES

CLIENT

PROJECT

ADDRESS

REVISIONS

DRWG. REV. DATE

STAGE INDEX

სათავსოს ნუმერაცია:

1
123 m2
ფართობი

სათავსოს
ნომერი

ექსპლიკაცია :

1. აივანი, ტერასა
2. ჰოლი
3. სველი წერტილი
4. ტამბური
5. საერთო ოთახი და სამზარეულო
6. ავტოსადგომი
7. დამხმარე სათავსი
8. საძინებელი
9. კაბინეტი
10. სპორტული ოთახი

არქიტექტურული ნიშნული

ჭრილის ხაზი

ღერძის ხაზი

1

0.00

განაშენანების რეგულირების
ხაზი

შპს ''xinmin ინთერნეშენელ
ინვესტმენტ group ლიმიტიდ კომპანი''

სასტუმროს ტიპის კომპლექსი

სავაჭრო ობიექტი

ზ. ცოტნიაშვილი

მ. ბოლქვაძე

l.Jvania

ქ. თბილისი, გლდანი
საკ. კოდი (01.16.09.001.057)

11

11

9

9

6

1 2 4 6

a a

e

z z

T T

i i

1 2 3 4

7

7

8

8

10

10

13

13

14

14

15

15

16

16

12

12

5

5 15*

2 2

1 1

E-01

E-04

620 620 620 580 70 370 335 380 335 370 585 585 600 600 400 160

7,262
8,961

630 633 630 340 660 660 660

4,213

4,982

620 620 620

1.860

660 660

630 283 350 630

1,893

126 2,495 67

+12.00

+8.00

+8.00

+8.00

3

b b

d d

g g

b*

სახურავის გეგმა მ. 1:100