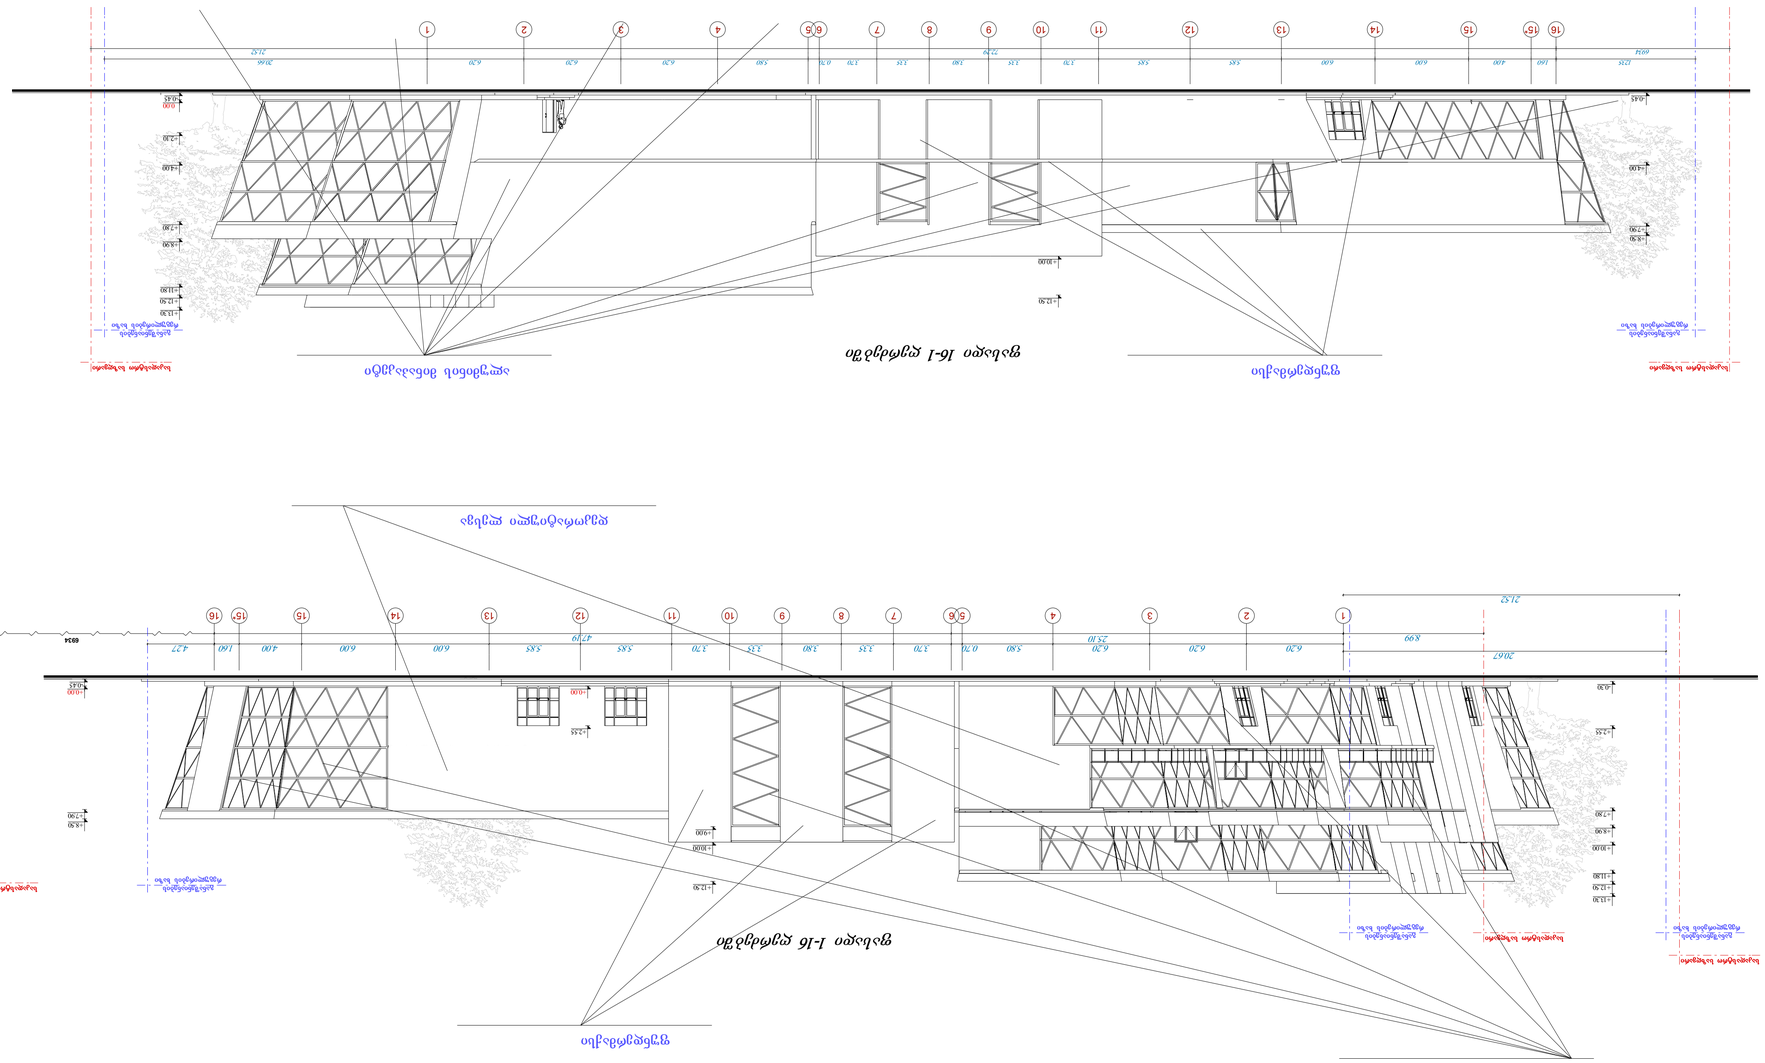

პროექტი

1:200

თანამდებობა გვარი ხელმოწერა

ავტორი

მთ.არქიტექტორი

დირექტორი

15/03/2014

#

1
2
3
4
5
6

a-3

ფორმატი ფაილის სახელი

პირობითი აღნიშვნები LEGEND

შენიშვნები NOTES

სიტუაციური სქემა KEY PLAN

დამკვეთი

სტადია ინდექსი ფურც.

პროექტი

მისამართი

მასშტაბი თარიღი

კორექტ. თარიღი

ნახაზი კორექტირება

არქიტექტურული ნაწილი

SCALE DATE OF ISSUE

ARCHITECTURE

PAGES

CLIENT

PROJECT

ADDRESS

REVISIONS

DRWG. REV. DATE

STAGE INDEX

სათავსოს ნუმერაცია:

1
123 m2
ფართობი

სათავსოს
ნომერი

ექსპლიკაცია :

1. აივანი, ტერასა
2. ჰოლი
3. სველი წერტილი
4. ტამბური
5. საერთო ოთახი და სამზარეულო
6. ავტოსადგომი
7. დამხმარე სათავსი
8. საძინებელი
9. kabineti
10. სპორტული ოთახი

არქიტექტურული ნიშნული

ჭრილის ხაზი

ღერძის ხაზი

1

0.00

განაშენანების რეგულირების
ხაზი

შპს ''xinmin ინთერნეშენელ
ინვესტმენტ group limitid კომპანი''

სასტუმროს ტიპის კომპლექსი

სავაჭრო ობიექტი

ზ. ცოტნიაშვილი

მ. ბოლქვაძე

l.Jvania

ქ. თბილისი, გლდანი
საკ. კოდი (01.16.09.001.057)

1 2 3 4 5 6 12 13 14 15 15* 16

25.10 47.19

+0.00

+2.55

-0.45

+0.00

+7.90

+8.50

6.20 6.20 6.20 5.80 0.70 3.70 3.35 3.80 3.35 3.70 5.85 5.85 6.00 6.00 4.00 1.60

+10.00

+12.50

+9.00

-0.30

+2.55

+7.80

+8.90

+10.00

+11.80

+12.50

+13.30

4.27
8.99

20.67

21.52

ფასადი 1-16 ღერძებში

განაშენიანების
რეგულირების ხაზი

საკადასტრო საზღვარი

6934

განაშენიანების
რეგულირების ხაზი

განაშენიანების
რეგულირების ხაზი

საკადასტრო საზღვარი

საკადასტრო საზღვარი

7 8 9 10 11

16 15* 15 14 13 12 11 10 9 8 7 6 5 4 3 2 1

1.60 4.00 6.00 6.00 5.85 5.85 3.70 3.35 3.80 3.35 3.70 0.70 5.80 6.20 6.20 6.20
72.29

-0.45

± 0.00

+2.10

+4.00

+7.80

+8.90

+11.80

+12.50

+13.30

-0.45

+4.00

+7.90

+8.50

+10.00

+12.50

6934

1235 20.66
21.52

ფასადი 16-1 ღერძებში
განაშენიანების
რეგულირების ხაზი

საკადასტრო საზღვარი საკადასტრო საზღვარი

განაშენიანების
რეგულირების ხაზი

ალუმინის მინაპაკეტი

ალუმინის მინაპაკეტი

ფუნდერმაქსი

ფუნდერმაქსი

დეკორატიული ლესვა

ფასადი ა-ბ ღერძებში

საკადასტრო საზღვარი

საკადასტრო საზღვარი

განაშენიანების რეგულირების ხაზი

განაშენიანების რეგულირების ხაზი

დეკორატიული ლესვა

განაშენიანების რეგულირების ხაზი

ალუმინის მოხაპაკეტი

+12.50

+10.00

+4.00

0.00

+13.30

+12.50

+8.90

+4.00

+2.10

-0.45

3.67 | 42.13 | 10.38

2118 | 6.30 | 2.83 | 3.50 | 6.30 | 3.40 | 6.60 | 6.60 | 6.60 | 12.66

ა | ბ | ბ* | გ | დ | ე | ზ | თ | ი

ფასადი ი-ა ღერძებში

განაშენიანების რეგულირების ხაზი

განაშენიანების რეგულირების ხაზი

ფუნდერმაქსი

ალუმინის მოხაპაკეტი

313.30

+12.50

+11.80

+8.90

+7.80

+2.55

0.00

-0.45

+12.50

+10.00

+8.99

+4.00

+2.57

-0.30

10.38 | 6.60 | 6.60 | 6.60 | 3.40 | 6.30 | 3.50 | 2.83 | 6.30 | 3.67

2116 | 42.13 | 2155

ი | თ | ზ | ე | დ | გ | ბ* | ბ | ა

ფასადის ნახაზის №

ა-3

პიროპითი აღნიშვნები






0.00 — არქიტექტურული ნიშნული

— ჭრილის ხაზი

— — ღერძის ხაზი

— — — განაშენიანების რეგულირების ხაზი

შენიშვნები NOTES

სიტუაციური სქემა

დამკვეთი CLIENT: შპს ხინმინ ინთერნეშენელ ინვესტმენტ გროუპ ლიმიტედ კომპანი



არქიტექტორი	ლ.ჭანია	

არქიტექტურული ნაწილი ARCHITECTURE

მასშტაბი SCALE: 1:200

თარიღი DATE OF ISSUE: 15/03/2014

ნახაზი DRWG.

N	კორექ. REV.	თარიღი DATE
1		
2		
3		
4		
5		
6		

REVISIONS

სტადია STAGE | ინდექსი INDEX | ფურც. PAGES

პროექტი