ფასადი "2-1" ღერძებში
მასშ. 1:100

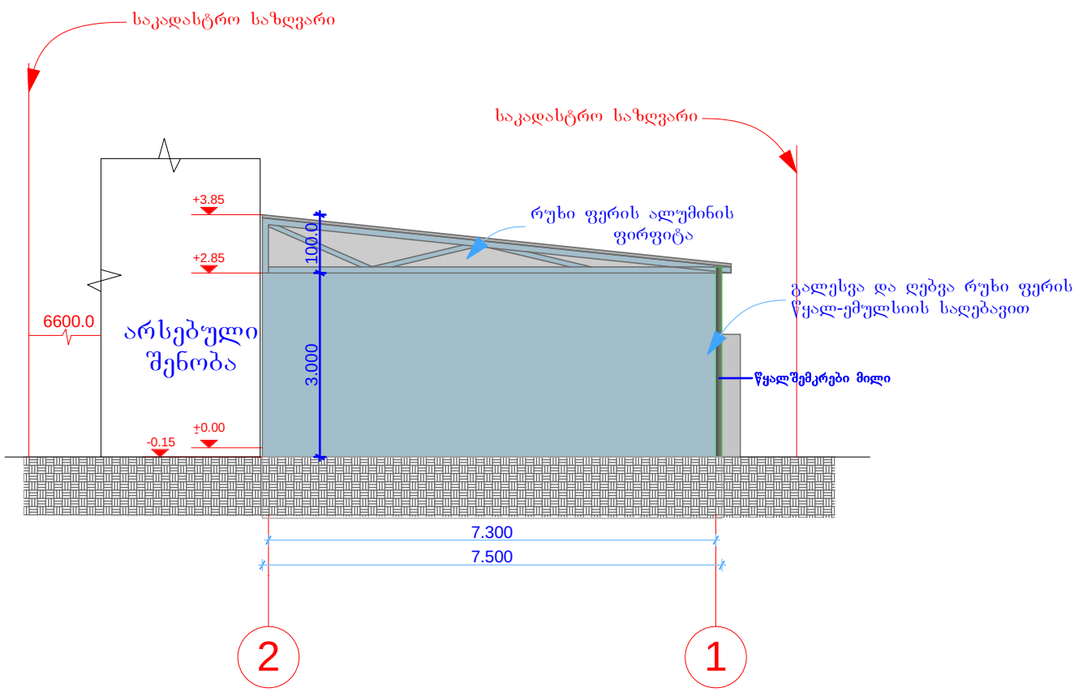

A-3	პროექტის №	დამკვეთი CLIENT	შ.პ.ს. "საქმიანი სახლი"	პროექტი/ მისამართი PROJECT	დამხმარე შენობა-ნაგებობის პროექტი ქ.თბილისი, ჩაჩავას ქუჩა №2-4-6-8-10

თანამდებობა	გვარი	ხელმოწერა
დირექტორი	ზ.პაპანაძე	
მთ.არქიტექტორი	დ.ფაშალიშვილი	
პტორი	"შ.პ.ს. უნი-ჯგუფი"	
პონსტრუქტორი		
დაამოშავა	დ.ფაშალიშვილი	
შეამოწმა		

შ.პ.ს. "უნი-ჯგუფი"
ქ. თბილისი ხვიჩიას ქ. 17
ტელ:2 37 47 42 მობ: 597 435373
ტელ/ფაქსი: 2 374782
www.unig.ge
E mail: info@unig.ge

თარიღი	
პორექტირება	

	პორექტ. REV.	თარიღი DATE
1	X	
2		
3		

მასშტაბი SCALE	სტადია STAGE	ინდექსი	ფურც.
1:100		პ-	1

ფასადი "ა-ვ" ღერძებში
მასშ. 1:100

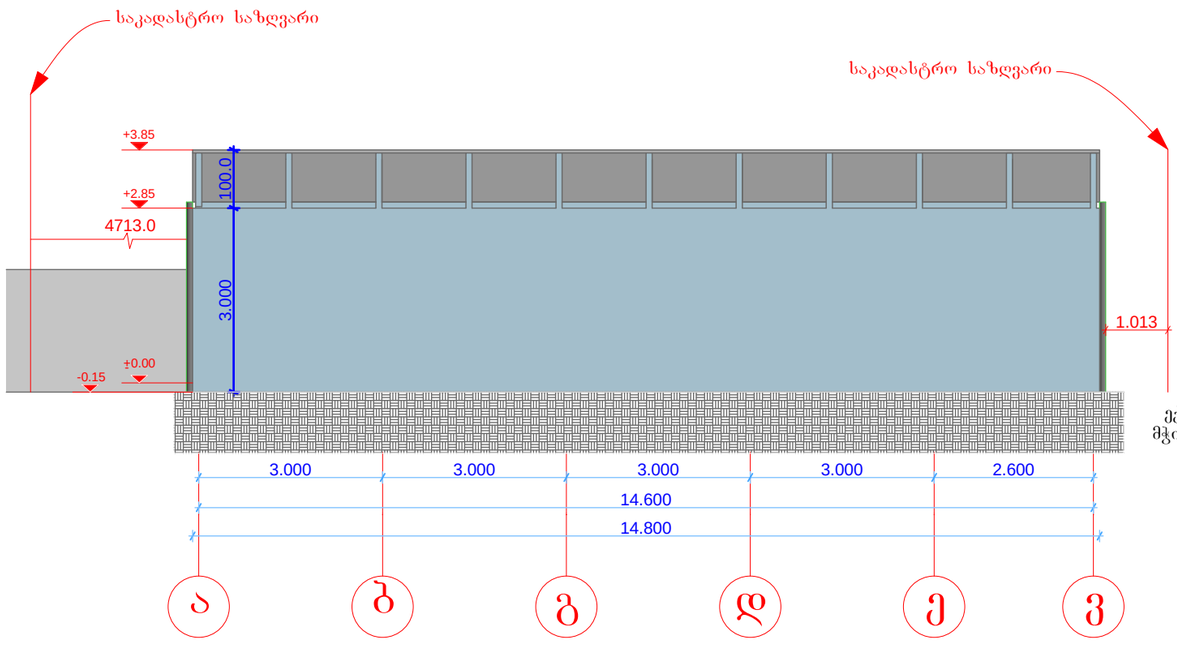

შენიშვნა
აღნიშნული ფასადი "ა-ვ" ღერძებში არ ექვემდებარება მოპირკეთებას ან ღებვას, რადგან მჭიდროდ არის მიბჯენილი მომიჯნავე შენობასთან.

A-3	პროექტის №	დამკვეთი CLIENT	შ.პ.ს. "საქმიანი სახლი"	პროექტი/ მისამართი PROJECT	დამხმარე შენობა-ნაგებობის პროექტი ქ.თბილისი, ჩაჩავას ქუჩა №2-4-6-8-10

თანამდებობა	გვარი	ხელმოწერა
დირექტორი	ზ.პაპავაძე	
მთ.არქიტექტორი	დ.ფაშალიშვილი	
პატრონი	"შ.პ.ს. უნი-ჯგუფი"	
პროსტრუქტორი		
დაამუშავა	დ.ფაშალიშვილი	
შეამოწმა		

შ.პ.ს. "უნი-ჯგუფი"
ქ. თბილისი ხვიჩიას ქ. 17
ტელ:2 37 47 42 მობ: 597 435373
ტელ/ფაქსი: 2 374782
www.unig.ge
E mail: info@unig.ge

თარიღი	
კორექტირება	
კორექტ. REV.	თარიღი DATE
1 X	
2	
3	

მასშტაბი SCALE	სტადია STAGE	ინდექსი	ფურც.
1:100		პ-	1

ფასადი "1-2" ღერძებში

მასშ. 1:100

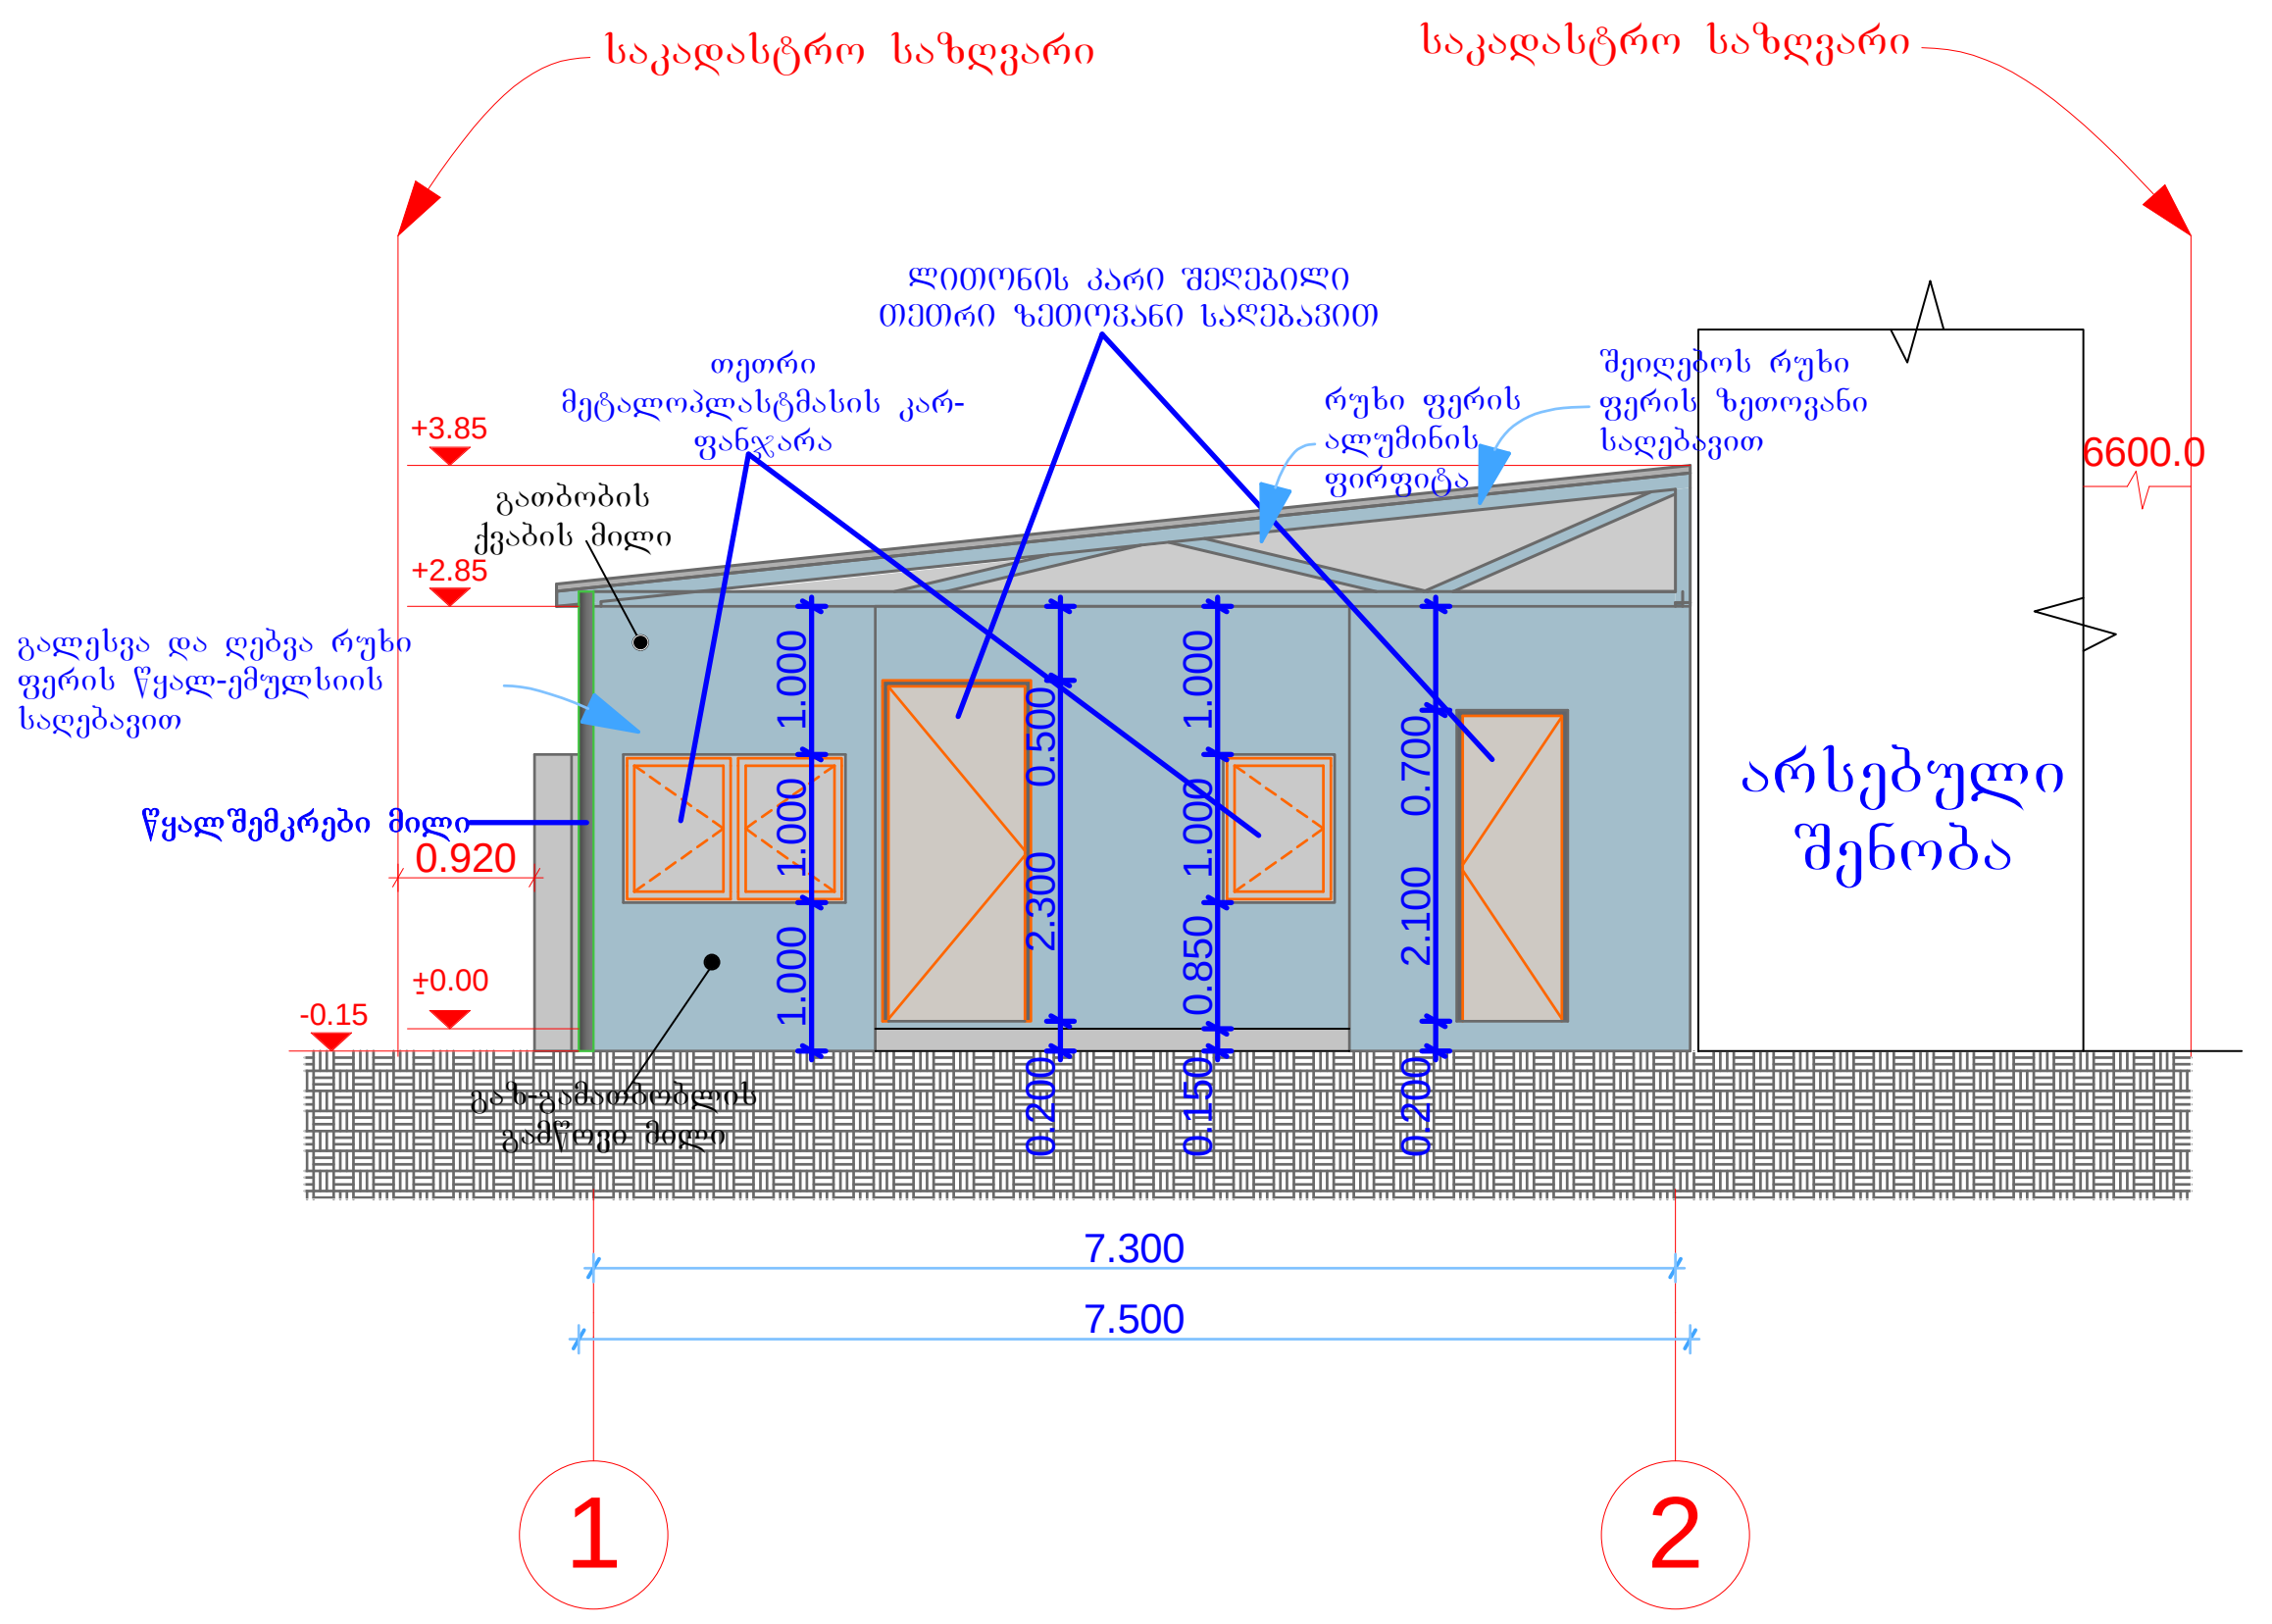

A-3	პროექტის №	დამკვეთი CLIENT	შ.პ.ს. "საქმიანი სახლი"	პროექტი/ მისამართი PROJECT	დამხმარე შენობა-ნაგებობის პროექტი ქ.თბილისი, ჩაჩავას ქუჩა №2-4-6-8-10

თანამდებობა	გვარი	ხელმოწერა
დირექტორი	ზ.კაკანაძე	
მთ.არქიტექტორი	დ.ფაშალიშვილი	
ავტორი	"შ.პ.ს. უნი-ჯგუფი"	
კონსტრუქტორი		
დაამუშავა	დ.ფაშალიშვილი	
შეამოწმა		

შ.პ.ს. "უნი-ჯგუფი"
ქ. თბილისი ხვიჩიას ქ. 17
ტელ:2 37 47 42 მობ: 597 435373
ტელ/ფაქსი: 2 374782
www.unig.ge
E mail: info@unig.ge

თარიღი	
კორექტირება	
კორექტ. REV.	თარიღი DATE
1 X	
2	
3	

მასშტაბი SCALE	სტადია STAGE	ინდექსი	ფურც.
1:100		ა-	1

ფასადი "ვ-ა" ღერძებში
მასშ. 1:100

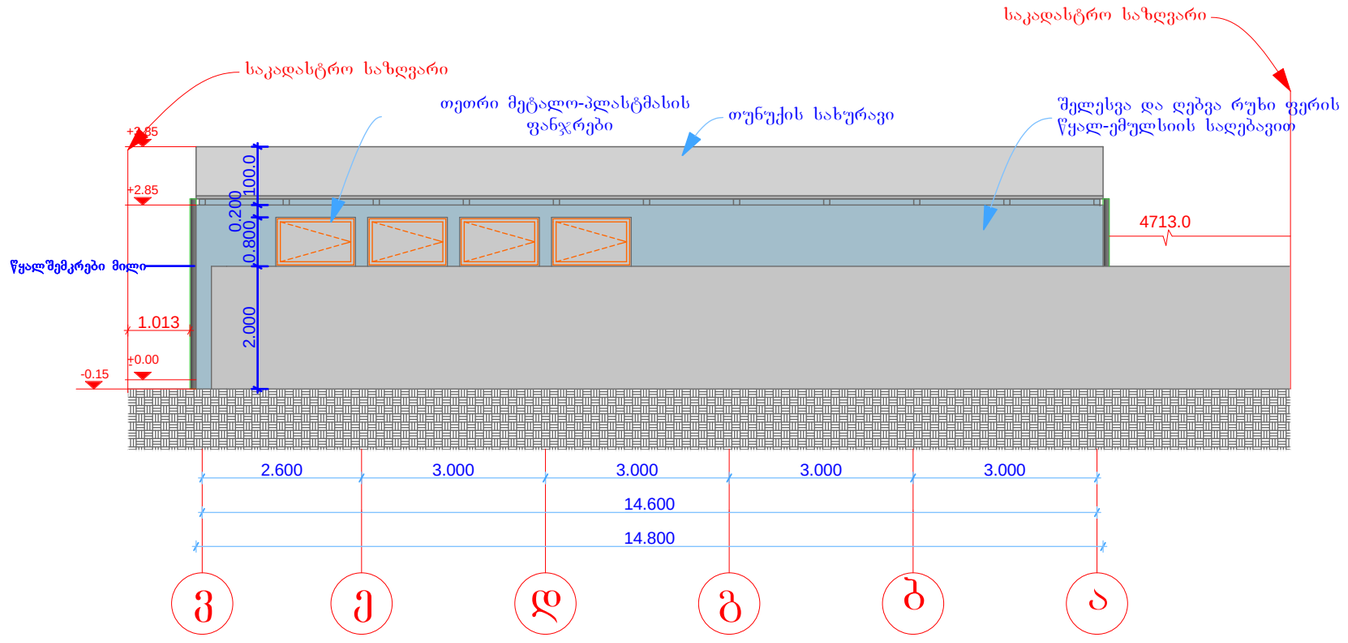

A-3	პროექტის №		დამკვეთი CLIENT	შ.პ.ს. "საქმიანი სახლი"	პროექტი/ მისამართი PROJECT	დამხმარე შენობა-ნაგებობის პროექტი ქ.თბილისი, ჩარჯას ქუჩა №2-4-6-8-10
თანამდებობა		გვარი	ხელმოწერა		თარიღი	
დირექტორი		ზ.პაპანაძე		შ.პ.ს. "უნი-ჯგუფი" ქ. თბილისი ხიბრის ქ. 17 ტელ:2 37 47 42 მობ: 597 435373 ტელ/ფაქსი: 2 374782 www.unig.ge E mail: info@unig.ge	პირველადი	
მთ.არქიტექტორი		დ.ფაშალიშვილი				
ავტორი		"შ.პ.ს. უნი-ჯგუფი"				
კონსტრუქტორი						
დაამოწმა		დ.ფაშალიშვილი				
შეამოწმა						

პორტფ. REV.	თარიღი DATE
1	X
2	
3	

მასშტაბი SCALE	სტადია STAGE	ინდექსი	ფურც.
1:100		ა-	1