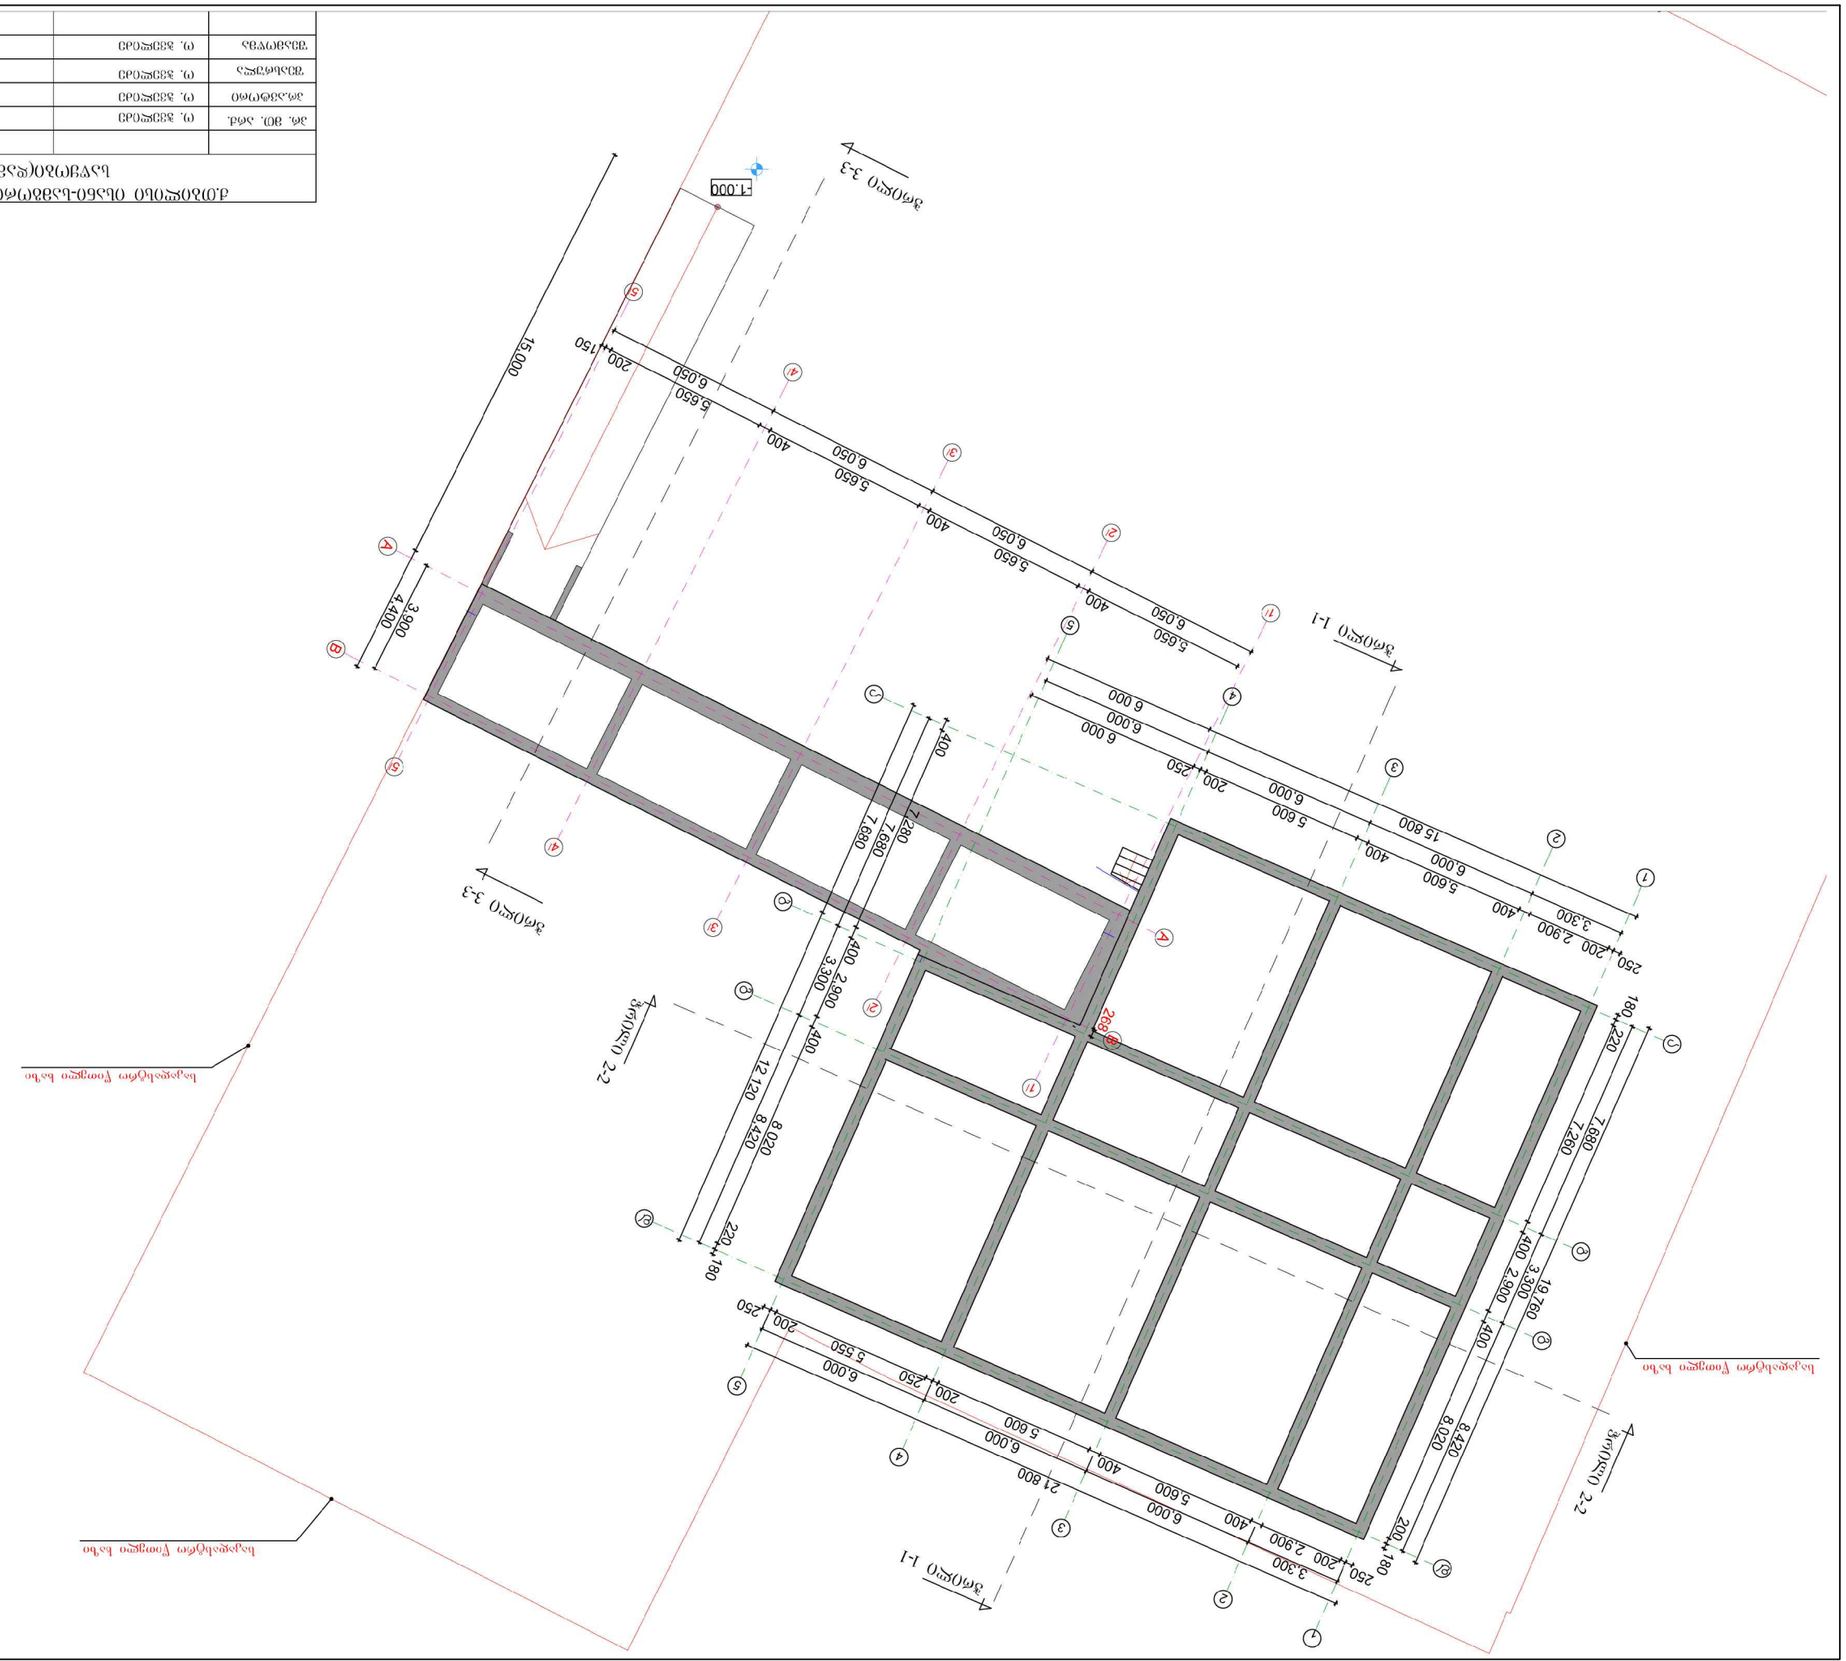










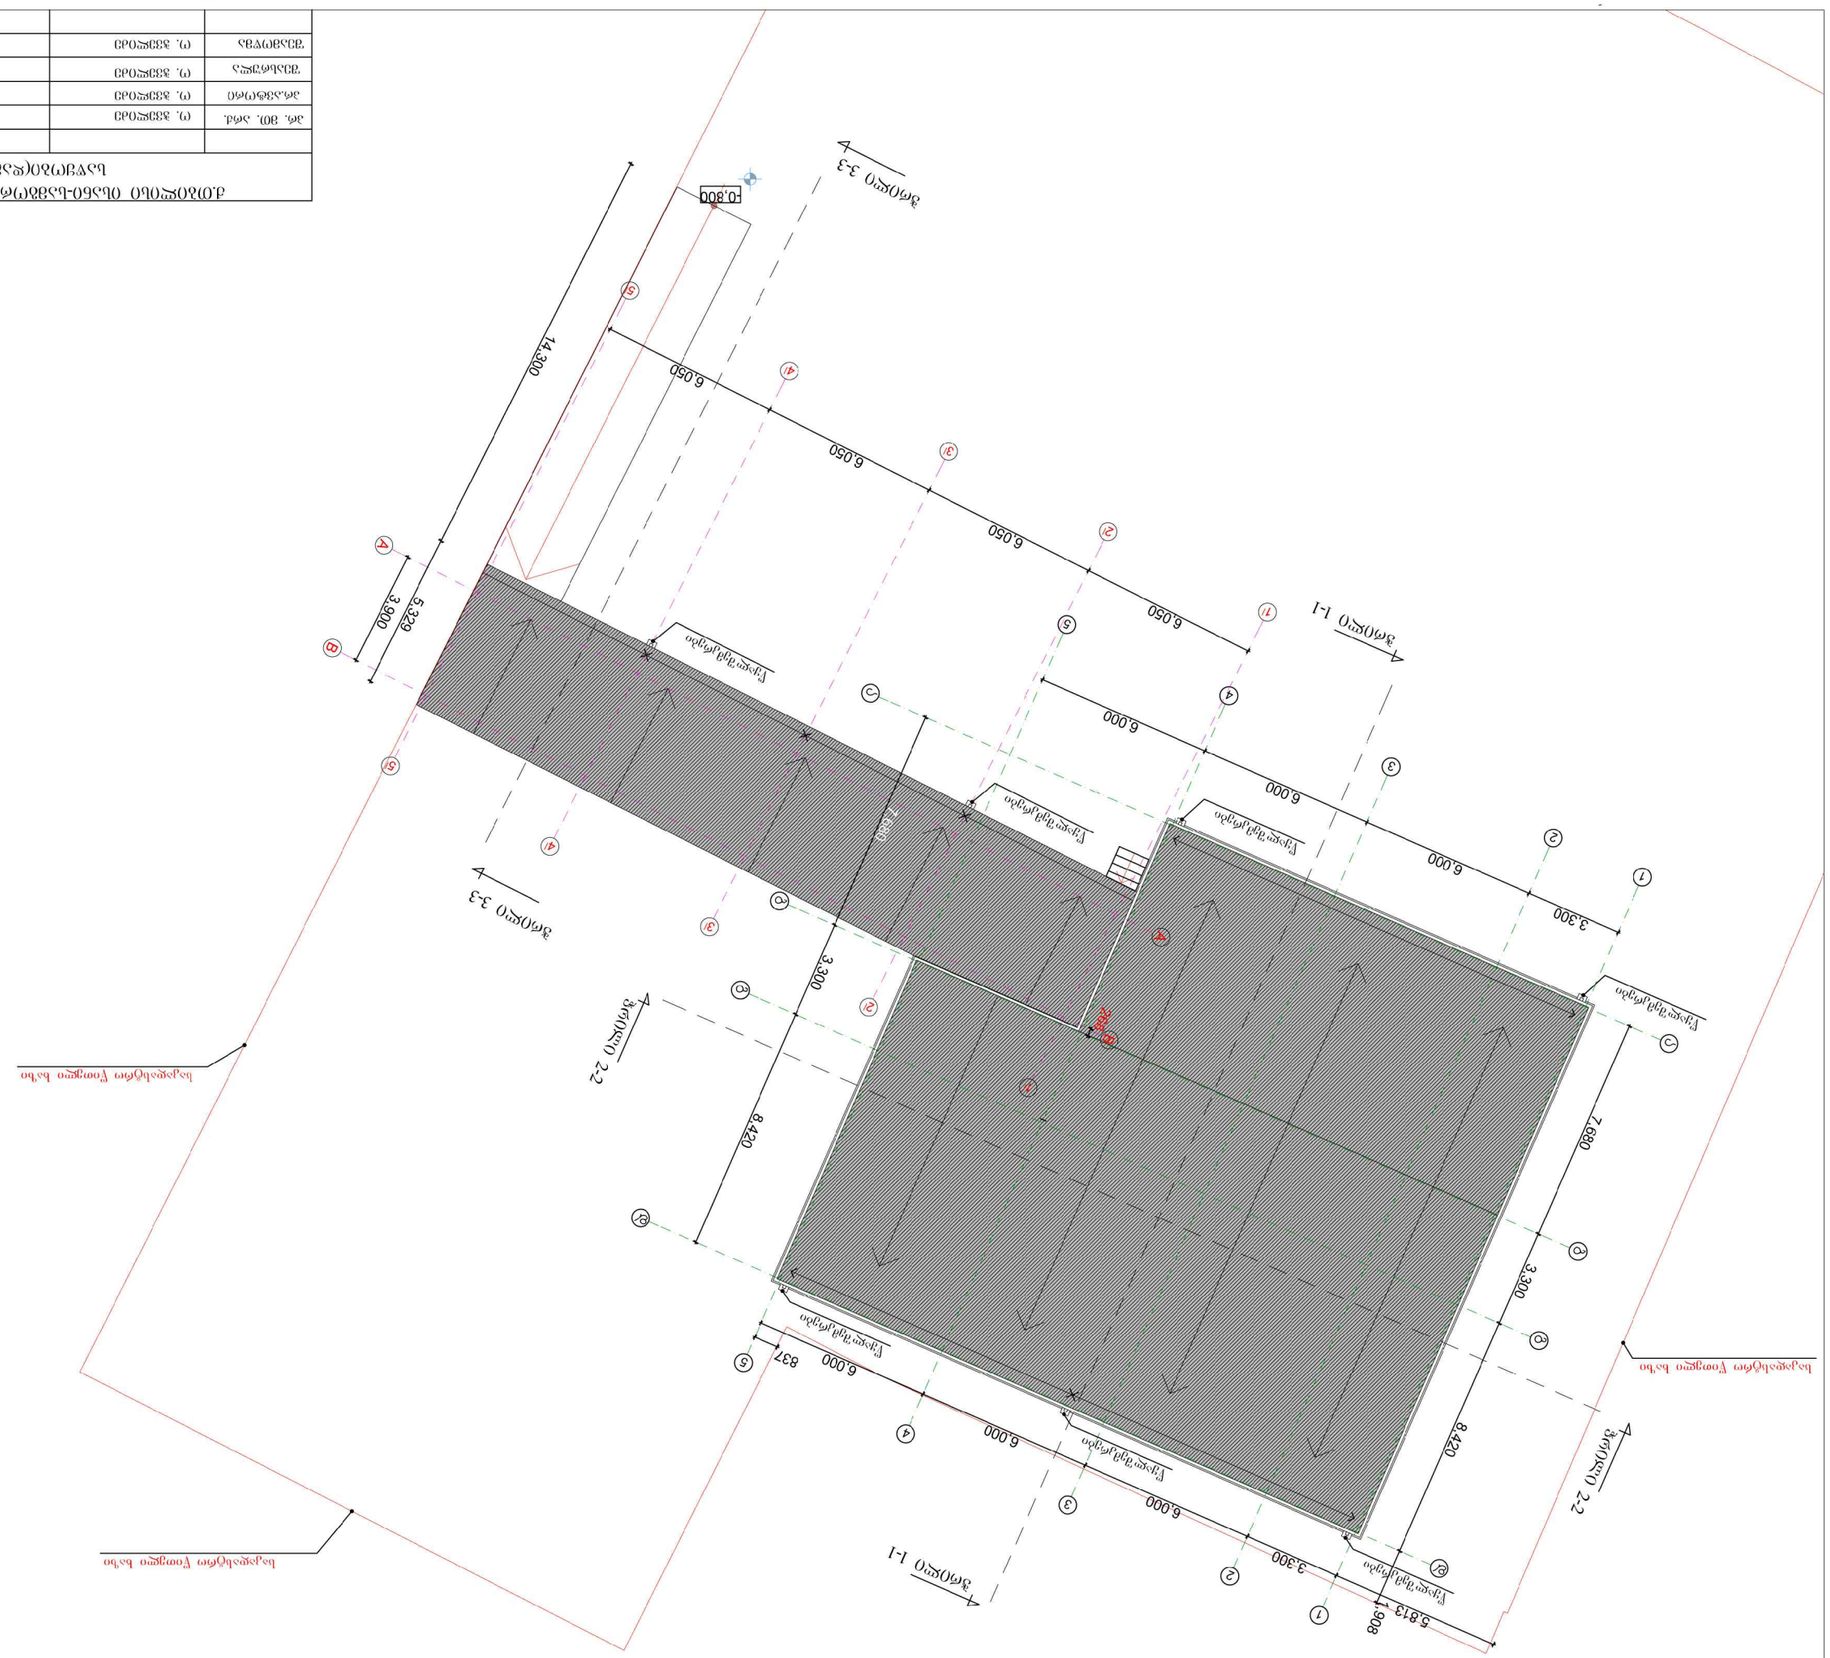



გეგმა -0.85 ნიშნულზე

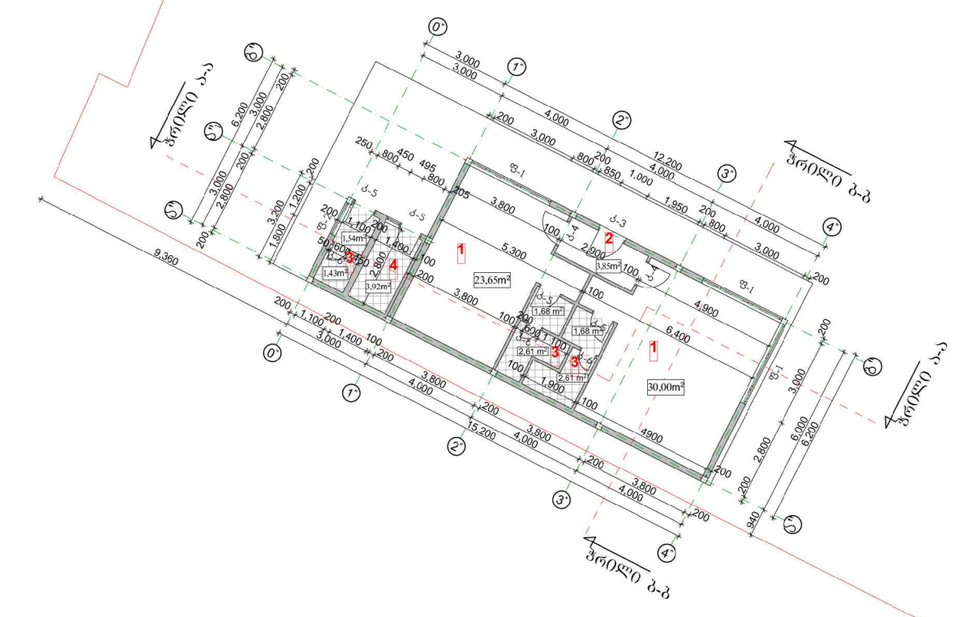

გადახურვის გეგმა

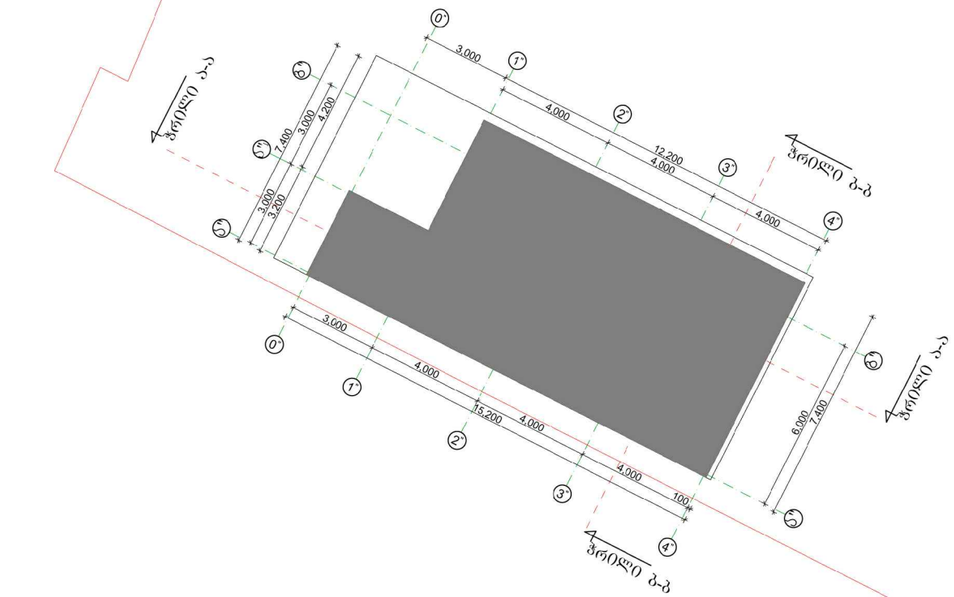

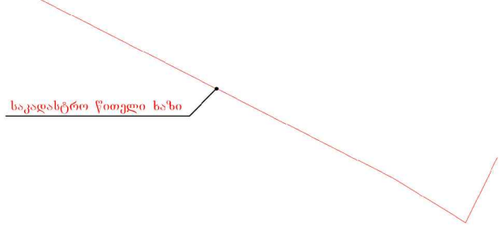

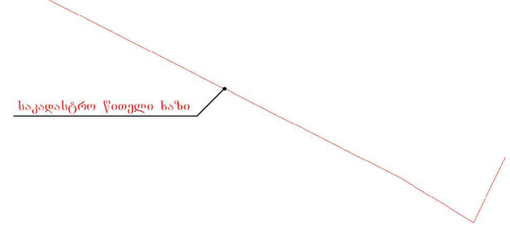

ექსპლიკაცია:

1 ოფისი
2 ტამბური
3 WC
4 საძვაბე

ქ.თბილისი ისანი-სამგორის რაიონი, კაირის ქუჩა №42 საწყობი(დამხმარე ნაგებობა)				სტადია	ფურცელი	ფურცლები
პრ. მთ. არქ.	ო. ჯველიძე		ოფისი			
პრ.არქიტორი	ო. ჯველიძე					
შეასრულა	ო. ჯველიძე		გეგმა -0.85 ნიშნულზე გადახურვის გეგმა	მასშტაბი 1 :100		
შეამოწმა	ო. ჯველიძე					