

ჭრილი I–I

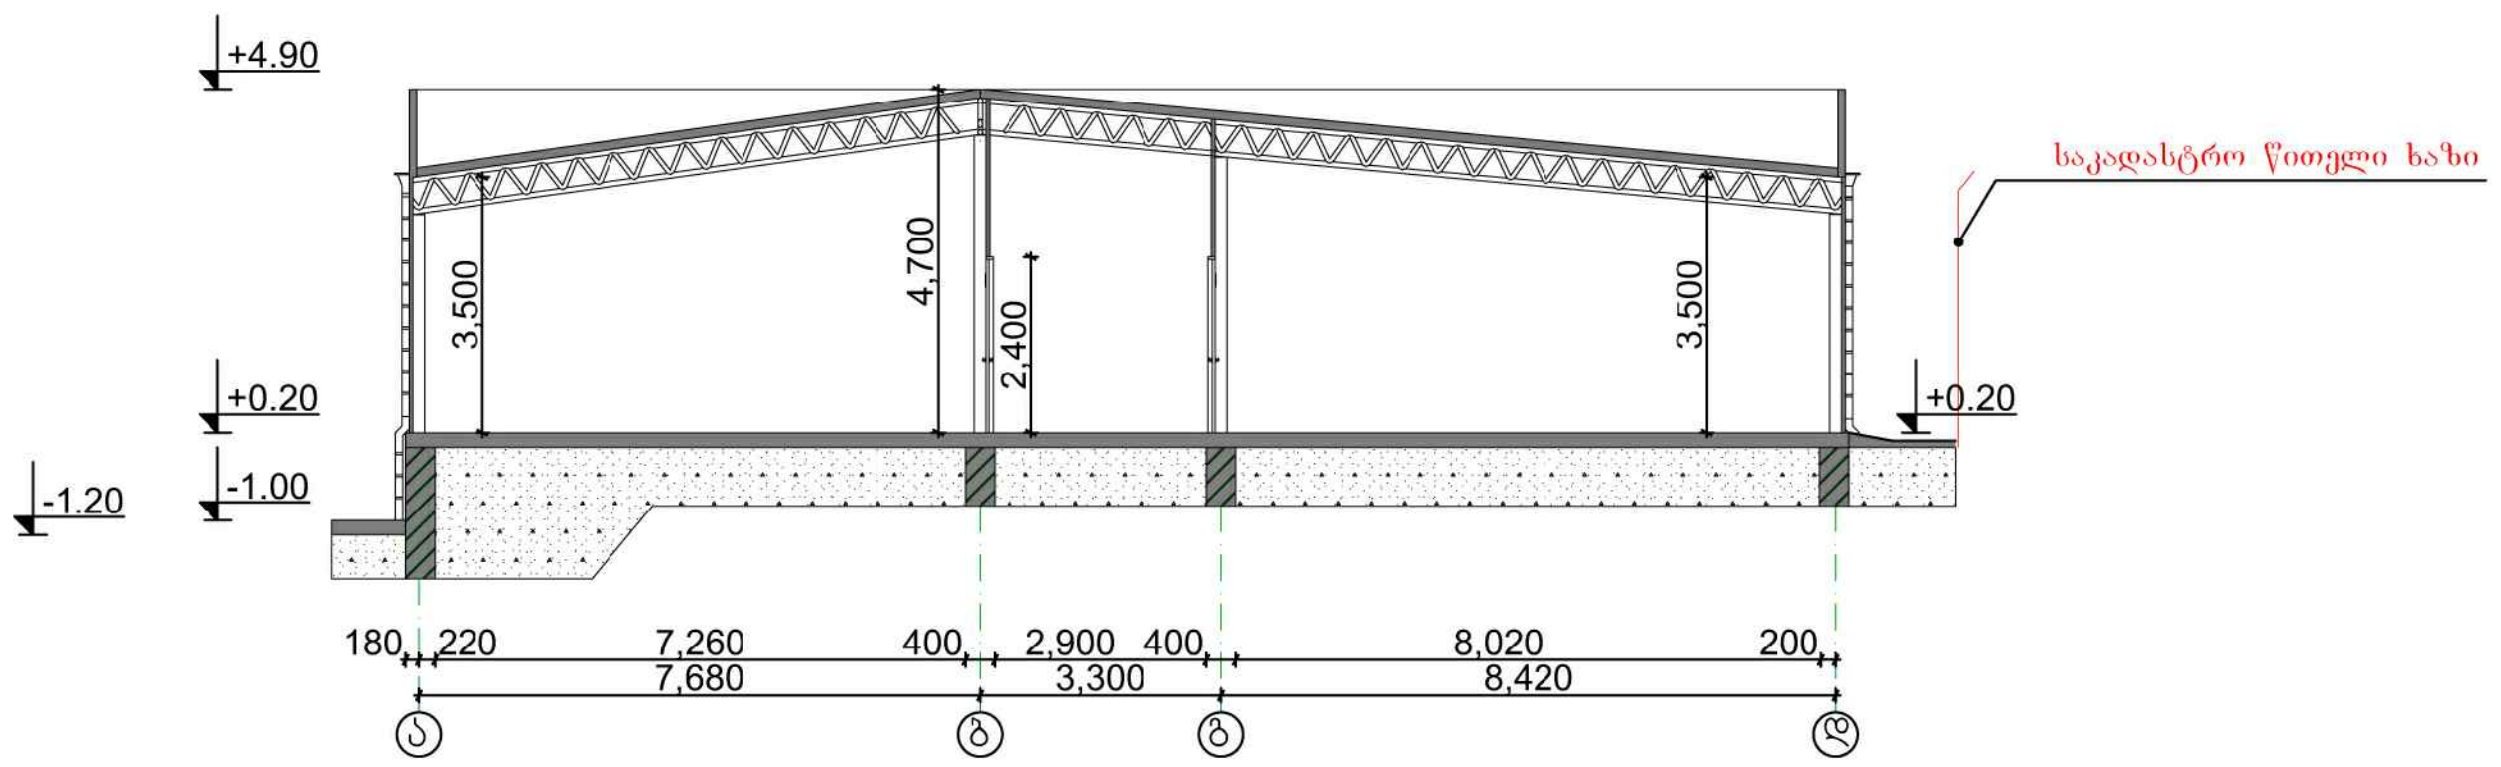


ჭრილი II–II

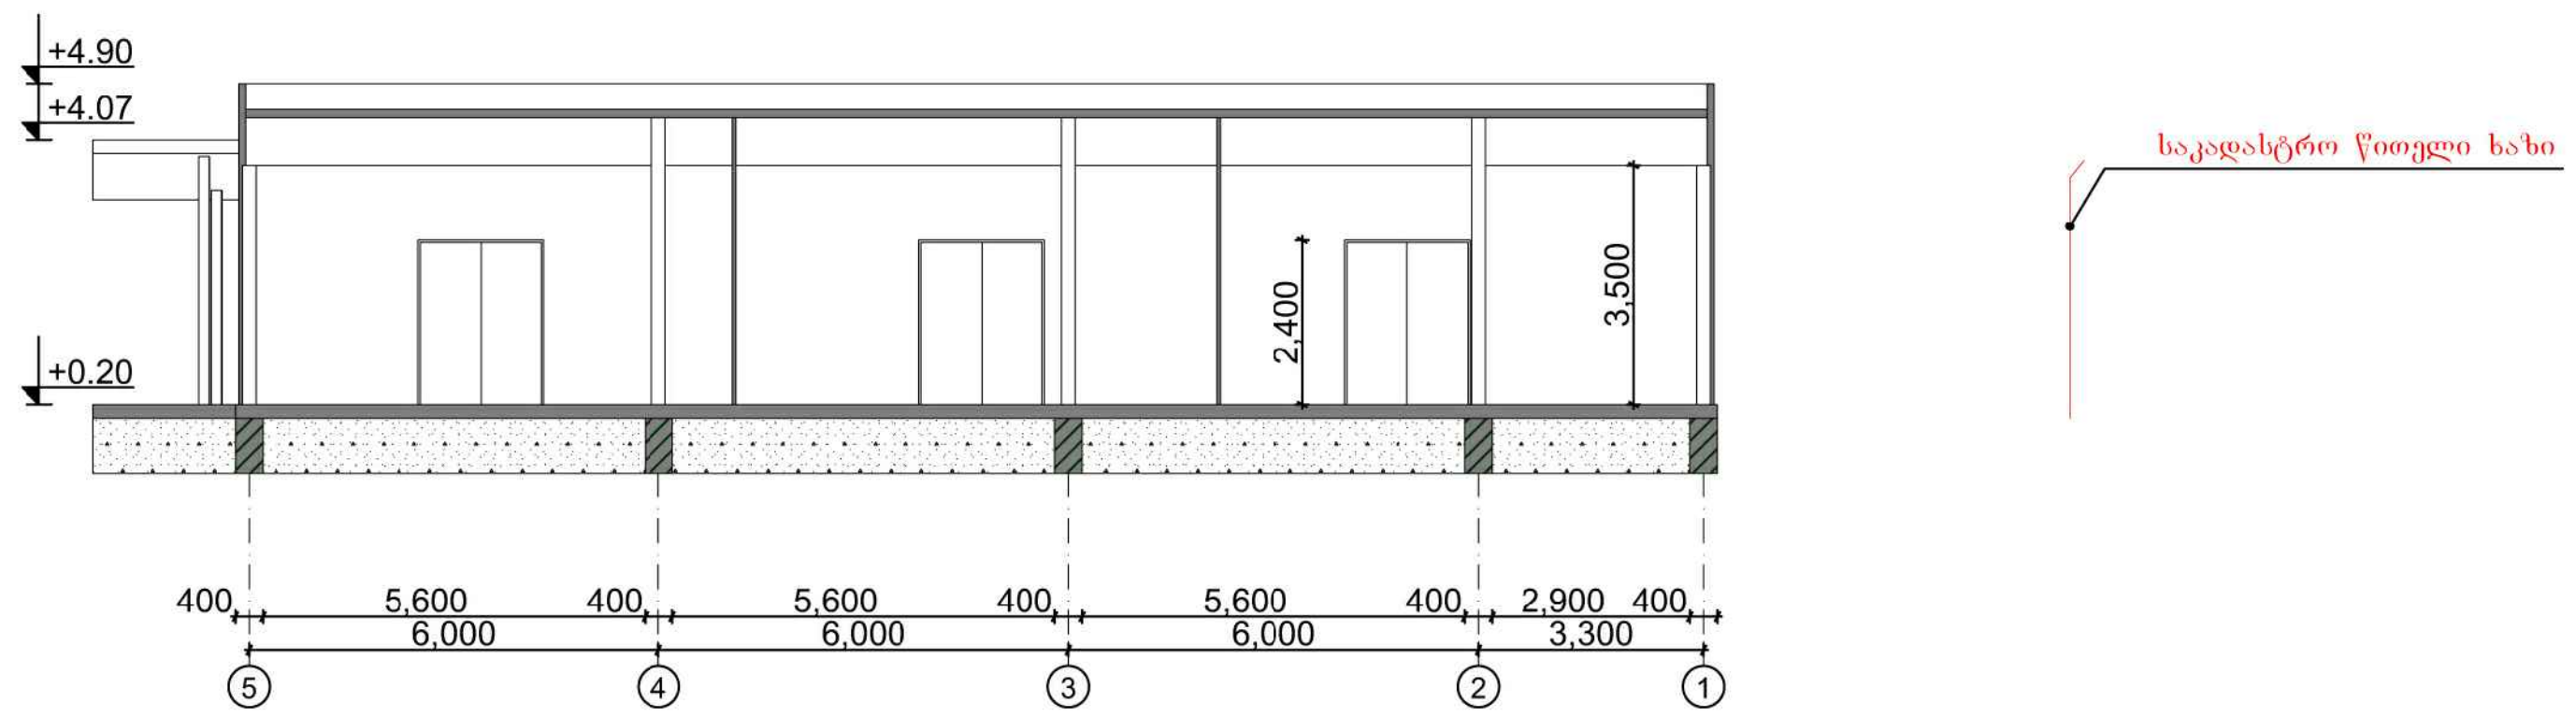


ქ.თბილისი ისანი-სამგორის რაიონი, კაიროს ქუჩა №42 საწყობი(დამხმარე ნაგებობა)				სტადია	ფურცელი	ფურცლები
პრ. მთ. არქ.	ო. ჭველიძე					
პრ.ავტორი	ო. ჭველიძე					
შეასრულა	ო. ჭველიძე		ჭრილი I–I; ჭრილი II–II	მასშტაბი		
შეამოწმა	ო. ჭველიძე			1 :100		

ჭრილი III–III

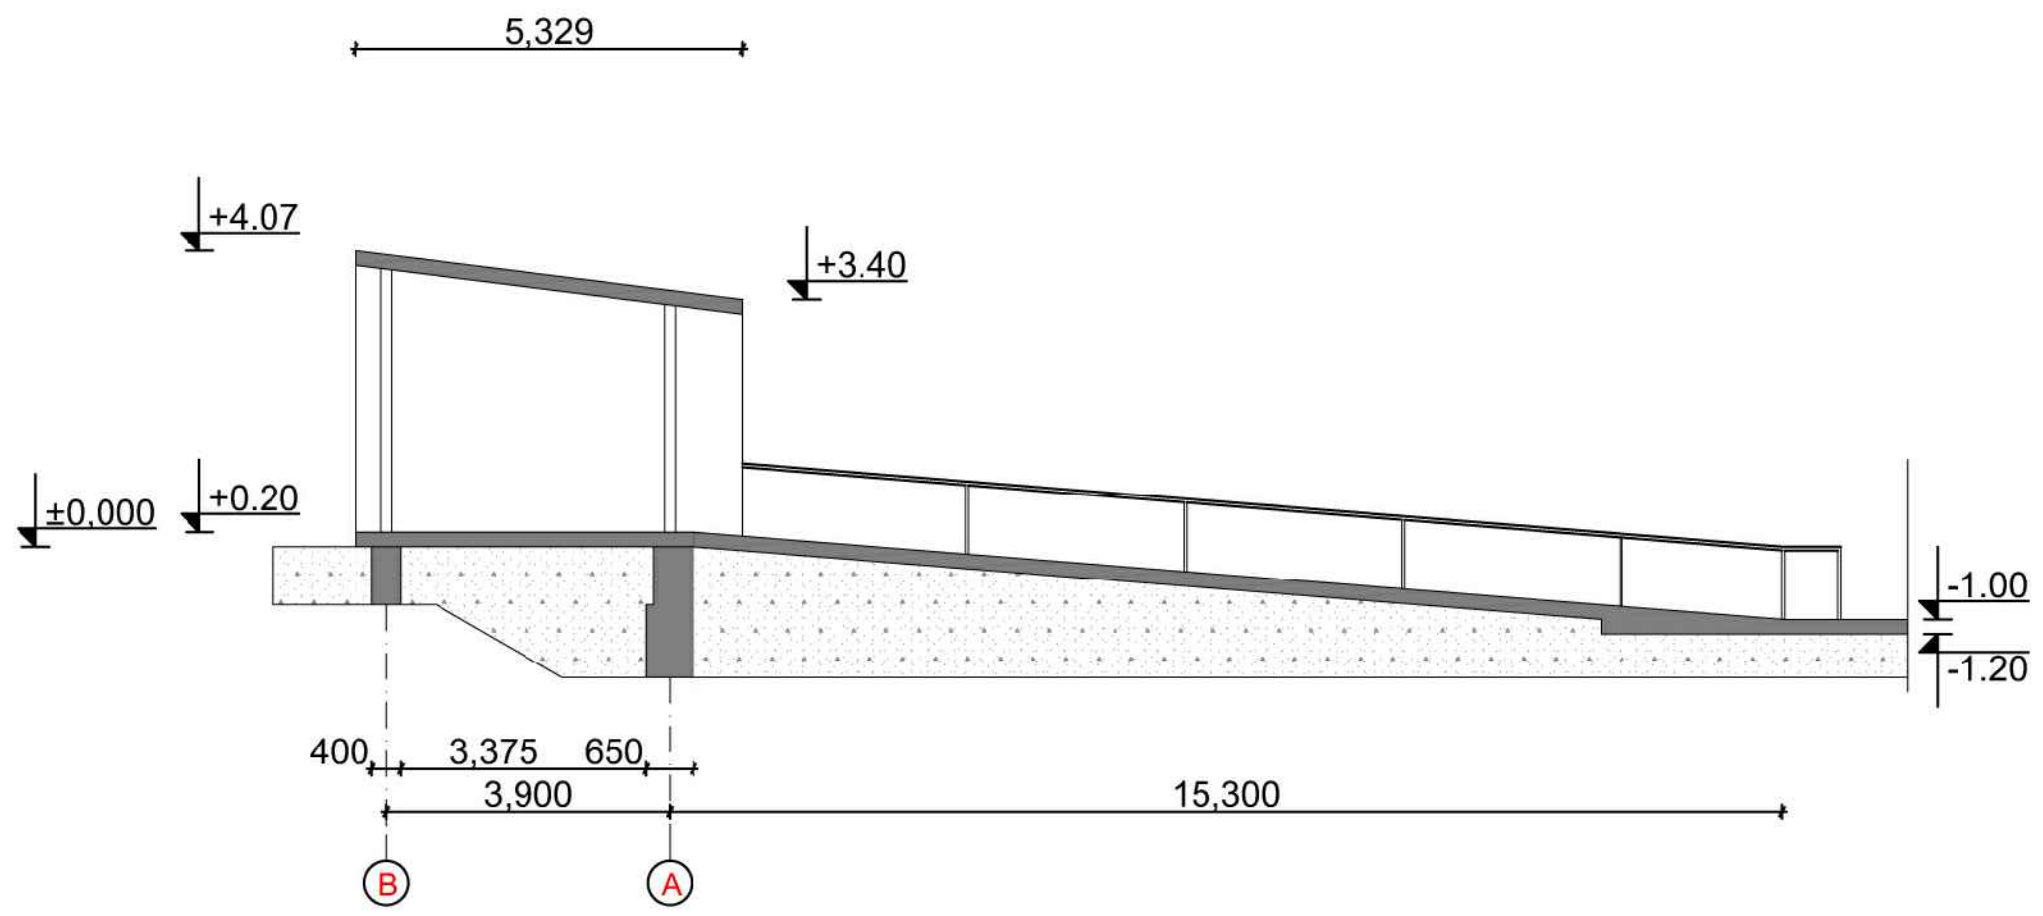


ქ.თბილისი ისანი-სამგორის რაიონი, კაიროს ქუჩა №42 საწყობი(დამხმარე ნაგებობა)				სტადია	ფურცელი	ფურცლები
პრ. მთ. არქ.	ო. ჭველიძე					
პრ.ავტორი	ო. ჭველიძე					
შეასრულა	ო. ჭველიძე		ჭრილი III–III	მასშტაბი		
შეამოწმა	ო. ჭველიძე			1 :100		

ჭრილი ბ-ბ

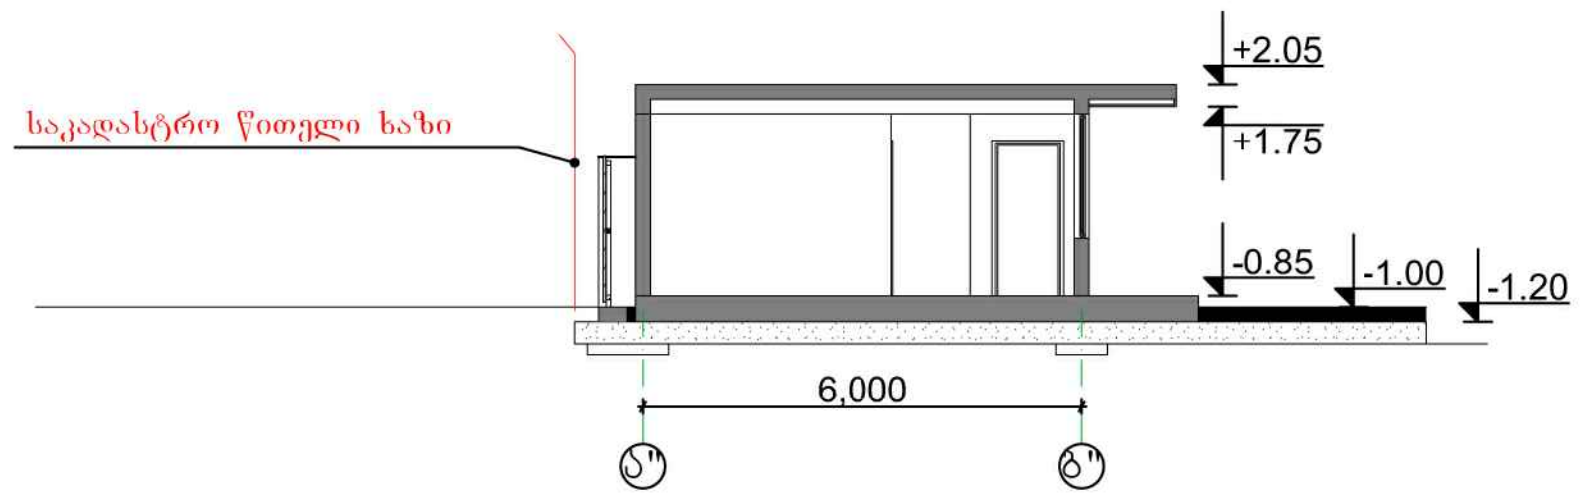

ჭრილი ა-ა

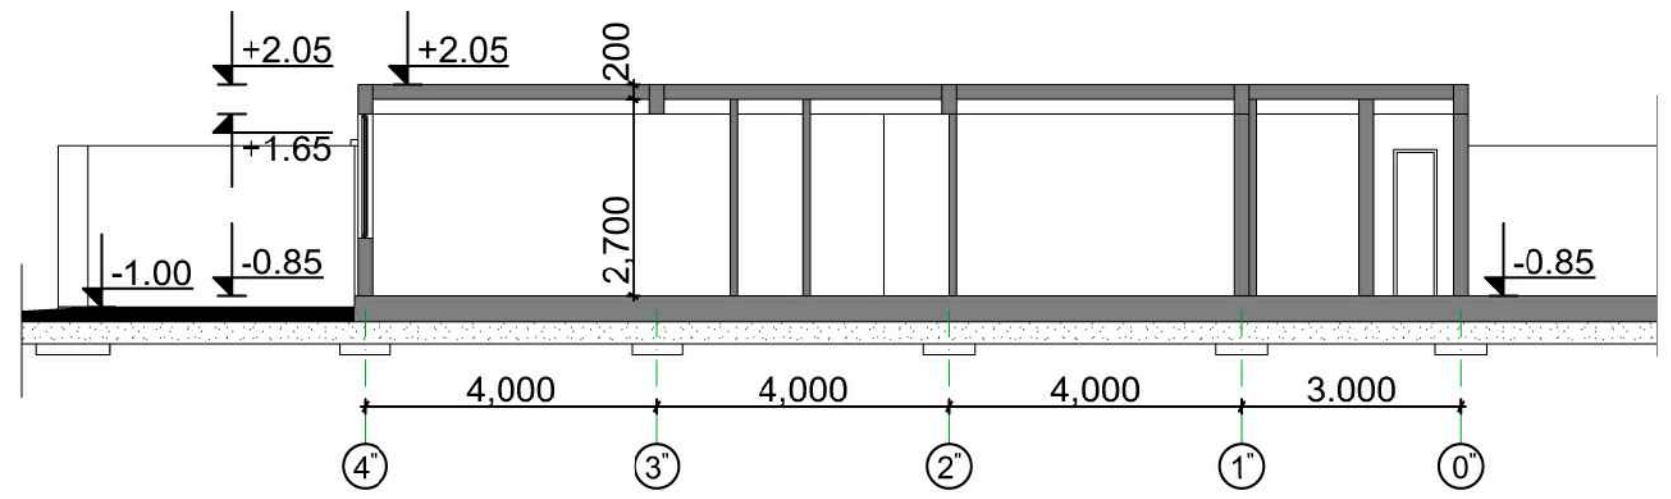

ქ.თბილისი ისანი-სამგორის რაიონი, კაიროს ქუჩა №42 საწყობი(დამხმარე ნაგებობა)				სტადია	ფურცელი	ფურცლები
			ოფისი			
პრ. მთ. არქ.	ო. ჭველიძე					
პრ.ავტორი	ო. ჭველიძე					
შეასრულა	ო. ჭველიძე		ჭრილი ა-ა; ჭრილი ბ-ბ	მასშტაბი		
შეამოწმა	ო. ჭველიძე			1 :100		