
სიმაღლის განმსაძღვრელი სქემა 1-8 ღერძებში მ. 1:100

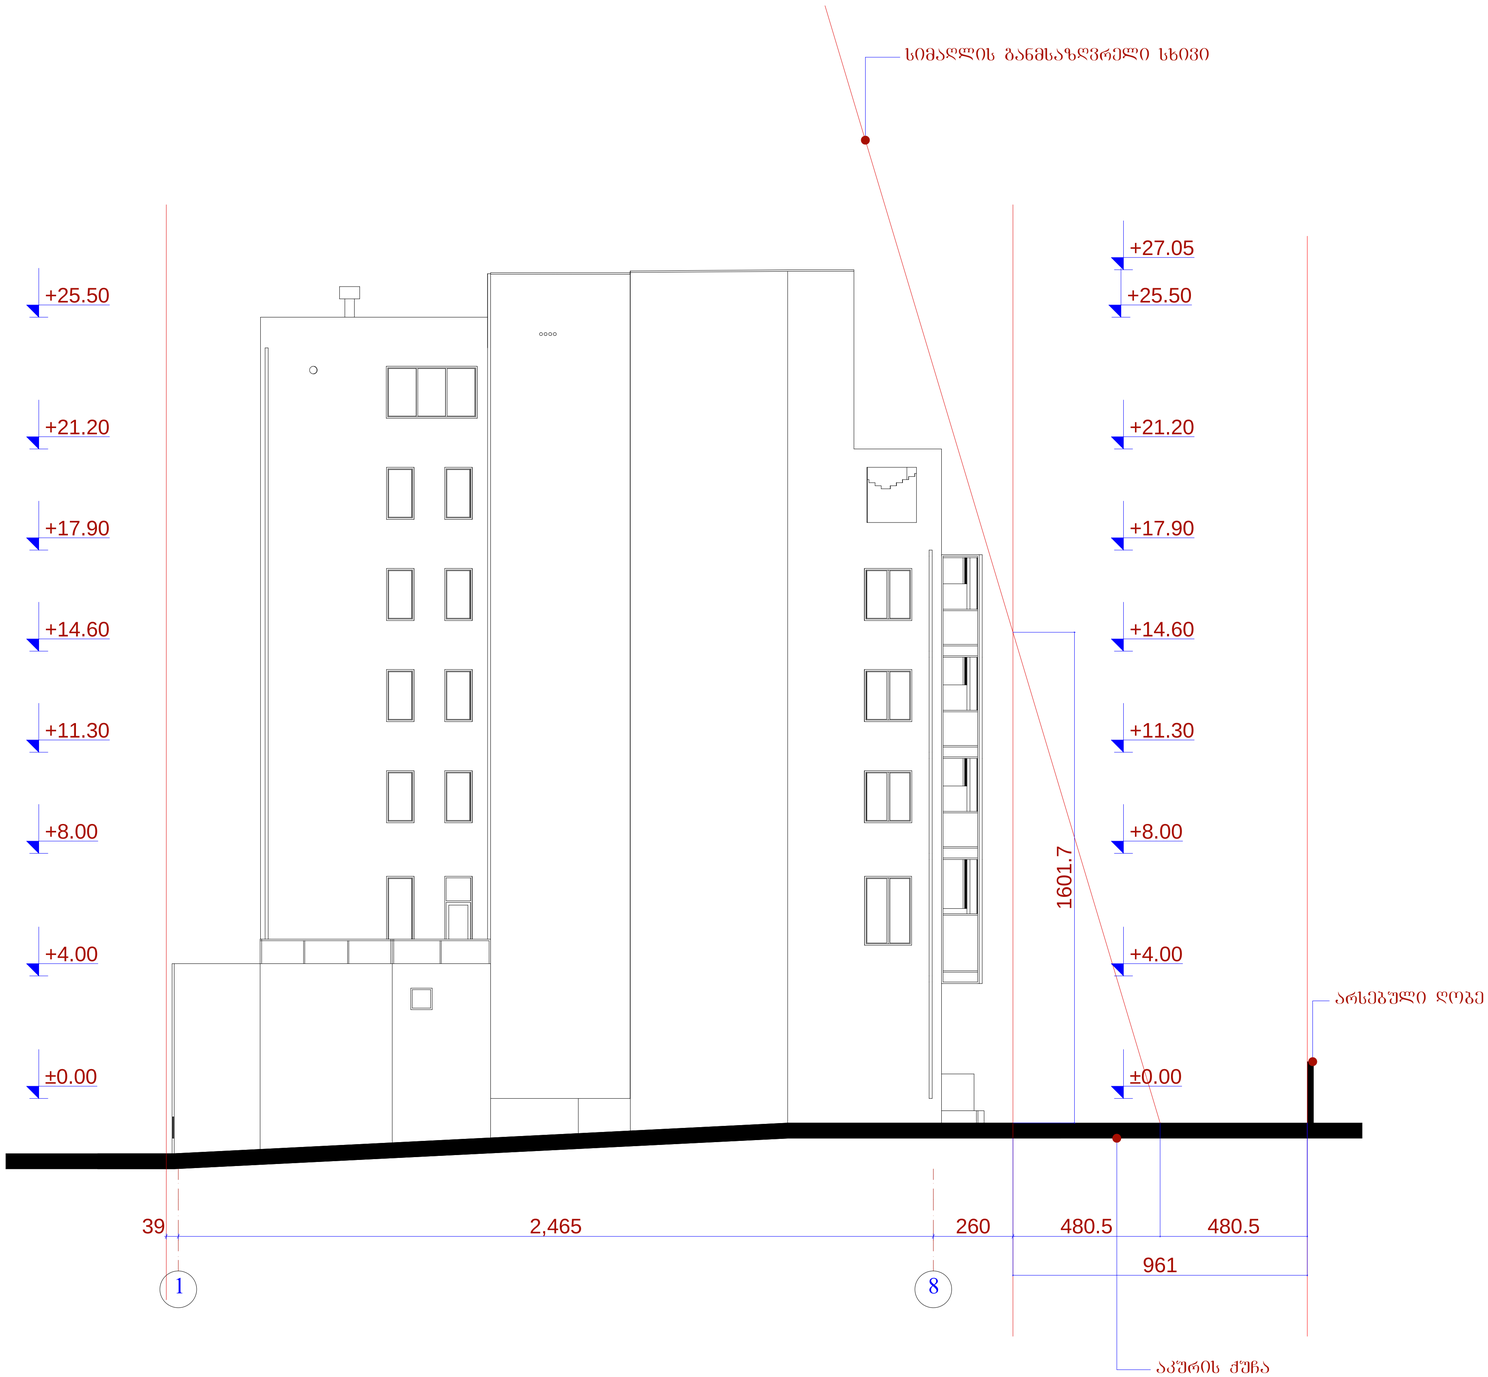

	შ.პ.ს. "ამფიონი"					
დირექტორი		მ. ჩხაიძე	სასტუმრო აკაშრის ძუძაზე (კორექტირებული პროექტი)			
არ. მთ. არქიტ.		მ. ჩხაიძე				
არ. ავტორი		ნ. სპანიძე				
არ. ავტორი		მ. ჩხაიძე				
შესრულა		მ. აბაშიშვილი	სიმაღლის განმსაძღვრელი სქემა 1-8 ღერძებში			
არ. მთ. კონს.		ი.კეცხლიშვილი				
შეამოწმა		ნ. სპანიძე	სტადია	ფურცელი	რაოდენობა	მასშტაბი
			პრ			1-100

