xazovani nageboba

SeniSvna:
daculia sanitarul zolSi Senoba-nagebobis daSorebis manZili (aranakleb 3 m-sa), wyalanirebis TviTdeniTi qselebidan, Tanaxmad samSeneblo normebis da wesebisa.
aseve "jorjian yoTer end faueri"-s #1910/09 5.03.2015 werilisa da rekomendaciisa

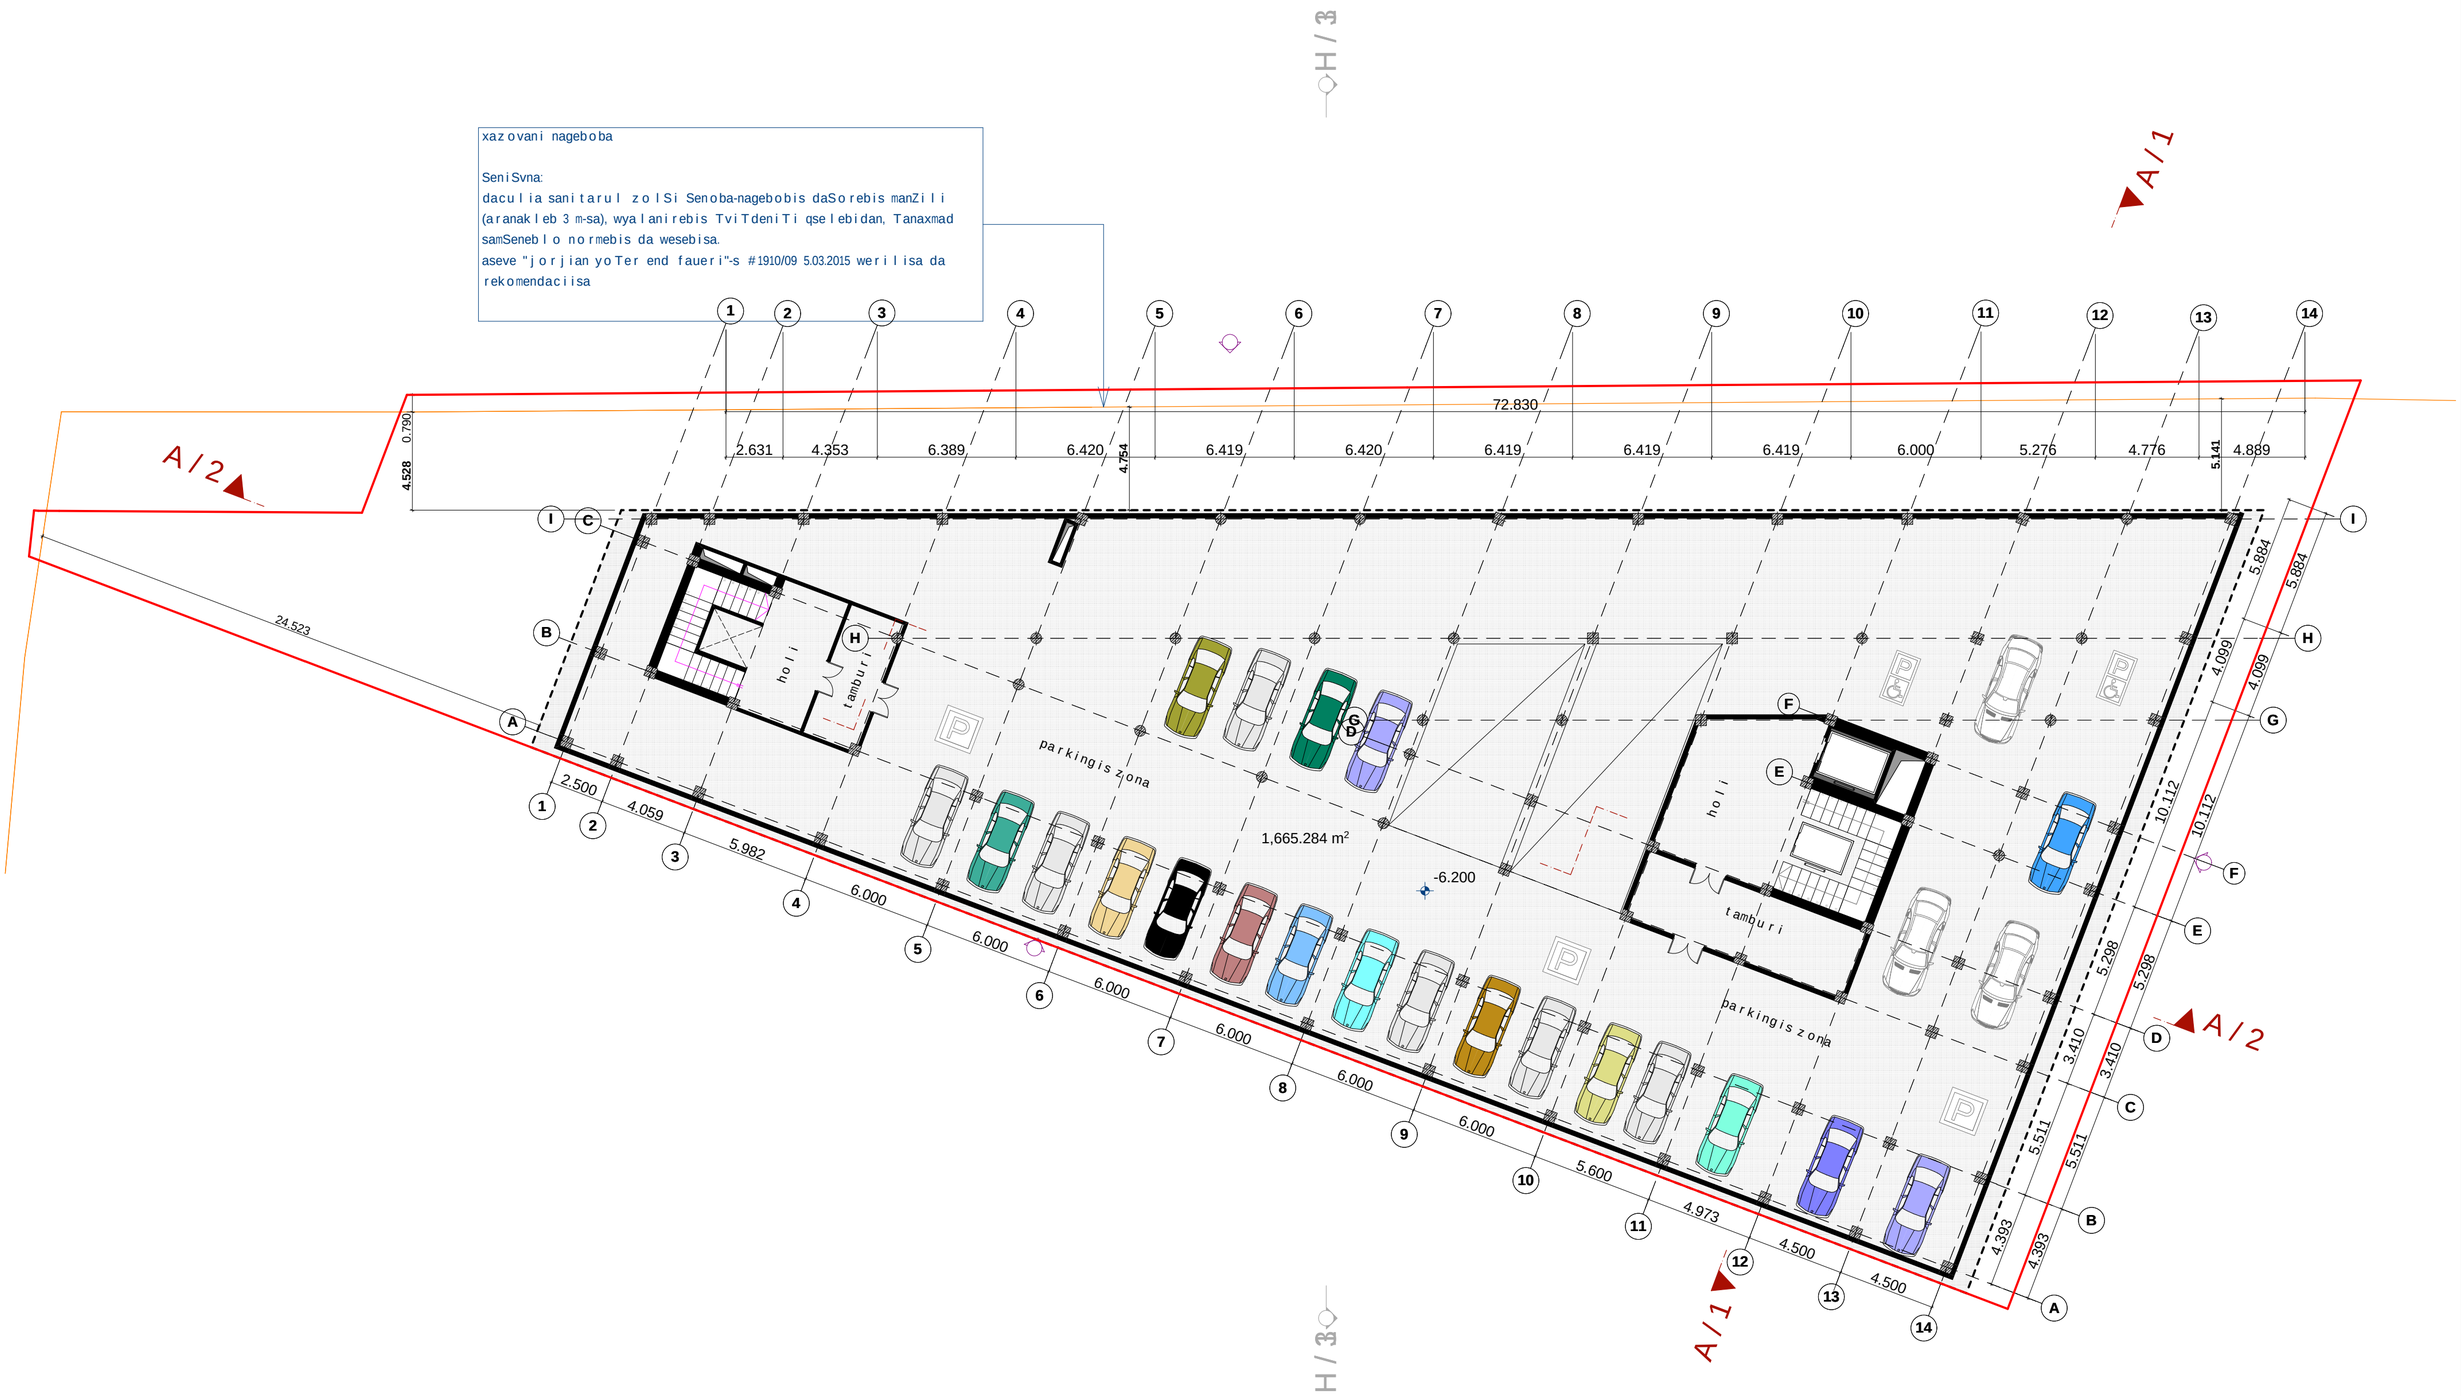

eqsplikacia	gegma -6.200 niSnulze	pr.avtori d.cucqiriZe	saqarTvelo. Tbilisi 0102. lublianas q.2/6 tel +995 32 2 532222; 2 532330 დავით გაგუას კლინიკა CLINIC of DAVID GAGUA
wiTelixazi		pr.mT.arqiteqtori d.cucqiriZe	
ganaSenianbebis regulirebisxazi	scale: 1:100	Seasrula	samedicino centri
xazovani nageboba		Seamowma	2015 w. q. Tbilisi, lublianas q. 2/6

xazovani nageboba

SeniSvna:
daculia sanitarul zolSi Senoba-nagebobis daSorebis manZili (aranakleb 3 m-sa), wyalanirebis TviTdeniTi qselebidan, Tanaxmad samSeneblo normebis da wesebisa.
aseve "jorjian uoTer end faueri"-s #1910/09 5.03.2015 werilisa da rekomendaciisa

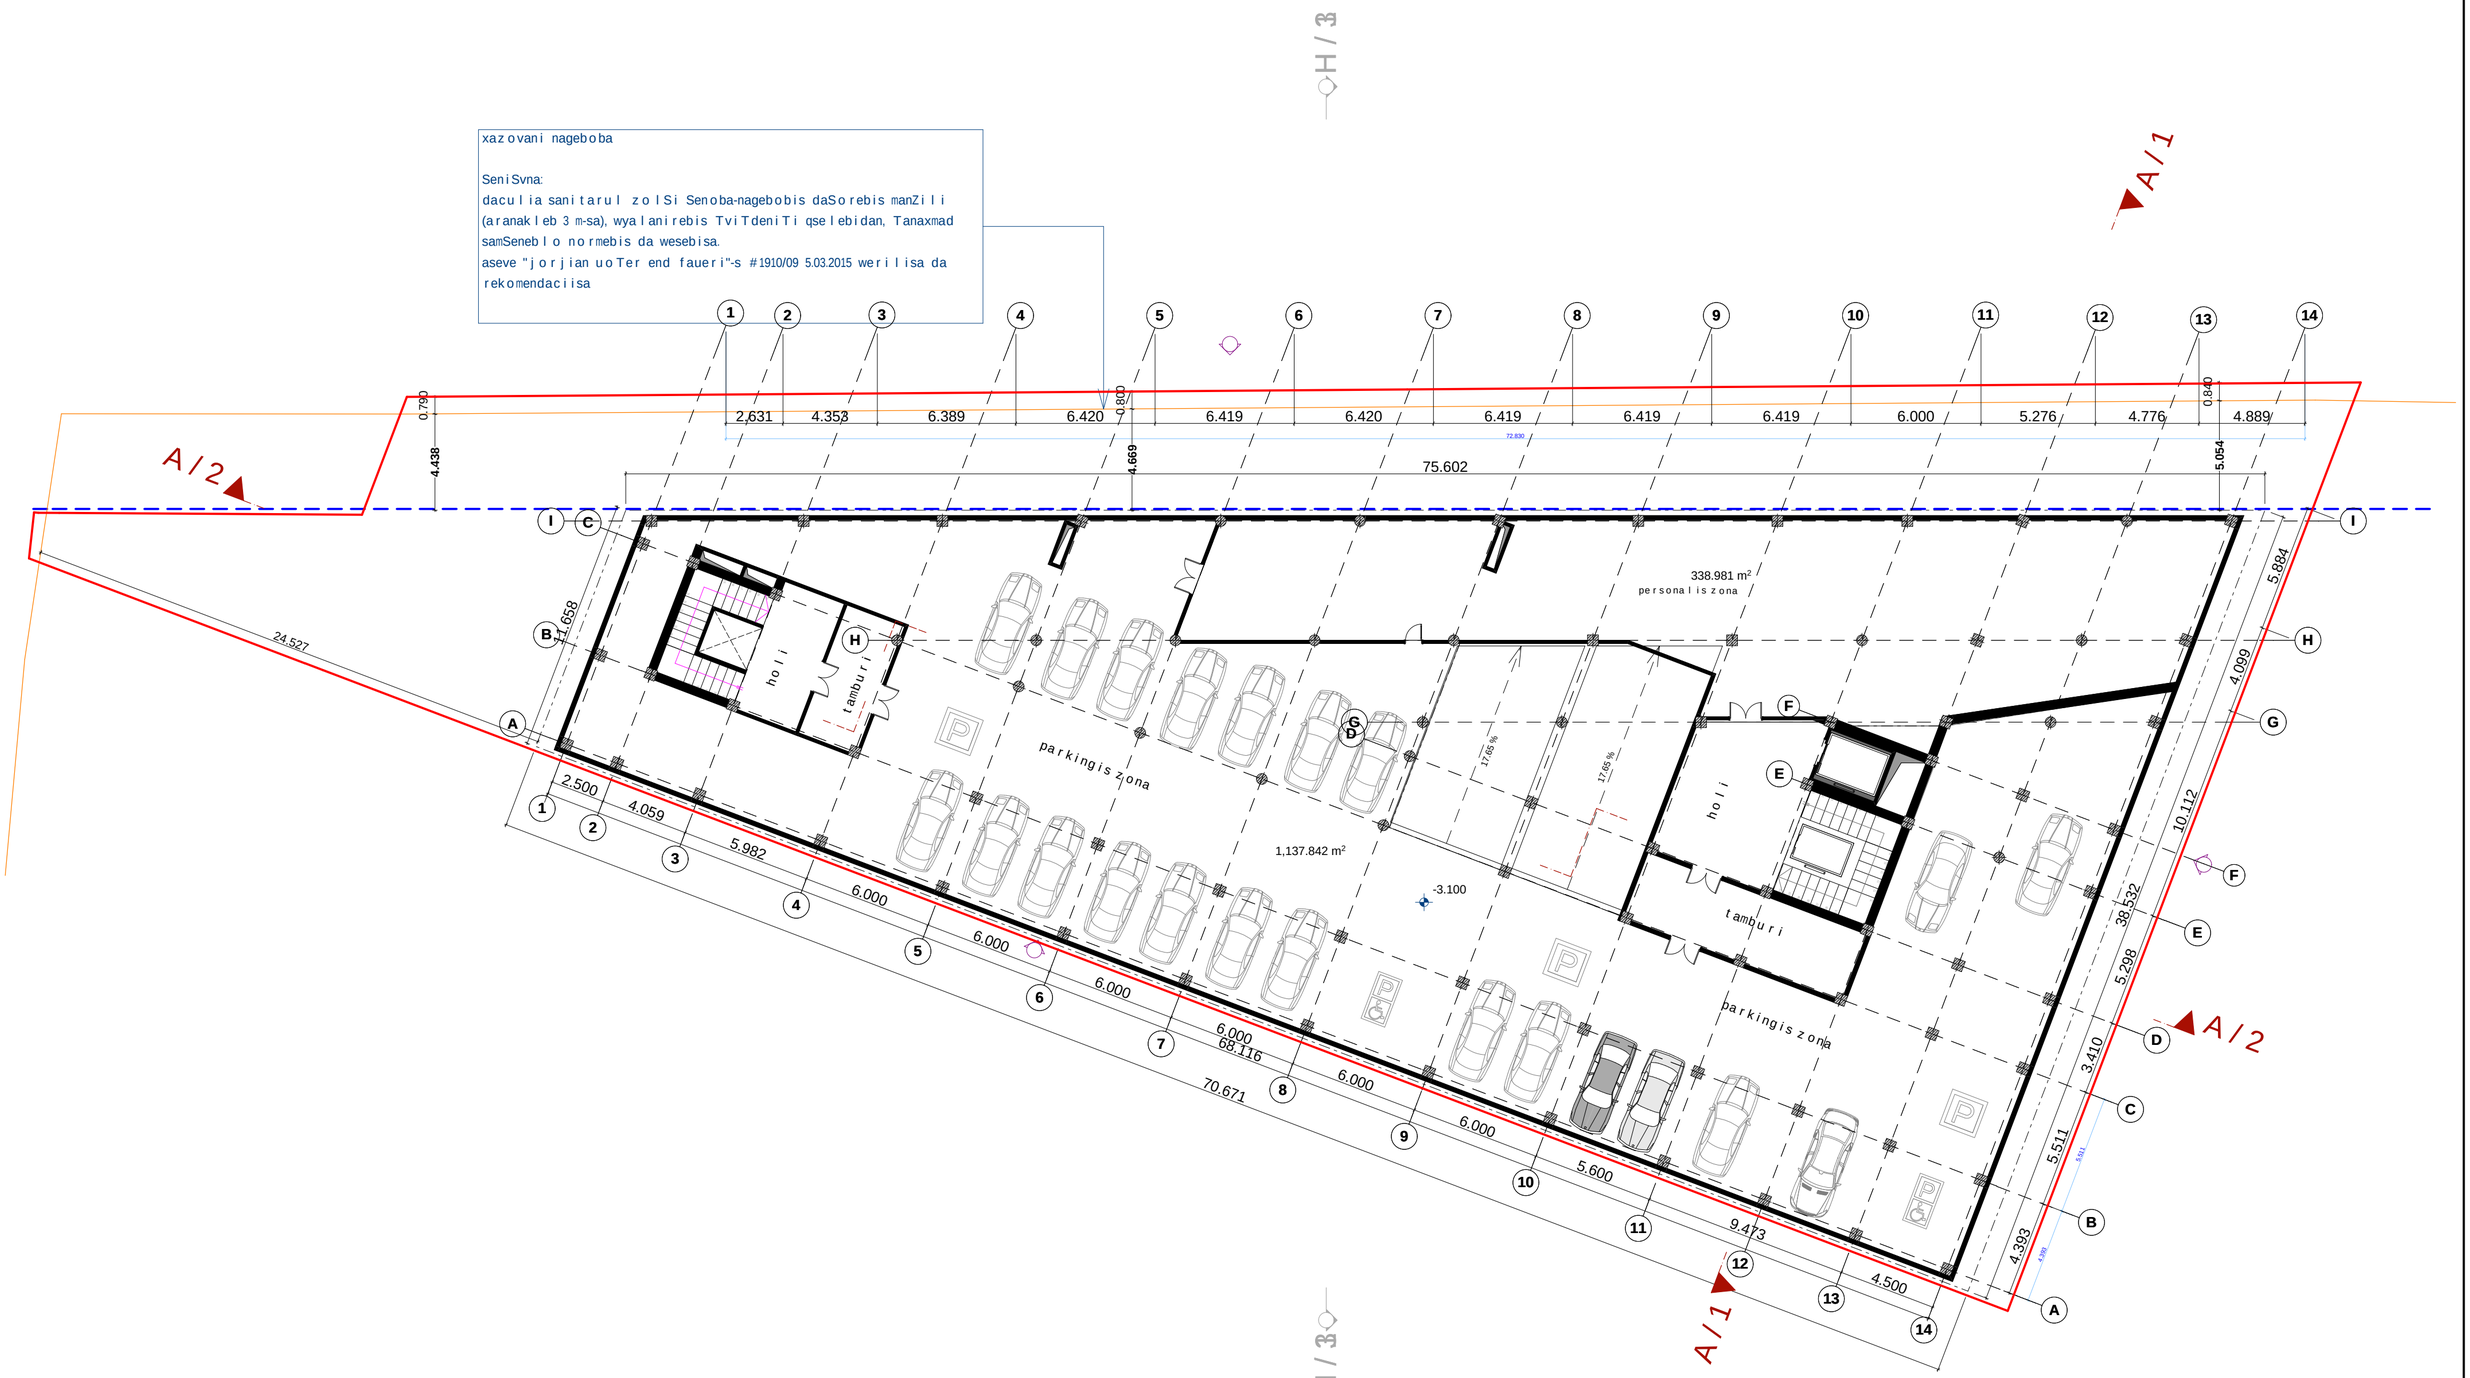

eqsplikacia	gegma -3.100 niSnulze	pr.avtori d.cucqiriZe	saqarTvelo, Tbilisi 002, lubljanas q. 2/6 tel +995 32 2 532221; 2 532330 დავით გაგუას კლინიკა CLINIC of DAVID GAGUA
wiTelixazi ganaSenianbebis regulirebisxazi xazovani nageboba	scale: 1:100	pr.mT.arqiteqtori d.cucqiriZe Seasrula Seamowma	2015 w. samedicino centri q. Tbilisi, lublianasq. 2/6

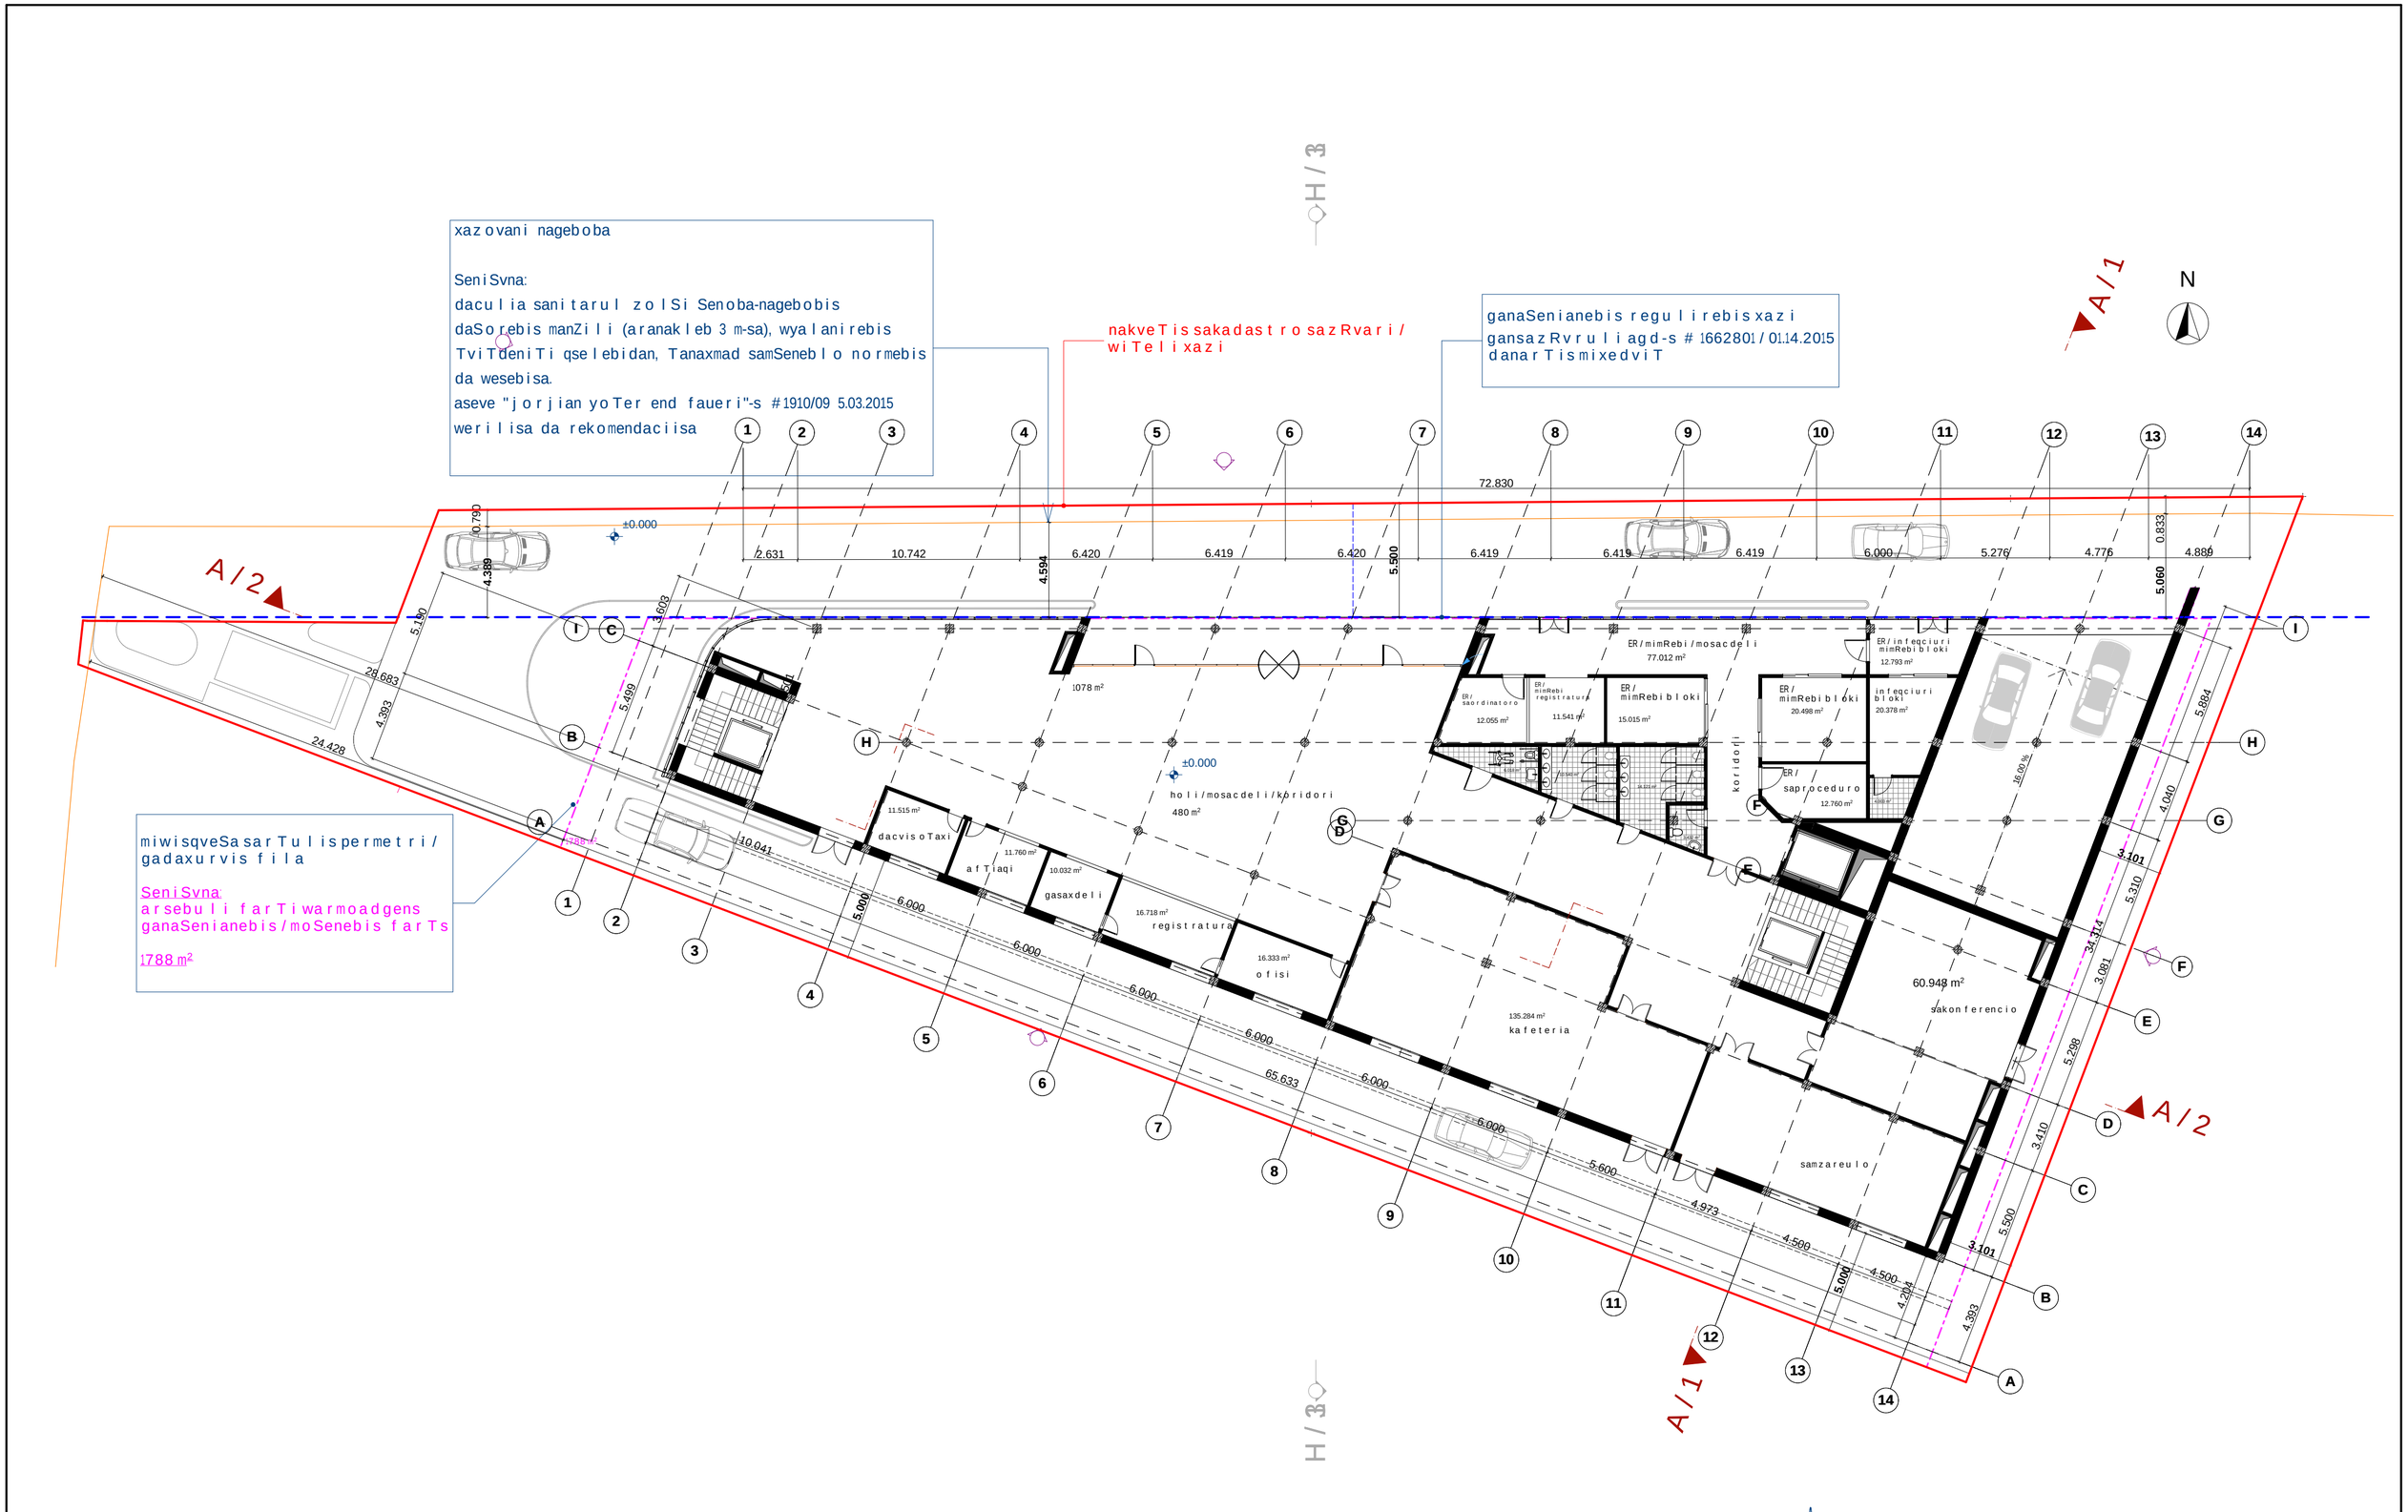

eqsplikacia — xazovani nageboba	gegma + 0.000 niSnulze	pr.avtori	d.cucqiriZe
wiTelixazi		pr.mT.arqiteqtori	d.cucqiriZe
ganaSenianbebis regulirebis xazi	scale: 1:100	Seasrula	
ganaSenianebis/moSenebis farTi		Seamowma	

sagarTvelo, Tbilisi 0112, lublianas q. 2/6
tel: +995 32 2 532221; 2 532330
დავით გაგუას კლინიკა
CLINIC of DAVID GAGUA

2015 w.

samedicino centri
q. Tbilisi, lublianas q. 2/6

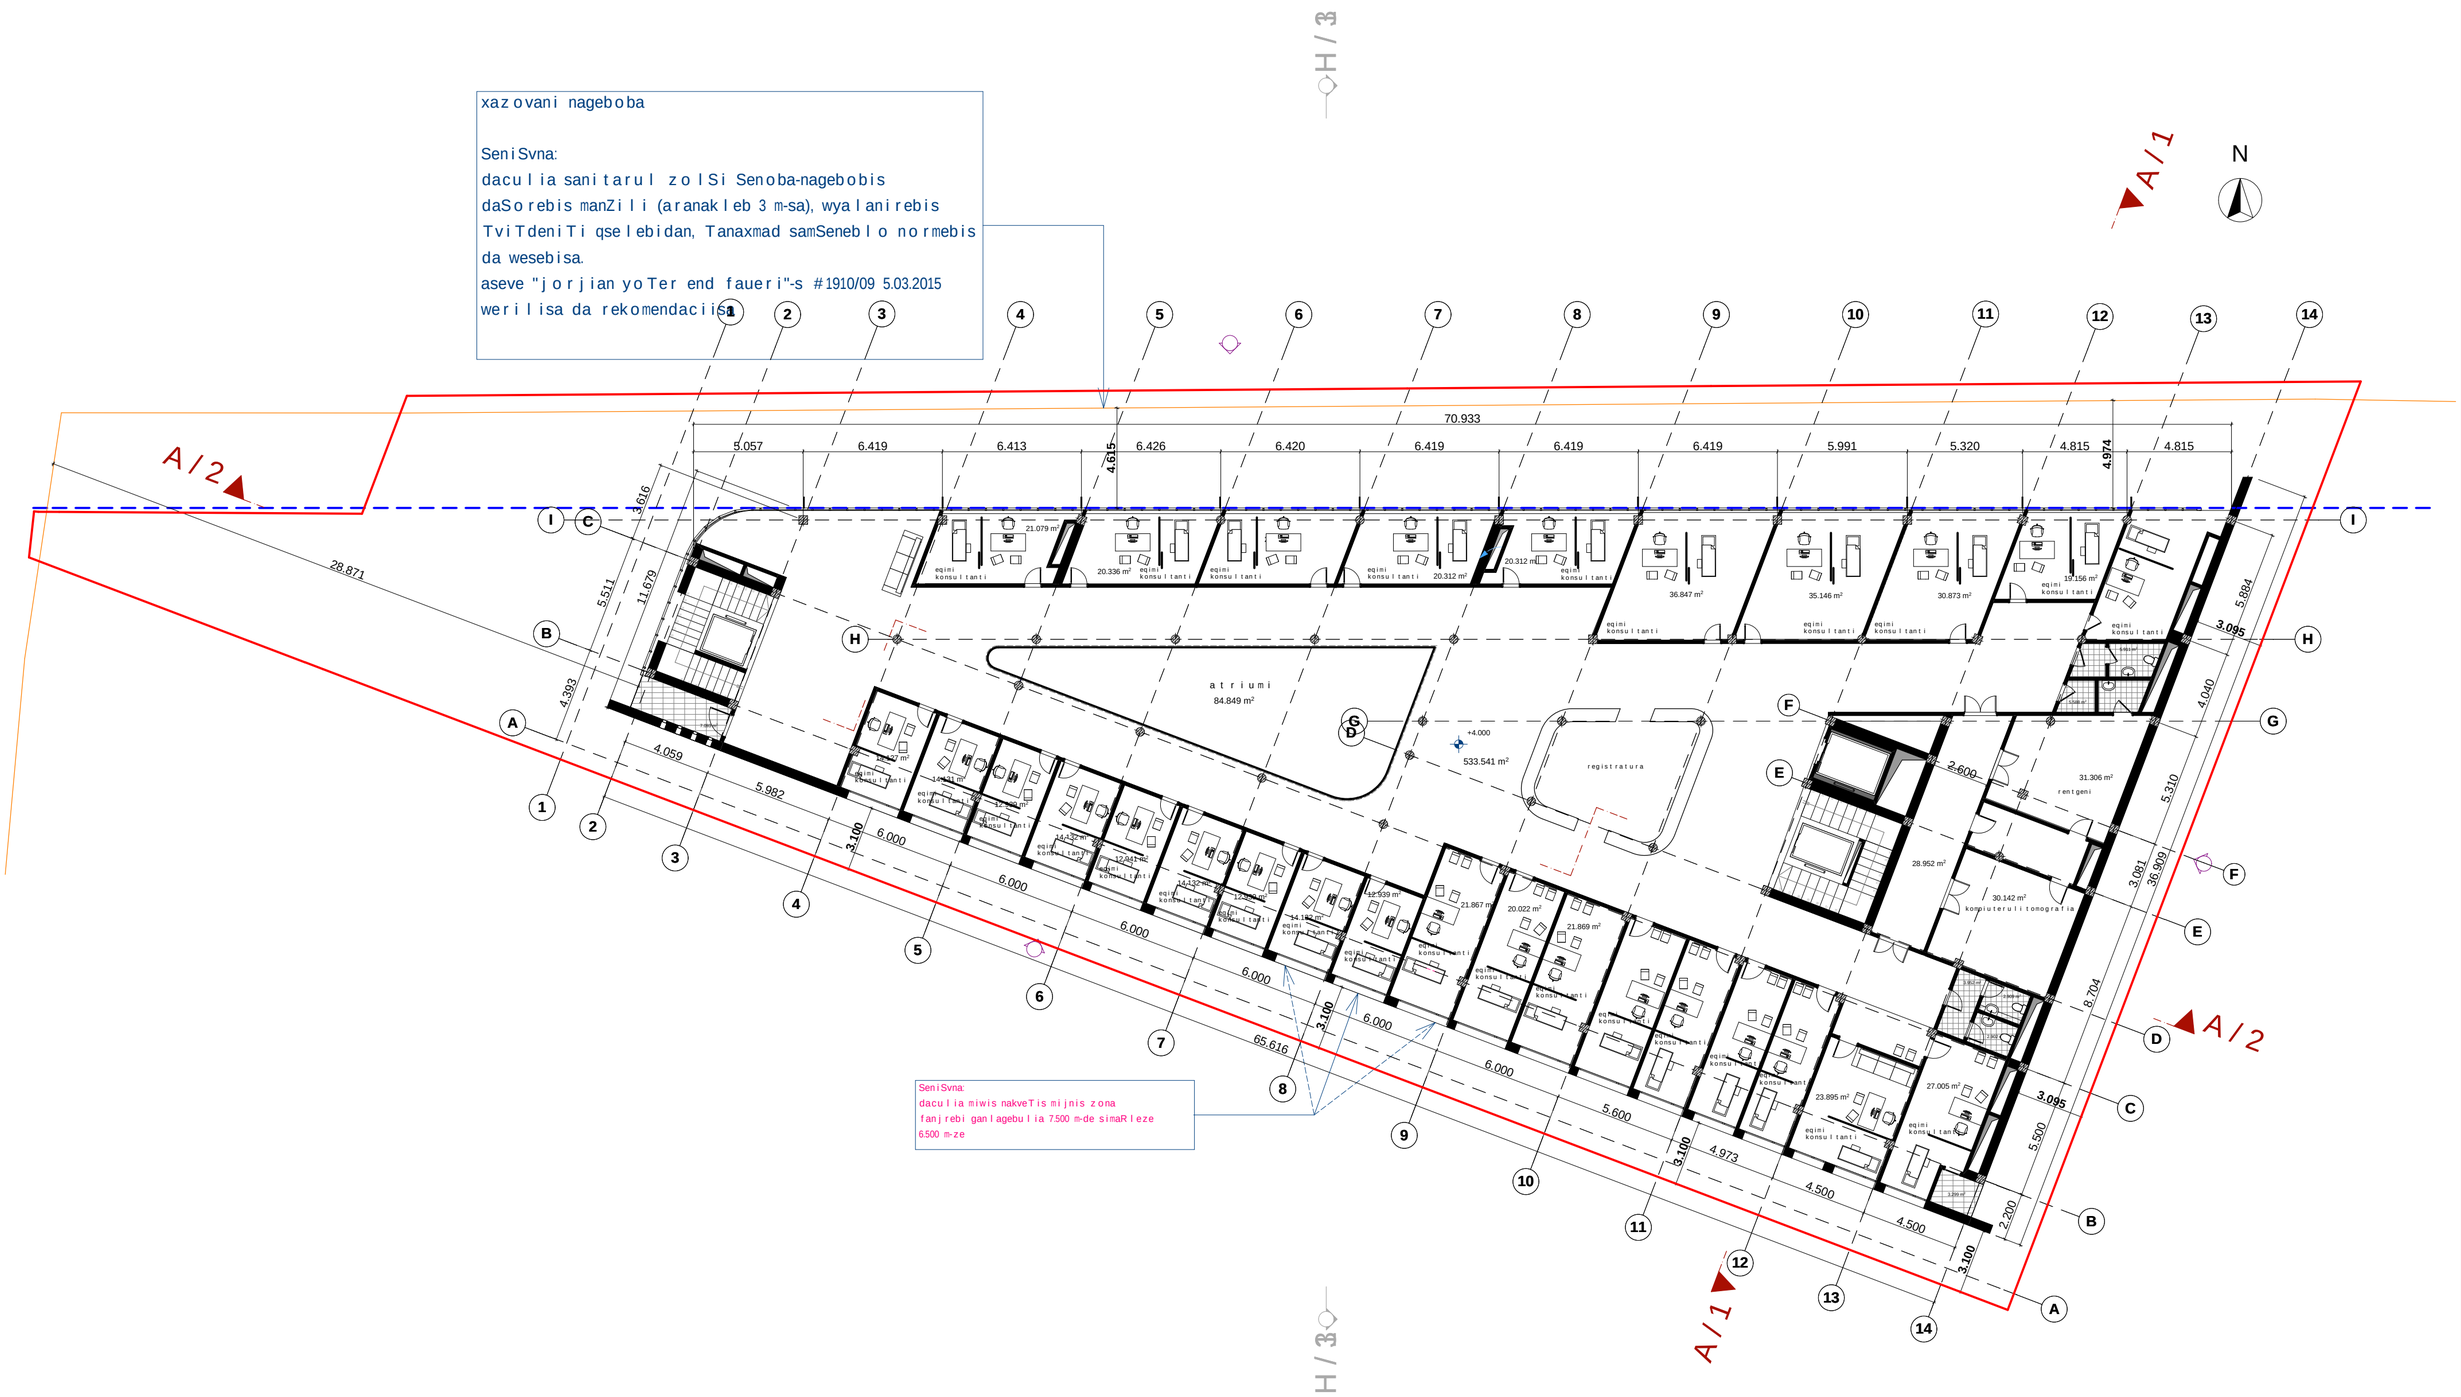

eqsplikacia	gegma +4.000 niSnulze	pr.avtori d.cucqiriZe	sagarTvelo, Tbilisi 0112, lublianas q. 2/6 tel: +995 32 2 53222; 2 532330 — დავით გაგუას კლინიკა CLINIC of DAVID GAGUA
wiTelixazi		pr.mT.arqiteqtori d.cucqiriZe	
ganaSenianbebis regulirebisxazi	scale: 1:100	Seasrula	samedicino centri
xazovani nageboba		Seamowma	2015 w. q. Tbilisi, lublianas q. 2/6

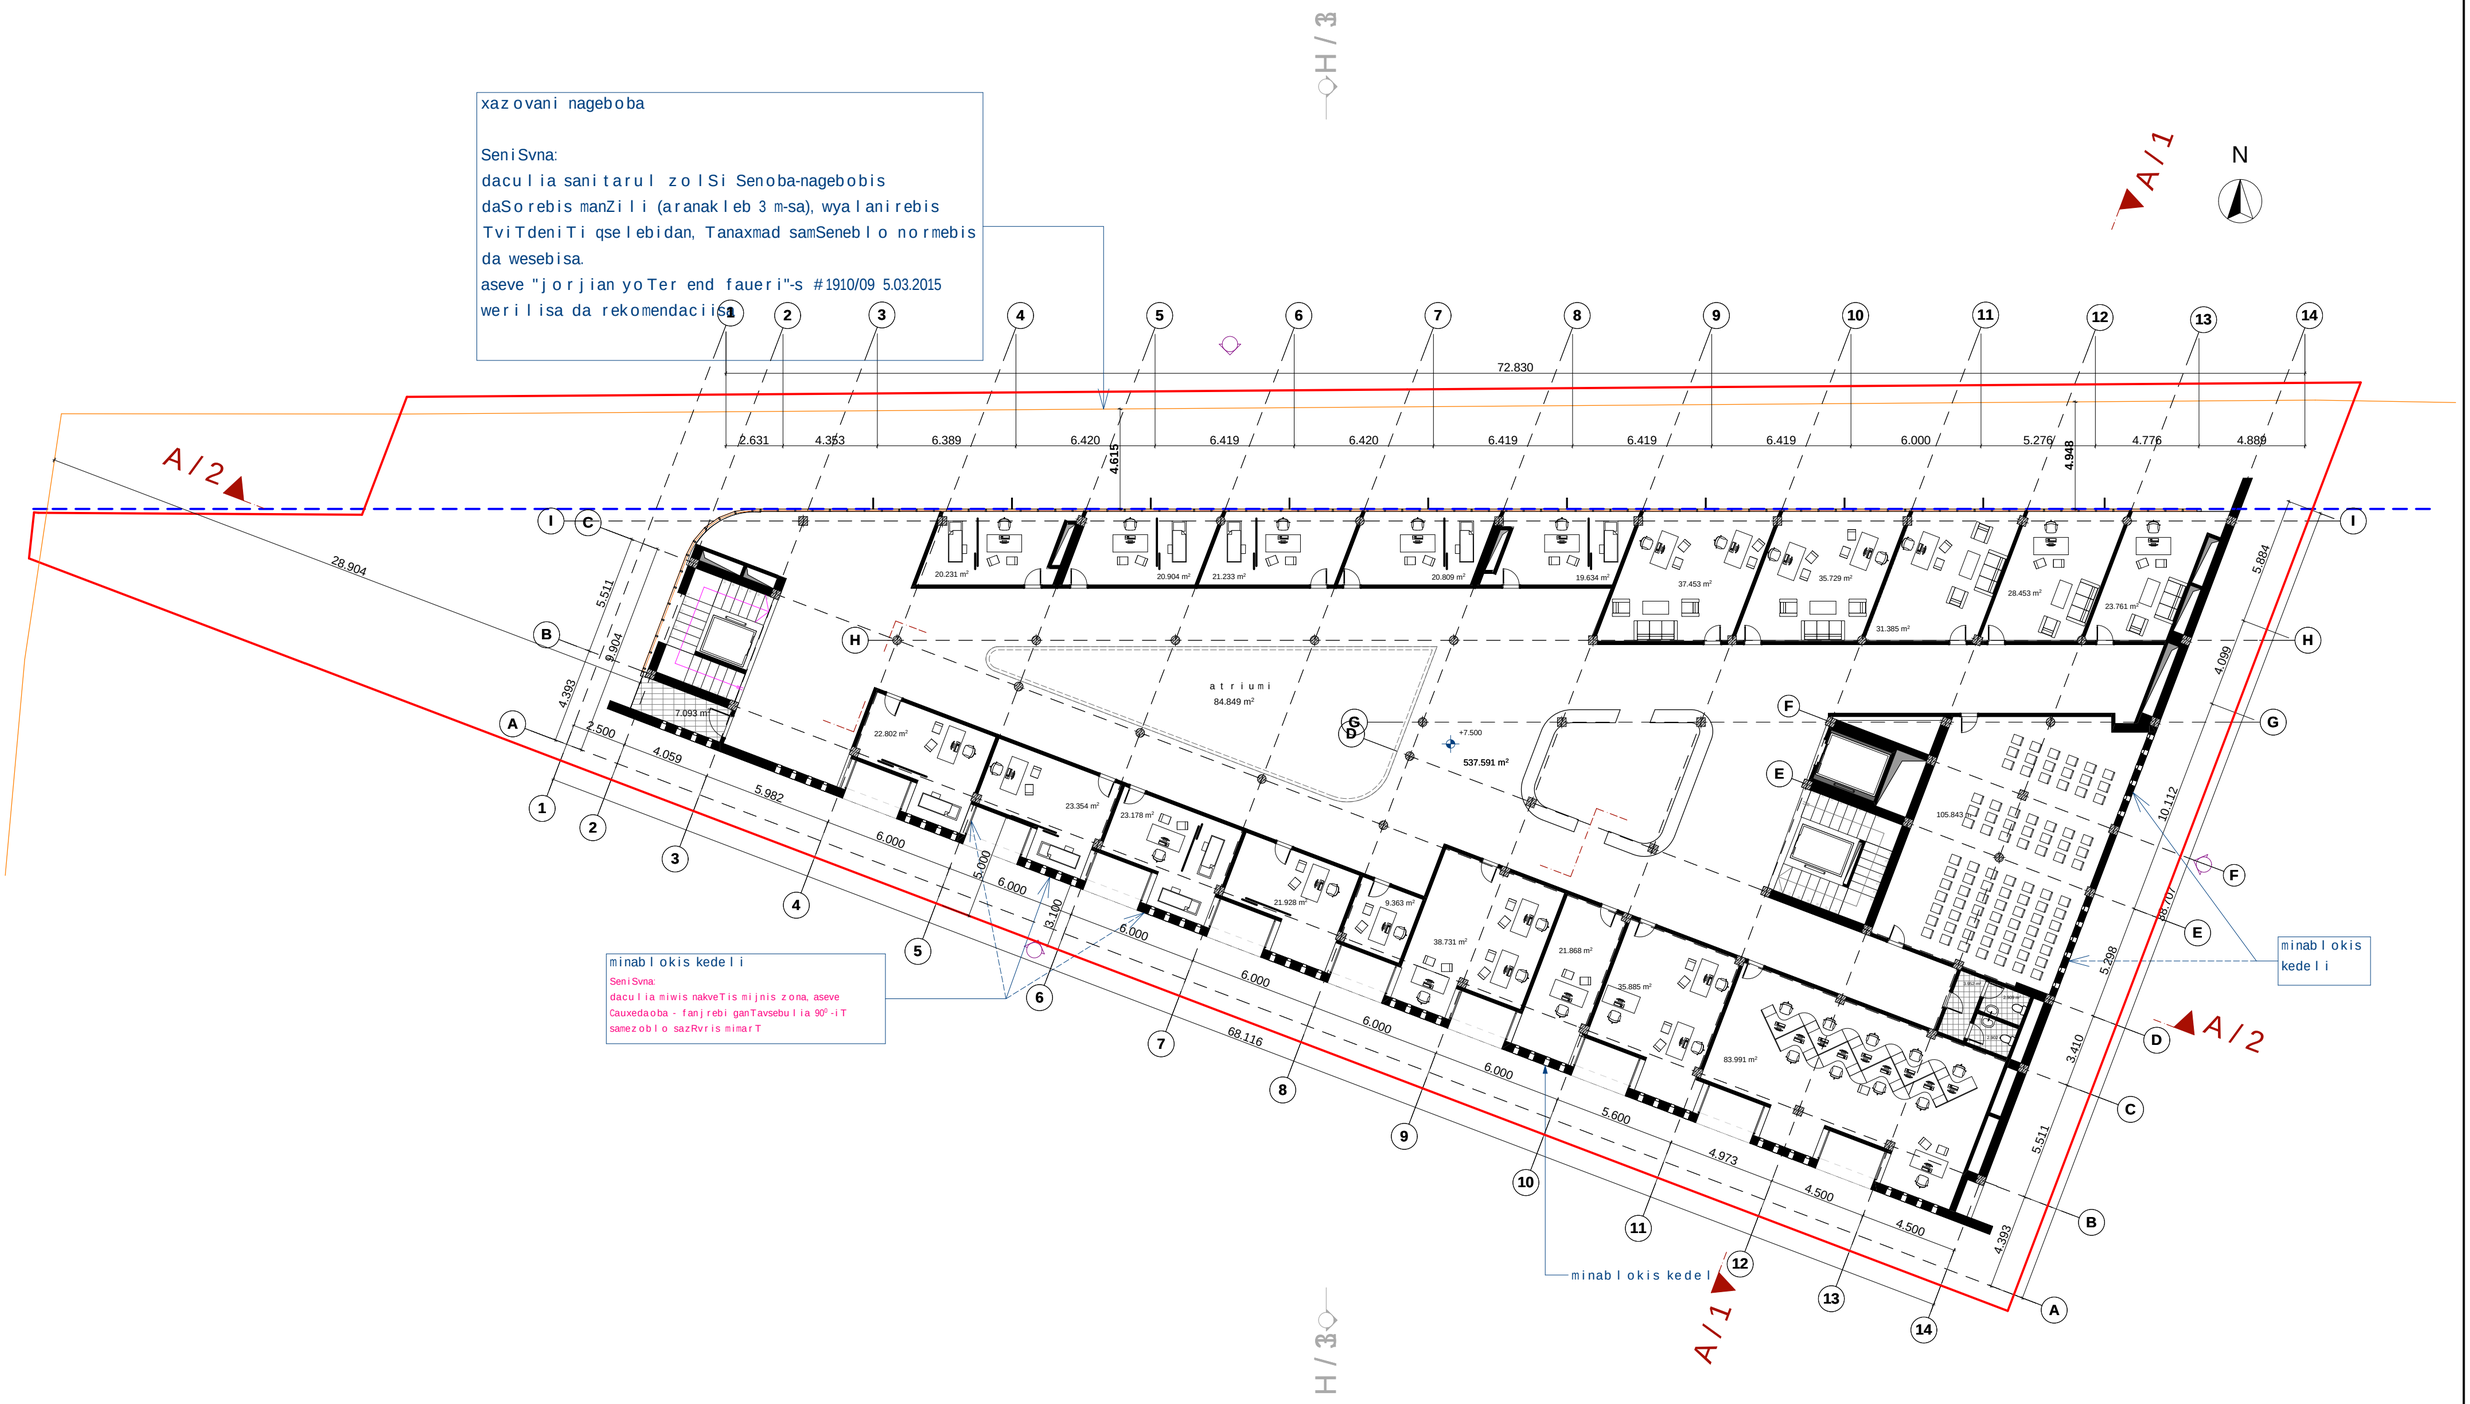

eqsplikacia	gegma +7.500 niSnulze	pr.avtori d.cucqiriZe	sagar Tvelo, Tbilisi 0112, lublianas q. 2/6 tel: +995 32 2 53222; 2 532330 — დავით გაგუას კლინიკა CLINIC of DAVID GAGUA
wiTelixazi		pr.mT.arqiteqtori d.cucqiriZe	
ganaSenianbebis regulirebisxazi	scale: 1:100	Seasrula	samedicino centri
xazovani nageboba		Seamowma	2015 w. q. Tbilisi, lublianas q. 2/6

xazovani nageboba

SeniSvna:
daculia sanitarul zolSi Senoba-nagebobis daSorebis manZili (aranakleb 3 m-sa), wyalanirebis TviTdeniTi qselebidan, Tanaxmad samSeneblo normebis da wesebisa.
aseve "jorjian yoTer end faueri"-s #1910/09 5.03.2015 werilisa da rekomendaciisa

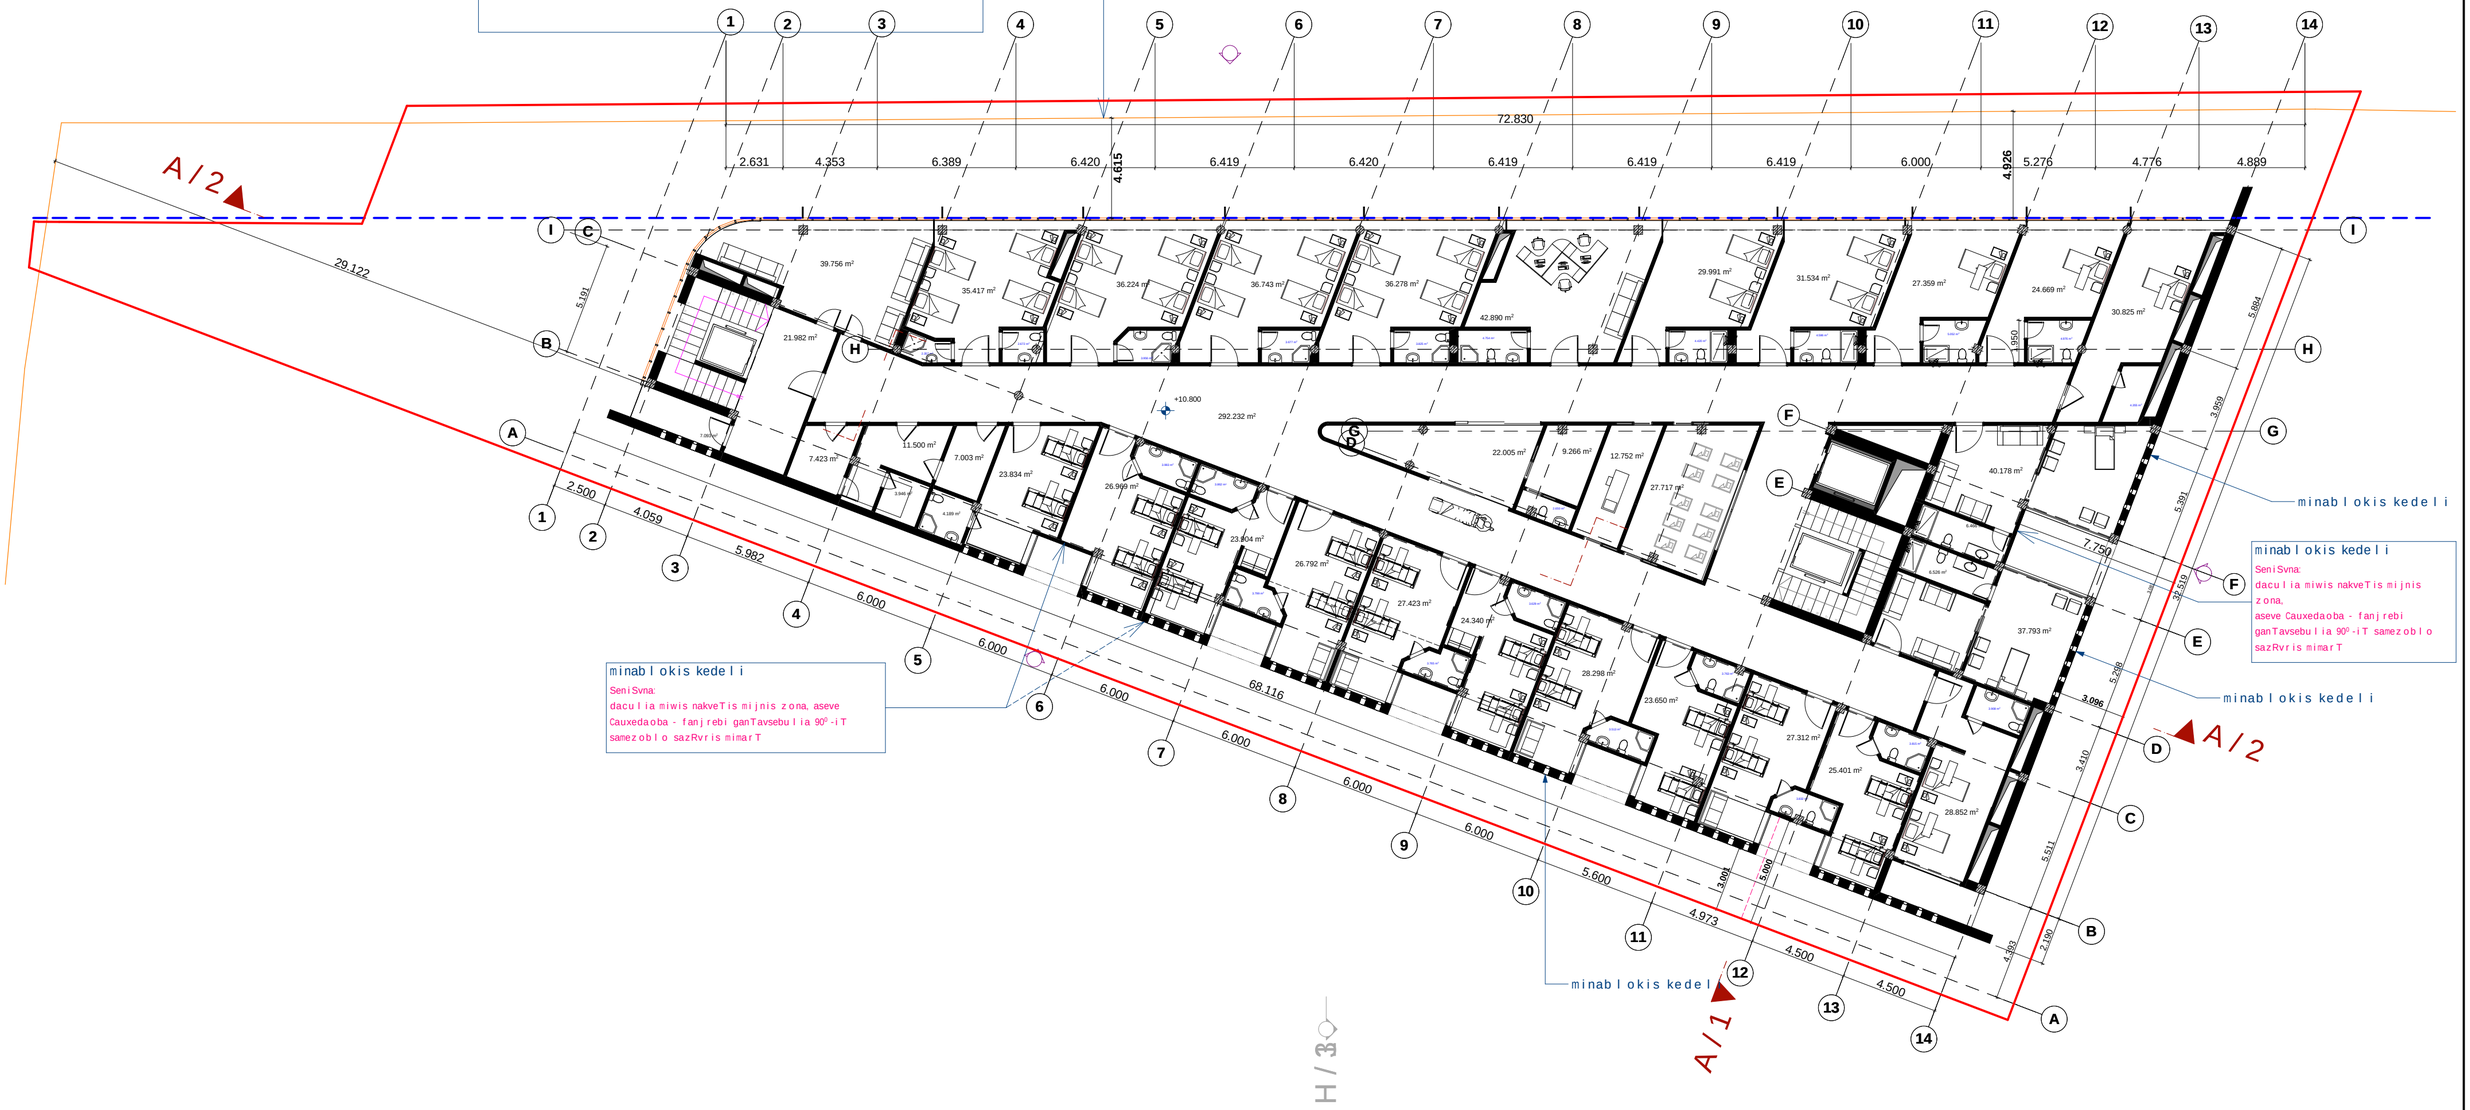

eqsplikacia	gegma +10.800 niSnulze	pr.avtori d.cucqiriZe	saqarTvelo, Tbilisi 012, lublianas q.2/6 tel +995 32 2 532221; 2 532330 დავით გაგუას კლინიკა CLINIC of DAVID GAGUA
wiTelixazi ganaSenianbebis regulirebisxazi xazovani nageboba	scale: 1:100	pr.mT.arqiteqtori d.cucqiriZe Seasrula Seamowma	2015 w. samedicino centri q. Tbilisi, lublianas q. 2/6

xazovani nageboba

SeniSvna:
daculia sanitarul zolSi Senoba-nagebobis daSorebis manZili (aranakleb 3 m-sa), wyalanirebis TviTdeniTi qselebidan, Tanaxmad samSeneblo normebis da wesebisa.
aseve "jorjian yoTer end faueri"-s #1910/09 5.03.2015 werilisa da rekomendaciisa

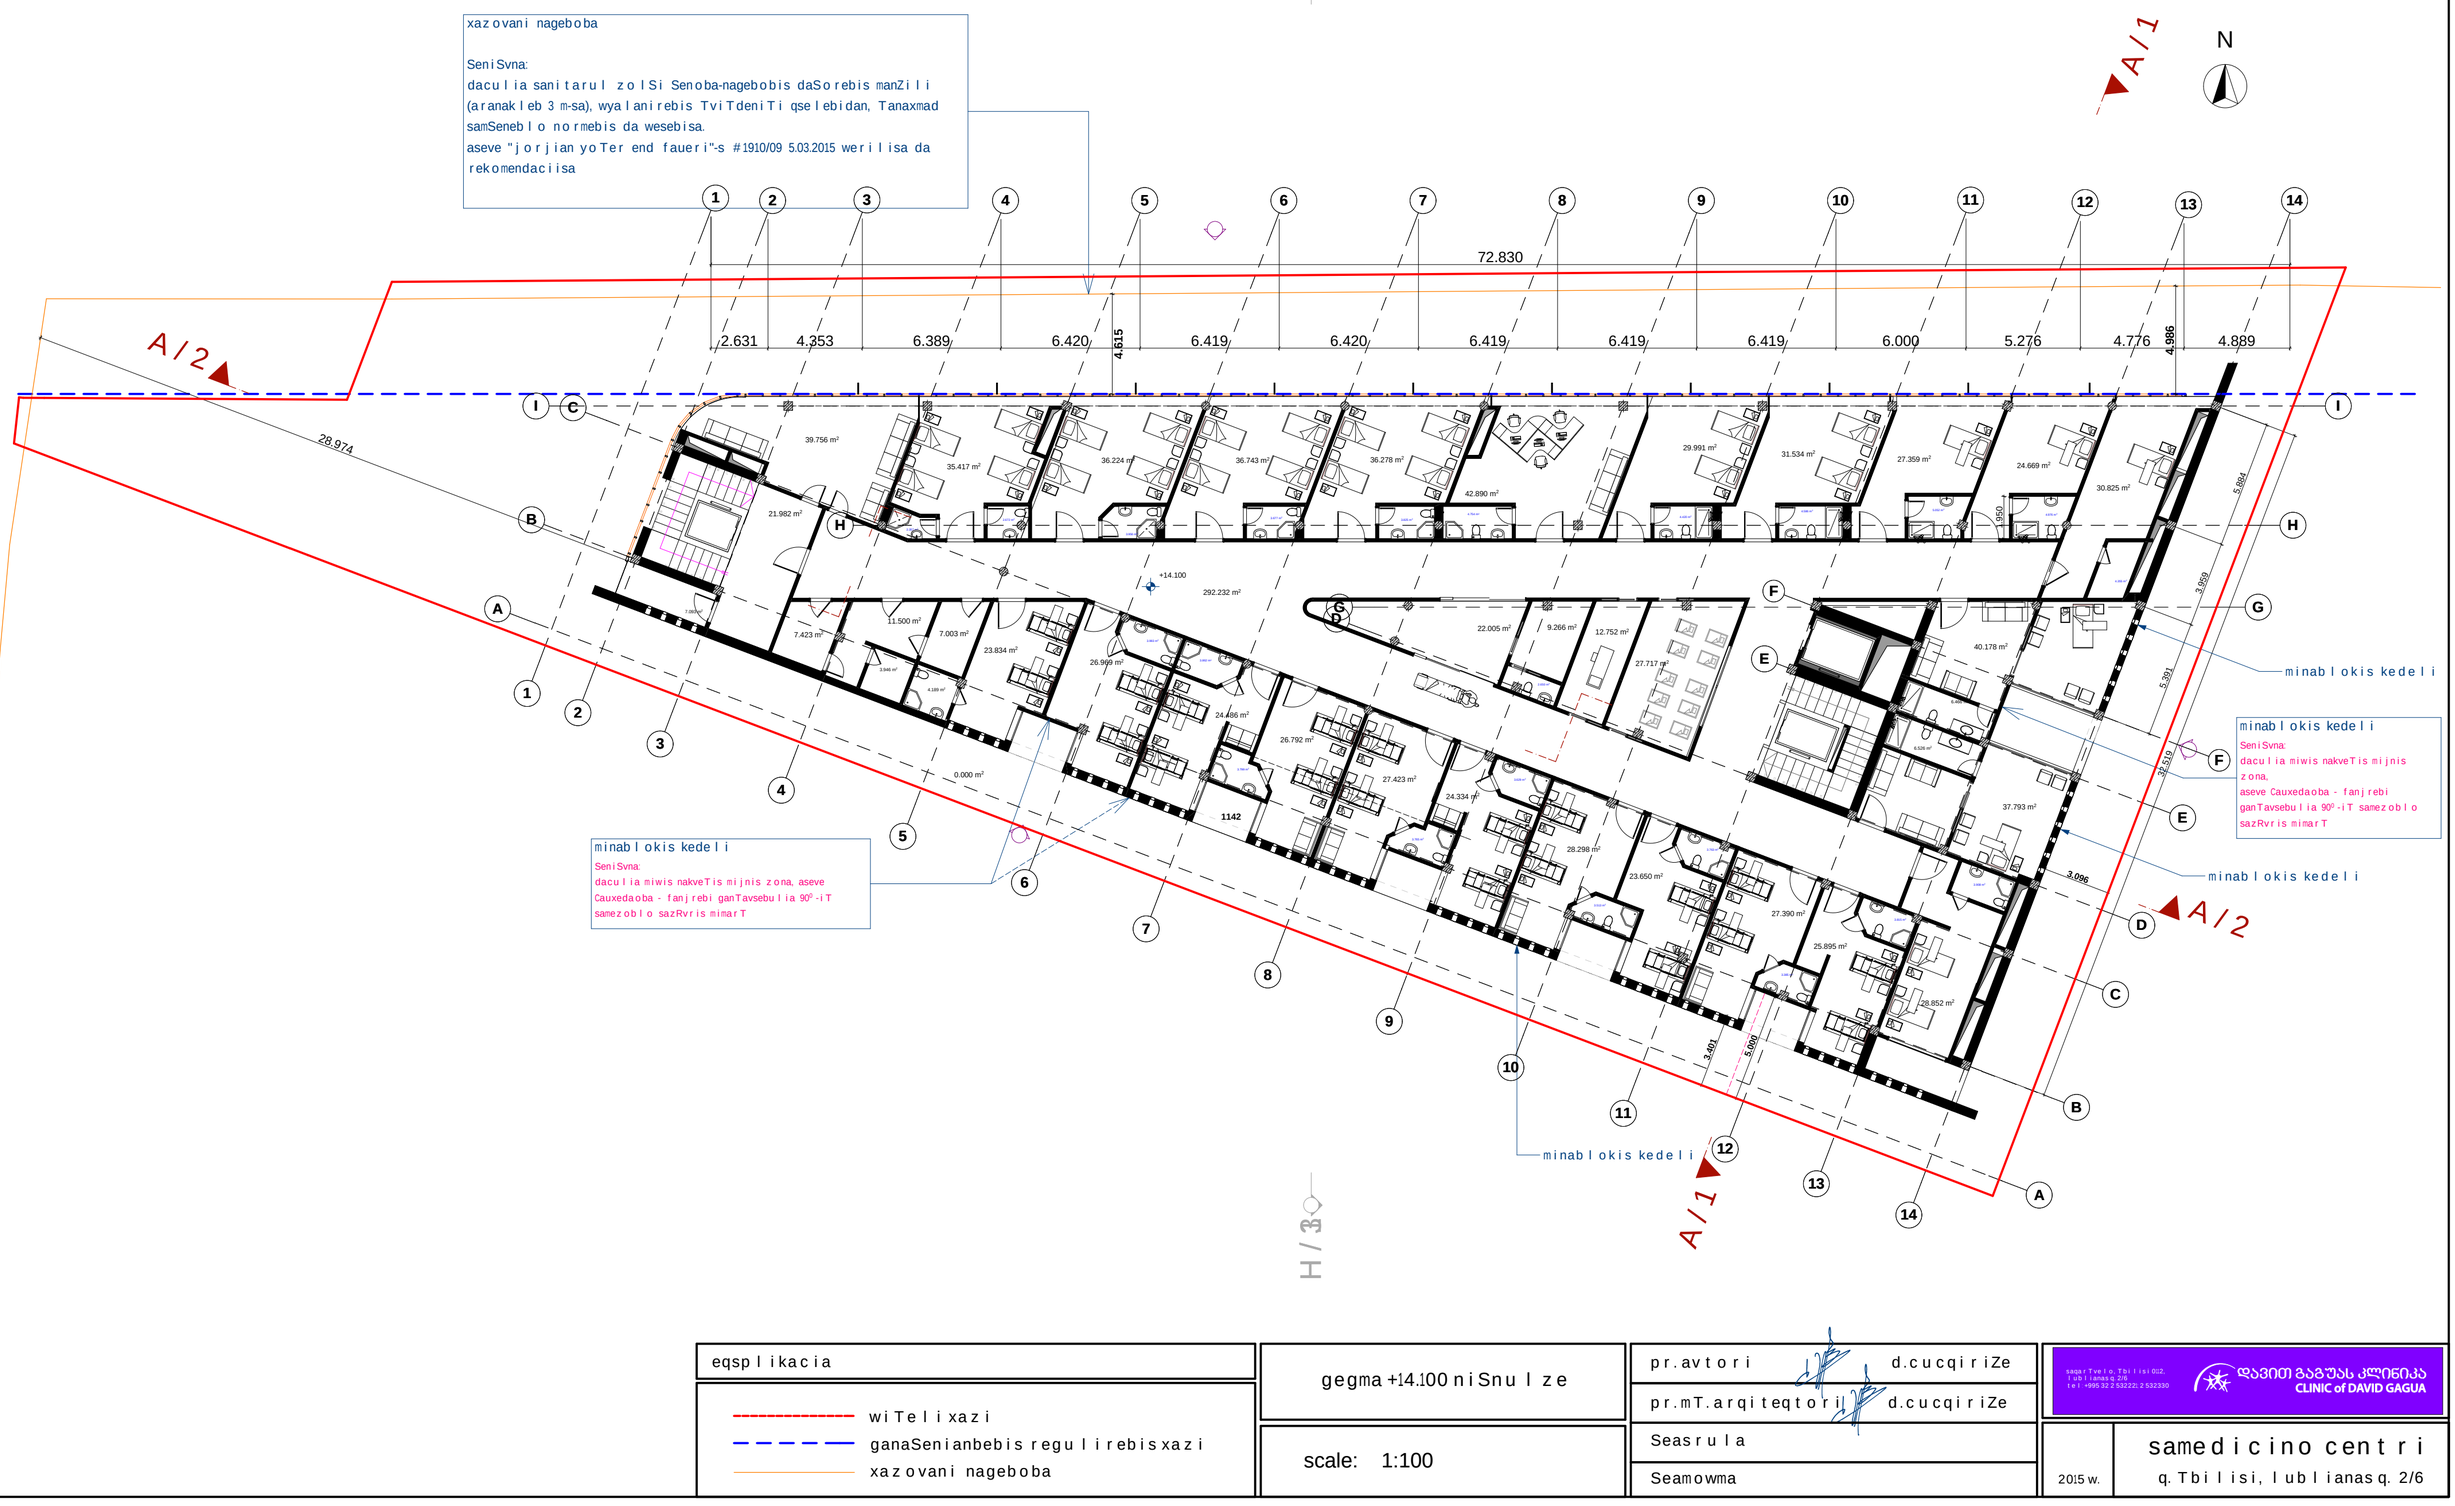

eqsplikacia wiTeli xazi ganaSenianebis regulirebis xazi xazovani nageboba	gegma +14.100 niSnulze scale: 1:100	pr.avtori d.cucqiriZe pr.mT.arqiteqtori d.cucqiriZe Seasrula Seamowma	saqarTvelo, Tbilisi 0112, lublianas q.2/6 tel +995 32 2 532221; 2 532330 დავით გაგუას კლინიკა CLINIC of DAVID GAGUA 2015 w. samedicino centri q. Tbilisi, lublianas q. 2/6

xazovani nageboba

SeniSvna:
daculia sanitarul zolSi Senoba-nagebobis daSorebis manZili (aranakleb 3 m-sa), wyalanirebis TviTdeniTi qselebidan, Tanaxmad samSeneblo normebis da wesebisa.
aseve "jorjian yoTer end faueri"-s #1910/09 5.03.2015 werilisa da rekomendaciisa

minablokis kedeli

SeniSvna:
daculia miwis nakveTis mijnis zona, aseve Cauxedaoba - fanjrebi ganTavsebulia 90° -iT samezoblo sazRvris mimarT

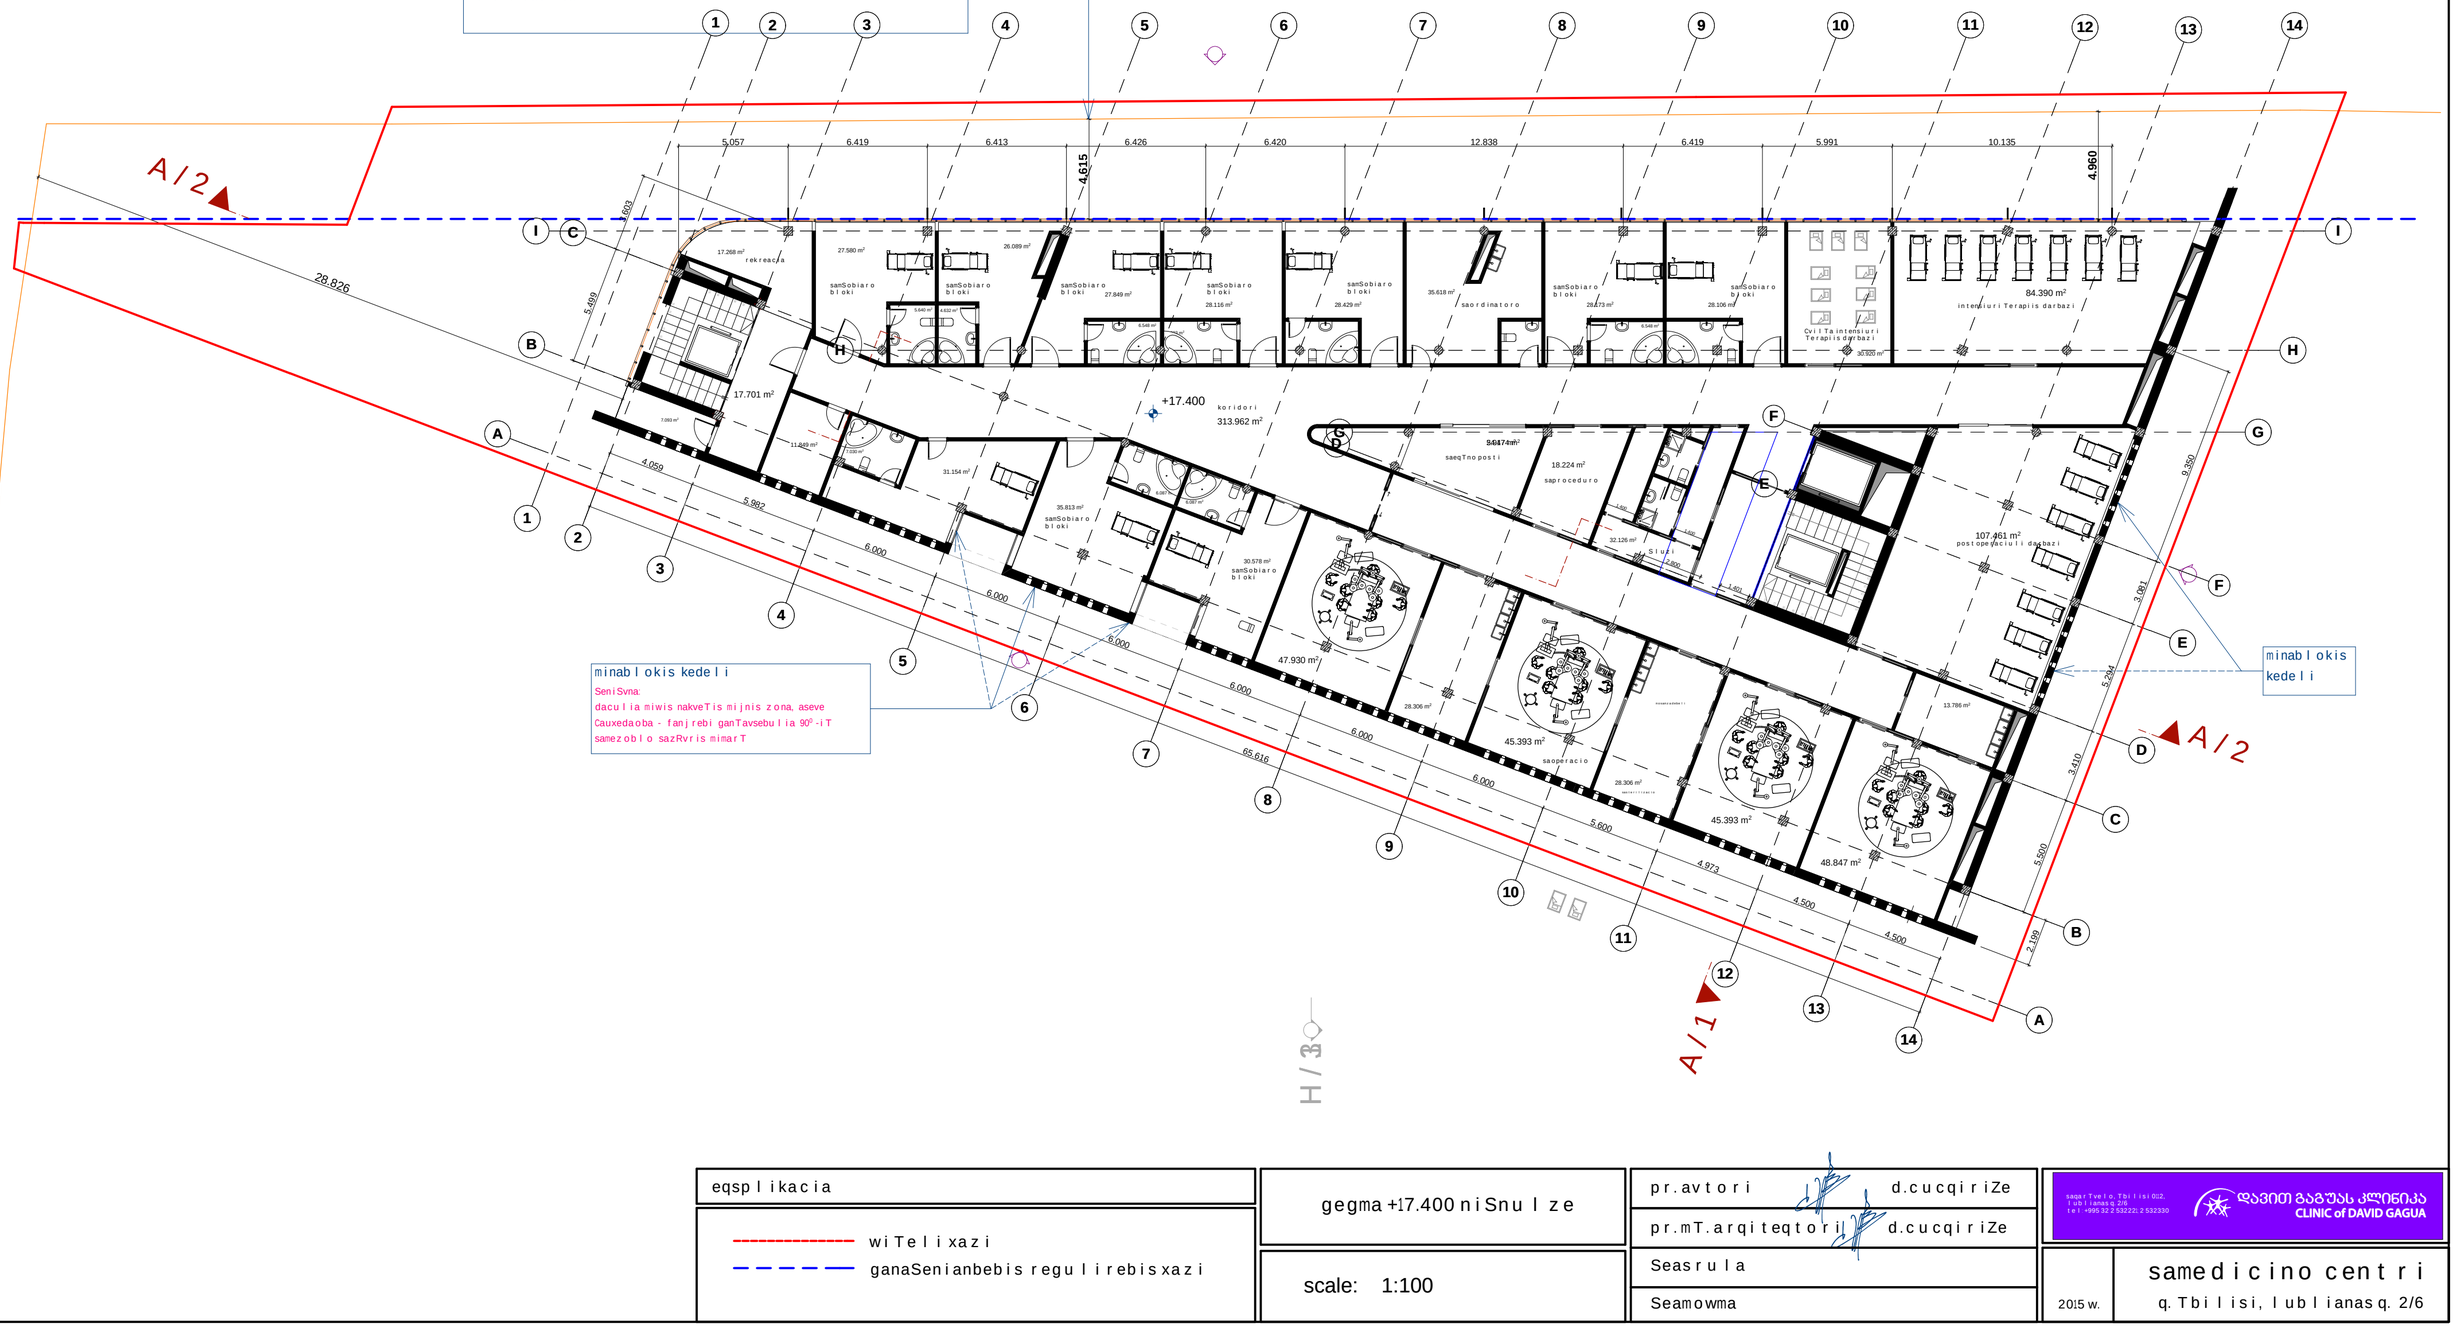

eqsplikacia wiTeli xazi ganaSenianbebis regulirebis xazi	gegma +17.400 niSnulze scale: 1:100	pr.avtori d.cucqiriZe pr.mT.arqiteqtori d.cucqiriZe Seasrula Seamowma	saqarTvelo, Tbilisi 0112, lublianas q.2/6 tel +995 32 2 532221; 2 532330 დავით გაგუას კლინიკა CLINIC of DAVID GAGUA 2015 w.

samedicino centri

q. Tbilisi, lublianas q. 2/6

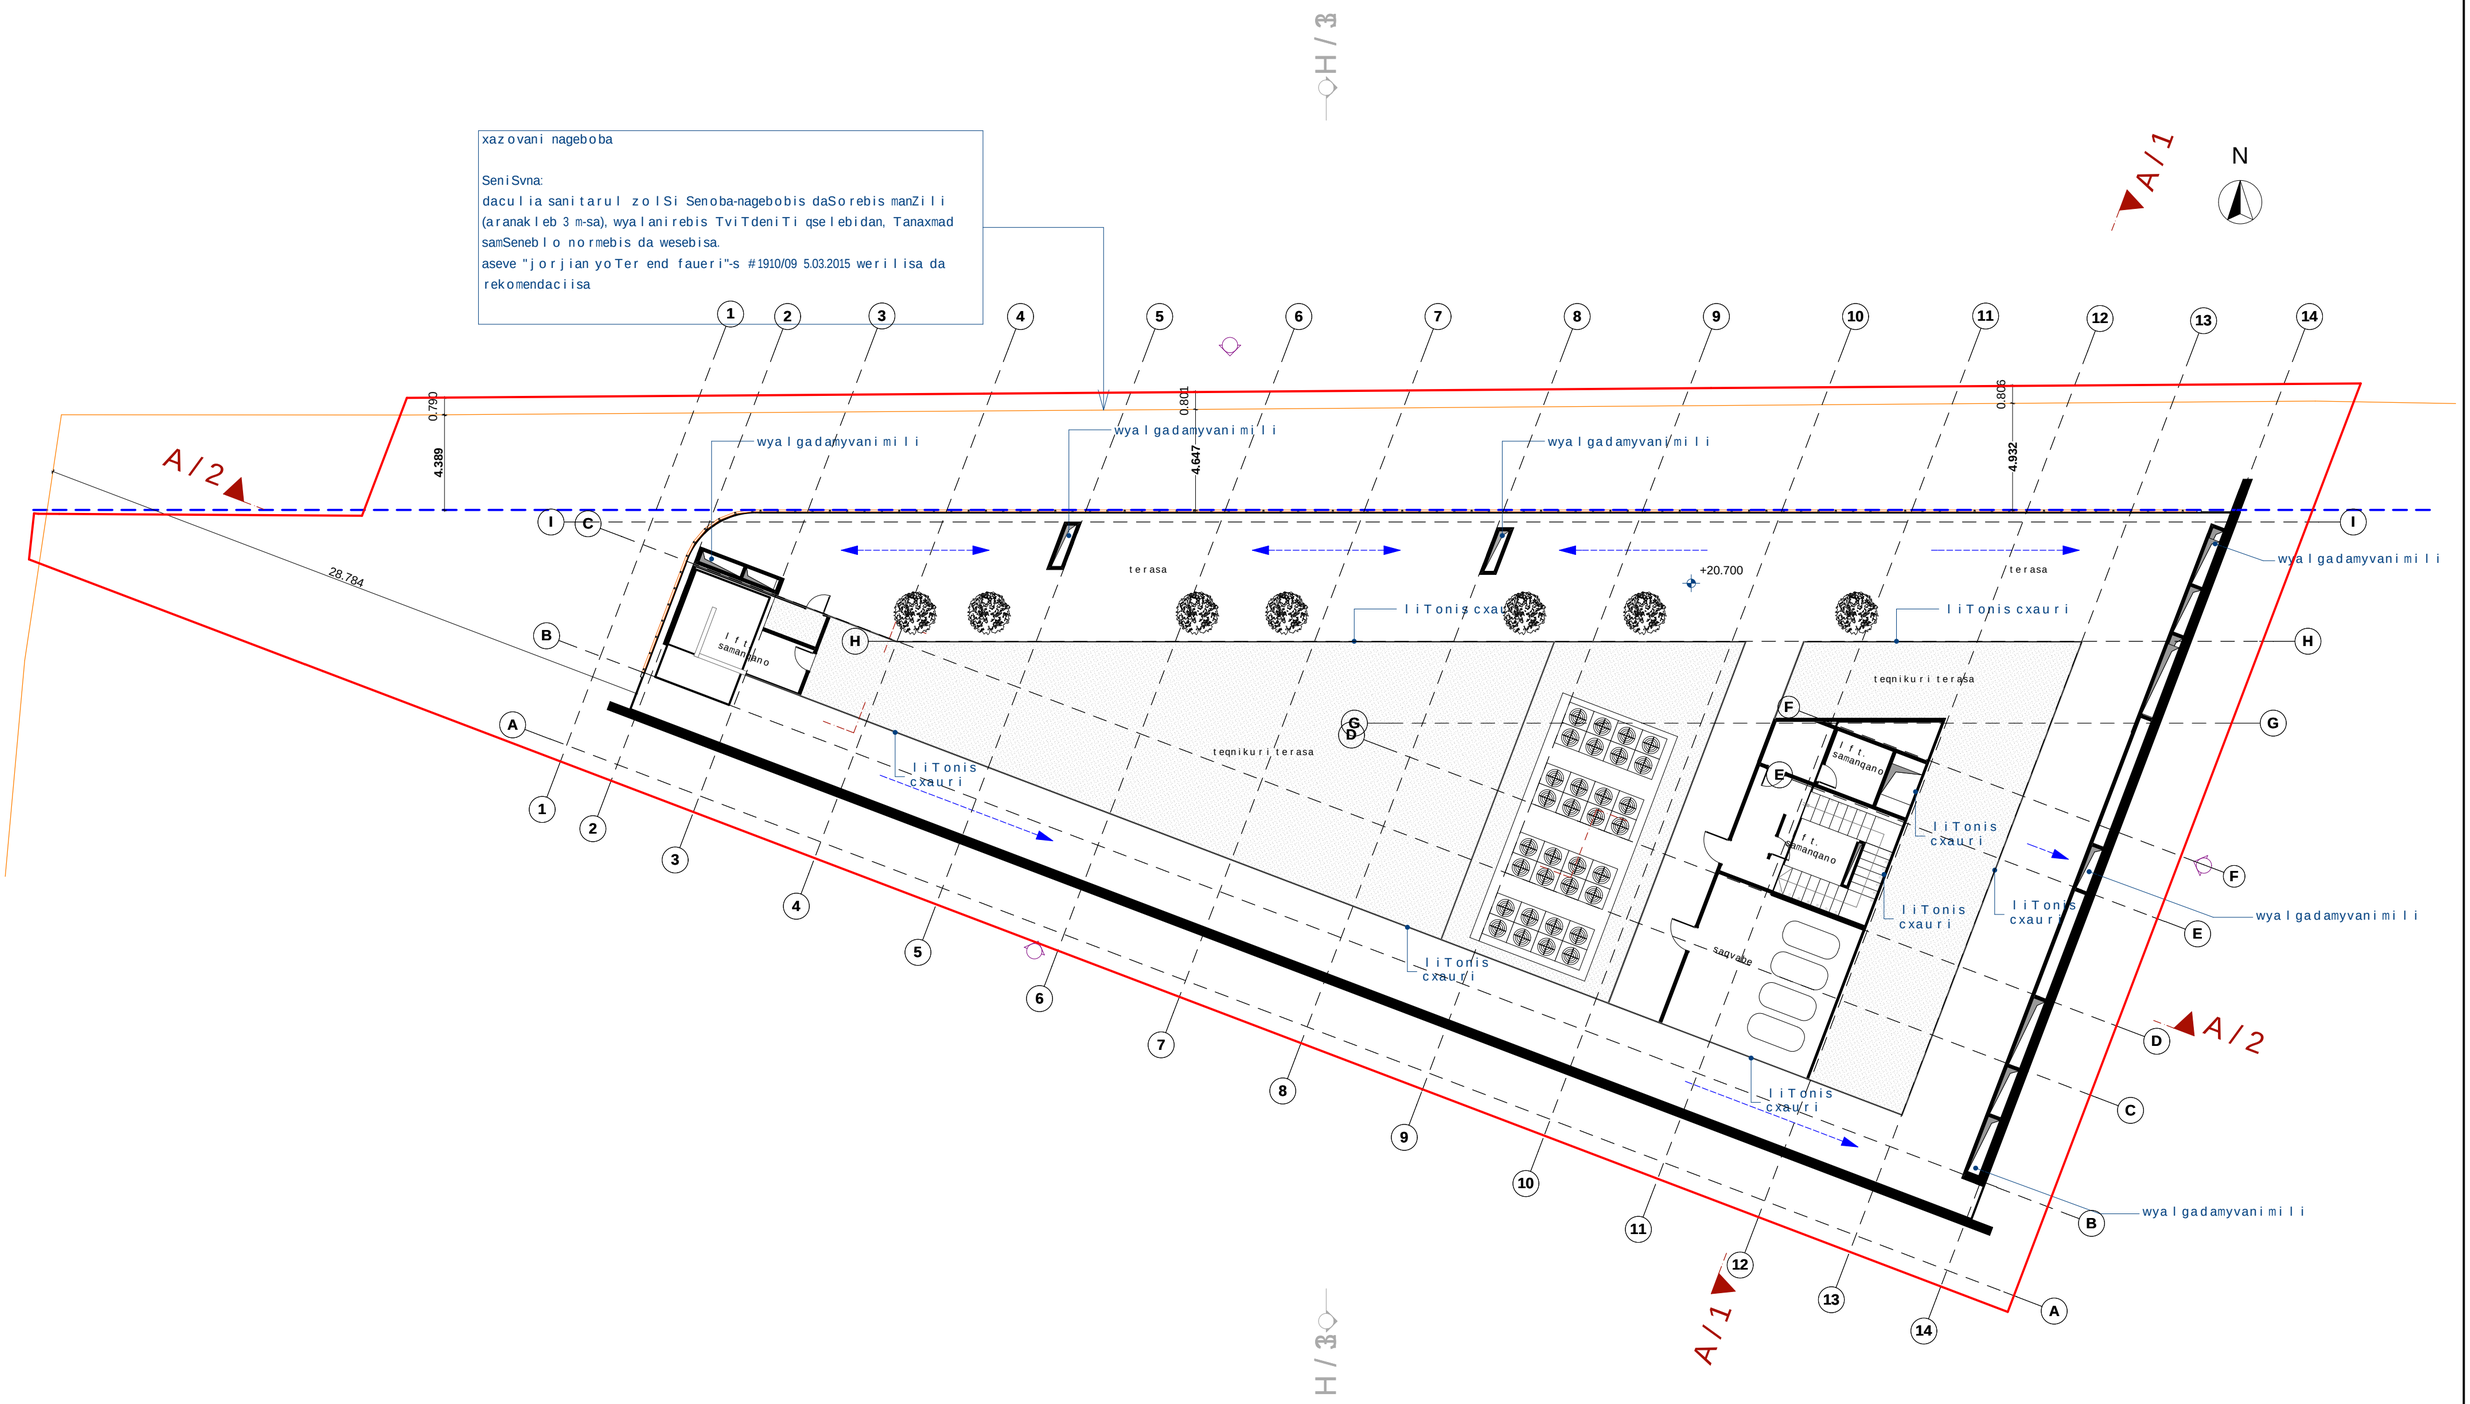

eqsplikacia	saxuravis gegma +20.700 niSnulze	pr.avtori d.cucqiriZe	saqarTvelo, Tbilisi 0112, lublianas q. 2/6 tel: +995 32 2 532221; 2 532330 — დავით გაგუას კლინიკა CLINIC of DAVID GAGUA
wiTelixazi		pr.mT.arqiteqtori d.cucqiriZe	
ganaSenianbebis regulirebis xazi	scale: 1:100	Seasrula	samedicino centri
		Seamowma	2015 w. q. Tbilisi, lublianas q. 2/6