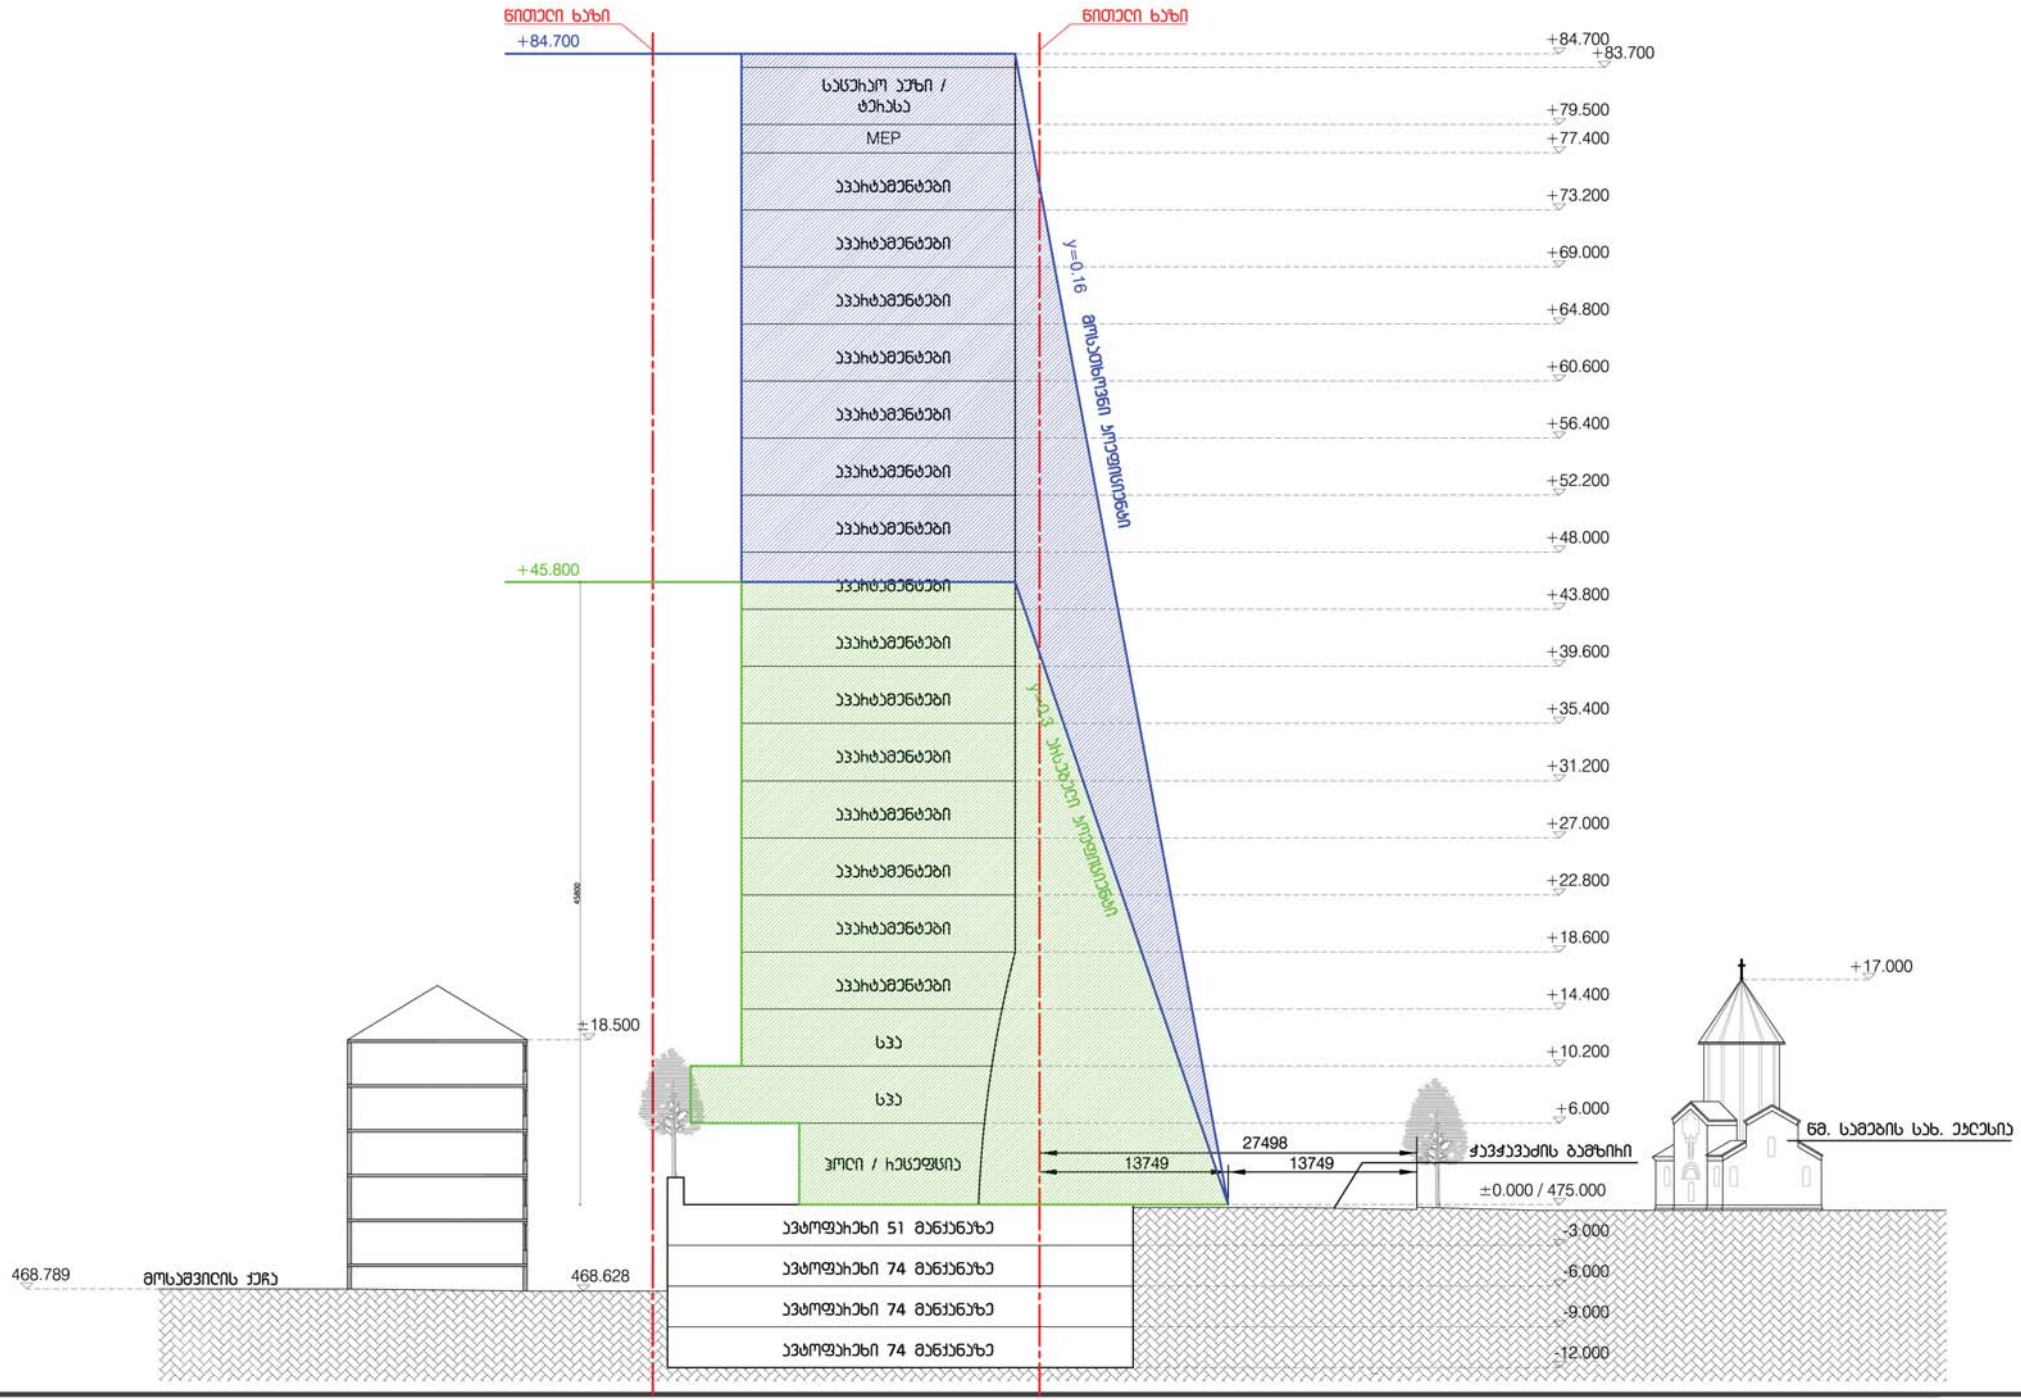

DEPHANI
ARCHITECTURE & DESIGN

სიმაღლის დიაგრამა
აპარტამენტების ნაწილი ქალაქის ბაზრის მხრიდან

Redix

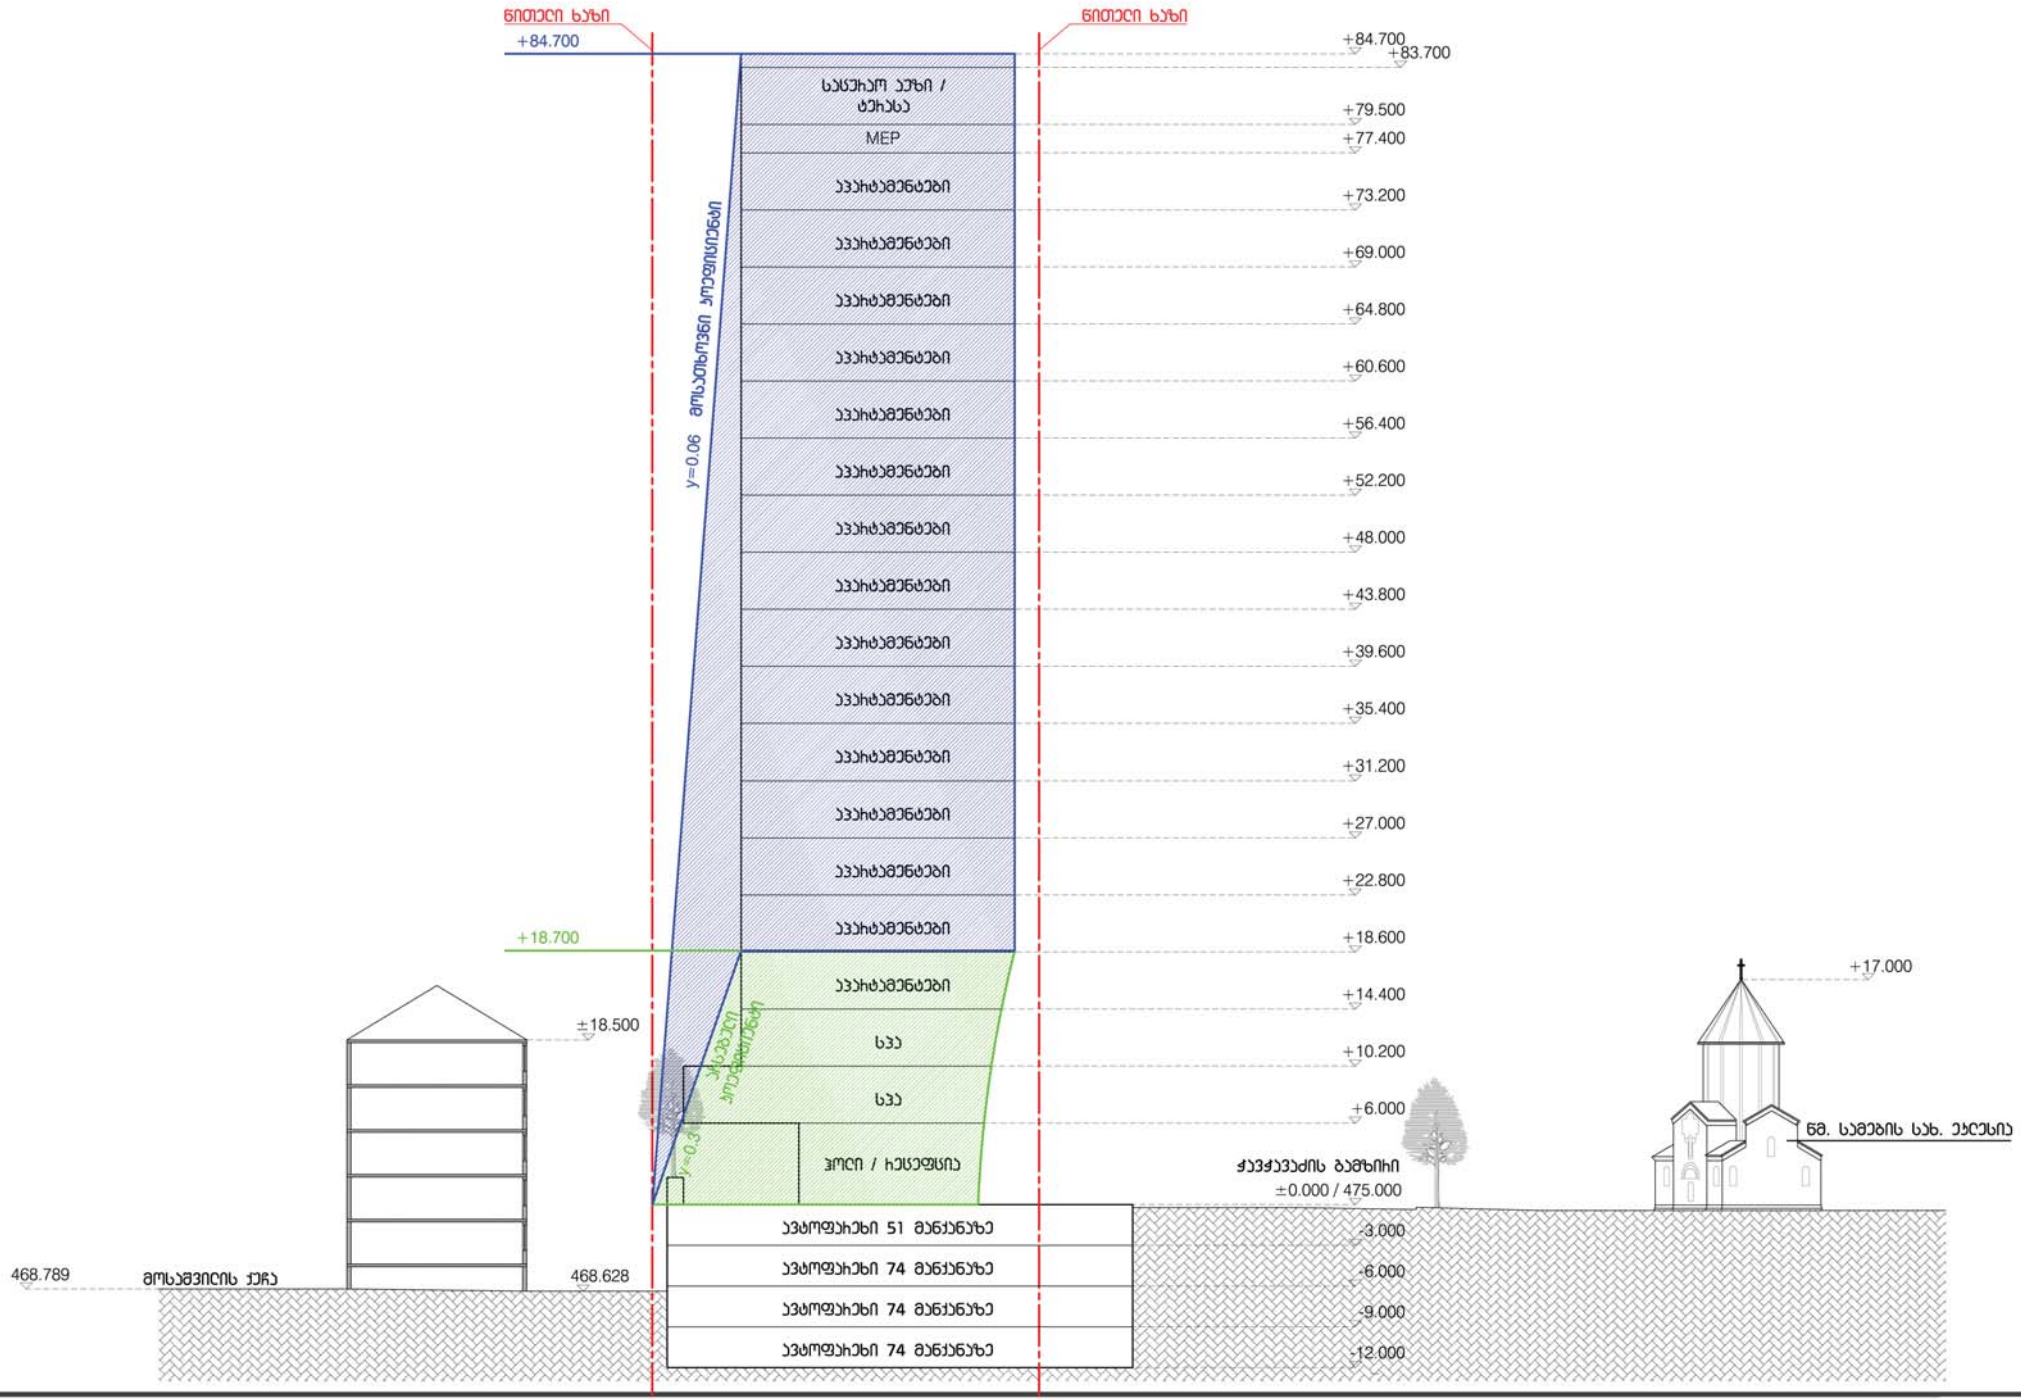

DEPHANI
ARCHITECTURE & DESIGN

სიმაღლის დიაგრამა
აპარტამენტების ნაწილი მოსაშვილის ქუჩის მხრიდან

Redix