გენგეგმა
მ 1:500

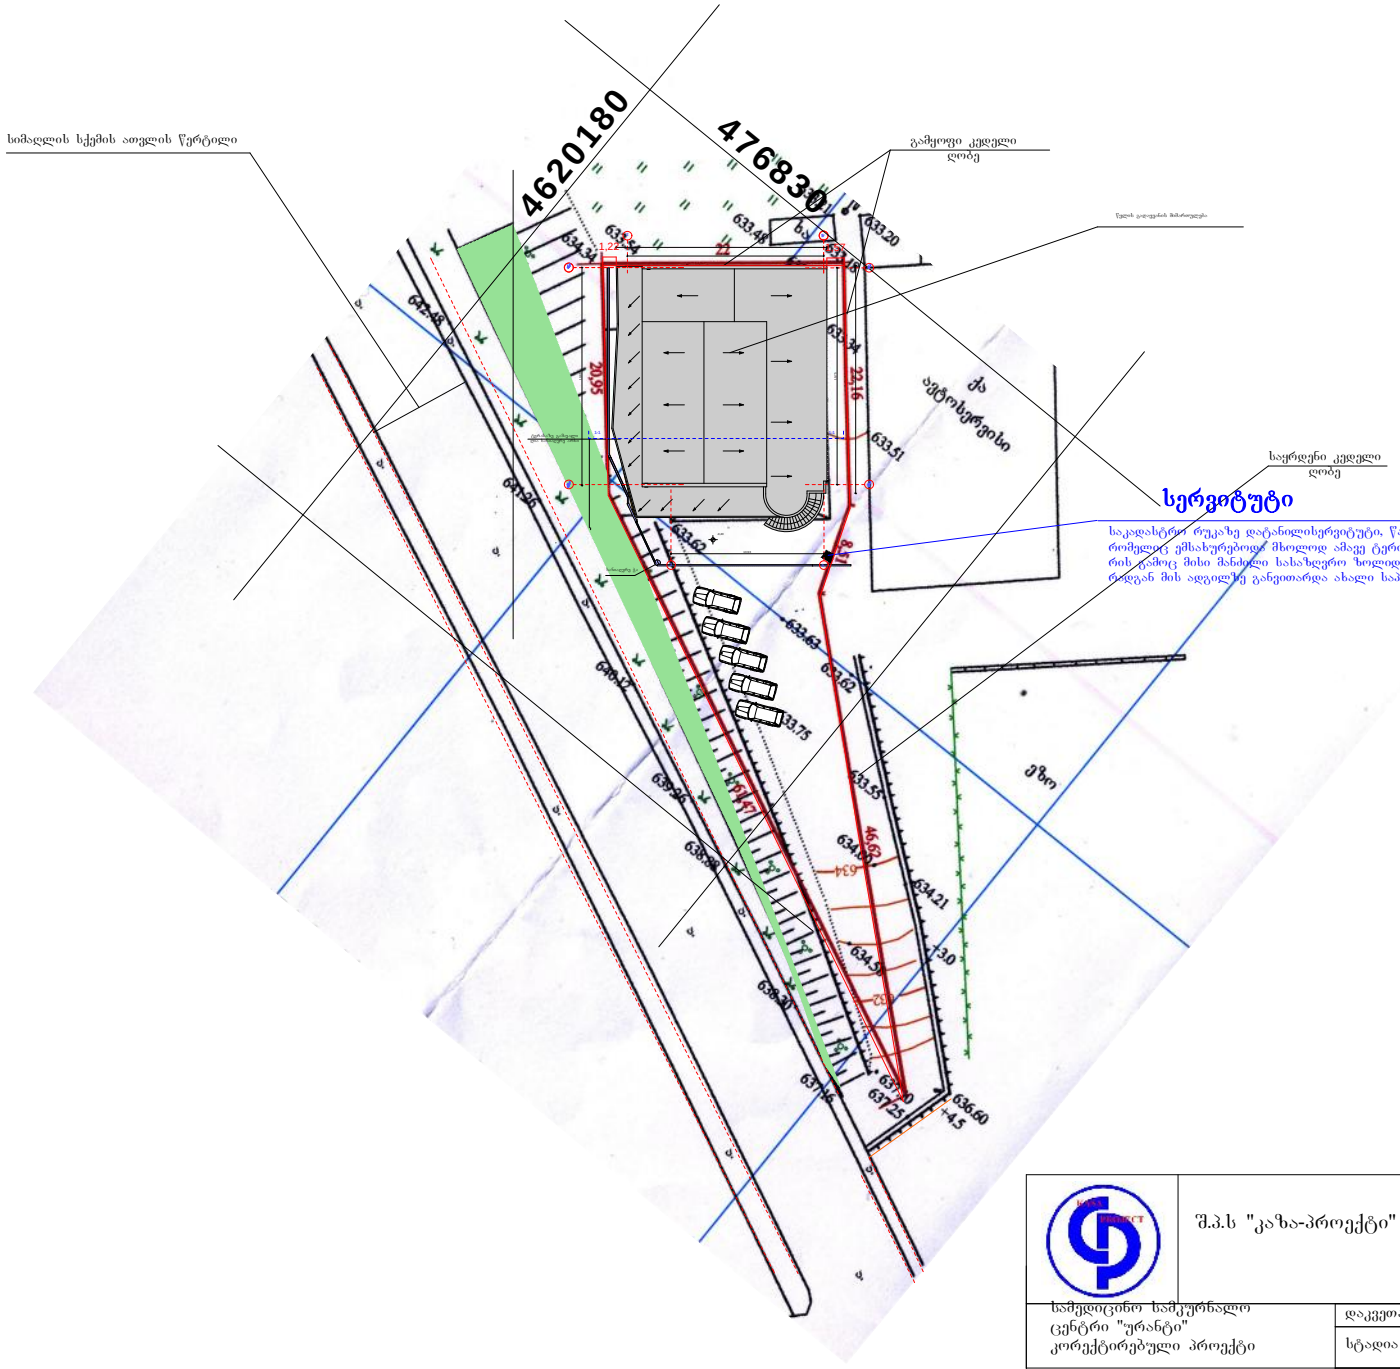

შ.პ.ს "კაზა-პროექტი"		თანამდებობა	ხელმოწერა	გვარი	ფურცელი
		დირექტორი		გ.გოგრიჭიანი	№
		პრ.მთ.არქ.		გ.გოგრიჭიანი	ფურცელი
		მთ. ავტორი		გ.გოგრიჭიანი	№
სამედიცინო სამკურნალო ცენტრი "ურანტი" კორექტირებული პროექტი	დაკვეთა №				მაშტაბი
	სტადია	შეასრულა		ნ. გაბუნია	1:500
გენგეგმა	ტ.პ				