საქართველოს

ქ. თბილისის მერია


სსიპ თბილისის არქიტექტურის სამსახური

ქ. თბილისი, სანდრო ეულის ქუჩა №5, 4170 კვ.მ არასასოფლო-სამეურნეო დანიშნულების მიწის ნაკვეთის
ბ ე ბ მ ა
საფუძველი:

სამსახურის უფროსი
/ბ. გოგოლაშვილი /.


სიტუაციური სქემა

მ. 1:2000

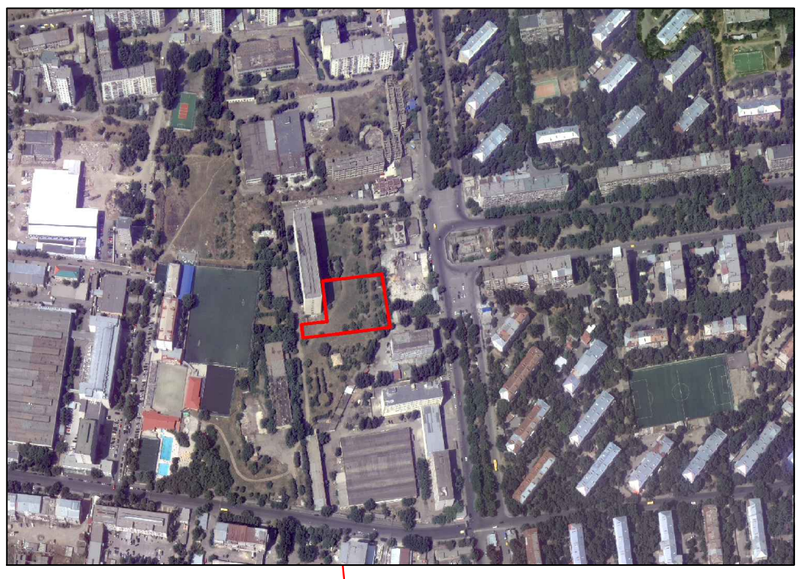

ქალაქმებმარების განყოფილება

განყოფილების უფროსი:		ნ. გვენცაძე
მთავარი სპეციალისტი:		
საინვესტიციო განყოფილება		
განყოფილების უფროსი:		
მთავარი სპეციალისტი:		
მიწის ნაკვეთის ფუნქცია და ქალაქმშენებლობითი პირობების პარამეტრები		

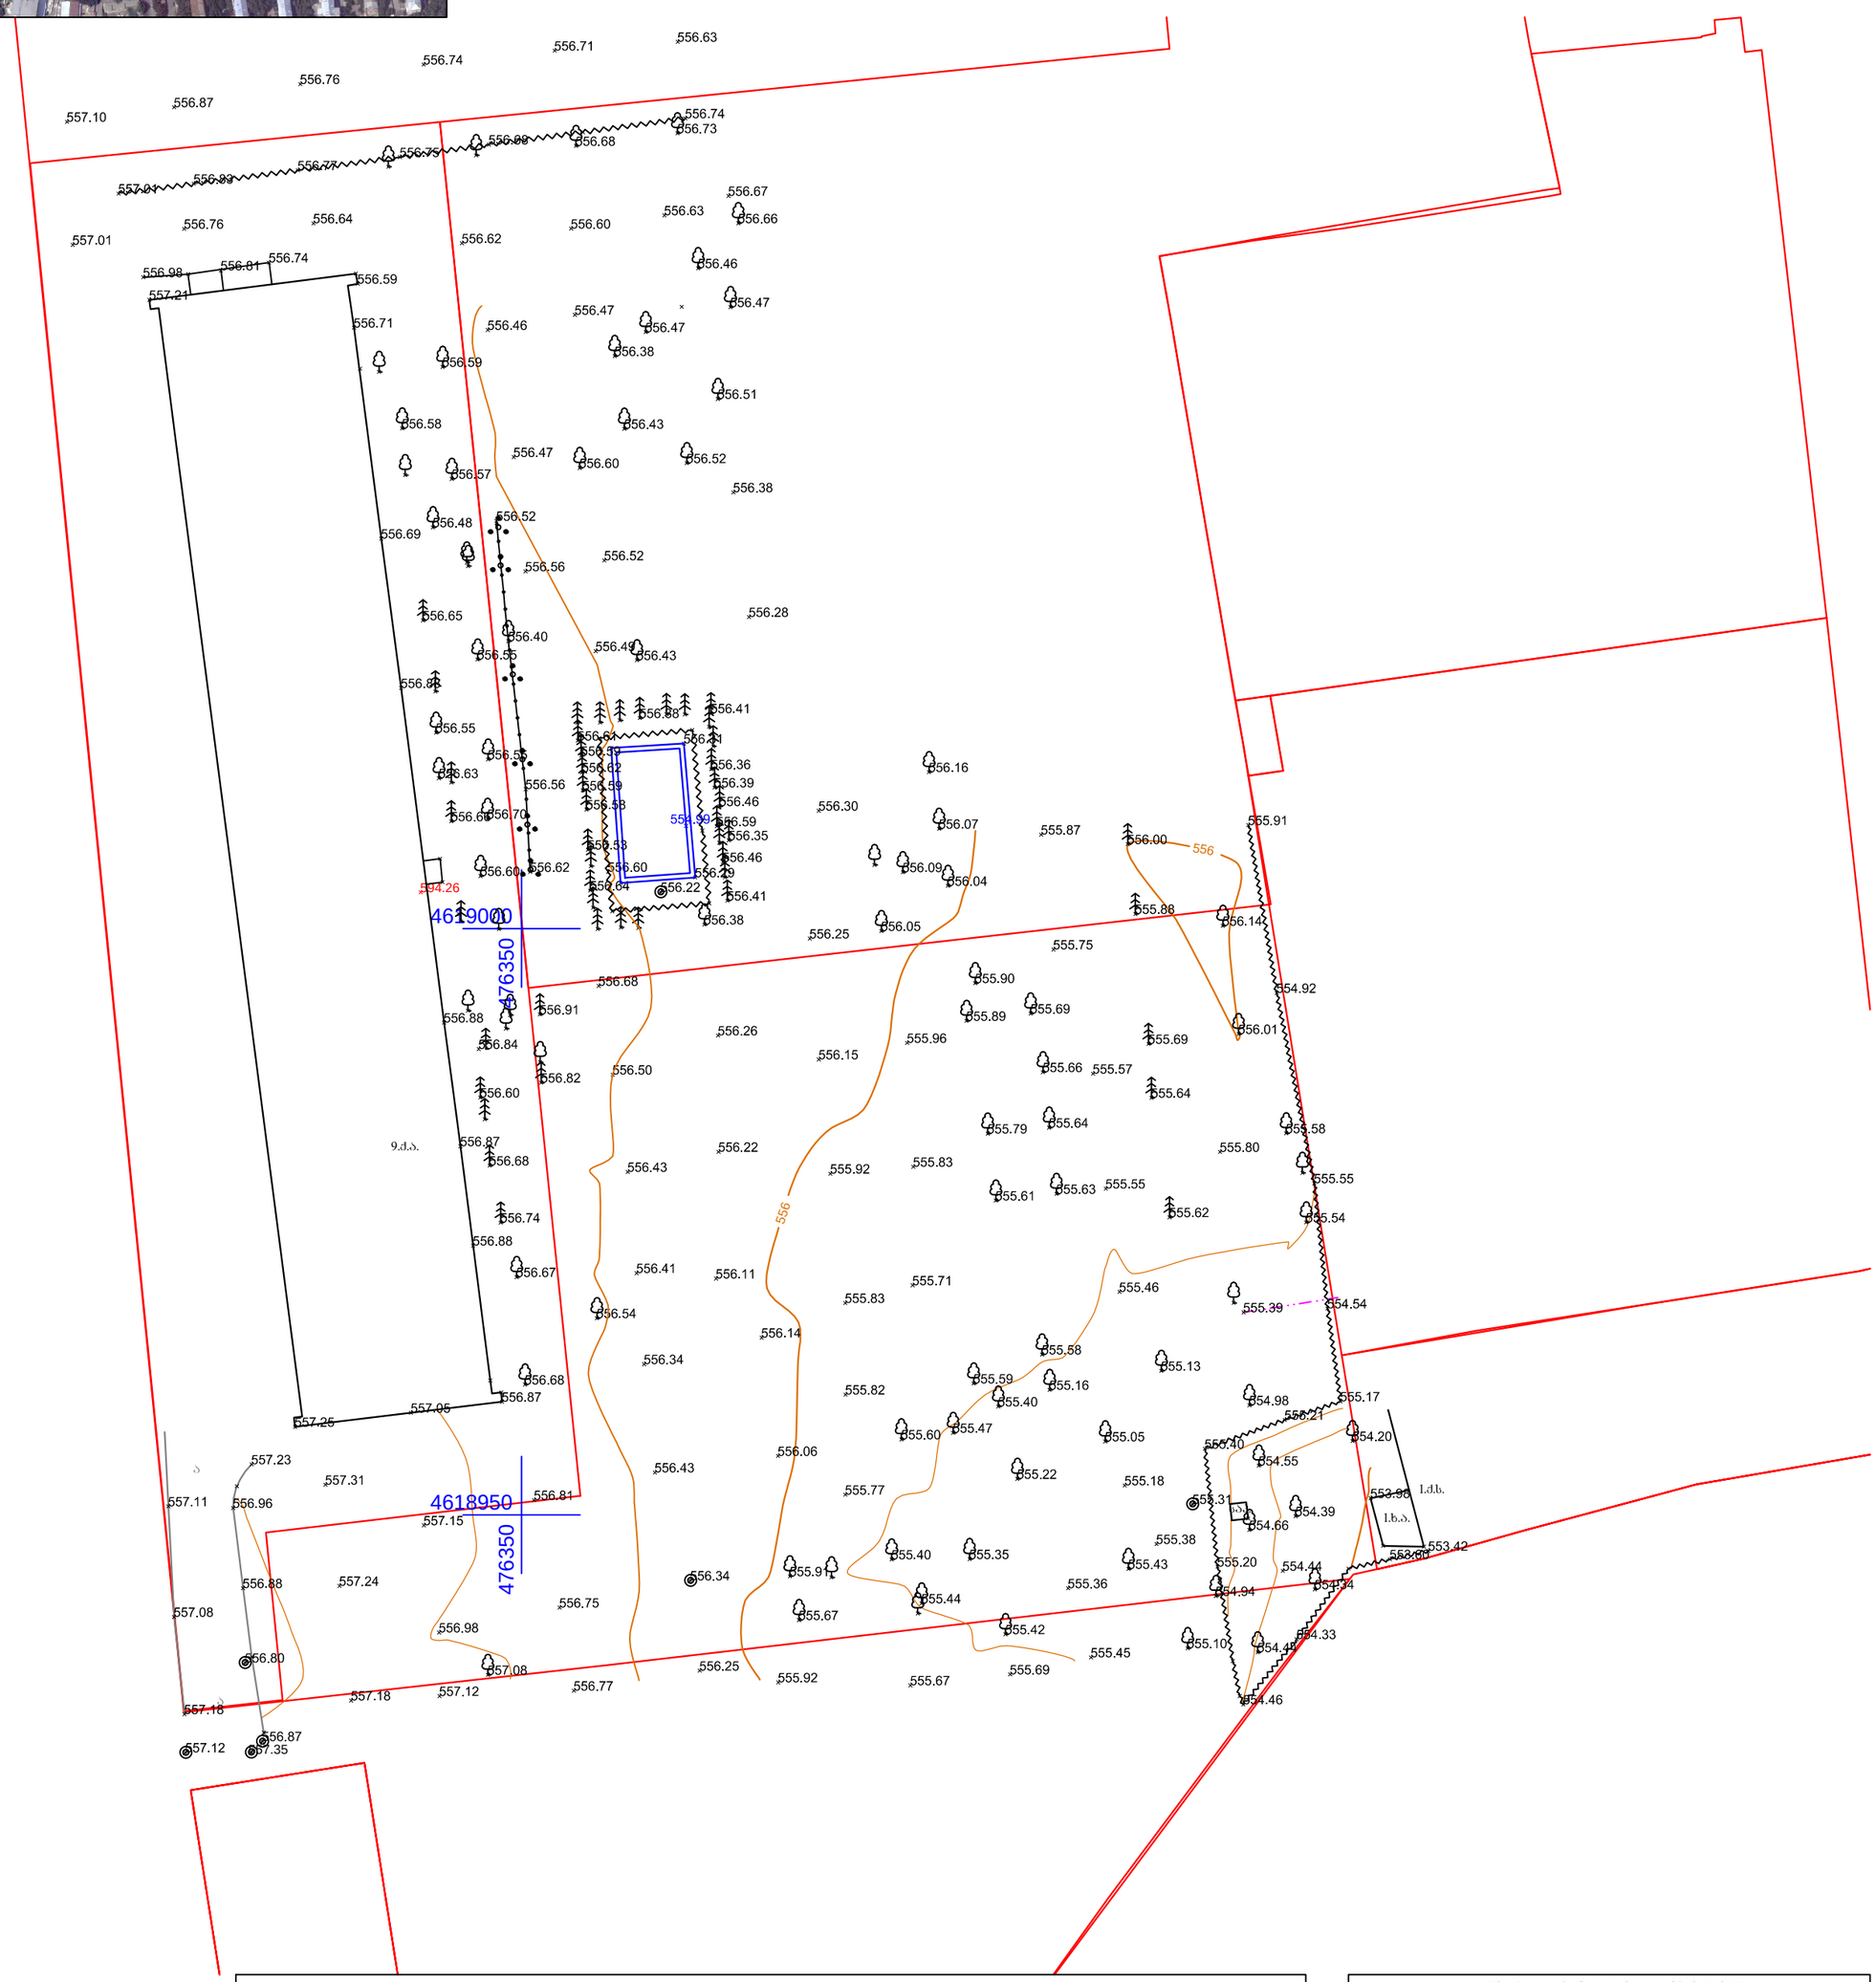

პირობითი აღნიშვნები

- ნაკვეთის საზღვარი
- ასფალტირებული გზა
- რკინის მილი
- ღიობების ღობე
- საძეთვალყურეო ჭა
- ხეები
- UTM- საკოორდინატო სისტემა
- შენობა
- ბუჩქნარი

შპს „ტერაბრაფიკი“		
დირექტორი		შ. შხაკაძე
კომპიუტერული უზრუნველყოფა		ი. თალაკვაძე
აზომვა შეასრულა		ვ. თაფლაძე
დამკვეთი		
მასშტაბი 1:500	11.02.2015	