გენგეგმა

მ 1:500

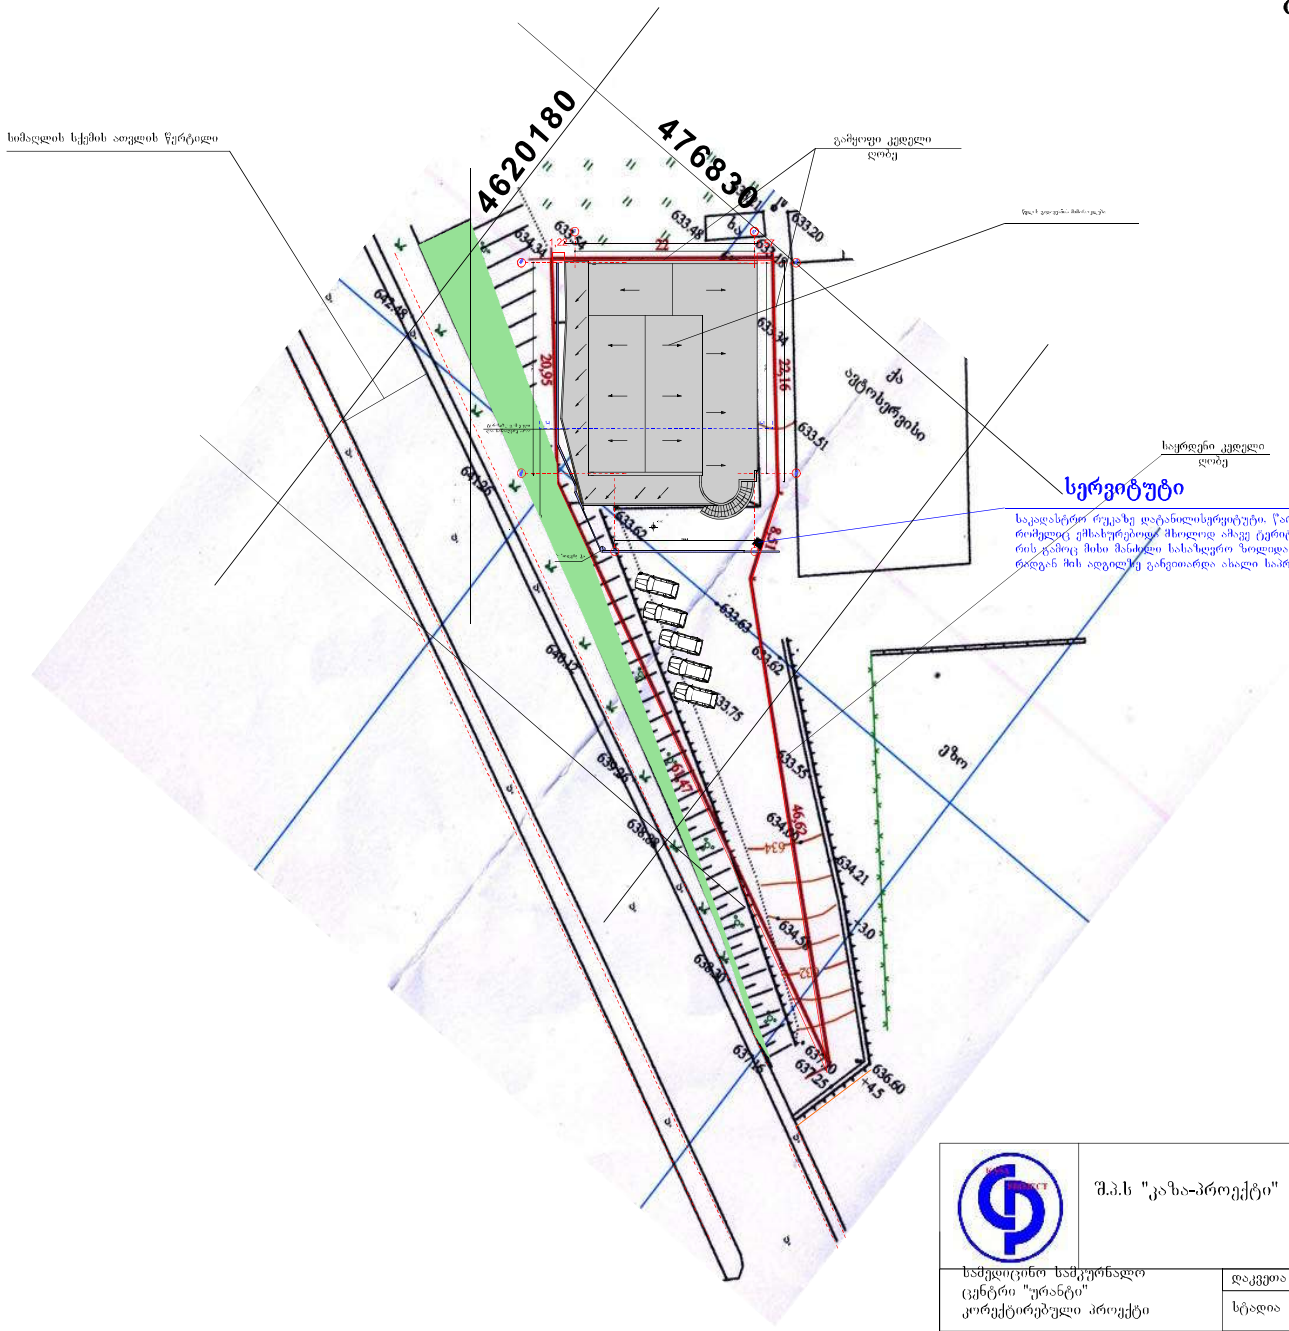

შ.პ.ს "კაზა-პროექტი"		თანამდებობა	ხელმოწერა	გვარი	ფურცელი
		დირექტორი		გ.გოგრიჭიანი	№
		პრ.მთ.არქ.		გ.გოგრიჭიანი	ფურცელი
		მთ. ავტორი		გ.გოგრიჭიანი	№
სამედიცინო სამკურნალო ცენტრი "ურანტი" კორექტირებული პროექტი	დაკვეთა №				მაშტაბი
	სრადია	შემსრულა		ნ. გაბუნია	1:500
გენგეგმა	ტ-პ				

სიმაღლის განმსაზღვრელი გრაფიკი

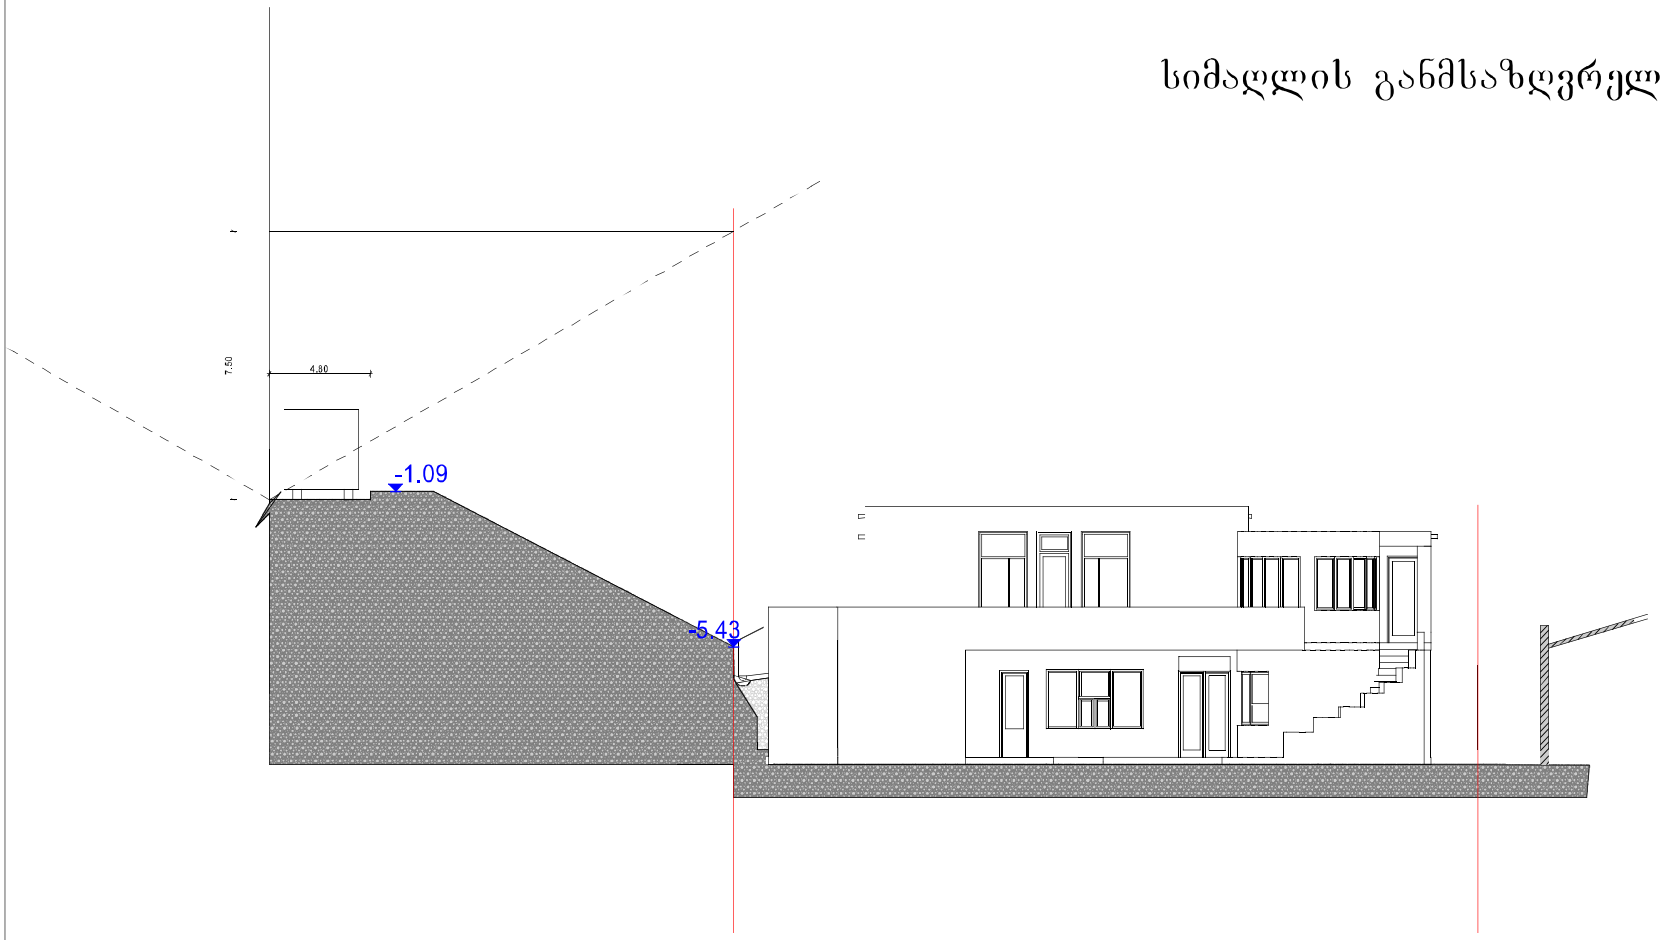

შ.პ.ს "კახა-პროექტი"		თანამდებობა	ხელმოწერა	გვარი	ფურცელი
		დირექტორი		გეგმარჩიანი	№
		პრ.მთ.არქ.		გეგმარჩიანი	ფურცელი
		მთ. ავტორი		გეგმარჩიანი	№
სამედიცინო სამკურნალო ცენტრი "ურანჩა" კორექტირების პროექტი	დოკუმენტის №				მასშტაბი
	სტადია	შესრულა		ნ. გაბუნია	1:150
გრაფიკი სიმაღლის	წ.პ				