

საკადასტრო
ტერიტორიის მთავრის სამსახურის ტერიტორიული ბიურო
ტერიტორიის ადმინისტრაციის სამსახური

გეგმა

მოზარეების გამზირის დასაწყისში,ავტოგასამართი
სადგურის მიმდებარედ
მიწის ნაკვეთის ფართობი 16070 კვმ.
მესაკუთრე: შპს „აბსო„

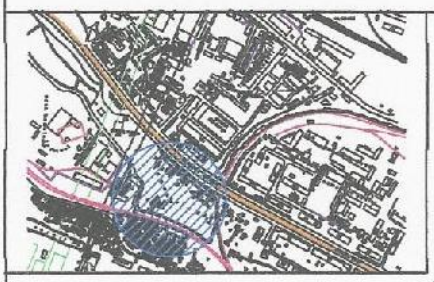

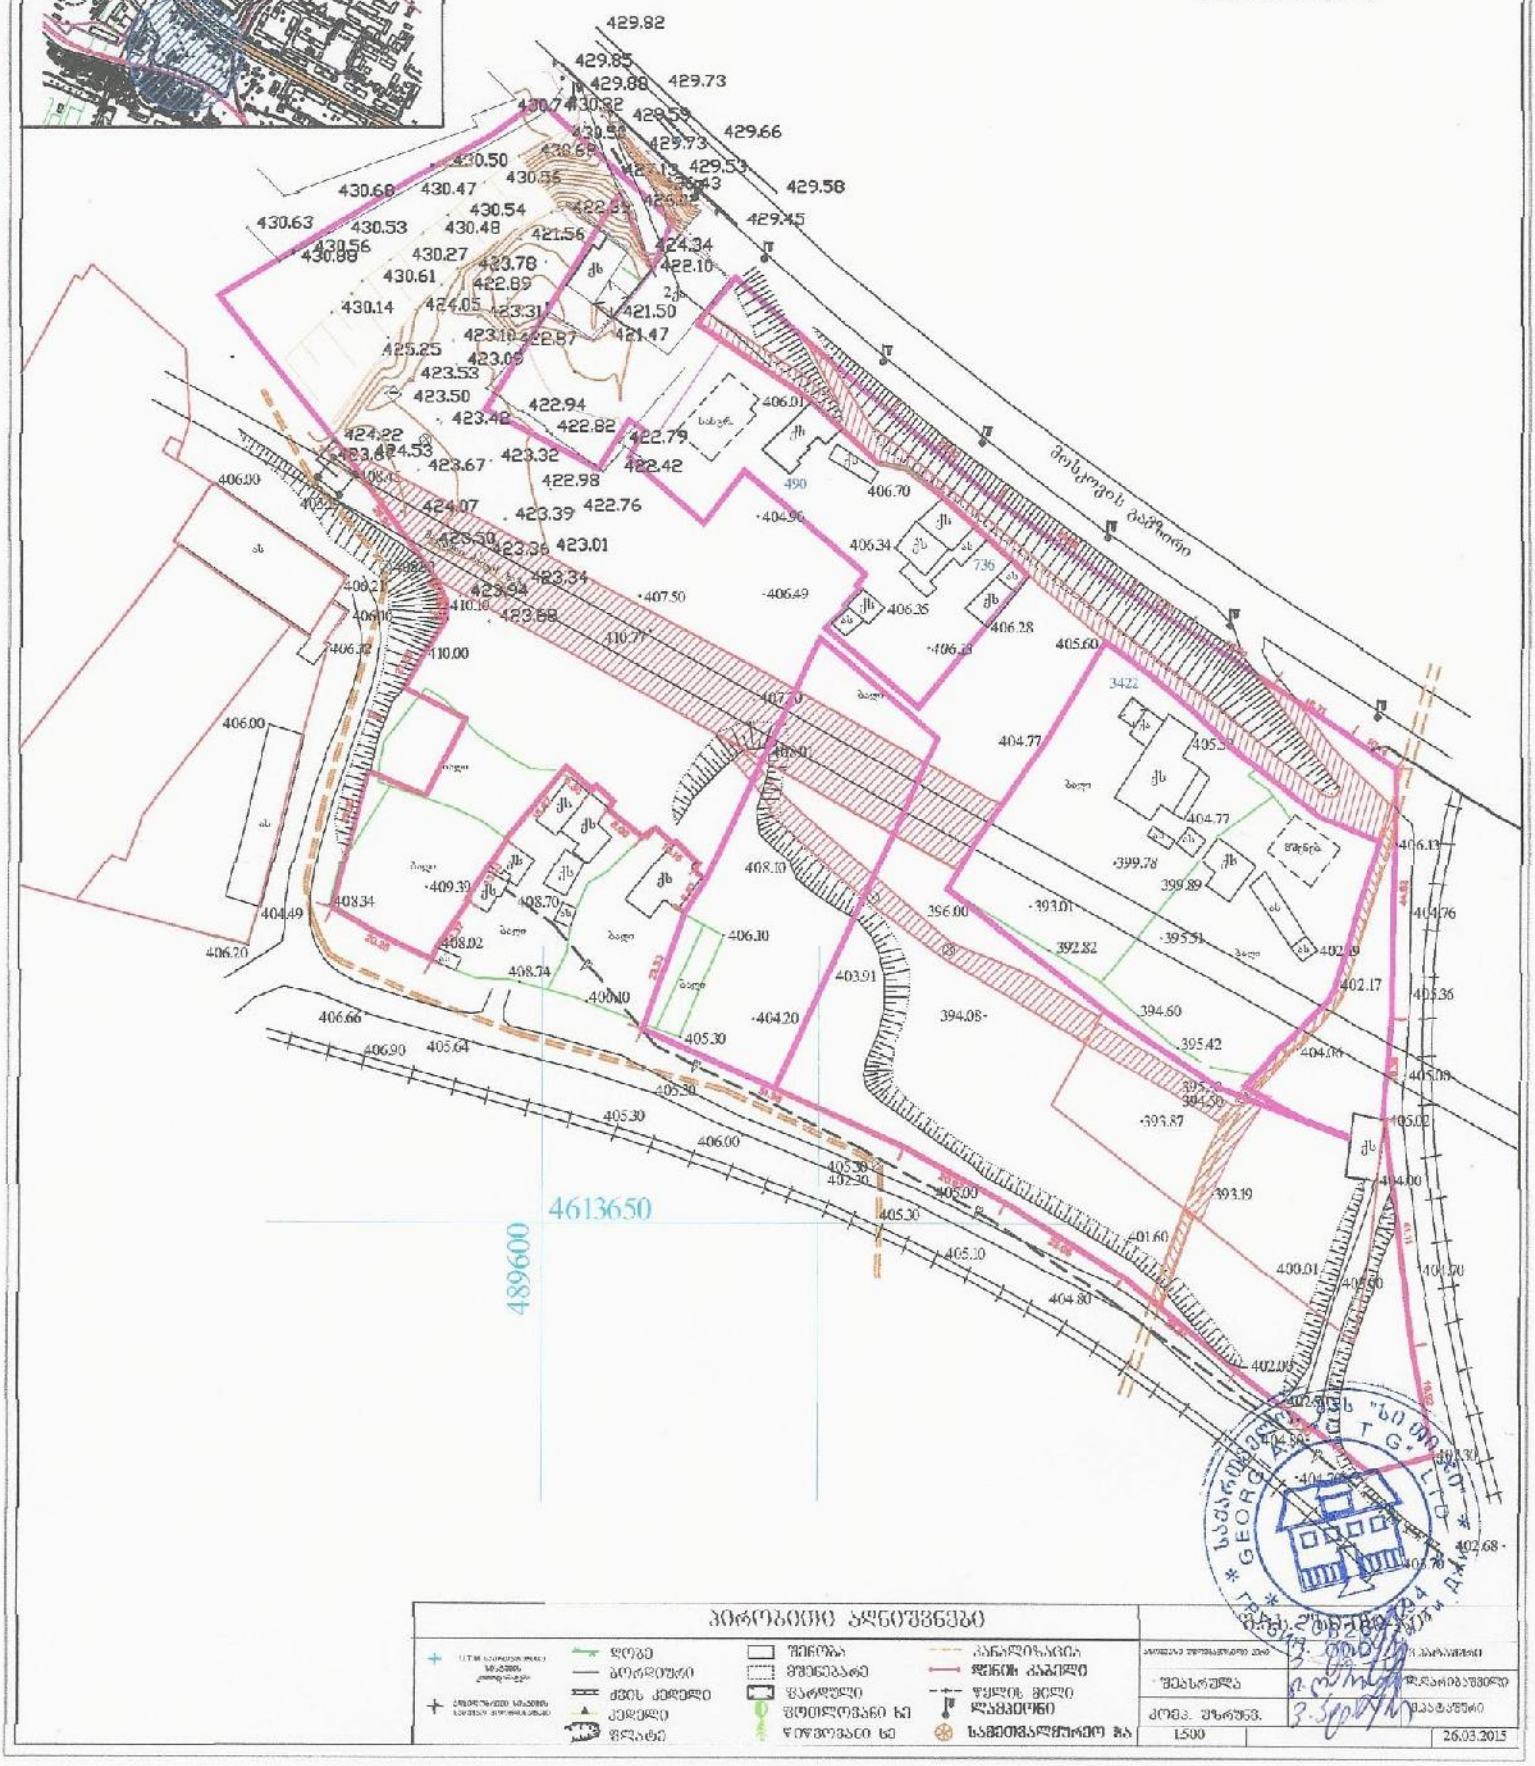

პირობითი აღნიშვნები

UTM საკოორდინატო სისტემის კოორდინატები	ღობე	შენობა	პანელიზაცია		
ტერიტორიის საკადასტრო საზღვრის პოლიგონალები	პორტიური	მშენებარე	ფენინ კაბელი		
	ძაბვის კედელი	ფარდული	წყლის მცენი		
	კედელი	წყლოვანი ხაზი	ლასმაციონი		
	ფენსტი	წყლოვანი ნაკ	საშეთვალყურეო ბა		

შესასრულა		ფლანიმაზეშია
ტოპოგ. შურაშვ.		მასშტაბი
1:500		26.03.2015

GEORGIAN STATE LTD