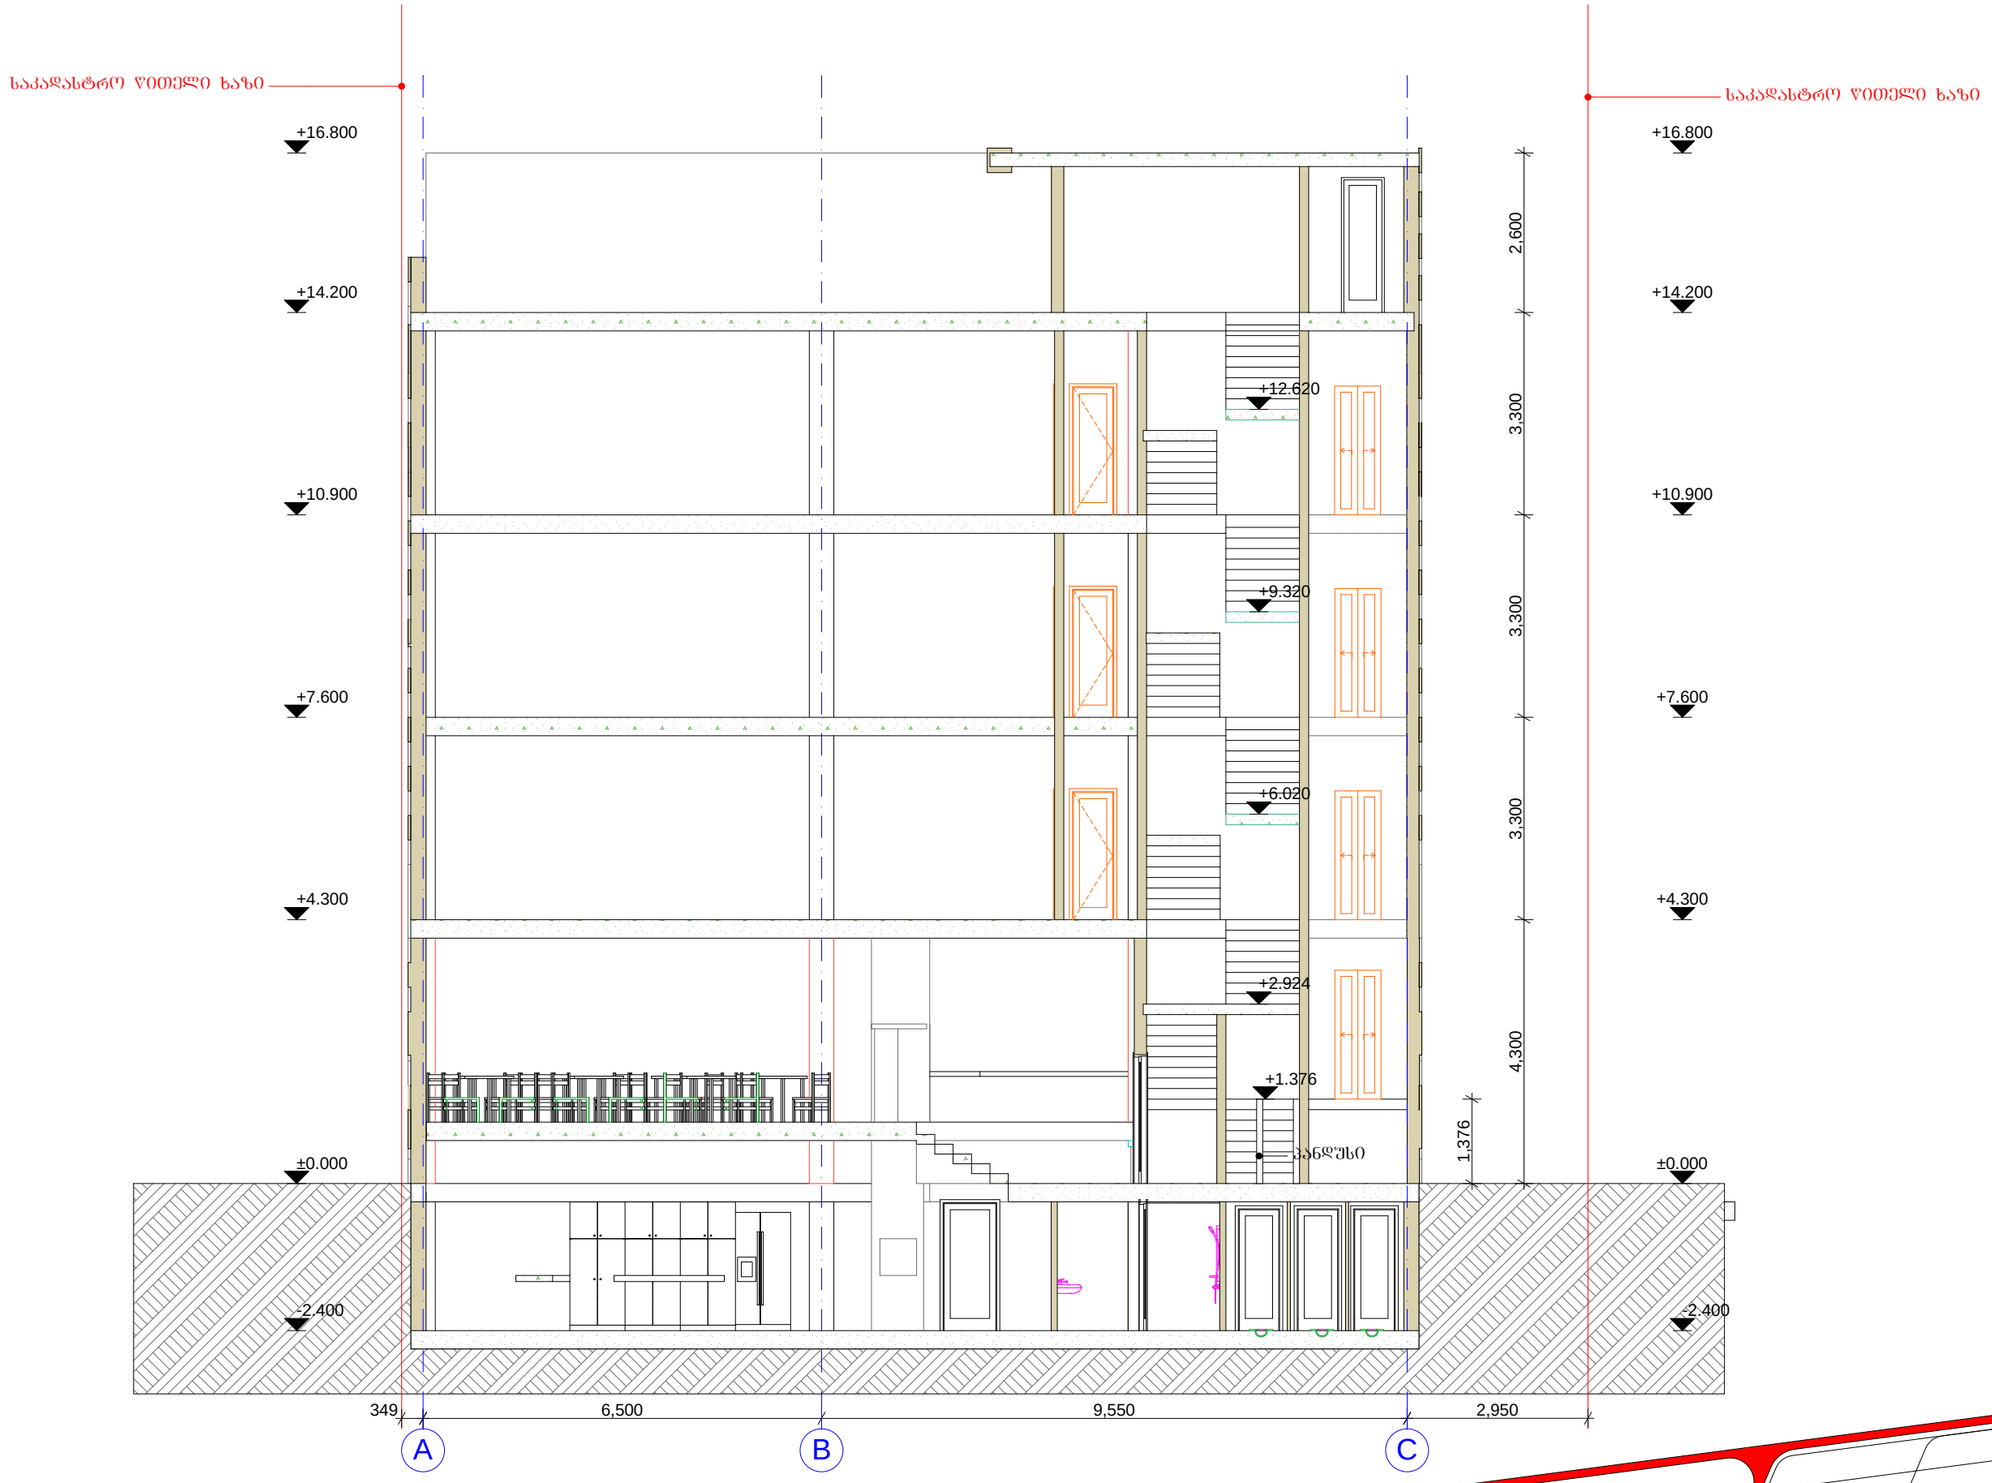

ოფისი ჯაფით სანდრო ეულის ქუჩაზე
ჭრილი 2-2 მ-1:100

ჯრ. ავტორი	თ.აბაშიძე
შეასრულა	თ. აბაშიძე
შეამოწმა	თ.აბაშიძე
2015წ.	

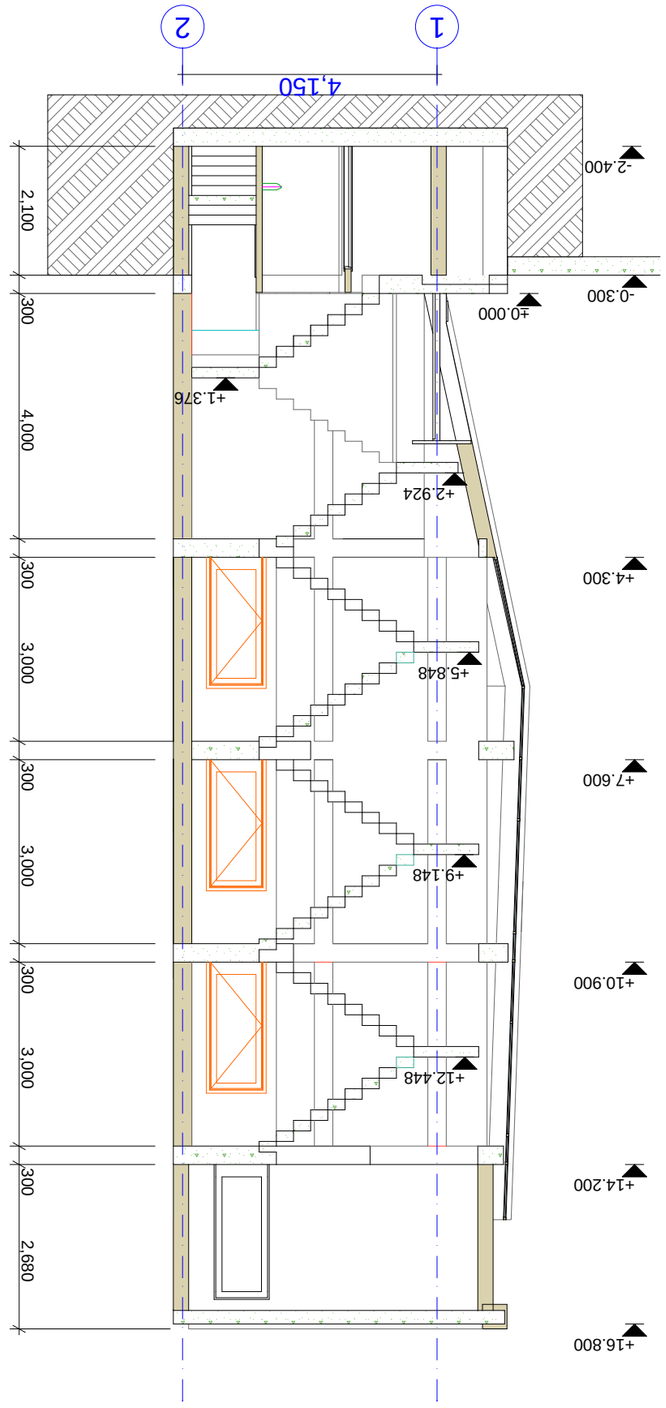


ჯრილი 1-1 მ-1:100