	ფენა 1-1				
	დაბეტონებული:	ბეტონი:	არმატურა:	ბეტონი:	

პროექტის ავტორი:	
პროექტის დასახელება:	
ობიექტის მისამართი:	
ნახაზის დასახელება:	
მასშტაბი:	1:100
ფორმატი:	A1
ცვლილების ნომერი:	
თარიღი:	20/11/2014

მრავალფუნქციური სახოვრებელი სახლი
ქ. თბილისი, სართავის ქ. N 31/33

A.S.S.A

A.S.A. 52 AKHALMADZE STREET, 0160 TBILISI, GEORGIA. PHONE: +(995) 598-167-167. MAIL: TEAMOFA.S.S.A@GMAIL.COM

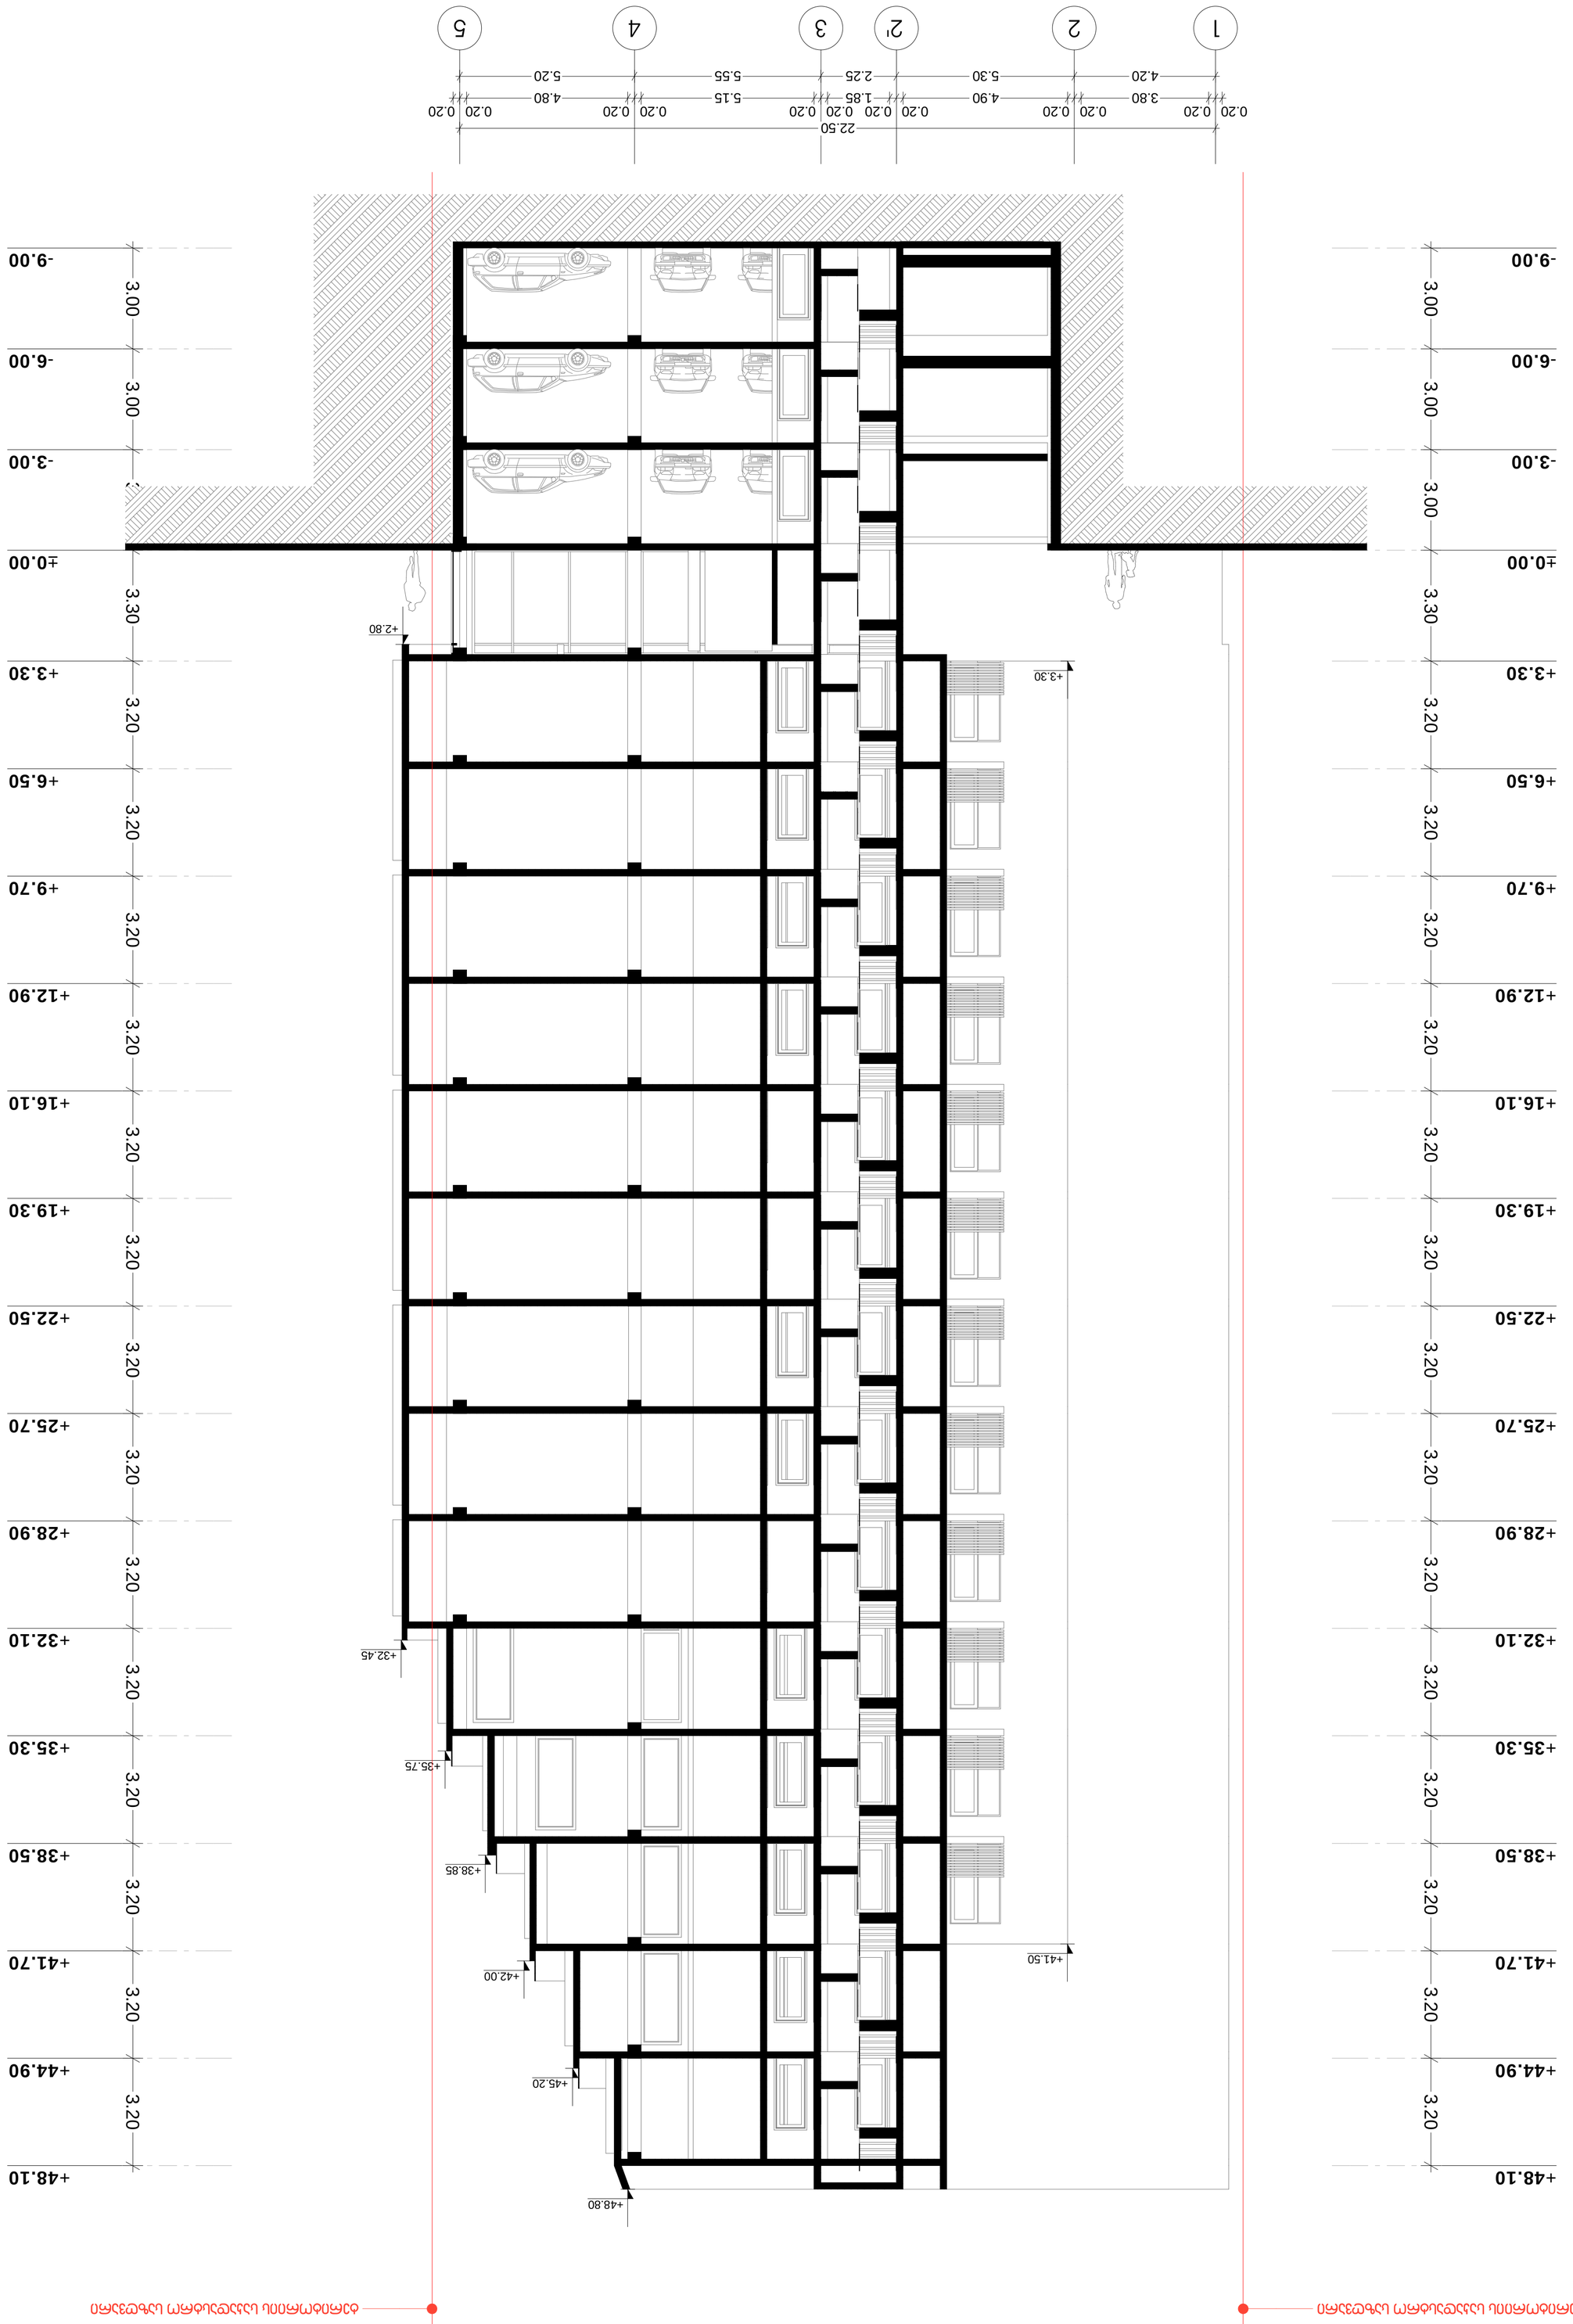

-9.00 -6.00 -3.00 ±0.00 +3.30 +6.50 +9.70 +12.90 +16.10 +19.30 +22.50 +25.70 +28.90 +32.10 +35.30 +38.50 +41.70 +44.90 +48.10
3.00 3.00 3.30 3.20 3.20 3.20 3.20 3.20 3.20 3.20 3.20 3.20



მ: 1:100

T' T z e d g b a

3.00 3.00 3.00 3.30 3.20 3.20 3.20 3.20 3.20 3.20 3.20 3.20 3.20 3.20 3.20 3.20 3.20 3.20

3.00 3.00 3.00 3.30 3.20 3.20 3.20 3.20 3.20 3.20 3.20 3.20 3.20 3.20 3.20 3.20 3.20 3.20

+48.80

+42.00

+39.40

+36.20

+33.00

+29.80

+26.60

+23.40

+20.20

+16.10

+29.80

3.05 3.80 5.10 5.70 5.00 7.60 1.40

0.20

0.20
1.00

0.20
0.20 0.20 2.85 3.60 0.20 0.20 4.70 0.20 0.20 5.30 0.20 0.20 4.60 0.20 0.20 7.20 0.20

31.65

A.S.S.A . 5 ZAKARIADZE STREET . 0160 TBILISI . GEORGIA . PHONE: +(995) 598-167-167 . MAIL: TEAMOFA.S.S.A@GMAIL.COM

a.s.s.a

თარიღი:

სტადია:

ფორმატი:

მასშტაბი:

ავტორი:

TAnaavtori:

ლევან ტურძელაძე

დირექტორი: გიორგი ხოსიტაშვილი

a 1

არქიტექტურული ნაწილი

20/11/2014

1:100

თინათინ ცოფურაშვილი

დასახელება:

ჭრილი 1–1

დამკვეთი: პროექტი:

მრავალფუნქციური საცხოვრებელი სახლი
ქ. თბილისი, შარტავას ქ. N 31/33

შენიშვნები: პირობითი ნიშნები:

ჭრილი 2-2

m: 1:100

±0.00

+6.50

+9.70

+12.90

+16.10

+19.30

+22.50

+25.70

+28.90

+32.10

+35.30

+38.50

+41.70

+44.90

+48.10

-3.00

- 6.00

- 9.00

+3.30

±0.00

+6.50

+9.70

+12.90

+16.10

+19.30

+22.50

+25.70

+28.90

+32.10

+35.30

+38.50

+41.70

+44.90

+48.10

- 3.00

- 6.00

- 9.00

+3.30

ტერიტორიის საკადასტრო საზღვარი ტერიტორიის საკადასტრო საზღვარი