
RANGE ROVER
EVERMOTION
EVERMOTION


TAXI
VXV-990


EVERMOTION
EVERMOTION
EVERMOTION
EVERMOTION

სამაღაზიო სართულის გეგმა +0.00 ნიშნულზე

მასშტაბი 1:100

სადარბაზოს ფართი — 93.61 მ²

კომერციული ფართი **N1** — 208.33 მ²

კომერციული ფართი **N2** — 94.76 მ²

გაობა-კონდიცირების დანადგარი

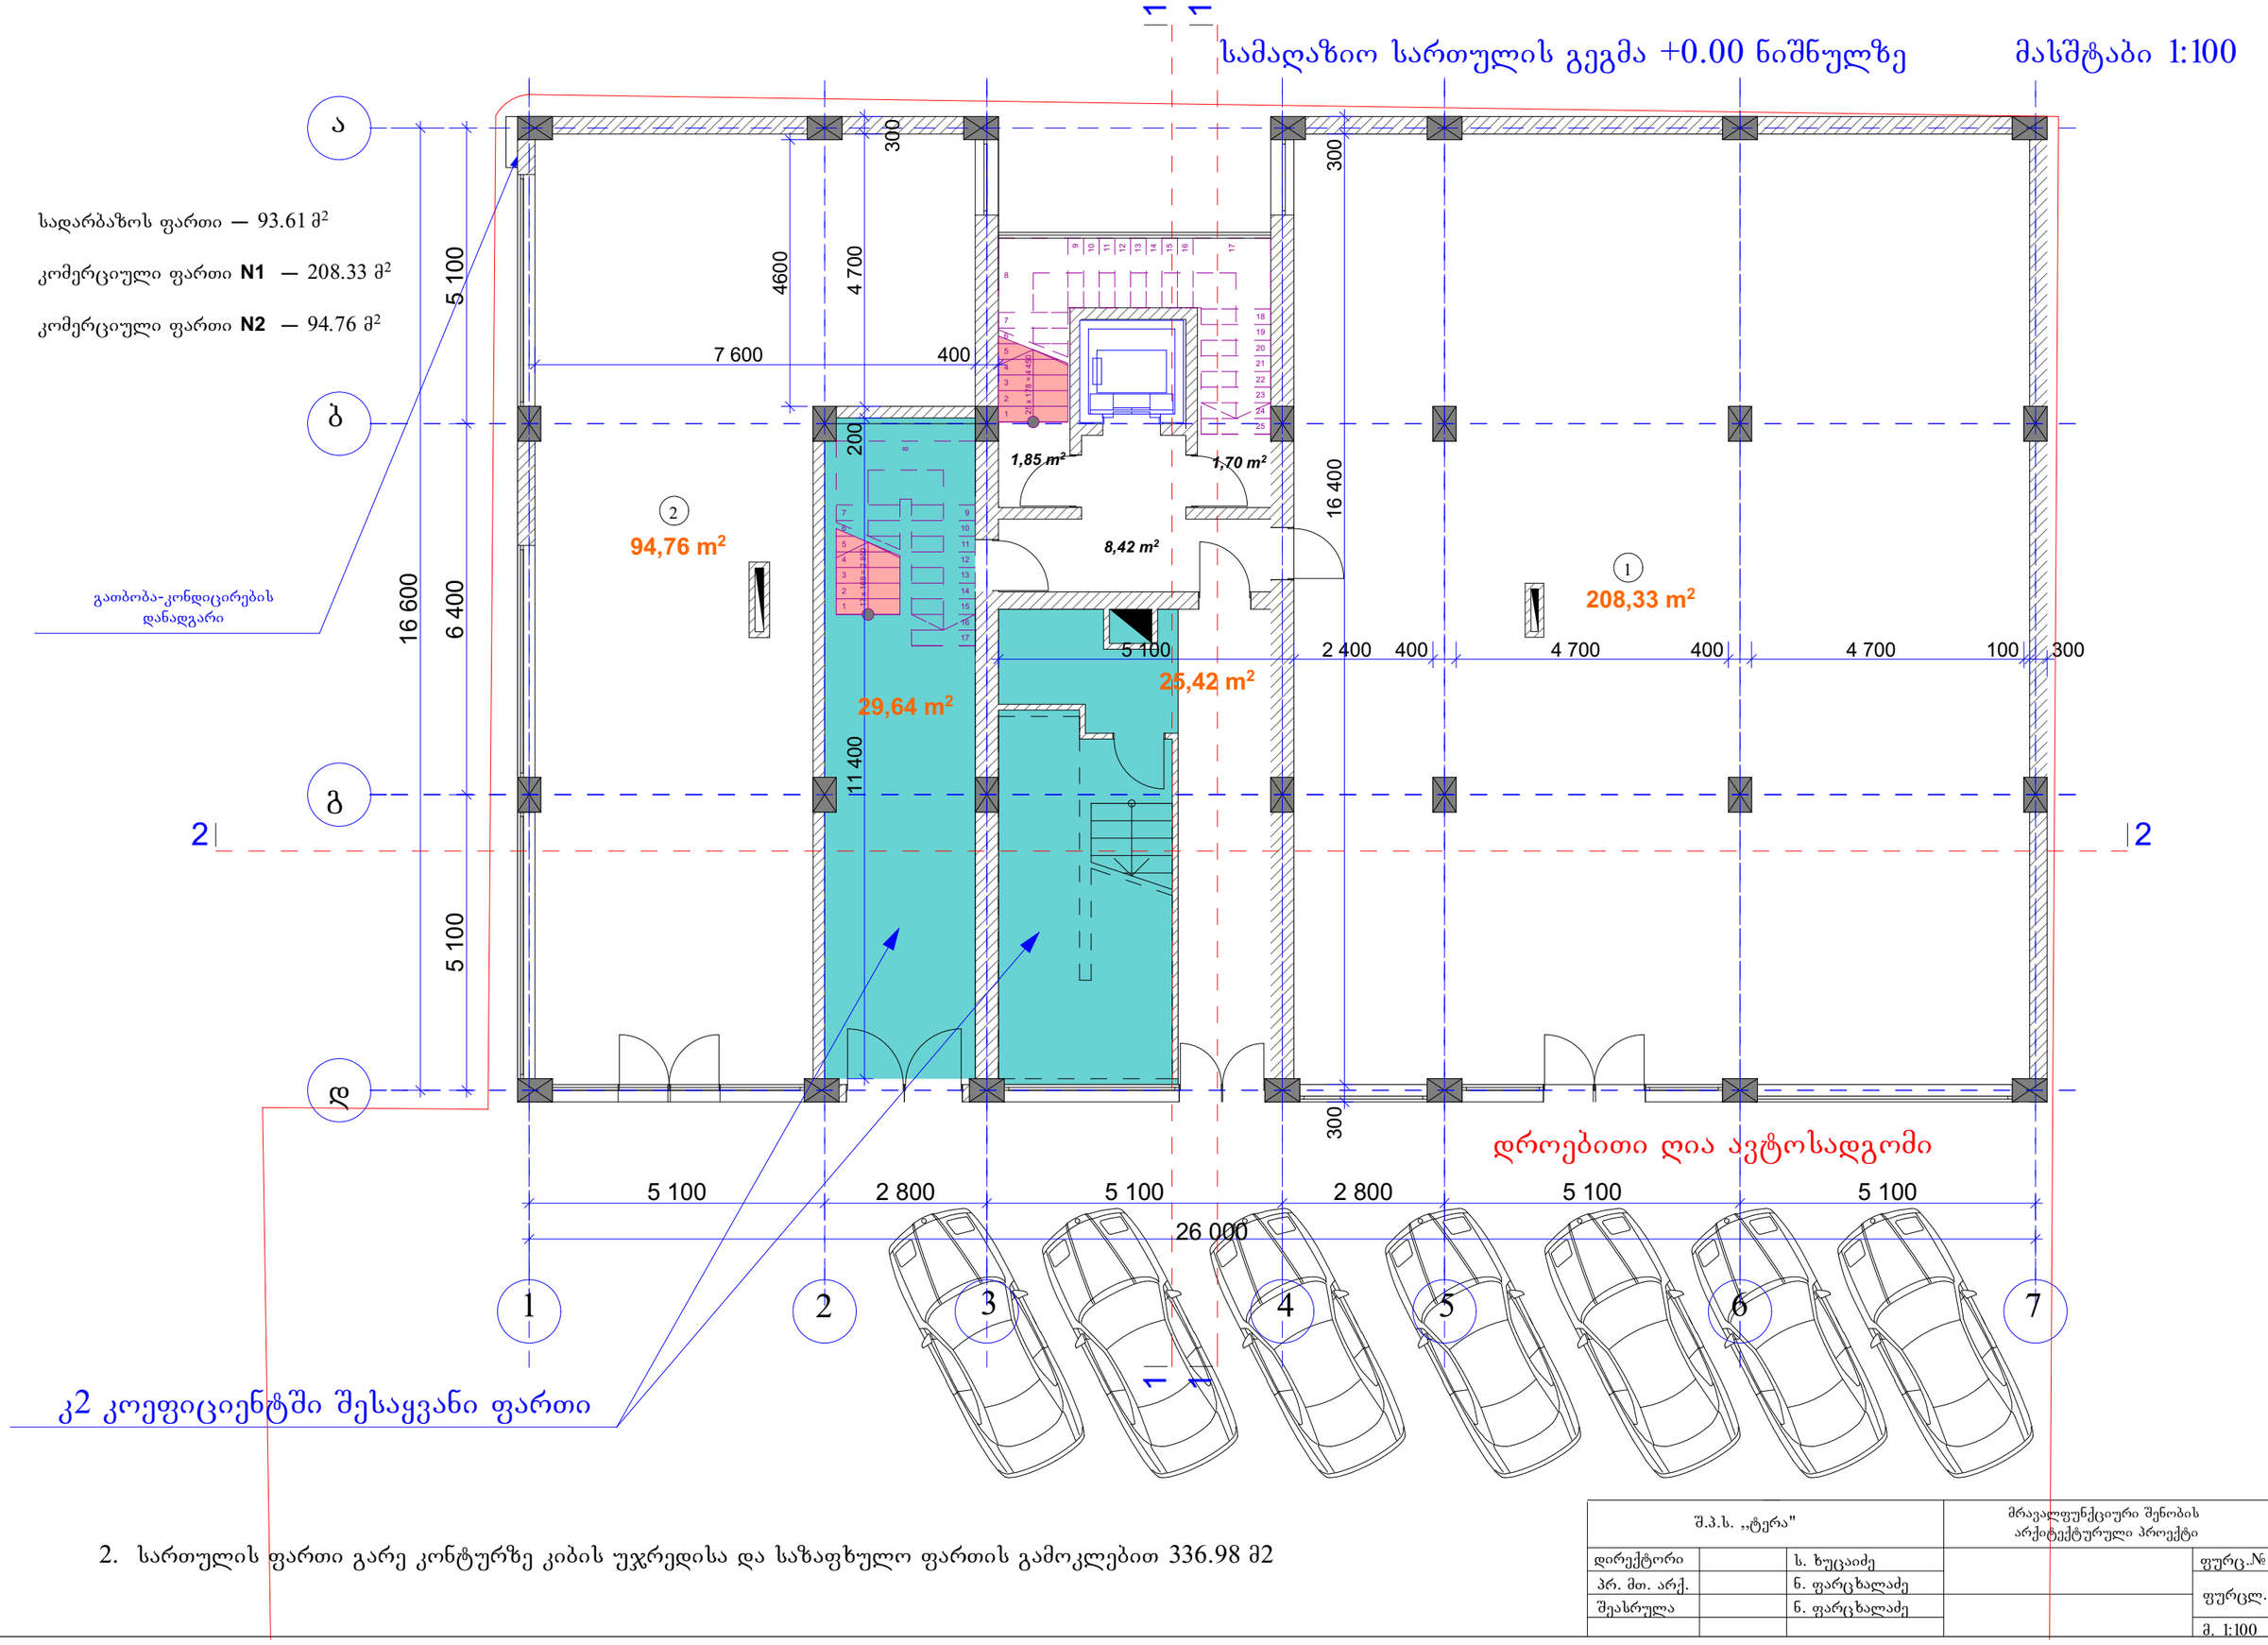

კ2 კოეფიციენტში შესაყვანი ფართი

2. სართულის ფართი გარე კონტურზე კიბის უჯრედისა და საზაფხულო ფართის გამოკლებით 336.98 მ2

შ.პ.ს. „ტერა"			მრავალფუნქციური შენობის არქიტექტურული პროექტი	
დირექტორი		ს. ხუცაიძე		ფურც.№
პრ. მთ. არქ.		ნ. ფარცხალაძე		ფურცლ.
შეასრულა		ნ. ფარცხალაძე		
				მ. 1:100

კ2 კოეფიციენტში შესაყვანი ფართი

ტიპიური სართულების გეგმა

მასშტაბი 1:100

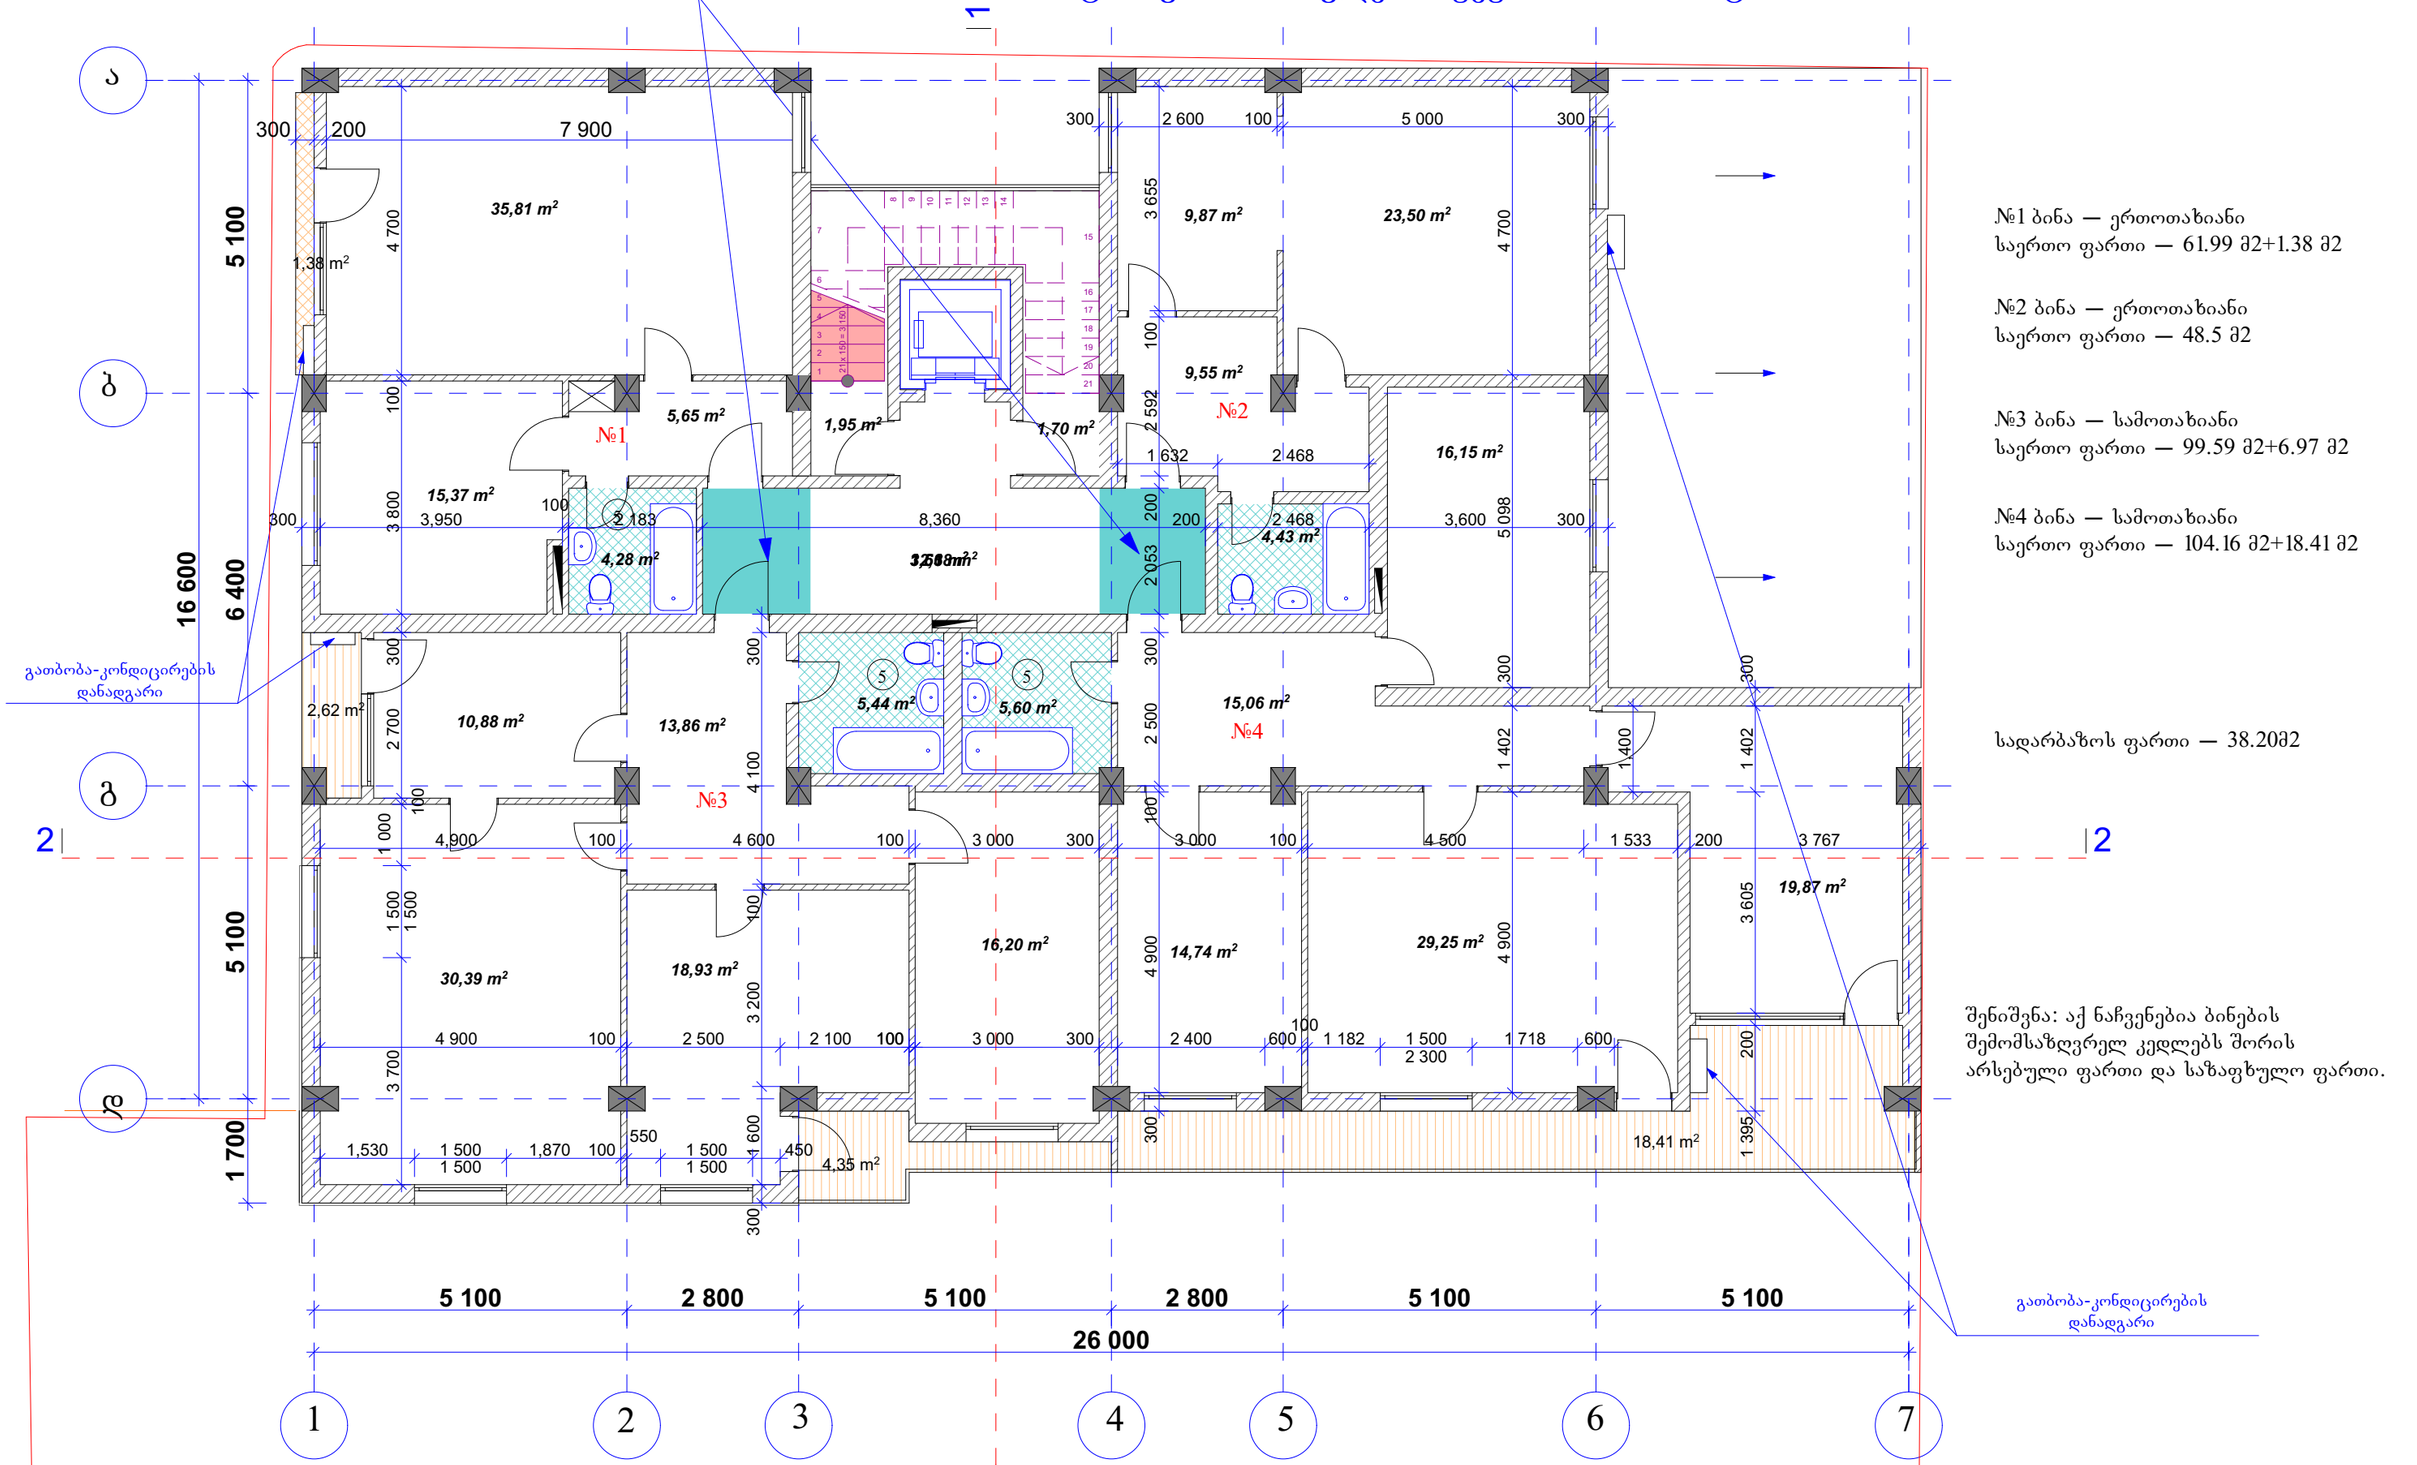

№1 ბინა — ერთოთახიანი
საერთო ფართი — 61.99 მ2+1.38 მ2

№2 ბინა — ერთოთახიანი
საერთო ფართი — 48.5 მ2

№3 ბინა — სამოთახიანი
საერთო ფართი — 99.59 მ2+6.97 მ2

№4 ბინა — სამოთახიანი
საერთო ფართი — 104.16 მ2+18.41 მ2

სადარბაზოს ფართი — 38.20მ2

შენიშვნა: აქ ნაჩვენებია ბინების შემომსაზღვრელ კედლებს შორის არსებული ფართი და საზაფხულო ფართი.

შენიშვნა: 1. ბინების გეგმარება მესაკუთრეთა კონკრეტული მოთხოვნების გათვალისწინებით უნდა დაზუსტდეს პროექტის ავტორებთან შეთანხმებით.

2. სართულის ფართი გარე კონტურზე კიბის უჯრედისა და საზაფხულო ფართის გამოკლებით 353.25 მ2

შ.პ.ს. „ტერა"			მრავალფუნქციური შენობის არქიტექტურული პროექტი
დირექტორი		ს. ხუცაიძე	ფურც.№
პრ. მთ. არქ.		ნ. ფარცხალაძე	ფურცლ.
შეასრულა		ნ. ფარცხალაძე	მ. 1:100

XIII სართულის გეგმა ნიშნულზე +40.20 მასშტაბი 1:100

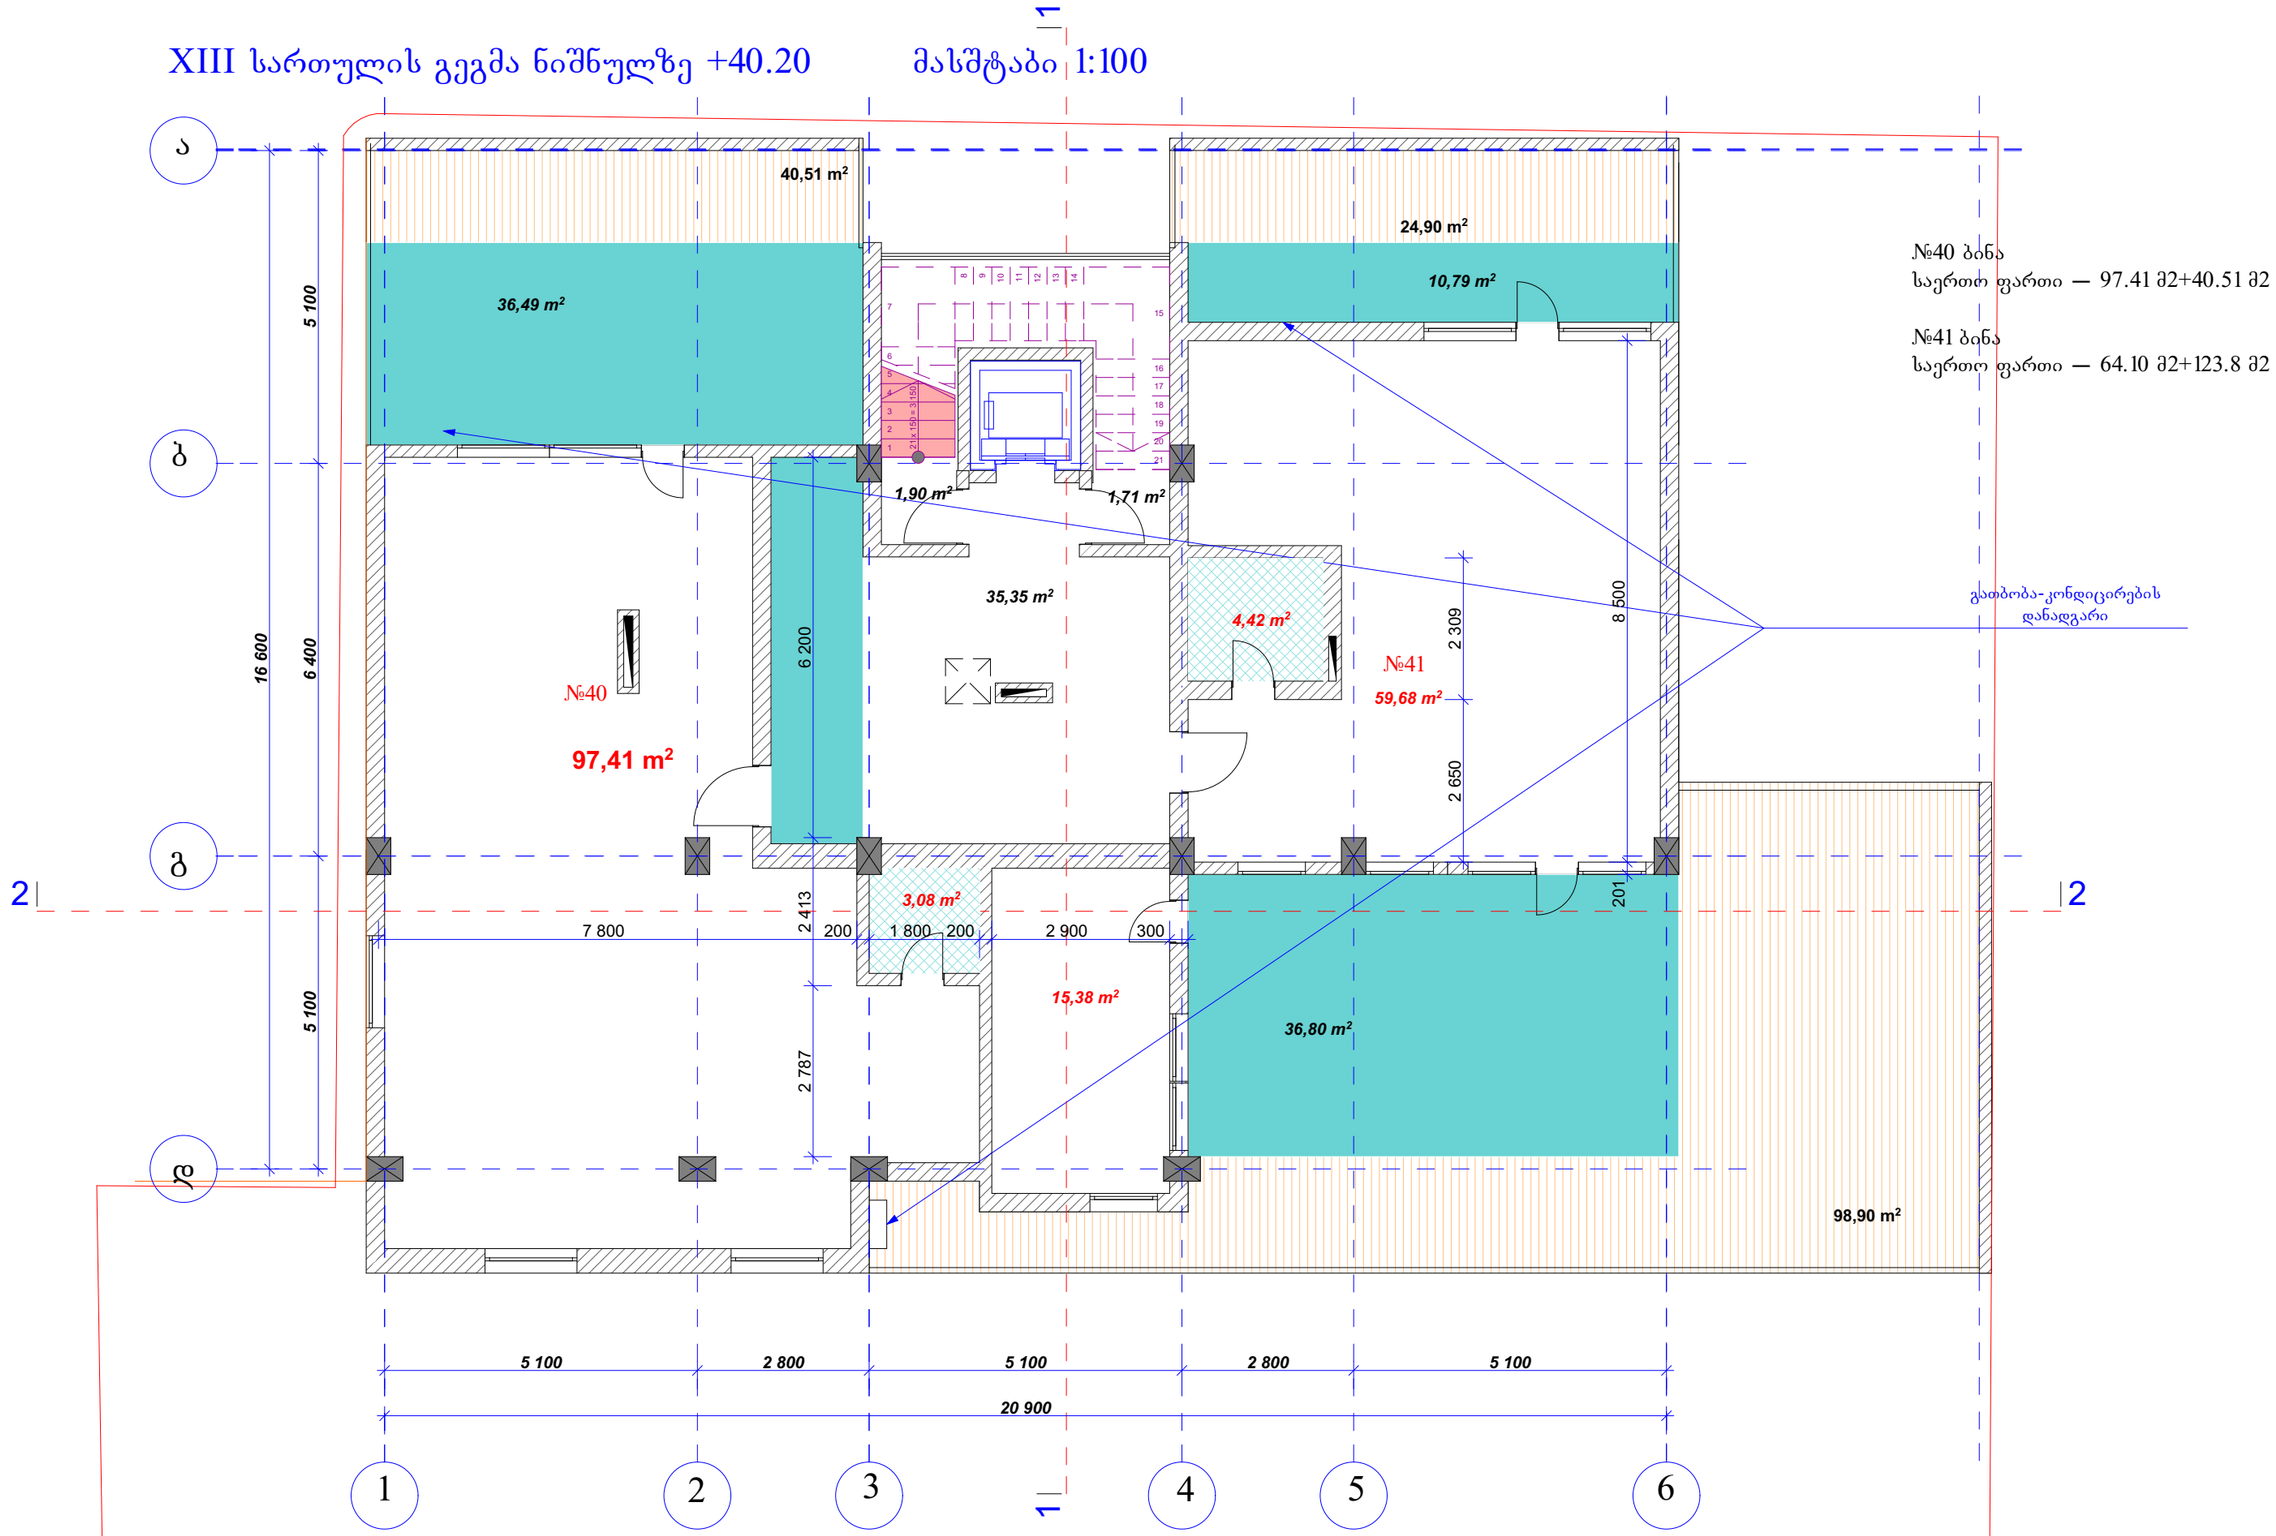

შენიშვნა: 1. სართულის ფართი გარე კონტურზე კიბის უჯრედისა და საზაფხულო ფართის გამოკლებით 183.4 მ2

შ.პ.ს. „ტერა"			მრავალფუნქციური შენობის არქიტექტურული პროექტი	
დირექტორი		ს. ხუცაიძე		ფურც.№
პრ. მთ. არქ.		ნ. ფარცხალაძე		ფურცლ.
შეასრულა		ნ. ფარცხალაძე		
				მ. 1:100

II სართულის გეგმა +4.60 ნიშნულზე მასშტაბი 1:100

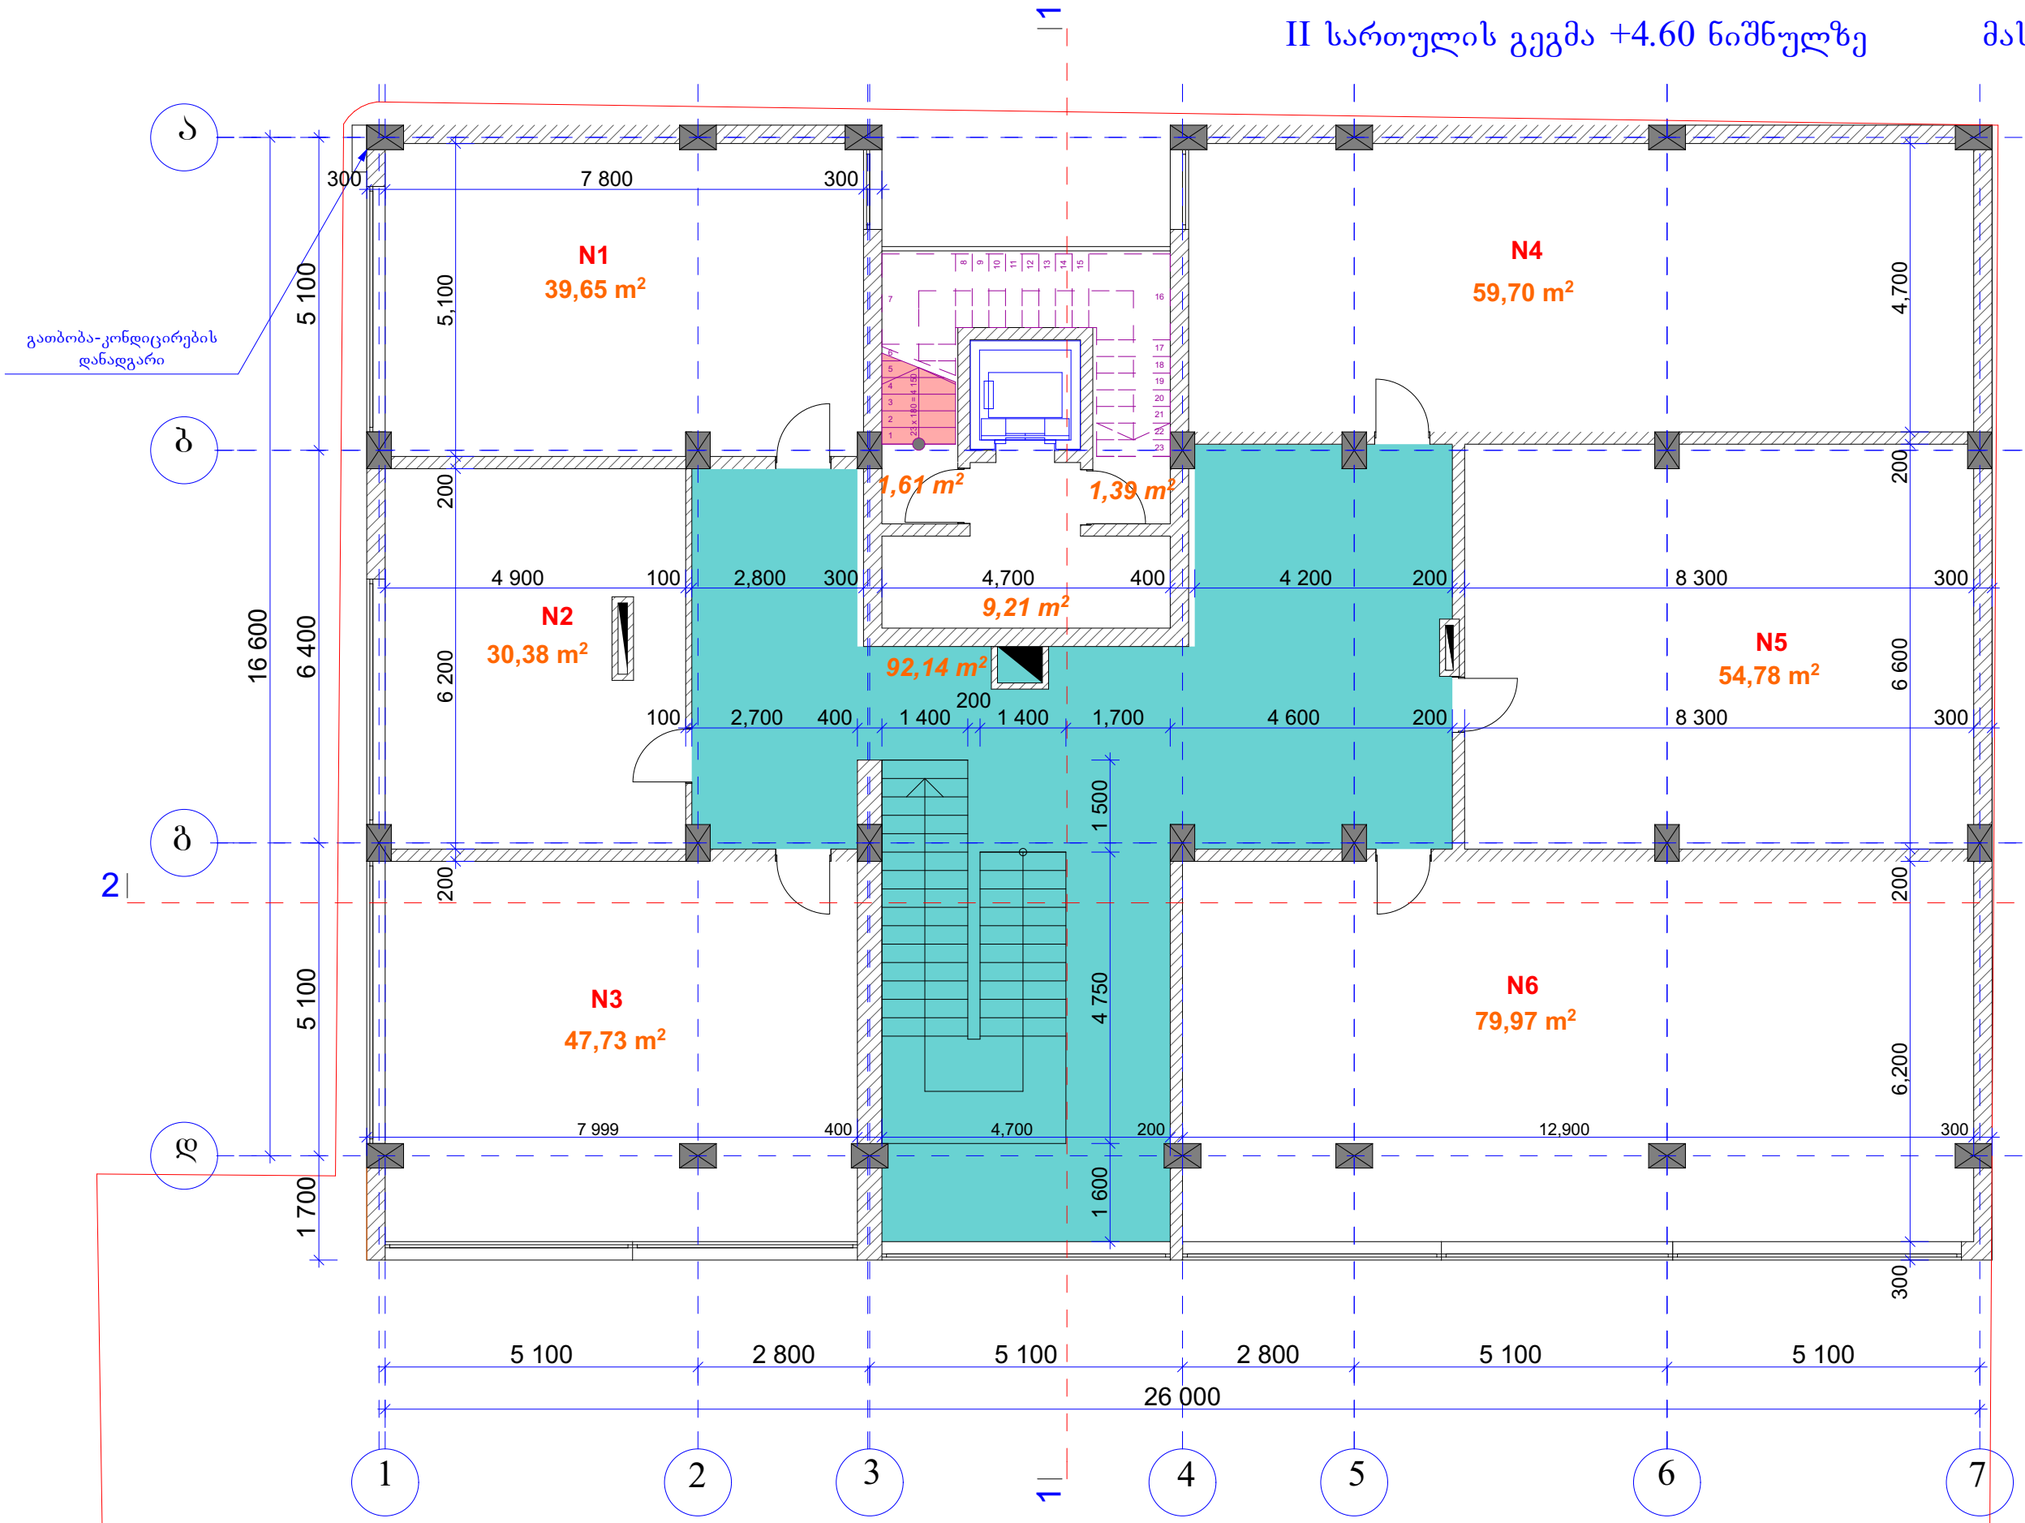

- სადარბაზოს ფართი — 119.4 მ²
- საოფისე ფართი **N1** — 39.65 მ²
- საოფისე ფართი **N2** — 30.38 მ²
- საოფისე ფართი **N3** — 47.73 მ²
- საოფისე ფართი **N4** — 59.70 მ²
- საოფისე ფართი **N5** — 54.78 მ²
- საოფისე ფართი **N6** — 79.97 მ²

შენიშვნა: 1. სართულის ფართი გარე კონტურზე კიბის უჯრედისა და საზაფხულო ფართის გამოკლებით 353.69 მ2

შ.პ.ს. „ტერა"			მრავალფუნქციური შენობის არქიტექტურული პროექტი
დირექტორი		ს. ხუცაიძე	ფურც.№
პრ. მთ. არქ.		ნ. ფარცხალაძე	ფურცლ.
შეასრულა		ნ. ფარცხალაძე	
			მ. 1:100

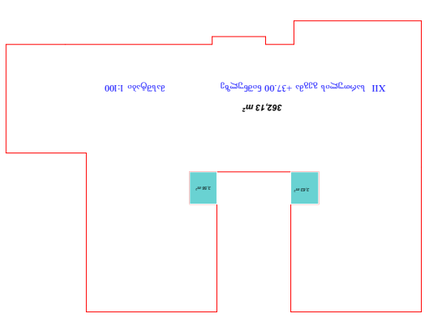
105.70 m²
227.80 m²
65.88 m²
362.13 m²
3.20 m
3.56 m

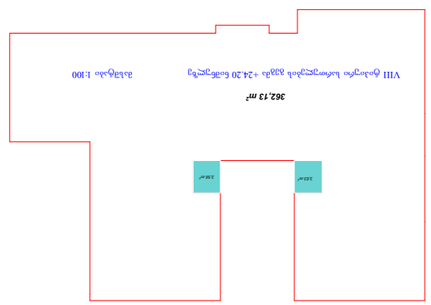
362.13 m²
3.20 m
3.56 m

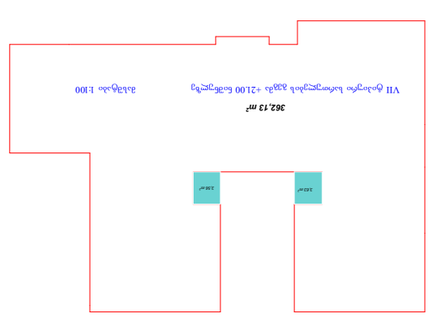
362.13 m²
3.20 m
3.56 m

362.13 m²
3.20 m
3.56 m

362.13 m²
3.20 m
3.56 m

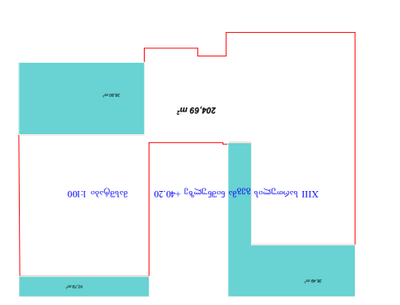
204.69 m²
36.40 m
12.70 m
36.80 m²

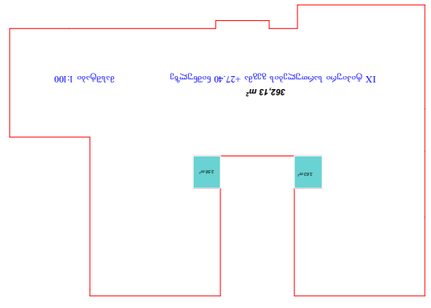
362.13 m²
3.20 m
3.56 m

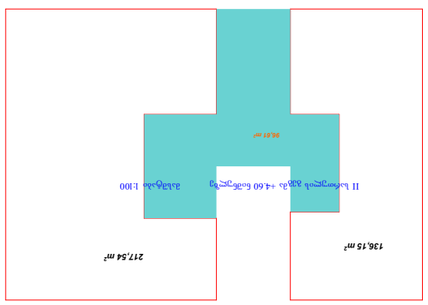
96.81 m²
136.15 m²
217.54 m²

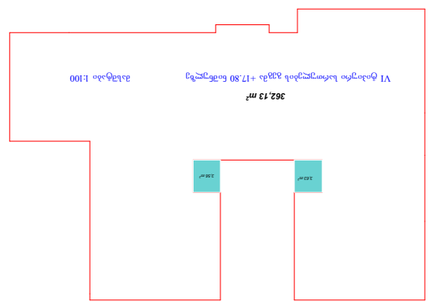
362.13 m²
3.20 m
3.56 m

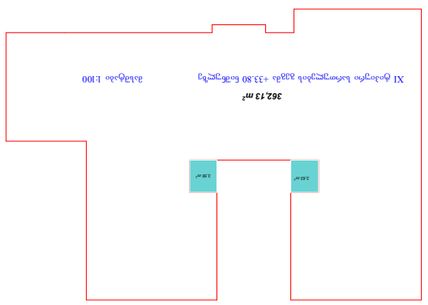
362.13 m²
3.20 m
3.56 m

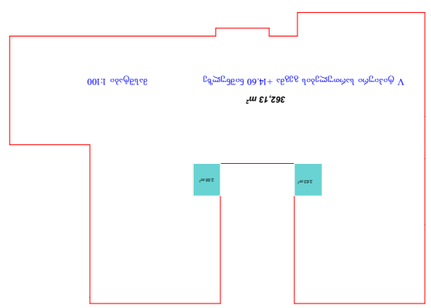
362.13 m²
3.20 m
3.56 m

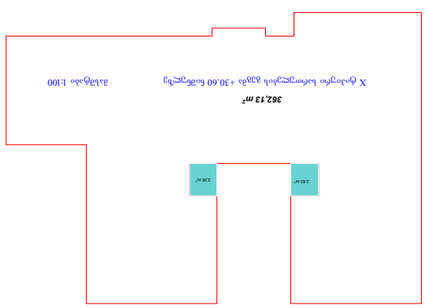
362.13 m²
3.20 m
3.56 m

ფასადი ა-დ ღერძებს შორის მასშტაბი 1:200

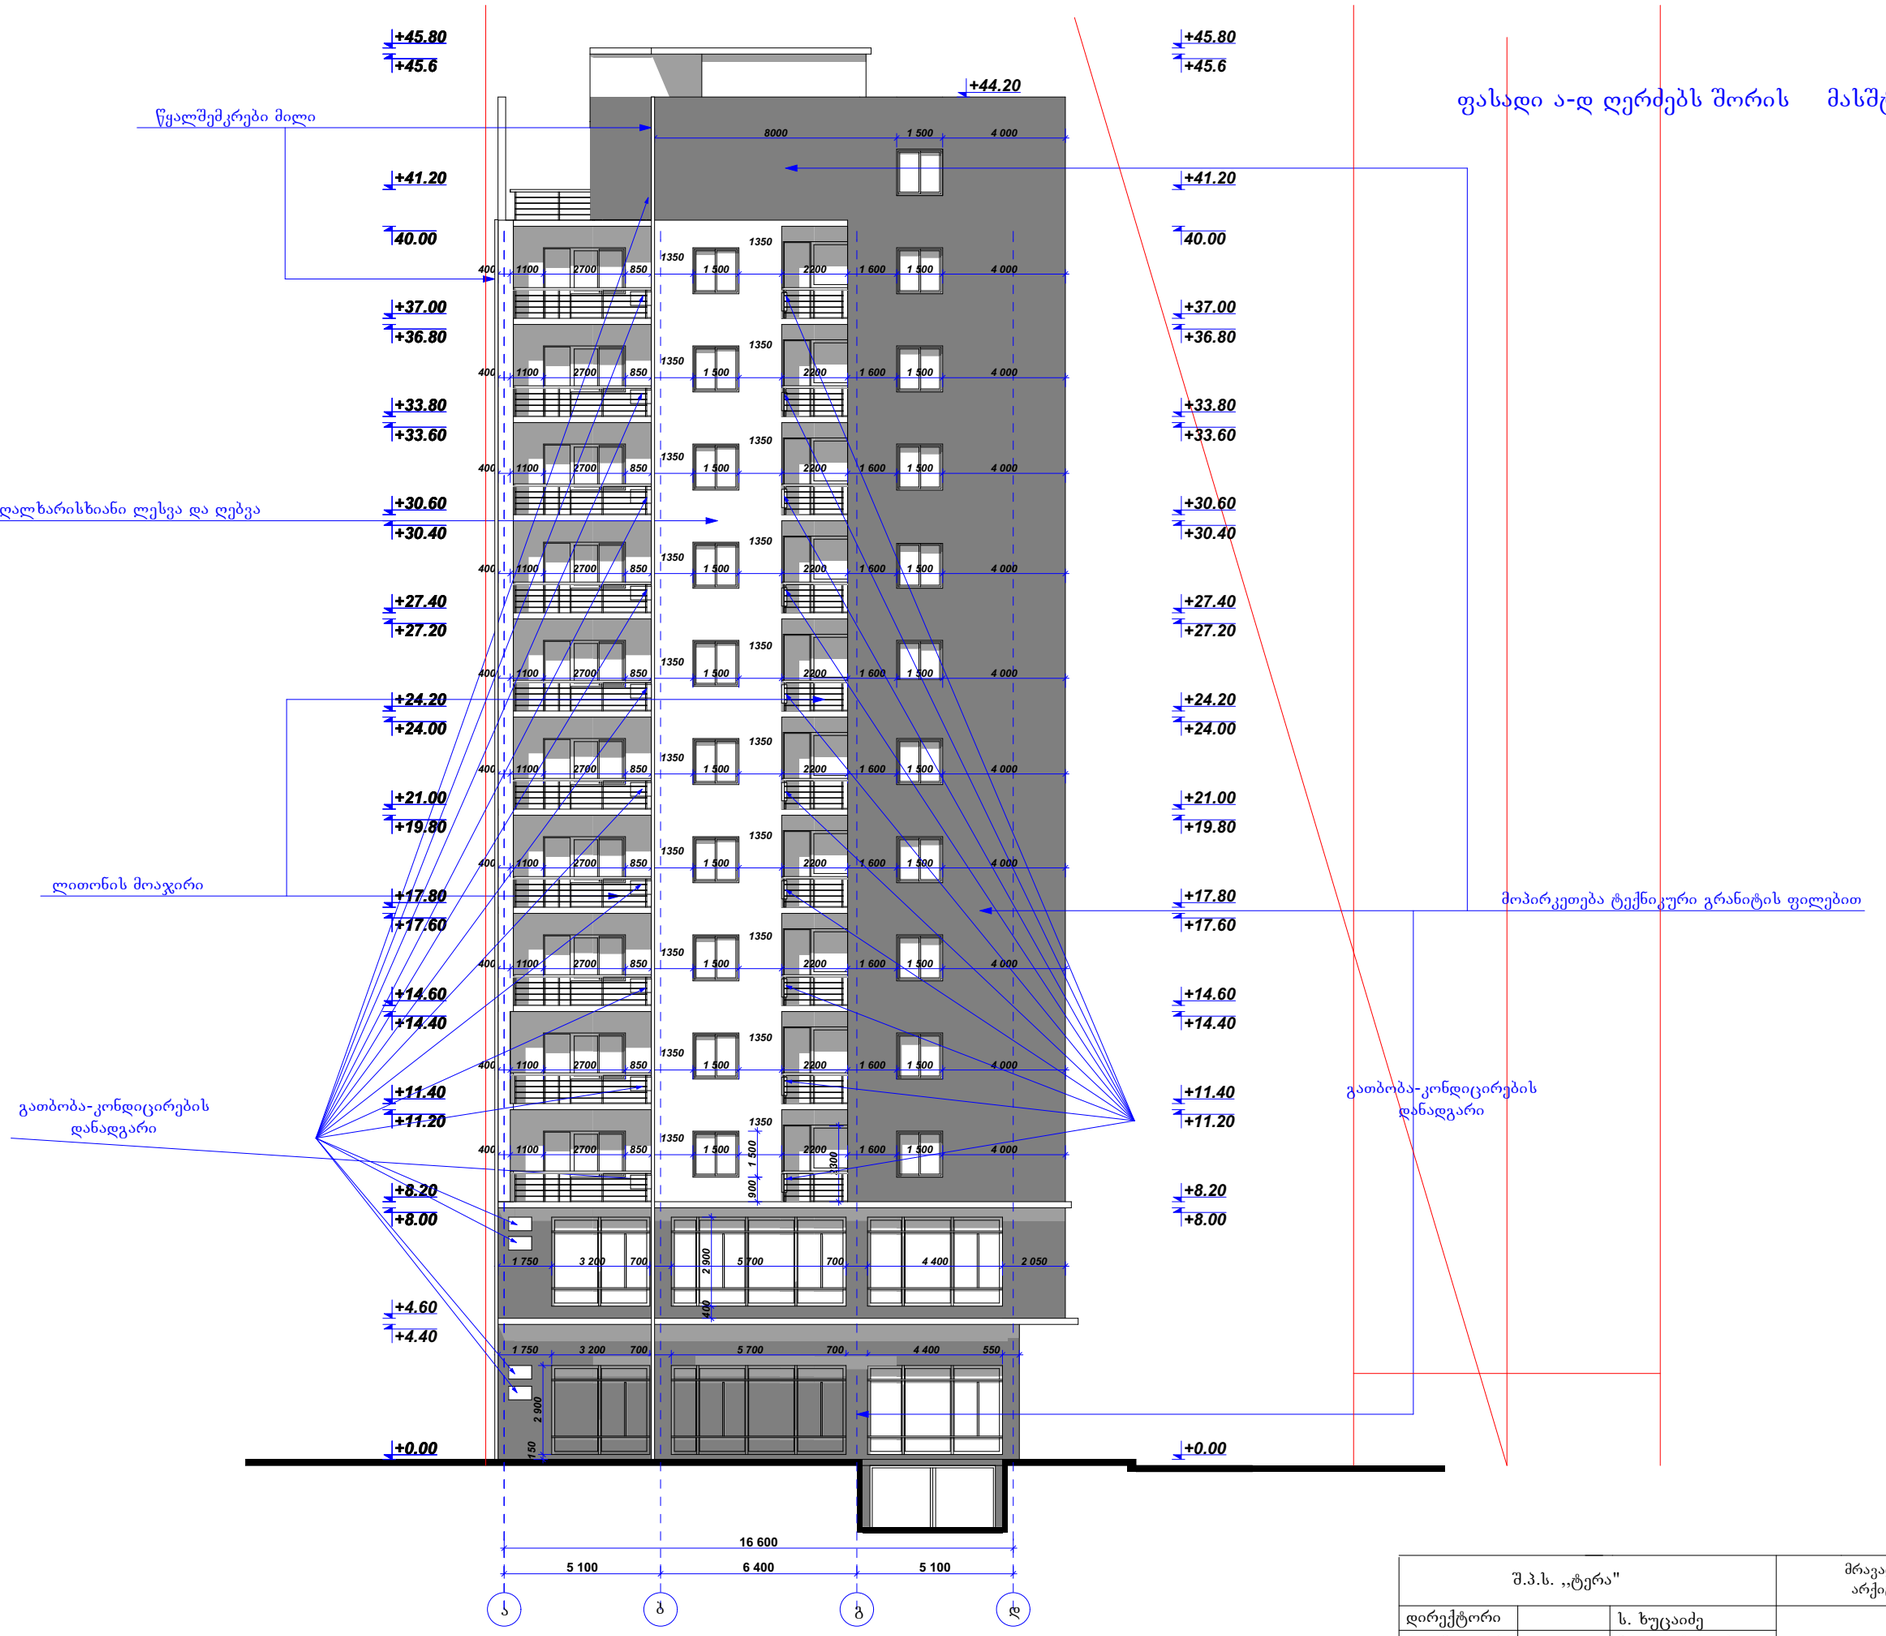

შ.პ.ს. ,,ტერა"			მრავალფუნქციური შენობის არქიტექტურული პროექტი
დირექტორი		ს. ხუცაიძე	ფურც.№
პრ. მთ. არქ.		ნ. ფარცხალაძე	ფურცლ.
შეასრულა		ნ. ფარცხალაძე	
			მ. 1:100