ფასადი 1-9

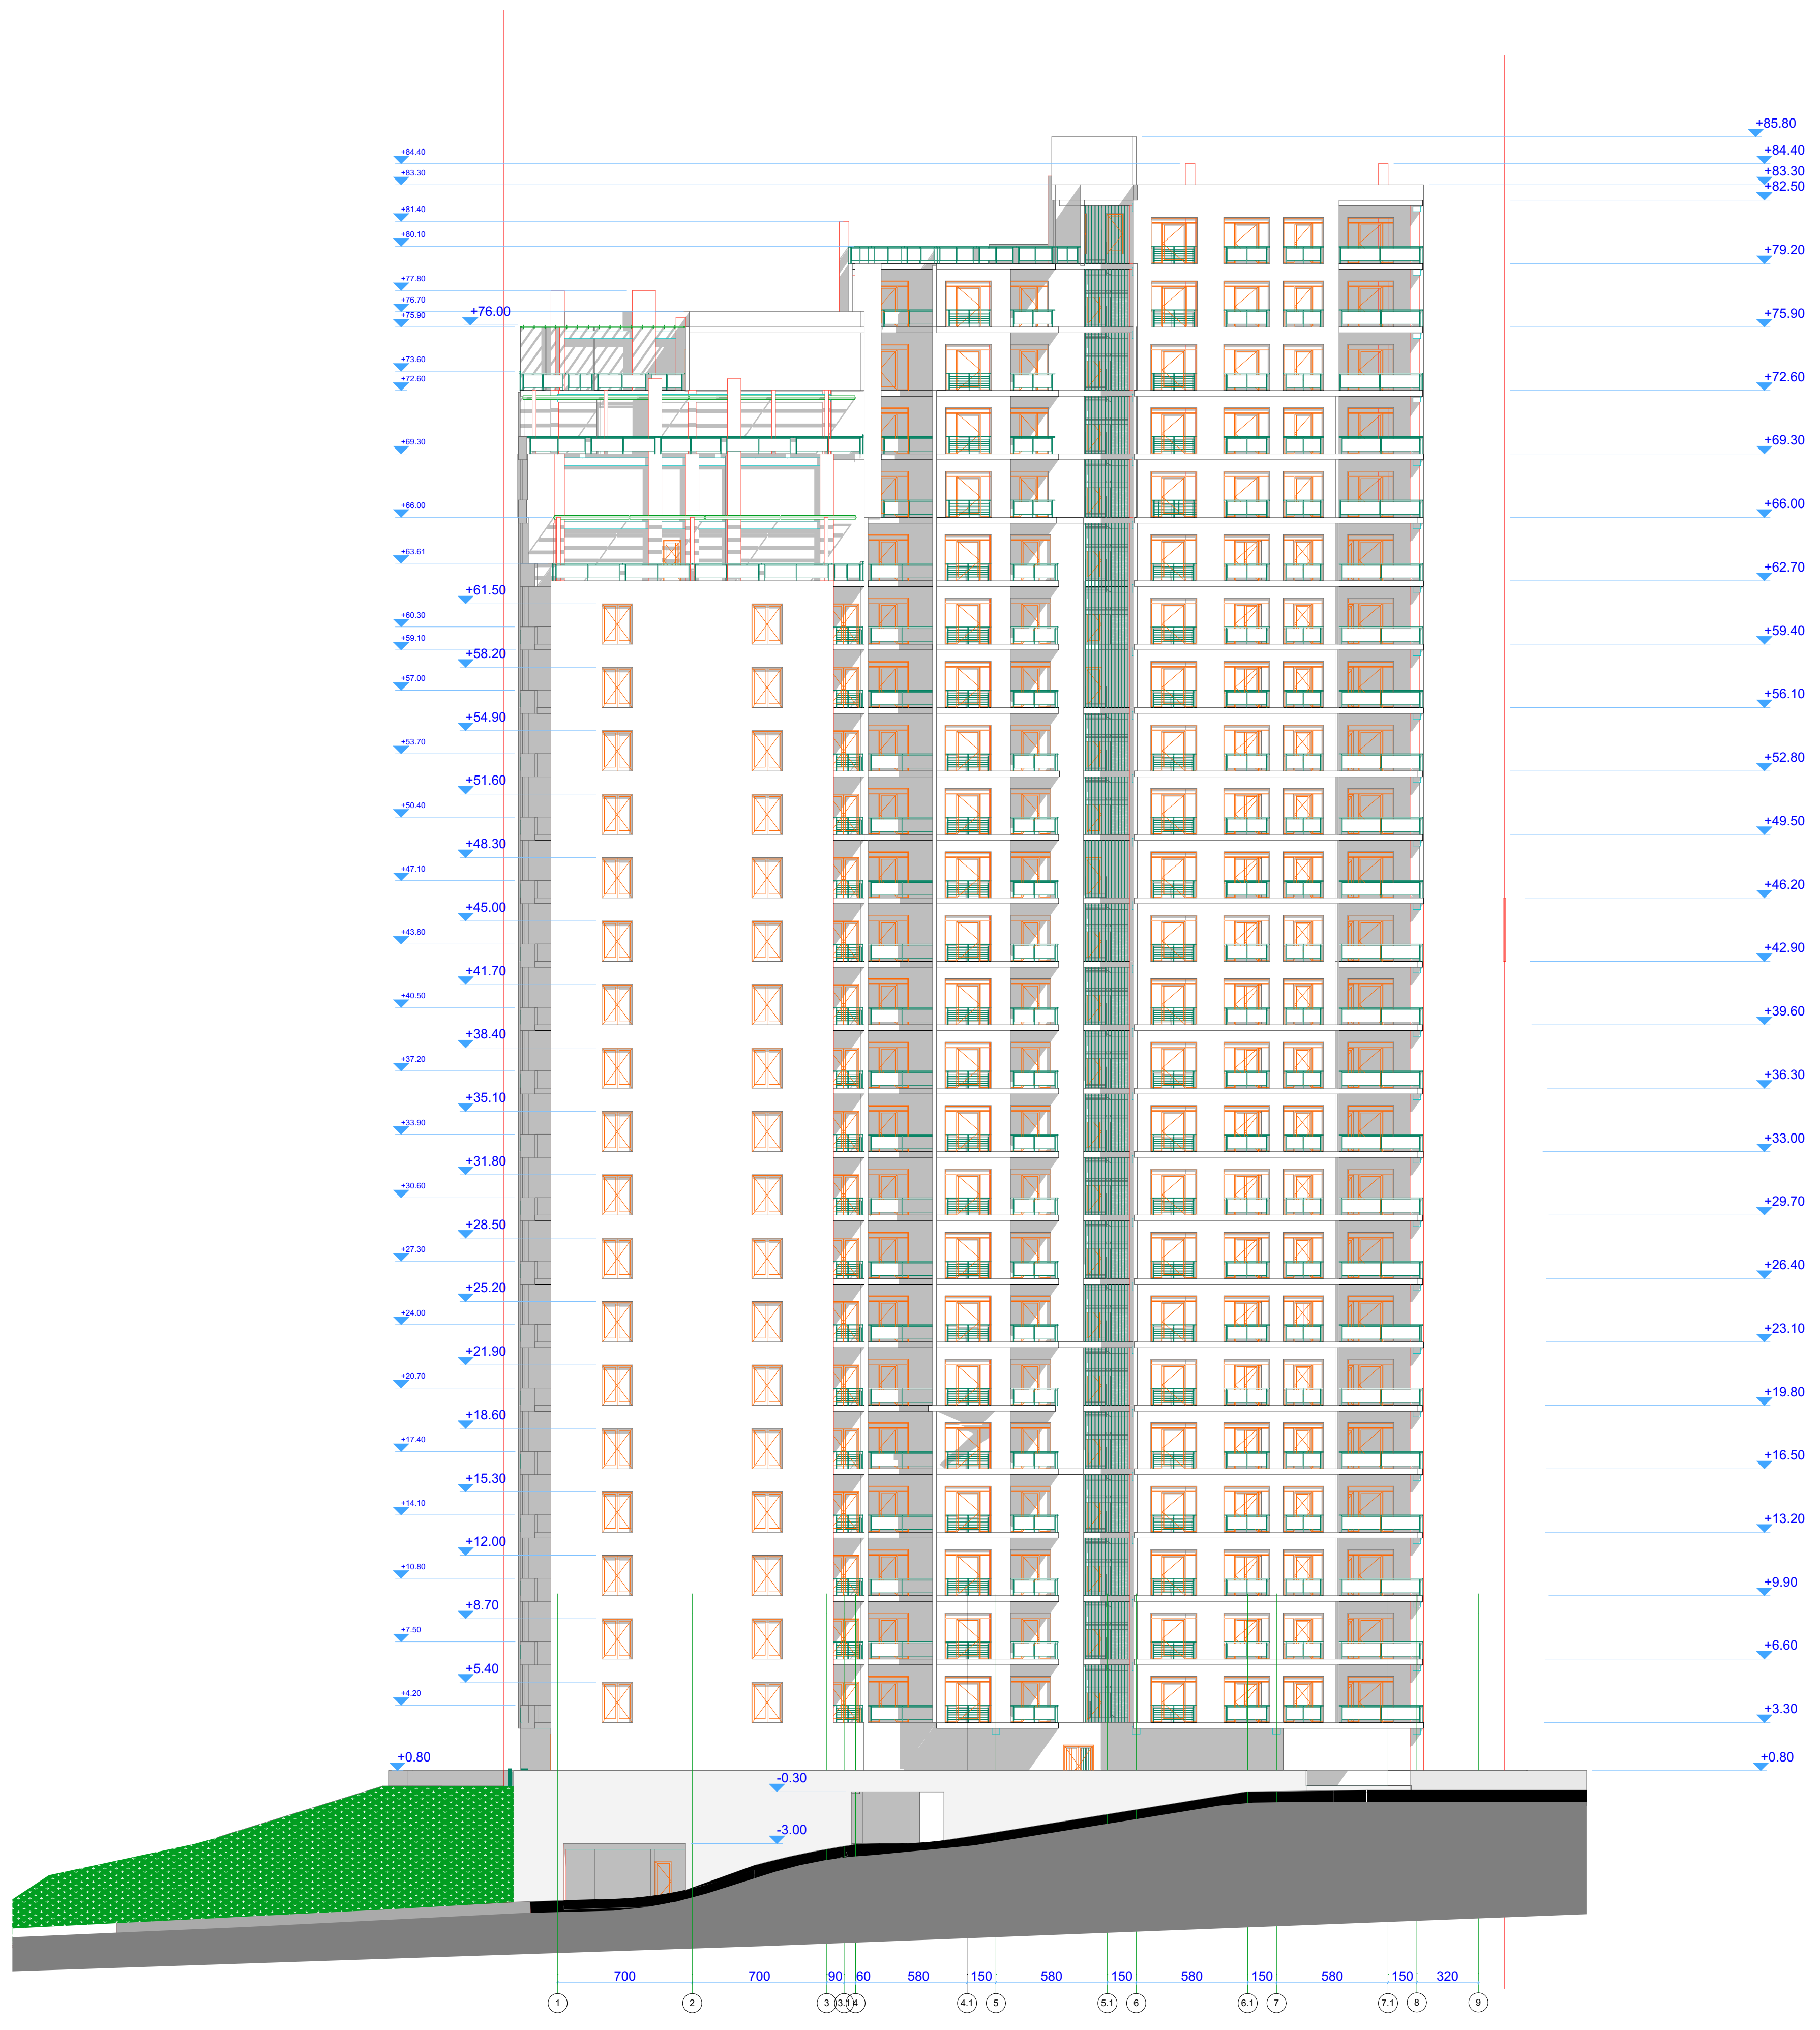

კ-ა ღერძებში

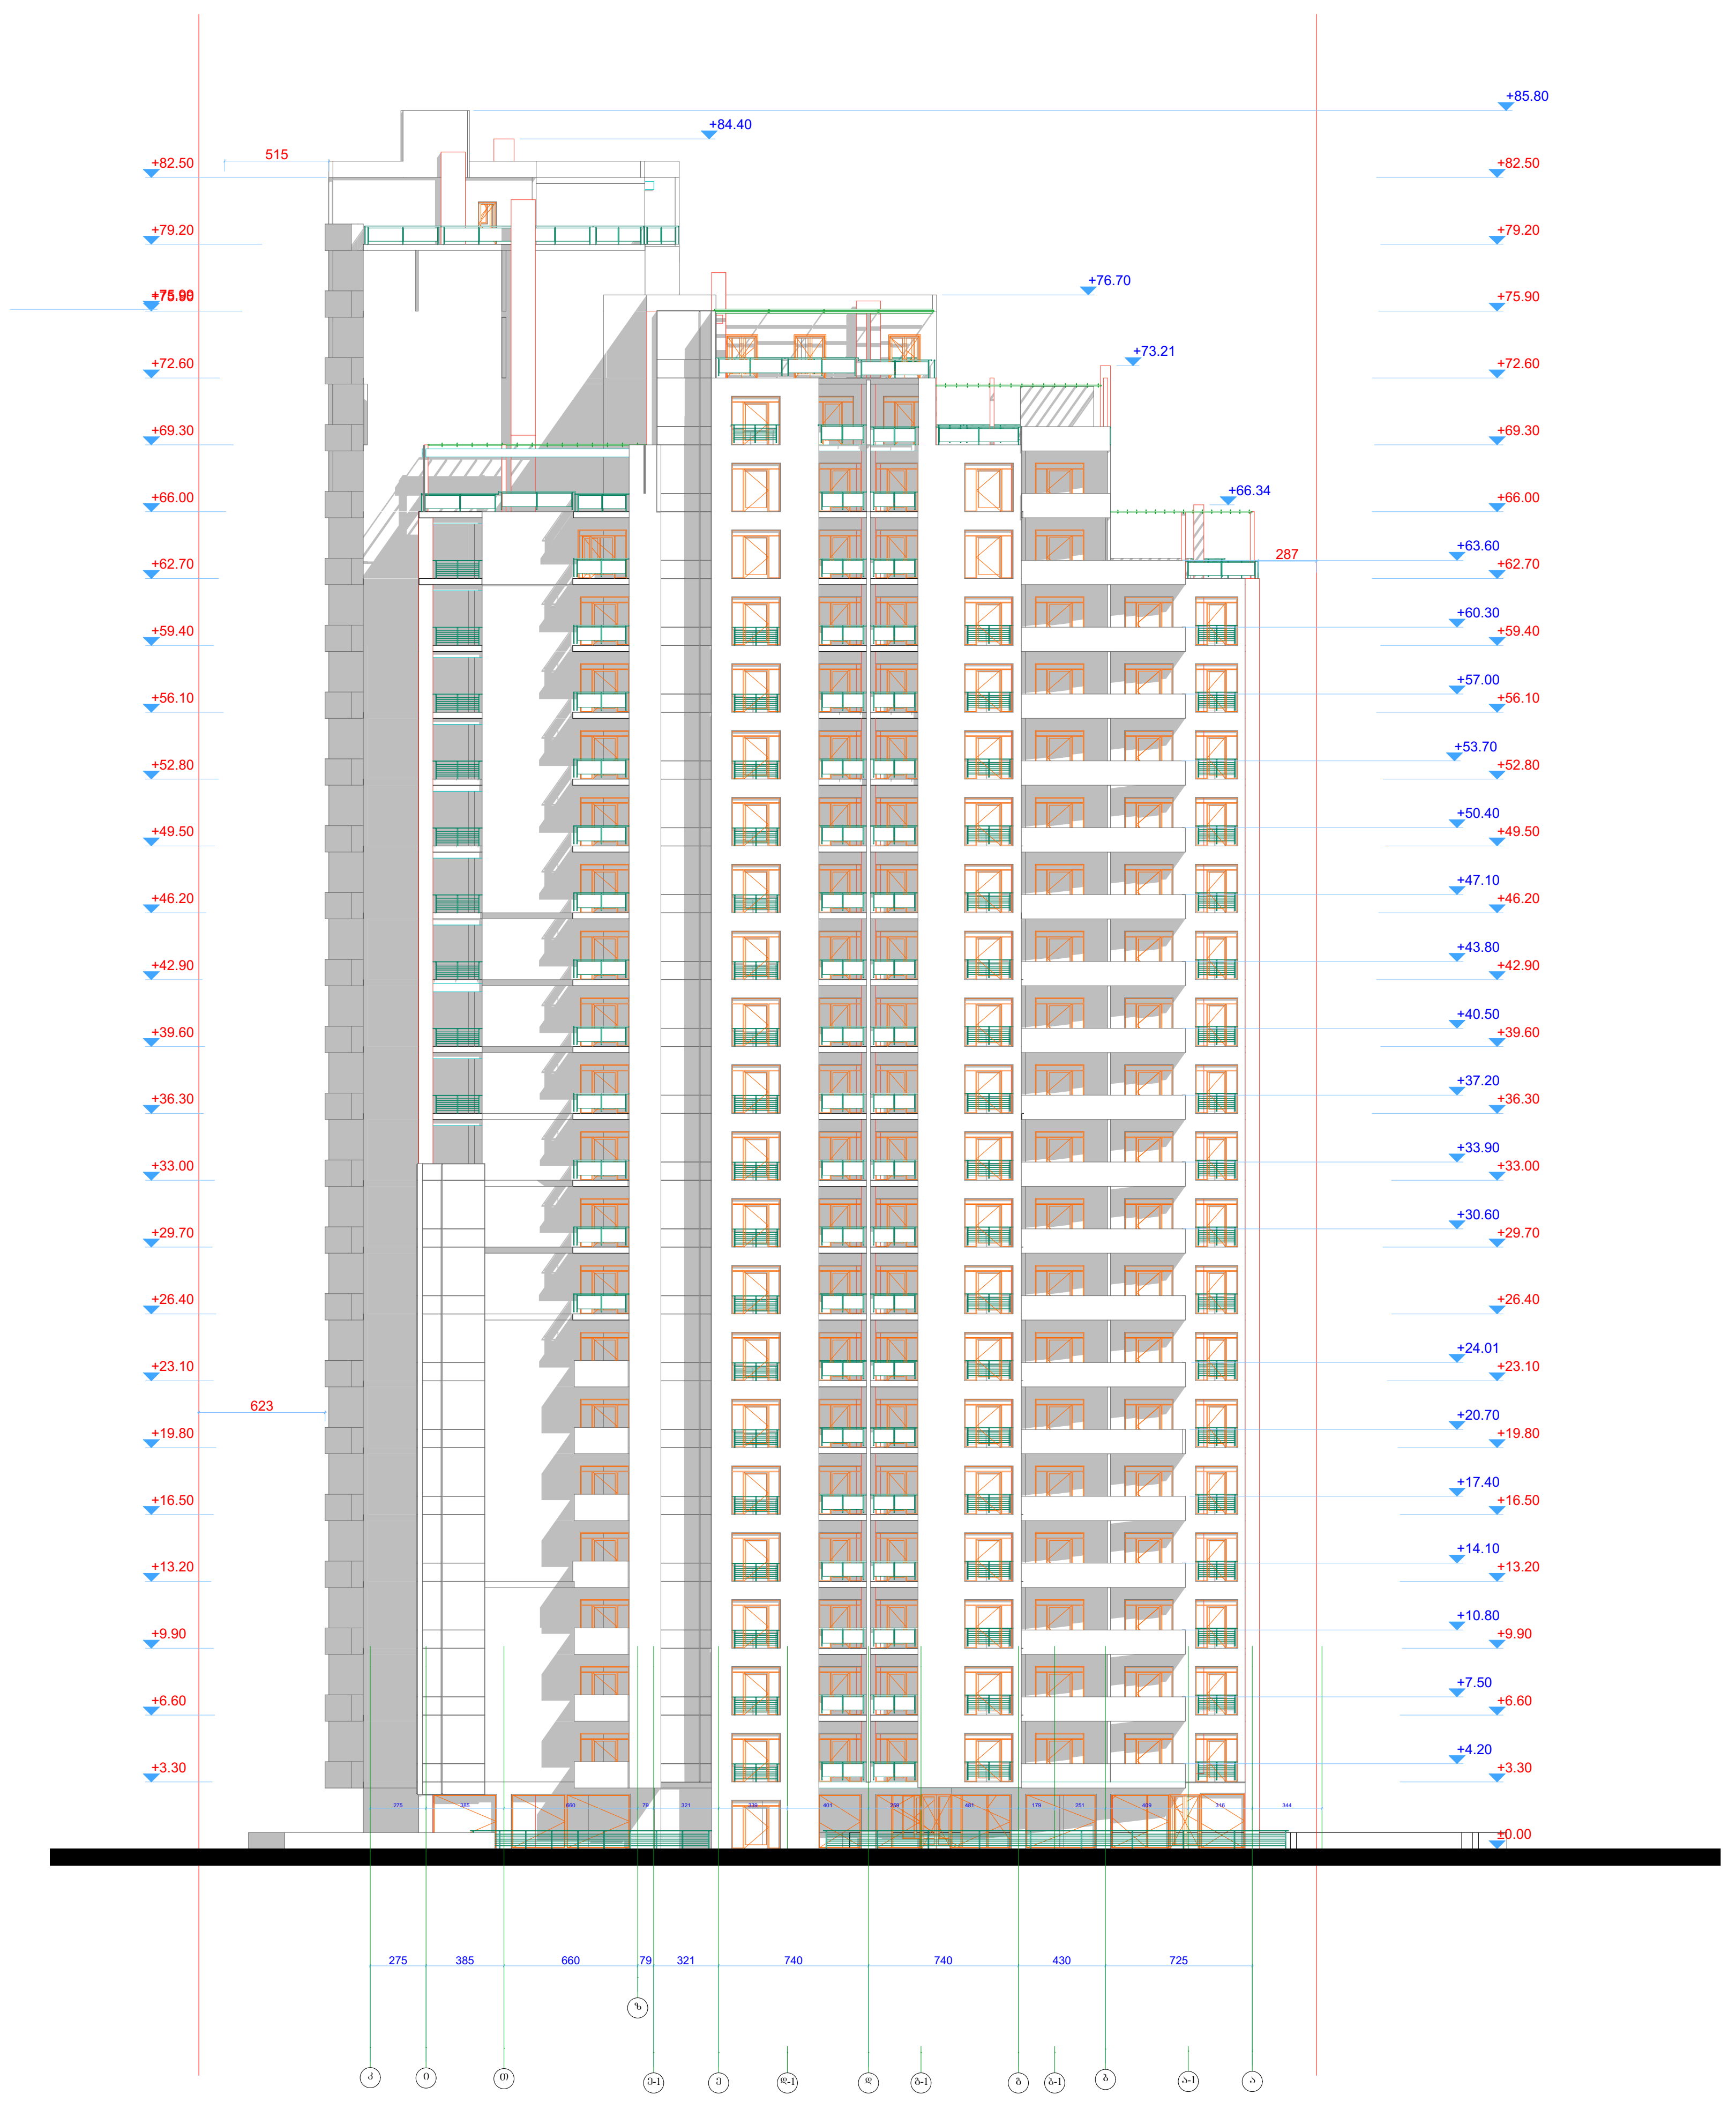

არქიტექტორი	კობა მოდრეკილაძე	

ტექნიკური მაჩვენებლები

პროექტის სახელწოდება

მრავალბინიანი საცხოვრებელი სახლი

ს/კ 01.14.05.008.078

ნახაზის სახელწოდება ფასადი 1-9 ; კ-ა ღერძებში

პირობითი ნიშნები

- კედელი
- კოლონა
- ნიშნულები

შენიშვნა: ზომები მოცემულია სანტიმეტრებში

შენობის 0.00 უტოლდება აბსოლიტური ნიშნულის 570.50

მასშტაბი

არქიტექტურა

ფასადი ა-ა ღერძებში

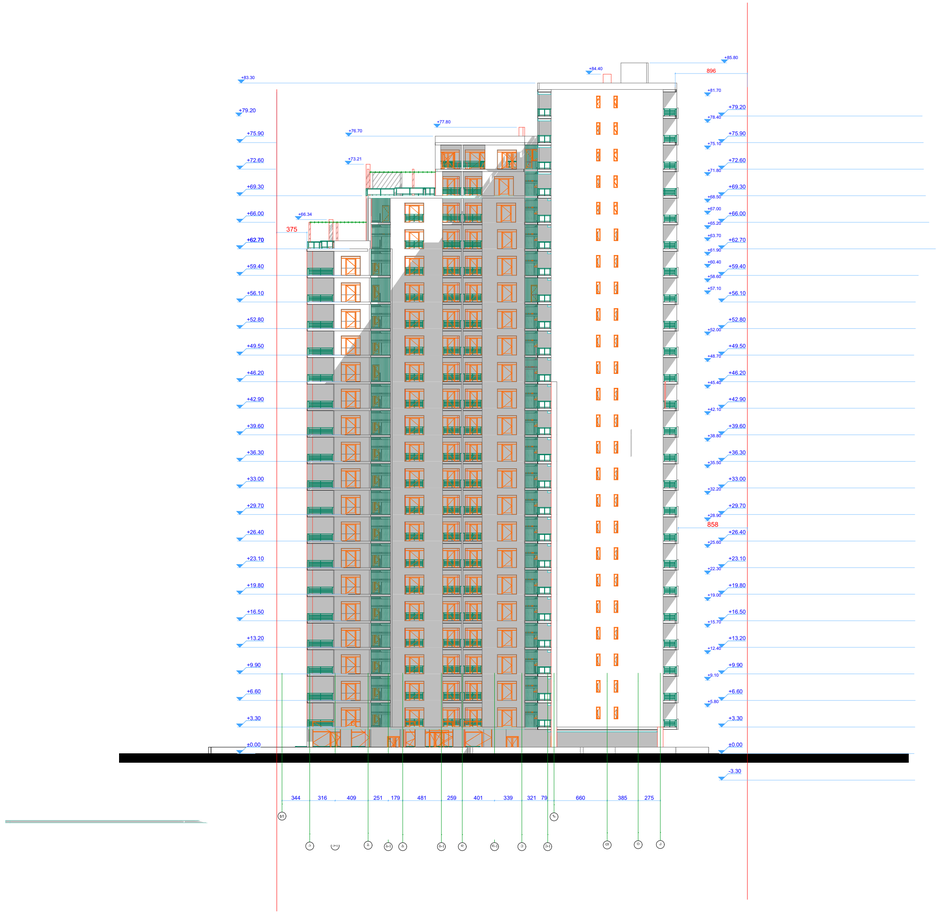

E-04 Elevation 1:400

ფასადი 9-1 ღერძებში



E-06 Elevation 1:400

არქიტექტორი	კოკა მღებრიშვილაძე	

ტექნიკური მახვილსიტყვები

პროექტის სახელწოდება

მრავალბინიანი საცხოვრებელი სახლი

ს/კ 01.14.05.008.078

ნახაზის სახელწოდება ფასადი 9-1 ; ა-ა ღერძებში

ამოსავალი მონაცემები

კედლები

კოლონა

ნაშენობები

შენიშვნა: ყოველი მოცილებლია სანაგებლობით

შენობის 0.00 პარამეტრია აბსოლუტური ნიშნული 570.50

მასშტაბი

არქიტექტურა

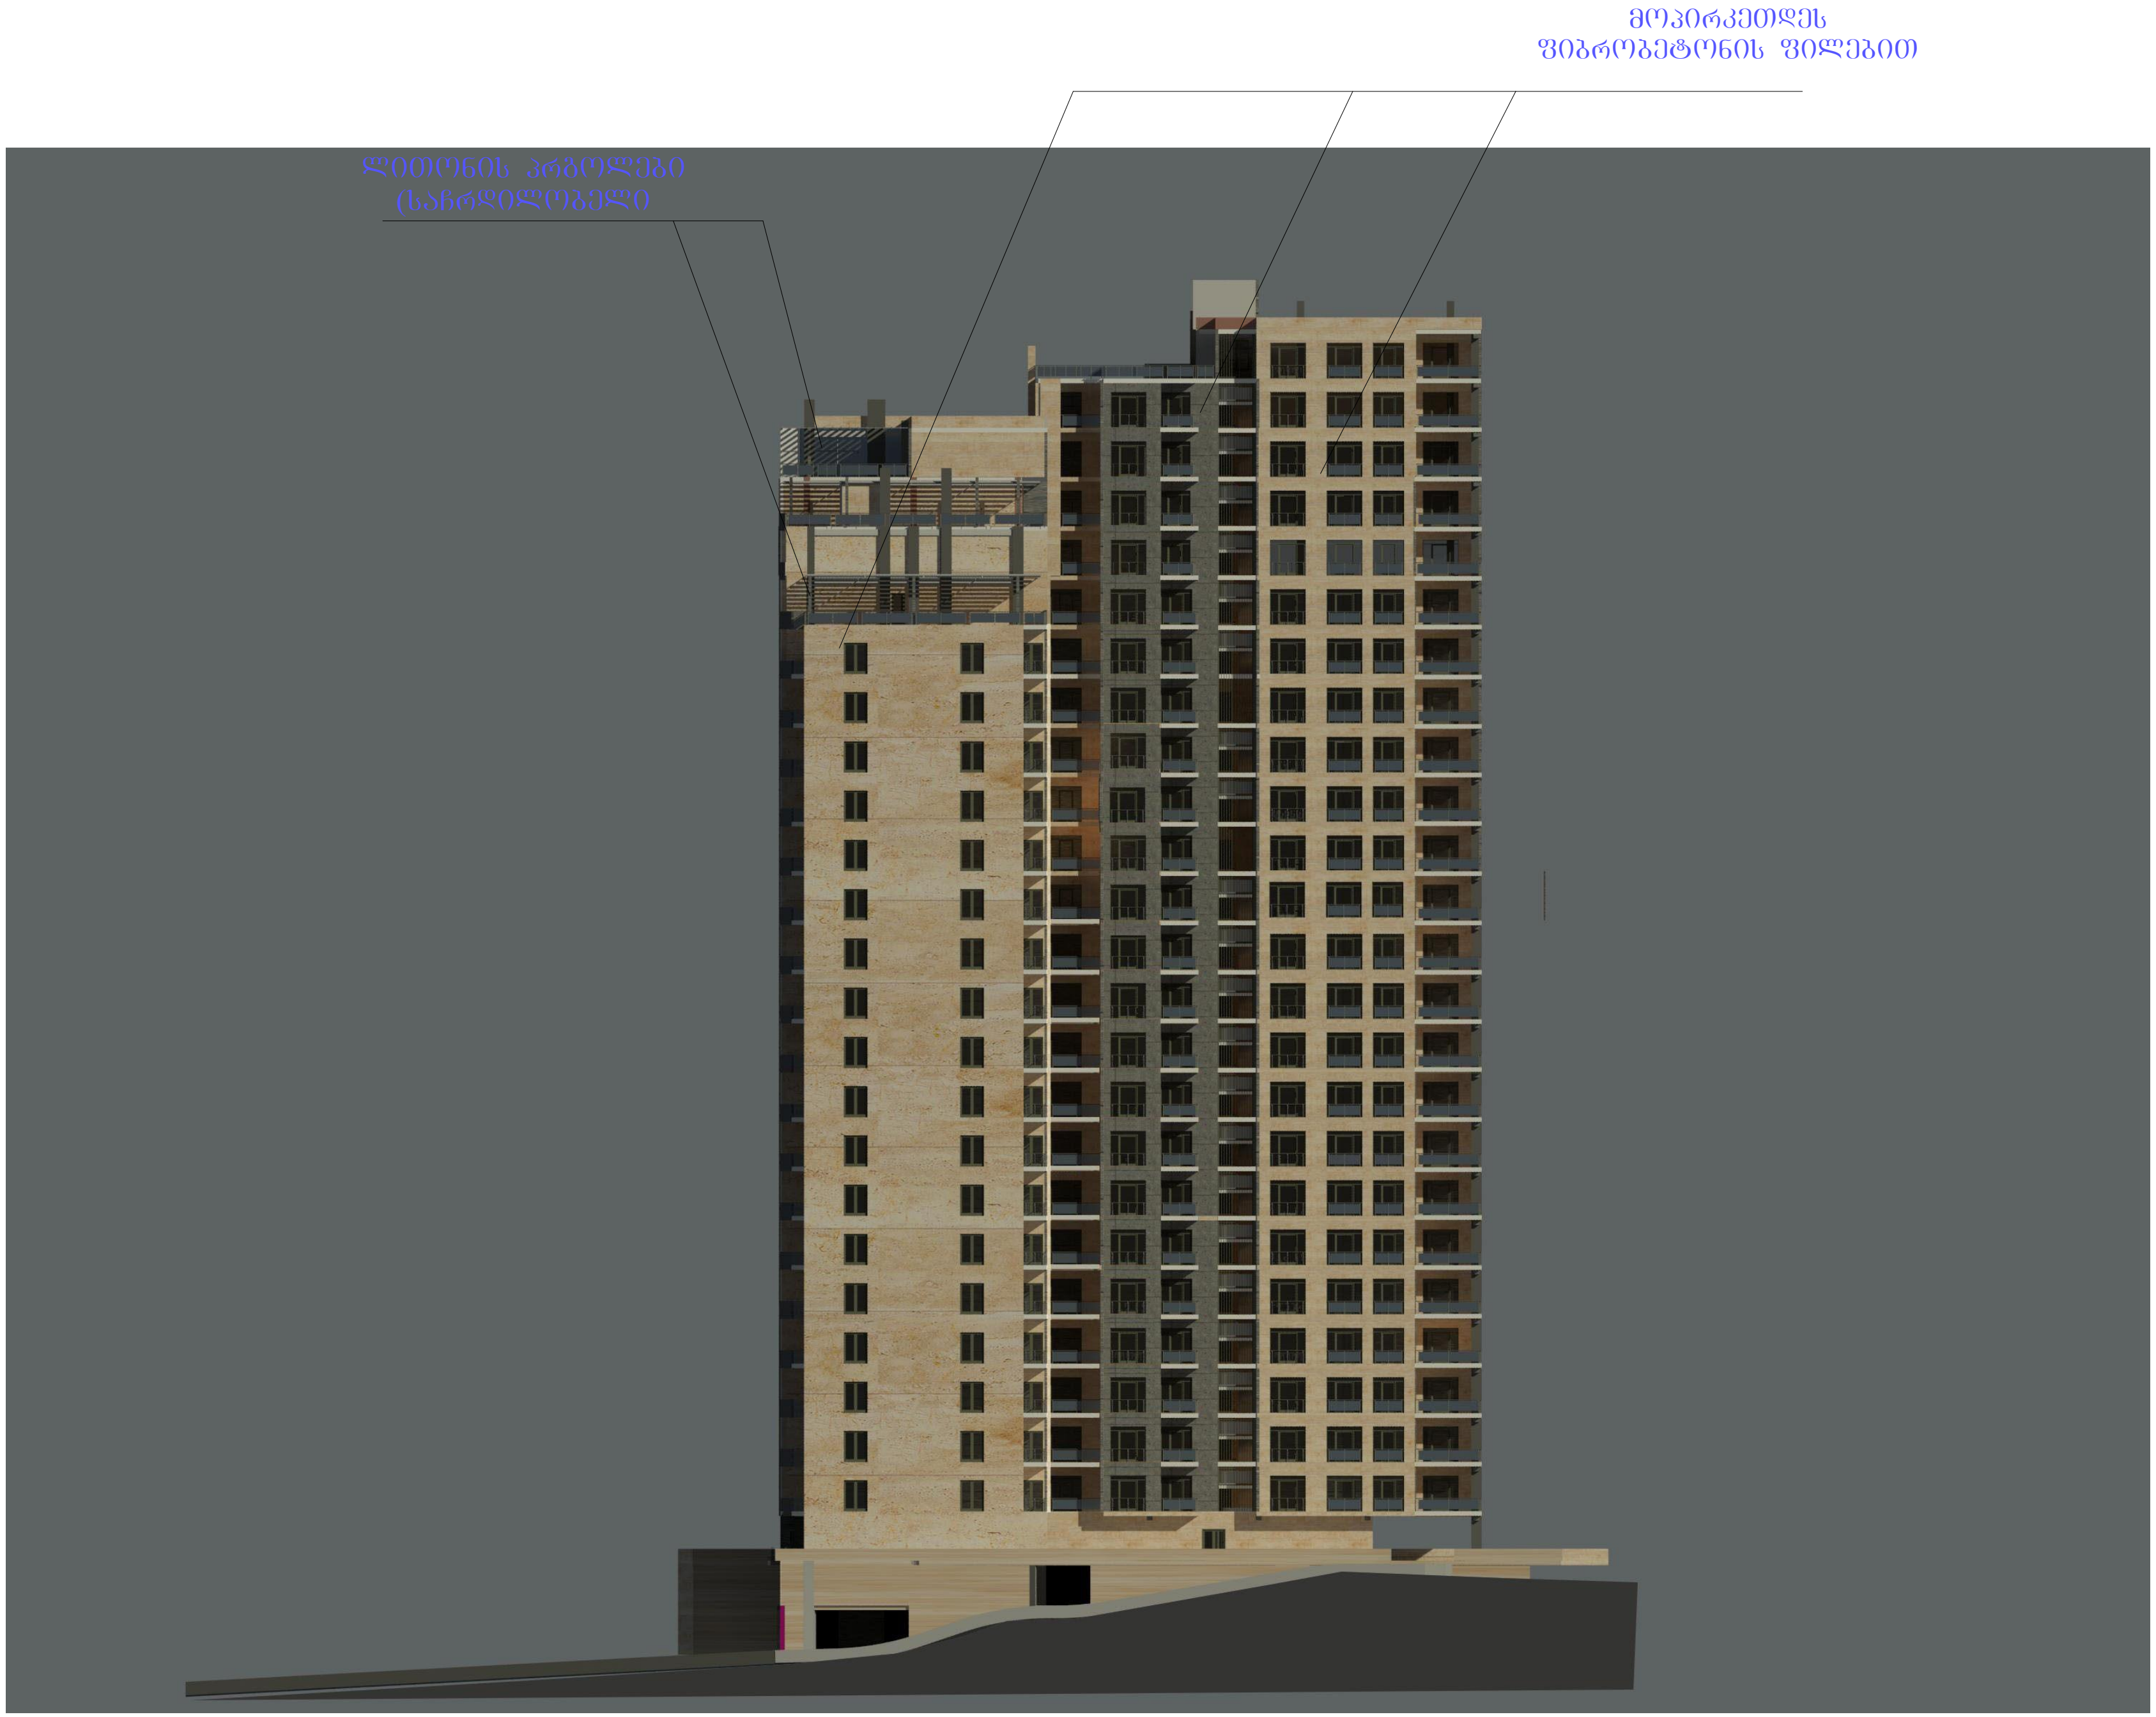
მოპირკეთდეს
ფიბრობეტონის ფილებით
ლითონის პრგოლები
(საჩრდილობელი


მოპირკეთდეს
ფიბროგეტონის ფილებით
მეტალოპლასტიკის
კარფანჯრები
ლითონის ქალუხები


მოპირკეთდეს
ფიბროგეტონის ფილებით
მეტალოპლასტიკის
კარფანჯრები
ლითონის ქალუზები



მოპირკეთდეს
ფიბროგეტონის ფილებით

საფასადე ვიტრაჟები

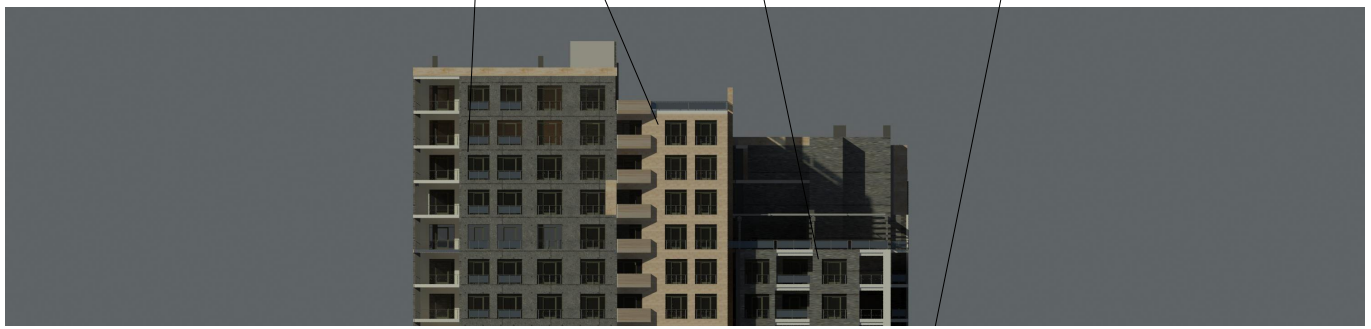

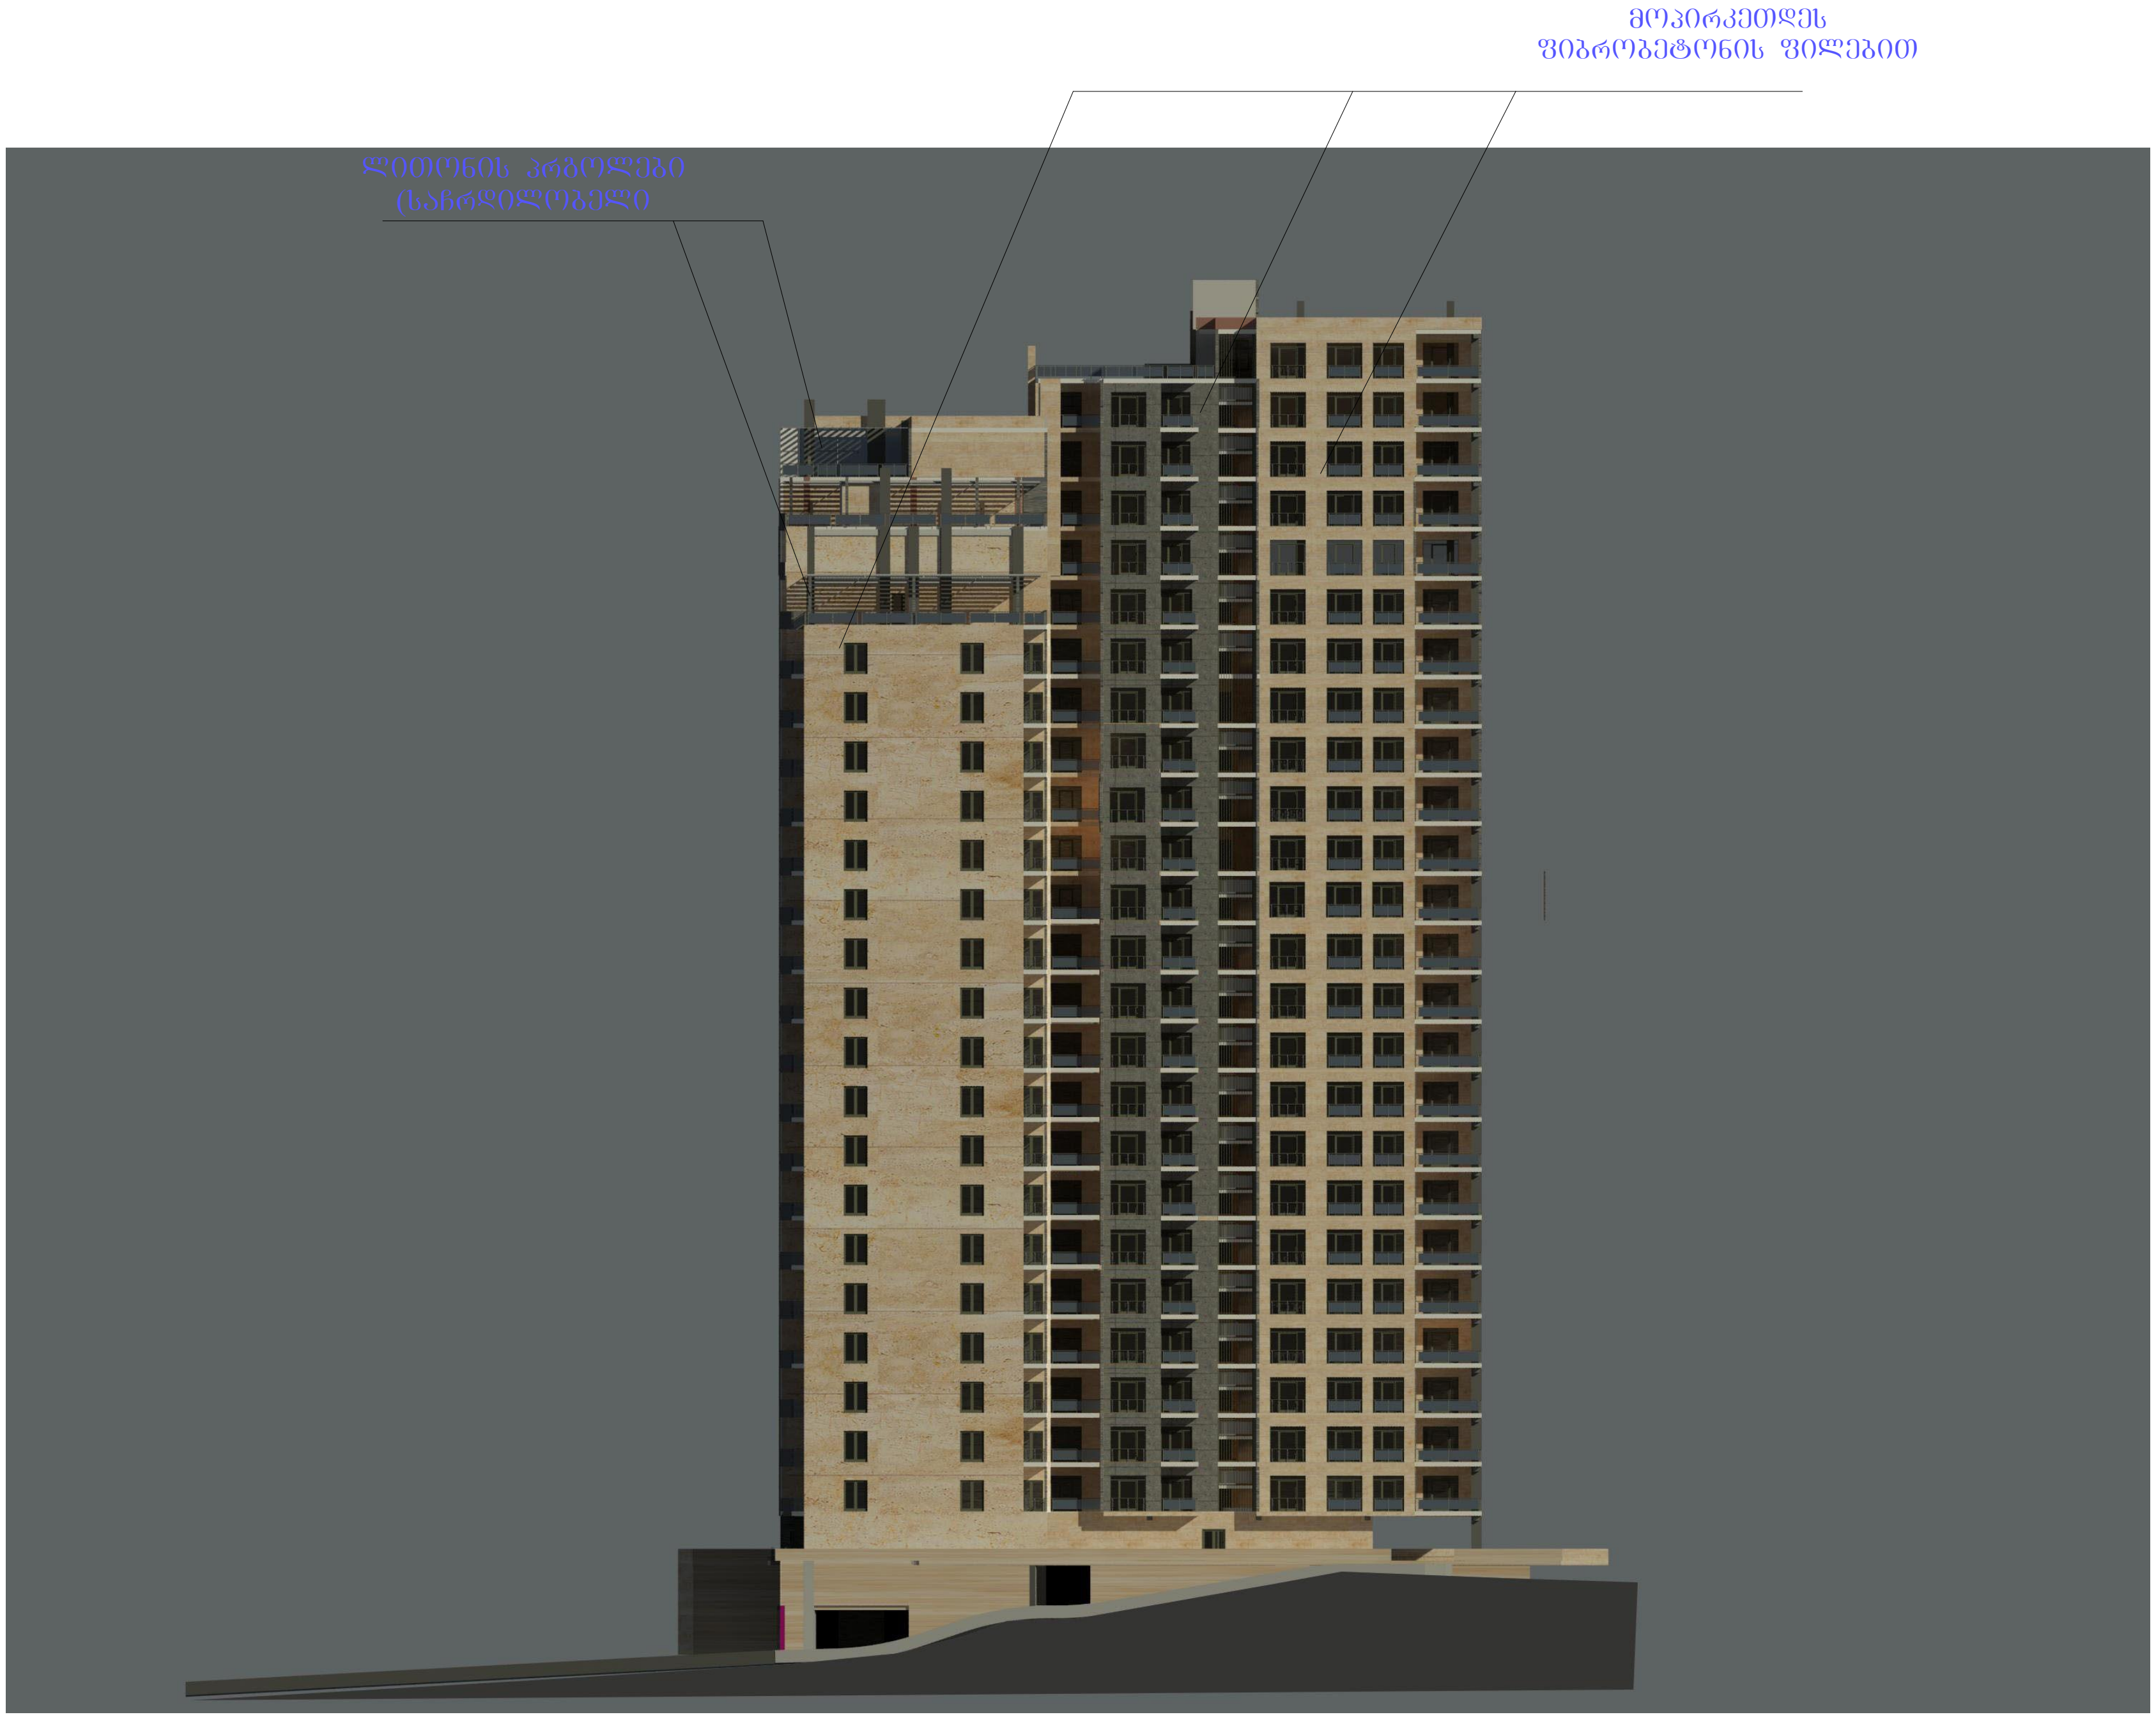
მოპირკეთდეს
ფიბრობეტონის ფილებით
ლითონის პრგოლები
(საჩრდილობელი


მოპირკეთდეს
ფიბროგეტონის ფილებით
მეტალოპლასტიკის
კარფანჯრები
ლითონის ქალუხები


მოპირკეთდეს
ფიბროგეტონის ფილებით
მეტალოპლასტიკის
კარფანჯრები
ლითონის ქალუზები

მოპირკეთდეს
ფიბროგეტონის ფილებით

საფასადე ვიტრაჟები

