# საცხოვრებელი კომპლექსი ცოტნე დადიანის ქუჩაზე

## ბლოკი E

## საცხოვრებელი სახლი

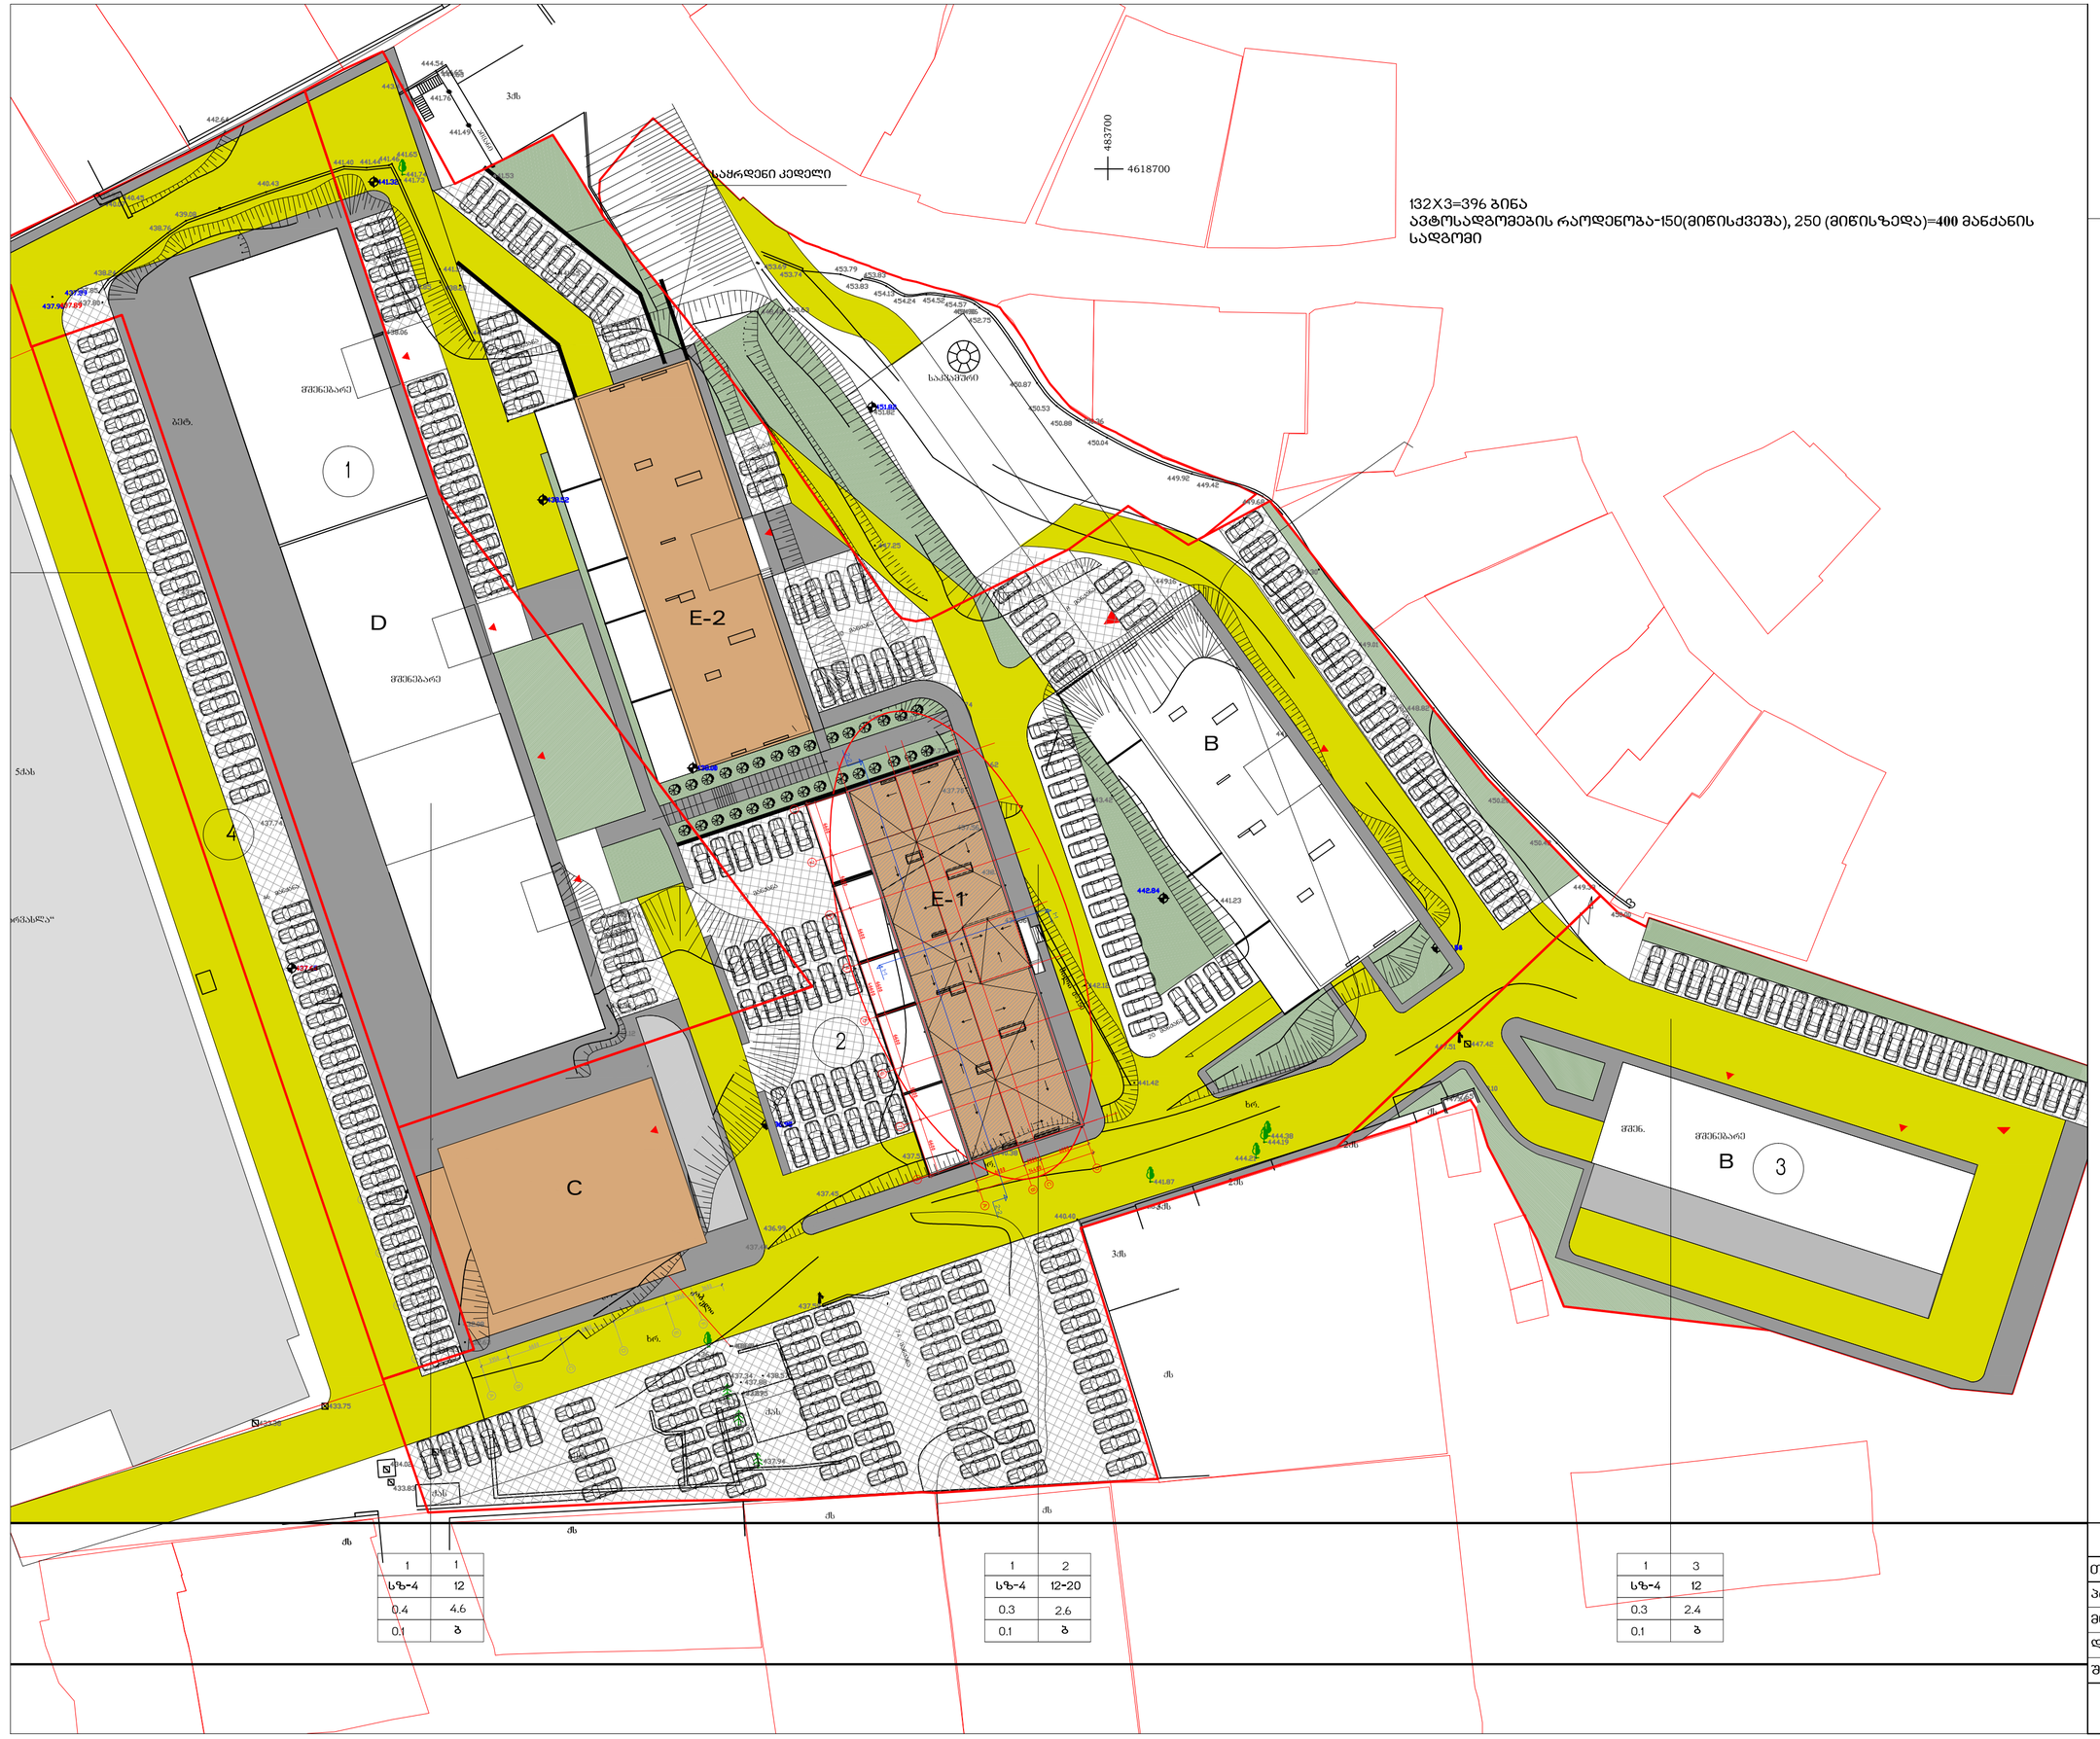


| | |
|---|---|
| 1 | 1 |
| სზ-4 | 12 |
| 0.4 | 4.6 |
| 0.1 | ბ |

| | |
|---|---|
| 1 | 2 |
| სზ-4 | 12-20 |
| 0.3 | 2.6 |
| 0.1 | ბ |

| | |
|---|---|
| 1 | 3 |
| სზ-4 | 12 |
| 0.3 | 2.4 |
| 0.1 | ბ |

- სექტორის საზღვარი (ნაკვეთის ნითელი ხაზები)
- საპროექტო შენობა-ბ ბლოკი
- საპროექტო შენობები
- მშენებარე შენობები
- ქუჩების სავალი ნაწილი
- ტროტუარები
- გამწვანება
- ავტოსადგომები

| | | | |
|---|---|---|---|
| განაშენიანების რეგულირების გეგმა | | | |
| თანამდებობა | გვარი | ხელმოწერა | სტად. |
| პრ.ხელმძღვ. | გ.აბულაძე | | პროექ. |
| მთ.არქიტექტ | ი.შარაბიძე | | ფურ.რ. |
| დაამუშავა | ი.შარაბიძე | | |
| შეამოწმა | ს.მირზიაშვილი | | ფ. № |
| 15.03.2015 | STUDIA 21 ქ.თბილისი, ლესელიძის 2 №21. ტელ: (+995 32) 2258601, (+995 32)2258602 | | |