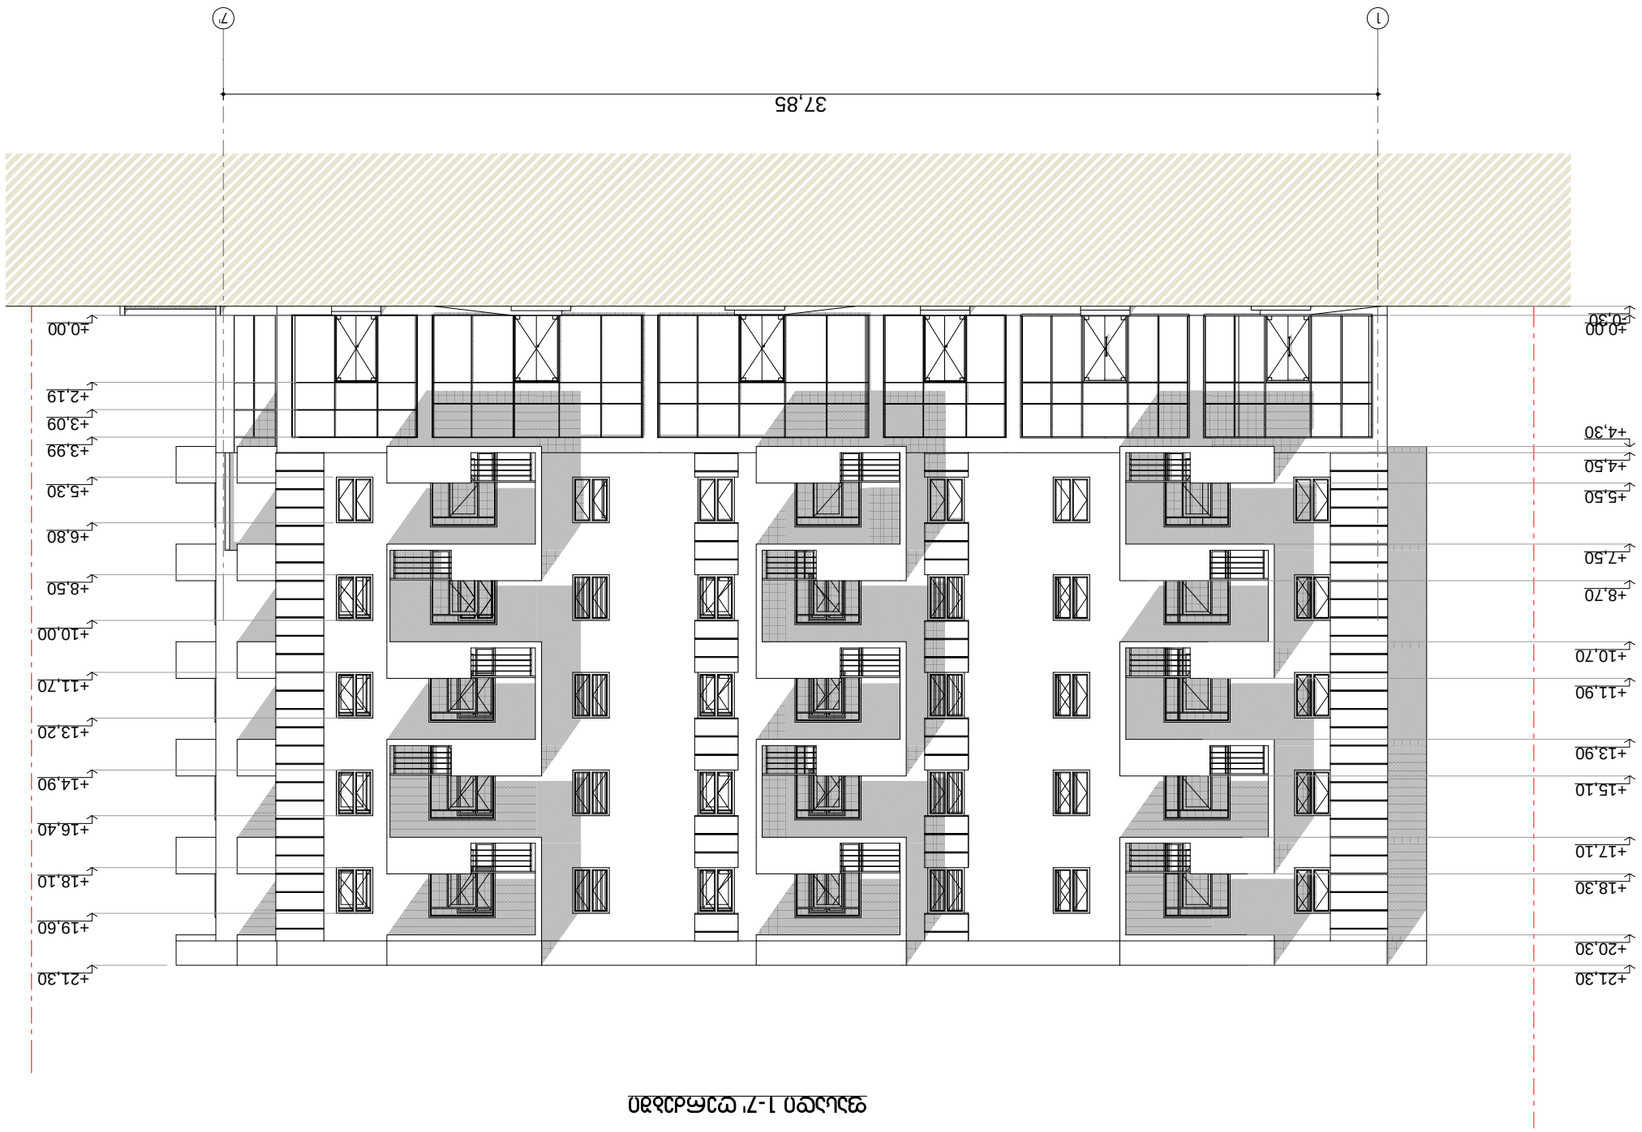








ფასადი 7-1 ფასადები

ფასადები	A-3	თბილისი 2014 წ.	






ი/მ - ვლადიმერ ბალიანი
სამშენებლო ფიზიკოსი ინჟინერ
01010120106 42
ტელ: 5 93 58 22 45
bako6767@yahoo.com

მერანტიანი	ფამილია	ხელმოწერა	თარიღი
ინჟინერ-ტექნიკოსი	ა.ბალიანი		
ინჟინერ-ტექნიკოსი	ი.ალექსიანი		
მასშტაბი	1:200	ფასადი 7-1 ფასადები	
თარიღი			

ბალიანი	12	ა-09

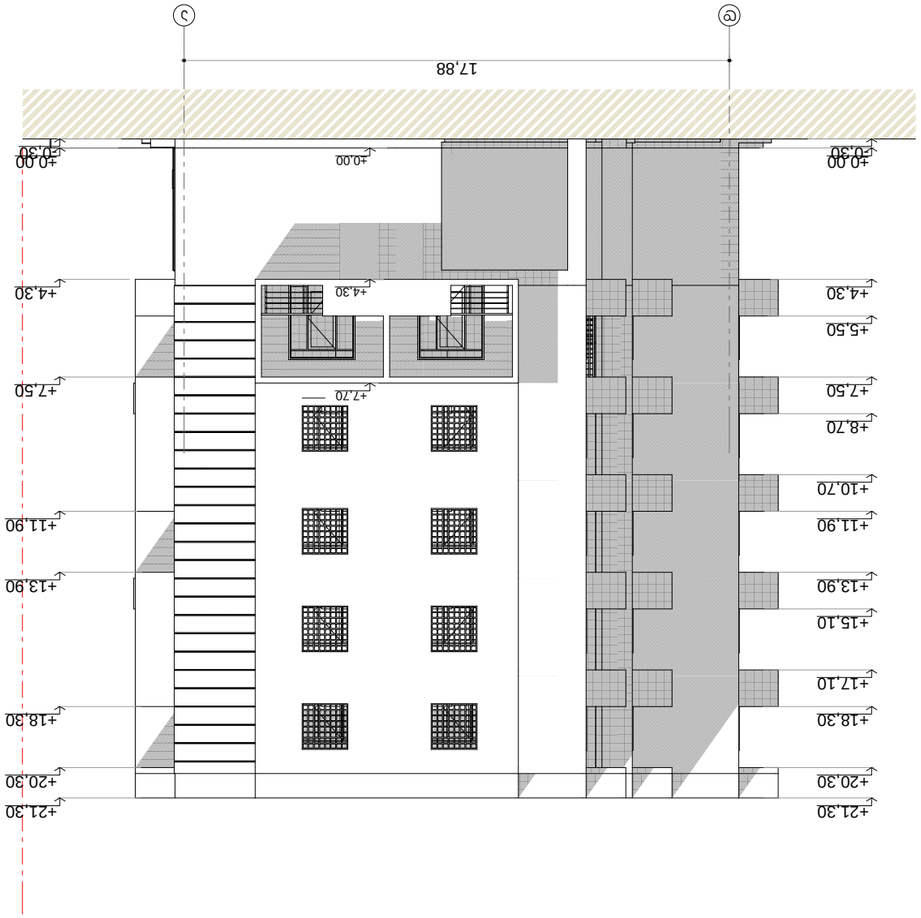


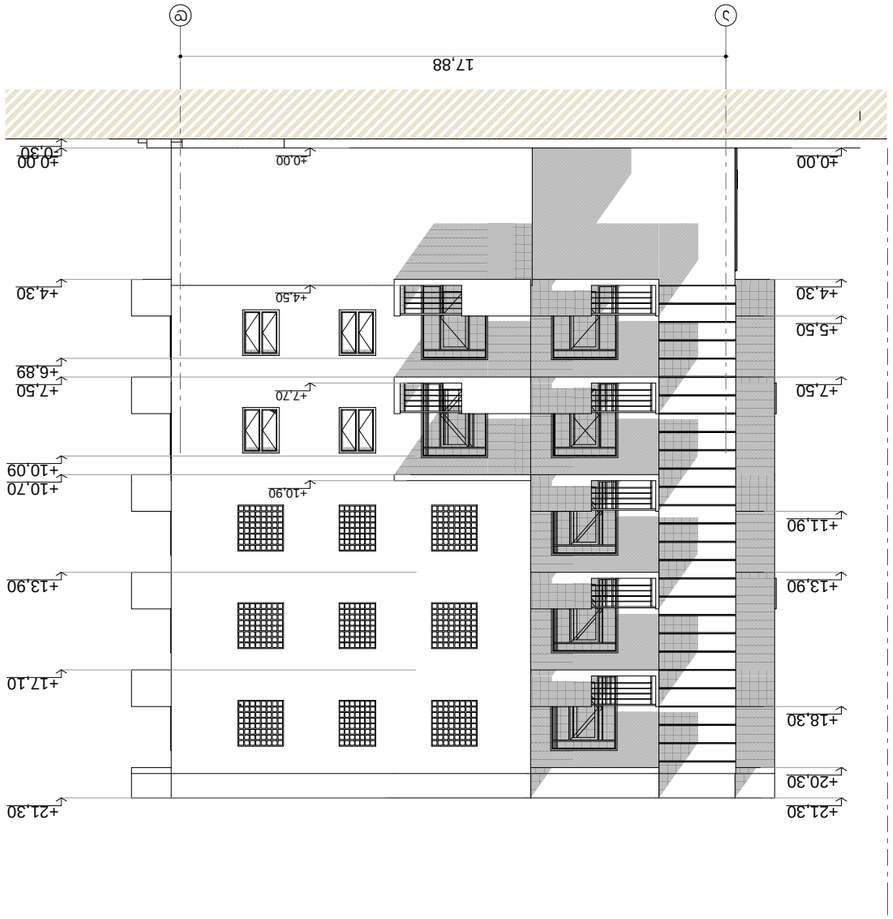















