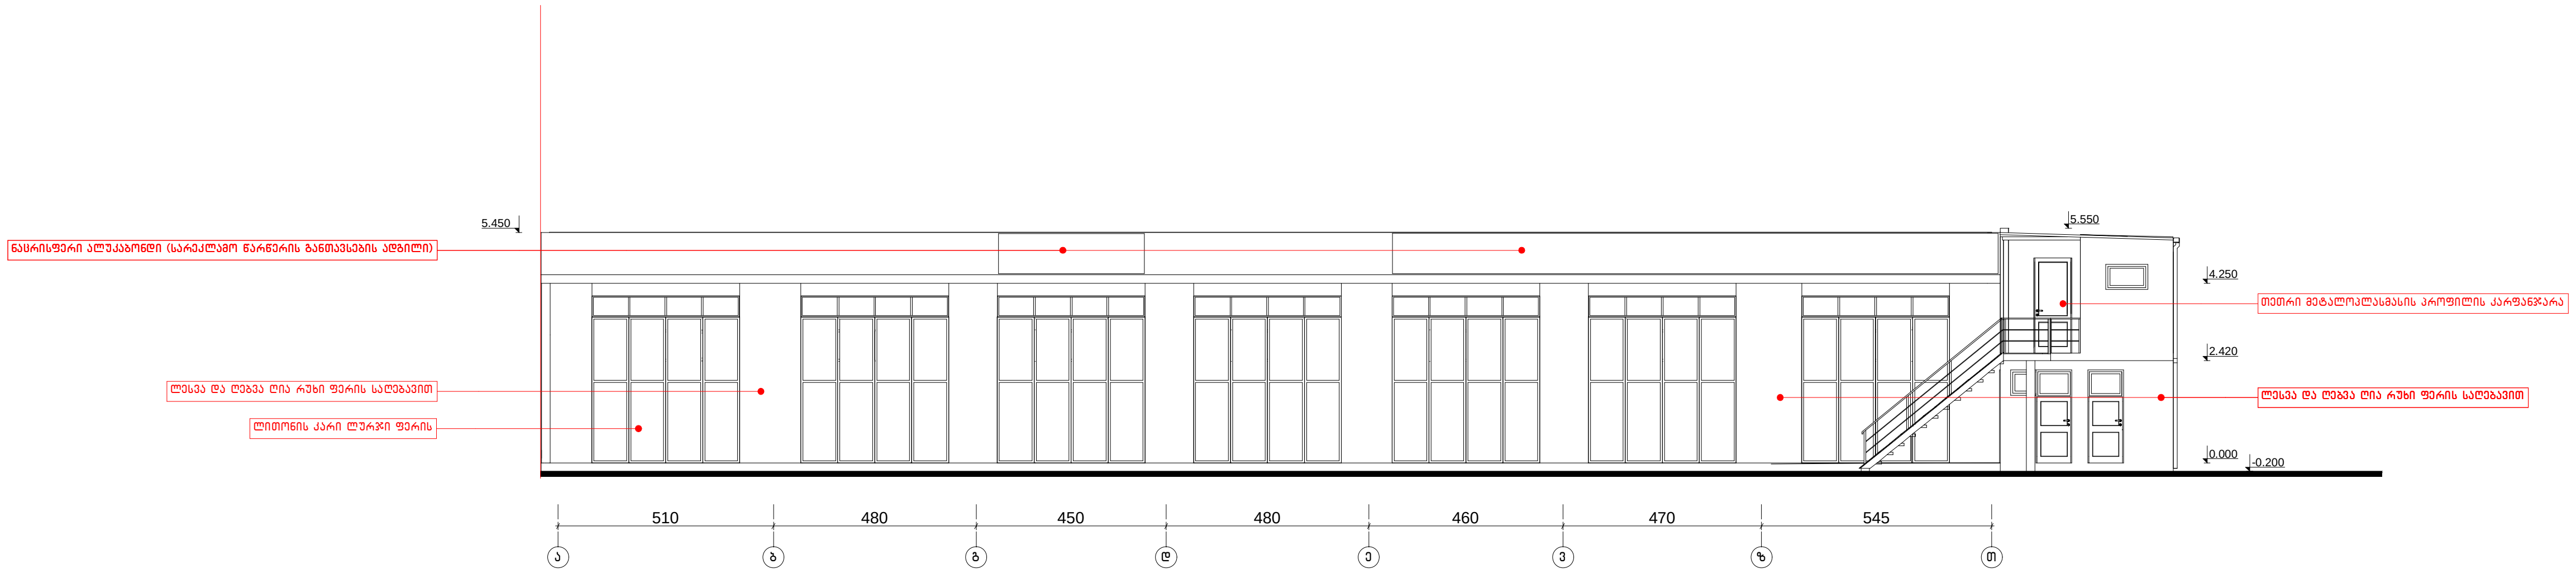

გურამიშვილის გამზირ №84-ში ავტოტექმომსახურების ობიექტის პროექტის კორექტირებული პროექტი				სტადია	ფურცელი	ფურცლები
				ა	07	12
დირექტორი	თ. მურვანიძე					
პრ.მთ.არქ.	თ. მურვანიძე					
პრ.მთ.ინჟ.	ზ. სილაგაძე				შ.პ.ს. „არქიკოლეგიუმი“	
ავტორი	რ. ებრალიძე		ფასადი "ა-ი"	მასშტაბი		
შეასრულა	რ. ებრალიძე			1:200		
შეამოწმა	თ. მურვანიძე					

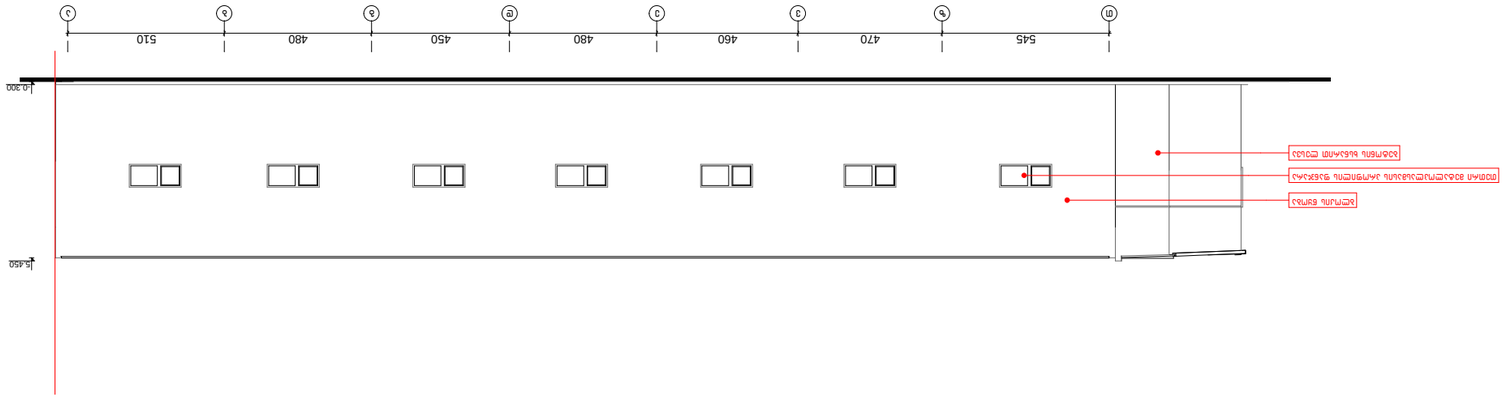



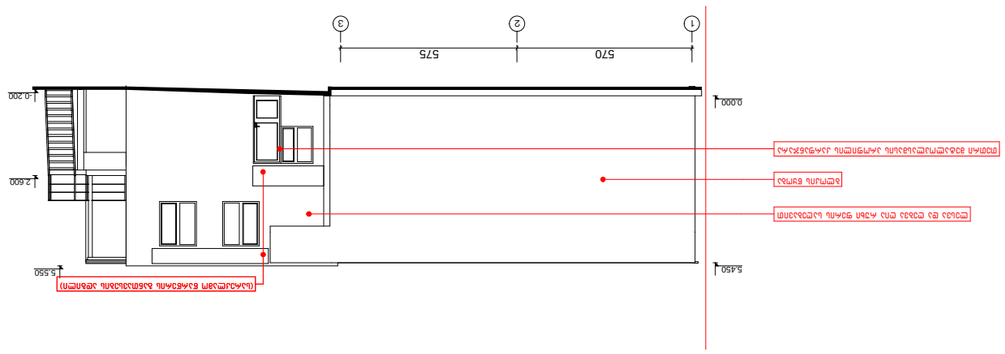


1	10	12			
ლიტერა	ფურცელი	ფურცლების რაოდენობა			