

გენ.გეგმა მ=1:500

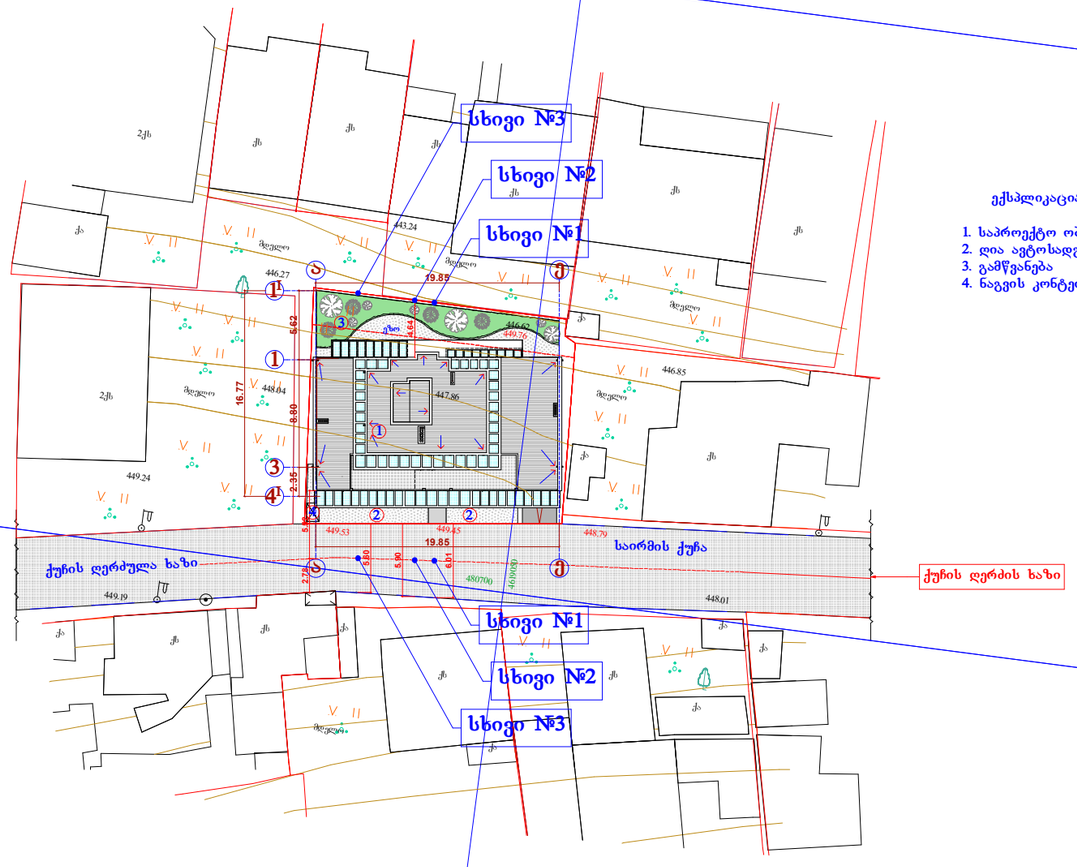

დირექტორი		ი. ცირცვაძე	ქ. ბათუმში, სანაპიროს ქ. №5-ში მდებარე ნაკვეთზე სასტუმრო კომპლექსის არქიტექტონიკა	შ.პ.ს. "პაზისი-XXI"	
არ. ასტური		ა. მორგველაძე			
პრემ.არქიტ.		ა. მორგველაძე			
			არქიტექტურული ნაწილი	დაკვეთა № /2014	
			გენ.გეგმა მ=1:500	სტადია	შემადგენლობა
					1:500


ჭრილი 1-1

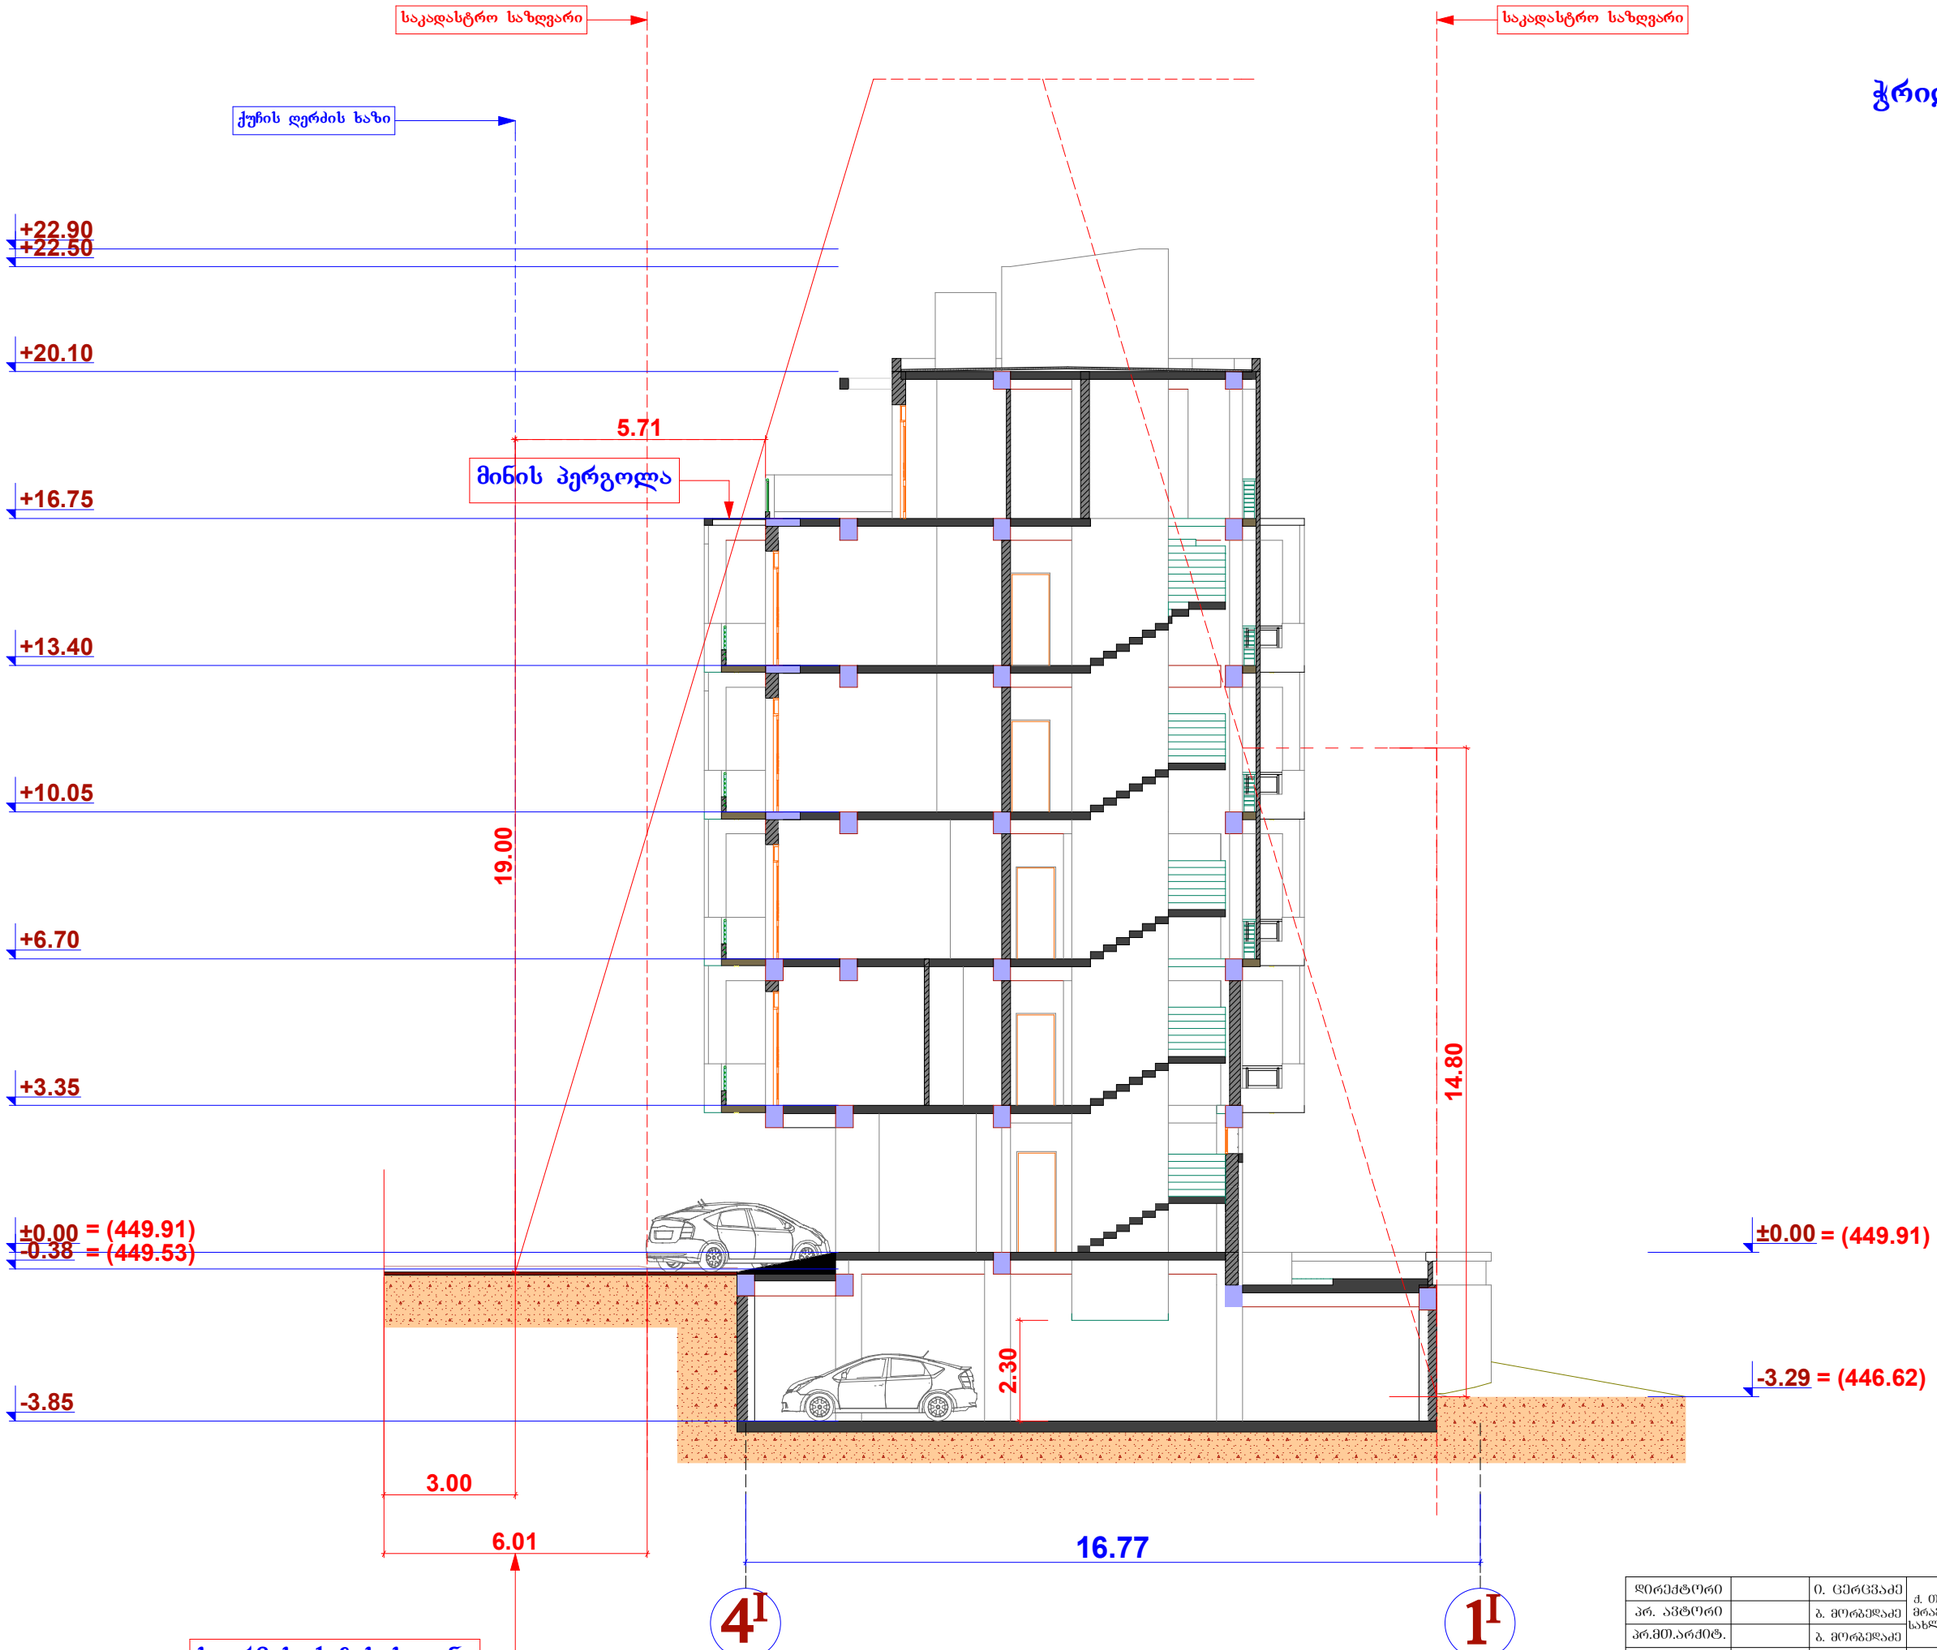

დირექტორი		ი. ცერცვაძე	ქ. ობოლიში, საირმის ქ. №5-ში მრავალბინიანი საცხოვრებელი სახლის პროექტის კორექტირება	შ.პ.ს. "ბაზისი-XXI"
პრ. არქიტორი		ბ. მორგველაძე		
პრ.მთ.არქიტ.		ბ. მორგველაძე		
			არქიტექტურული ნაწილი	დაკვეთა № /2014
			ჭრილი 1-1	სტადია / ფურცელი / ფურცლები: 1:150


სხივი №2

ჭრილი 2-2
მ-1:150

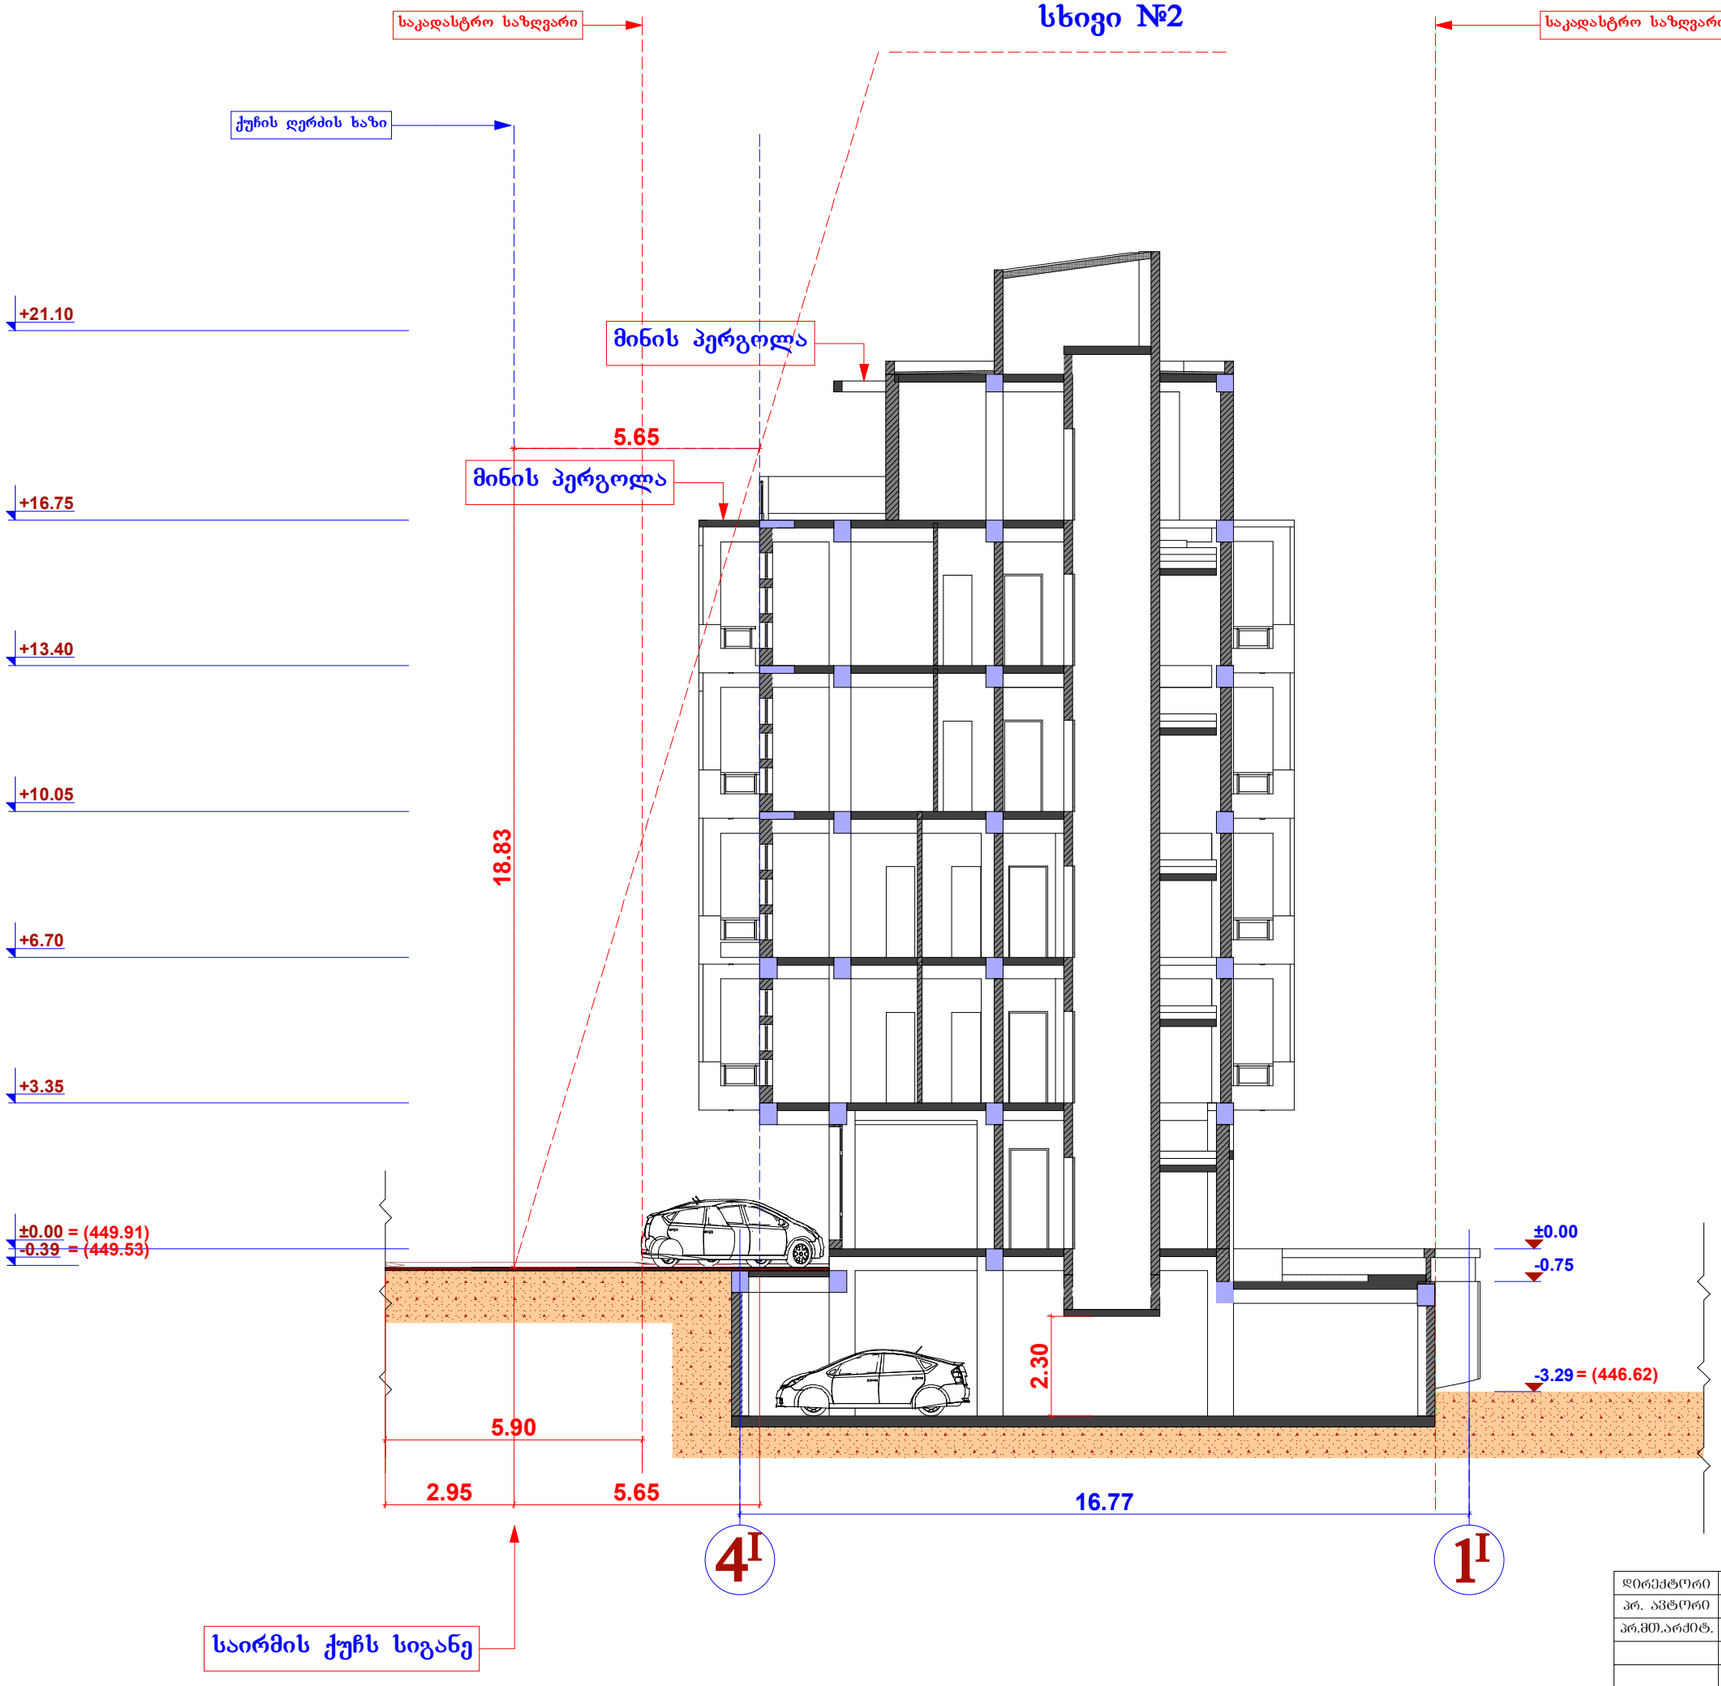

დირექტორი		ი. ცერცვაძე	ქ. ონალი, საირმის ქ. №5-ში მრავალბინიანი საცხოვრებელი სახლის პროექტის კორექტირება	შ.პ.ს. "გაზისი-XXI"
პრ. პქტორი		გ. მორგელაძე		
პრ.მთ.არქიტ.		გ. მორგელაძე		
			არქიტექტურული ნაწილი	დაკვეთა № /2014
			პროექტი 2-2	სტადია / წრფელი / ფასშეზაბი
				1:150

ჭრილი 3-3
მ-1:150

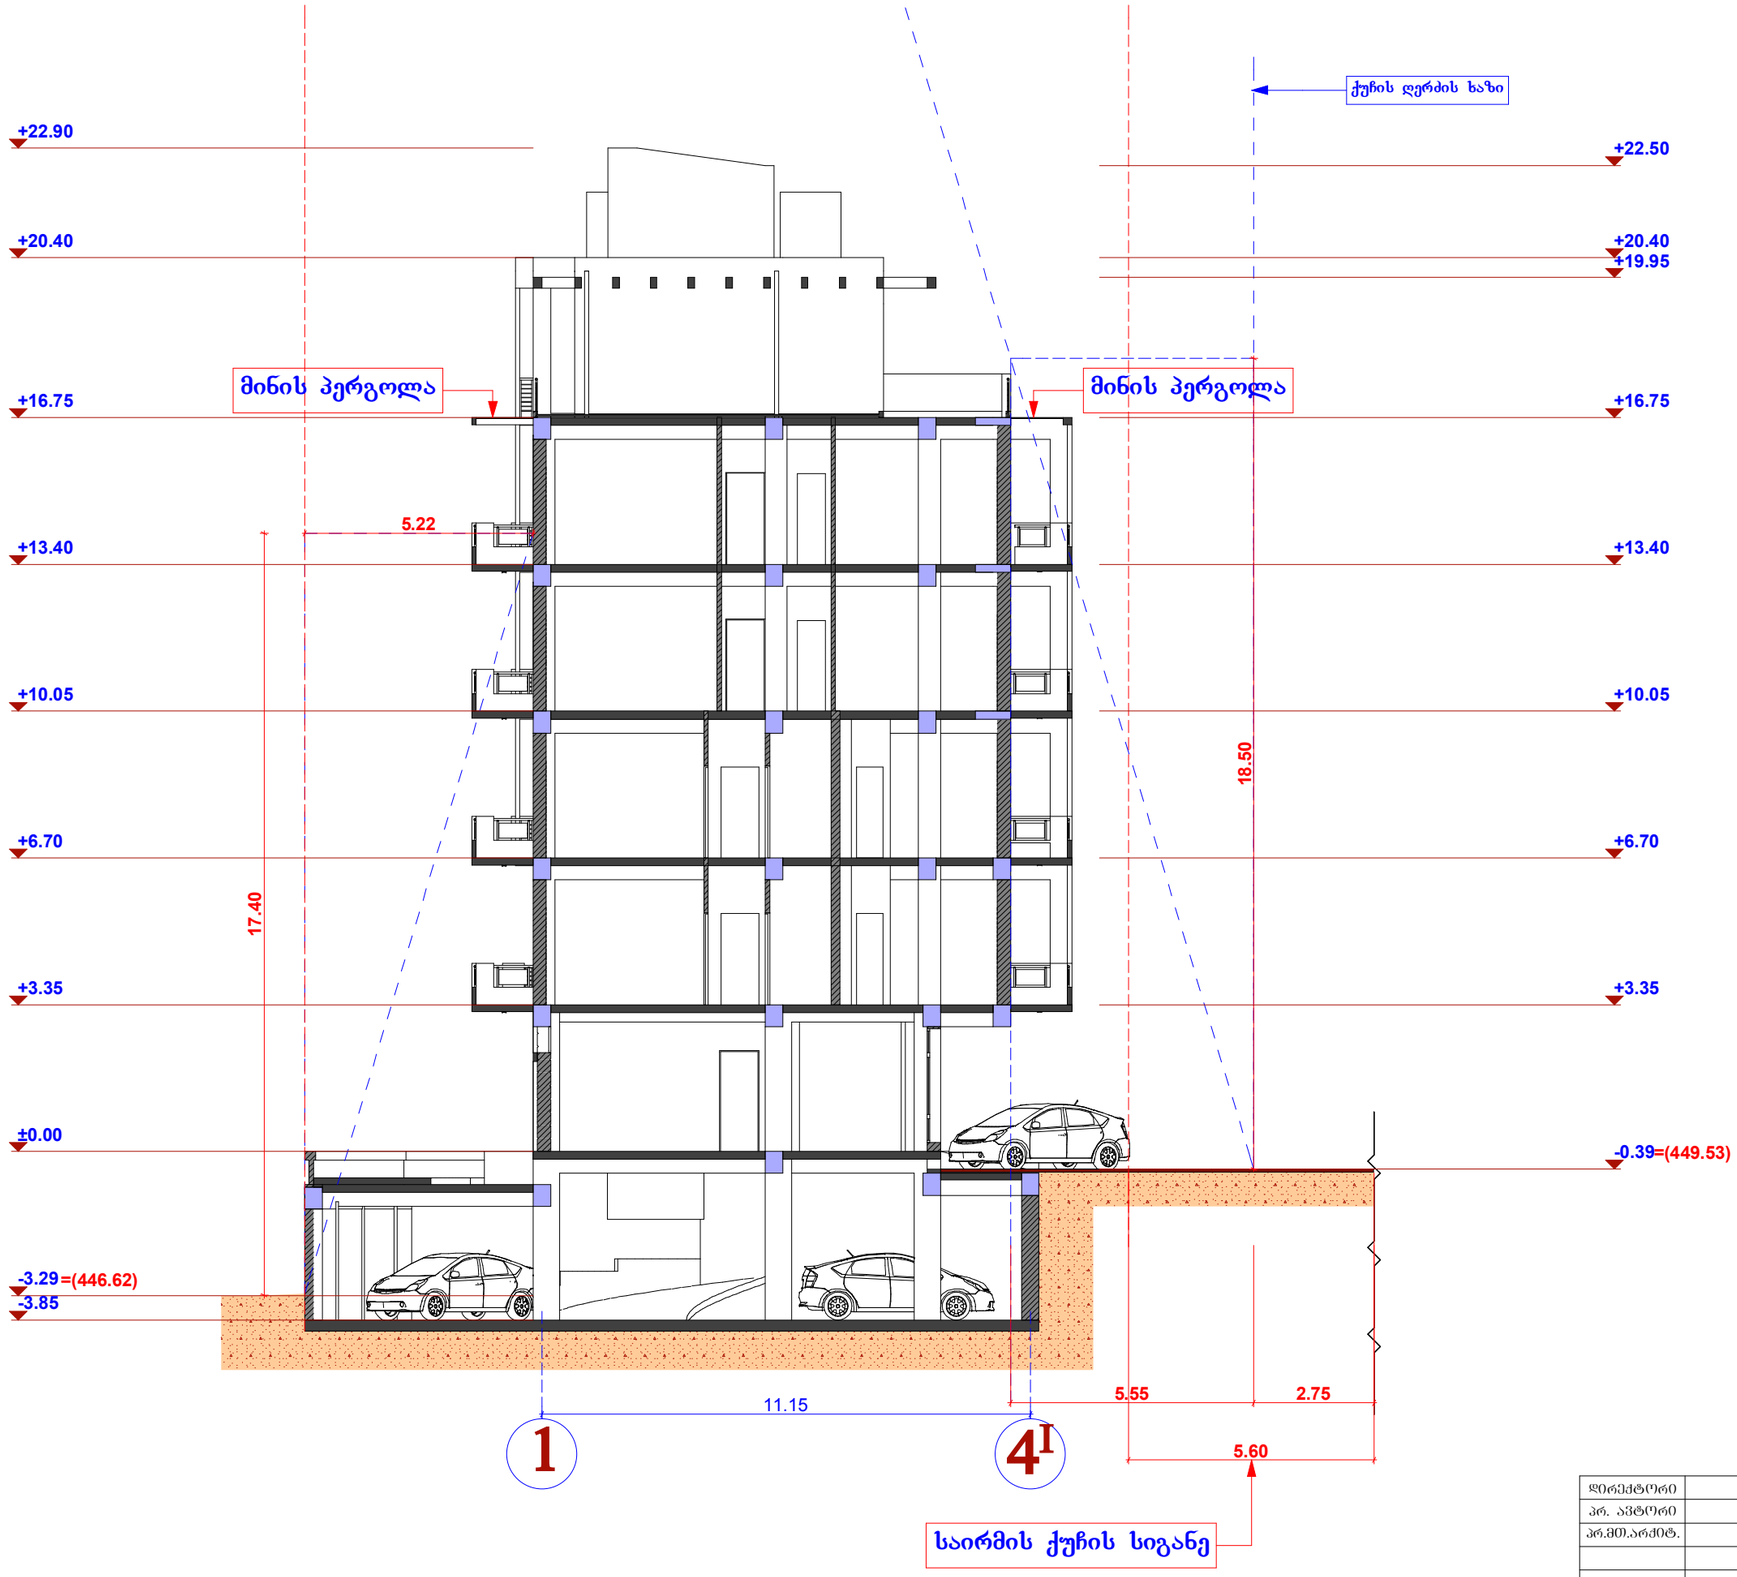

დირექტორი		ი. ცერცვაძე	ქ. ონი-ლიხეში, საირმის ქ. №5-ში მრავალბინიანი საცხოვრებელი სახლის პროექტის კორექტირება	შ.პ.ს. "ბაზისი-XXI"
პრ. ავტორი		ბ. მორგელაძე		
პრ.მთ.არქიტ.		ბ. მორგელაძე		
			არქიტექტურული ნაწილი	დაკვეთა № /2014
			ჭრილი 3-3	სტადია / შენობები / მასშტაბი: I:150



+16.75
+13.40
+10.05
+6.70
+3.35


+19.95
+17.75
+16.75
+13.40
+10.05
+6.70
+3.35
±0.00


+22.90
+20.10
+16.90
+13.40
+10.05
+6.70
+3.35
+/-0.00

სიმაღლის განსაზღვრის სქემა
სხივი №3

H=L / Y
5.55 / 0.30=18.50

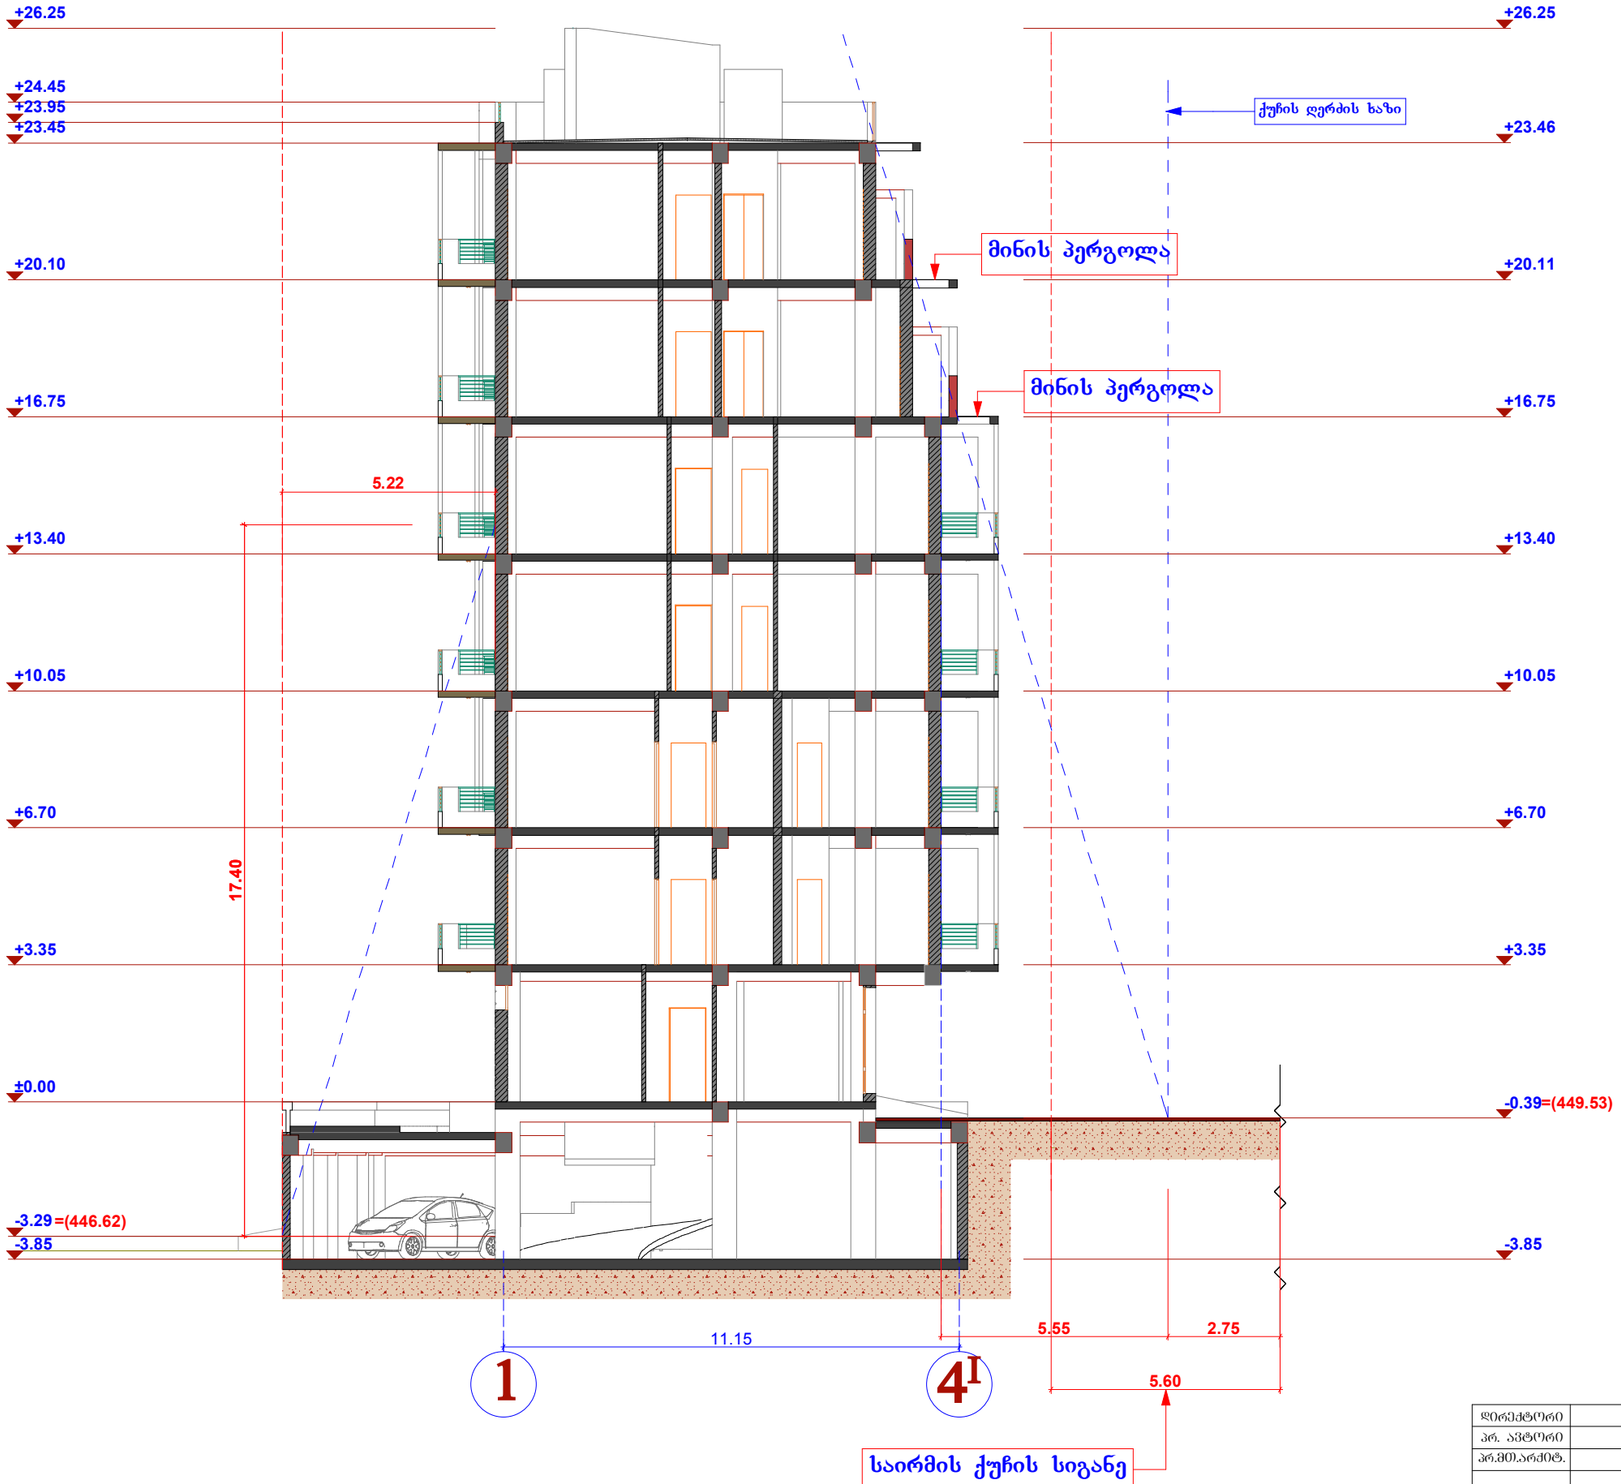

დირექტორი		ი. ცერცვაძე	ქ. ობოლისში, საირმის ქ. №5-ში მრავალბინიანი საცხოვრებელი სახლის პროექტის კორექტირება	შ.პ.ს. "ბაზისი-XXI"	
პრ. არქიტორი		ბ. მორგველაძე			
პრ.მთ.არქიტ.		ბ. მორგველაძე			
			არქიტექტურული ნაწილი	დაკვეთა №	/2014
			სიმაღლის განსაზღვრის სქემა სხივი №3	სტადია	სულ.ფურც.	მასშტაბი
						1:150





