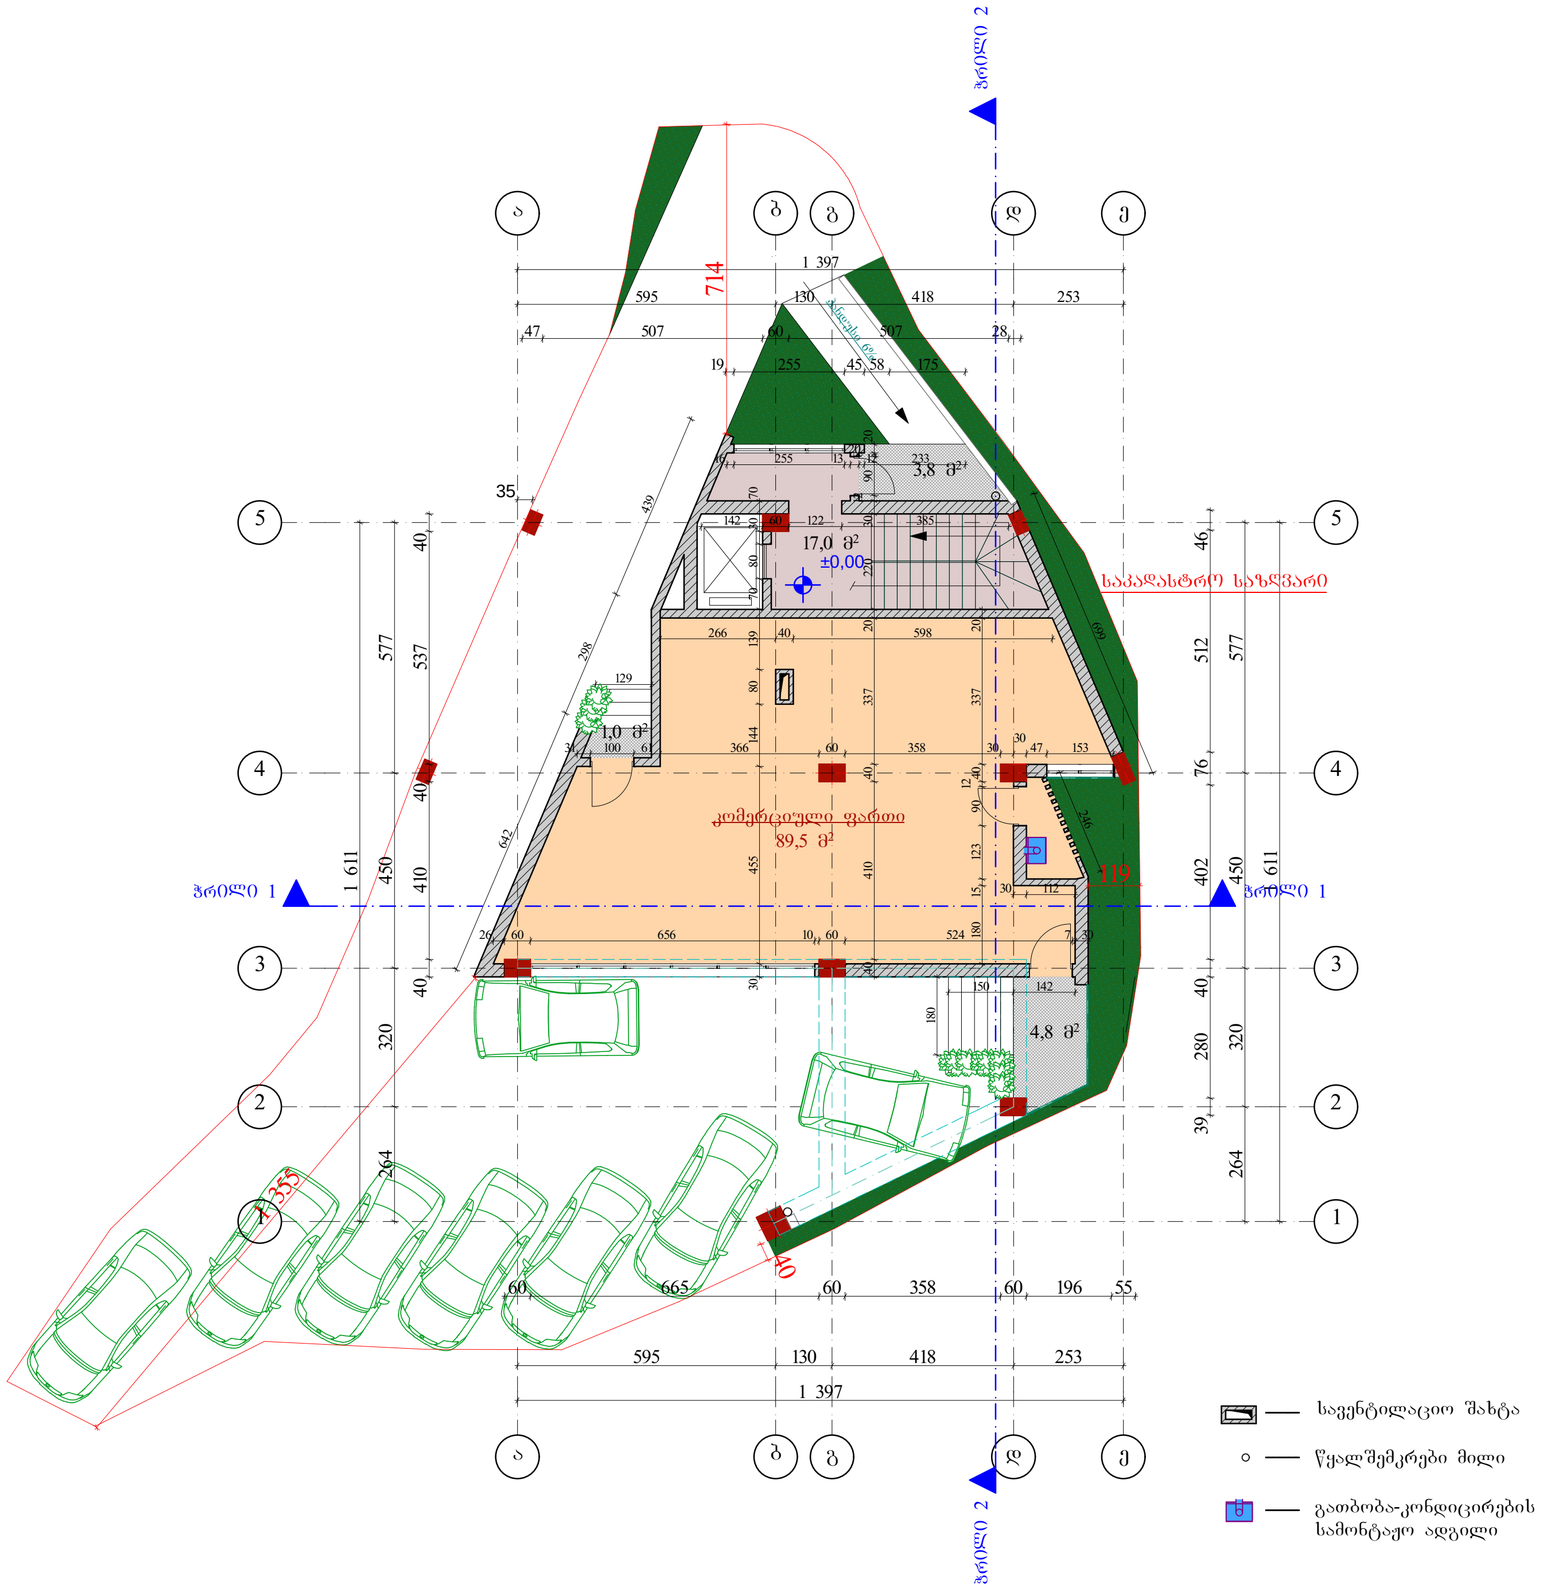

ფორმატი	ფაილის სახელი
A2	*I სართულის გეგმა 0.00 ნიშნულზე*

არქიტექტურული ნაწილი

შენიშვნა:

კომერციული ფართი – 89,5მ²

სადარბაზოს ფართი – 17,0მ²

დამხმარე ფართი –9,6 მ²

ღია ავტოსადგომი – 8 ადგილი

პირობითი ნიშნები:

საავენტილაციო შახტა

წყალშემკრები მილი

დამკვეთი: მოქ. ამმარ იასირ საბრი ალმარზუქ

მისამართი: ქ. თბილისი. დელისის ქ. №9-ის მიმდებარე ნაკვეთი №7/58

დაკვეთა: მრავალბინიანი საცხოვრებელი საოფისე-კომერციული დანიშნულების ფართით

თანამდებობა	გვარი	ხელმოწერა	თარიღი
დირექტორი	გ. გოგრიჭიანი		
მთ.არქიტექ.	გ. გოგრიჭიანი		
თანაავტორი	თ. ფიფია		
დაამუშავა	თ. ფიფია		
შეამოწმა	გ. გოგრიჭიანი		

შ.პ.ს. "კაზა პროექტი"

ქ. თბილისი ერისთავის ქუჩა №3

დაკვეთა:	2	
თარიღი:	26/03/2015	
მასშტაბი:	1:100	

სტადია	შურცელი	შურც. რაოდ.

განაშენიანების საანგარიშო კროკი

კ1= 149,6 კვ.მ

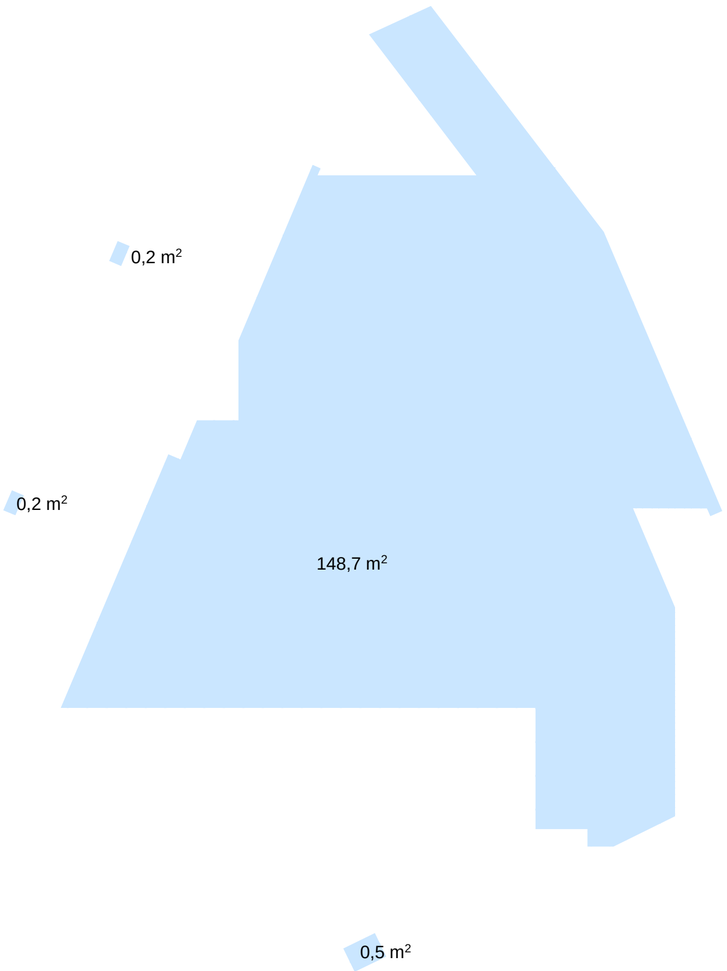

კ1-ის საანგარიშო კროკი

კ1= 136,5 კვ.მ

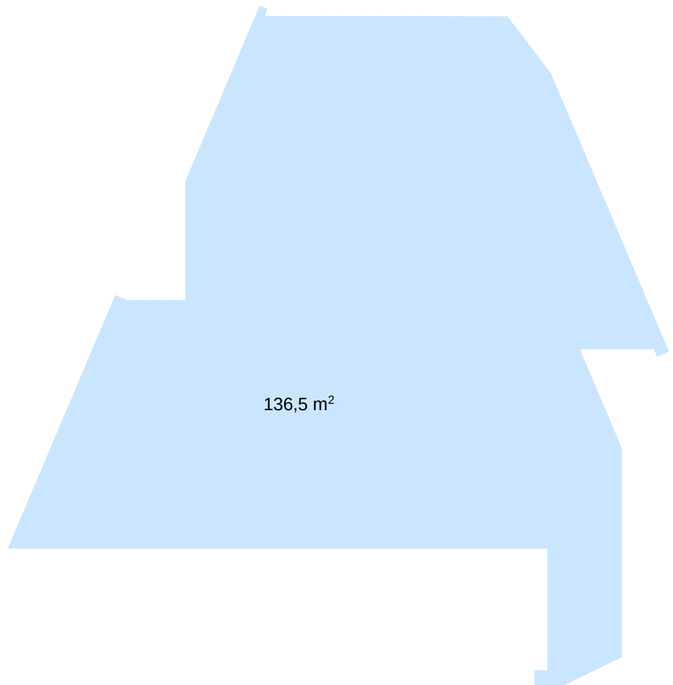

ფორმატი	ფაილის სახელი
A2	კ2-ისა და კ1-ის საანგარიშო კროკი +9,90 ნიშნულზე

არქიტექტურული ნაწილი

შენიშვნა:

კ2= 136,4 მ²

კ1= 149,6 მ²

პირობითი ნიშნები:

დამკვეთი: მოქ. ამმარ იასირ საბრი ალმარზუქ

მისამართი: ქ. თბილისი. დელისის ქ. №9-ის მიმდებარე ნაკვეთი №7/58

დაკვეთა: მრავალბინიანი საცხოვრებელი საოფისე-კომერციული დანიშნულების ფართით

თანამდებობა	გვარი	ხელმოწერა	თარიღი
დირექტორი	გ. გოგრიჭიანი		
მთ.არქიტექ.	გ. გოგრიჭიანი		
თანაავტორი	თ. ფიფია		
დაამუშავა	თ. ფიფია		
შეამოწმა	გ. გოგრიჭიანი		

შ.პ.ს. "კაზა პროექტი"

ქ. თბილისი ერისთავის ქუჩა №3

დაკვეთა:	2
თარიღი:	26/03/2015
მასშტაბი:	1:100

სტადია	ფურცელი	ფურც. რაოდ.

კ2-ის საანგარიშო კროკი 0.00 ნიშნულზე

კ2= 136,4 კვ.მ

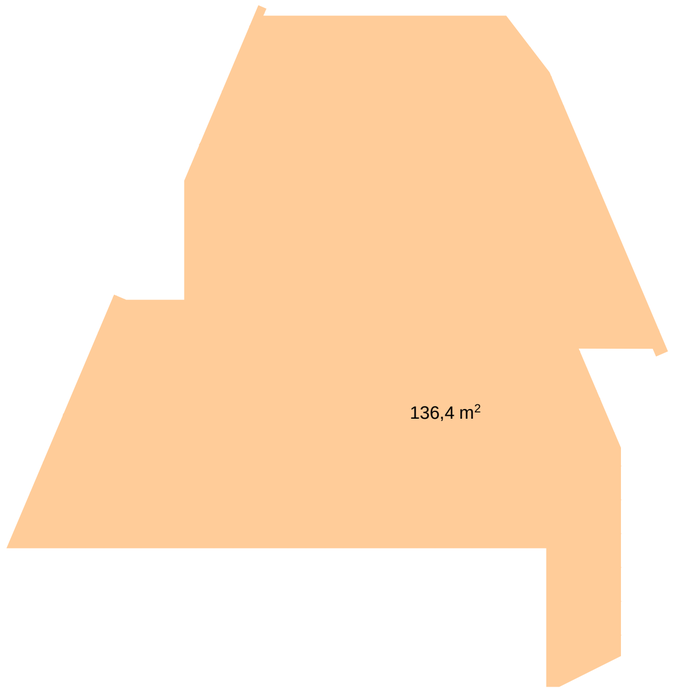

ფორმატი	ფაილის სახელი
A2	კ2-ისა და კ1-ის საანგარიშო კროკი +9,90 ნიშნულზე

არქიტექტურული ნაწილი

შენიშვნა:

კ2= 136,4 მ²

კ1= 149,6 მ²

პირობითი ნიშნები:

დამკვეთი: მოქ. ამმარ იასირ საბრი ალმარზუქ

მისამართი: ქ. თბილისი. დელისის ქ. №9-ის მიმდებარე ნაკვეთი №7/58

დაკვეთა: მრავალბინიანი საცხოვრებელი საოფისე-კომერციული დანიშნულების ფართით

თანამდებობა	გვარი	ხელმოწერა	თარიღი
დირექტორი	გ. გოგრიჭიანი		
მთ.არქიტექ.	გ. გოგრიჭიანი		
თანაავტორი	თ. ფიფია		
დაამუშავა	თ. ფიფია		
შეამოწმა	გ. გოგრიჭიანი		

შ.პ.ს. "კაზა პროექტი"

ქ. თბილისი ერისთავის ქუჩა №3

დაკვეთა:	2
თარიღი:	26/03/2015
მასშტაბი:	1:100

სტადია	ფურცელი	ფურც. რაოდ.

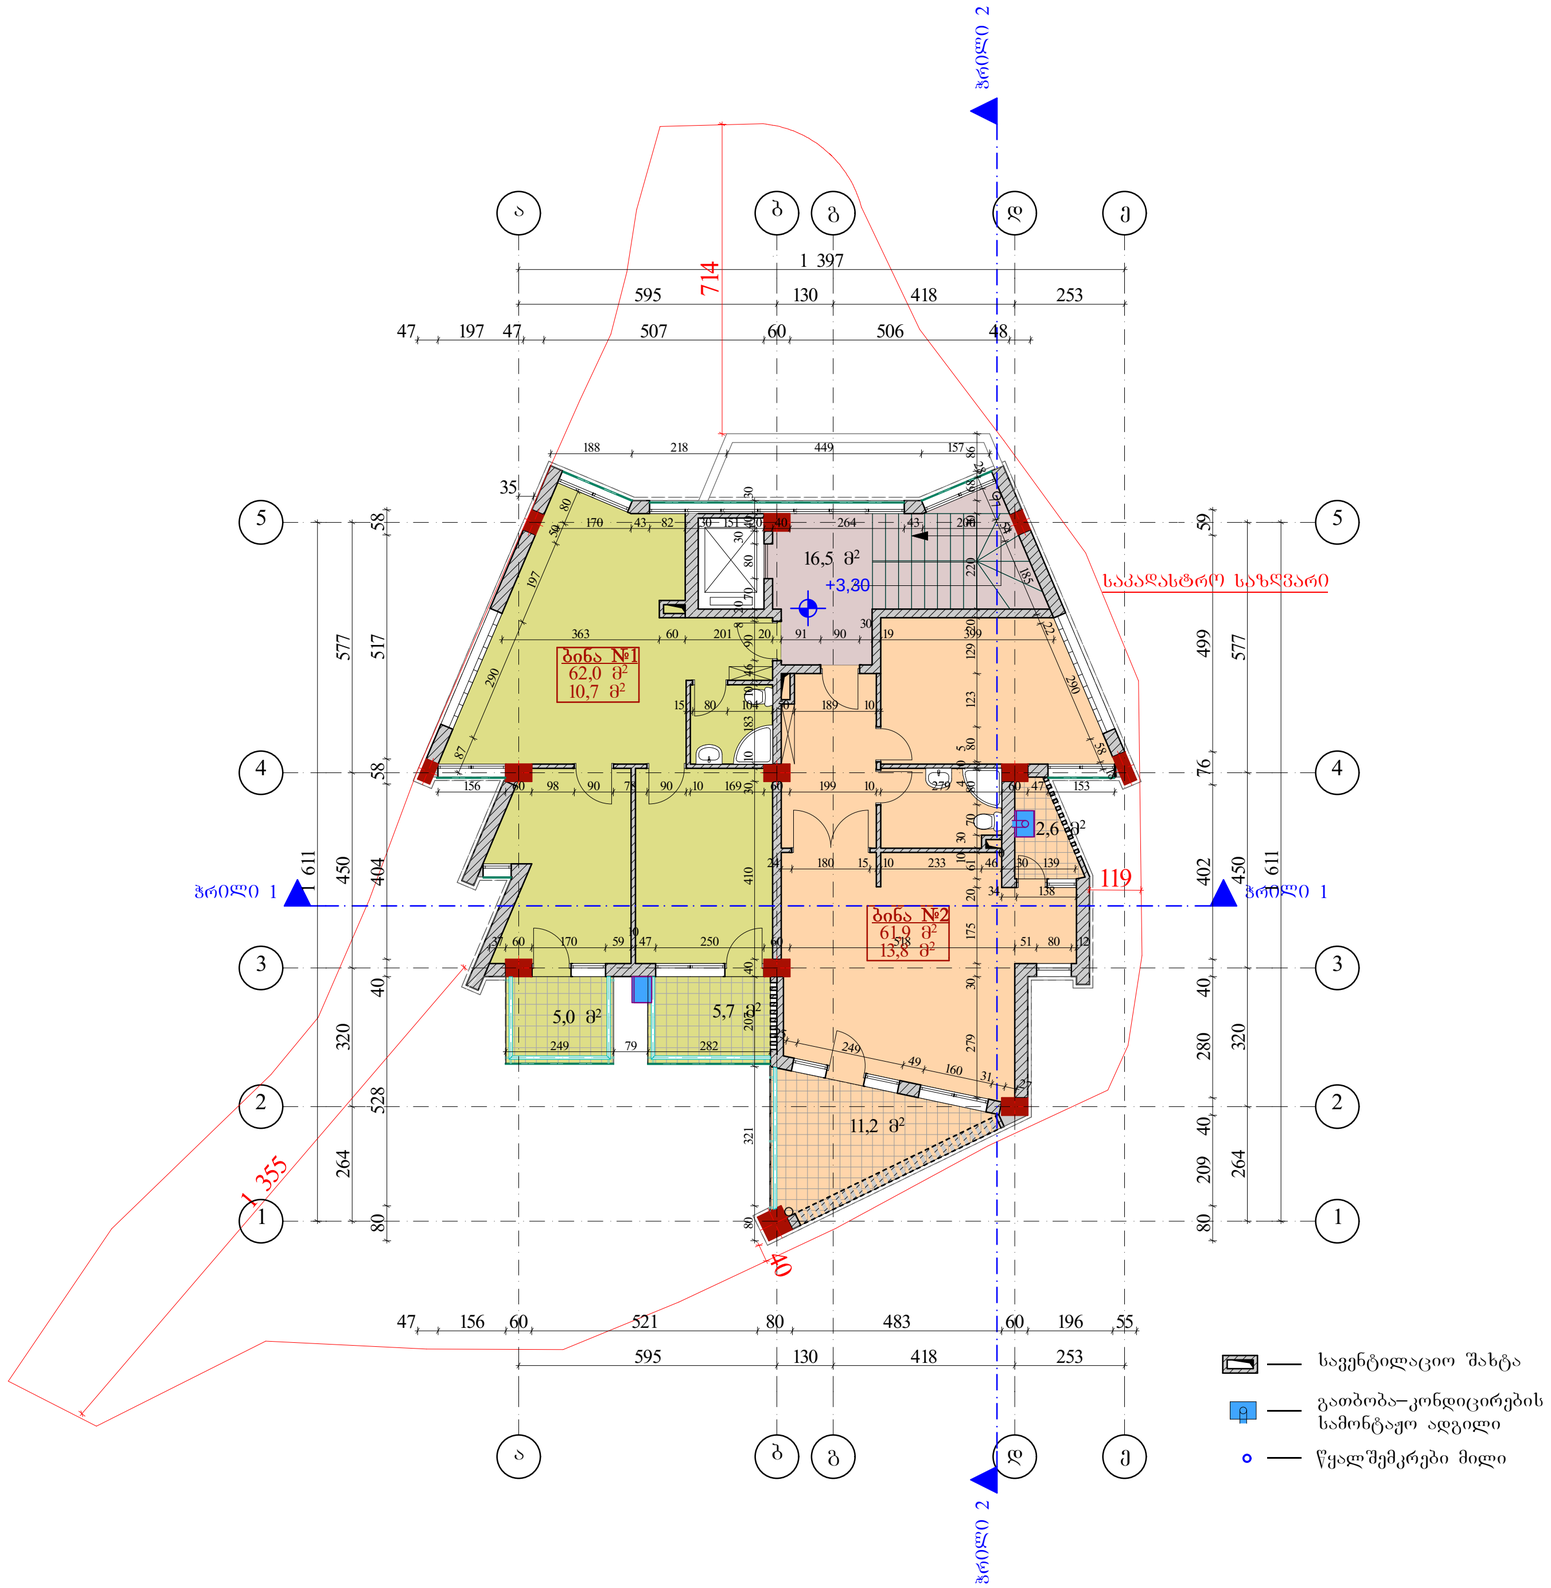

ფორმატი	ფაილის სახელი
A2	*II სართულის გეგმა +3.30 ნიშნულზე*

არქიტექტურული ნაწილი

შენიშვნა:

საცხოვრებელი ფართი – 123,9 მ²

საზაფხულო ფართი – 24,5 მ²

სადარბაზოს ფართი –16,5 მ²

პირობითი ნიშნები:

- საველტილაციო შახტა
- გათბობა–კონდიცირების სამონტაჟო ადგილი
- წყალშემკრები მილი

დამკვეთი: მოქ. ამმარ იასირ საბრი ალმარზუქ

მისამართი: ქ. თბილისი. დელისის ქ. №9-ის მიმდებარე ნაკვეთი №7/58

დაკვეთა: მრავალბინიანი საცხოვრებელი საოფისე-კომერციული დანიშნულების ფართით

თანამდებობა	გვარი	ხელმოწერა	თარიღი
დირექტორი	გ. გოგრიჭიანი		
მთ.არქიტექ.	გ. გოგრიჭიანი		
თანაავტორი	თ. ფიფია		
დაამუშავა	თ. ფიფია		
შეამოწმა	გ. გოგრიჭიანი		

შ.პ.ს. "კახა პროექტი"

ქ. თბილისი ერისთავის ქუჩა №3

დაკვეთა:	2	
თარიღი:	26/03/2015	
მასშტაბი:	1:100	

სტადია	ფურცელი	ფურც. რაოდ.

კ2-ის სააბაზანოშო კროკი +3.30 ნიშნულზე

კ2= 174,7 კვ.მ

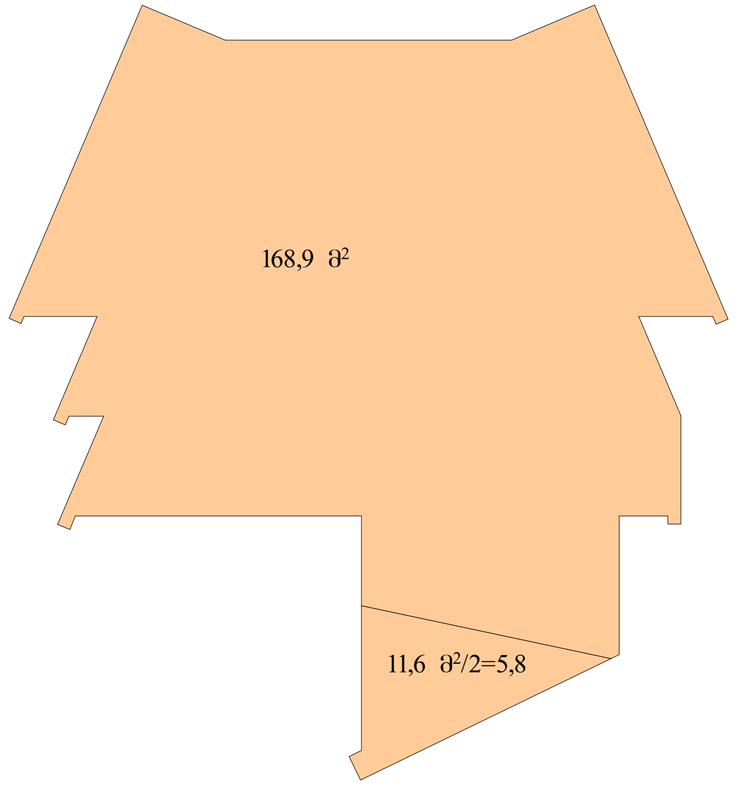

ფორმატი	შაილის სახელი
A2	კ2-ის სააბაზანოშო კროკი +3,30 ნიშნულზე

არქიტექტურული ნაწილი

შენიშვნა:

კ2= 174,7 მ²

პირობითი ნიშნები:

დამკვეთი: მოქ. ამმარ იასირ საბრი ალმარზუქ

მისამართი: ქ. თბილისი. დელისის ქ. №9-ის მიმდებარე ნაკვეთი №7/58

დაკვეთა: მრავალბინიანი საცხოვრებელი საოფისე-კომერციული დანიშნულების ფართით

თანამდებობა	გვარი	ხელმოწერა	თარიღი
დირექტორი	გ. გოგრიჭიანი		
მთ.არქიტექ.	გ. გოგრიჭიანი		
თანაავტორი	თ. ფიფია		
დაამუშავა	თ. ფიფია		
შეამოწმა	გ. გოგრიჭიანი		

შ.პ.ს. "კაზა პროექტი"

ქ. თბილისი ერისთავის ქუჩა №3

დაკვეთა:	2
თარიღი:	26/03/2015
მასშტაბი:	1:100

სტადია	ფურცელი	ფურც. რაოდ.

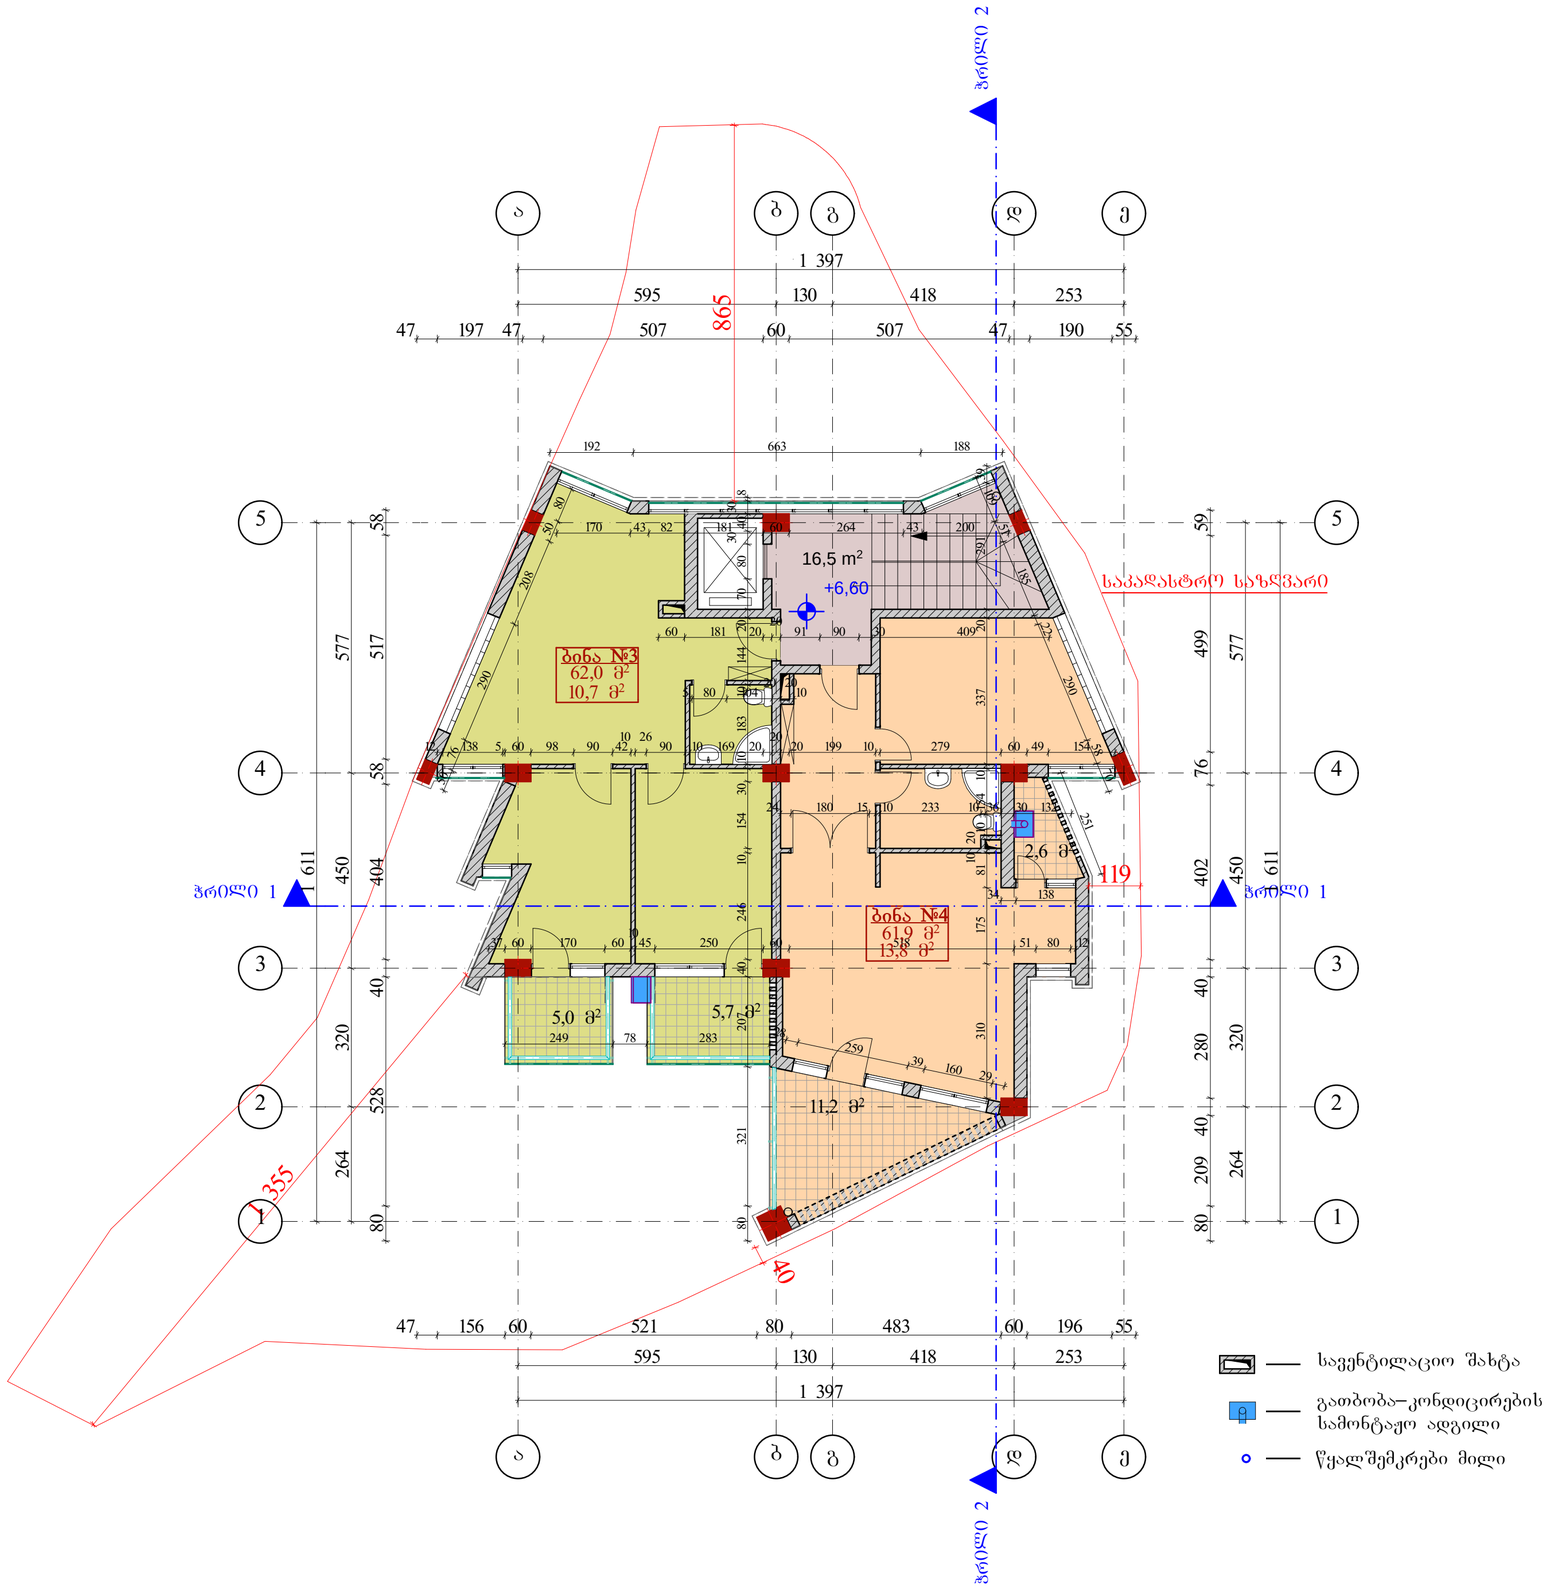

ფორმატი	ფაილის სახელი
A2	III სართულის გეგმა 6.60 ნიშნულზე

არქიტექტურული ნაწილი

შენიშვნა:

საცხოვრებელი ფართი – 123,9 მ²

საზაფხულო ფართი – 24,5 მ²

სადარბაზოს ფართი –16,5 მ²

პირობითი ნიშნები:

- სავენტილაციო შახტა
- გათბობა–კონდიცირების სამონტაჟო ადგილი
- წყალშემკრები მილი

დამკვეთი: მოქ. ამმარ იასირ საბრი ალმარზუქ

მისამართი: ქ. თბილისი. დელისის ქ. №9-ის მიმდებარე ნაკვეთი №7/58

დაკვეთა: მრავალბინიანი საცხოვრებელი საოფისე-კომერციული დანიშნულების ფართით

თანამდებობა	გვარი	ხელმოწერა	თარიღი
დირექტორი	გ. გოგრიჭიანი		
მთ.არქიტექ.	გ. გოგრიჭიანი		
თანაავტორი	თ. ფიფია		
დაამუშავა	თ. ფიფია		
შეამოწმა	გ. გოგრიჭიანი		

შ.პ.ს. "კახა პროექტი"

ქ. თბილისი ერისთავის ქუჩა №3

დაკვეთა:	2	
თარიღი:	26/03/2015	
მასშტაბი:	1:100	

სტადია	შურცელი	შურც. რაოდ.

კ2-ის სააბაზანოში კროკი +6.60 ნიშნულზე

კ2= 174,7 კვ.მ

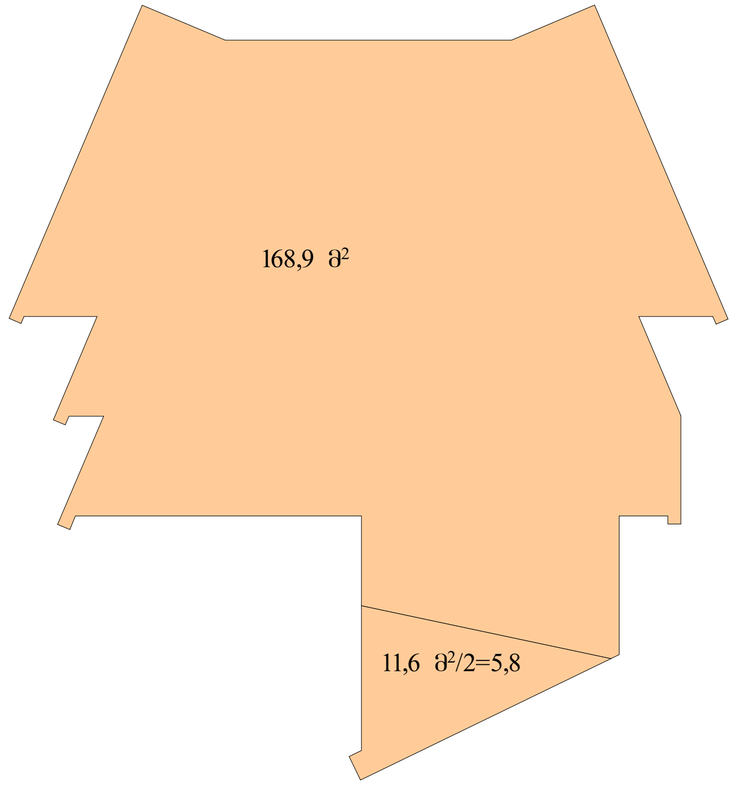

ფორმატი	შაილის სახელი
A2	კ2-ის სააბაზანოში კროკი +6,60 ნიშნულზე

არქიტექტურული ნაწილი

შენიშვნა:

კ2= 174,7 მ²

პირობითი ნიშნები:

დამკვეთი: მოქ. ამმარ იასირ საბრი ალმარზუქ

მისამართი: ქ. თბილისი. დელისის ქ. №9-ის მიმდებარე ნაკვეთი №7/58

დაკვეთა: მრავალბინიანი საცხოვრებელი საოფისე-კომერციული დანიშნულების ფართით

თანამდებობა	გვარი	ხელმოწერა	თარიღი
დირექტორი	გ. გოგრიჭიანი		
მთ.არქიტექ.	გ. გოგრიჭიანი		
თანაავტორი	თ. ფიფია		
დაამუშავა	თ. ფიფია		
შეამოწმა	გ. გოგრიჭიანი		

შ.პ.ს. "კაზა პროექტი"

ქ. თბილისი ერისთავის ქუჩა №3

დაკვეთა:	2
თარიღი:	26/03/2015
მასშტაბი:	1:100

სტადია	ფურცელი	ფურც. რაოდ.

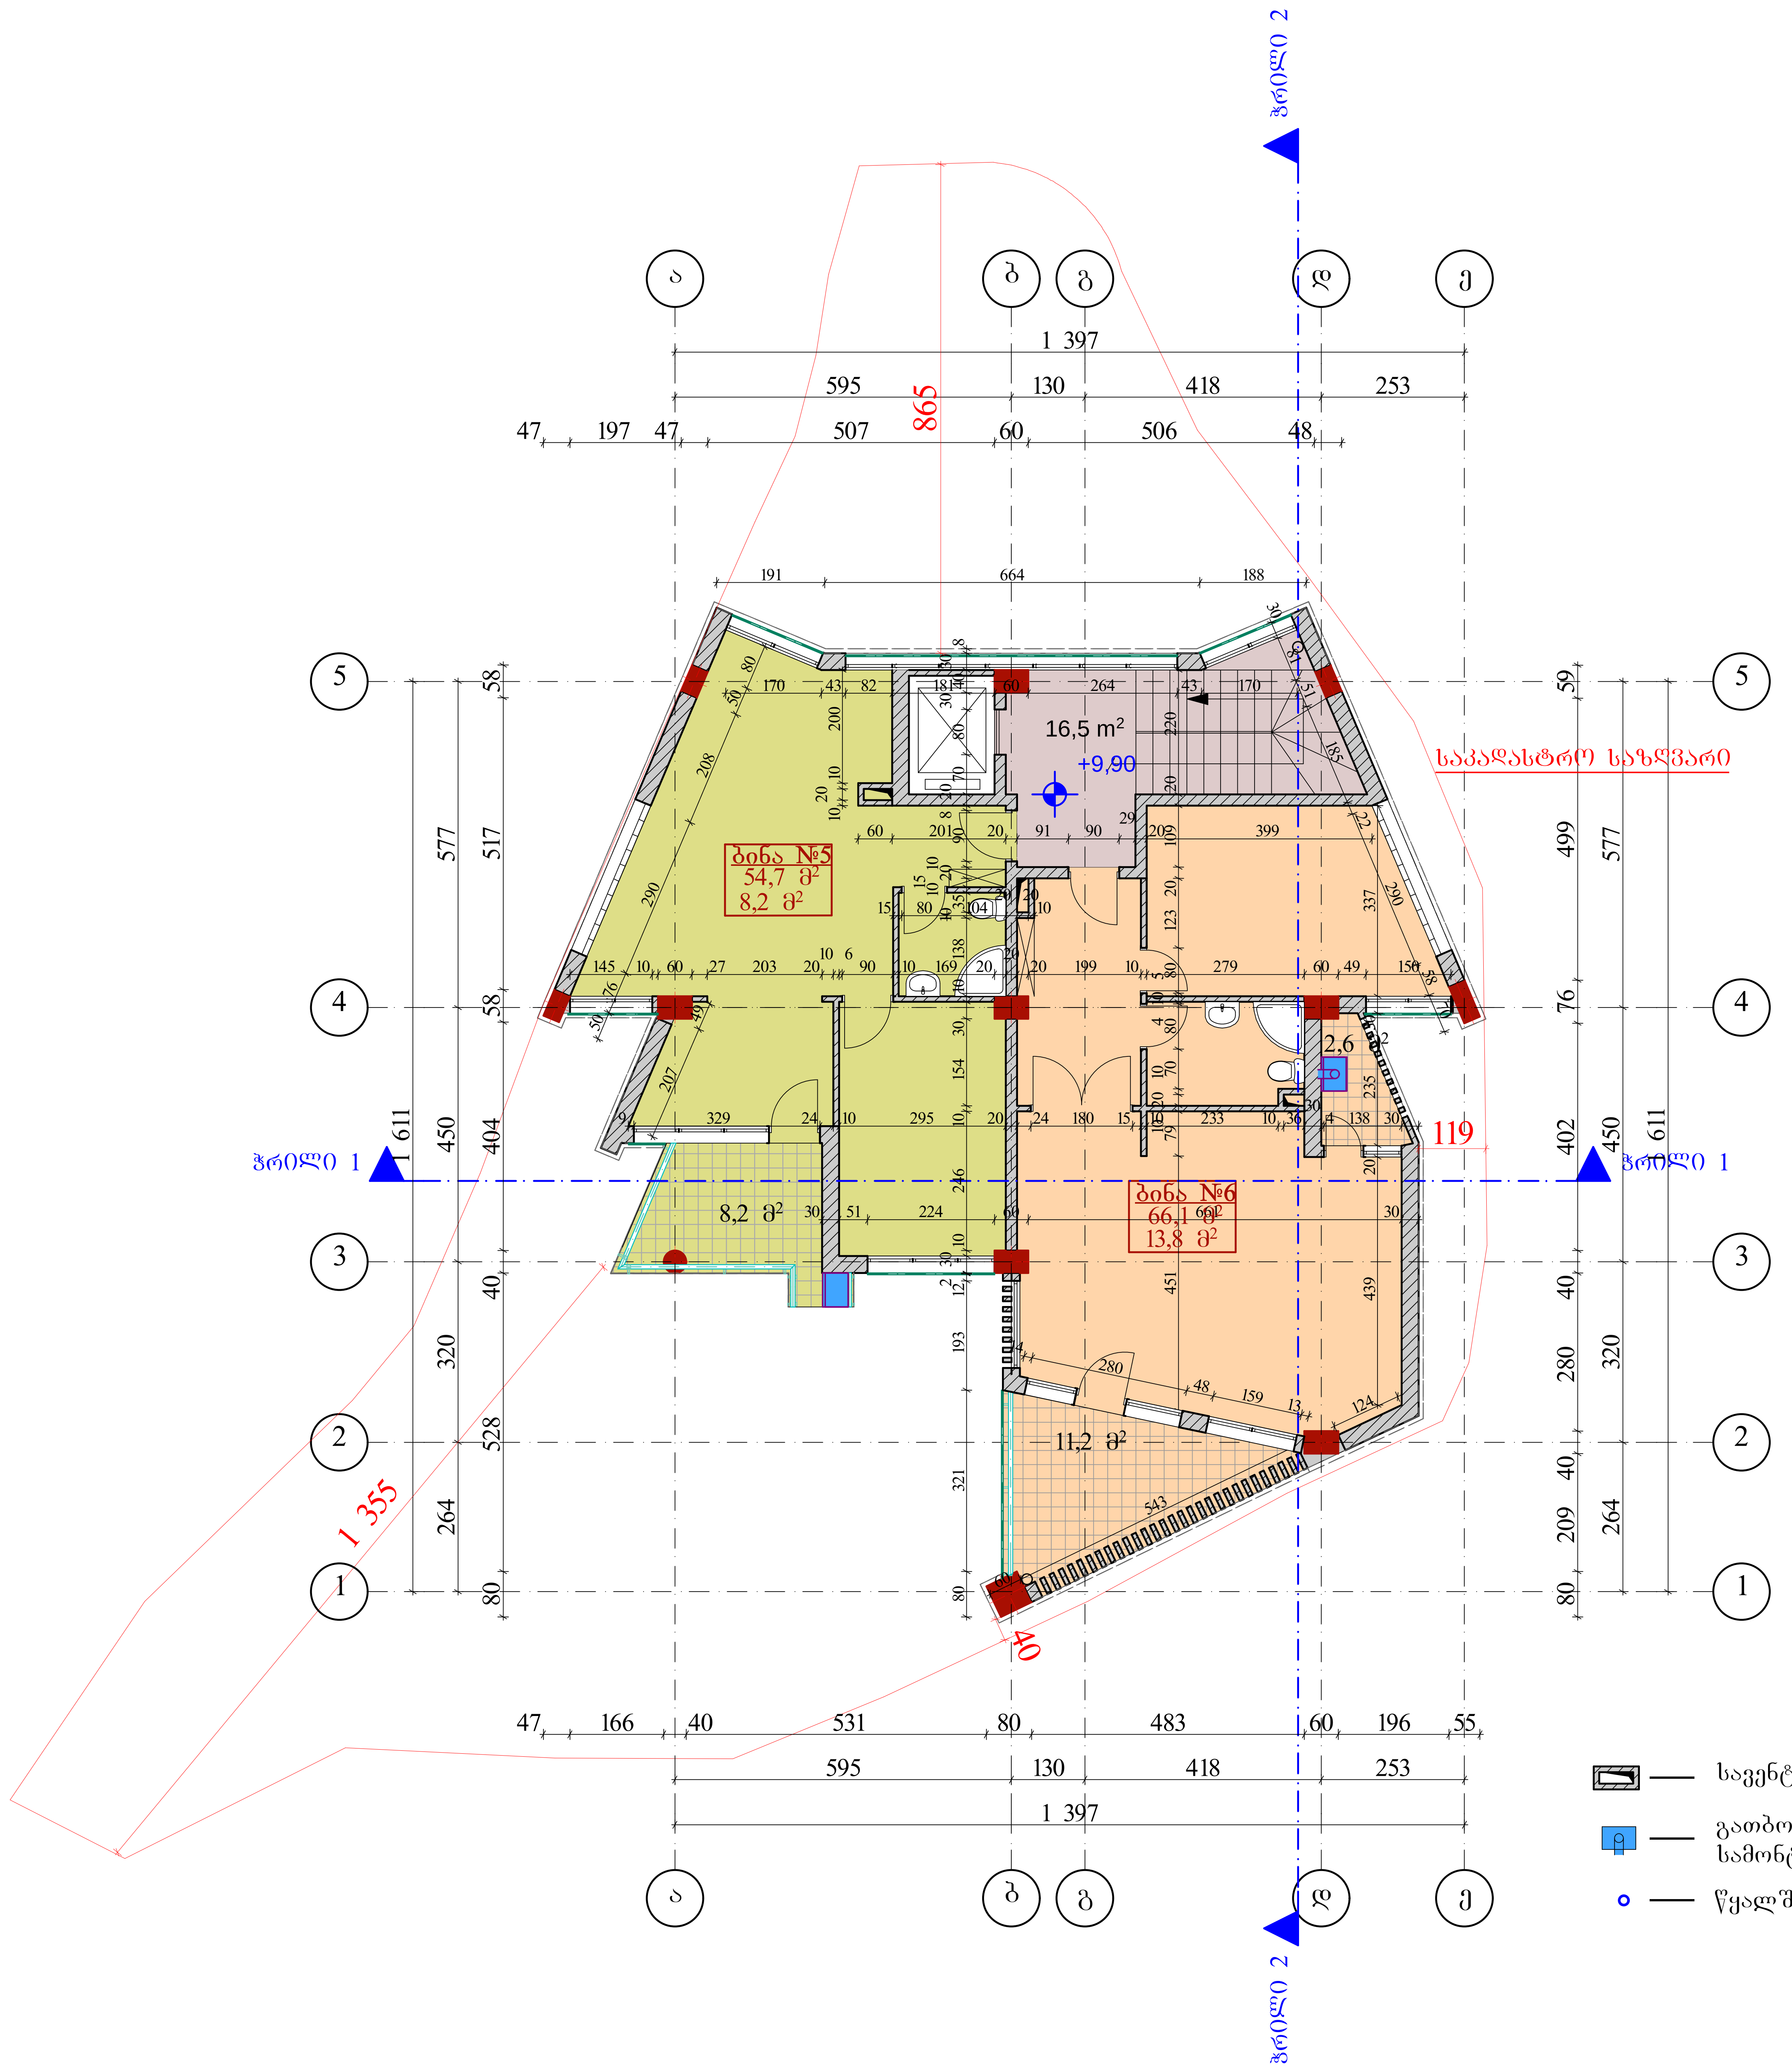

სავენტილაციო შახტა

გათბობა–კონდიცირების სამონტაჟო ადგილი

წყალშემკრები მილი

ფორმატი	ფაილის სახელი
A2	IV სართულის გეგმა +9.90 ნიშნულზე

არქიტექტურული ნაწილი

შენიშვნა:

საცხოვრებელი ფართი – 120,8 მ²

საზაფხულო ფართი – 22.0 მ²

სადარბაზოს ფართი –16,5 მ²

პირობითი ნიშნები:

- სავენტილაციო შახტა
- გათბობა–კონდიცირების სამონტაჟო ადგილი
- წყალშემკრები მილი

დამკვეთი: მოქ. ამმარ იასირ საბრი ალმარზუქ

მისამართი: ქ. თბილისი. დელისის ქ. №9-ის მიმდებარე ნაკვეთი №7/58

დაკვეთა: მრავალბინიანი საცხოვრებელი საოფისე-კომერციული დანიშნულების ფართით

თანამდებობა	გვარი	ხელმოწერა	თარიღი
დირექტორი	გ. გოგრიჭიანი		
მთ.არქიტექ.	გ. გოგრიჭიანი		
თანაავტორი	თ. ფიფია		
დაამუშავა	თ. ფიფია		
შეამოწმა	გ. გოგრიჭიანი		

შ.პ.ს. "კაზა პროექტი"

ქ. თბილისი ერისთავის ქუჩა №3

დაკვეთა:	2
თარიღი:	26/03/2015
მასშტაბი:	1:100

სტადია	ფურცელი	ფურც. რაოდ.

კ2-ის საანგარიშო კროკი +9.90 ნიშნულზე

კ2= 171,2 კვ.მ

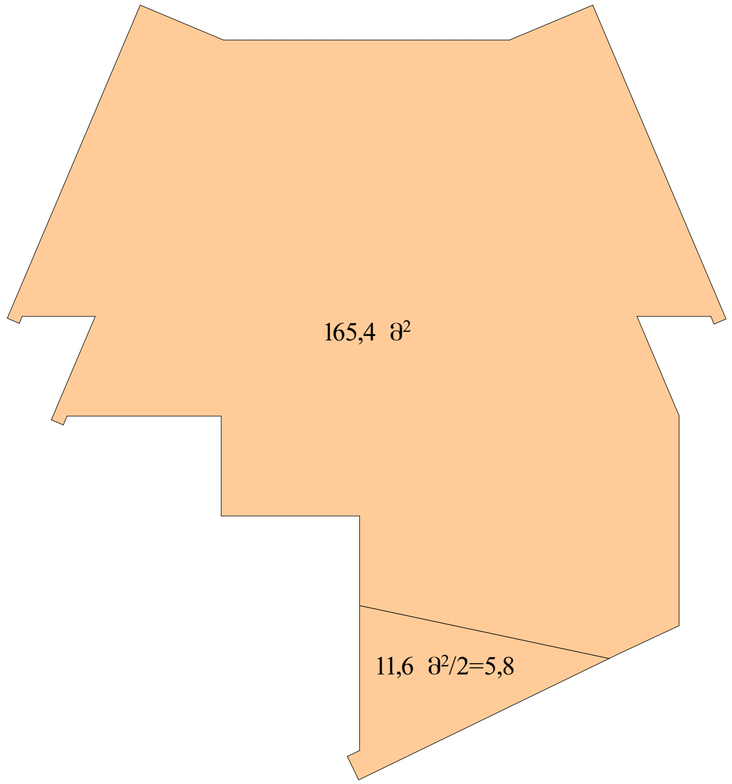

ფორმატი	ფაილის სახელი
A2	კ2-ის საანგარიშო კროკი +9,90 ნიშნულზე

არქიტექტურული ნაწილი

შენიშვნა:

კ2= 171,2 მ²

პირობითი ნიშნები:

დამკვეთი: მოქ. ამმარ იასირ საბრი ალმარზუქ

მისამართი: ქ. თბილისი. დელისის ქ. №9-ის მიმდებარე ნაკვეთი №7/58

დაკვეთა: მრავალბინიანი საცხოვრებელი საოფისე-კომერციული დანიშნულების ფართით

თანამდებობა	გვარი	ხელმოწერა	თარიღი
დირექტორი	გ. გოგრიჭიანი		
მთ.არქიტექ.	გ. გოგრიჭიანი		
თანაავტორი	თ. ფიფია		
დაამუშავა	თ. ფიფია		
შეამოწმა	გ. გოგრიჭიანი		

შ.პ.ს. "კაზა პროექტი"

ქ. თბილისი ერისთავის ქუჩა №3

დაკვეთა:	2
თარიღი:	26/03/2015
მასშტაბი:	1:100

სტადია	ფურცელი	ფურც. რაოდ.

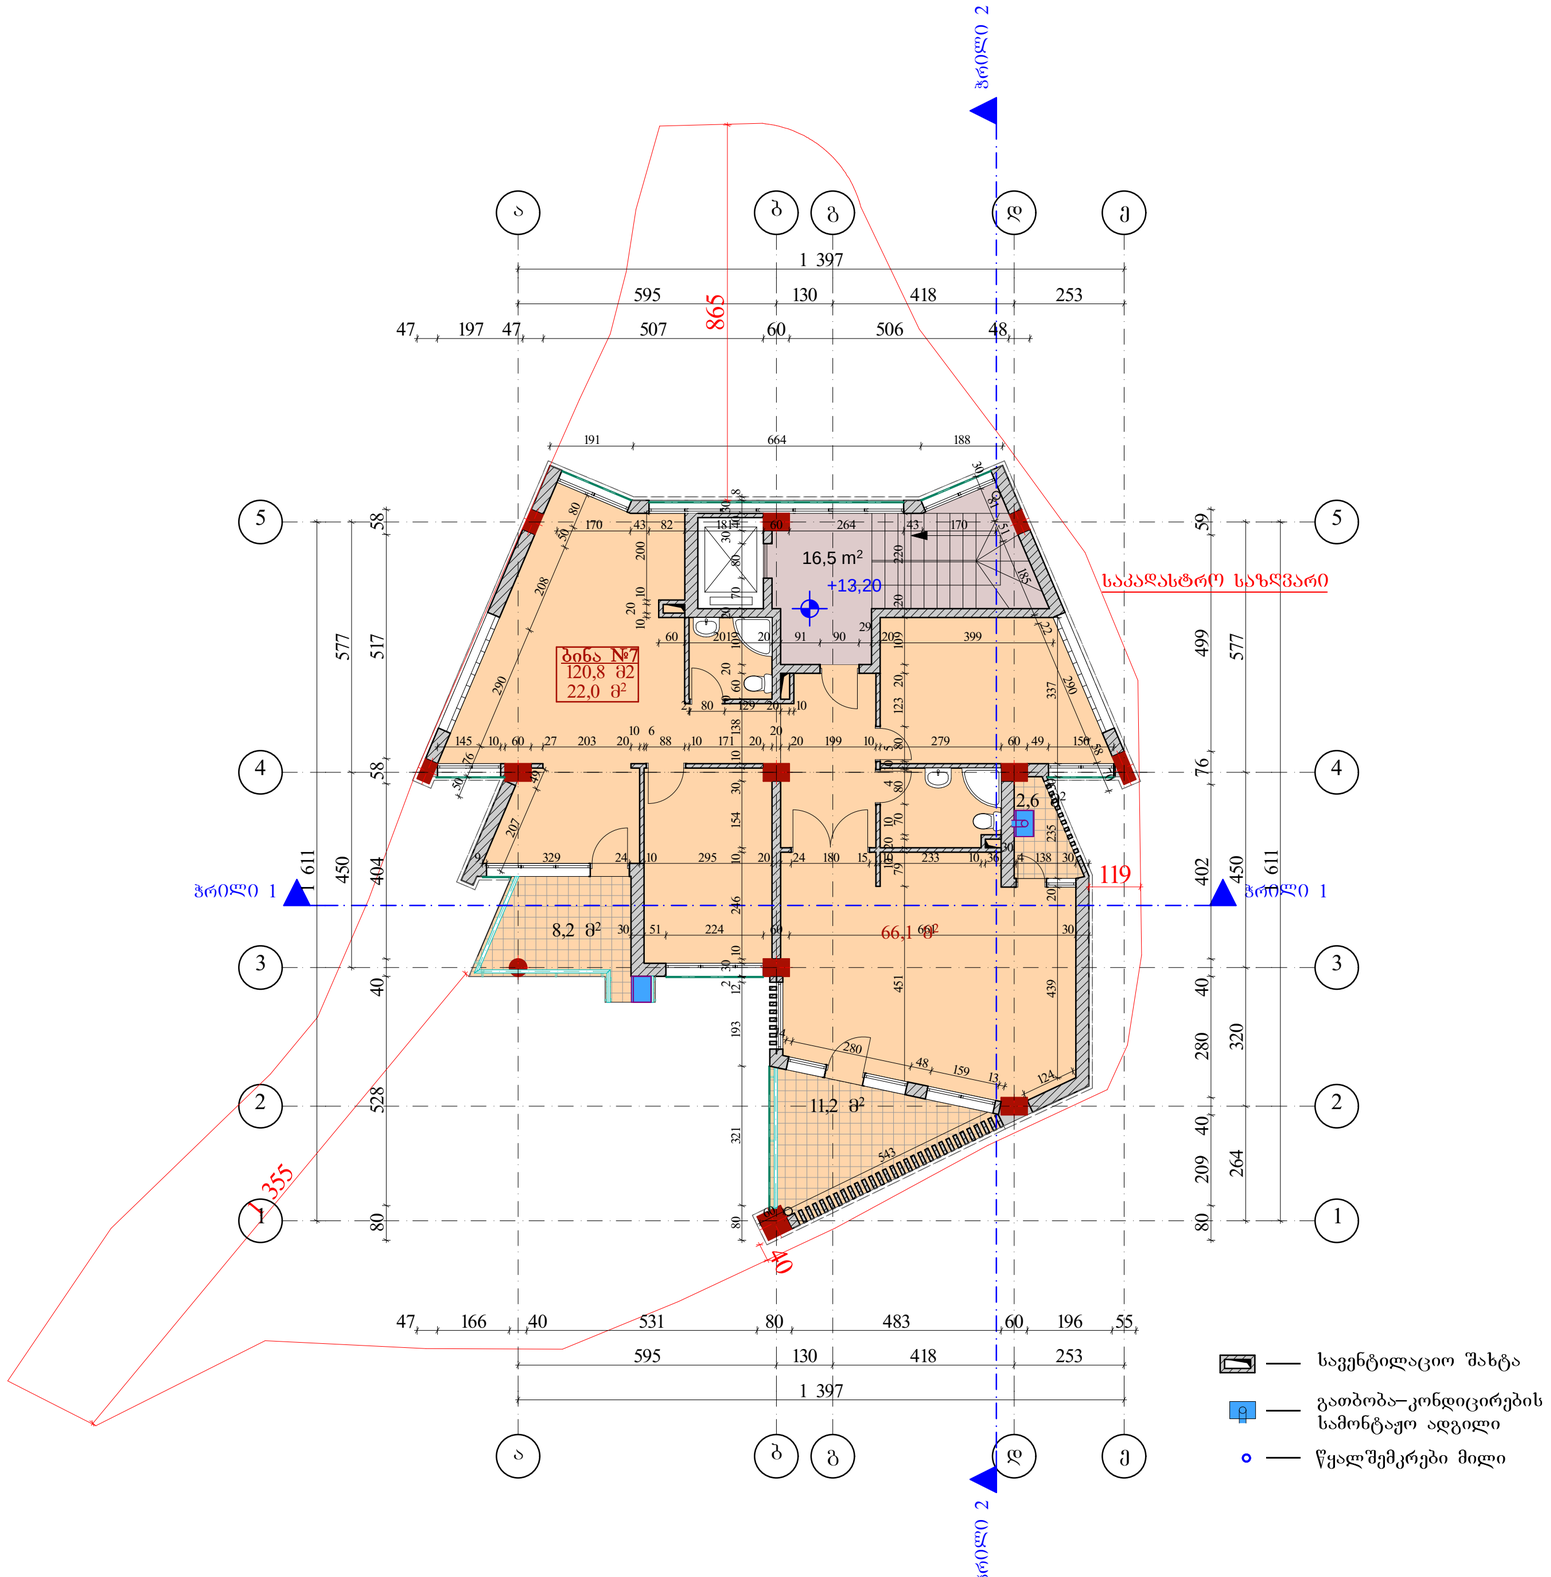

ფორმატი	ფაილის სახელი
A2	V სართულის გეგმა +9.90 ნიშნულზე

არქიტექტურული ნაწილი

შენიშვნა:

საცხოვრებელი ფართი – 120,8 მ²

საზაფხლო ფართი – 22.0 მ²

სადარბაზოს ფართი –16,5 მ²

პირობითი ნიშნები:

- საყენტილაციო შახტა
- გათბობა–კონდიცირების სამონტაჟო ადგილი
- წყალშემკრები მილი

დამკვეთი: მოქ. ამმარ იასირ საბრი ალმარზუქ

მისამართი: ქ. თბილისი. დელისის ქ. №9-ის მიმდებარე ნაკვეთი №7/58

დაკვეთა: მრავალბინიანი საცხოვრებელი საოფისე-კომერციული დანიშნულების ფართით

თანამდებობა	გვარი	ხელმოწერა	თარიღი
დირექტორი	გ. გოგრიჭიანი		
მთ.არქიტექ.	გ. გოგრიჭიანი		
თანაავტორი	თ. ფიფია		
დაამუშავა	თ. ფიფია		
შეამოწმა	გ. გოგრიჭიანი		

შ.პ.ს. "კაზა პროექტი"

ქ. თბილისი ერისთავის ქუჩა №3

დაკვეთა:	2	
თარიღი:	26/03/2015	
მასშტაბი:	1:100	

სტადია	ფურცელი	ფურც. რაოდ.

კ2-ის საანგარიშო კროკი +13.20 ნიშნულზე

კ2= 171,2 კვ.მ

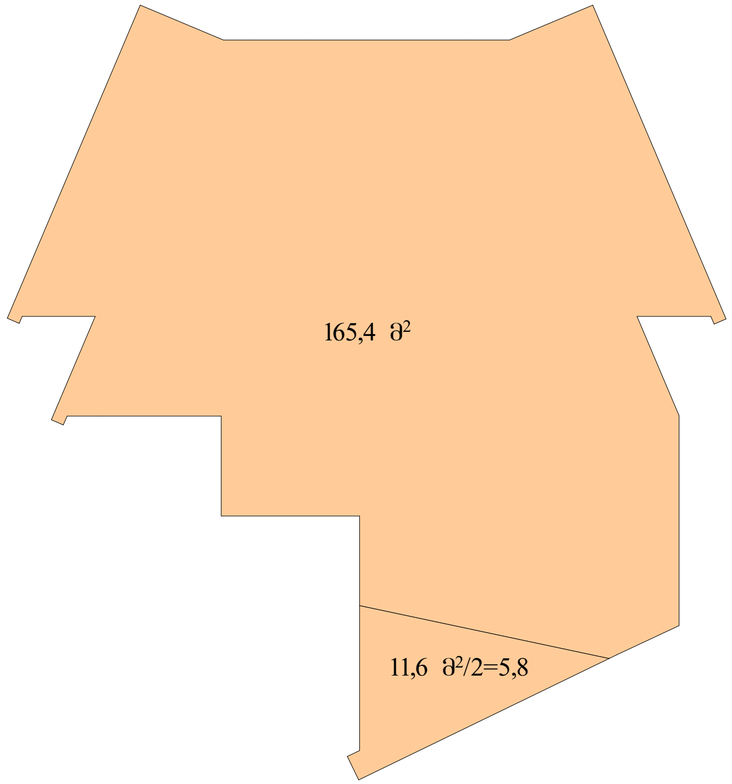

ფორმატი	ფაილის სახელი
A2	კ2-ის საანგარიშო კროკი +13.20 ნიშნულზე

არქიტექტურული ნაწილი

შენიშვნა:

კ2= 171,2 მ²

პირობითი ნიშნები:

დამკვეთი: მოქ. ამმარ იასირ საბრი ალმარზუქ

მისამართი: ქ. თბილისი. დელისის ქ. №9-ის მიმდებარე ნაკვეთი №7/58

დაკვეთა: მრავალბინიანი საცხოვრებელი საოფისე-კომერციული დანიშნულების ფართით

თანამდებობა	გვარი	ხელმოწერა	თარიღი
დირექტორი	გ. გოგრიჭიანი		
მთ.არქიტექ.	გ. გოგრიჭიანი		
თანაავტორი	თ. ფიფია		
დაამუშავა	თ. ფიფია		
შეამოწმა	გ. გოგრიჭიანი		

შ.პ.ს. "კაზა პროექტი"

ქ. თბილისი ერისთავის ქუჩა №3

დაკვეთა:	2
თარიღი:	26/03/2015
მასშტაბი:	1:100

სტადია	ფურცელი	ფურც. რაოდ.

ფორმატი	ფაილის სახელი
A2	გეგმა +16.50 ნიშნულზე

არქიტექტურული ნაწილი

შენიშვნა:

საცხოვრებელი ფართი – 114,8 მ²

საზაფხლო ფართი – 28,2 მ²

სადარბაზოს ფართი –13,0 მ²

პირობითი ნიშნები:

საფენტილაციო შახტა

წყალშემკრები მილი

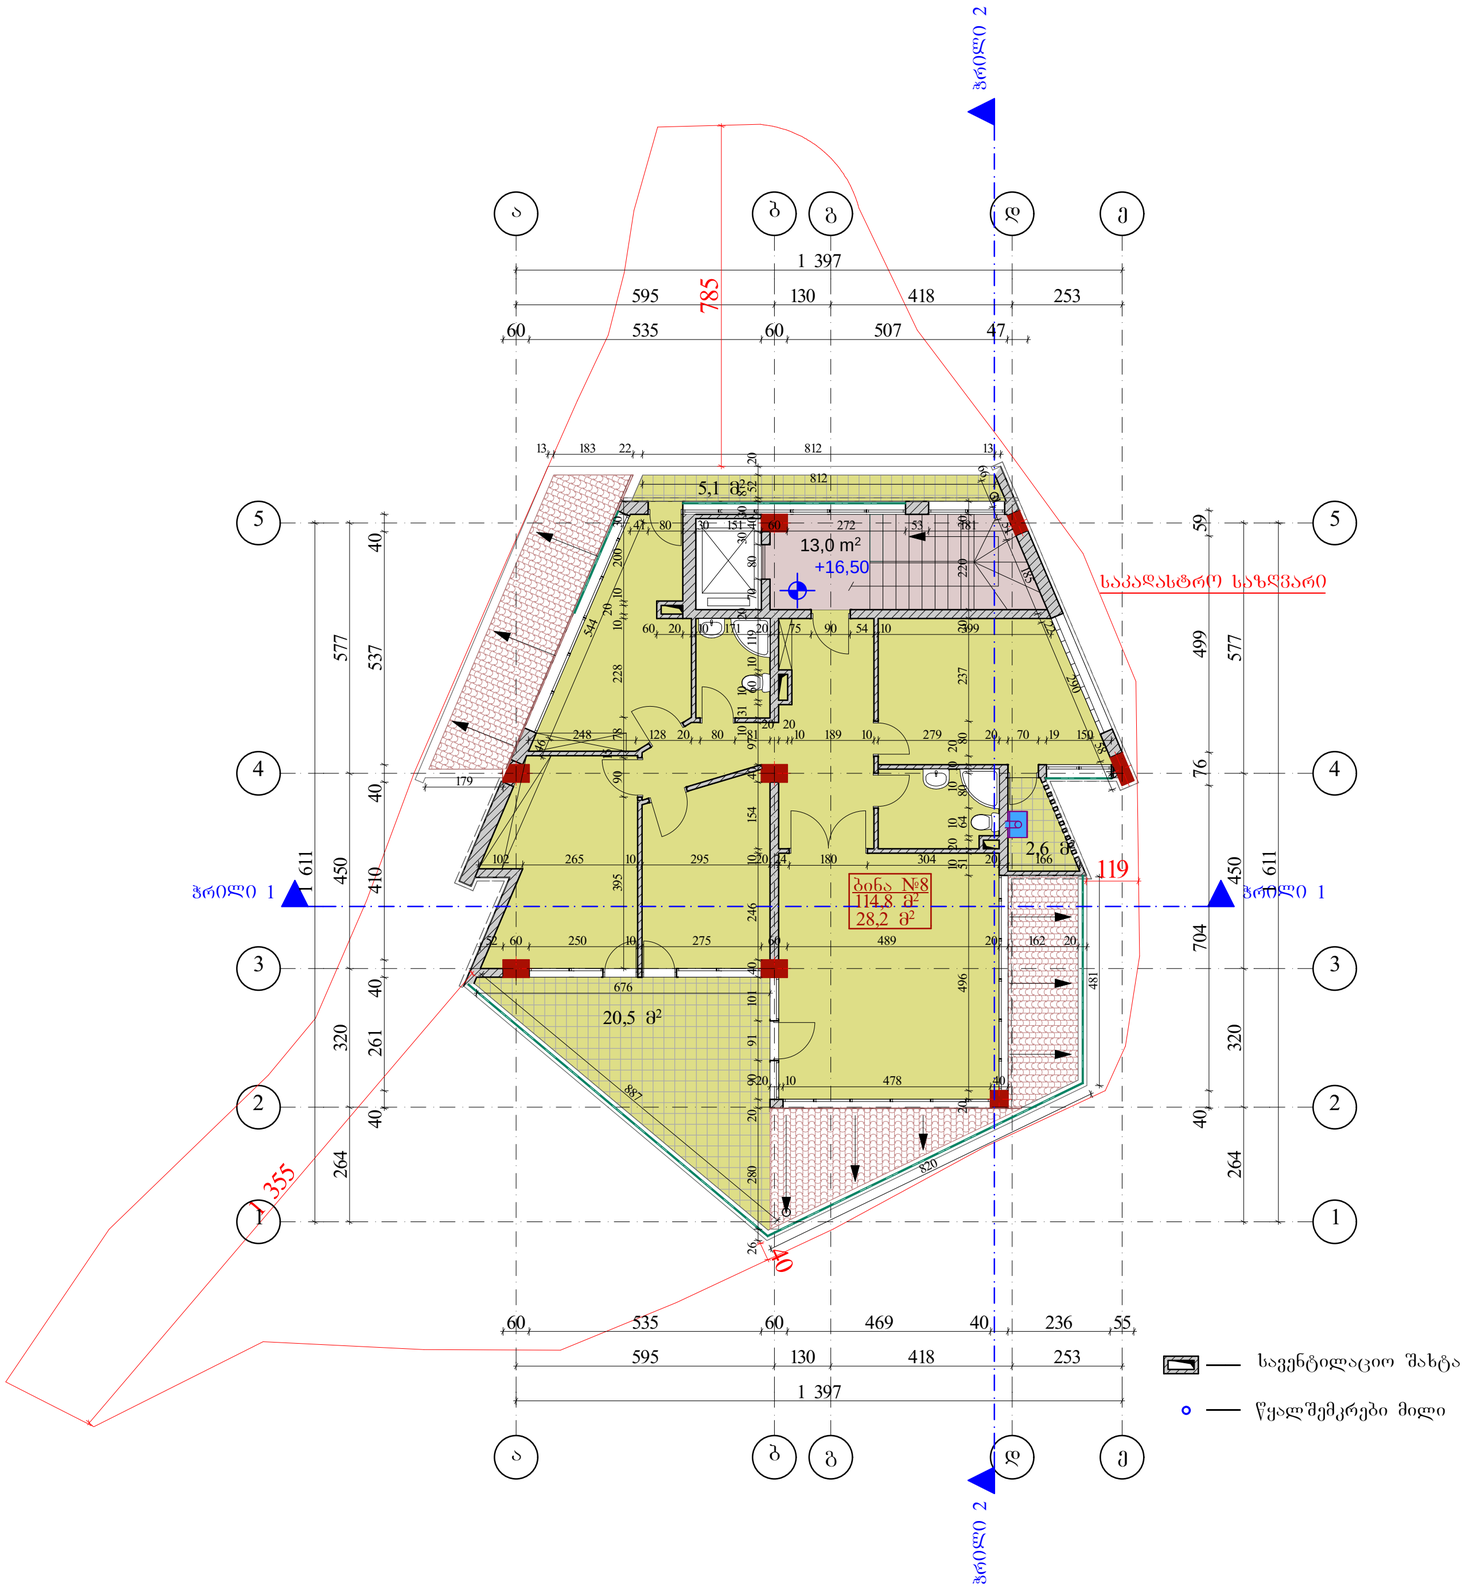

დამკვეთი: მოქ. ამმარ იასირ საბრი ალმარზუქ

მისამართი: ქ. თბილისი. დელისის ქ. №9-ის მიმდებარე ნაკვეთი №7/58

დაკვეთა: მრავალბინიანი საცხოვრებელი საოფისე-კომერციული დანიშნულების ფართით

თანამდებობა	გვარი	ხელმოწერა	თარიღი
დირექტორი	გ. გოგრიჭიანი		
მთ.არქიტექ.	გ. გოგრიჭიანი		
თანაავტორი	თ. ფიფია		
დაამუშავა	თ. ფიფია		
შეამოწმა	გ. გოგრიჭიანი		

შ.პ.ს. "კაზა პროექტი"

ქ. თბილისი ერისთავის ქუჩა №3

დაკვეთა:	2	
თარიღი:	26/03/2015	
მასშტაბი:	1:100	

სტადია	ფურცელი	ფურც. რაოდ.

კ2-ის სააბაზანოში კროკი +13.20 ნიშნულზე

კ2= 155,95 კვ.მ

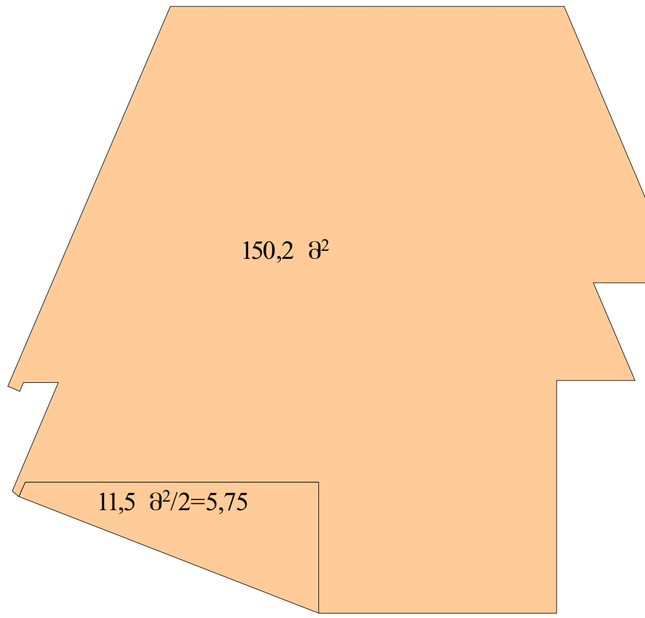

ფორმატი	ფაილის სახელი
A2	კ2-ის სააბაზანოში კროკი +13.20 ნიშნულზე

არქიტექტურული ნაწილი

შენიშვნა:

კ2= 155,95მ²

პირობითი ნიშნები:

დამკვეთი: მოქ. ამმარ იასირ საბრი ალმარზუქ

მისამართი: ქ. თბილისი. დელისის ქ. №9-ის მიმდებარე ნაკვეთი №7/58

დაკვეთა: მრავალბინიანი საცხოვრებელი საოფისე-კომერციული დანიშნულების ფართით

თანამდებობა	გვარი	ხელმოწერა	თარიღი
დირექტორი	გ. გოგრიჭიანი		
მთ.არქიტექ.	გ. გოგრიჭიანი		
თანაავტორი	თ. ფიფია		
დაამუშავა	თ. ფიფია		
შეამოწმა	გ. გოგრიჭიანი		

შ.პ.ს. "კაზა პროექტი"

ქ. თბილისი ერისთავის ქუჩა №3

დაკვეთა:	2
თარიღი:	26/03/2015
მასშტაბი:	1:100

სტადია	ფურცელი	ფურც. რაოდ.

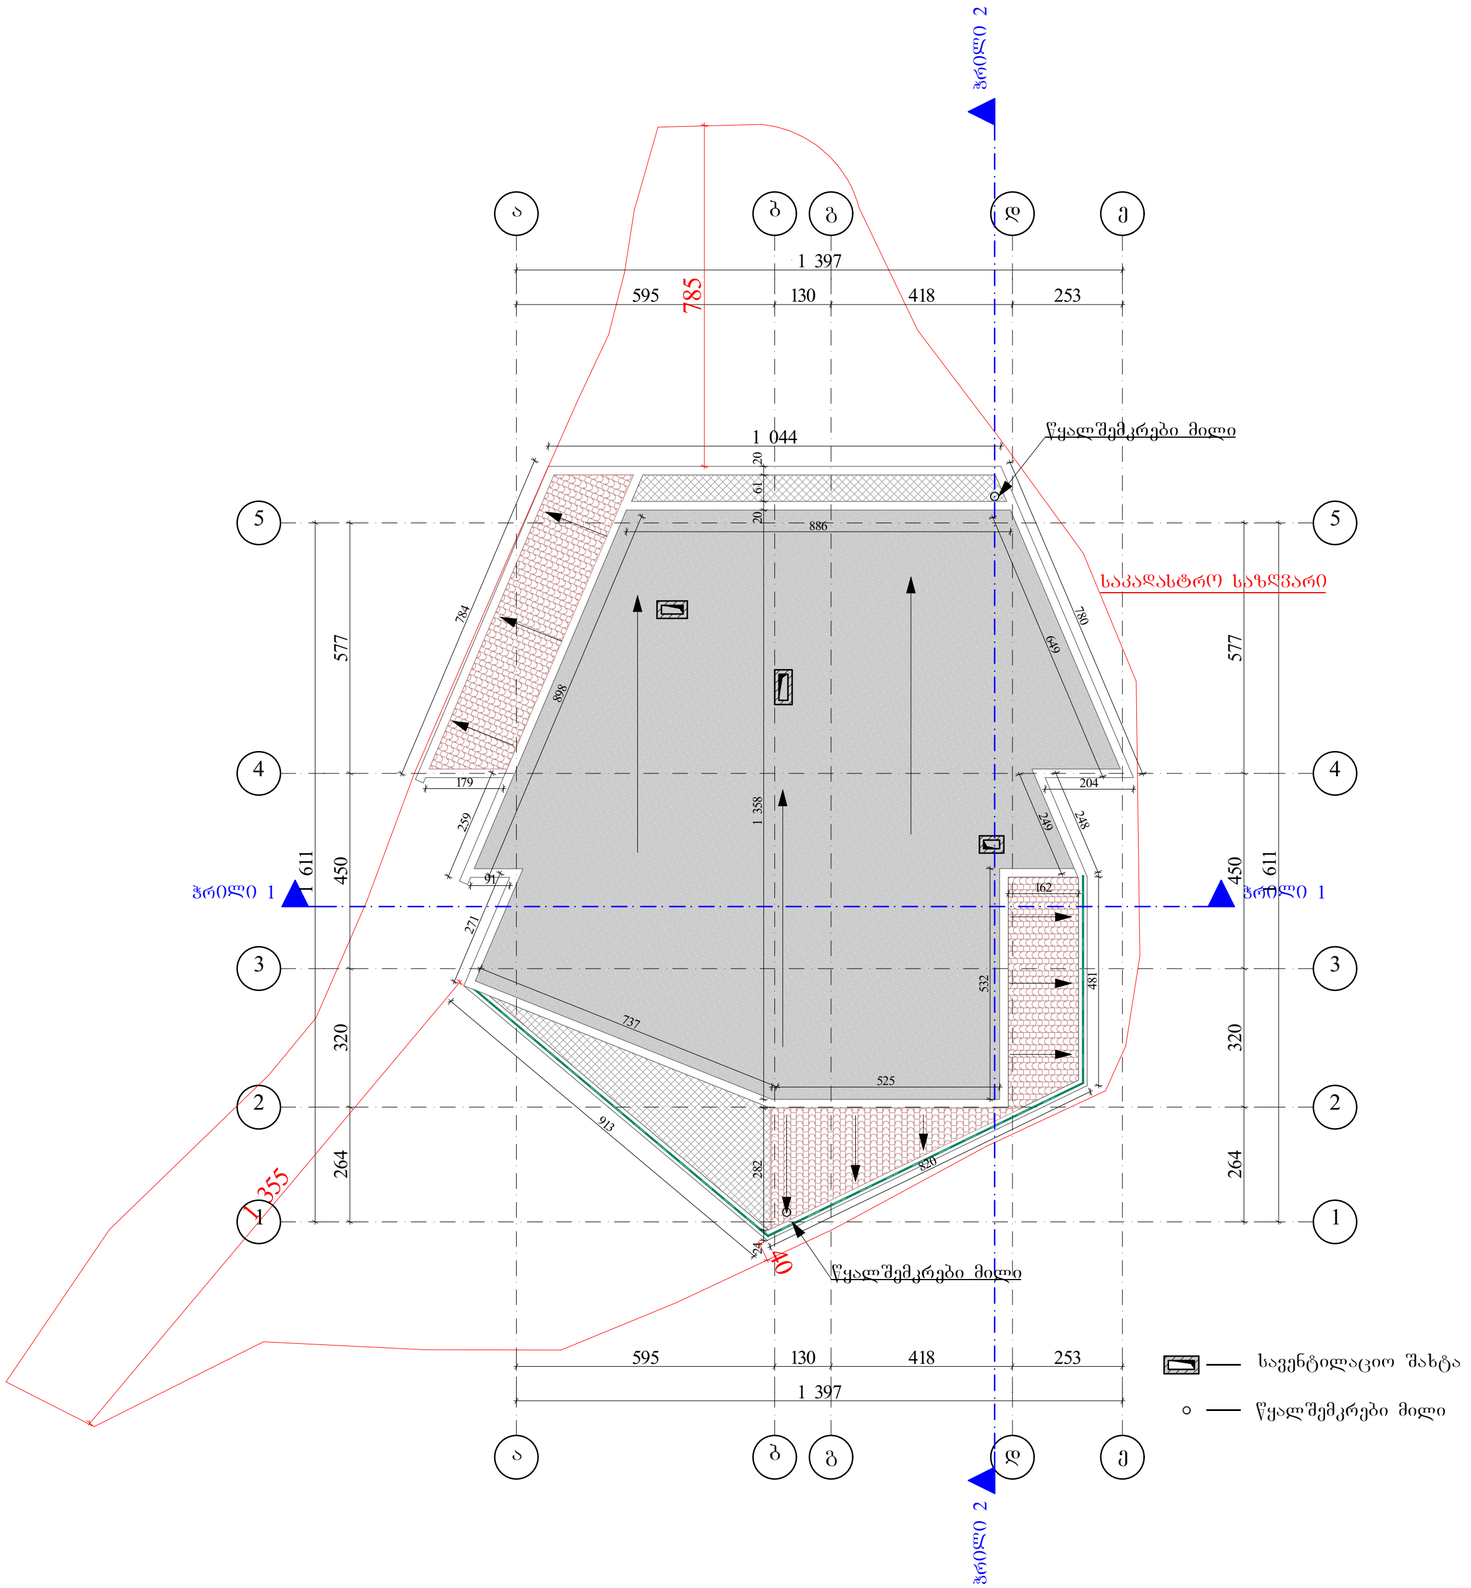

ფორმატი	ფაილის სახელი
A2	*სახურავის გეგმა +19.80 ნიშნულზე*

არქიტექტურული ნაწილი

შენიშვნა:

კომერციული ფართი – 62.0 მ²

სადარბაზოს ფართი – 24,9 მ²

სადარბაზოს ფართი –9,8 მ²

პირობითი ნიშნები:

საკანალიზაციო შახტა

წყალშემკრები მილი

დამკვეთი: მოქ. ამმარ იასირ საბრი ალმარზუქ

მისამართი: ქ. თბილისი. დელისის ქ. №9-ის მიმდებარე ნაკვეთი №7/58

დაკვეთა: მრავალბინიანი საცხოვრებელი საოფისე-კომერციული დანიშნულების ფართით

თანამდებობა	გვარი	ხელმოწერა	თარიღი
დირექტორი	გ. გოგრიჭიანი		
მთ.არქიტექ.	გ. გოგრიჭიანი		
თანაავტორი	თ. ფიფია		
დაამუშავა	თ. ფიფია		
შეამოწმა	გ. გოგრიჭიანი		

შ.პ.ს. "კახა პროექტი"

ქ. თბილისი ერისთავის ქუჩა №3

დაკვეთა:	2	
თარიღი:	26/03/2015	
მასშტაბი:	1:100	

სტადია	ფურცელი	ფურც. რაოდ.