
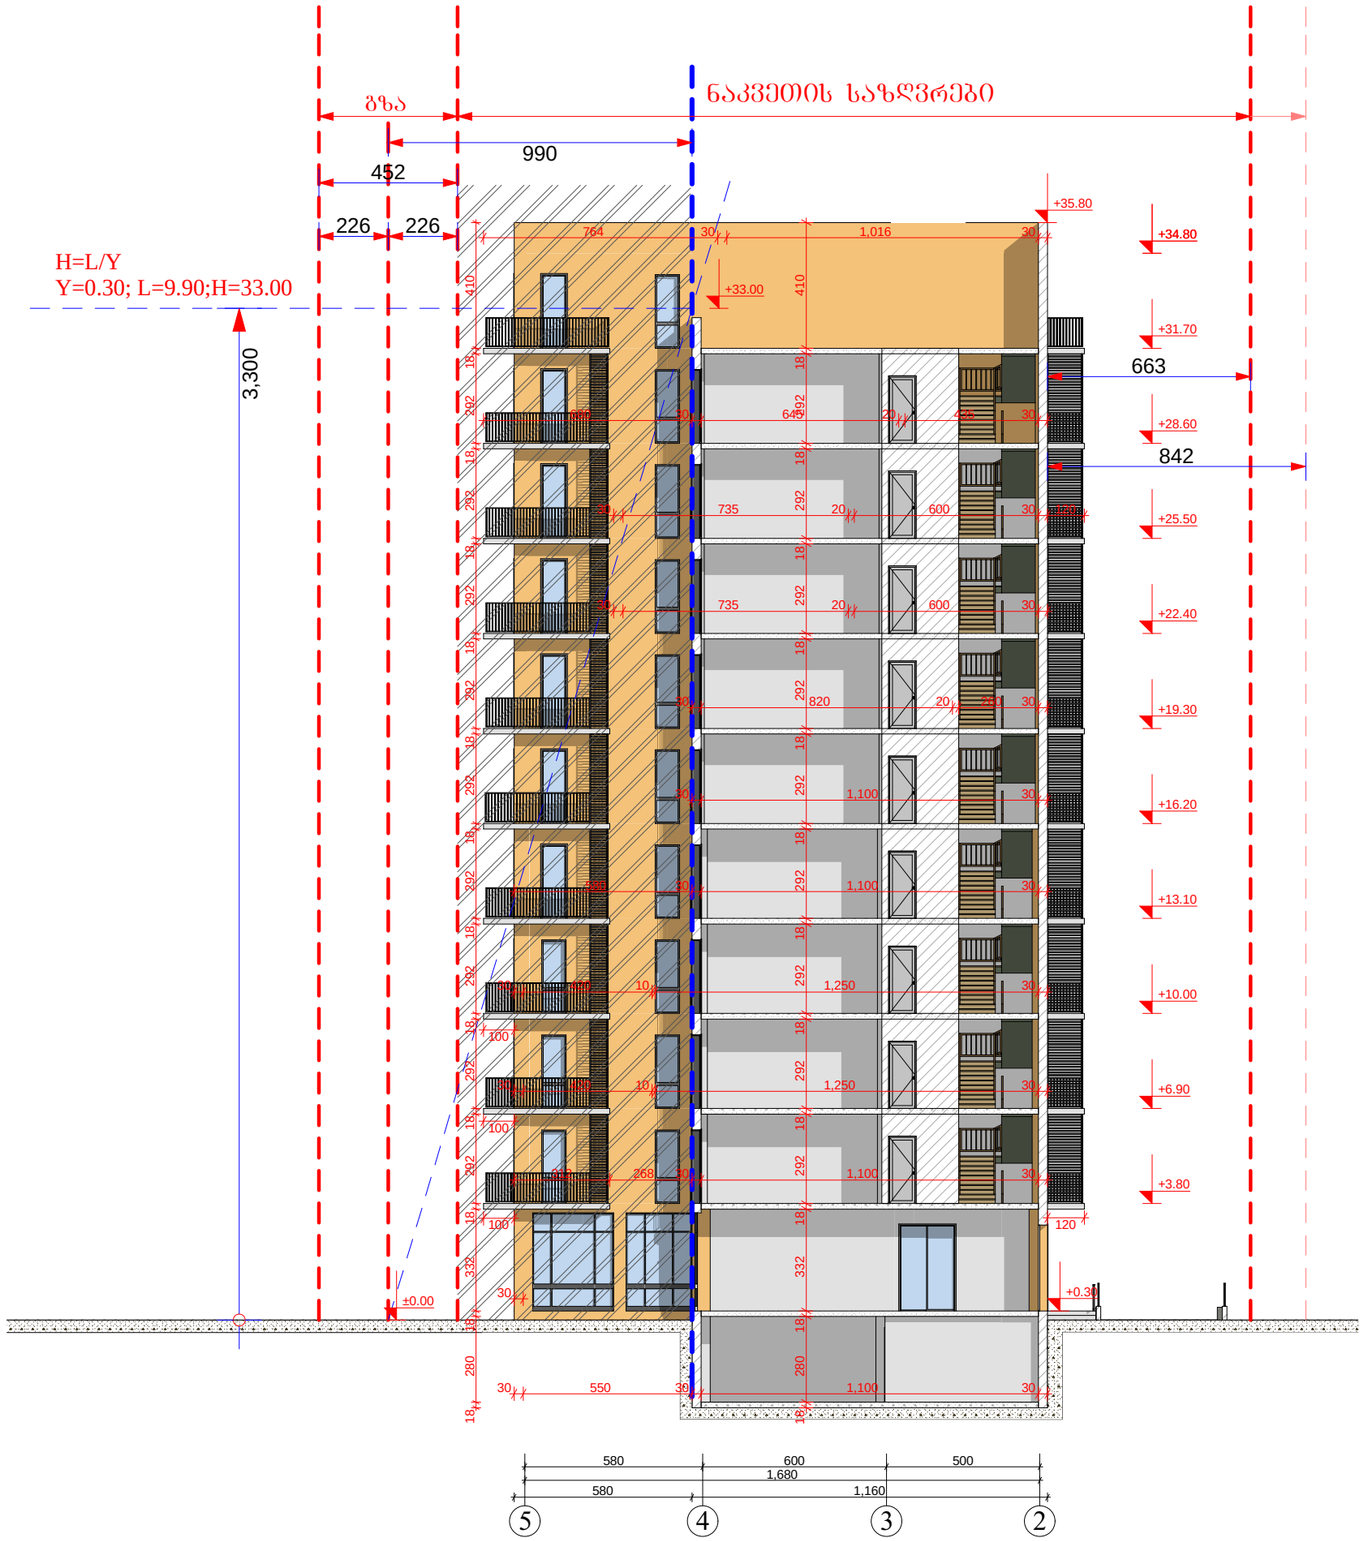


A-3	I-12 პროექტის №	დამკვეთი: "რეალ ესთეიტ კონსტრაქშენ" "Real Estate Construction"		ნახაზი: ჭრილი 5 - 2 დერძებში	პროექტის დასახელება: მრავალბინიანი საცხოვრებელი სახლი ქ. თბილისი, სოფელი დიღომი, ნაკვეთი 034/698
დირექტორი		ზ. ძოწიაშვილი			თარიღი 03/30/2015
არქიტექტორი		მ. პაპუაშვილი			
				"Real Estate Construction" თბილისი, დიღომი, საბჭოთა გზისა და ახმეტელის ქუჩის გაერთიანება ტელ: (+995) 599 555 574	მასშტაბი: 1-200 / სტადია: არქიტექტურული პროექტი / ინდექსი: / ფურც. № 26

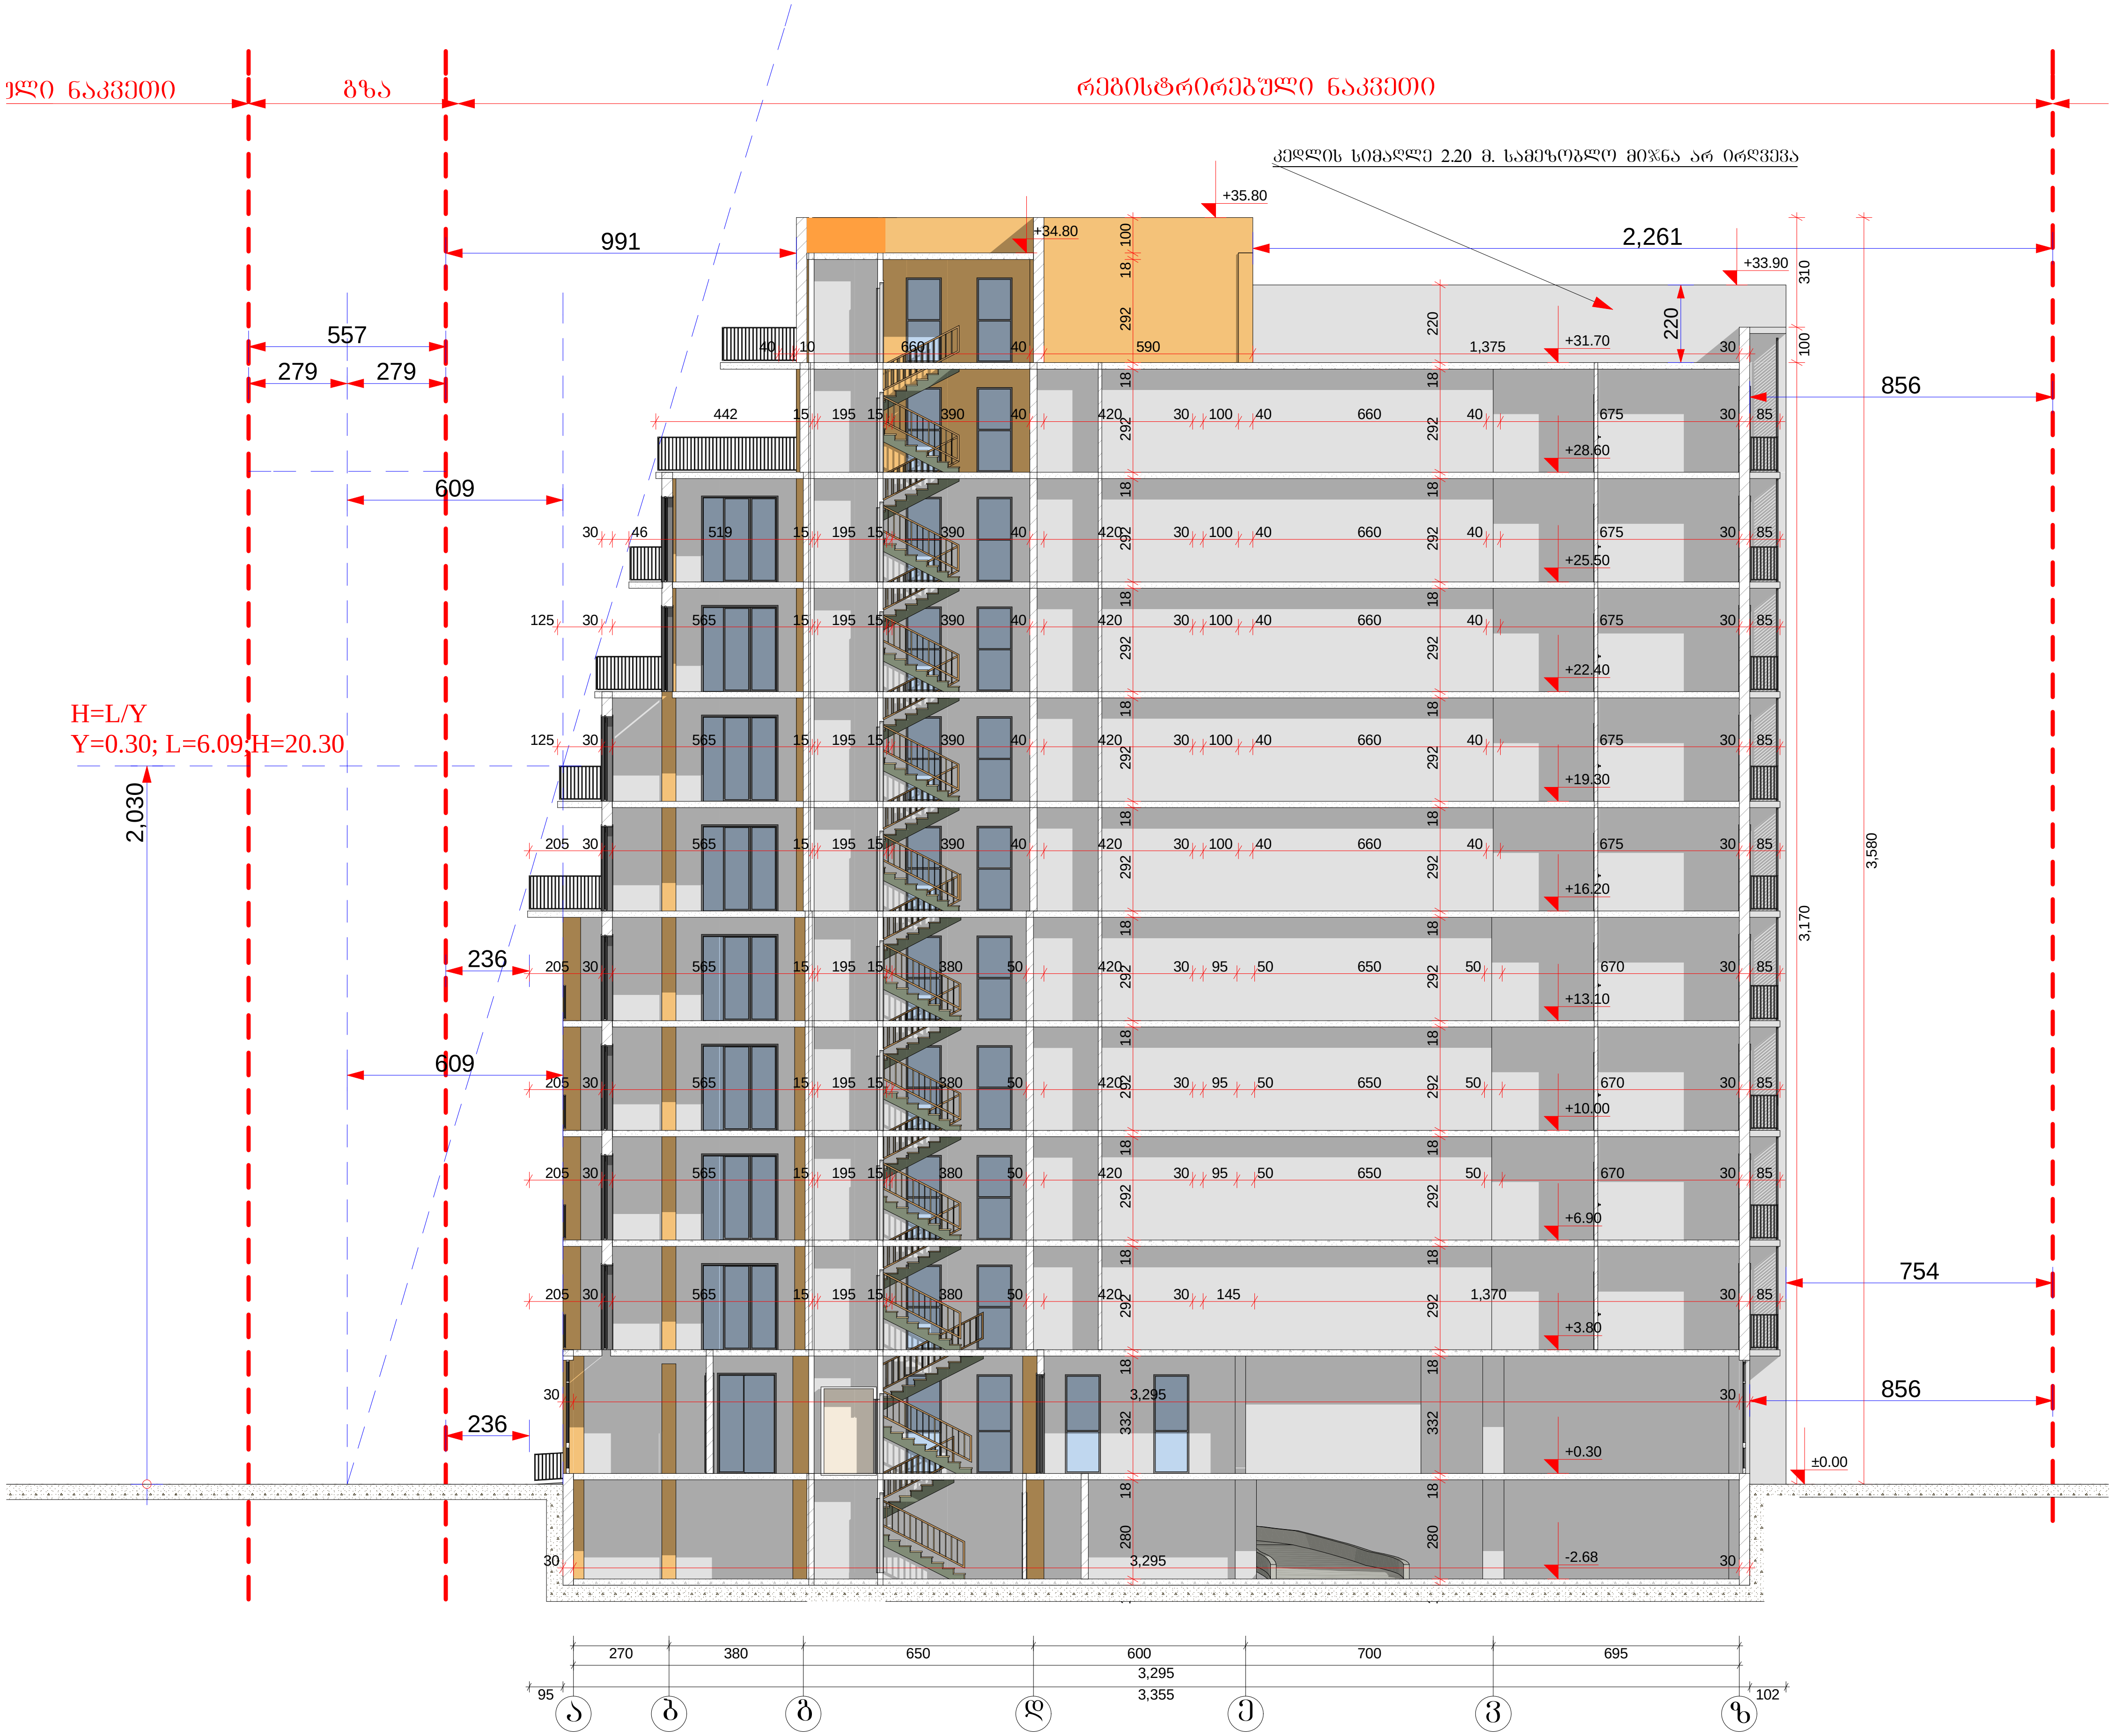

A-3	1-12 პროექტის №	დამკვეთი: "რეალ ესთეიტ კონსტრაქშენ" "Real Estate Construction"	ნახაზი: ჭრილი ა - ზ ღერძებში
დირექტორი		ზ. ქოჩიაშვილი	
არქიტექტორი		მ. პაპუკაშვილი	

"Real Estate Construction"
თბილისი, დიღომი, სამხედრო გზისა და ახმეტელის ქუჩის გადაკვეთა
ტელ: (+995) 599 555 574

პროექტის დასახელება		თარიღი	03/30/2015
მრავალბინიანი საცხოვრებელი სახლი			
ქ. თბილისი, სოფელი დიღომი, ნაკვეთი 034/698			
მასშტაბი	სტადია	ინდექსი	ფურც.
1-200	არქიტექტურული პროექტი		№ 27