არსებული სიტუაციის ფოტო



ფ ო ტ ო მ ო ნ ტ ა ჟ ი



არსებული სიტუაციის ფოტო



ფ ო ტ ო მ ო ნ ტ ა ჟ ი



არსებული სიტუაციის ფოტო



ფოტომონტაჟი



არსებული სიტუაციის ფოტო

ფ ო ტ ო მ ო ნ ტ ა ჟ ი

პარბოლუძსის გადახურვა ცისფერი

+2.97

±0.00

ლითონის კვადრატული მილი 80X80 მმ.

წყალშემკრები მილი

ლითონის მთლიანი კონსტრუქცი შეიღებება ღია ნაცრისფრად

ლითონის მილკვადრატების ანაკრები კონსტრუქცია შეიღებება ღია ნაცრისფრად

I სართულის გეგმა
ნიშ. ± 0,00 მ 1:100

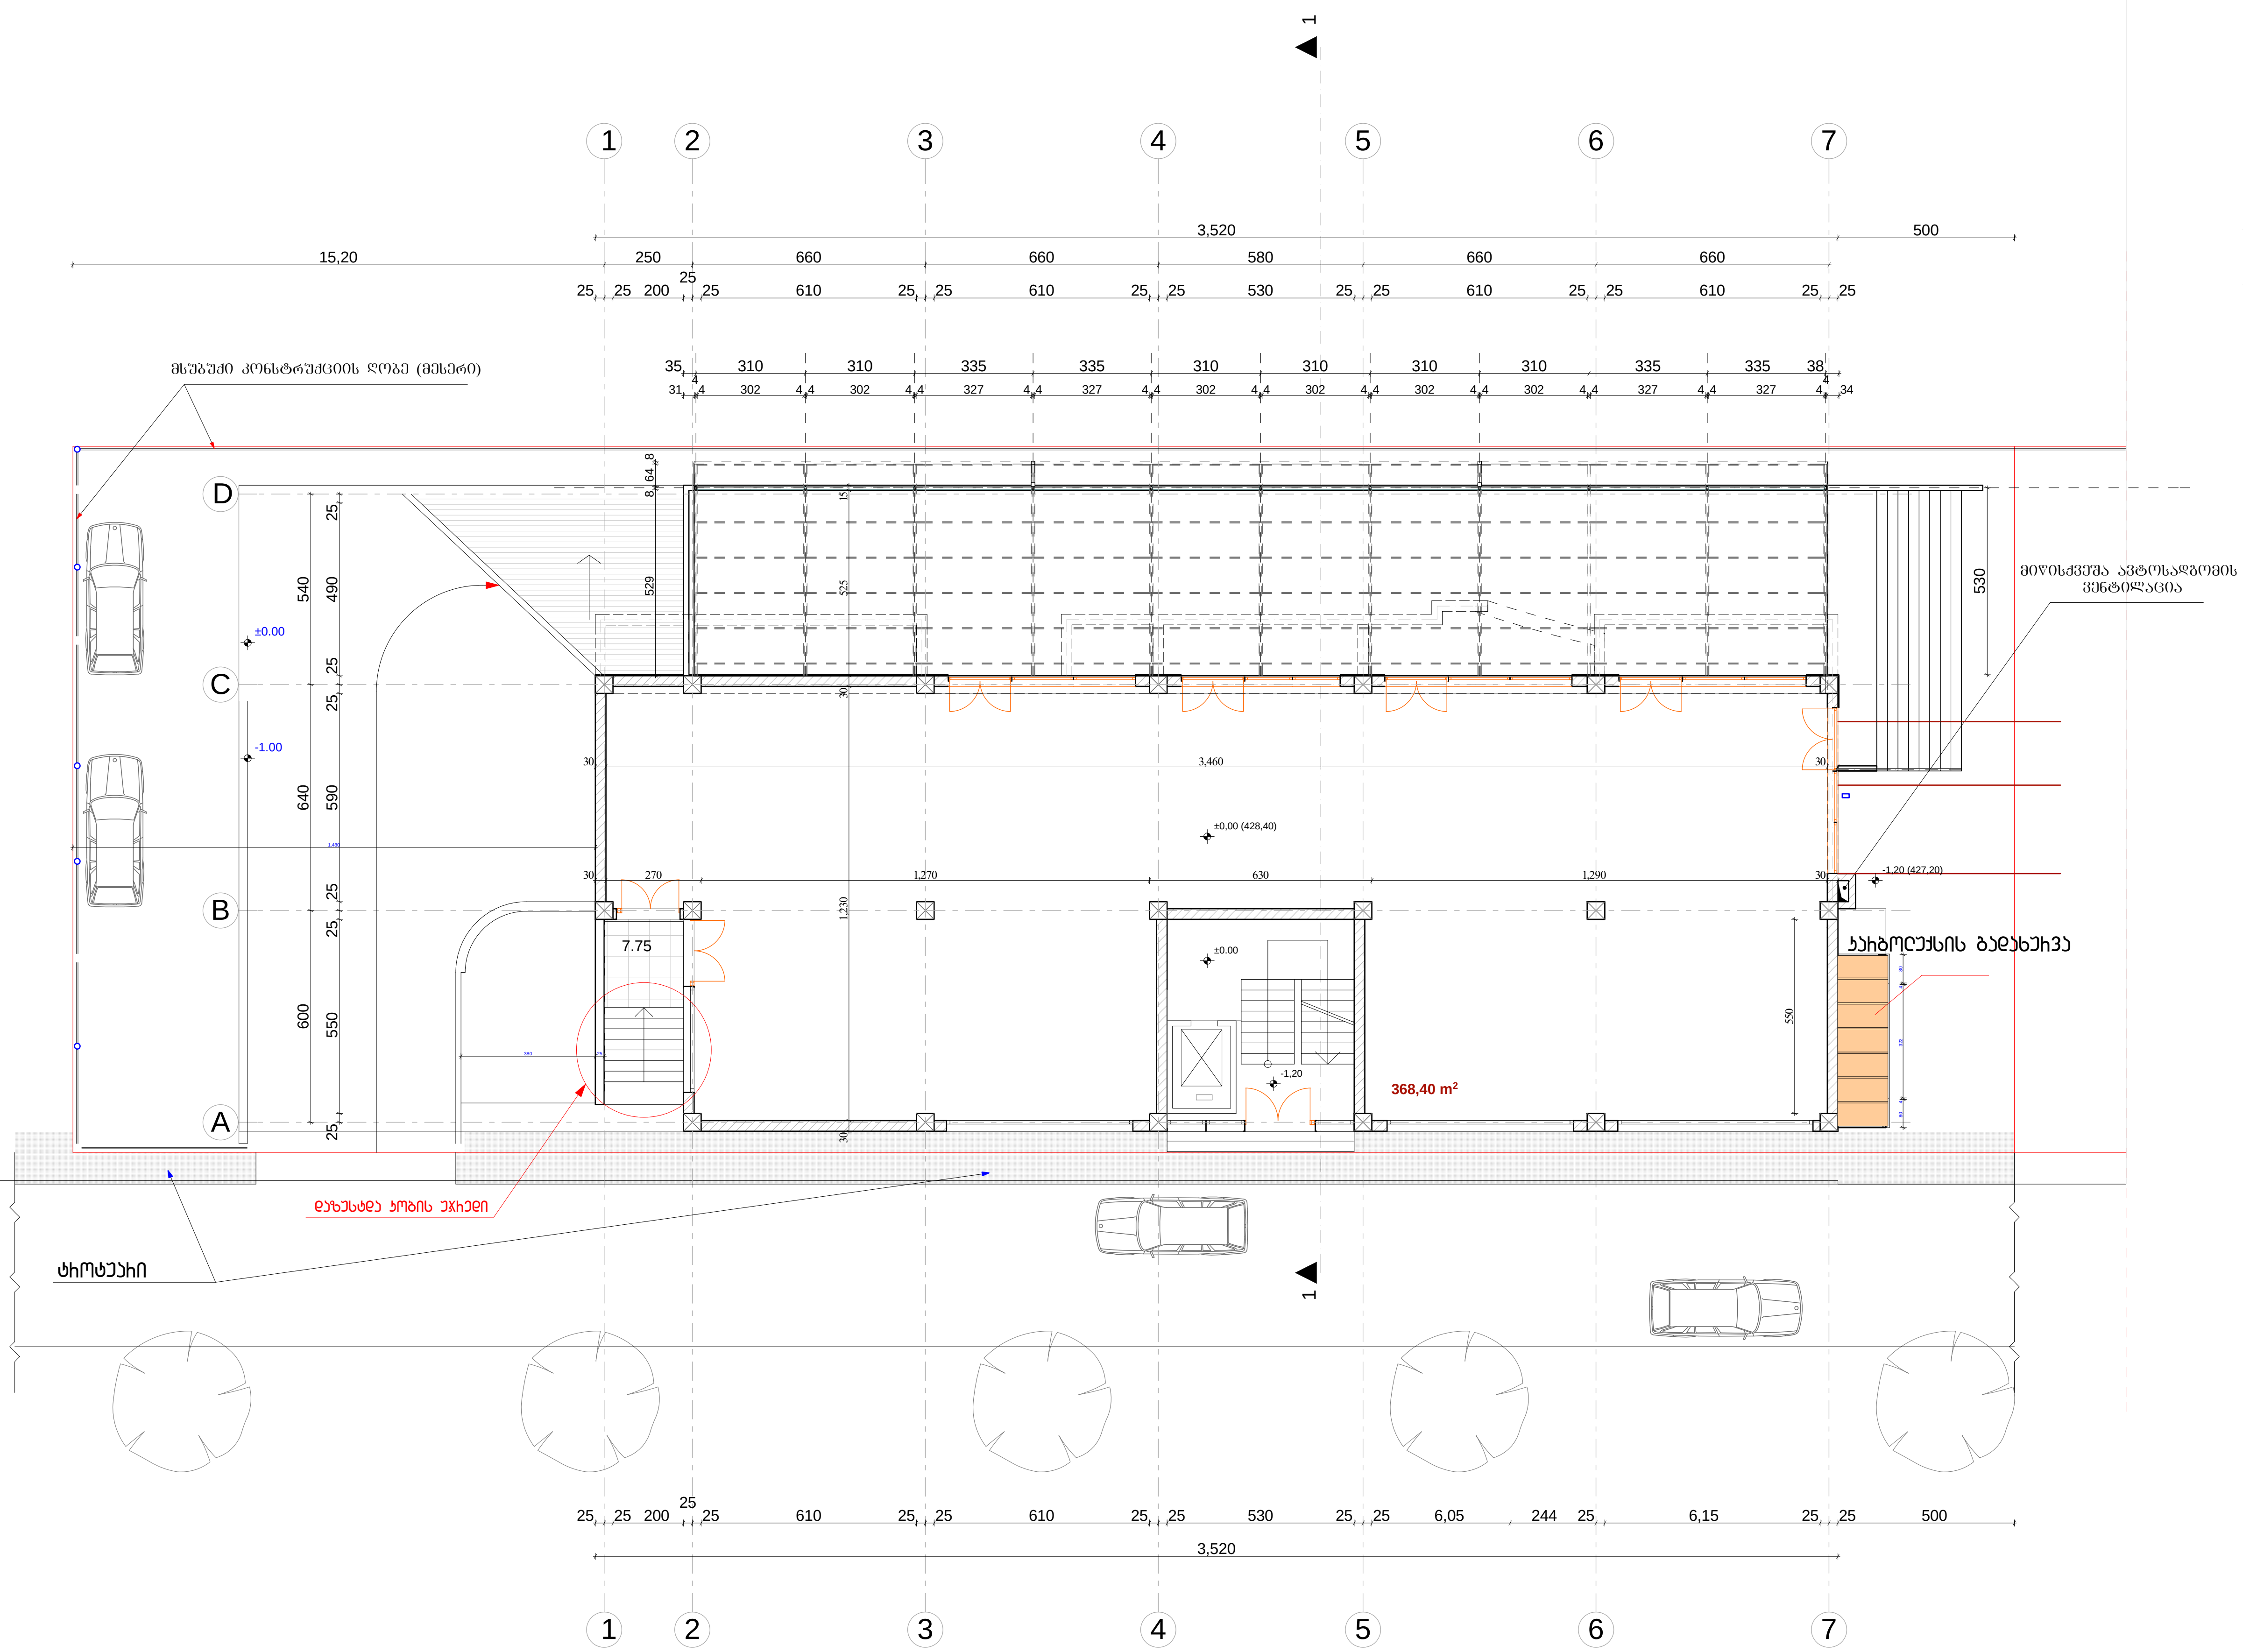

ფორმატი A-3	დაკვეთა #	

შენიშვნები:

ტექნიკურ-ეკონომიკური მაჩვენებლები:

პირობითი ნიშნები:

⑥ –	– კედელი
–	– ტიხარი
–	– რიგელი
კ-ნ –	– დიაფრაგმა
ფ-ნ –	– კოლონა
მ-ნ –	– ღერძის ხაზი
ფარ-ნ –	– საკადასტრო საზღვარი

სიტუაციური სქემა

თანამდებობა	გვარი	ხელმოწერა	თარიღი
დირექტორი			
მთ.არქიტექტორი			
ავტორი			

მასშტაბი	1:100	ნახაზი I სართულის გეგმა ნიშ. ±0,00
თარიღი		

სტადია	ფურცელი	ფურცლები
პროექტი	ა-	ა-

ჭრილი 1-1 მ 1:200

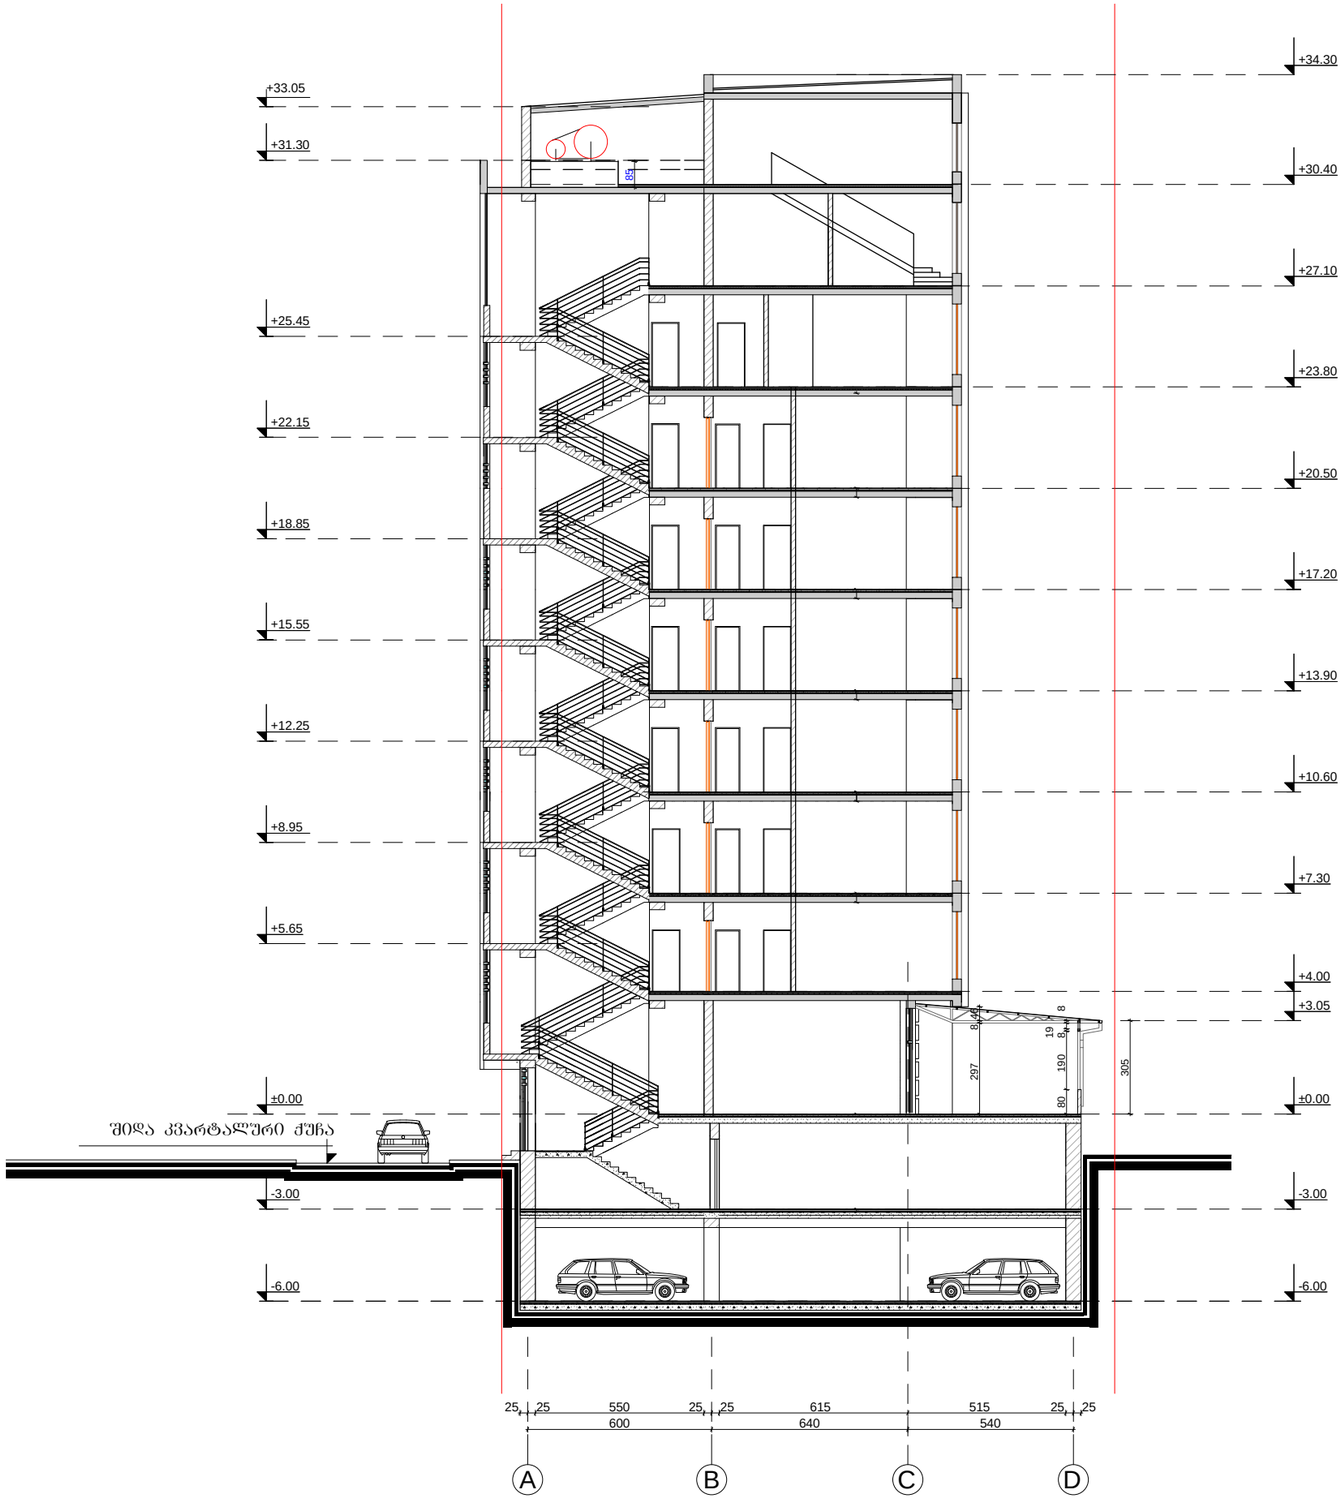

ფორმატი A-3	დაჯვეთა #	

მენიშვნები:

ტექნიკურ-ეკონომიკური მაჩვენებლები:

პირობითი ნიშნები:

სიტუაციური სქემა

დამკვეთი

თანამდებობა	ბჭური	ხელმოწერა	თარიღი
დირექტორი			
მთ.არქიტექტორი			
ავტორი			

მასშტაბი	1:200	ნახაზი
თარიღი		ჭრილი 1-1

სტადია	ფურცელი	ფურცლები
პროექტი	ა-	ა-

ფასადი 7-1 ღერძების გ 1:200


1 2 3 4 5 6 7
660 660 660 580 660 660 250
+0.00 +4.00 +7.30 +10.60 +13.30 +17.20 +20.50 +23.80 +27.10 +31.30 +32.60 +33.45 +34.30
+0.00 +4.00 +7.30 +10.60 +13.90 +17.20 +20.50 +23.80 +27.10 +30.40 +33.40 +34.30
525 133 528 713 526
272 80 252 80 252 80 252 78 252 78 252 78 260 89 149
145 145 149
662 345 330
1,480
500
ალუმინის ალპი კომპოზიტური პანელი
ალუმინის ალპი კომპოზიტური პანელი
ალუმინის ალპი კომპოზიტური პანელი