არსებული გენგეგმა

მ 1:300


422,14

421,72

422,02

422,03

421,25

422,43

419,43

419,70

420,77

01.17.01.122.015

01.17.01.122.005

01.17.01.122.017

0.96

0.00

4.30

IV

III

II

I

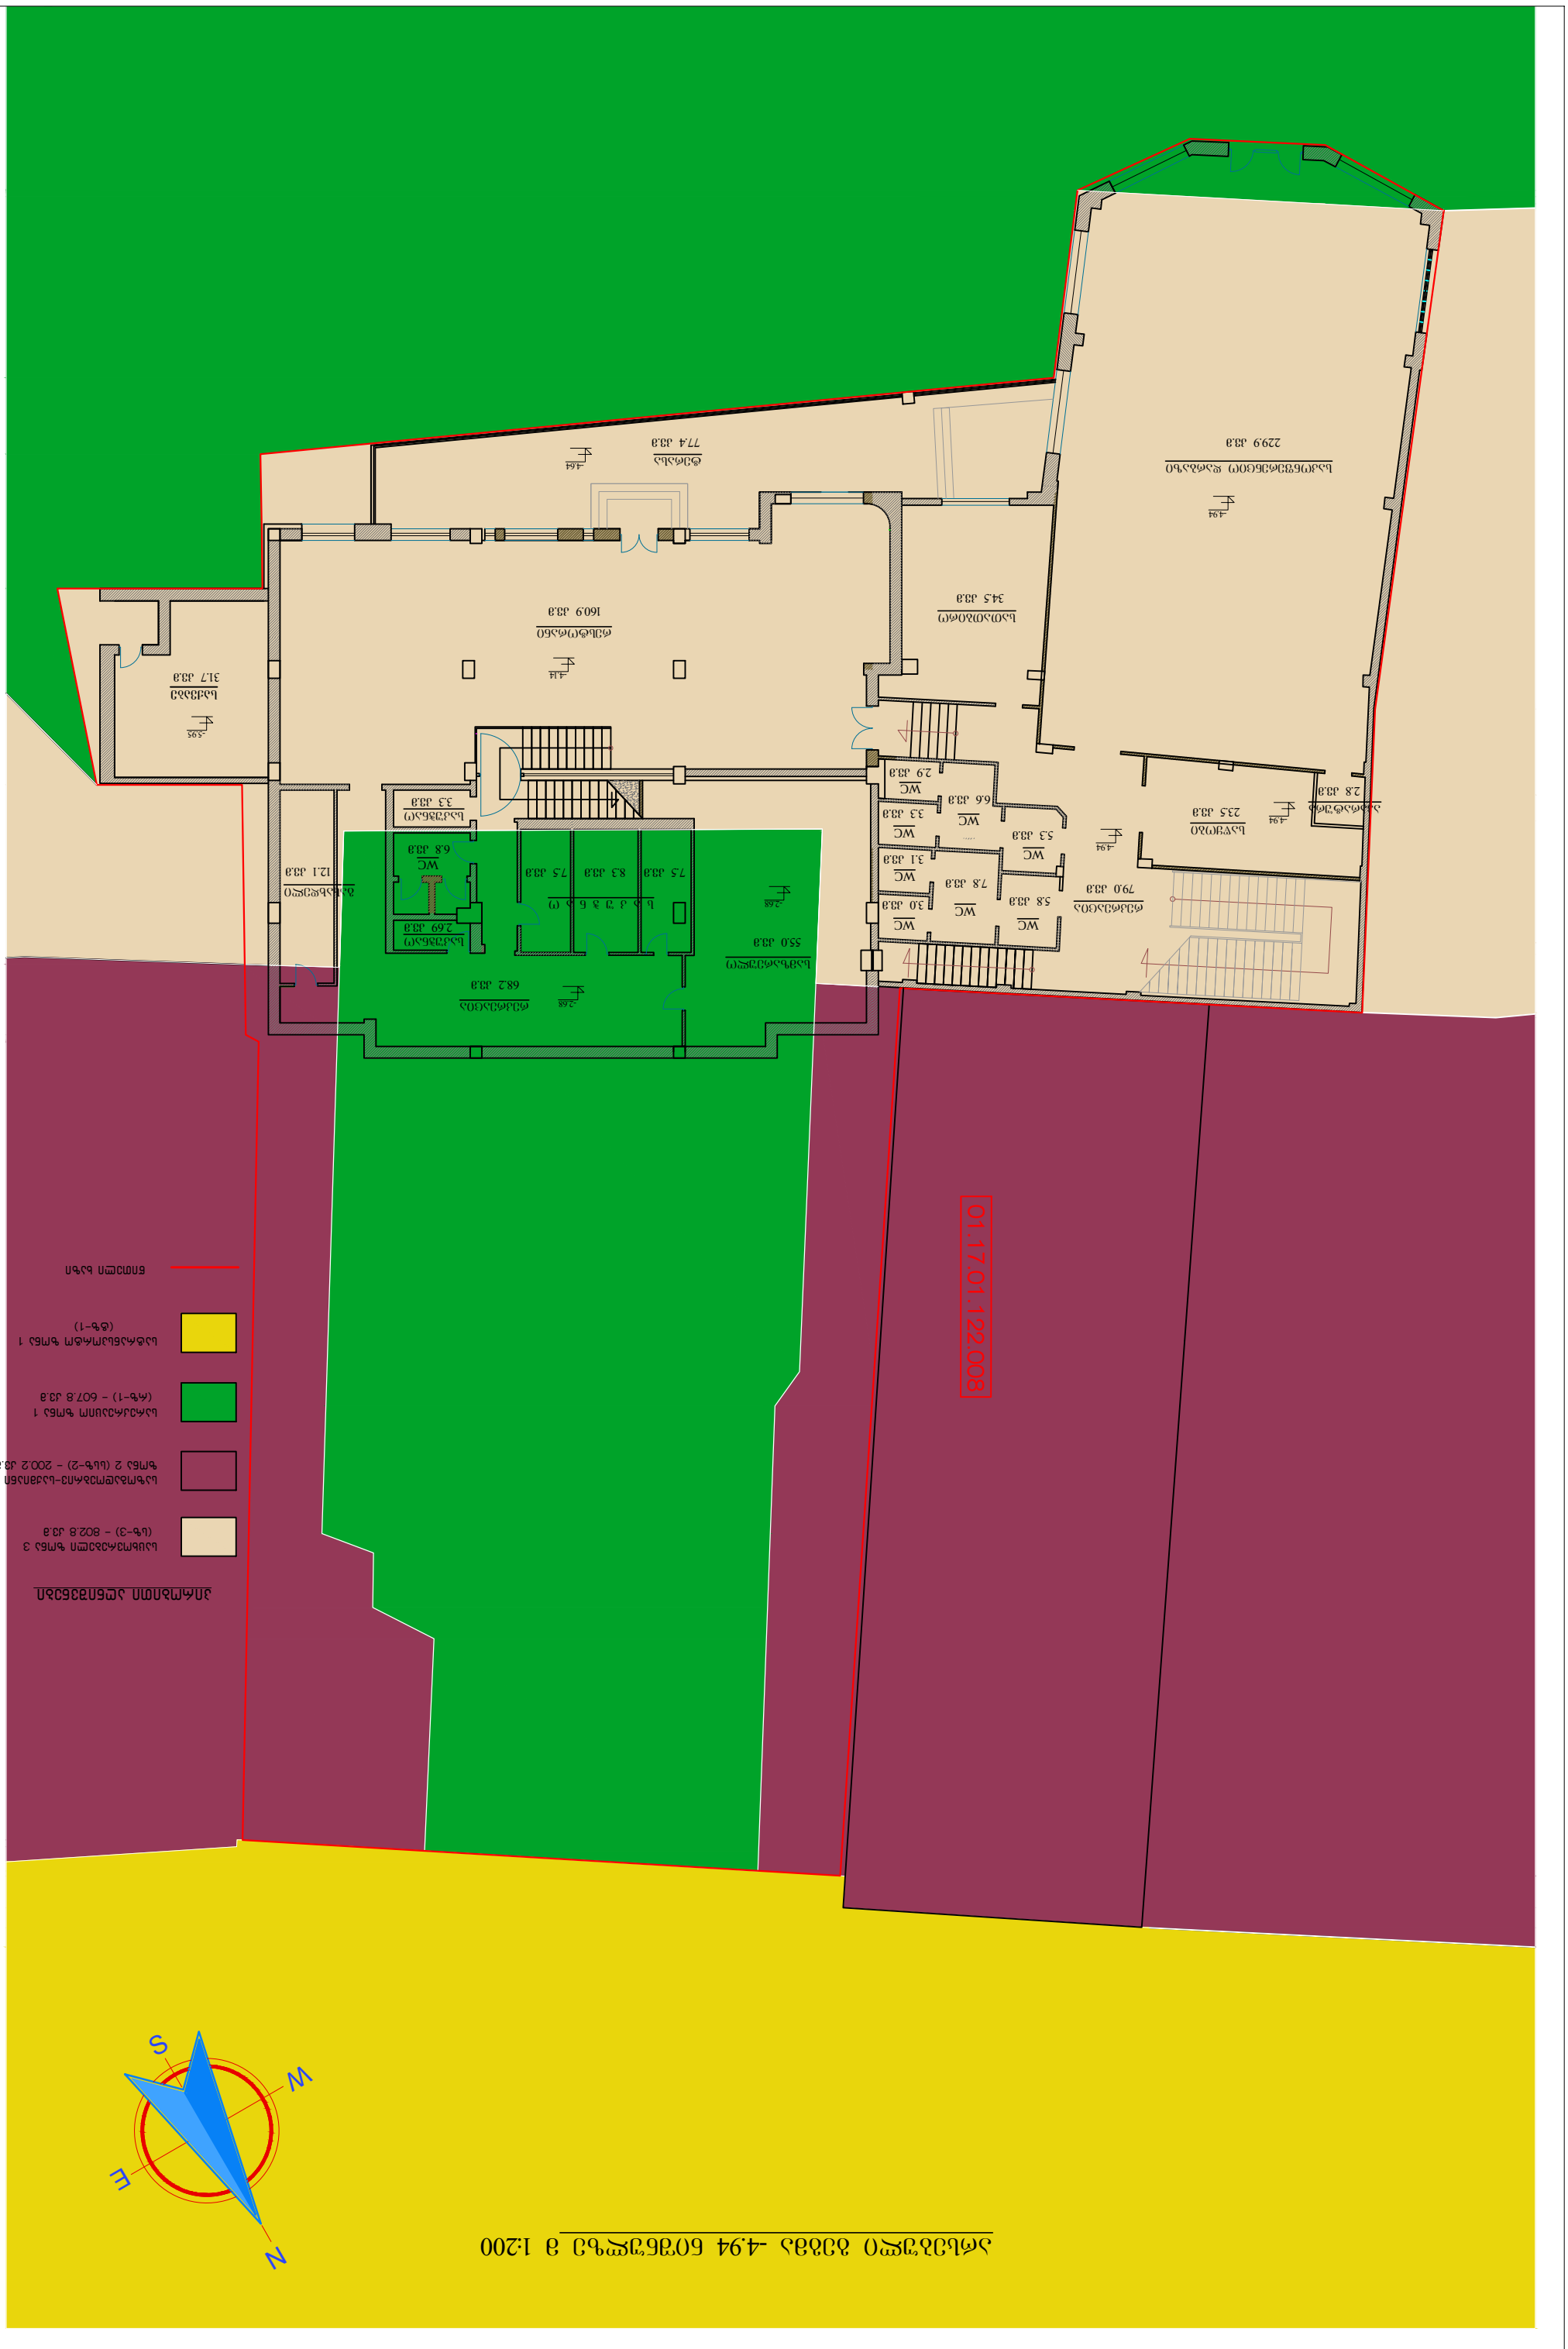
ექსპლიკაცია

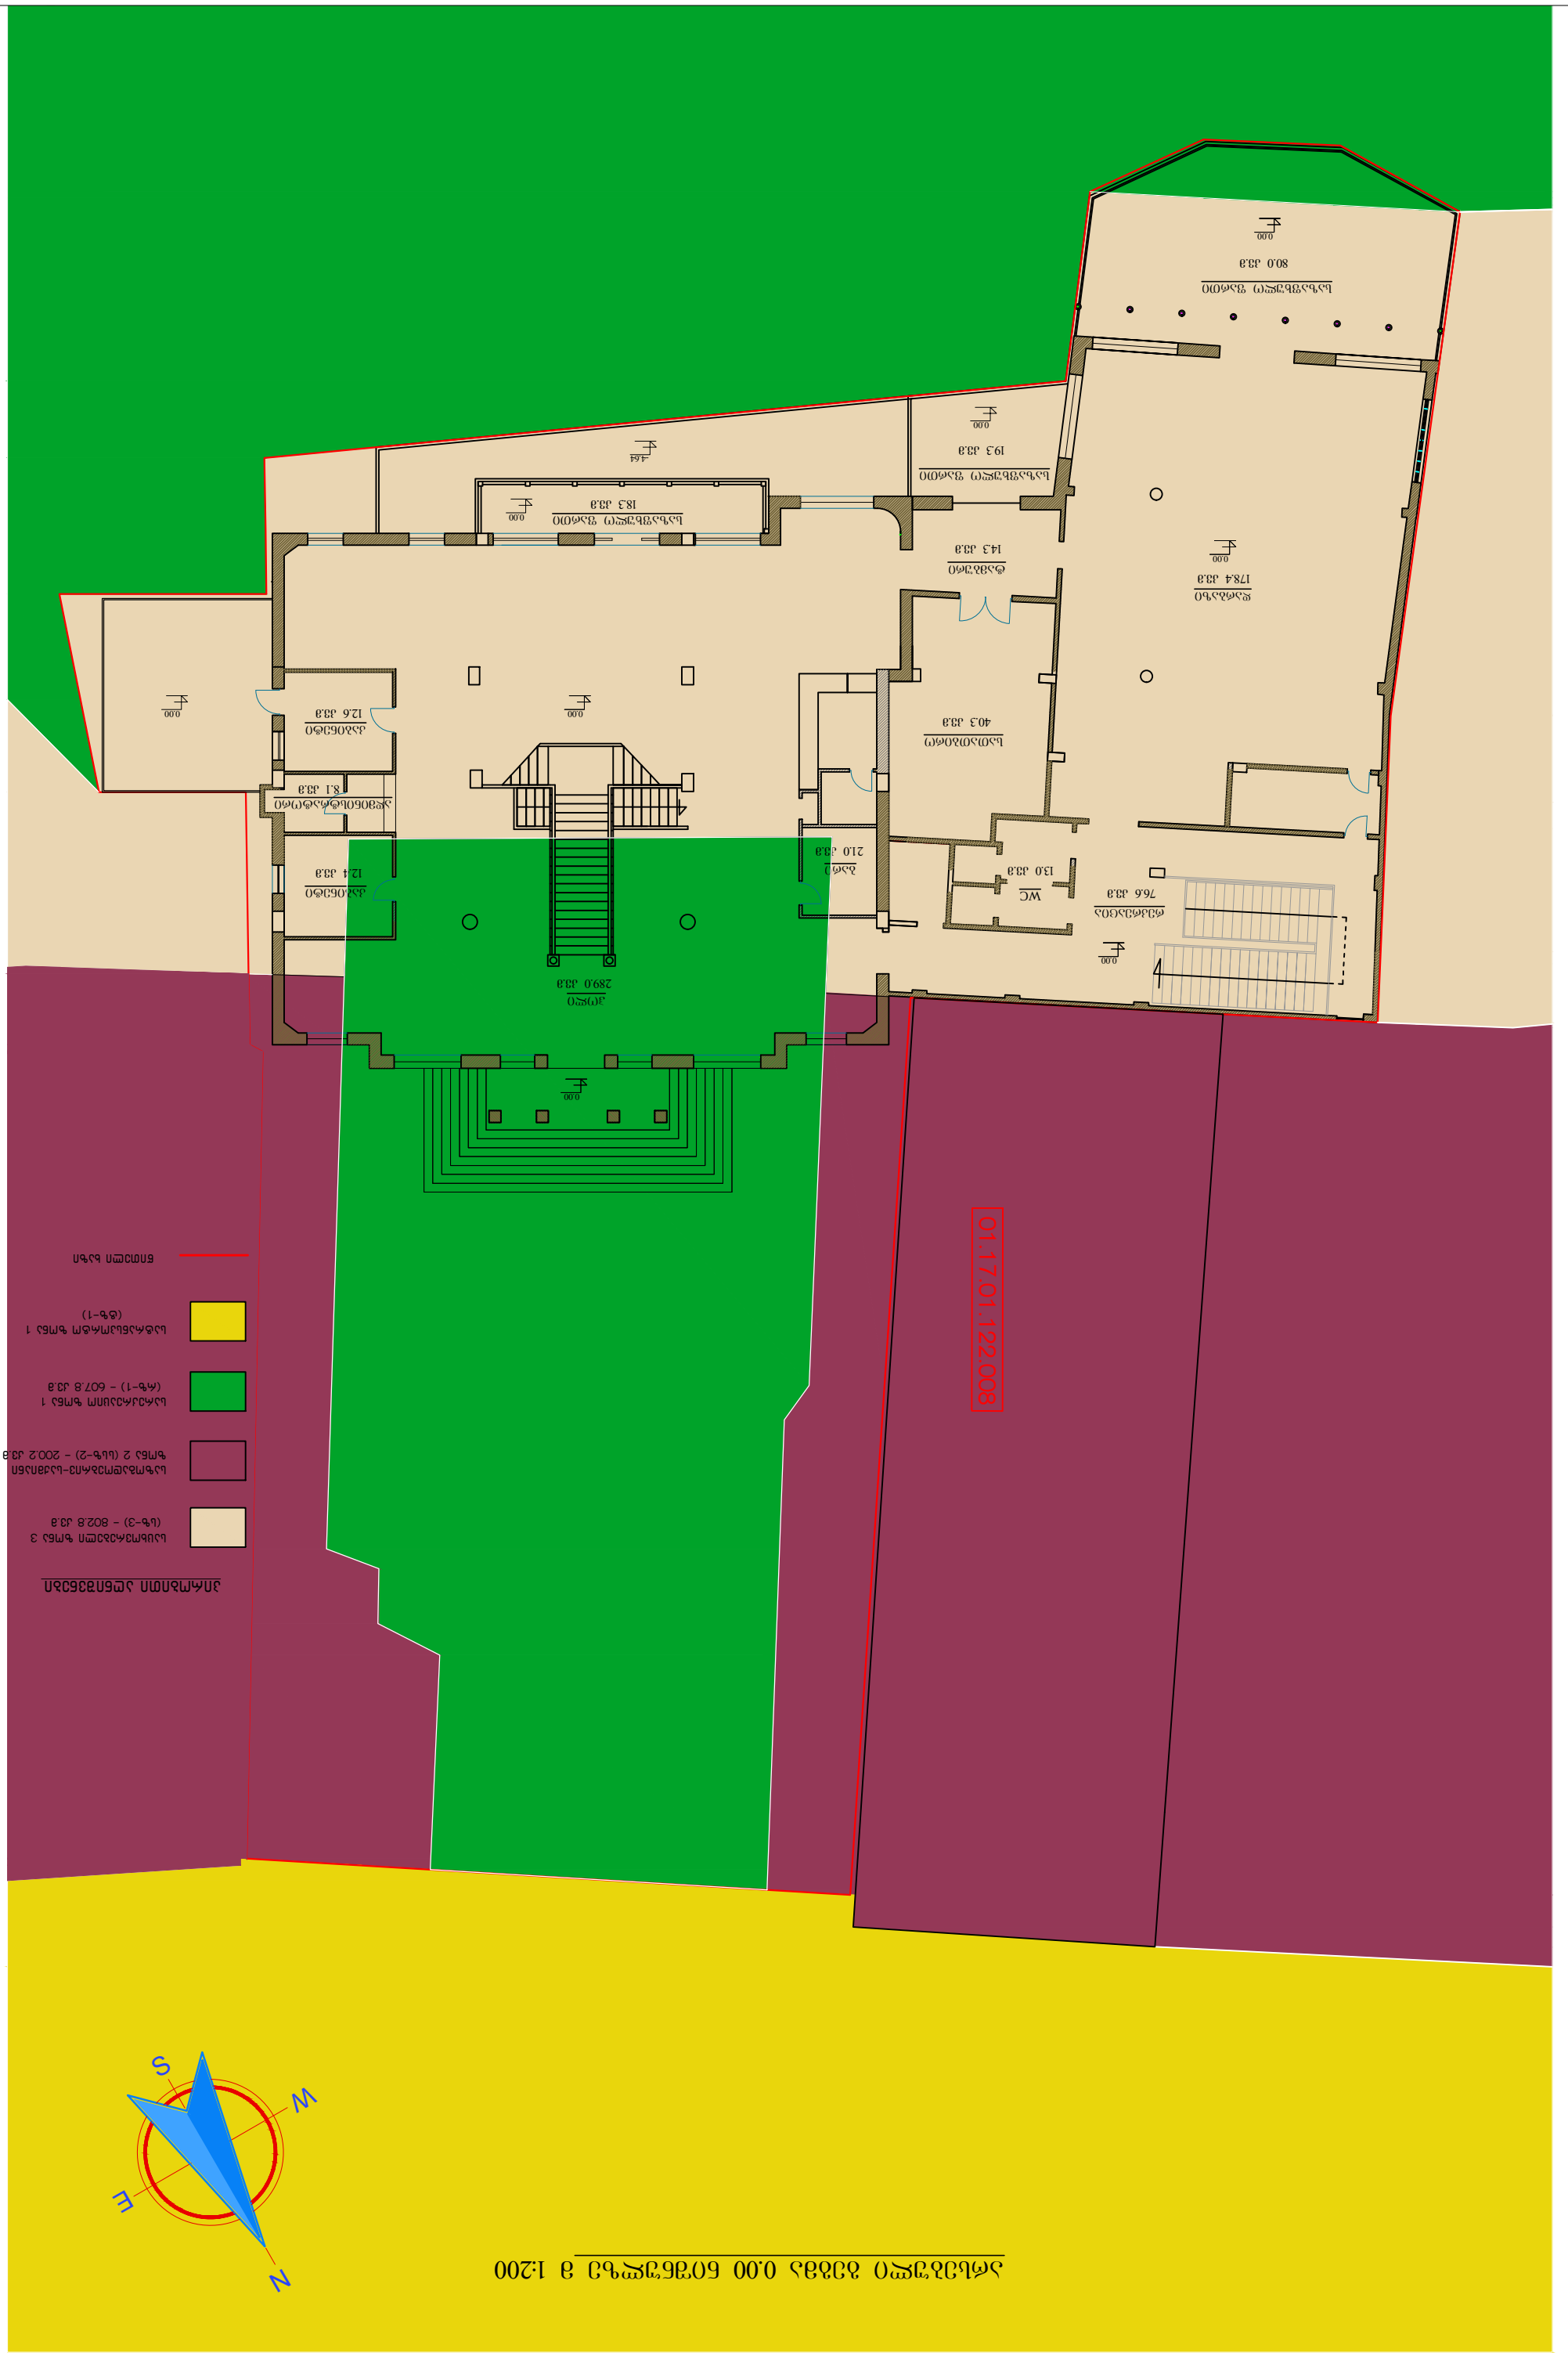
1. სასტუმროს არსებული შენობა
2. მიშენებული ნაწილი
3. სასტუმროს ღია ეზო
4. არსებული მომიჯნავე შენობები

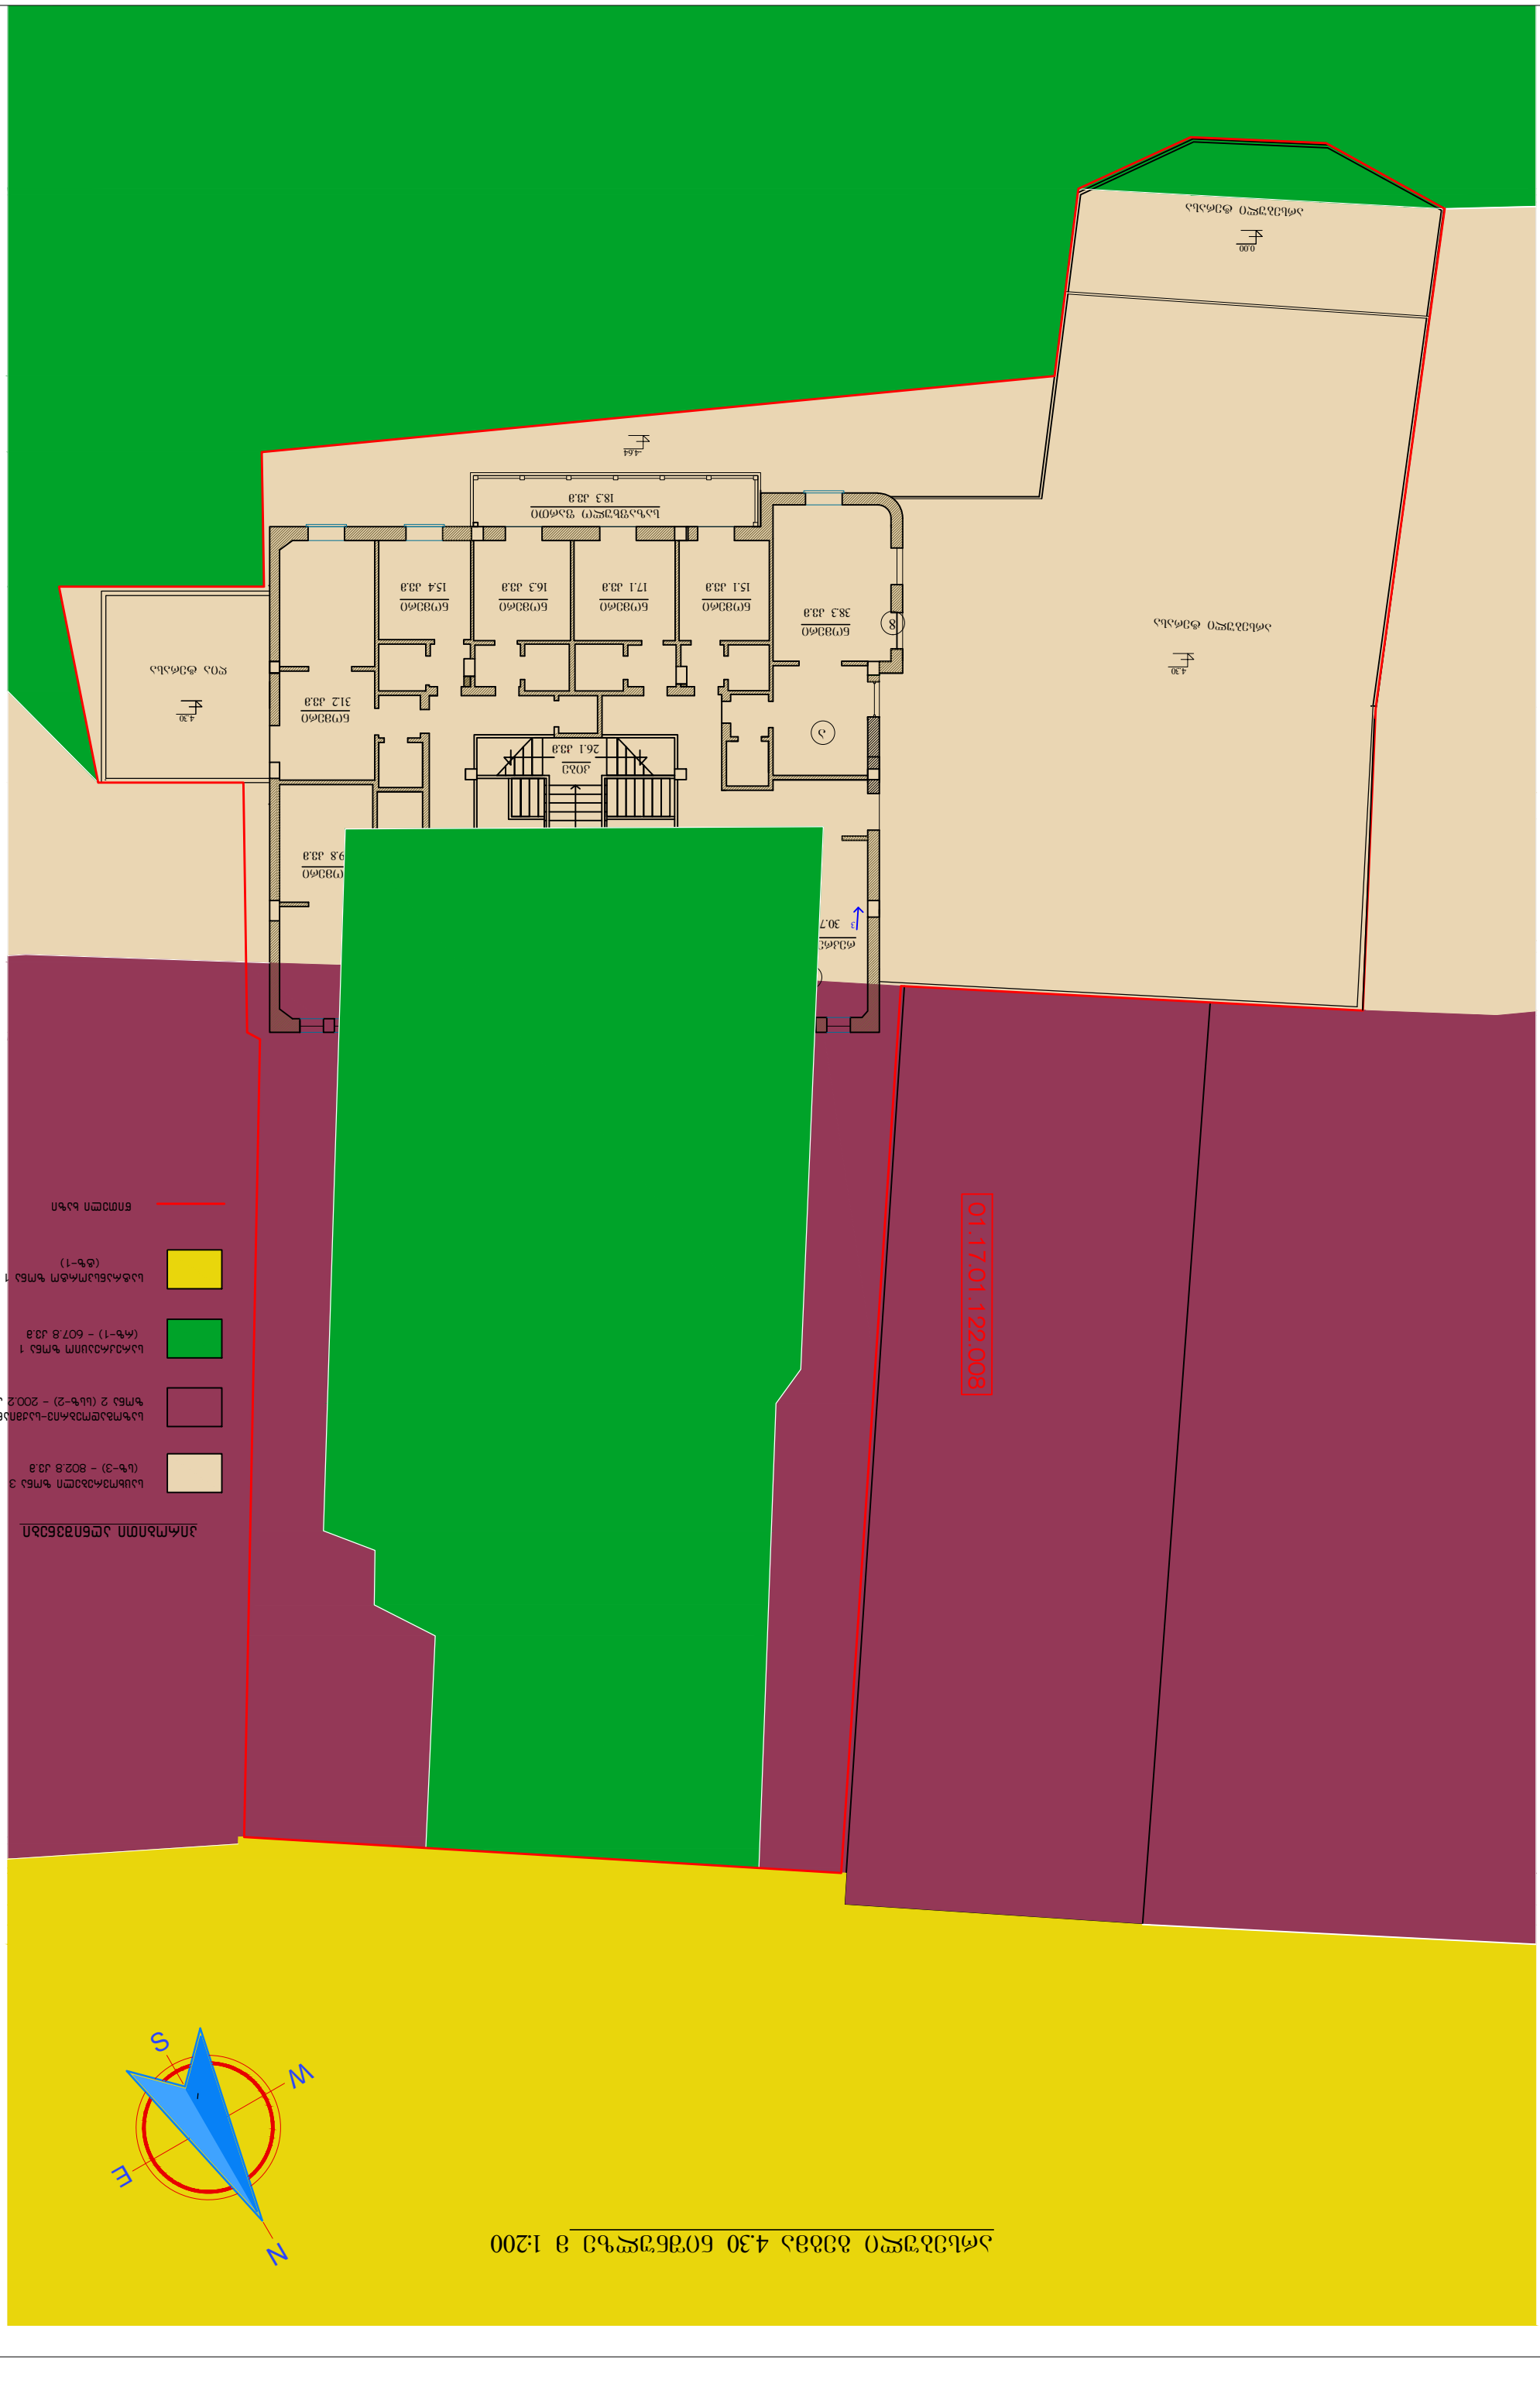
პირობითი აღნიშვნები

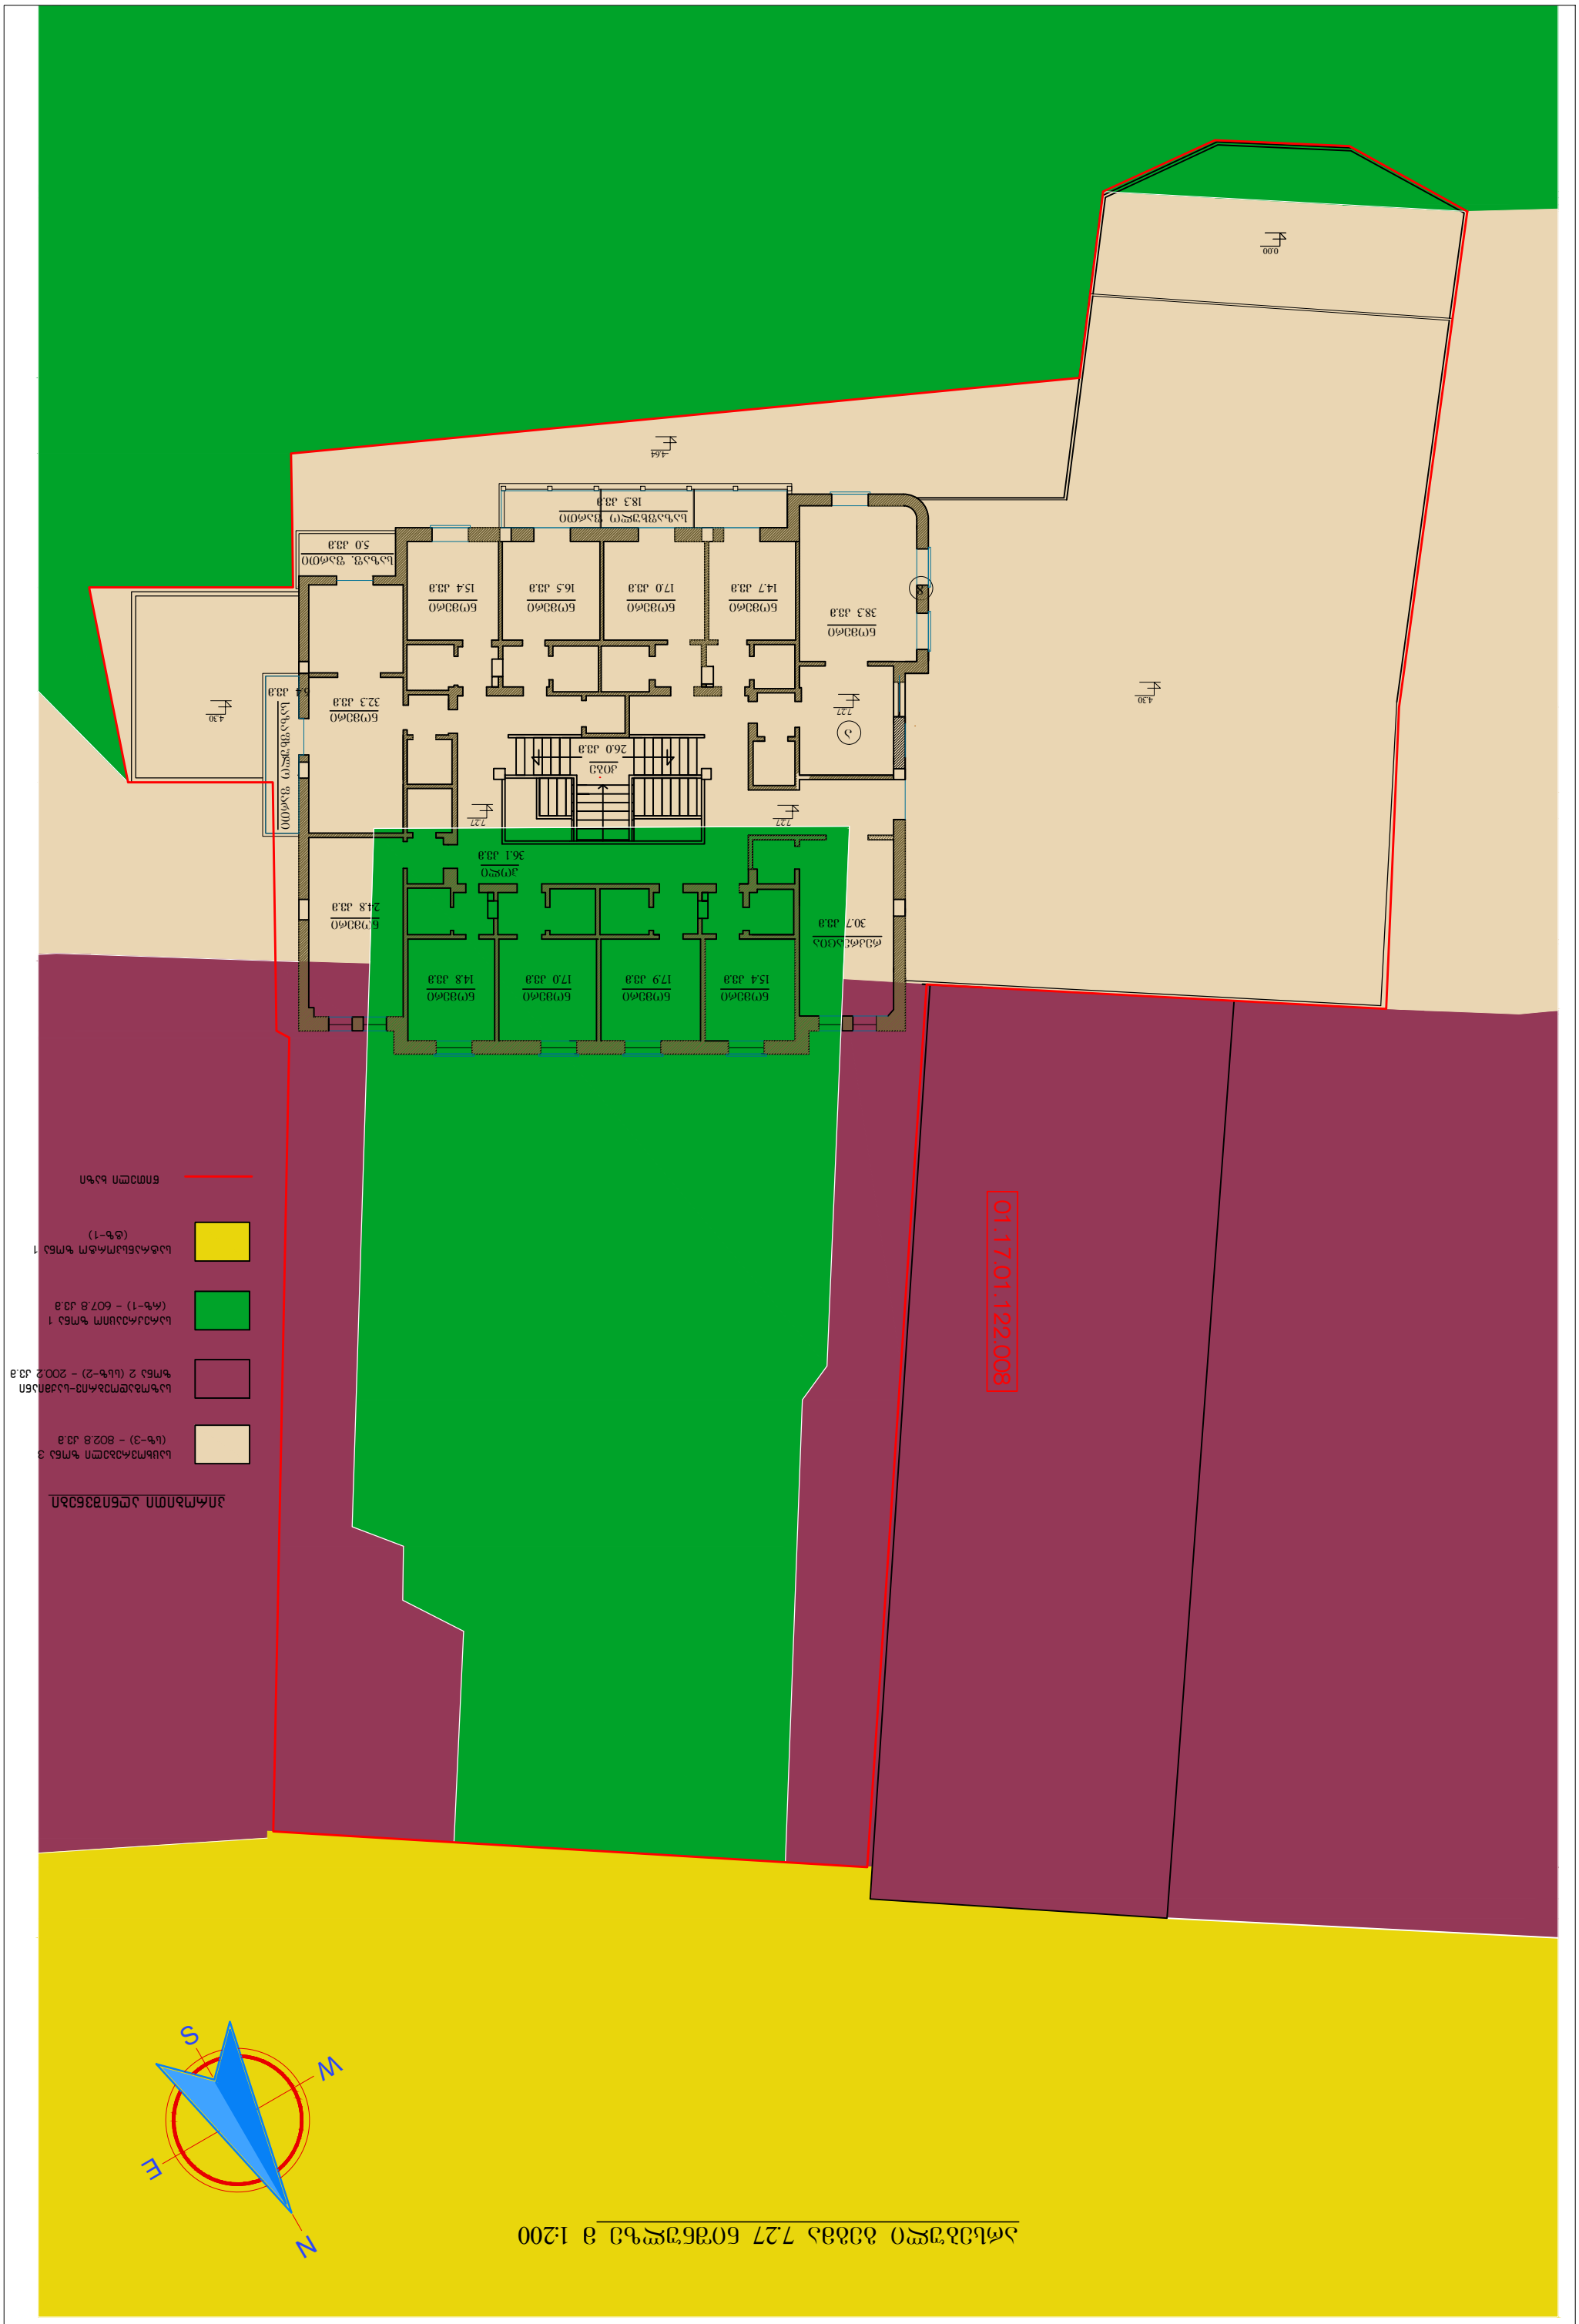
- საცხოვრებელი ზონა 3 (სზ-3) - 802.8 კვ.მ
- საზოგადოებრივ-საქმიანი ზონა 2 (სსზ-2) - 200.2 კვ.
- სარეკრეაციო ზონა 1 (რზ-1) - 607.8 კვ.მ
- სატრანსპორტო ზონა 1 (ტზ-1)
- წითელი ხაზი

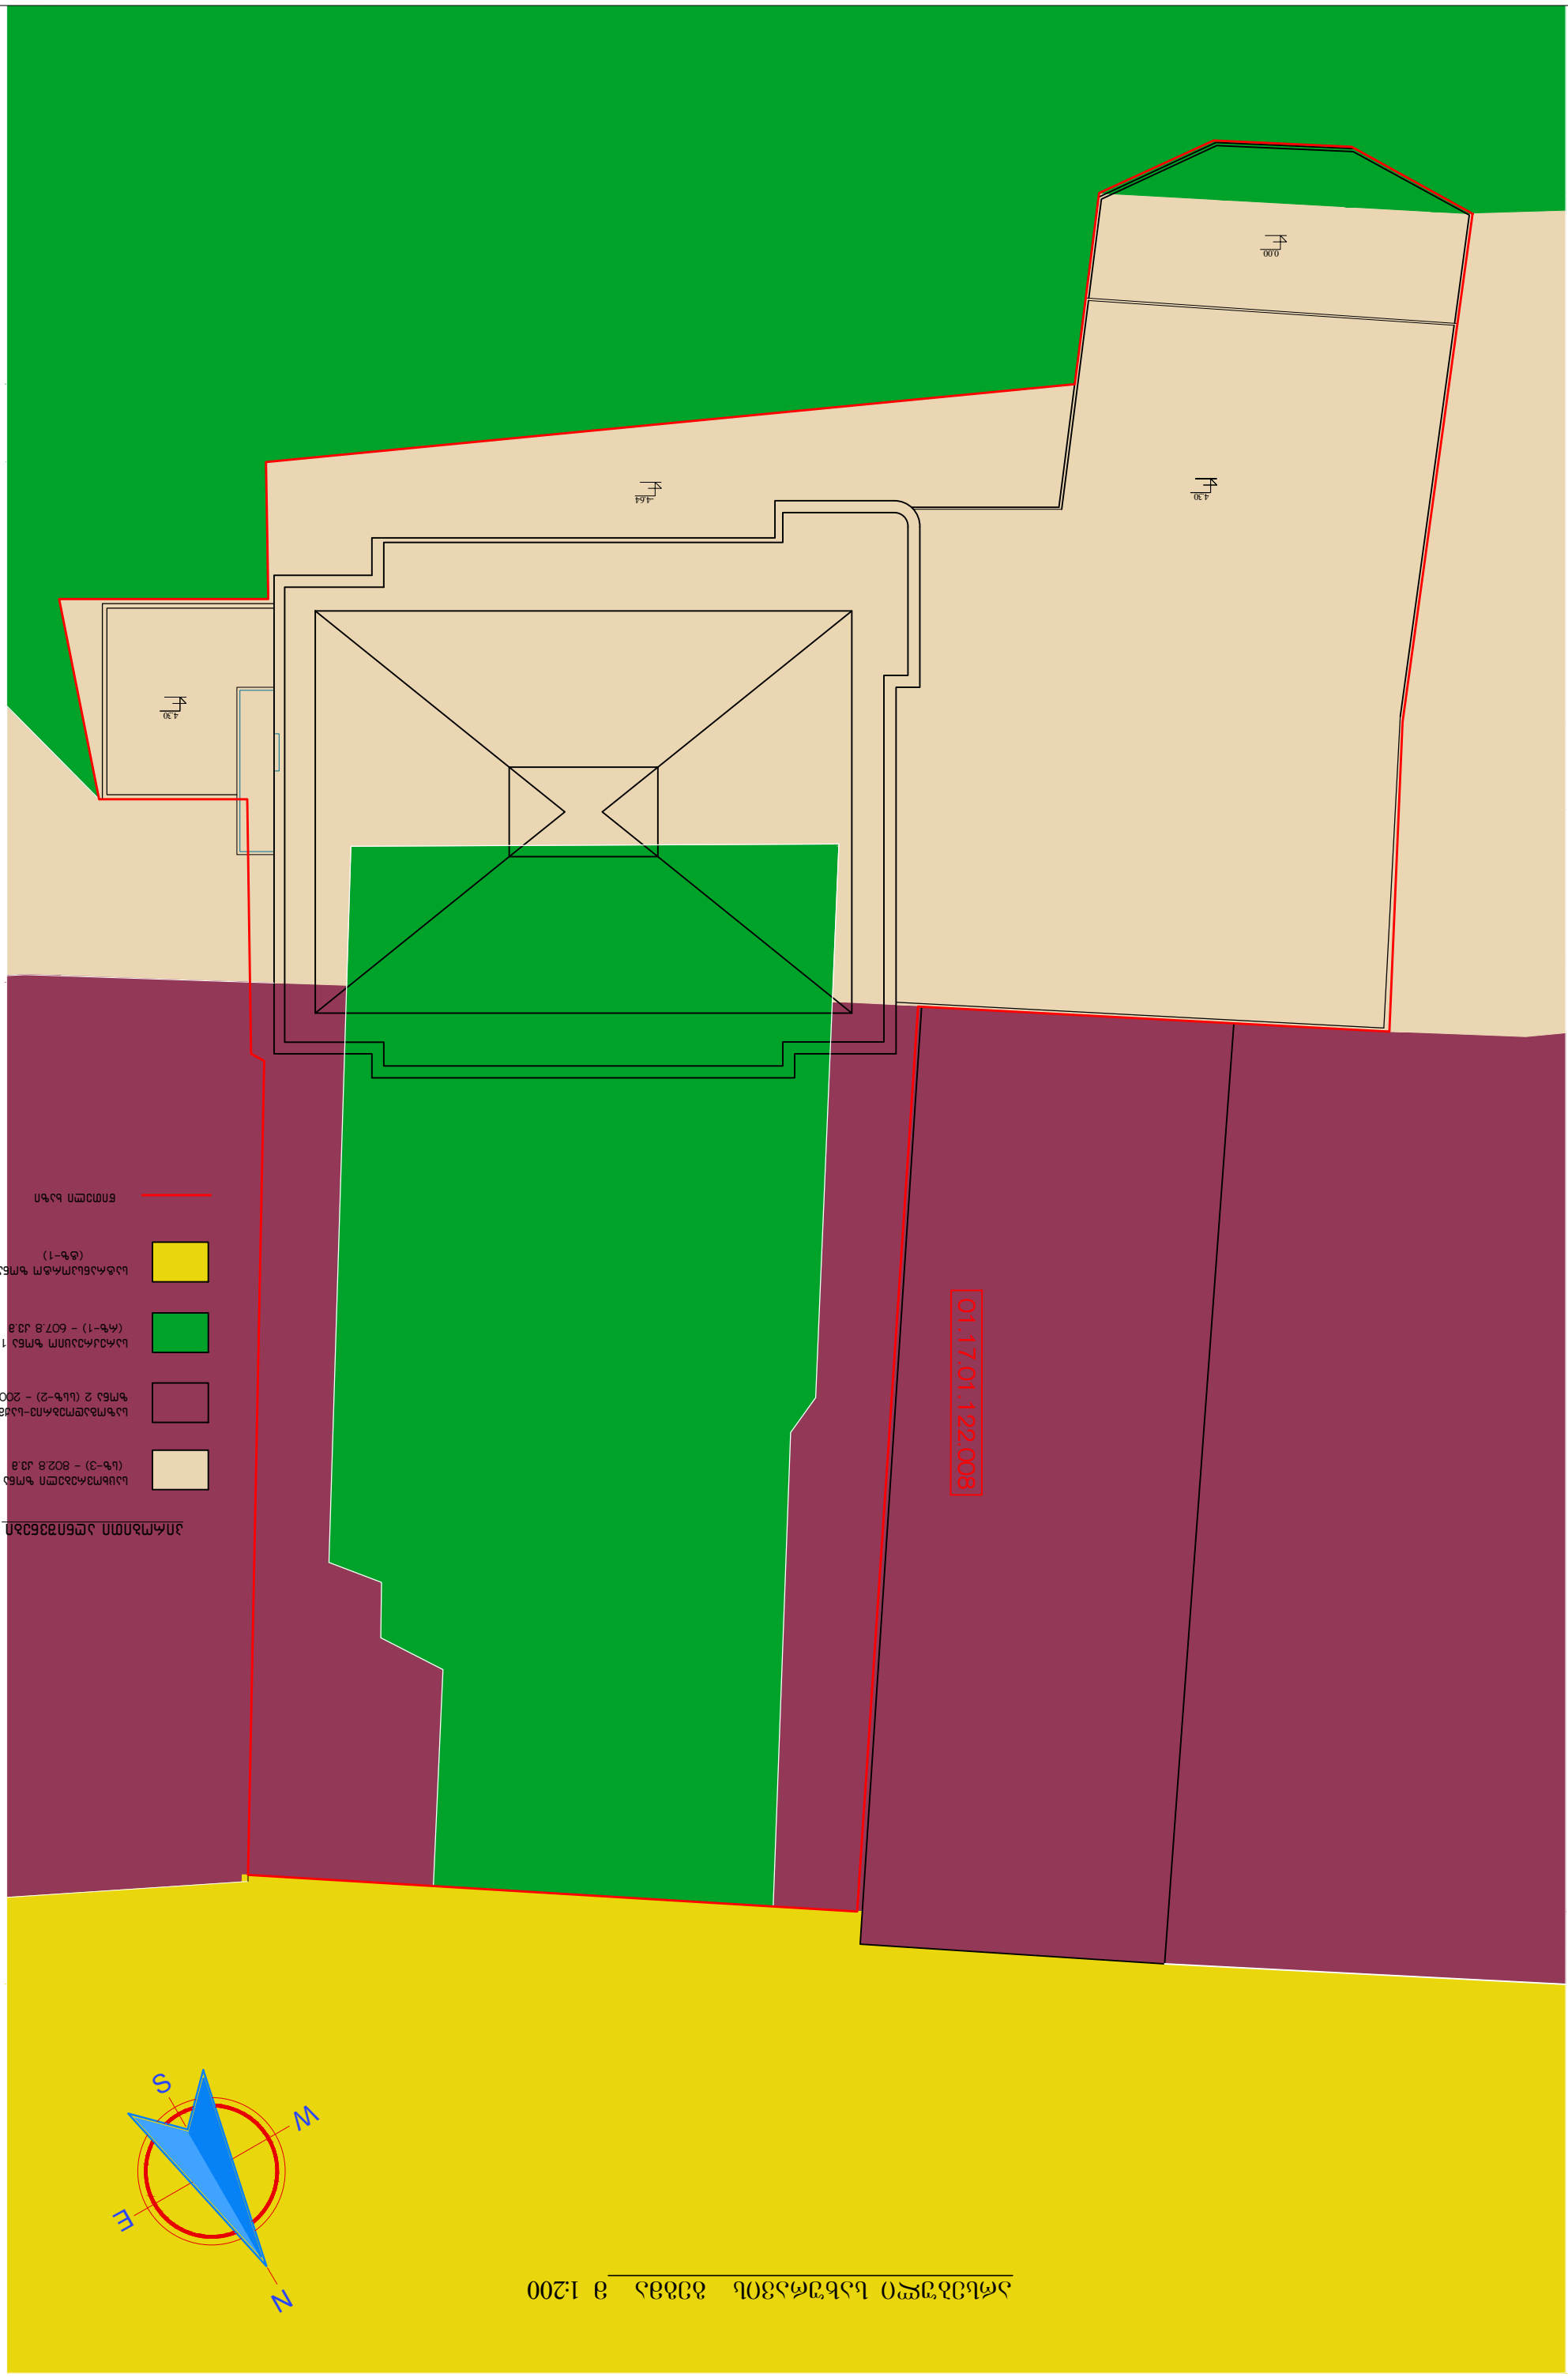
ვარი


N
E
S
W
01.17.01.122.008
WC
WC
WC


N
E
S
W




N
E
S
W
1:200
01.17.01.122.008
0.00
4.64
4.30
7.27









