-6.00 (437.90)

საცხოვრებელი კომპლექსი
ცოტნე დადიანის ქუჩაზე

ბლოკი E-2

საცხოვრებელი სახლი

საერთო ტექნიკური მონაცემები	
სართ. მოშენების ფართი	904 მ2
სართ. სამშენებლო ფართი	904 მ2
სარდაფი -12 ც.	100.0 მ2
ავტოსადგომის რაოდენობა	24

სართულის გეგმა -6.00 ნიშნულზე მ.1:100

თანამდებობა	გვარი	ხელმოწერა	სტად.
არ.ხელმძღვ.	გ.აბულაძე		პროექ.
მთ.არქიტექტ	ი.შარაბიძე		ფურც.
დაამუშავა	ი.შარაბიძე		21
შეამოწმა	რ.ჩომახიძე		ფვ. №
15.03.2015	STUDIA 21		1

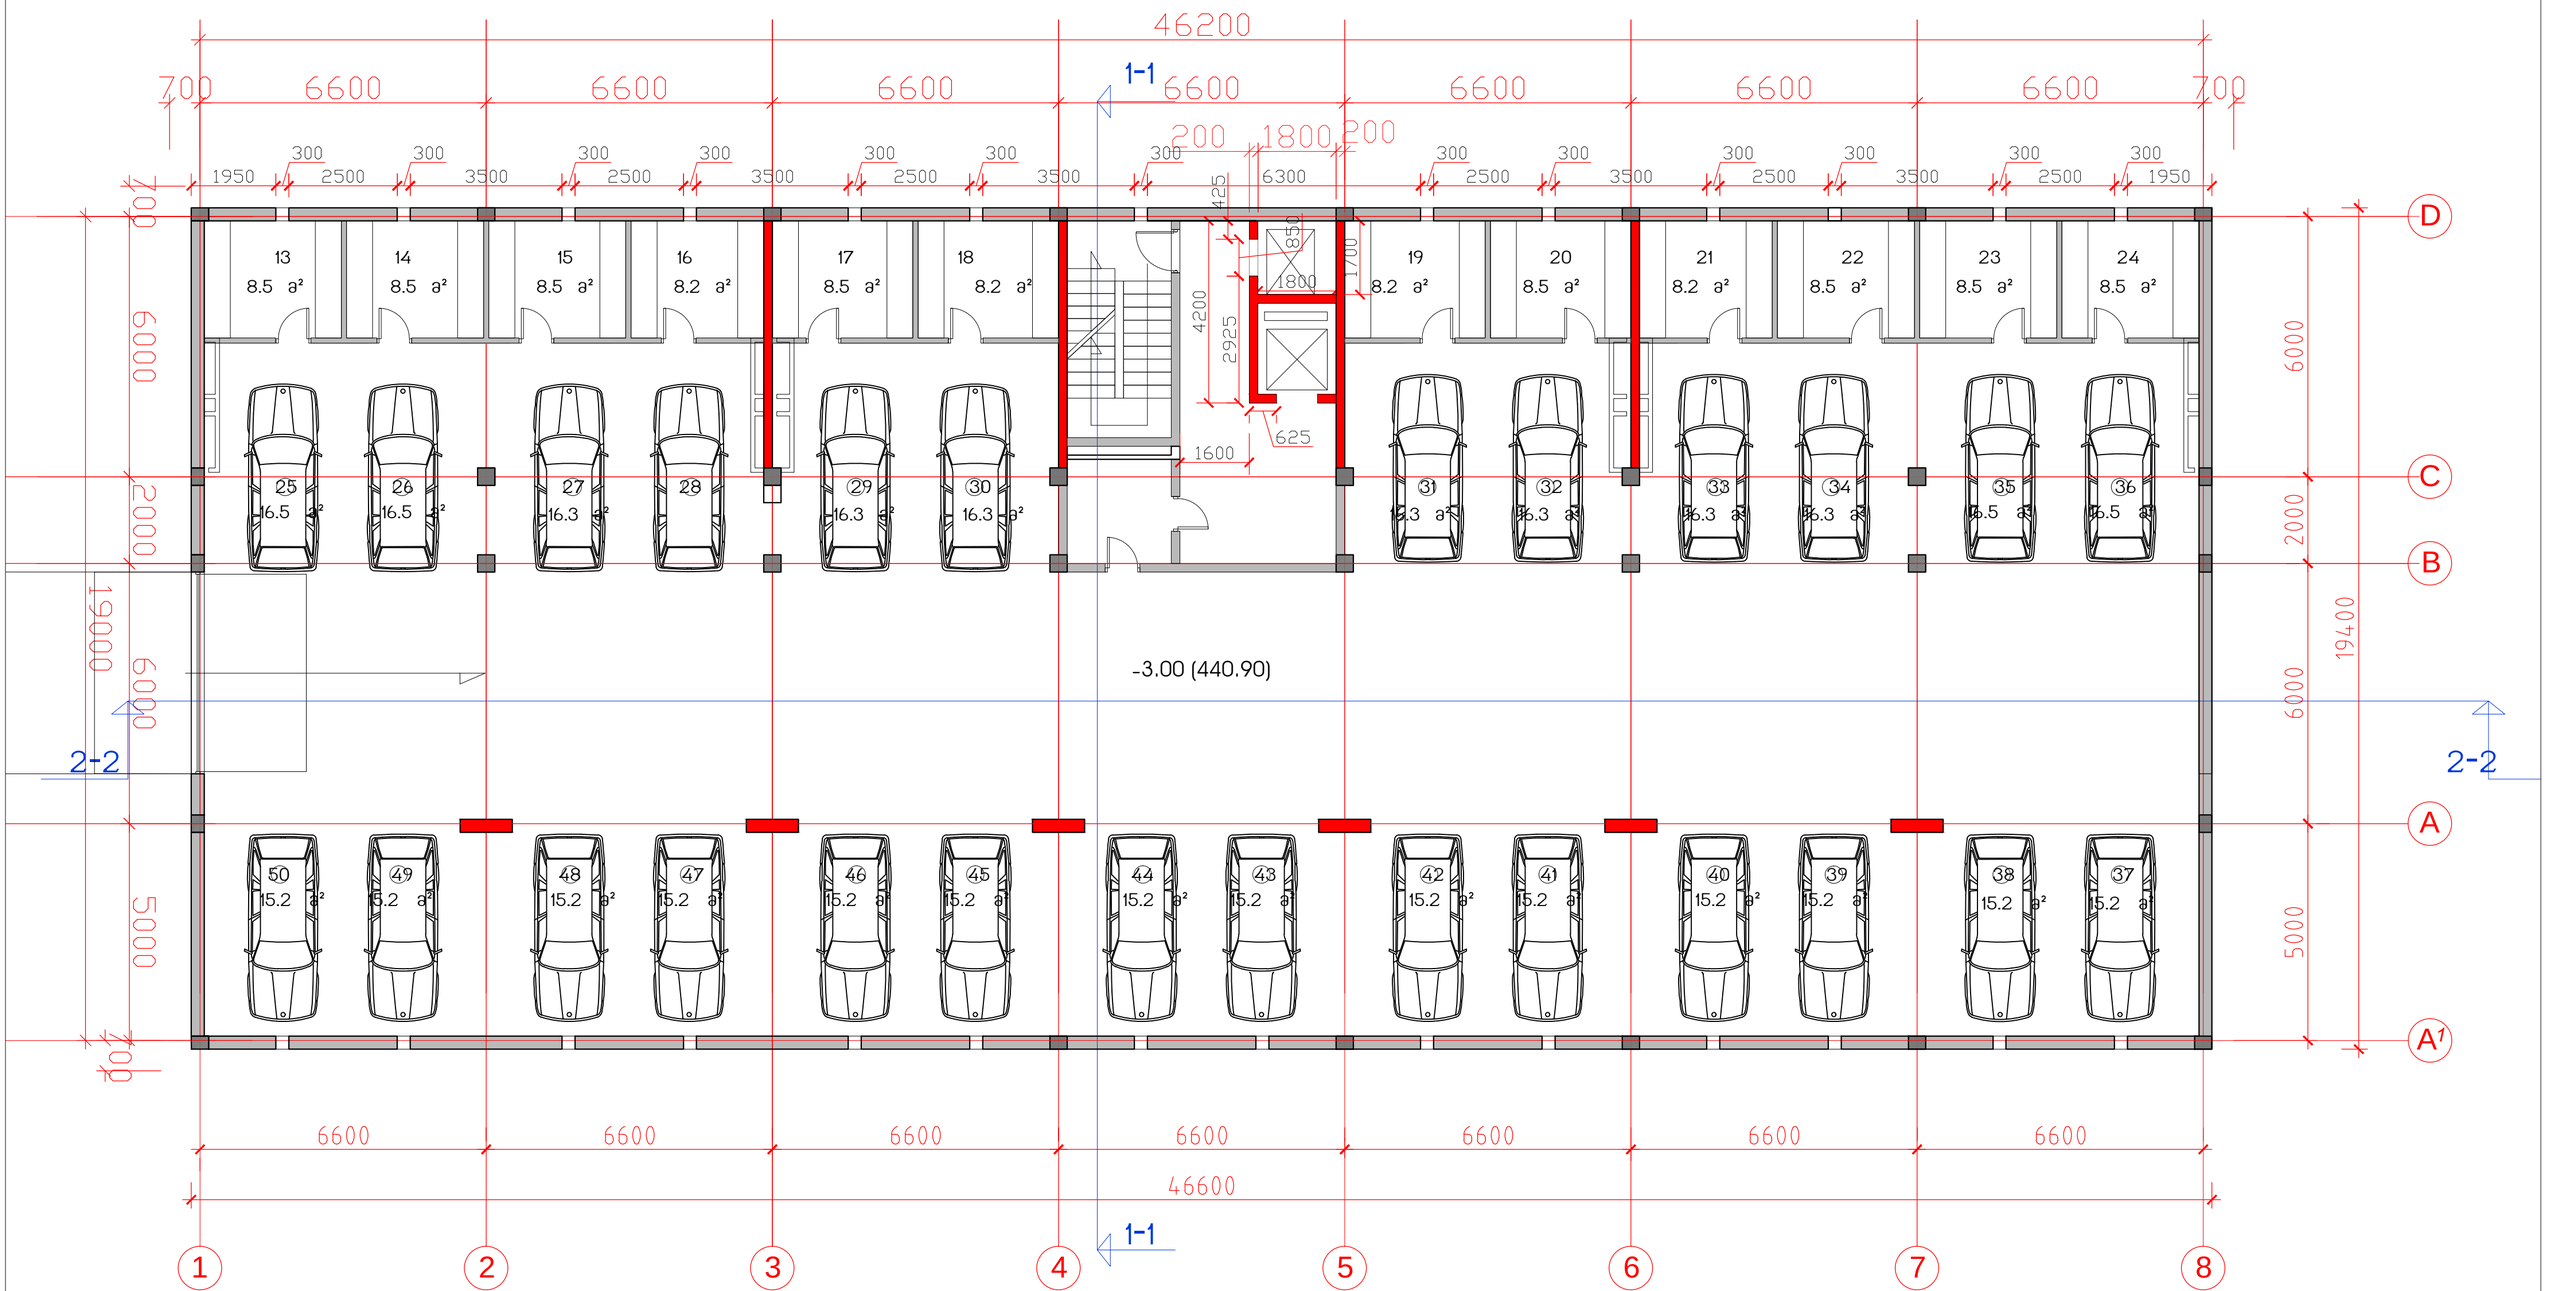

საცხოვრებელი კომპლექსი
ცოტნე დადიანის ქუჩაზე

ბლოკი E-2

საცხოვრებელი სახლი

საერთო ტექნიკური მონაცემები	
მოშენების ფართი	904 მ2
სართ. სამშენებლო ფართი	904 მ2
სარდაფი -12 ც.	100.0 მ2
ავტოსადგომის რაოდენობა	26

სართულის გეგმა -3.00 ნიშნულზე მ.1:100

თანამდებობა	გვარი	ხელმოწერა	სტად.
პრ.ხელმძღვ.	გ.აგულაძე		პროექ.
მთ.არქიტექტ	ი.შარაბიძე		ფურ.რ.
დაამუშავა	ი.შარაბიძე		21
შეამოწმა	რ.ჩომახიძე		ფვ. №
15.03.2015	STUDIA 21		2

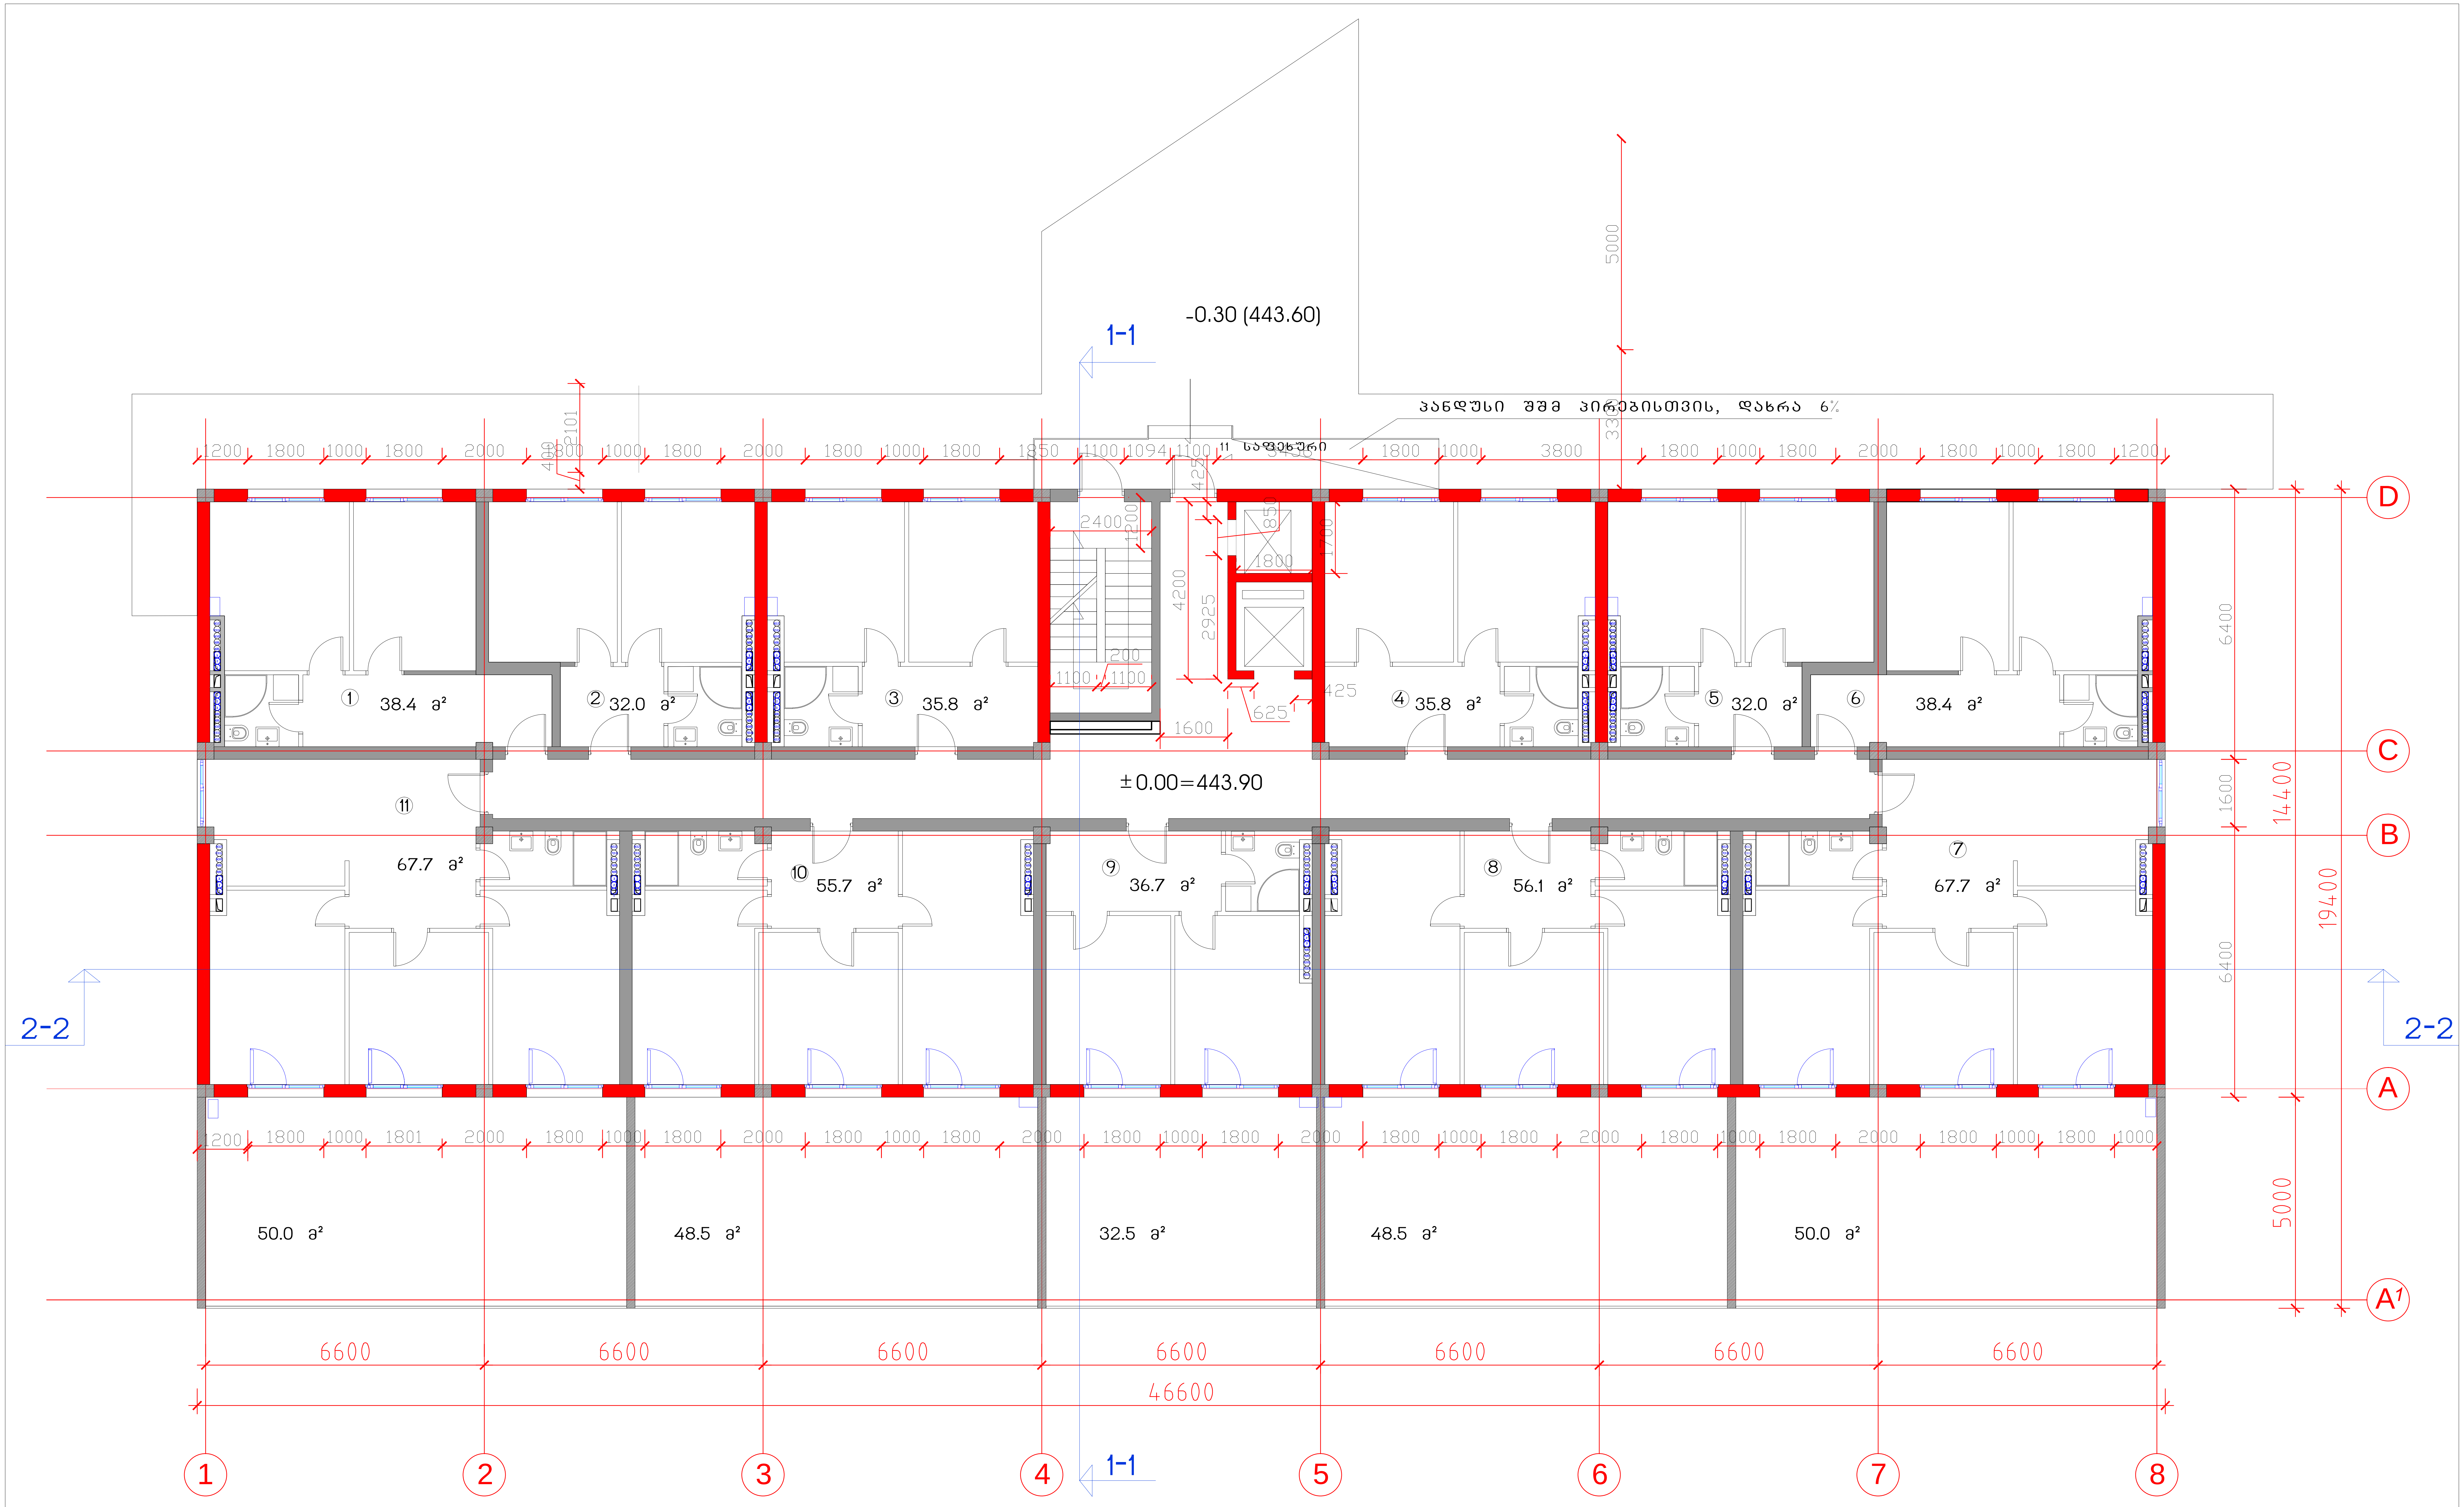

საცხოვრებელი კომპლექსი
ცოტნე დადიანის ქუჩაზე

ბლოკი E-2

საცხოვრებელი სახლი

საერთო
ტექნიკური მონაცემები

მოშენების ფართი	918.0	საერთო სამშენებლო ფართი	10646.0
სართ. სამშენებლო ფართი	918.0	საცხოვრებელი ფართი	5949.6
სართ. საცხოვრებელი ფართი 11 ბინა	495.8	საზაფხულო ფართი	666.2
სართულის ტერასების ფართი	229.5	ბინების რაოდენობა	132
სართულის საანგარიშო ფართი	590.7	საერთო საანგარიშო ფართი	7088.4
		სართულების რაოდენობა	12 საცხ, 2 ავტოსადგ.

სართულის გეგმა ±0.00 ნიშნულზე მ.1:100

თანამდებობა	გვარი	ხელმოწერა	სტად.
პრ.ხელმძღვ.	გ.აბულაძე		პროექ.
მთ.არქიტექტ	ი.შარაბიძე	ი.	ფურ.რ.
დაამუშავა	ი.შარაბიძე	ი.	21
შეამოწმა	რ.ჩომახიძე		ფ. №
15.03.2015	STUDIA 21		3

მის: თბილისი, თ.აბულაძის ქ. №21 ტელ: (+995 32) 2258102; (+995 32)2258103

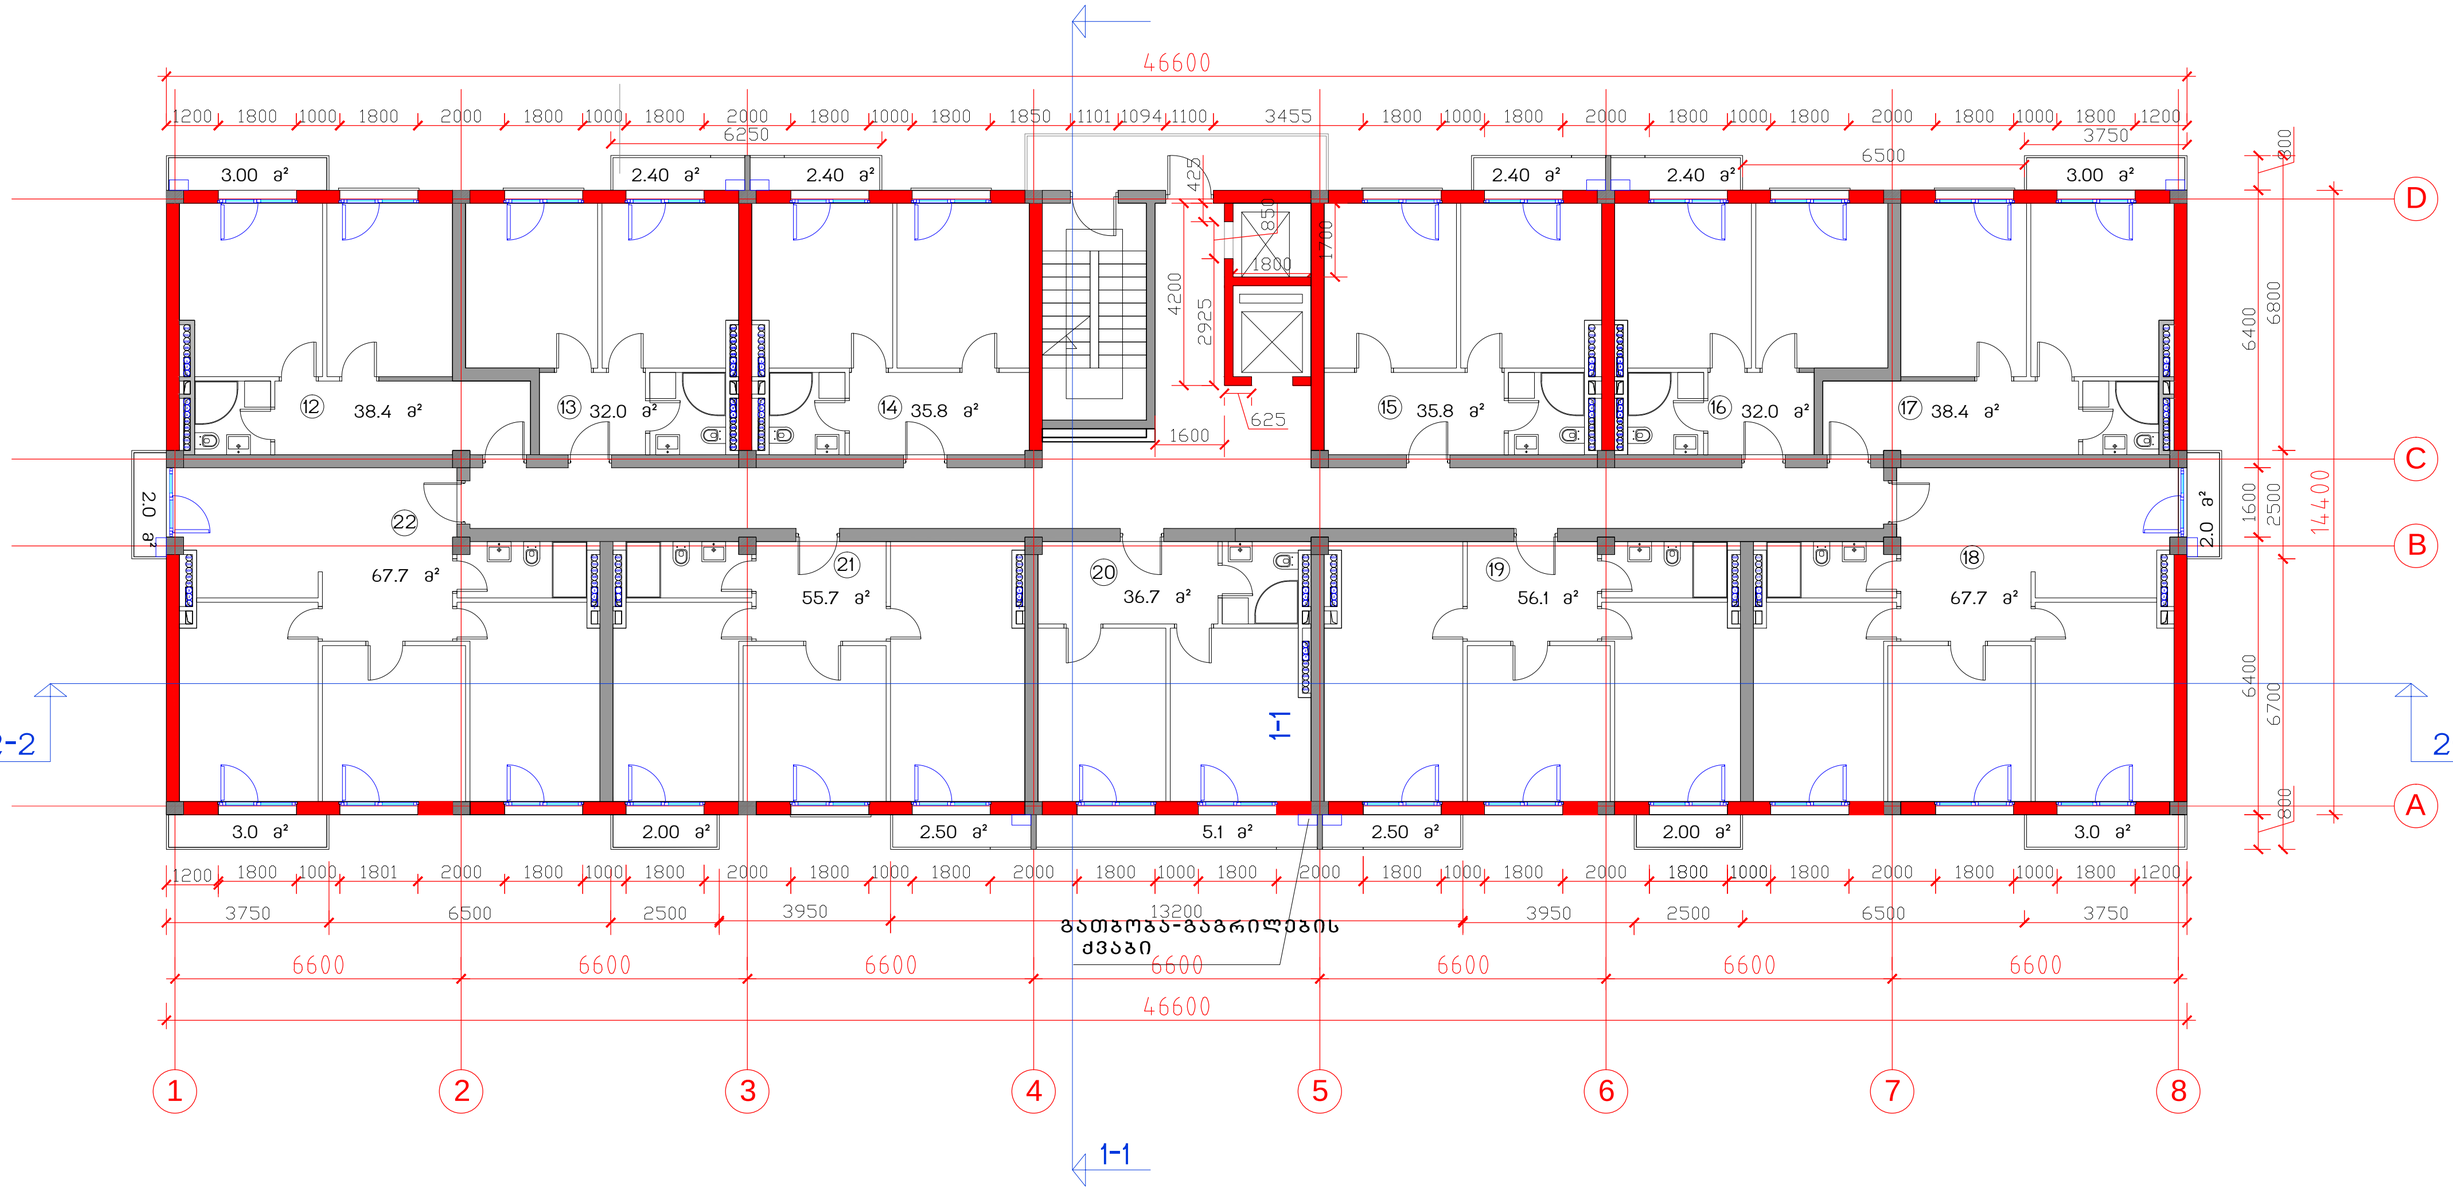

საცხოვრებელი კომპლექსი
ცოტნე დადიანის ქუჩაზე

ბლოკი E-2

საცხოვრებელი სახლი

საერთო
ტექნიკური მონაცემები

მოფენების ფართი	671	საერთო სამშენებლო ფართი	10646.0
სართ. სამშენებლო ფართი	720	საცხოვრებელი ფართი	5949.6
სართ. საცხოვრებელი ფართი 11 ბინა	495.8	საზაფხულო ფართი	666.2
სართულის აივნების ფართი	39.7	ბინების რაოდენობა	132
სართულის საერთო ფართი	603.0	საერთო საანგარიშო ფართი	7088.4
		სართულების რაოდენობა	12 სართ, 2 მიწისქვეშა

სართულის გეგმა 3.25 ნიშნულზე მ.1:100

თანამდებობა	გვარი	ხელმოწერა	სტად.
პრ.ხელმძღვ.	გ.აგულაძე		პროექ.
მთ.არქიტექტ	ი.შარაბიძე		ფშრ.რ.
დაამუშავა	ი.შარაბიძე		21
შეამოწმა	რ.ჩომახიძე		ფვ. №
15.03.2015	STUDIA 21		4

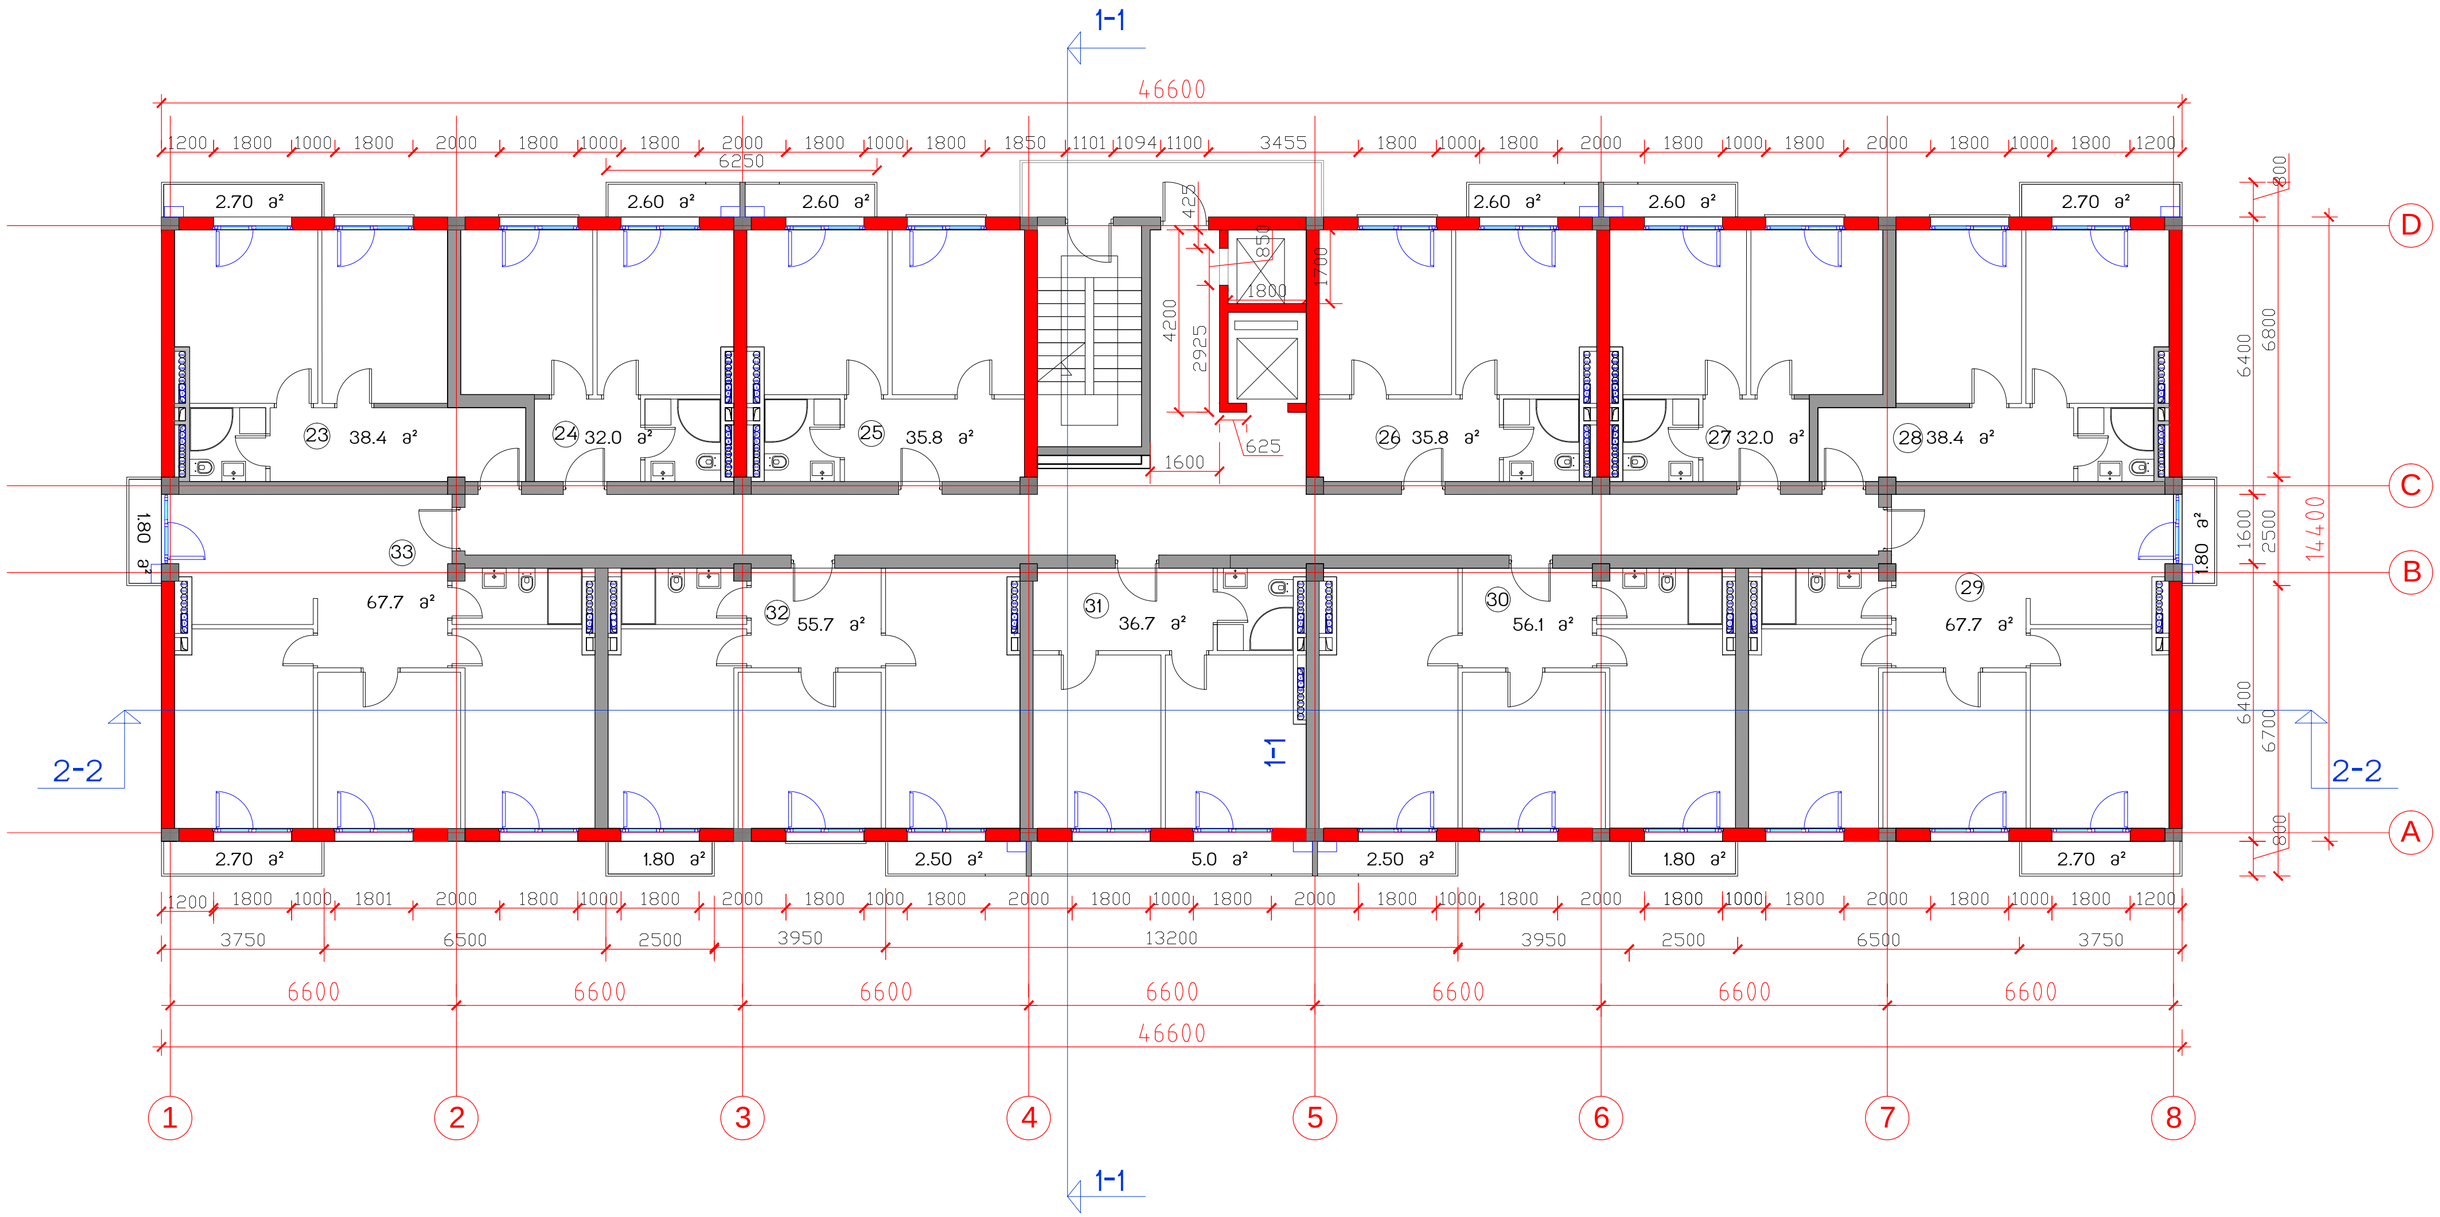

საცხოვრებელი კომპლექსი
ცოტნე დადიანის ქუჩაზე

ბლოკი E-2

საცხოვრებელი სახლი

საერთო ტექნიკური მონაცემები			
მოშენების ფართი	671	საერთო სამშენებლო ფართი	10646.0
სართ. სამშენებლო ფართი	720	საცხოვრებელი ფართი	5949.6
სართ. საცხოვრებელი ფართი 11 ბინა	495.8	საზაფხულო ფართი	666.2
სართულის ტერასების ფართი	39.7	ბინების რაოდენობა	132
სართულის საანგარიშო ფართი	603.0	საერთო საანგარიშო ფართი	7088.4
		სართულების რაოდენობა	12 სულ, 2 მიწისქვეშა

სართულის გეგმა 6.50 ნიშნულზე მ1:100

თანამდებობა	გვარი	ხელმოწერა	სტად.
პრ.ხელმძღვ.	გ.აბულაძე		პროექ.
მთ.არქიტექტ	ი.შარაგიძე		ფურ.რ.
დაამუშავა	ი.შარაგიძე		
შეამოწმა	რ.ჩომახიძე		ფვ. №
15.03.2015	STUDIA 21		5

საცხოვრებელი კომპლექსი
ცოტნე დადიანის ქუჩაზე
ბლოკი E-2

საცხოვრებელი სახლი

საერთო
ტექნიკური მონაცემები

მოშენების ფართი	671	საერთო სამშენებლო ფართი	10646.0
სართ. სამშენებლო ფართი	720	საცხოვრებელი ფართი	5949.6
სართ. საცხოვრებელი ფართი 11 ბინა	495.8	საზაფხულო ფართი	666.2
სართულის ტერასების ფართი	39.7	ბინების რაოდენობა	132
სართულის საინჟარიშო ფართი	603.0	საერთო საინჟარიშო ფართი	7088.4
		სართულების რაოდენობა	12 სულ, 2 მინისქვეშა

სართულის გეგმა 9.75 ნიშნულზე მ1:100

თანამდებობა	გვარი	ხელმოწერა	სტად.
პრ.ხელმძღვ.	გ.აგულაძე		პროექ.
მთ.არქიტექტ	ი.შარაბიძე		ფურც.
დაამუშავა	ი.შარაბიძე		
შეამოწმა	რ.ჩომახიძე		ფც. №
15.03.2015	STUDIA 21		6

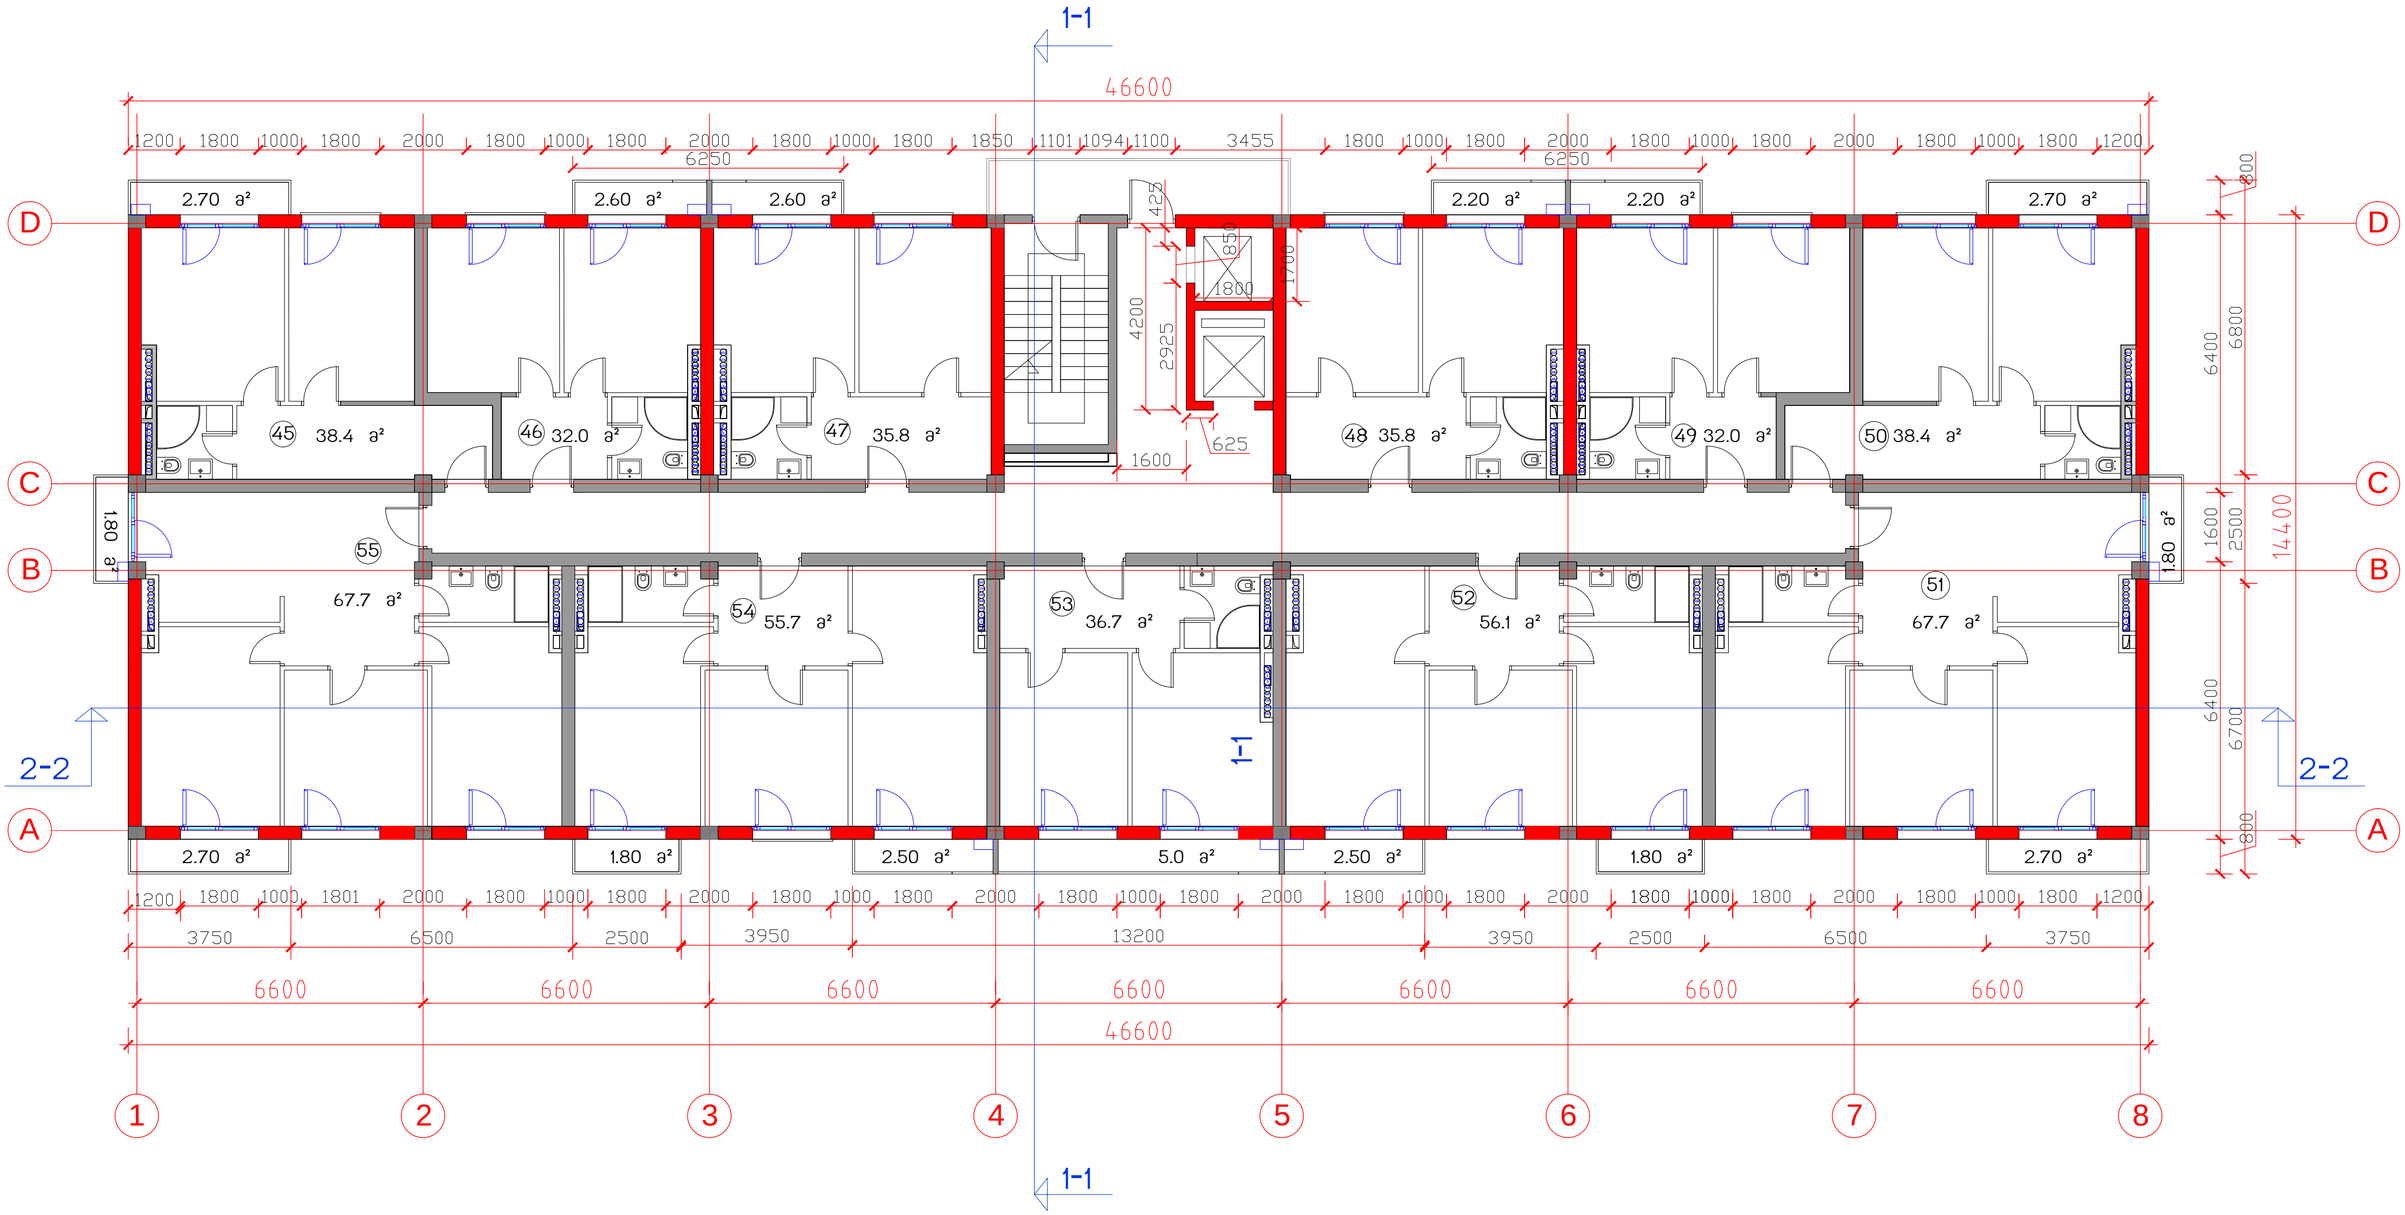

საცხოვრებელი კომპლექსი
ცოტნე დადიანის ქუჩაზე

ბლოკი E-2

საცხოვრებელი სახლი

N

საერთო
ტექნიკური მონაცემები

მოშენების ფართი	671	საერთო სამშენებლო ფართი	10646.0
სართ. სამშენებლო ფართი	720	საცხოვრებელი ფართი	5949.6
სართ. საცხოვრებელი ფართი 11 ბინა	495.8	საზაფხულო ფართი	666.2
სართულის ტერასების ფართი	39.7	ბინების რაოდენობა	132
სართულის საერთო ფართი	603.0	საერთო საერთო ფართი	7088.4
		სართულების რაოდენობა	12 სართ, 2 მიწისქვეშა

სართულის გეგმა 13.00 ნიშნულზე მ.1:100

თანამდებობა	გვარი	ხელმოწერა	სტად.
პრ.ხელმძღვ.	გ.აბულაძე		პროექ.
მთ.არქიტექტ	ი.შარაბიძე		ფშრ.რ.
დაამუშავა	ი.შარაბიძე		
შეამოწმა	რ.ჩომახიძე		ფშ. №

15.02.2015

STUDIA 21

7

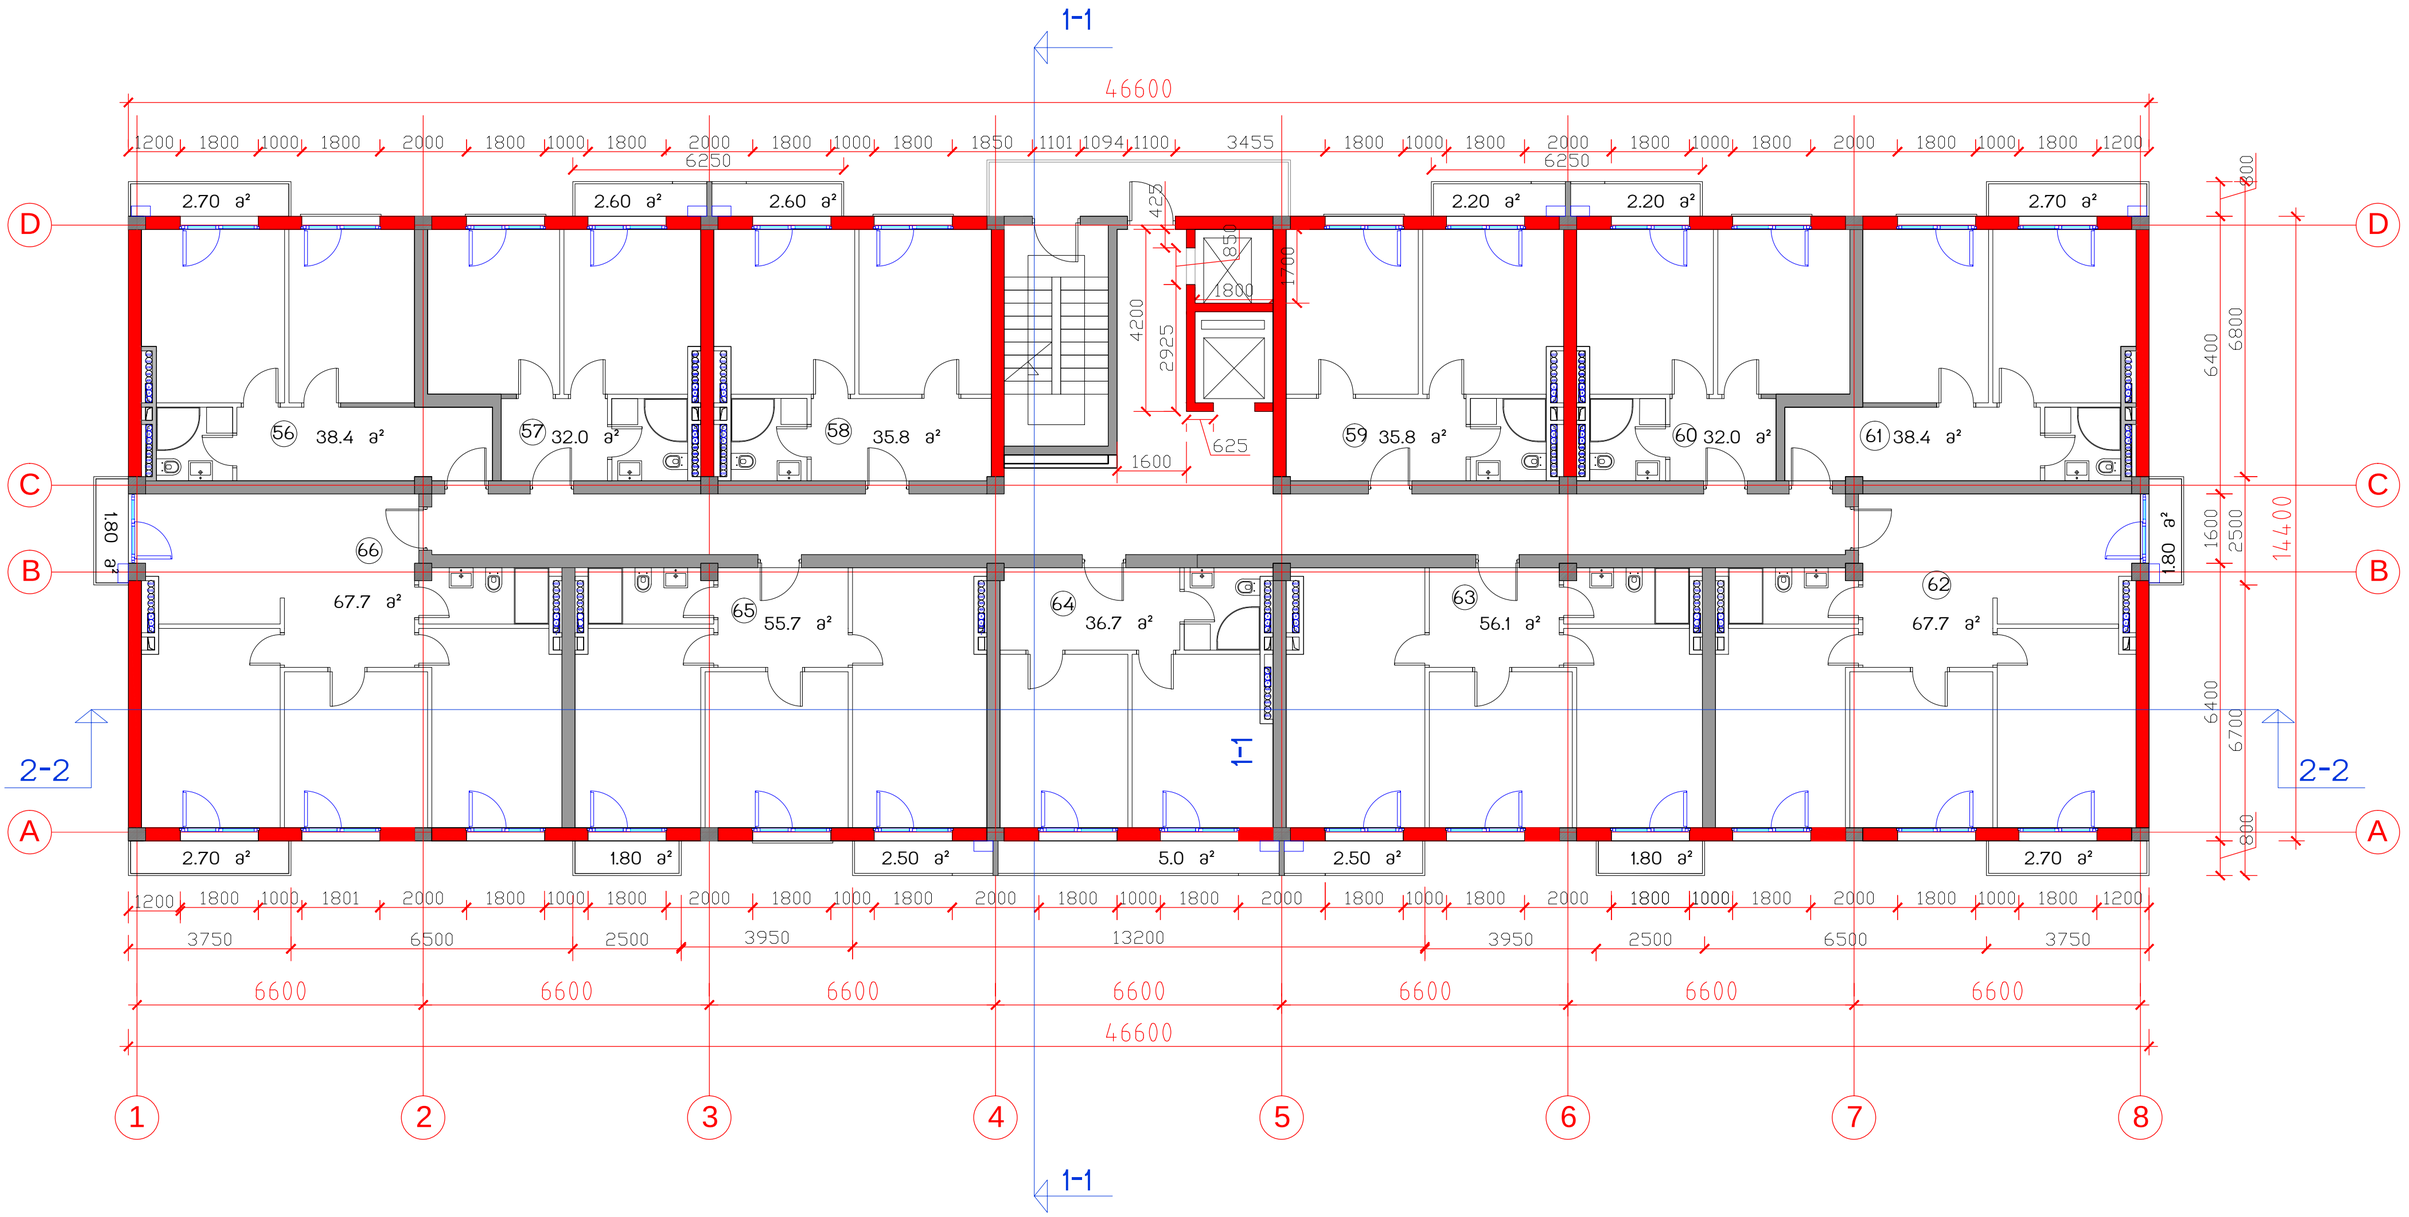

საცხოვრებელი კომპლექსი ცოტნე დადიანის ქუჩაზე	საერთო ტექნიკური მონაცემები		
ბლოკი E-2	მოშენების ფართი	671	საერთო სამშენებლო ფართი	10646.0
საცხოვრებელი სახლი	სართ. სამშენებლო ფართი	720	საცხოვრებელი ფართი	5949.6
	სართ. საცხოვრებელი ფართი 11 ბინა	495.8	საზაფხულო ფართი	666.2
	სართულის ტერასების ფართი	39.7	ბინების რაოდენობა	132
	სართულის საანგარიშო ფართი	603.0	საერთო საანგარიშო ფართი	7088.4
			სართულების რაოდენობა	12 სულ, 2 მიწისქვეშა

სართულის გეგმა 16.25 ნიშნულზე მ1:100			
თანამდებობა	გვარი	ხელმოწერა	სტად.
პრ.ხელმძღვ.	გ.აგულაძე		პროექ.
მთ.არქიტექტ	ი.შარაბიძე		ფურ.რ.
დაამუშავა	ი.შარაბიძე		
შეამოწმა	რ.ჩომახიძე		ფვ. №
15.03.2015	STUDIA 21		8

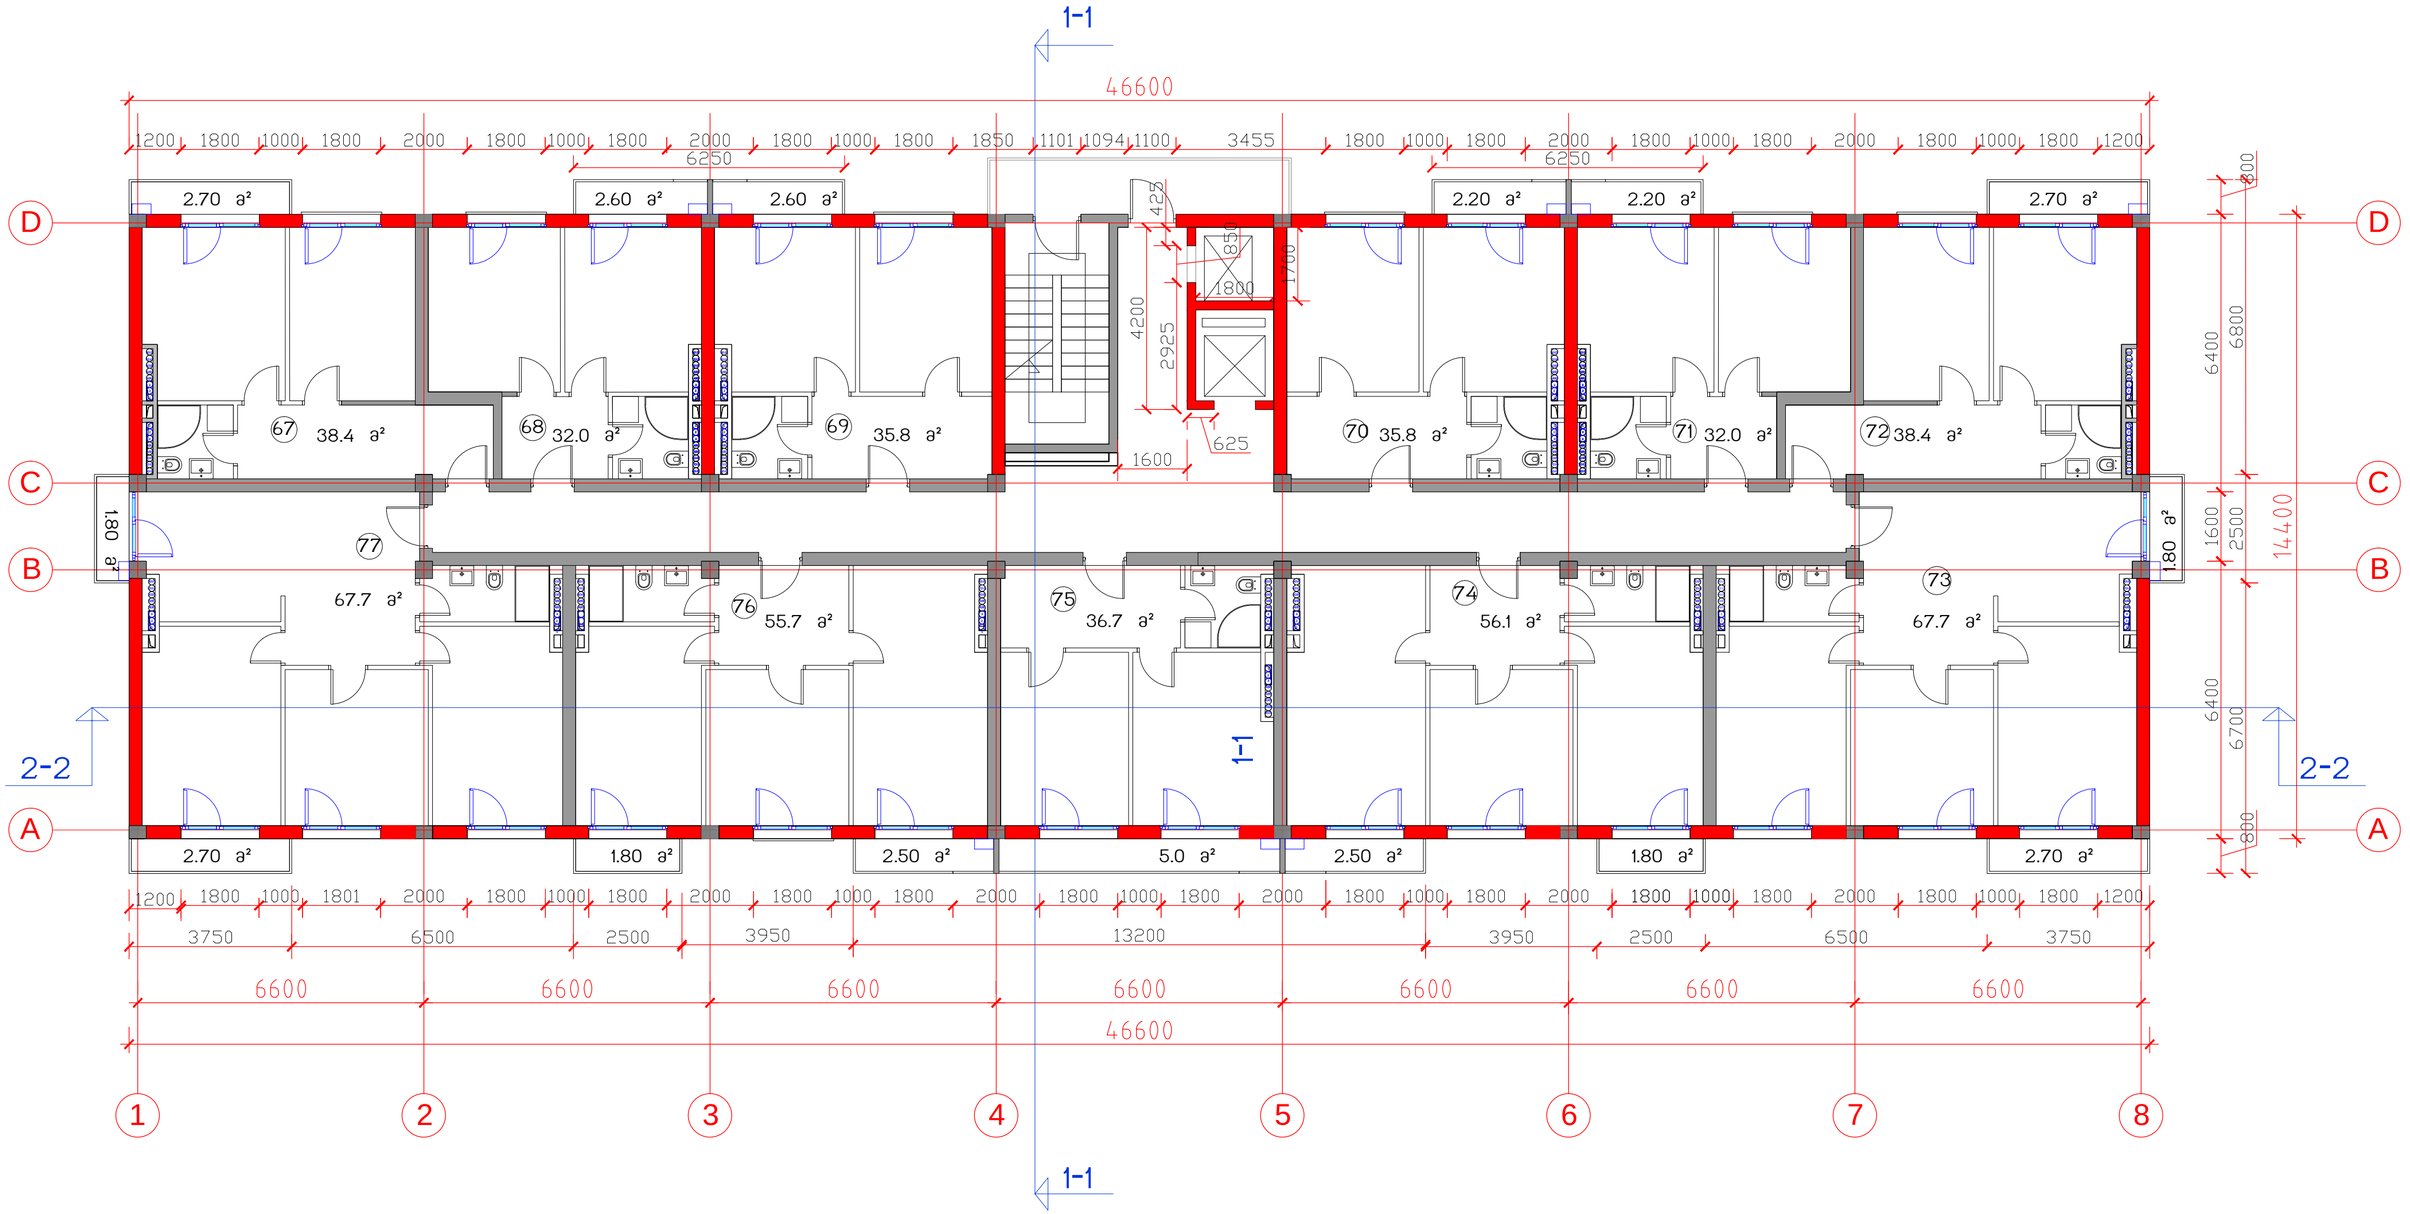

საცხოვრებელი კომპლექსი
ცოტნე დადიანის ქუჩაზე

ბლოკი E-2

საცხოვრებელი სახლი

საერთო
ტექნიკური მონაცემები

მოშენების ფართი	671	საერთო სამშენებლო ფართი	10646.0
სართ. სამშენებლო ფართი	720	საცხოვრებელი ფართი	5949.6
სართ. საცხოვრებელი ფართი 11 ბინა	495.8	საზაფხულო ფართი	666.2
სართულის ტერასების ფართი	39.7	ბინების რაოდენობა	132
სართულის საანგარიშო ფართი	603.0	საერთო საანგარიშო ფართი	7088.4
		სართულების რაოდენობა	12 სულ, 2 მიწისქვეშა

სართულის გეგმა 19.50 ნიშნულზე მ.1:100

თანამდებობა	გვარი	ხელმოწერა	სტად.
არ.ხელმძღვ.	გ.აგულაძე		პროექ.
მთ.არქიტექტ	ი.შარაბიძე		ფურ.რ.
დაამუშავა	ი.შარაბიძე		
შეამოწმა	რ.ჩომახიძე		ფ. №

15.03.2015

STUDIA 21

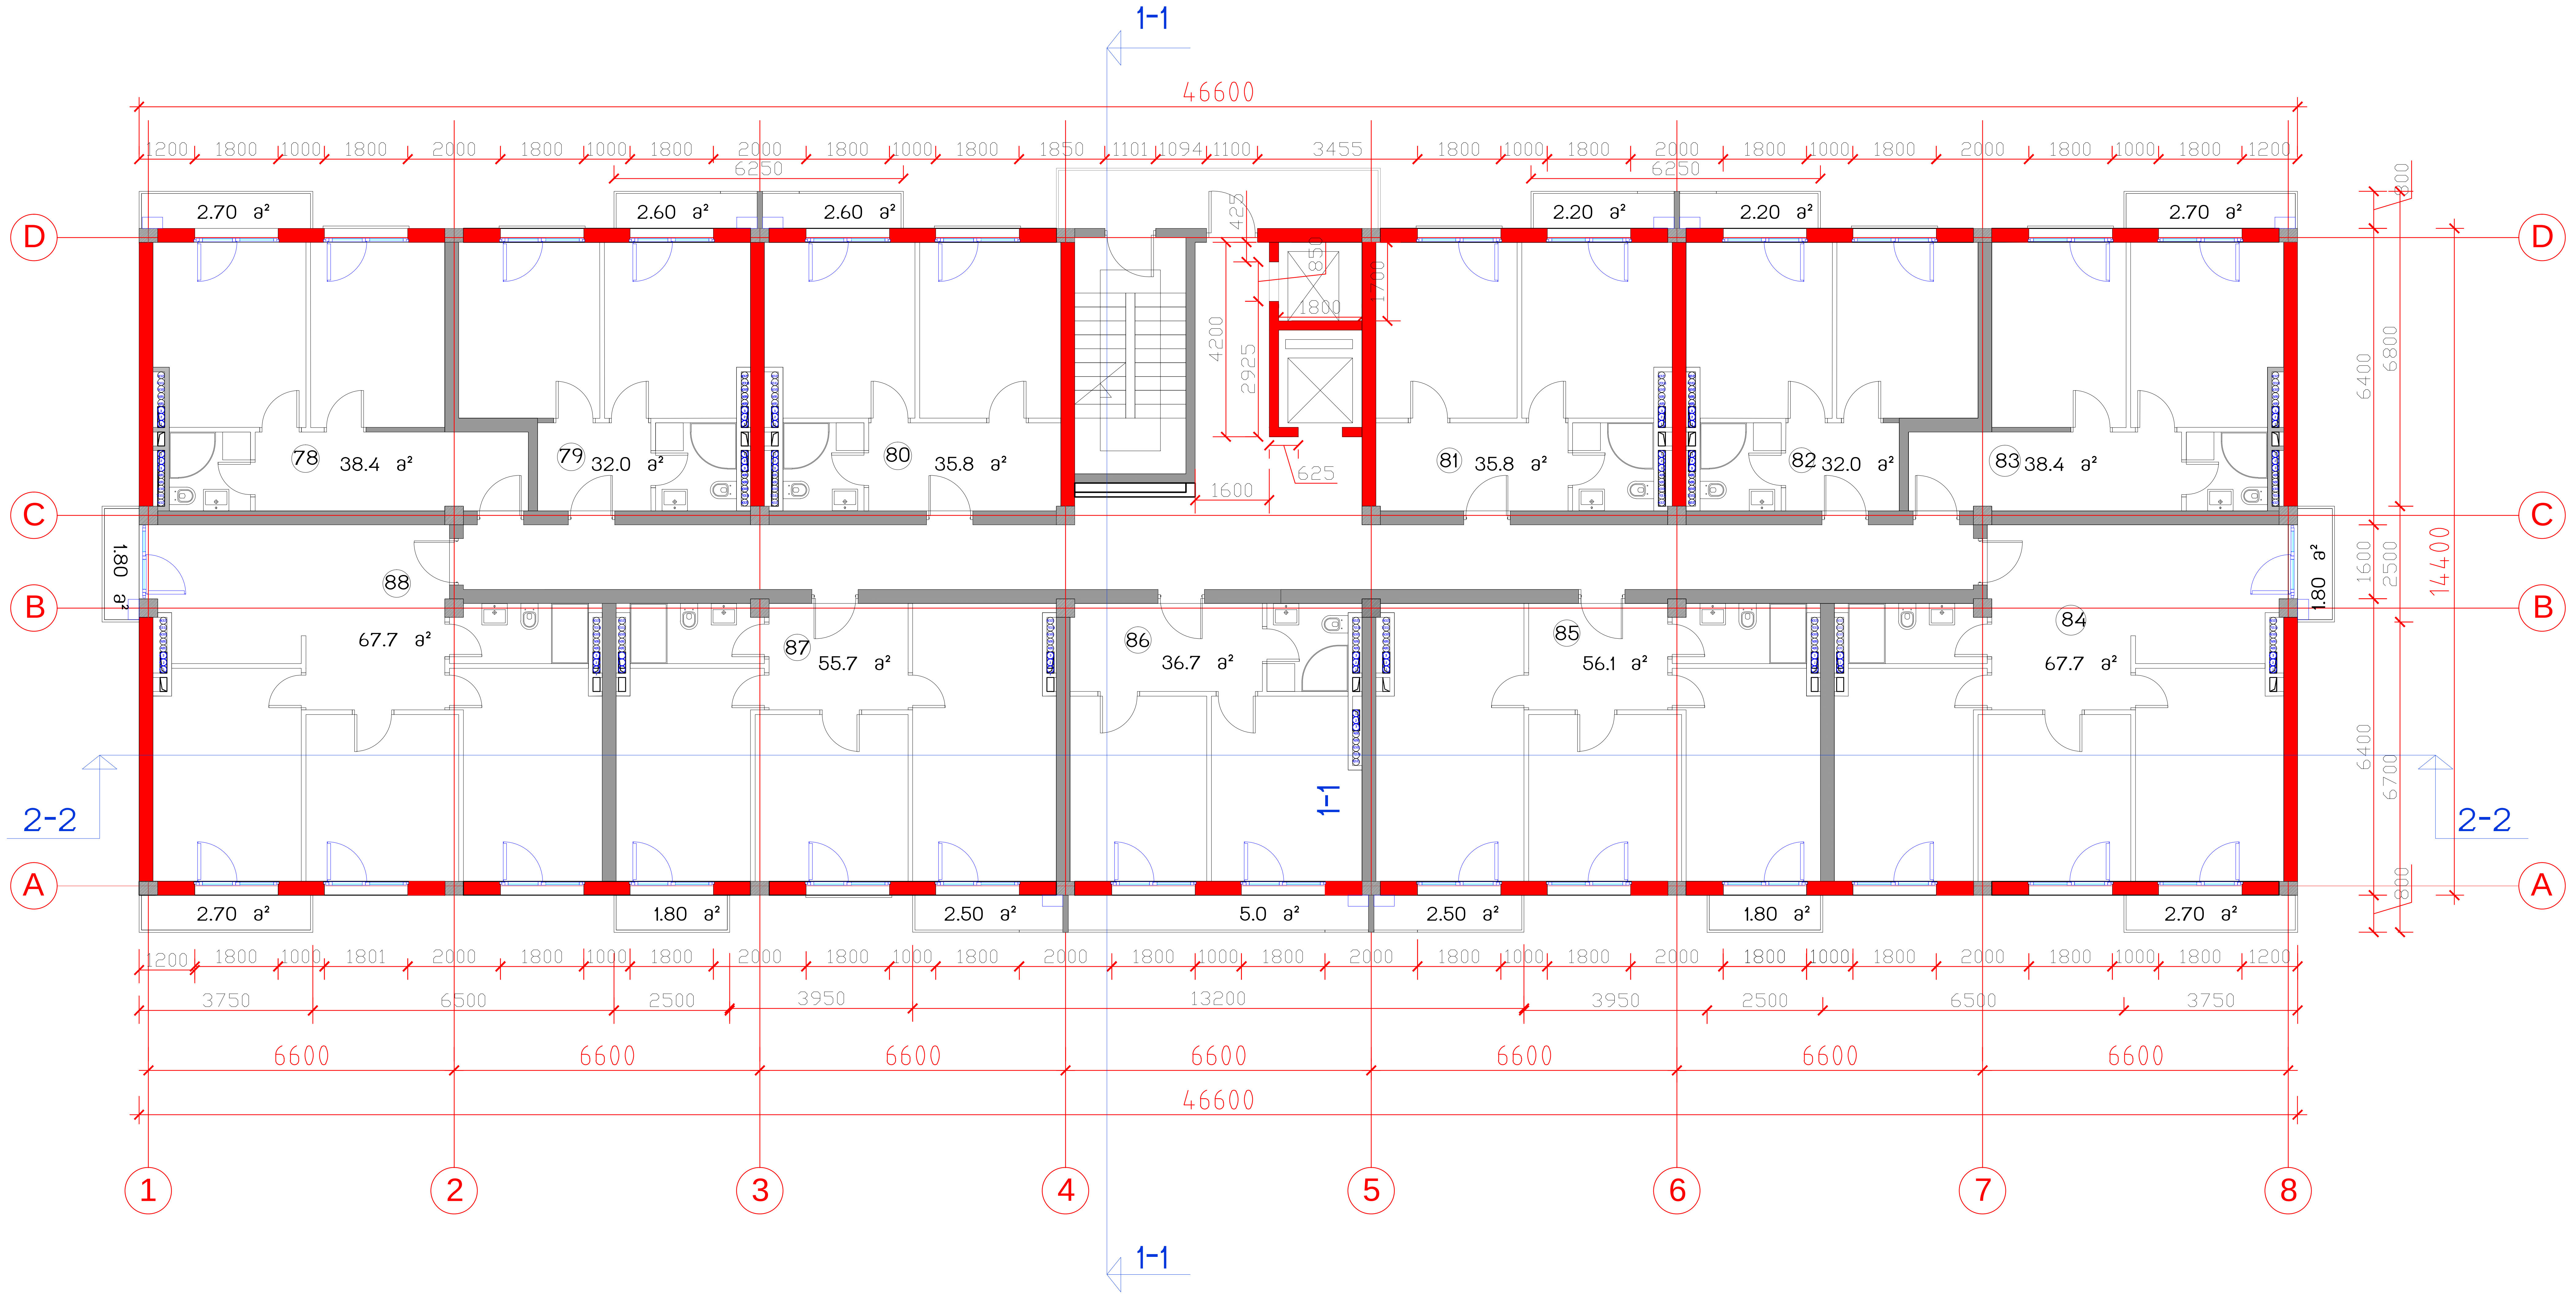

საცხოვრებელი კომპლექსი
ცოტნე დადიანის ქუჩაზე
ბლოკი E-2

საცხოვრებელი სახლი

საერთო
ტექნიკური მონაცემები

მოშენების ფართი	671	საერთო სამშენებლო ფართი	10646.0
სართ. სამშენებლო ფართი	720	საცხოვრებელი ფართი	5949.6
სართ. საცხოვრებელი ფართი 11 ბინა	495.8	საზაფხულო ფართი	666.2
სართულის ტერასების ფართი	39.7	ბინების რაოდენობა	132
სართულის სანგარიშო ფართი	603.0	საერთო სანგარიშო ფართი	7088.4
		სართულების რაოდენობა	12 საცხ, 2 მიწისქვეშა

სართულის გეგმა 22.75 ნიშნულზე მ.1:100

თანამდებობა	გვარი	ხელმოწერა	სტად.
პრ.ხელმძღვ.	გ.აბულაძე		პროექ.
მთ.არქიტექტ	ი.შარაბიძე		ფურ.რ.
დაამუშავა	ი.შარაბიძე		
შეამოწმა	რ.ჩომახიძე		ფ. №
15.03.2015	STUDIA 21		10

მის: თბილისი, თ.აბულაძის ქ. №21 ტელ: (+995 32) 2258102; (+995 32)2258103

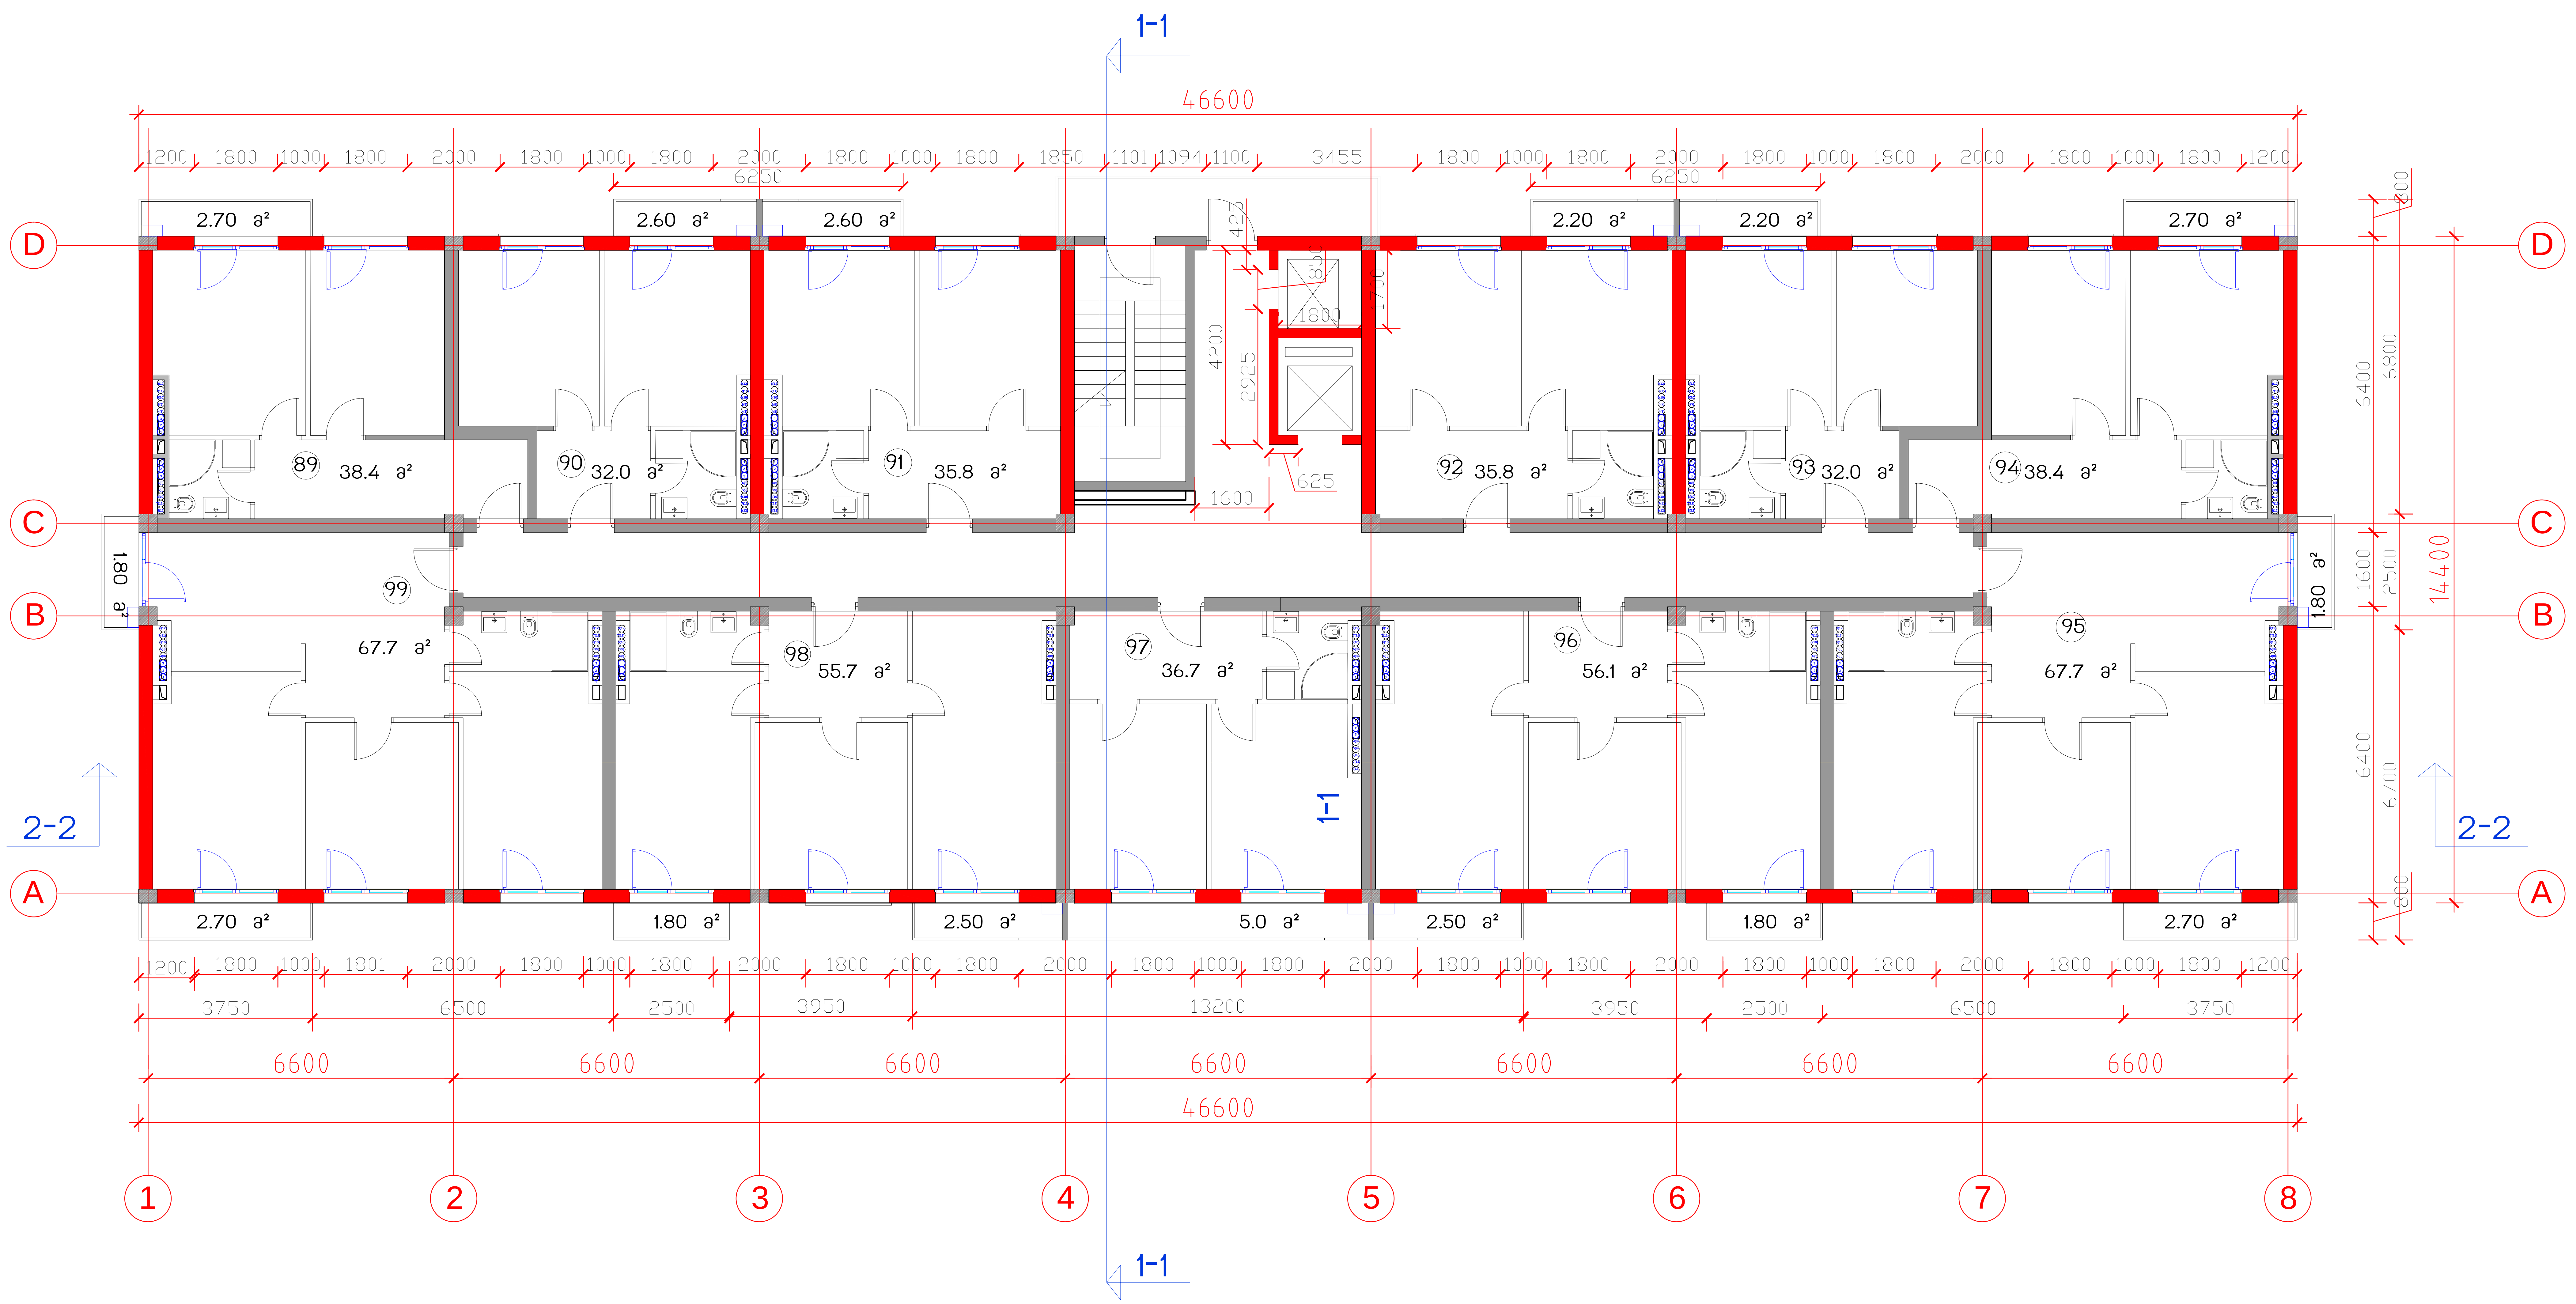

საცხოვრებელი კომპლექსი
ცოტნე დადიანის ქუჩაზე
ბლოკი E-2

საცხოვრებელი სახლი

И

საერთო
ტექნიკური მონაცემები

მოშენების ფართი	671	საერთო სამშენებლო ფართი	10646.0
სართ. სამშენებლო ფართი	720	საცხოვრებელი ფართი	5949.6
სართ. საცხოვრებელი ფართი 11 ბინა	495.8	საზაფხულო ფართი	666.2
სართულის ტერასების ფართი	39.7	ბინების რაოდენობა	132
სართულის საანგარიშო ფართი	603.0	საერთო საანგარიშო ფართი	7088.4
		სართულების რაოდენობა	12 სარ, 2 მინისქვეშა

სართულის გეგმა 26.00 ნიშნულზე მ.1:100

თანამდებობა	გვარი	ხელმოწერა	სტად.
პრ.ხელმძღვ.	გ.აბულაძე		პროექ.
მთ.არქიტექტ	ი.შარაბიძე		ფურ.რ.
დაამუშავა	ი.შარაბიძე		
შეამოწმა	რ.ჩომახიძე		ფ. №

15.03.2015

STUDIA 21

მის: თბილისი, თ.აბულაძის ქ. №21 ტელ: (+995 32) 2258102; (+995 32)2258103

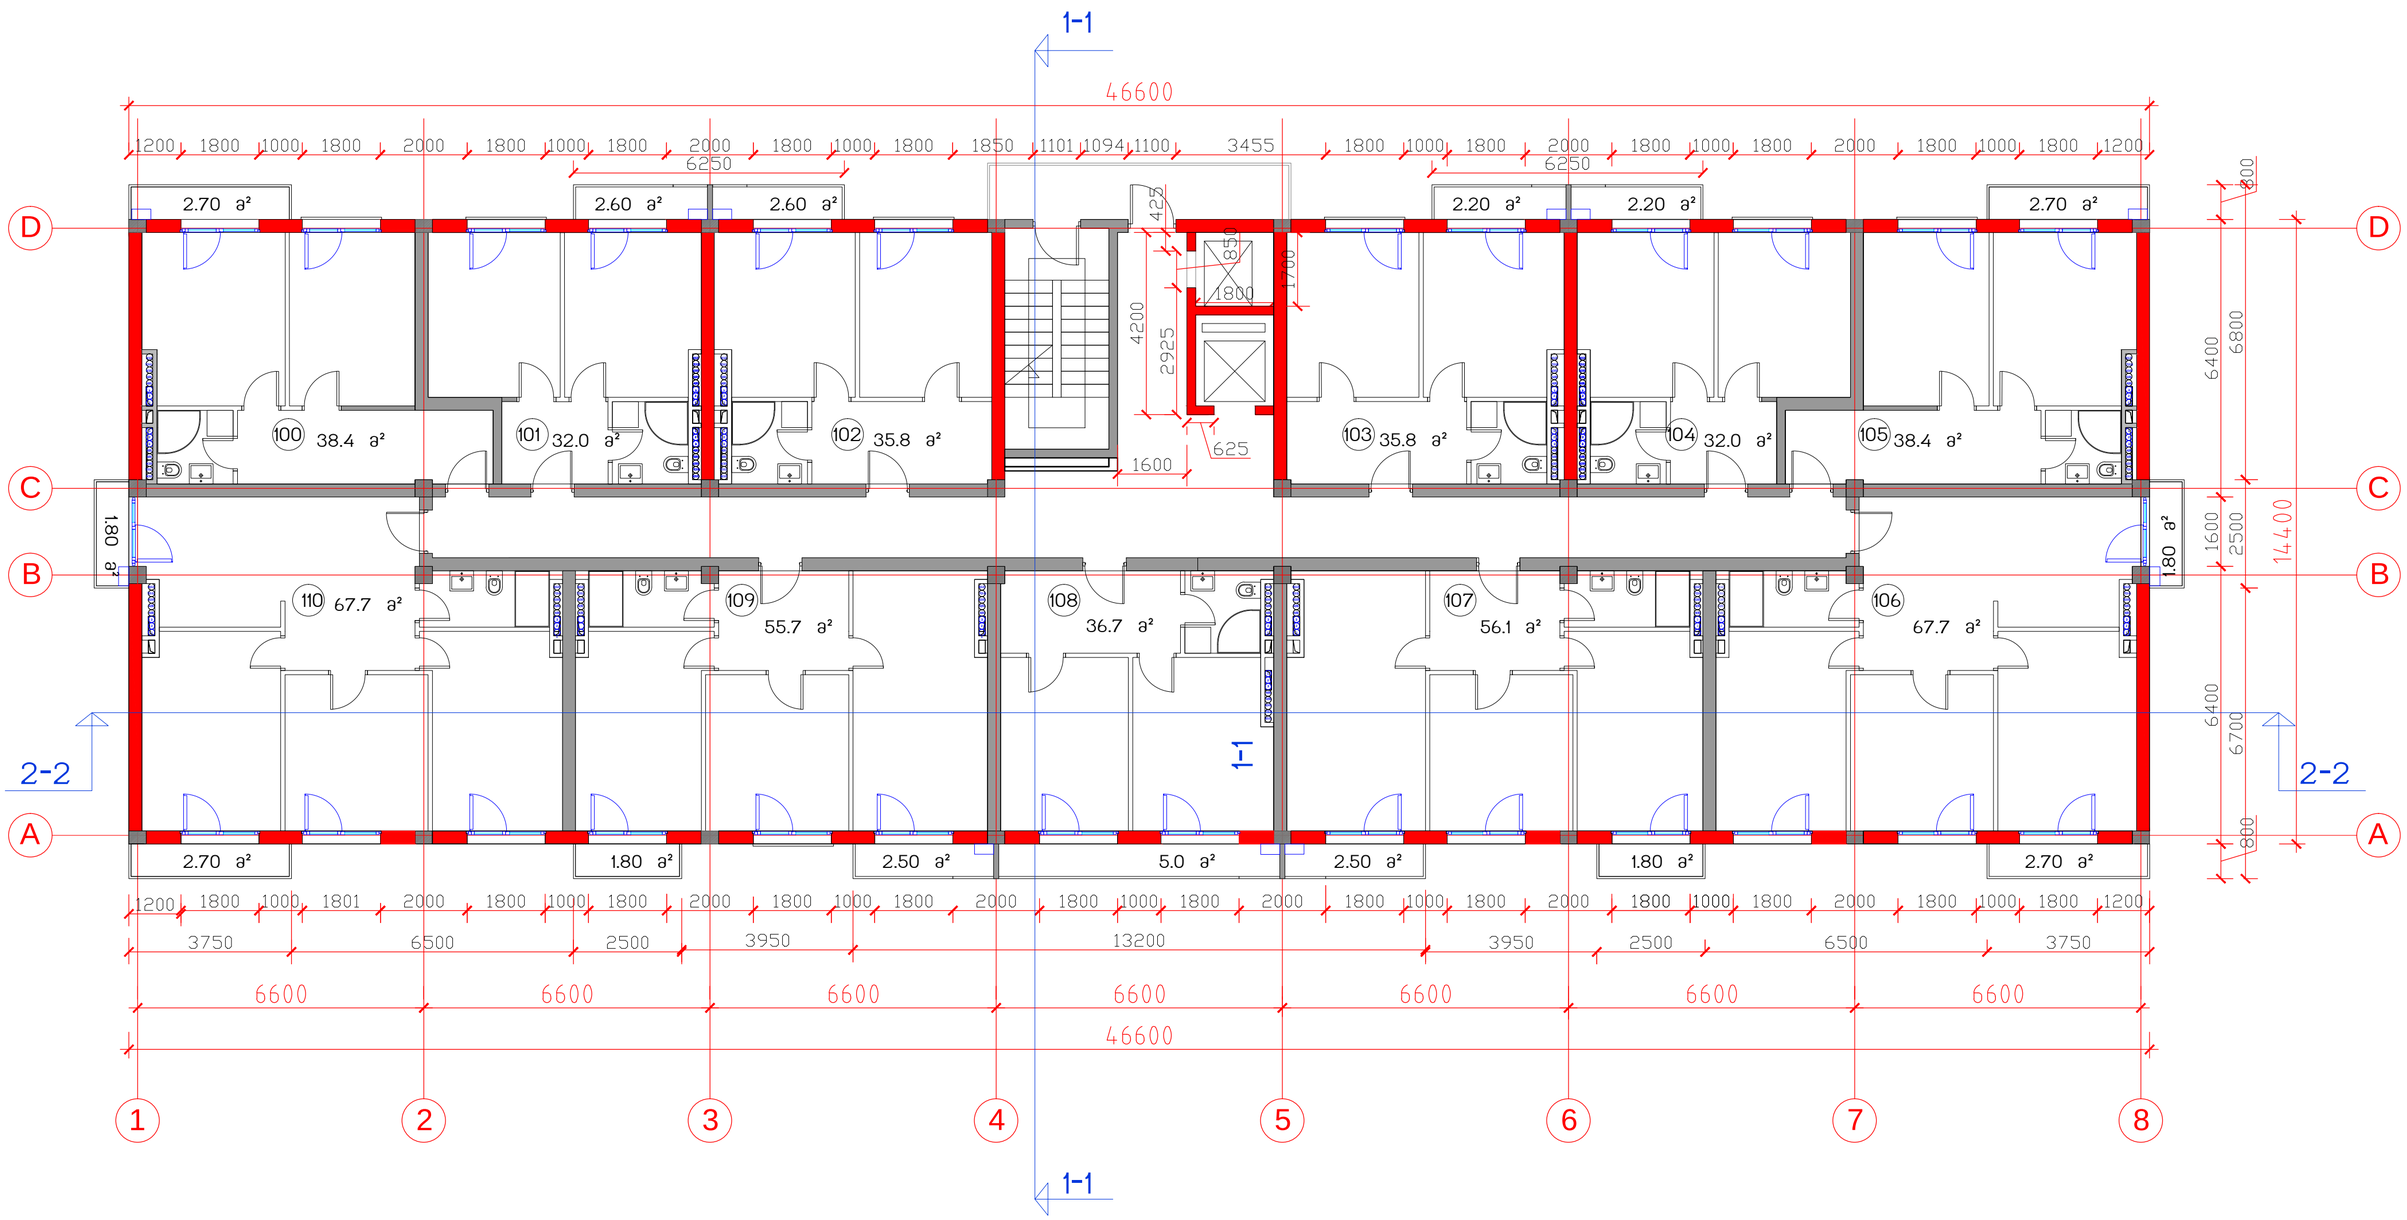

საცხოვრებელი კომპლექსი
ცოტნე დადიანის ქუჩაზე

ბლოკი E-2

საცხოვრებელი სახლი

საერთო
ტექნიკური მონაცემები

მოშენების ფართი	671	საერთო სამშენებლო ფართი	10646.0
სართ. სამშენებლო ფართი	720	საცხოვრებელი ფართი	5949.6
სართ. საცხოვრებელი ფართი 11 ბინა	495.8	საზაფხულო ფართი	666.2
სართულის ტერასების ფართი	39.7	ბინების რაოდენობა	132
სართულის საინჟინრიო ფართი	603.0	საერთო საინჟინრიო ფართი	7088.4
		სართულების რაოდენობა	12 სართ, 2 მიწისქვეშა

სართულის გეგმა 29.25 ნიშნულზე მ1:100

თანამდებობა	გვარი	ხელმოწერა	სტად.
პრ.ხელმძღვ.	გ.აგულაძე		პროექ.
მთ.არქიტექტ	ი.შარაბიძე		ფუნქ.
დაამუშავა	ი.შარაბიძე		
შეამოწმა	რ.ჩომახიძე		ფ. №
15.03.2015	STUDIA 21		12

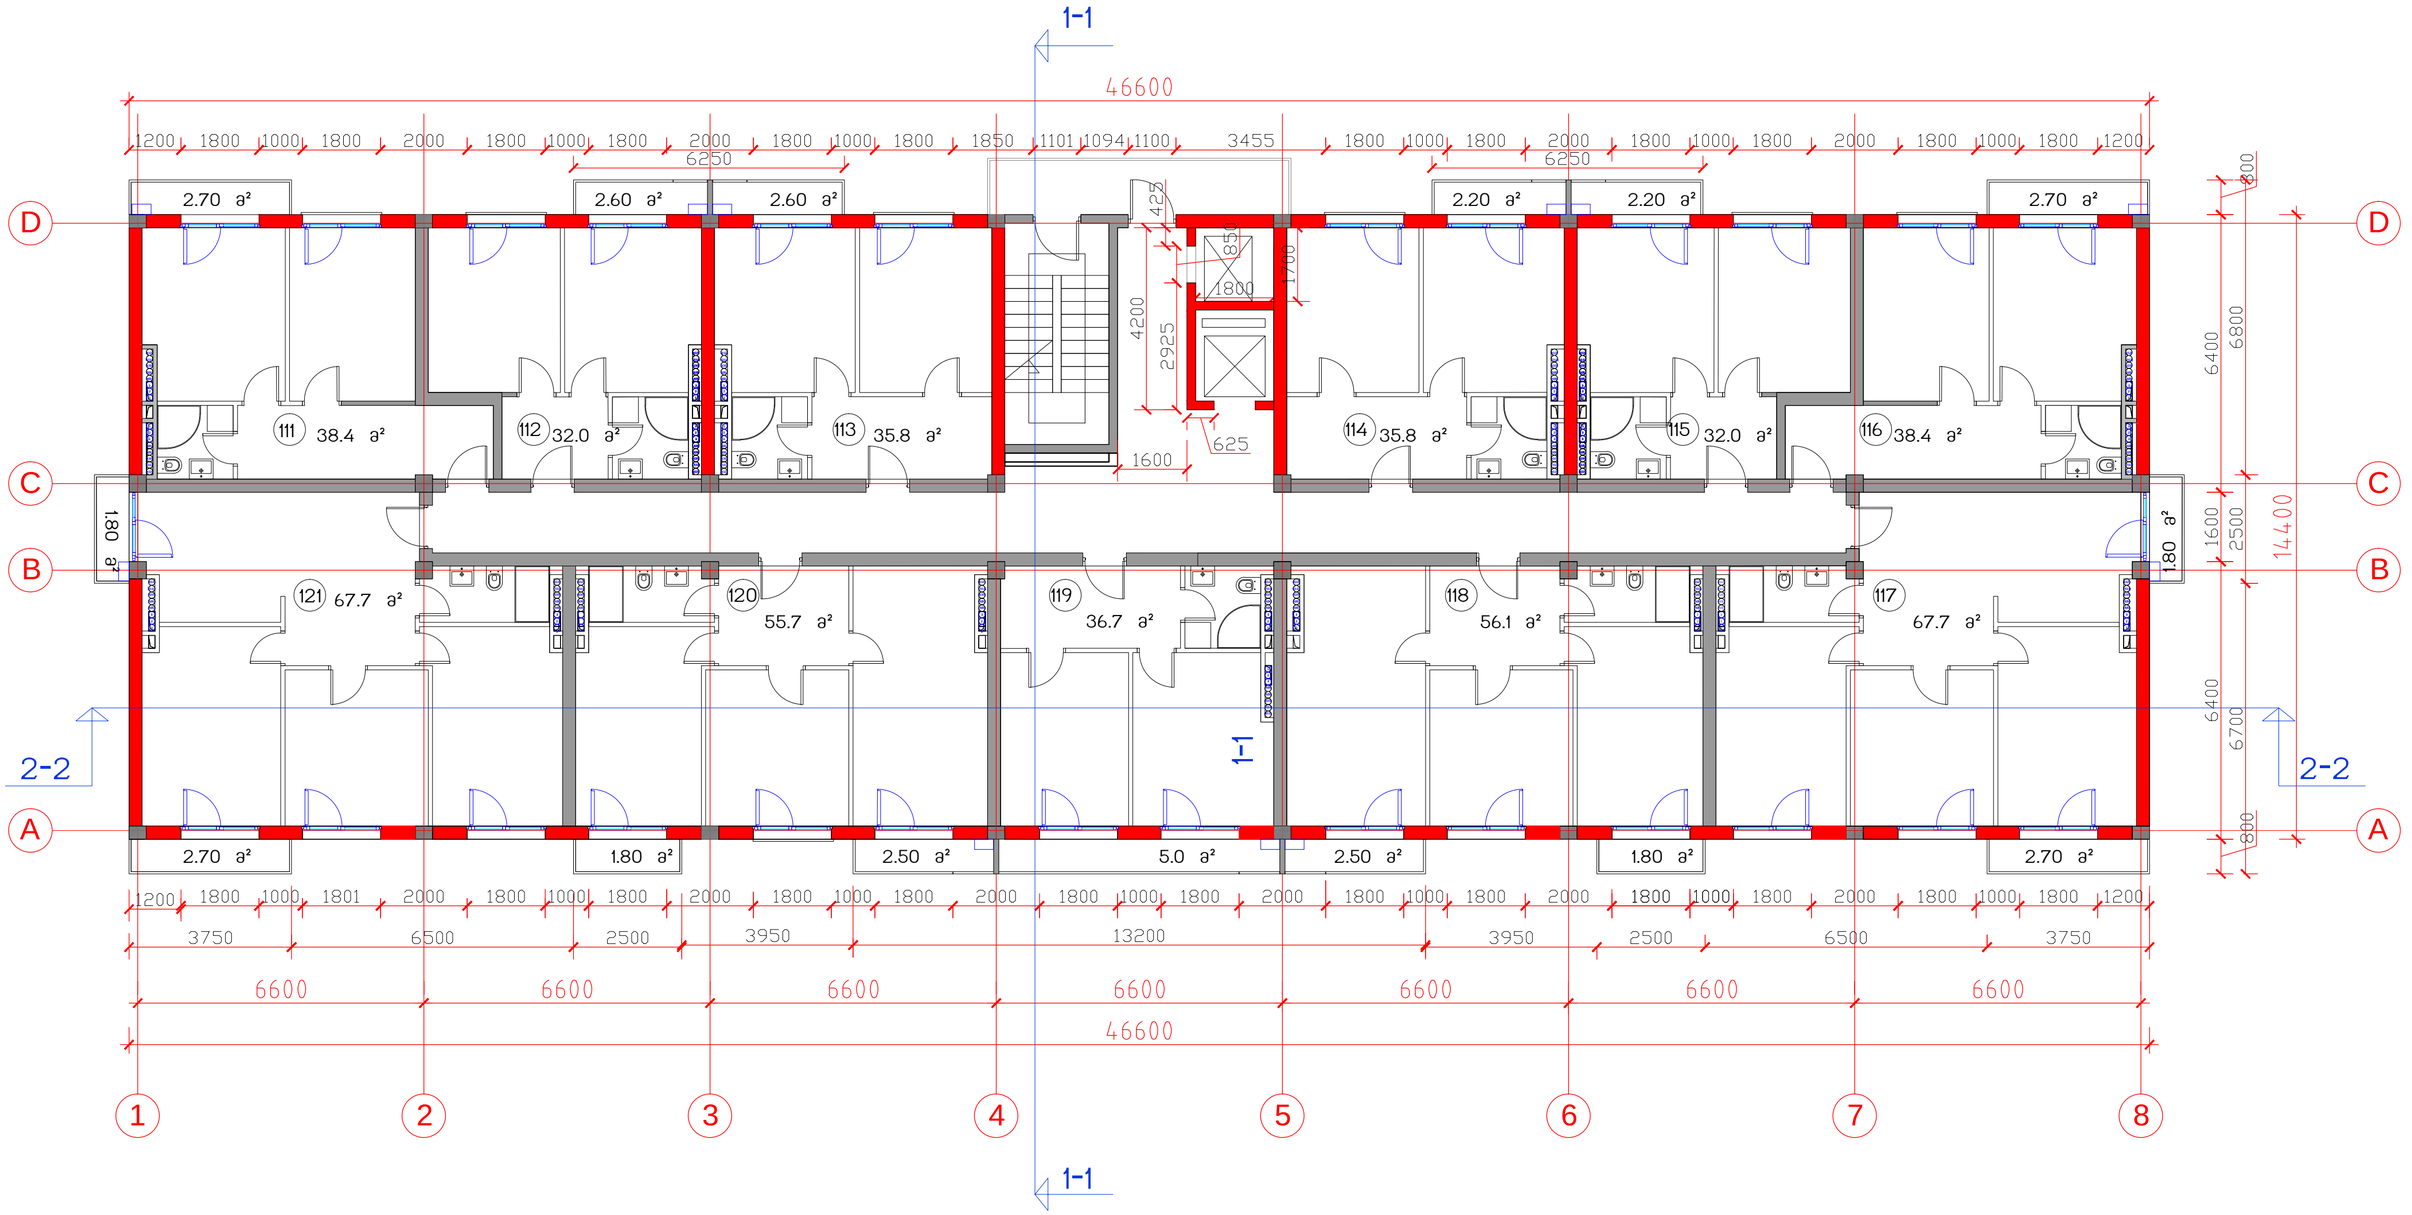

საცხოვრებელი კომპლექსი
ცოტნე დადიანის ქუჩაზე

ბლოკი E-2

საცხოვრებელი სახლი

საერთო
ტექნიკური მონაცემები

მოშენების ფართი	671	საერთო სამშენებლო ფართი	10646.0
სართ. სამშენებლო ფართი	720	საცხოვრებელი ფართი	5949.6
სართ. საცხოვრებელი ფართი 11 ბინა	495.8	საზაფხულო ფართი	666.2
სართულის ტერასების ფართი	39.7	ბინების რაოდენობა	132
სართულის საინჟარიშო ფართი	603.0	საერთო საინჟარიშო ფართი	7088.4
		სართულების რაოდენობა	12 სახ, 2 მიწისქვეშა

სართულის გეგმა 32.50 ნიშნულზე მ.1:100

თანამდებობა	გვარი	ხელმოწერა	სტად.
პრ.ხელმძღვ.	გ.აბულაძე		პროექ.
მთ.არქიტექტ	ი.შარაბიძე		ფურც.
დაამუშავა	ი.შარაბიძე		
შეამოწმა	რ.ჩომახიძე		ფ. №
15.03.2015	STUDIA 21		13

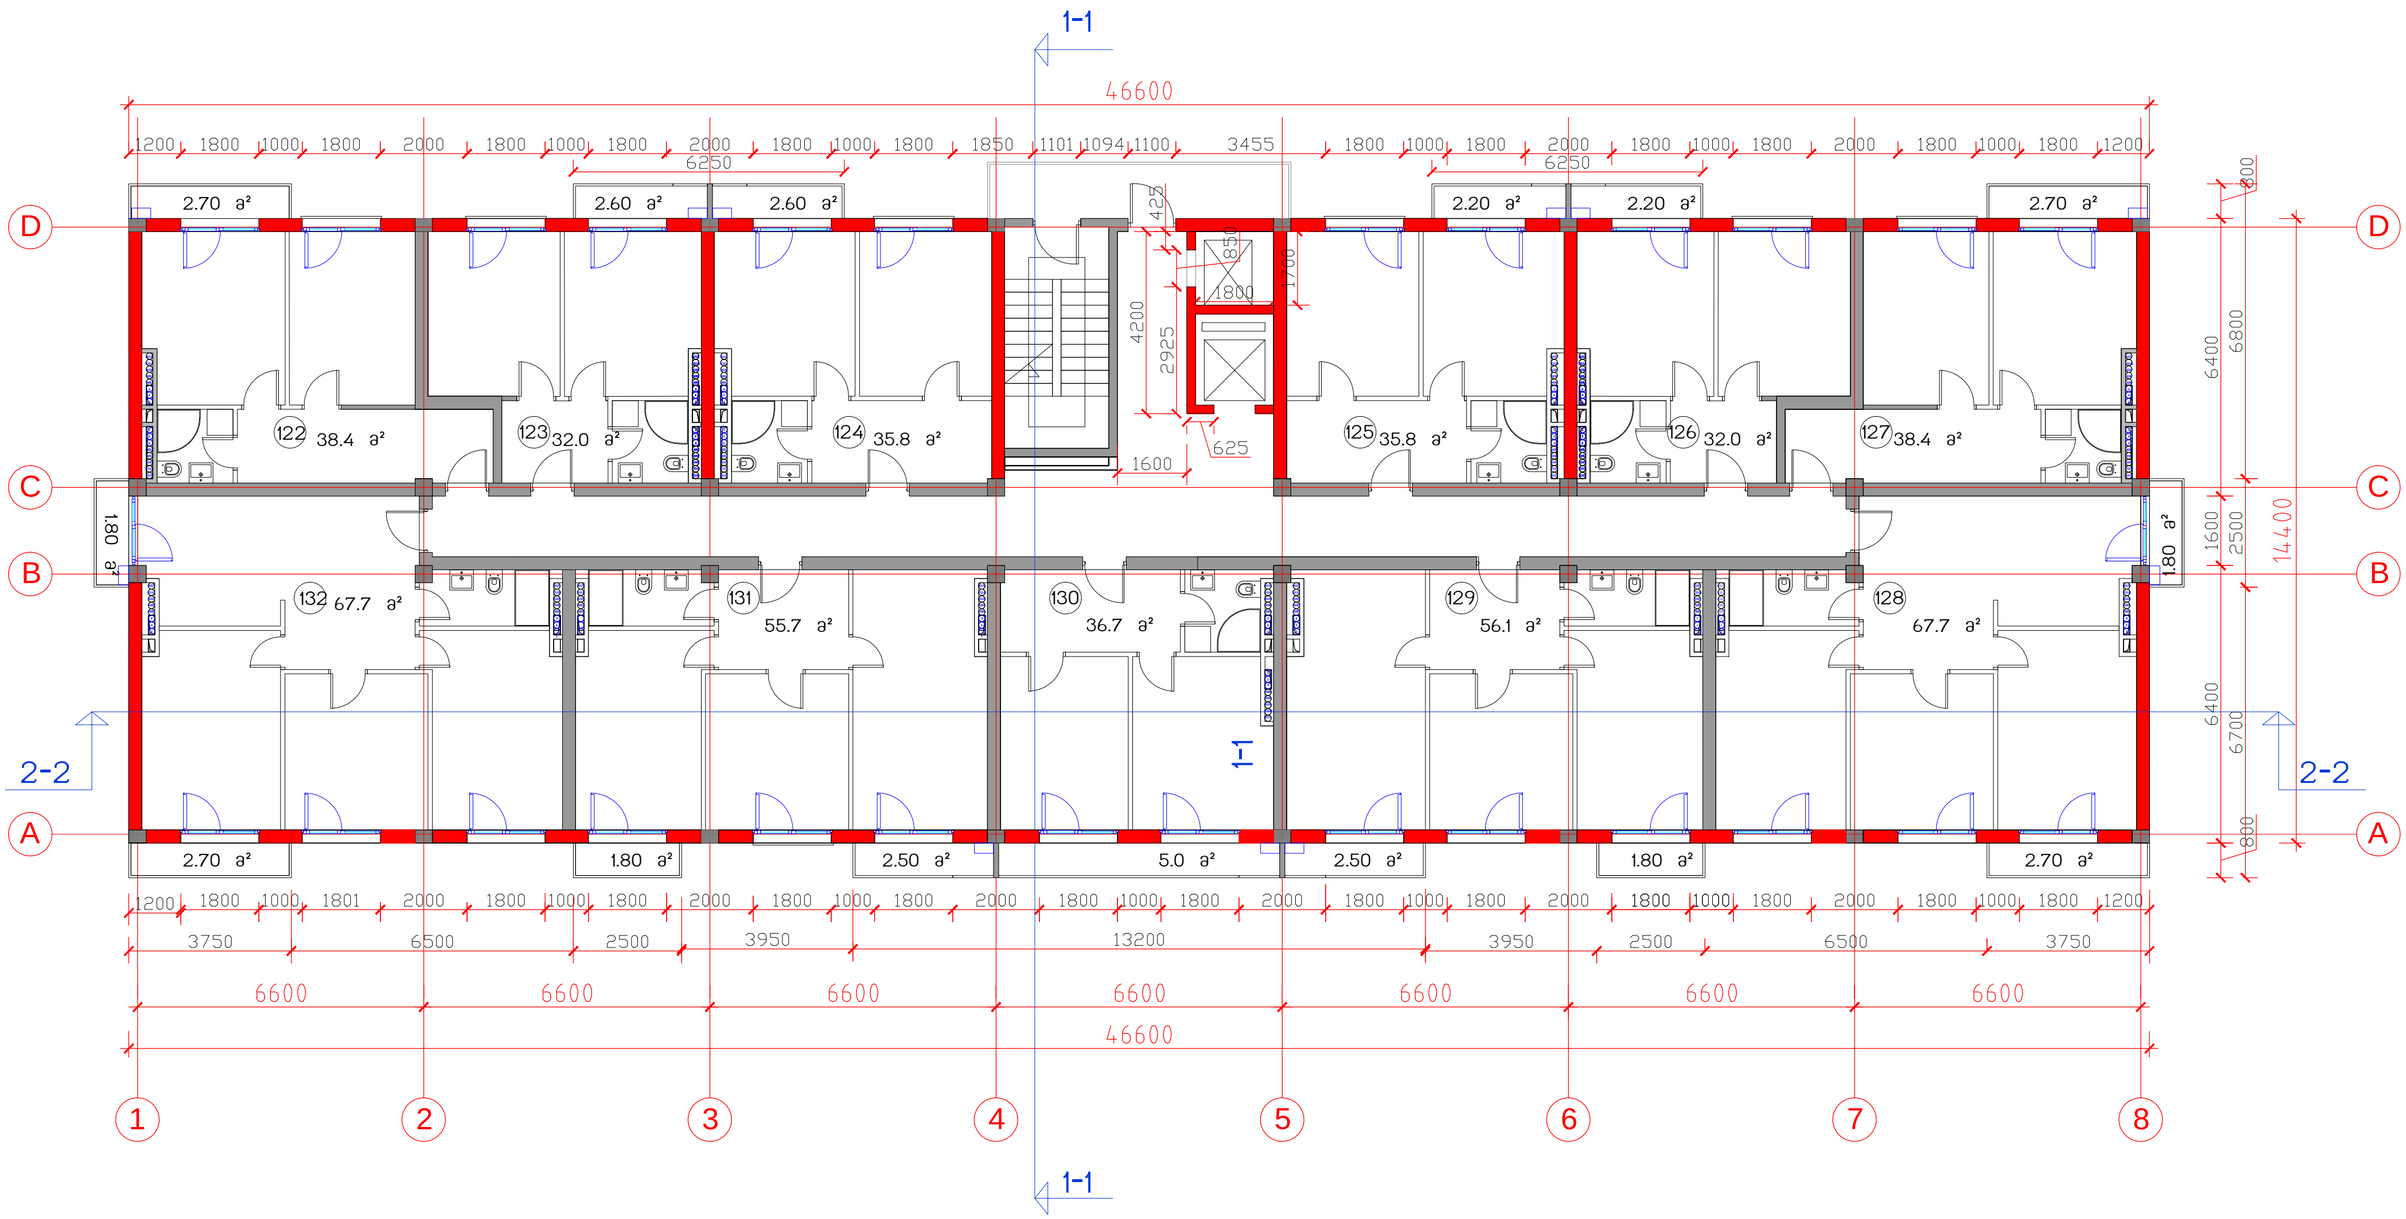

საცხოვრებელი კომპლექსი
ცოტნე დადიანის ქუჩაზე

ბლოკი E-2

საცხოვრებელი სახლი

საერთო
ტექნიკური მონაცემები

მოშენების ფართი	671	საერთო სამშენებლო ფართი	10646.0
სართ. სამშენებლო ფართი	720	საცხოვრებელი ფართი	5949.6
სართ. საცხოვრებელი ფართი 11 ბინა	495.8	საზაფხულო ფართი	666.2
სართულის ტერასების ფართი	39.7	ბინების რაოდენობა	132
სართულის საანგარიშო ფართი	603.0	საერთო საანგარიშო ფართი	7088.4
		სართულების რაოდენობა	12 სულ, 2 მიწისქვეშა

სართულის გეგმა 35.75 ნიშნულზე მ.1:100

თანამდებობა	გვარი	ხელმოწერა	სტად.
პრ.ხელმძღვ.	გ.აბულაძე		პროექ.
მთ.არქიტექტ	ი.შარაბიძე		ფურ.რ.
დაამუშავა	ი.შარაბიძე		
შეამოწმა	რ.ჩომახიძე		ფ. №
15.03.2015	STUDIA 21		14

| | | |

Масштаб 1:100	6ПЭБ-ЭРСЧ-ОВ	41.70	63288	Лист	Изм.Кол.уч.	
Гл.инженер проекта	Ефимов			Лист	Н.контр.	
ГИП	Сухарев			Лист	Н.отд.	
Разработал	Ефимов			Лист	Рук.гр.	
Н.контр.	Сухарев			Лист	Гл.спец.	

Площадь застройки	935.1
Площадь участка	10646.0
Площадь участка в границах ГПЗУ	8855.1
Площадь участка в границах ГПЗУ	1808
Площадь участка в границах ГПЗУ	5949.6
Площадь участка	666.2
Площадь участка	132
Площадь участка	7088.4
Площадь участка	12 шт. 2 площадка

Ситуационный план

Ситуационный план
Схема движения транспорта
Ведомость элементов благоустройства
Экспликация
Ведомость малых архитектурных форм
Ведомость покрытий
Ведомость ограждений
Ведомость озеленения
Ведомость освещения

Е-2

Лист

Изм.Кол.уч.	Лист	№ док.	Подп. Дата

ГИП Сухарев

Н.контр. Сухарев

Н.отд. Ефимов

Рук.гр. Ефимов

Гл.спец. Ефимов

Гл.инженер проекта Ефимов

Разработал Ефимов

Масштаб 1:100

6ПЭБ-ЭРСЧ-ОВ

41.70

63288

Лист

Н.контр.

Лист

Гл.спец.

Лист

Рук.гр.

Лист

Н.отд.

Лист

ГИП

Лист

Н.контр.

Лист

Гл.инженер проекта

Лист

Разработал

Лист

Ситуационный план

Схема движения транспорта

Ведомость элементов благоустройства

Экспликация

Ведомость малых архитектурных форм

Ведомость покрытий

Ведомость ограждений

Ведомость озеленения

Ведомость освещения

Е-2

Лист

Изм.Кол.уч.	Лист	№ док.	Подп. Дата

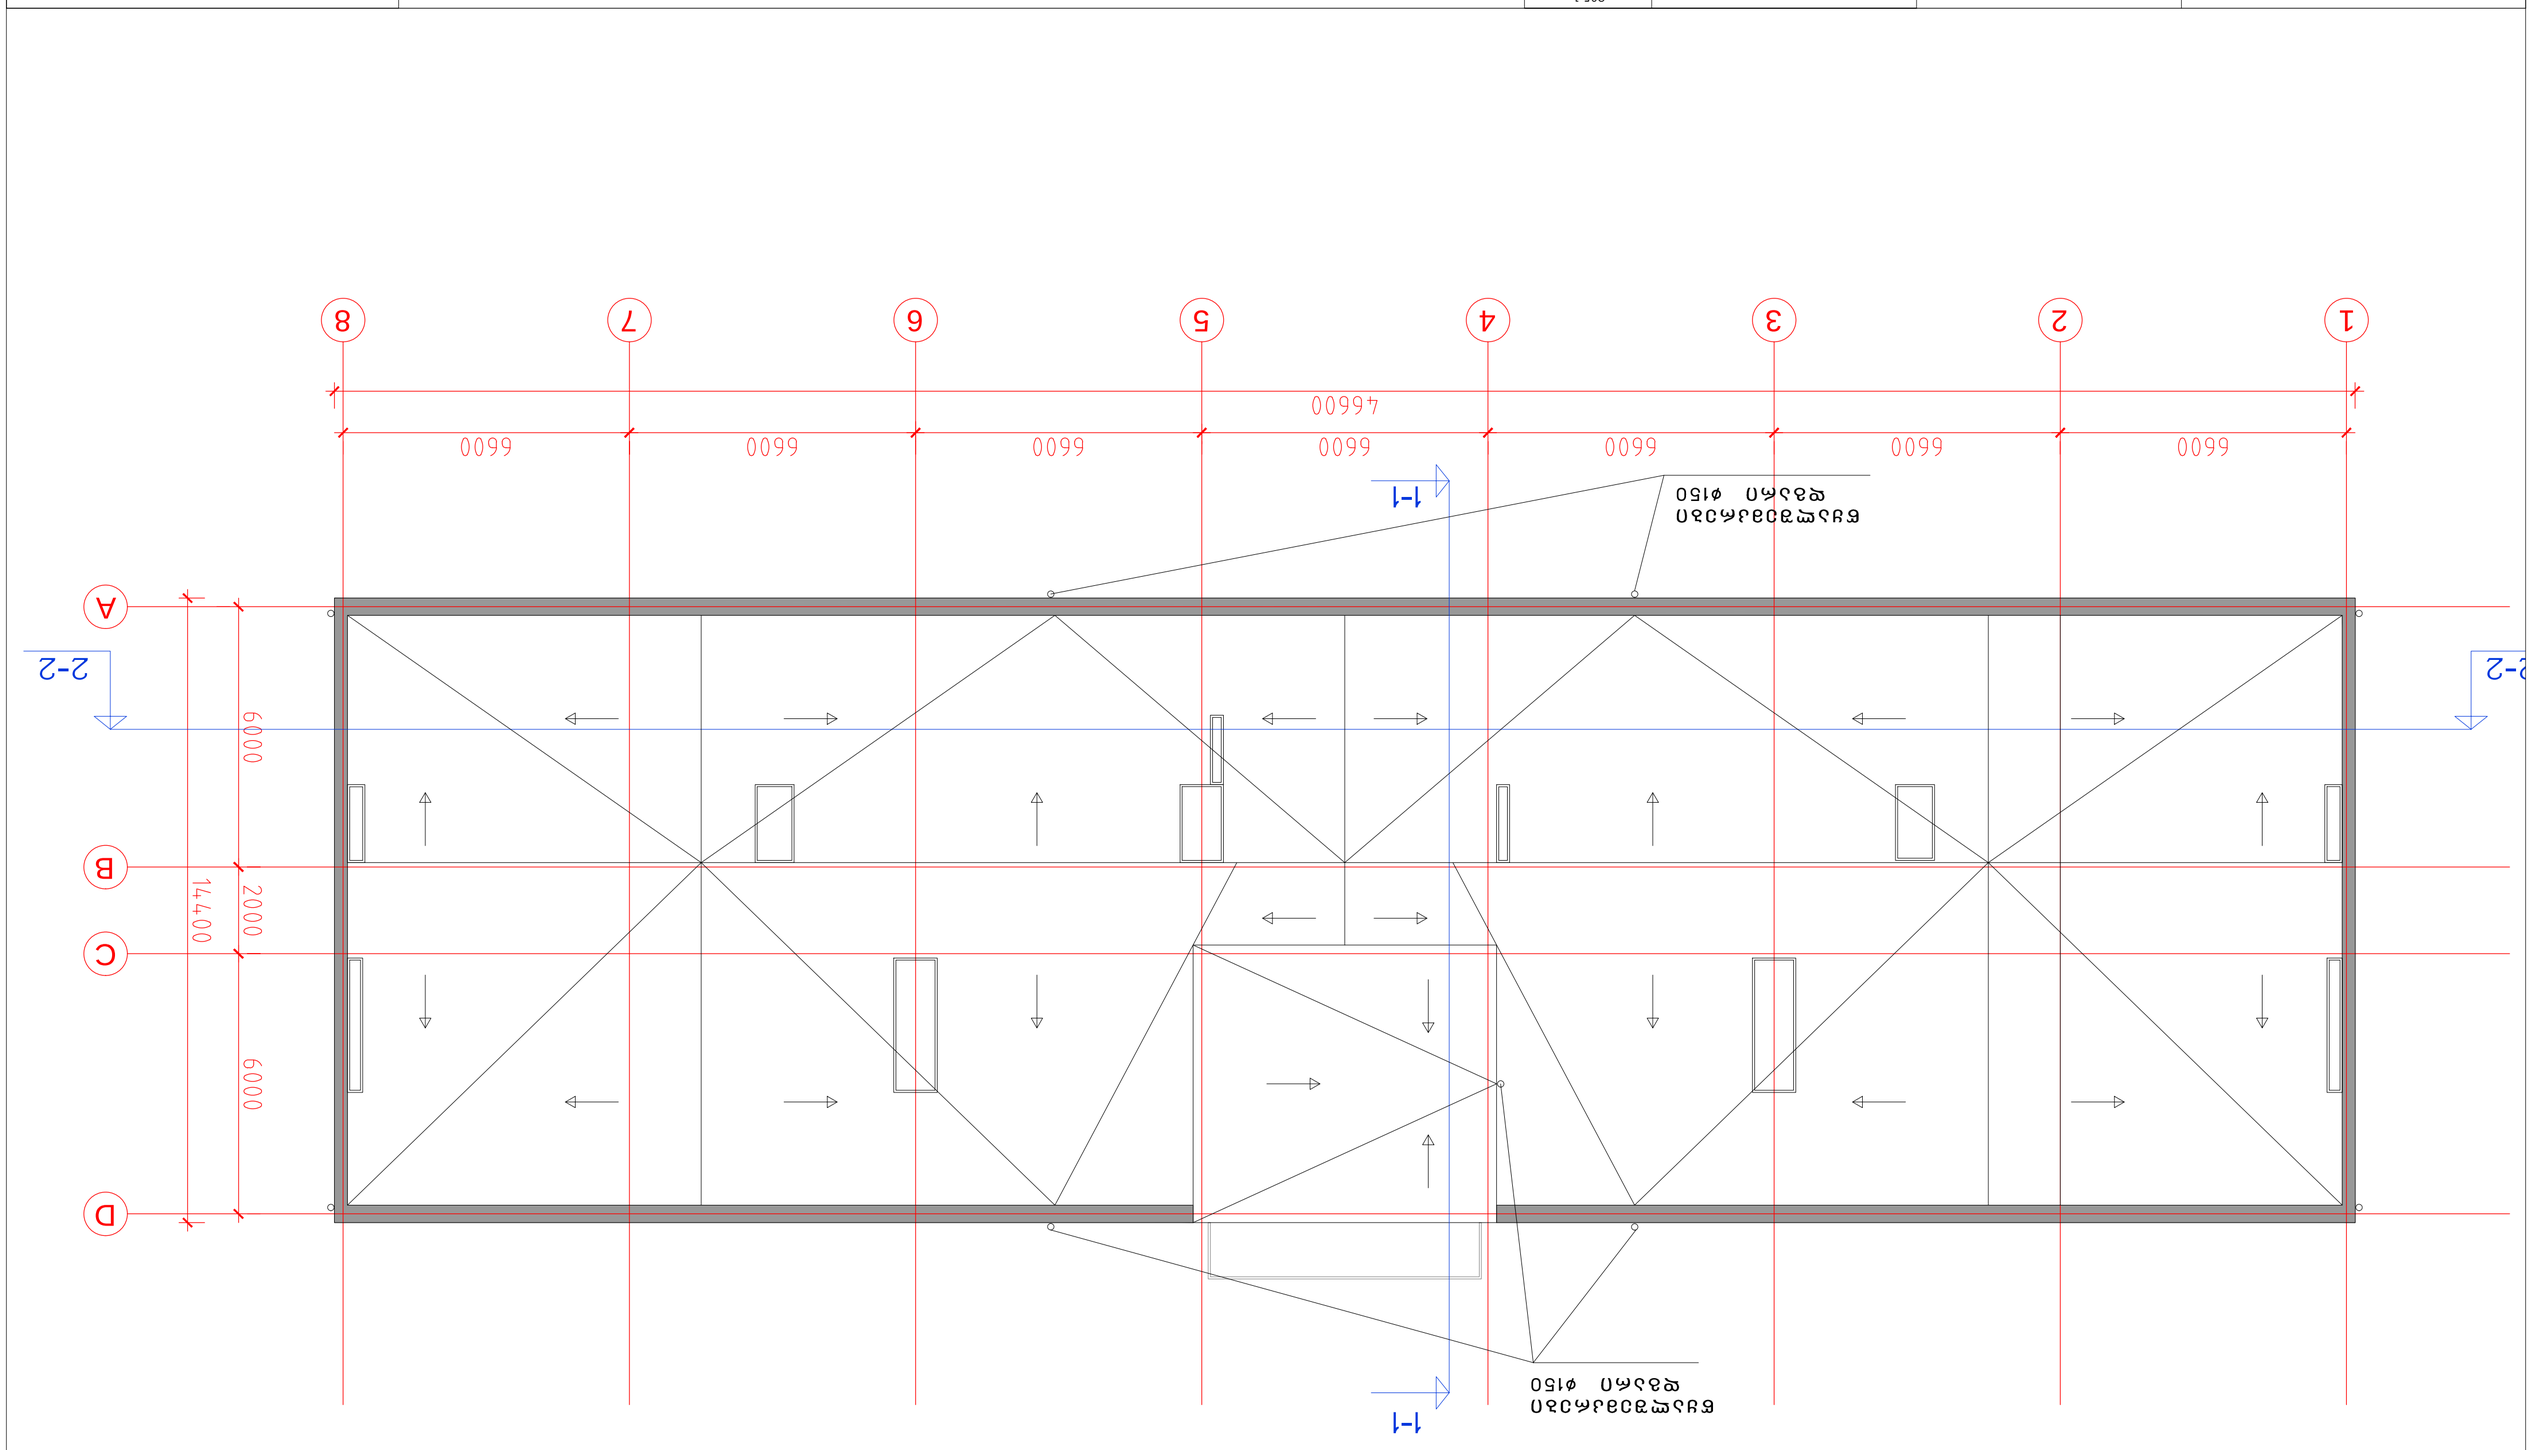

Масштаб 1:100	6ПЭБ-ЭРСЧ-ОВ	41.70	63288	Лист	Изм.Кол.уч.	
Гл.инженер проекта	Ефимов			Лист	Н.контр.	
ГИП	Сухарев			Лист	Н.отд.	
Разработал	Ефимов			Лист	Рук.гр.	
Н.контр.	Сухарев			Лист	Гл.спец.	

Ситуационный план

Схема движения транспорта

Ведомость элементов благоустройства

Экспликация

Ведомость малых архитектурных форм

Ведомость покрытий

Ведомость ограждений

Ведомость озеленения

Ведомость освещения

Е-2

Лист

Изм.Кол.уч.	Лист	№ док.	Подп. Дата

ГИП Сухарев

Н.контр. Сухарев

Н.отд. Ефимов

Рук.гр. Ефимов

Гл.спец. Ефимов

Гл.инженер проекта Ефимов

Разработал Ефимов

Масштаб 1:100

6ПЭБ-ЭРСЧ-ОВ

41.70

63288

Лист

Н.контр.

Лист

Гл.спец.

Лист

Рук.гр.

Лист

Н.отд.

Лист

ГИП

Лист

Н.контр.

Лист

Гл.инженер проекта

Лист

Разработал

Лист

Hьз=217.0:132.0=1.6 в

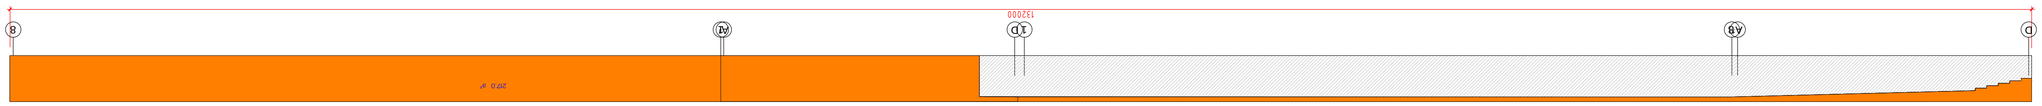

Фрагмент плана земляного полотна с обозначением границ выемки



Ведомость углов поворота трассы и прямых вставок