
საცხოვრებელი კომპლექსი ცოტნე დადიანის ქუჩაზე


ბლოკი E-2

საცხოვრებელი სახლი

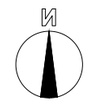


საერთო
ტექნიკური მონაცემები

მოშენების ფართი	935.1
საერთო სამშენებლო ფართი	10646.0
მიწისზედა სამშენებლო ფართი	8855.1
მიწისქვედა სამშენებლო ფართი	1808
საცხოვრებელი ფართი	5949.6
საზაფხულო ფართი	666.2
ბინების რაოდენობა	132
საერთო საანგარიშო ფართი	7088.4
სართულების რაოდენობა	12 საც, 2 მიწისქვეშა

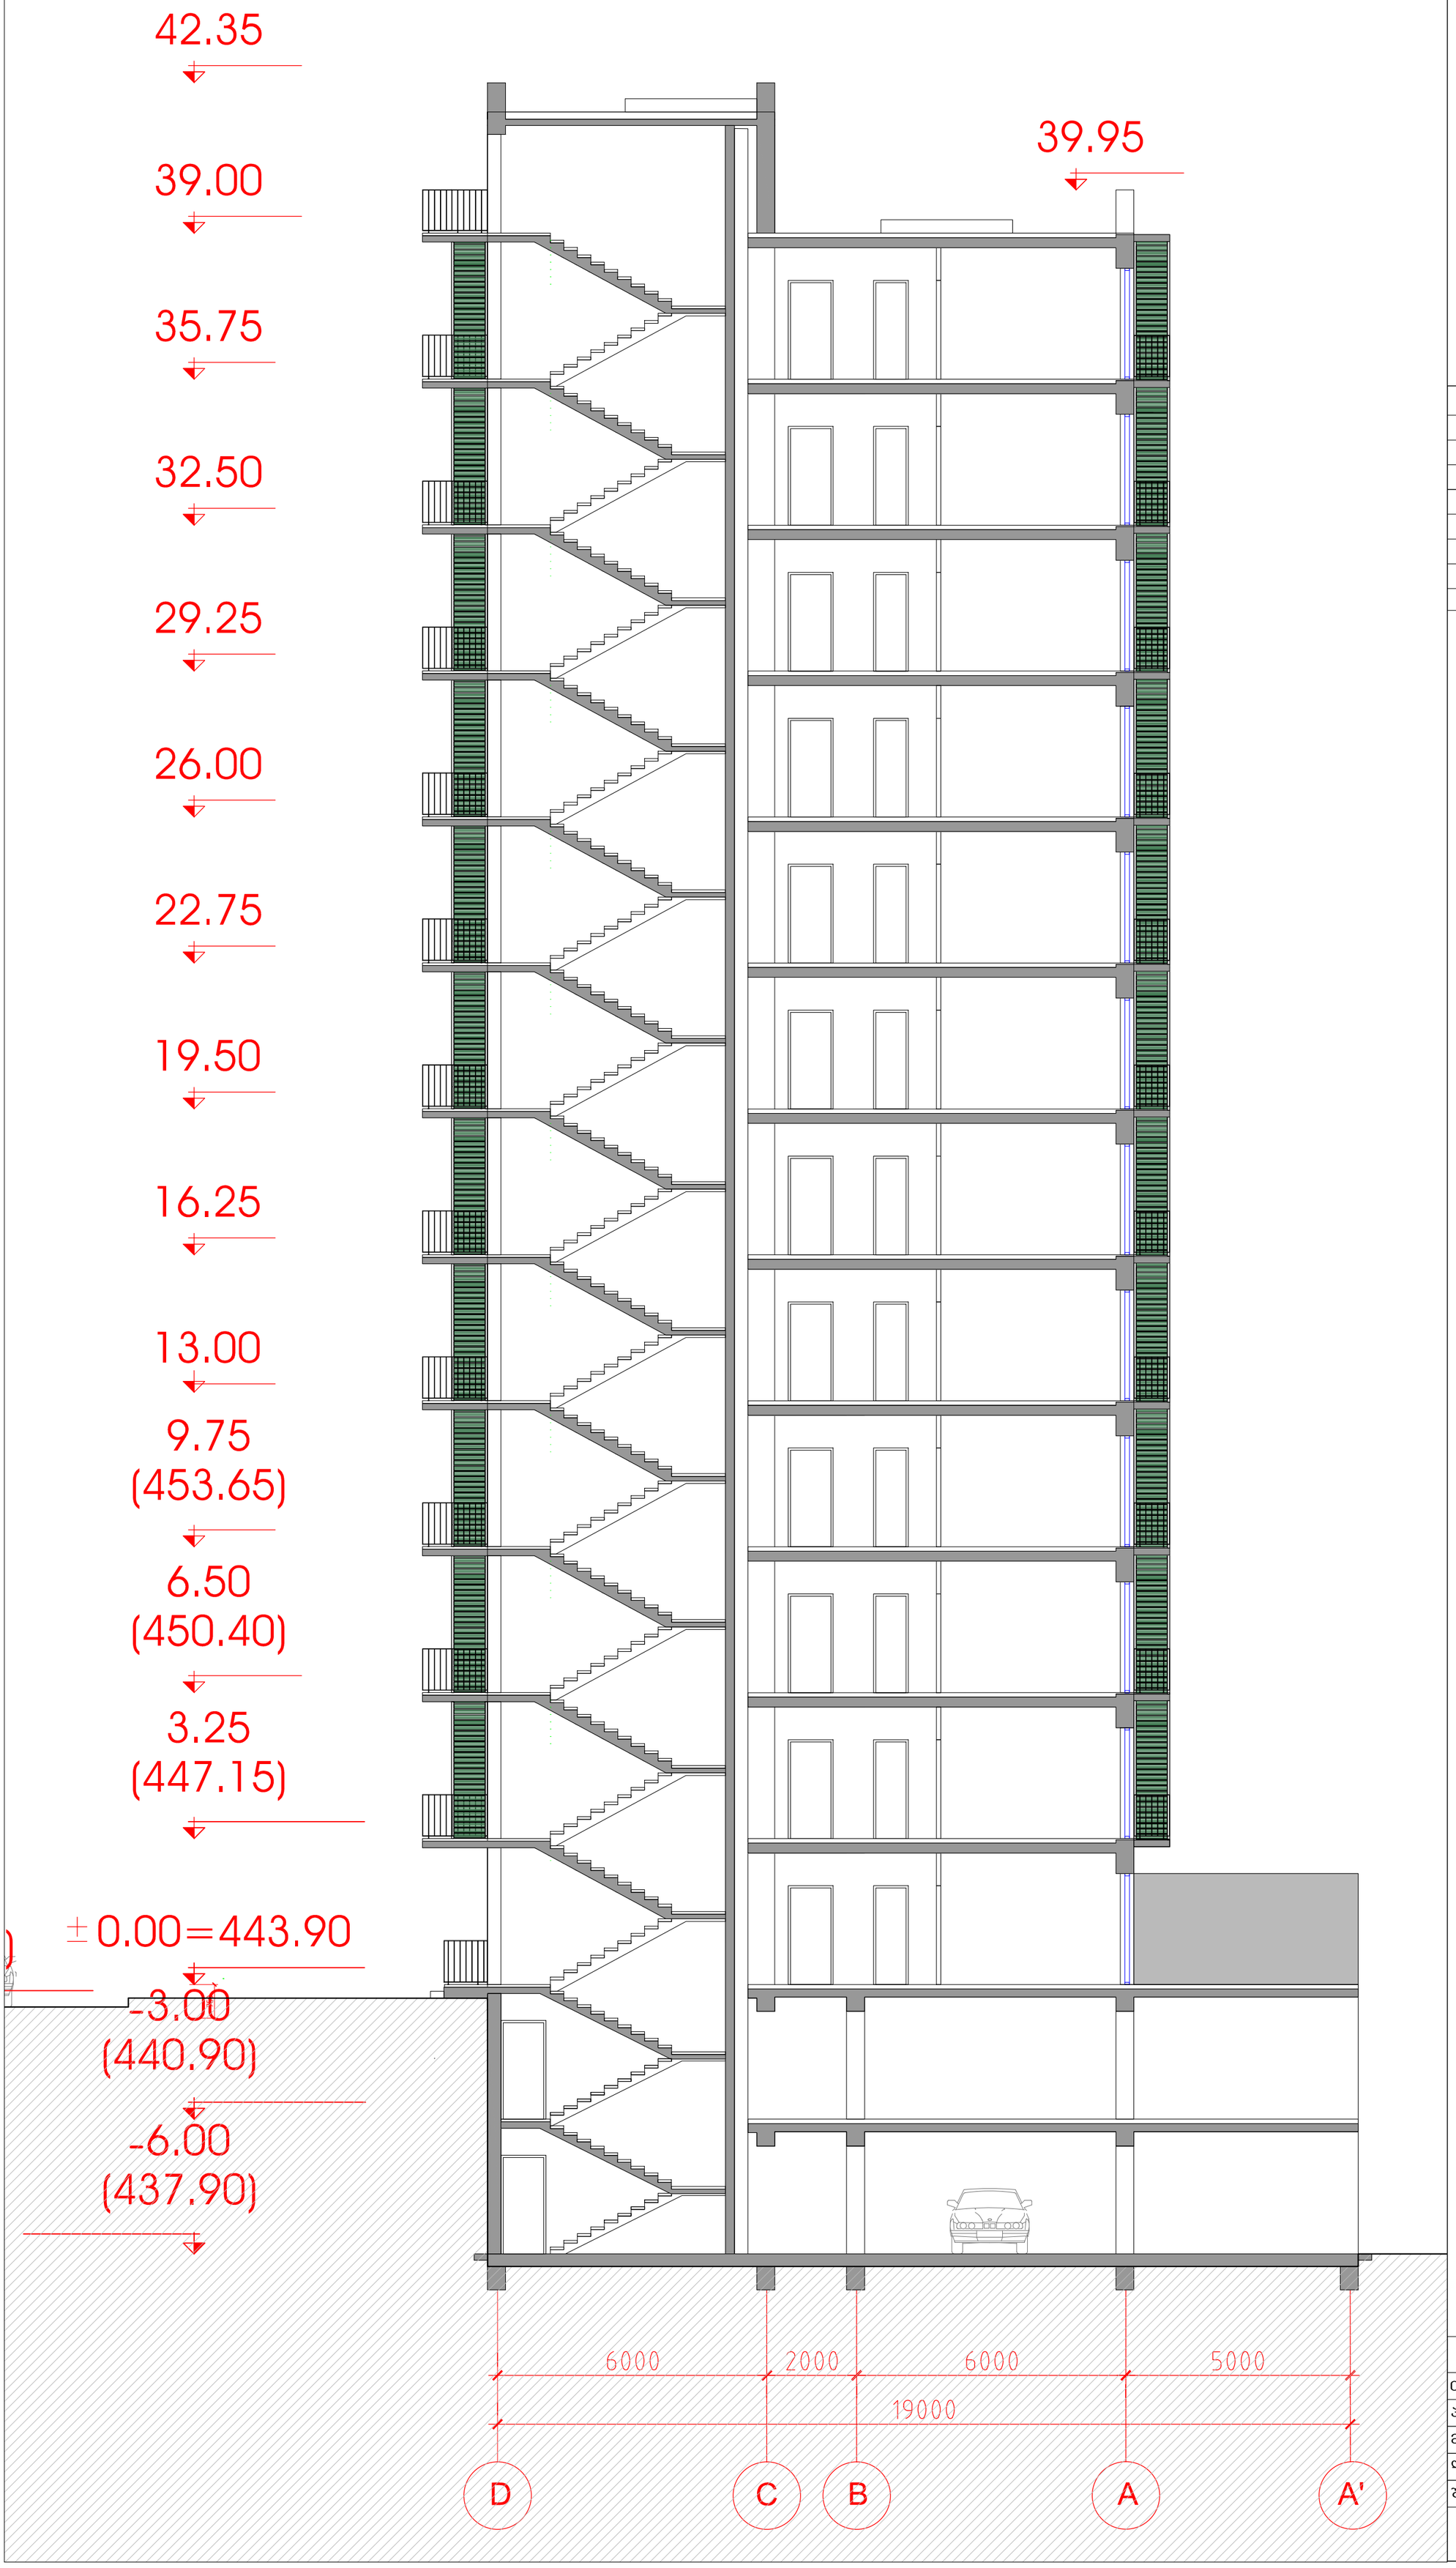

ჭრილი დ-ა ღერძებში მ.1:100

თანამდებობა	გვარი	ხელმოწერა	სტად.
პრ.ხელმძღვ.	გ.აბულაძე		პროექ.
მთ.არქიტექტ	ი.შარაბიძე		ფურ.რ.
დაამუშავა	ი.შარაბიძე		
შეამოწმა	რ.ჩომახიძე		ფ. №
15.03.2015	STUDIA 21 მის: თბილისი, თამარაშვილის ქ. №21 ტელ: (+995 32) 2258102, (+995 32)2258103		17

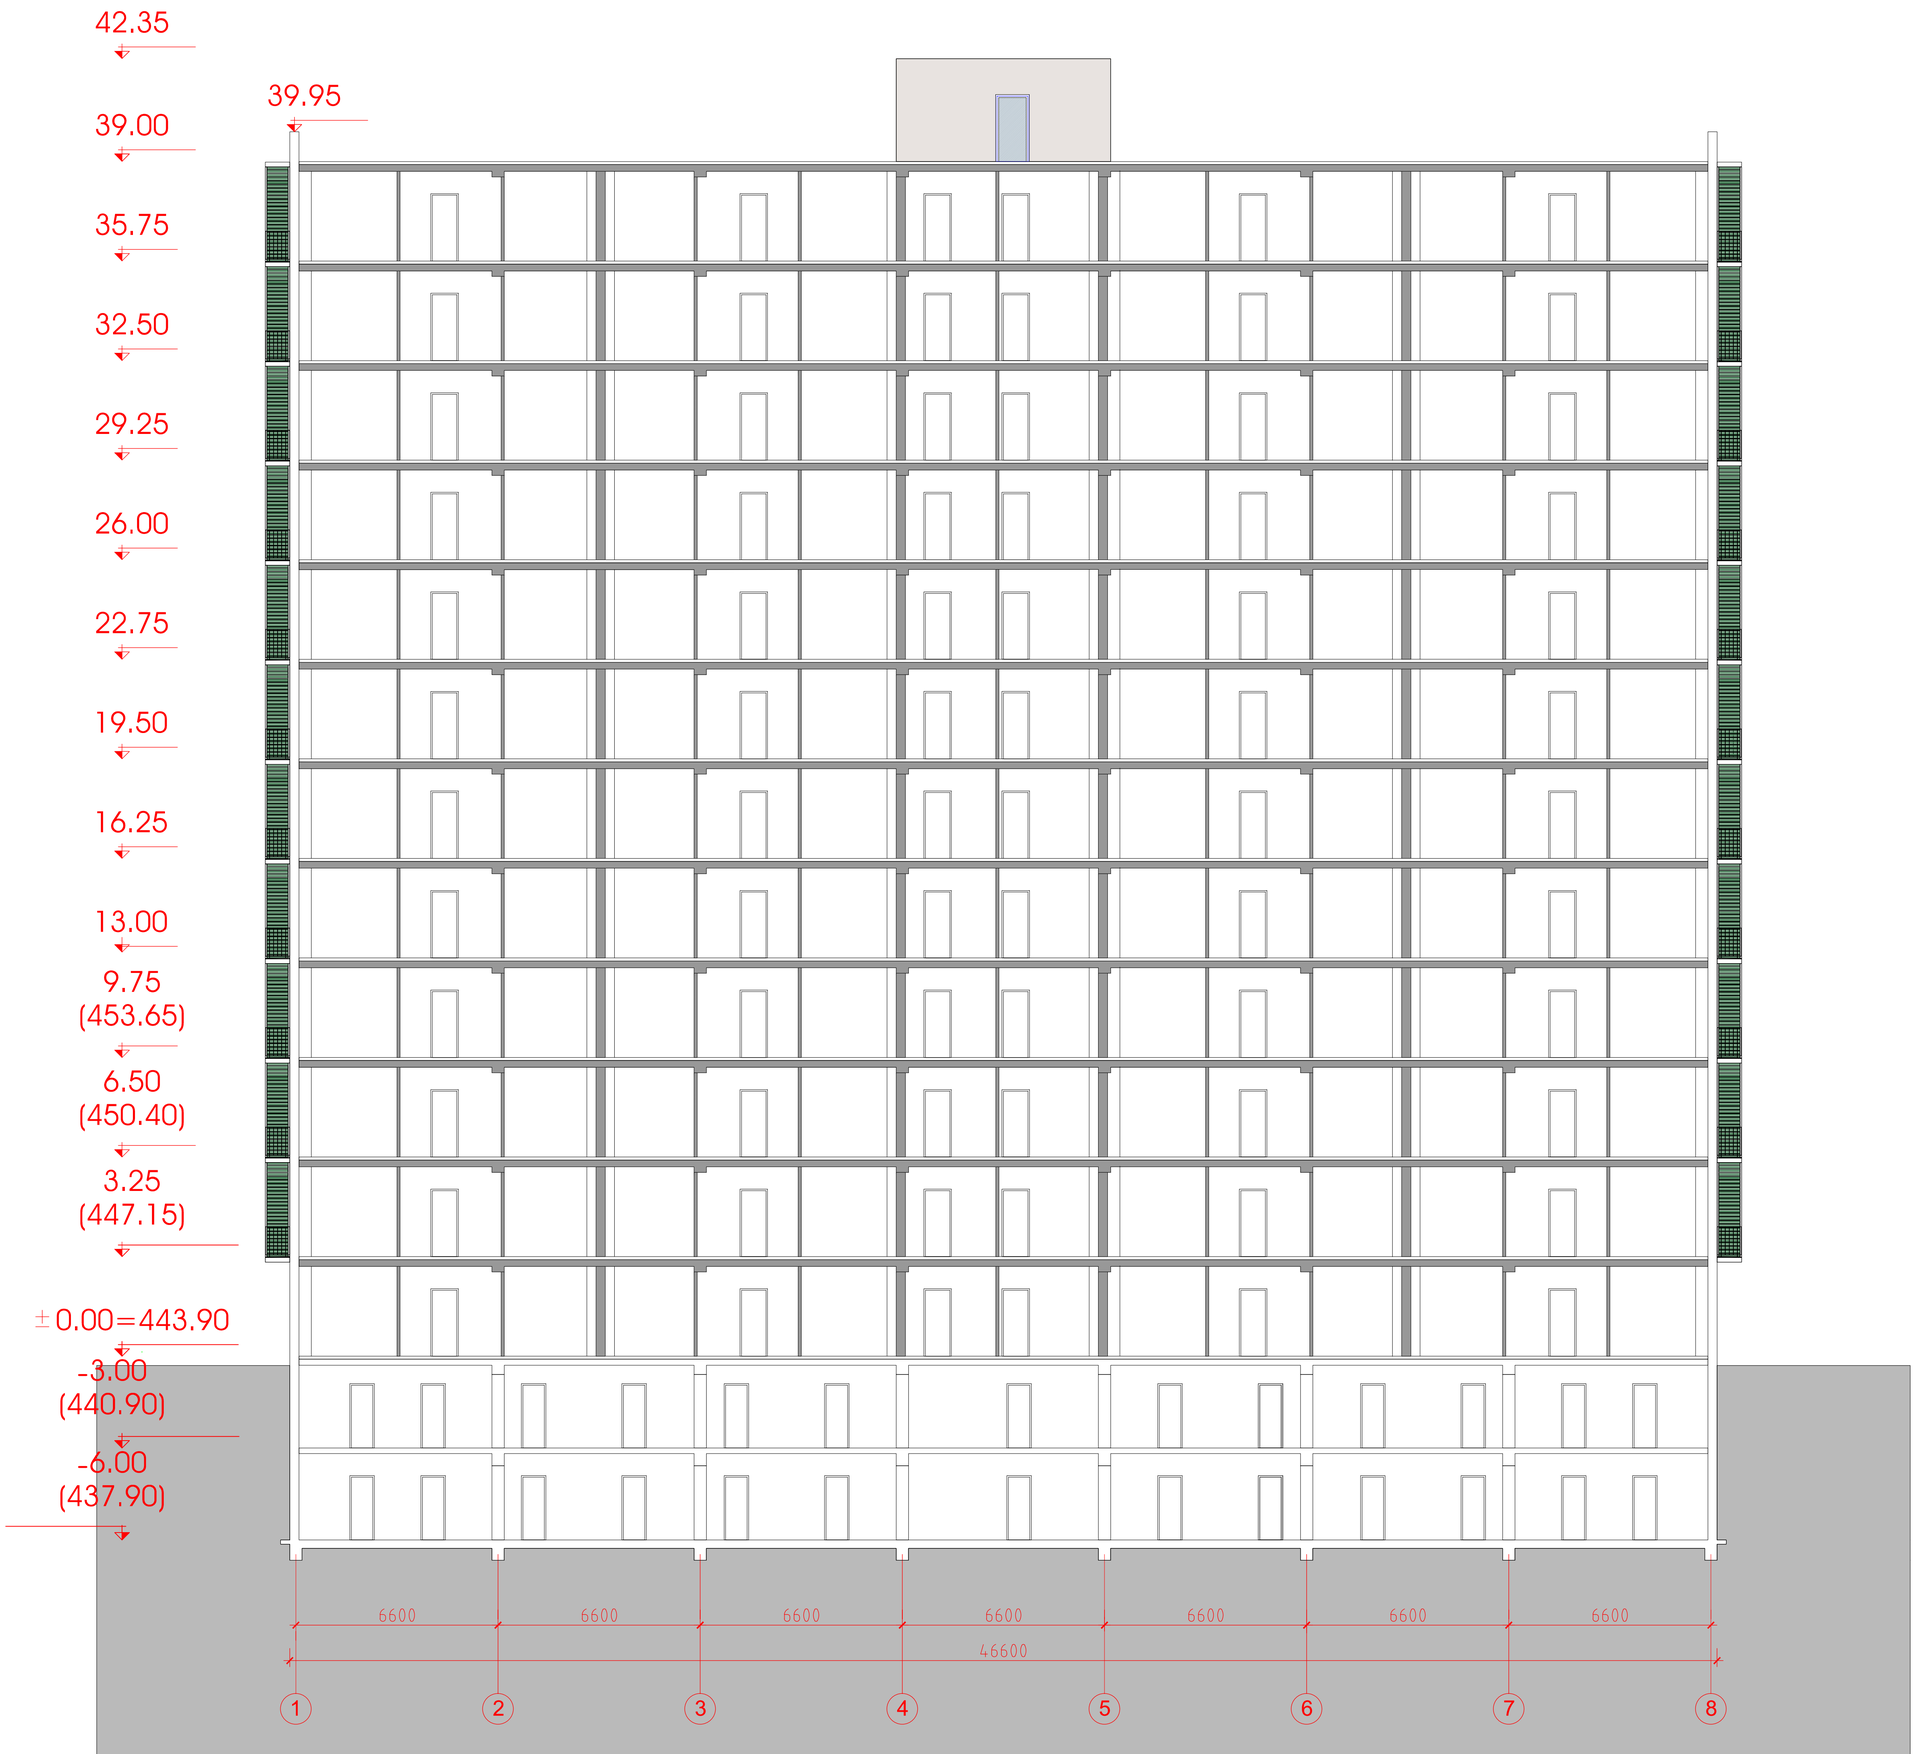

საცხოვრებელი კომპლექსი ცოტნე დადიანის ქუჩაზე

ბლოკი E-2

საცხოვრებელი სახლი

საერთო
ტექნიური მონაცემები

მოშენების ფართი	935.1
საერთო სამშენებლო ფართი	10646.0
მიწისზედა სამშენებლო ფართი	8855.1
მიწისქვეშა სამშენებლო ფართი	1808
საცხოვრებელი ფართი	5949.6
საზაფხულო ფართი	666.2
ბინების რაოდენობა	132
საერთო საანგარიშო ფართი	7088.4
სართულების რაოდენობა	12 სახ. 2 მიწისქვეშა

ჭრილი I-I ლერძებში მ1:100

თანამდებობა	გვარი	ხელმოწერა	სტად.
პრ.ხელმძღვ.	მ.აბულაძე		პროექ.
მთ.არქიტექტ	ი.შარაბიძე		ფუნქ.
შეამოწმა	ი.შარაბიძე		
შეამოწმა	რ.ჩოგოვაძე		ფ. №
15.03.2015	STUDIA 21		18