










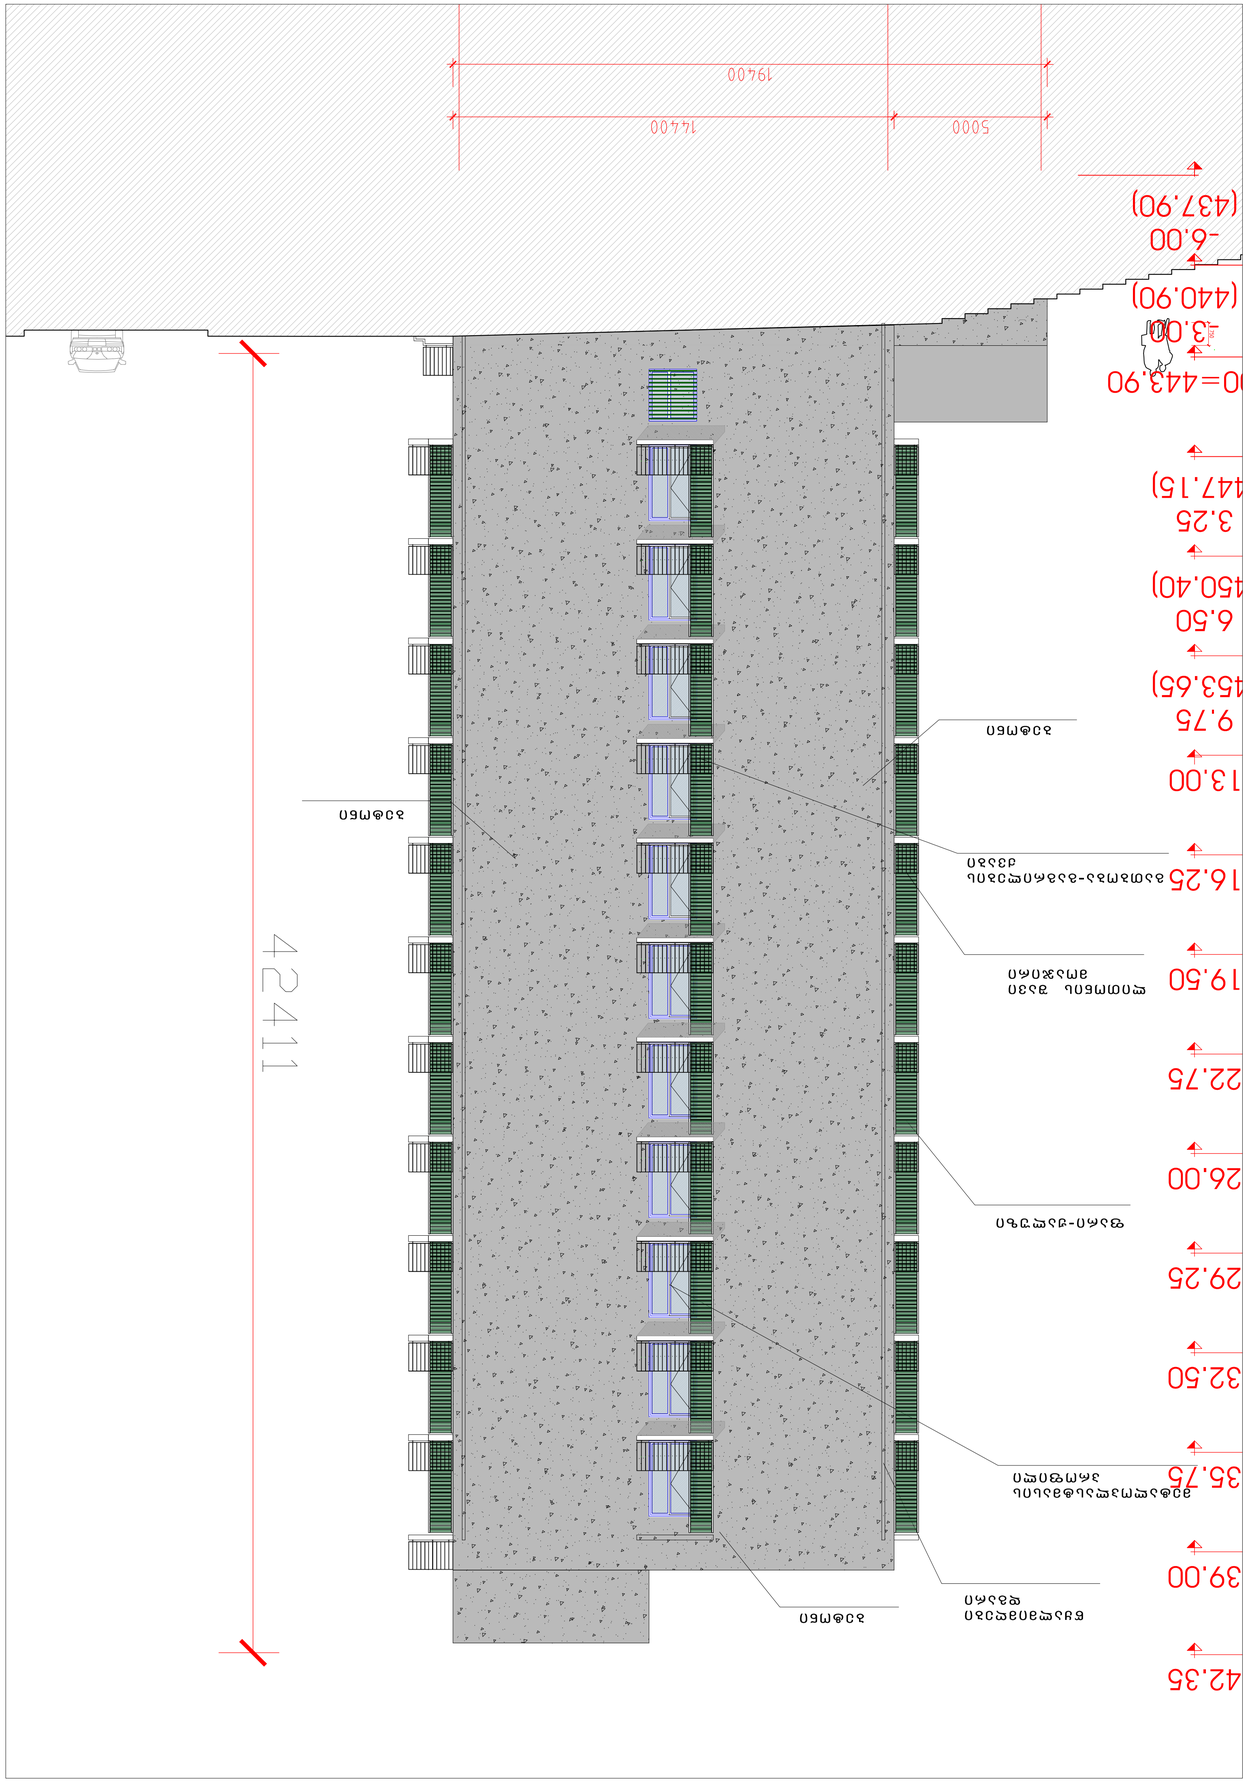






1
8
46600
-1.20 (442.70)
±0.00=443.90
3.25 (447.15)
6.50 (450.40)
9.75 (453.65)
13.00
16.25
19.50
22.75
26.00
29.25
32.50
35.75
39.00
42.35





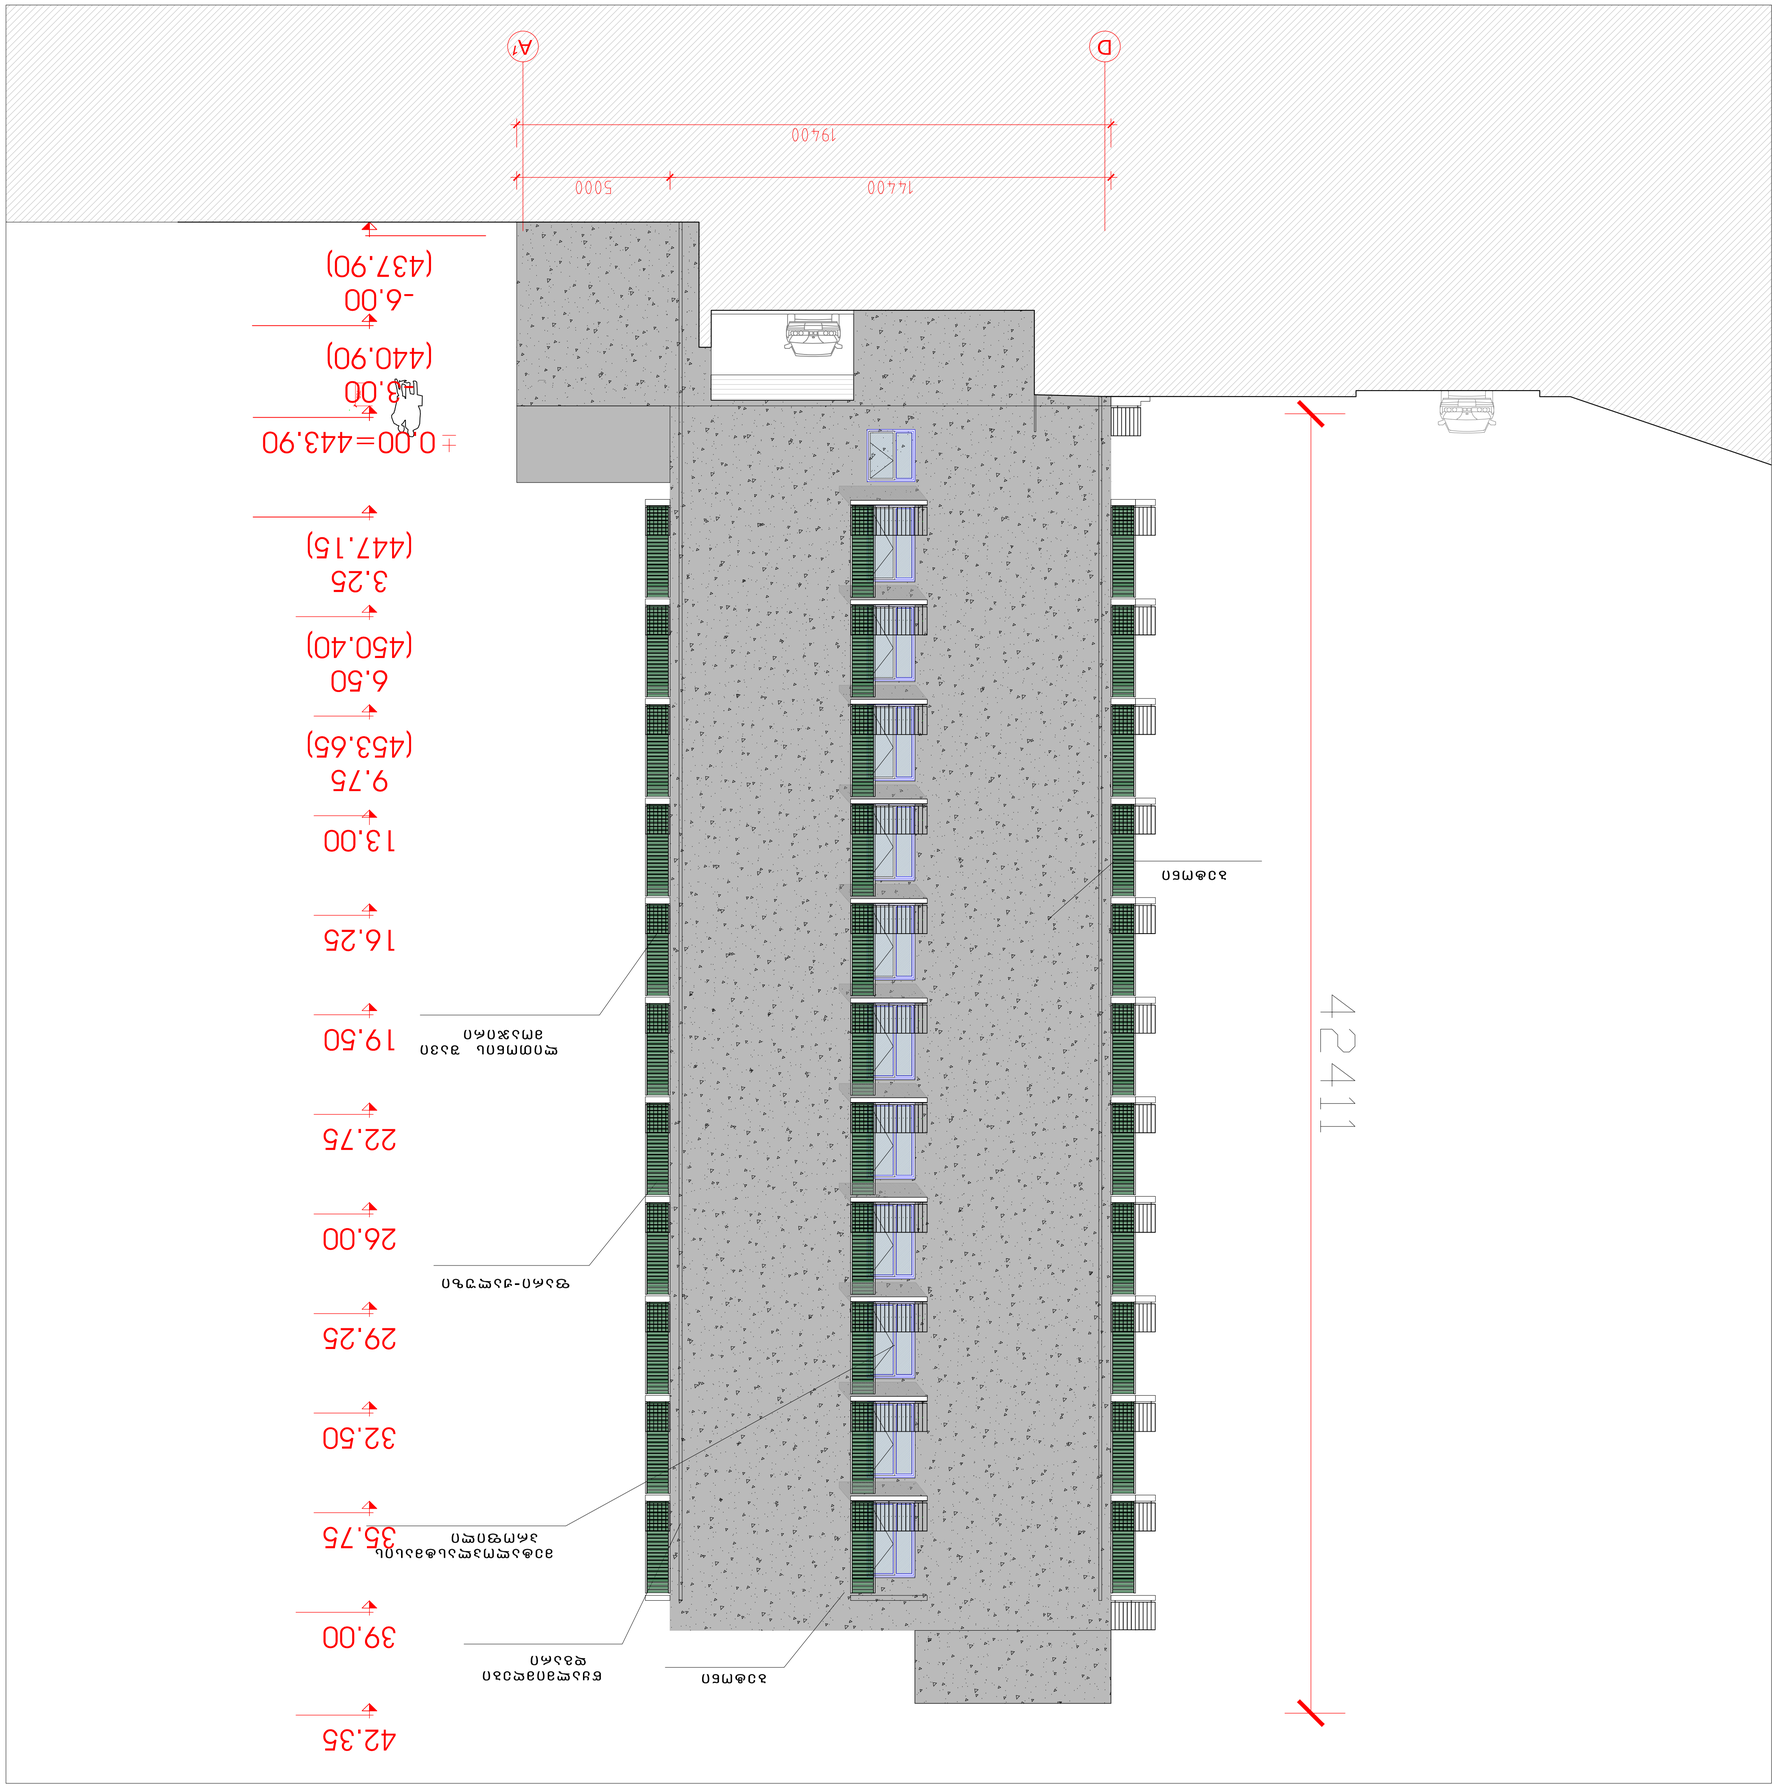











