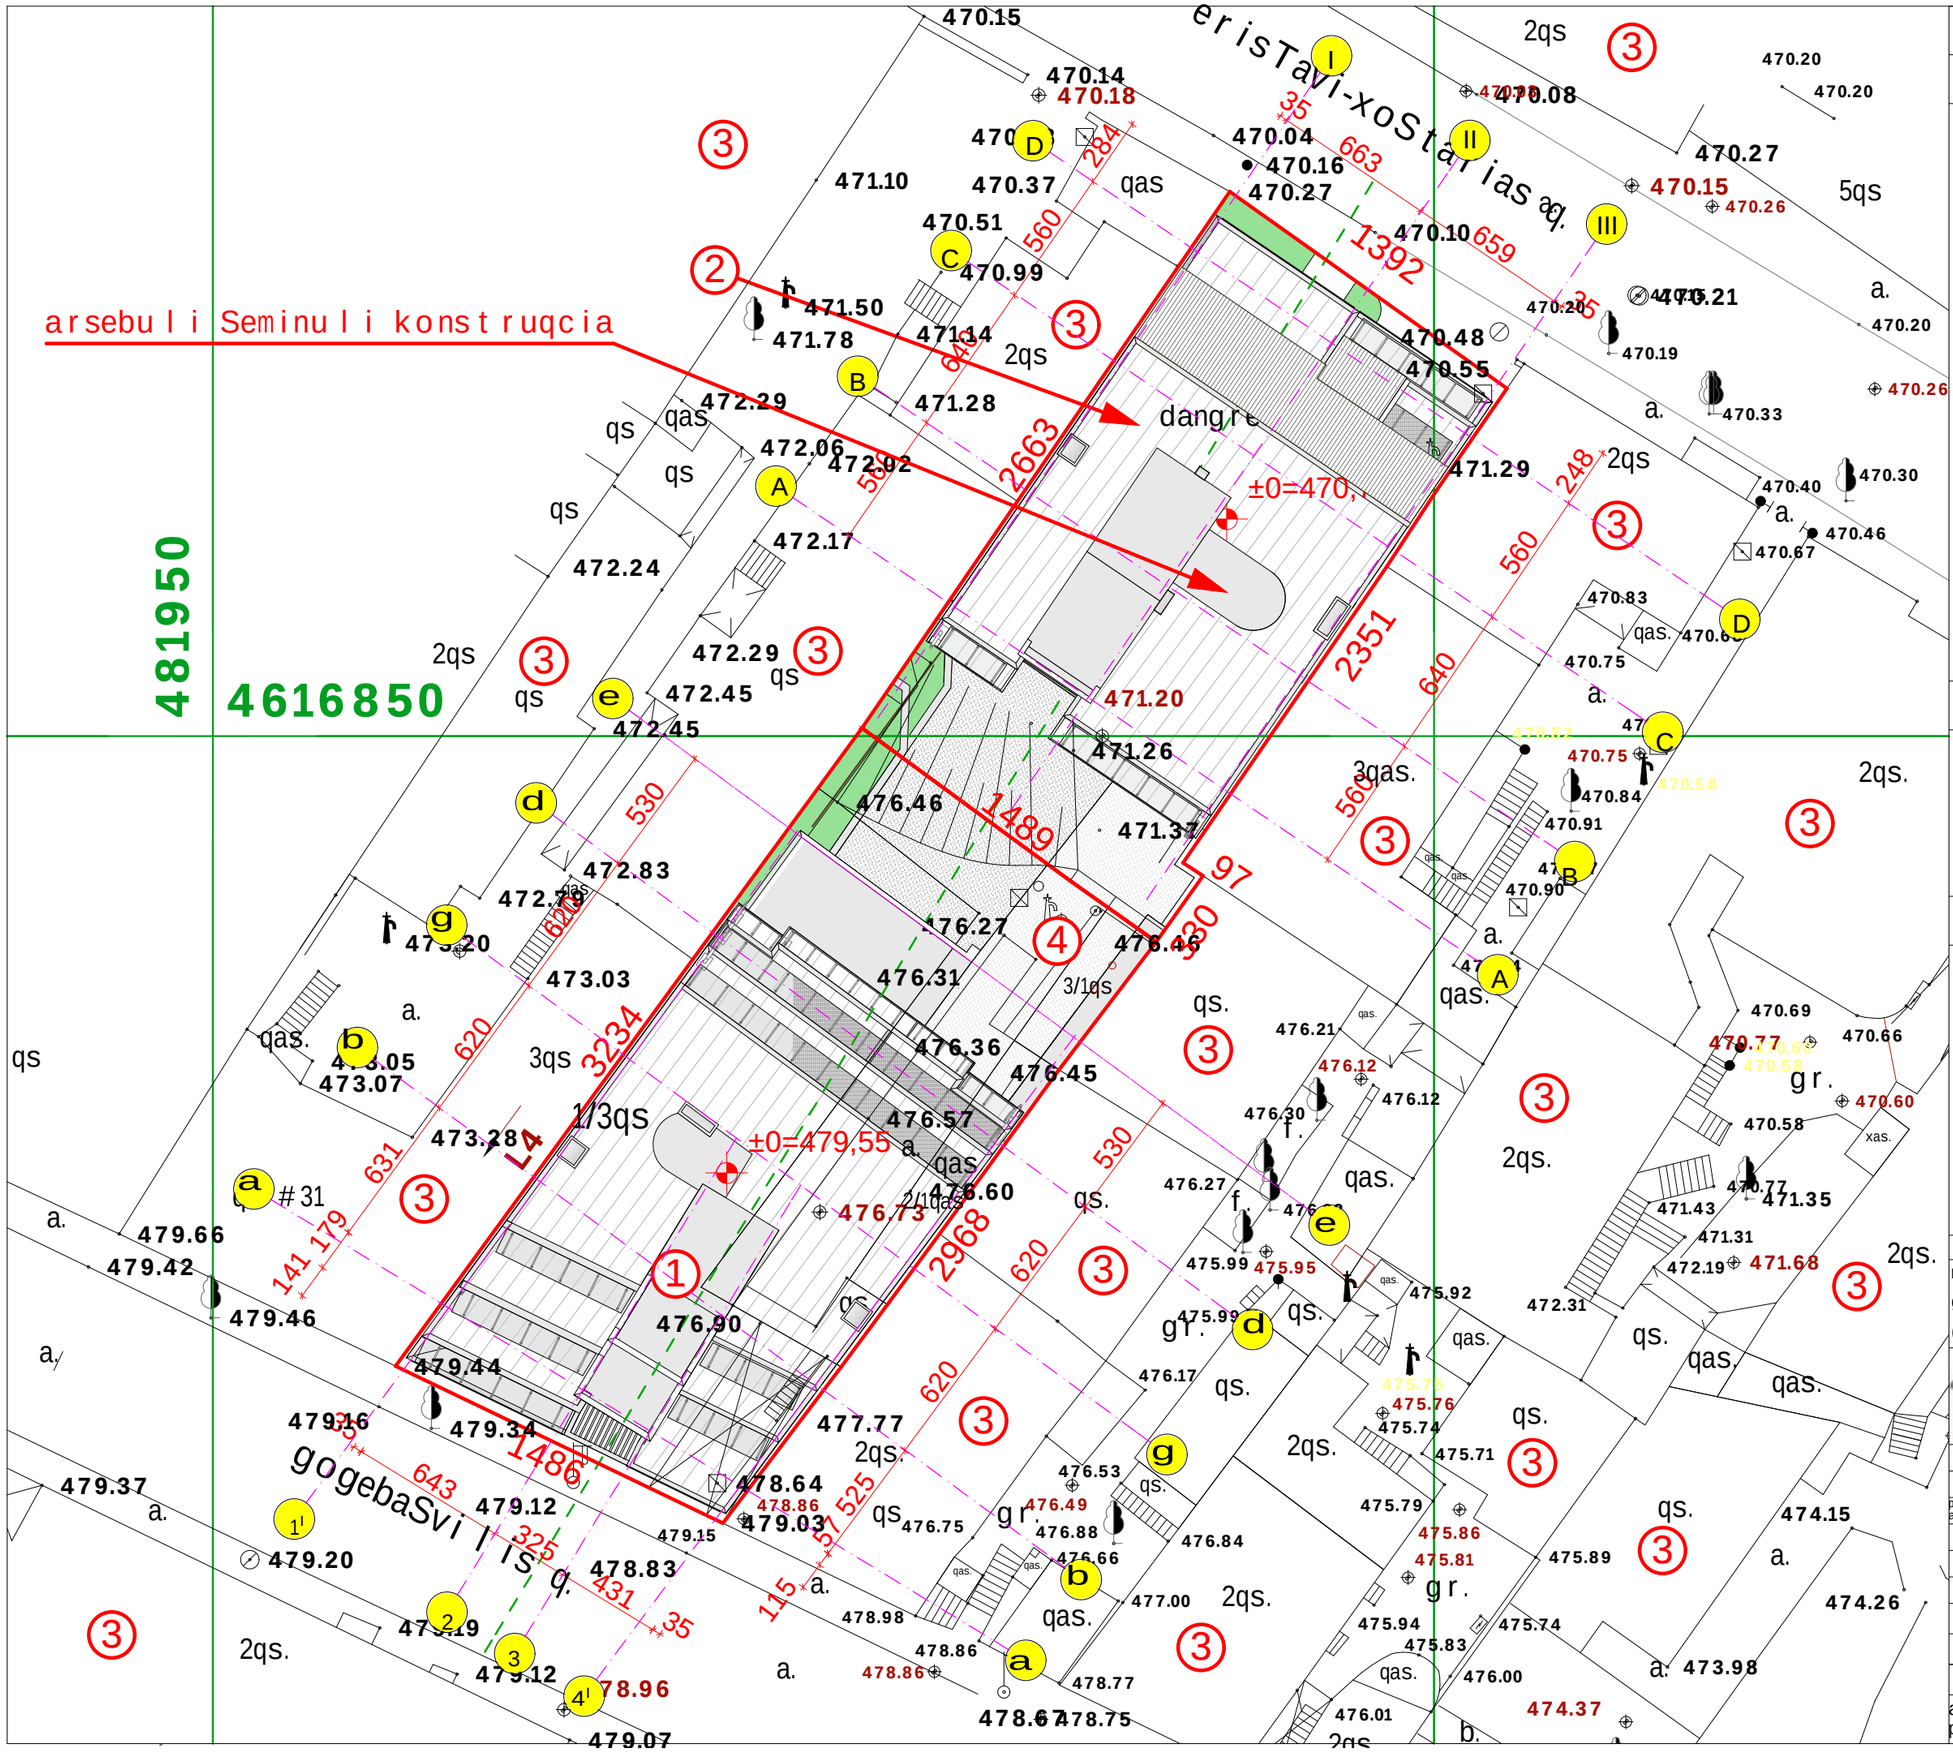

format A-3 | Tbilisi 2011 w. | dakveTa #

eqsplikacia:

1. gogebaSvilis q. #29
2. xoStarias q. #32
3. mimdebare 1-2-3 sarTuliani ganaSenianeba
4. pandusi

pirobiTi niSnebi:

Seni Svnebi:

proeqtis saxelwodeba

mravalbiniani sacxovrebeli Senobebi gogebaSvilis #29-sa da xoStarias #32-Si (proeqtis koreqtireba 2012)

Sps `binainvesti` | q. Tbilisi, gudiaSvilis #9

Tanamdeboba	gvari	xelmowera	TariRi
direqtori	n. jafariZe		
pr. mT. arqiteqtori	o. jafariZe		
proeqtis avtorebi	o. jafariZe		
	m. bolqvaZe		
daamuSava	o. jafariZe		
masStabi	1:250	gengegma (arsebuli)	
TariRi			
stadia		furclebi	furceli
arqiteqturuli proeqti		19	a-2

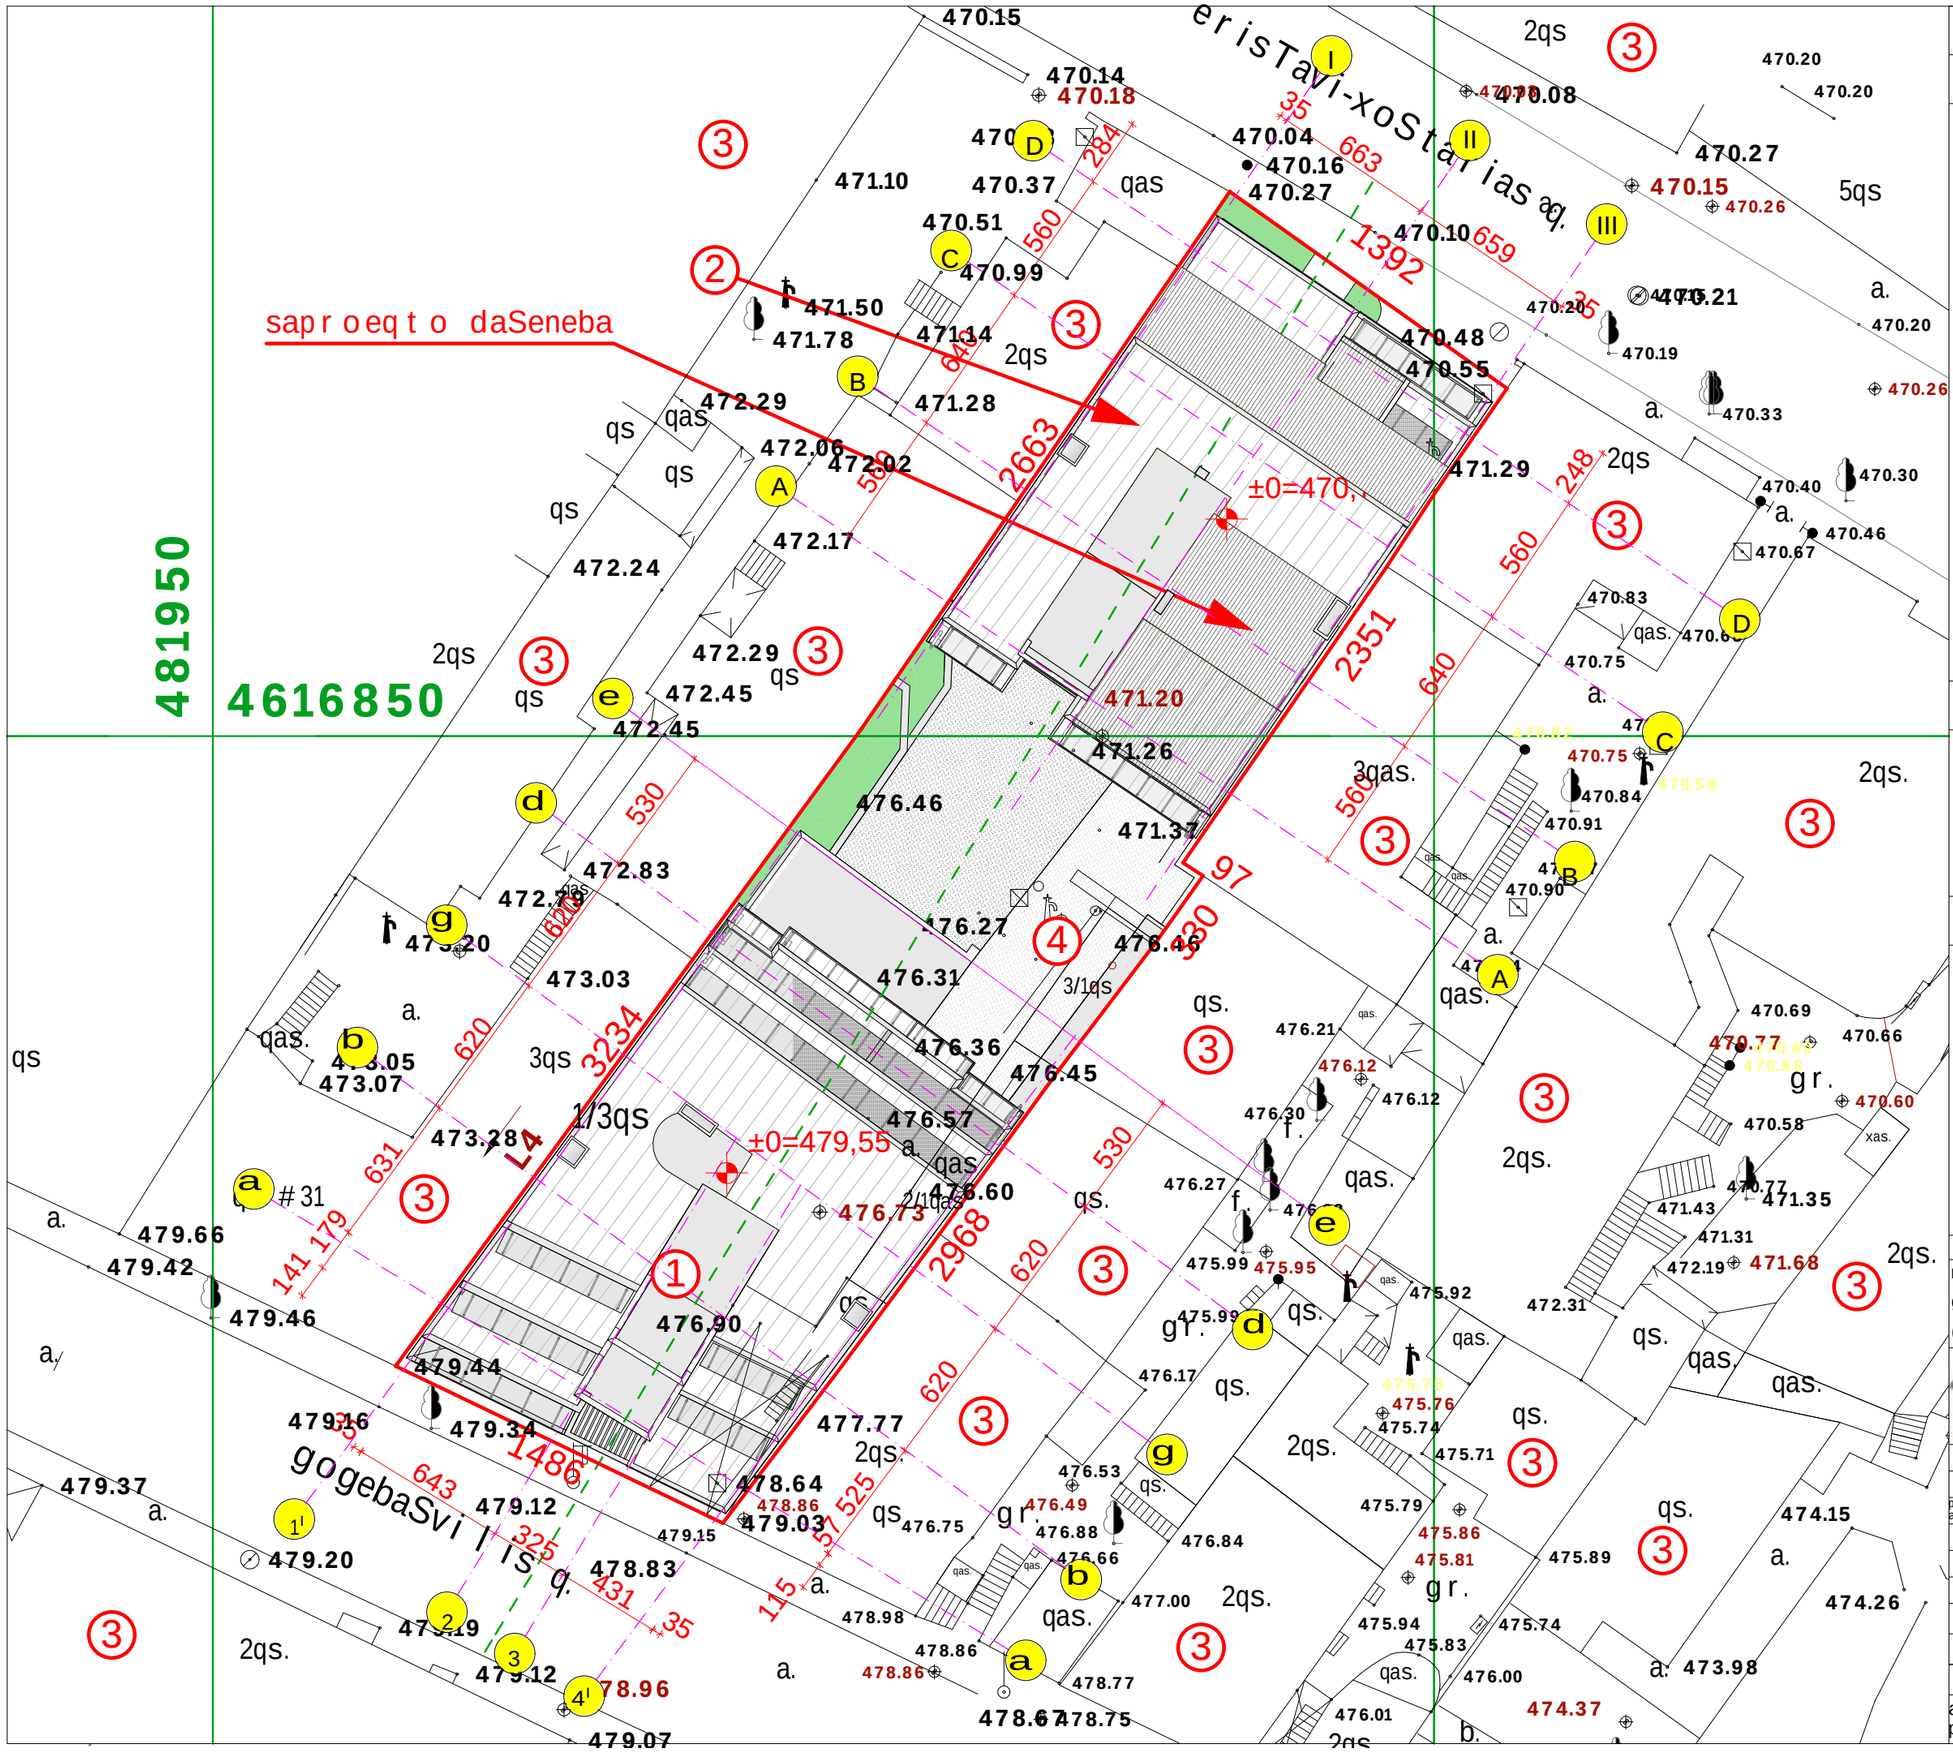

formati	A-3
	Tbilisi 2015 w.
	dakveTa #

eqsplikacia:

1. gogebaSvilis q. #29
2. xoStarias q. #32
3. mimdebare 1-2-3 sarTuliani ganaSenianeba
4. pandusi

pirobiTi niSnebi:

SeniSvnebi:

proeqtis saxelwodeba

mravalbiniani sacxovrebeli Senobebi gogebaSvilis #29-sa da xoStarias #32-Si (proeqtis koreqtireba 2012)

Sps `binainvesti`

q. Tbilisi, gudiaSvilis #9

Tanamdeboba	gvari	xelmowera	TariRi
direqtori	n. jafariZe		
pr. mT. arqiteqtori	o. jafariZe		
proeqtis avtorebi	o. jafariZe		
	m. bolqvaZe		
daamuSava	o. jafariZe		
masStabi	1:250	gengegma (saproeqto)	
TariRi			
stadia		furclebi	furceli
arqiteqturuli proeqti		19	a-2