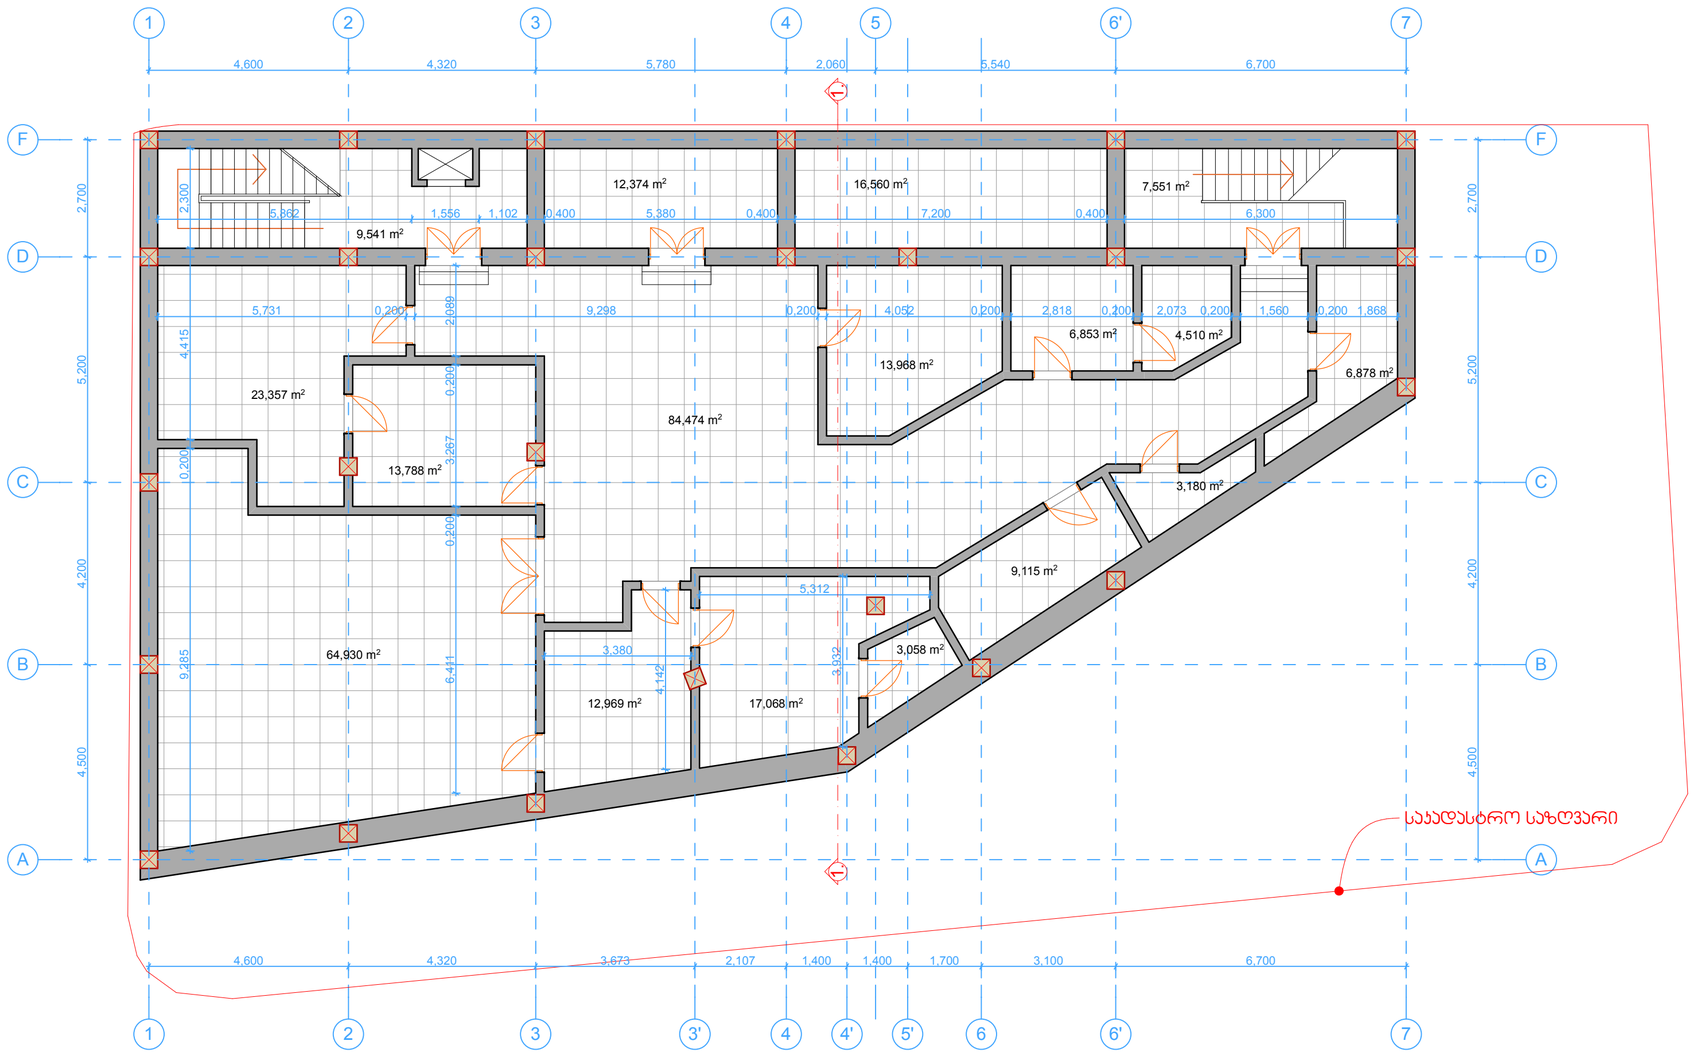

1

1

2

2

3

3

4

4 5'

6'

6'

7

3' 4' 7

5

6

F F

D D

C C

B B

A A

5,862 1,556 1,102 0,400 5,380 0,400 7,200 0,400 6,300

9,285 0,200 4,415 2,300

5,731 0,200 9,298 0,200 4,052 0,200 2,818 0,200 2,073 0,200 1,560 0,200 1,868 6,411 0,200 3,267 0,200 2,089

3,380

4,142

5,312

3,932

4,600 4,320 5,780 2,060 5,540 6,700

4,500 4,200 5,200 2,700

4,500 4,200 5,200 2,700

4,600 4,320 3,673 2,107 1,400 1,400 1,700 3,100 6,700

64,930 m2

13,788 m2

23,357 m2 84,474 m2

12,969 m2

9,115 m2

3,180 m2

6,878 m2 13,968 m2 6,853 m2 4,510 m2

9,541 m2

12,374 m2 16,560 m2 7,551 m2

17,068 m2

3,058 m2

საკადასტრო საზღვარი 1. 1.
მის: ქ.თბილისი, აკაკი ბელიაშვილის ქუჩა #36

m 1:100

ხელმოწერა გვარი

ფურცელი # სულ.

საპრ. ხელმძღვანელი
პროექტის მთ.არქ.

თანამდებობა

არსებული 0 სართულის
(ანაზომი)

A2
კომპ.შეასრულება

ა.ჩხაიძე
გ.დათიაშვილი

ა.ჩხაიძე

ფურცელის ზომა შ.პ.ს. "სტუდია 9"

არსებული 0 სართულის (ანაზომი) - 4.10 ნიშნულზე

რესტორან "ბაბილო"-ს პროექტი

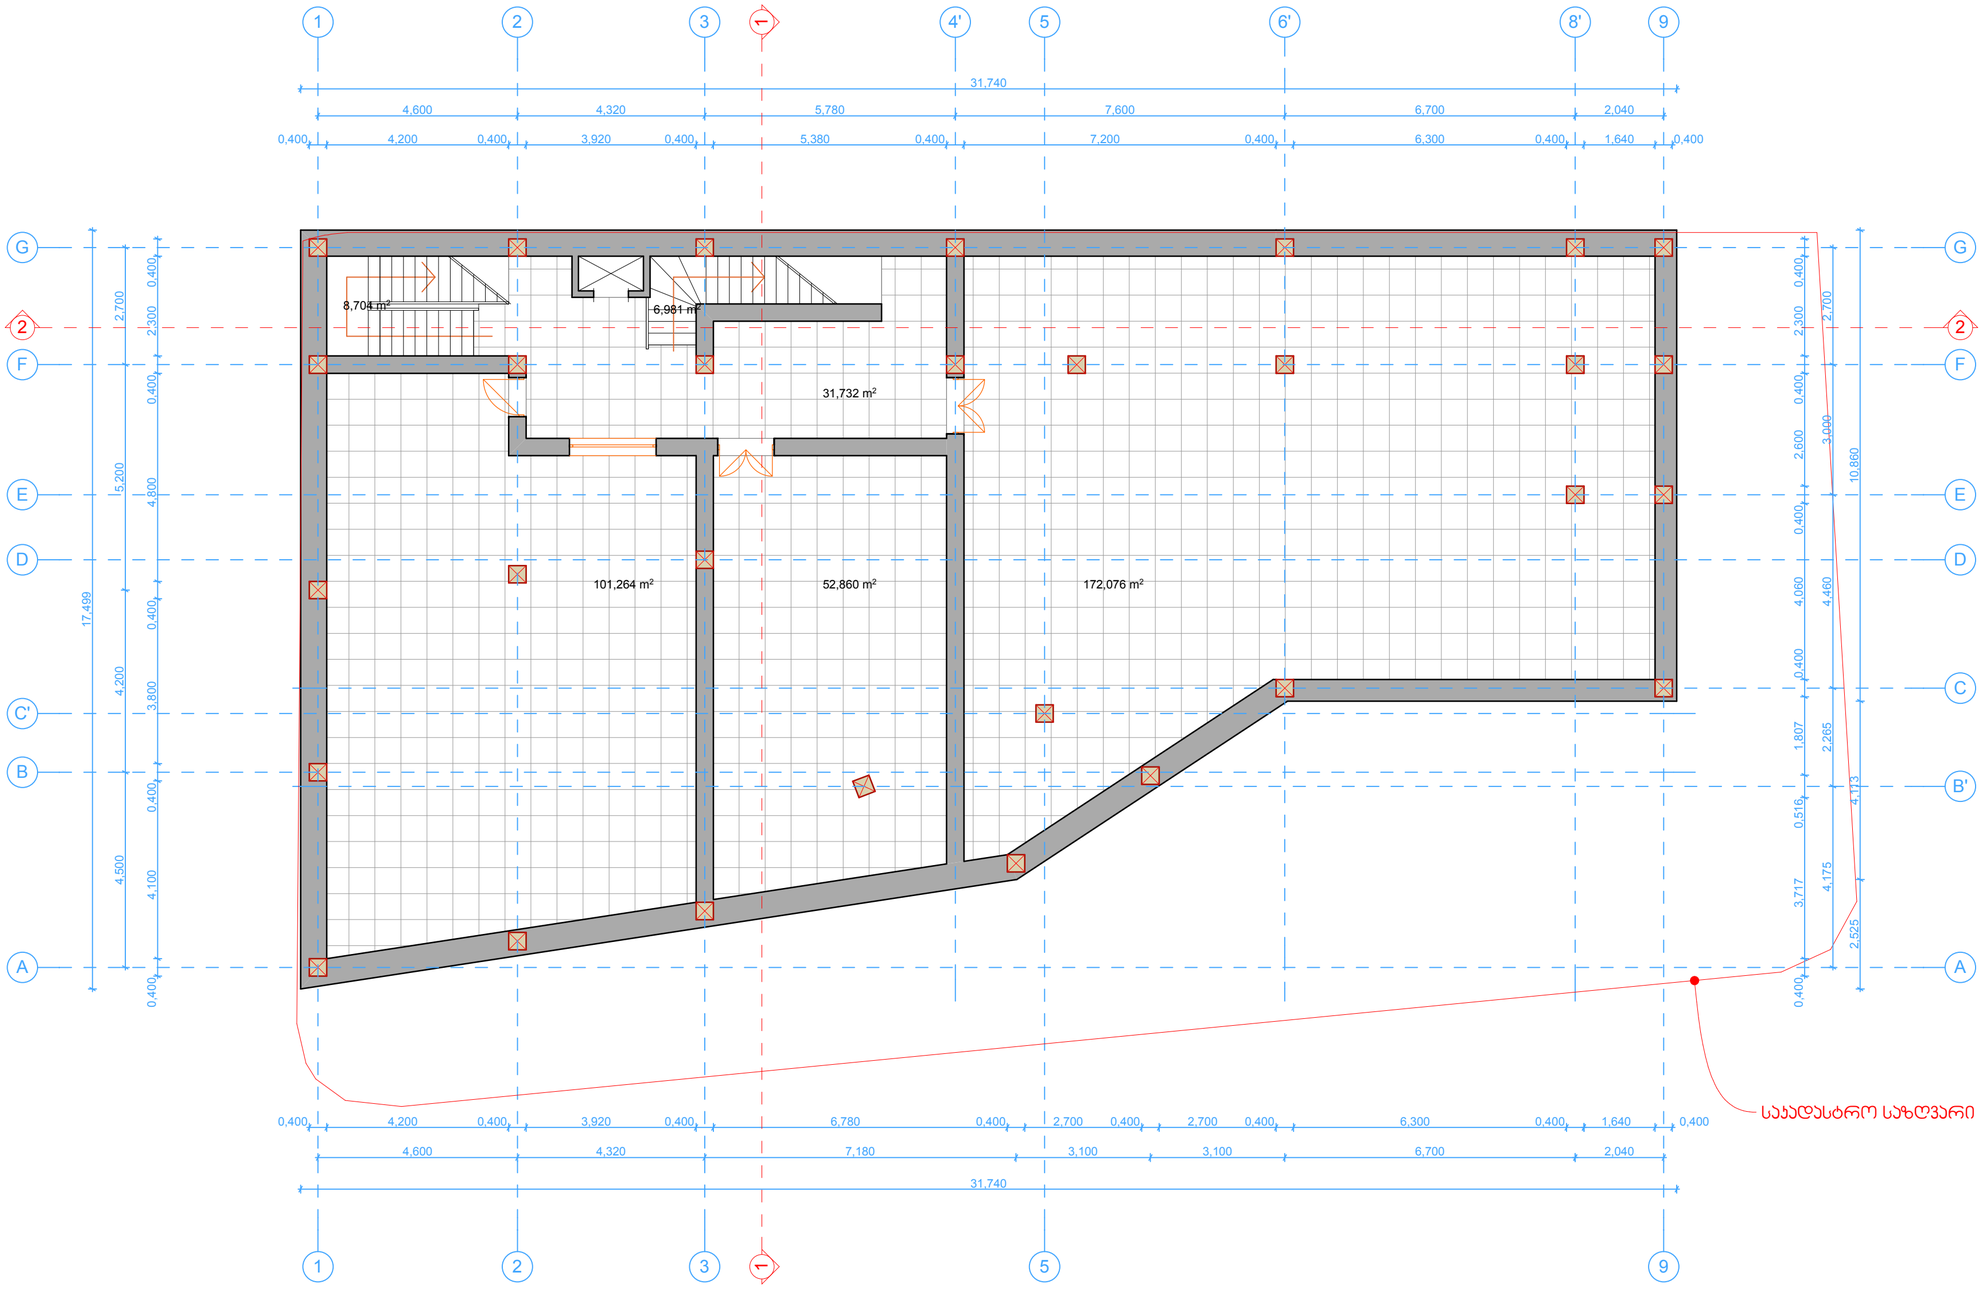

1

1

2

2

3

3

5

5

9

9

4' 6' 8'

G G

F F

E E

D D

C

B

A A

B'

C'

0,400 4,200 0,400 3,920 0,400 5,380 0,400 7,200 0,400 6,300

4,600 4,320 5,780 7,600 6,700

31,740

0,400 4,100 0,400 3,800 0,400 4,800 0,400 2,300 0,400

4,500 4,200 5,200 2,700

17,499

0,400 4,200 0,400 3,920 0,400 6,780 0,400 2,700 0,400 2,700 0,400 6,300 0,400

4,600 4,320 7,180 3,100 3,100 6,700

0,400 3,717 0,516 1,807 0,400 4,060 0,400 2,600 0,400 2,300 0,400

4,175 2,265 4,460 3,000 2,700

2,525 4,113 10,860

2,040

0,400 1,640 0,400

2,040

1,640 0,400

31,740

101,264 m2 52,860 m2 172,076 m2

31,732 m2

8,704 m2 6,981 m2

საკადასტრო საზღვარი

1 1

2 2

მის: ქ.თბილისი, აკაკი ბელიაშვილის ქუჩა #36

m 1:100

რესტორან "ბაბილო"-ს პროექტი

ხელმოწერა გვარი

ფურცელი # სულ.

საპრ. ხელმძღვანელი
პროექტის მთ.არქ.

თანამდებობა

0 სართულის გეგმა

A2
კომპ.შეასრულება

ა.ჩხაიძე
გ.დათიაშვილი

ა.ჩხაიძე

ფურცელის ზომა შ.პ.ს. "სტუდია 9"

0 სართულის გეგმა - 4,10 ნიშნულზე

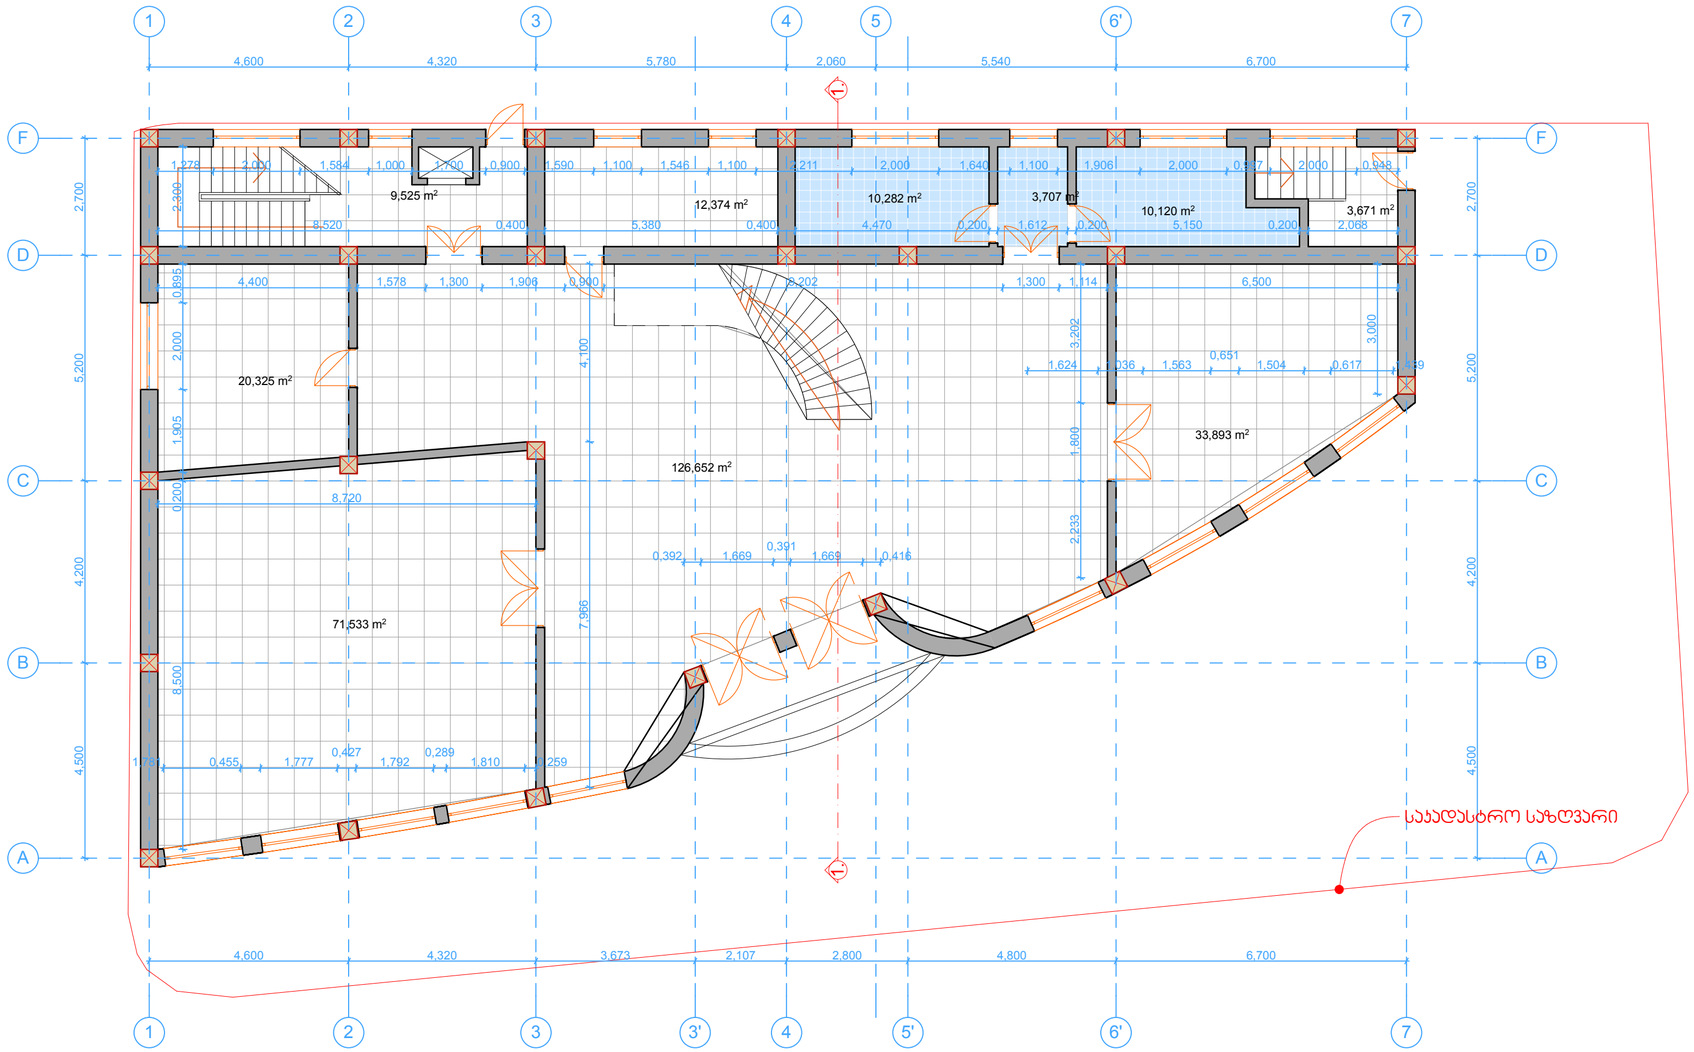

1

1

2

2

3

3

4

4 5'

6'

6'

7

3' 7

5

F F

D D

C C

B B

A A 2,300 8,500 0,200 1,905 2,000 0,895

4,400

8,720

8,520 0,400 5,380 0,400 4,470 0,200 1,612 0,200 5,150 0,200 2,068

1,781 0,455 1,777

0,427
1,792

0,289
1,810 0,259

7,966 4,100

2,233 1,800 3,202

6,500

3,000

1,278 2,000 1,584 1,000 1,700 0,900 1,590 1,100 1,546 1,100 2,211 2,000 1,640 1,100 1,906 2,000 0,997 2,000 0,948

1,624 1,036 1,563

0,651
1,504 0,617 1,439

1,578 1,300 1,906 0,900 9,202 1,300 1,114

0,392 1,669

0,391
1,669 0,416

4,600 4,320 5,780 2,060 5,540 6,700

4,500 4,200 5,200 2,700

4,600 4,320 3,673 2,107 2,800 4,800 6,700

4,500 4,200 5,200 2,700

20,325 m2

9,525 m2 12,374 m2 10,282 m2 3,707 m2 10,120 m2 3,671 m2

33,893 m2

71,533 m2

126,652 m2

საკადასტრო საზღვარი 1. 1.
მის: ქ.თბილისი, აკაკი ბელიაშვილის ქუჩა #36

m 1:100

ხელმოწერა გვარი

ფურცელი # სულ.

საპრ. ხელმძღვანელი
პროექტის მთ.არქ.

თანამდებობა

არსებული I სართულის

(ანაზომი)

A2
კომპ.შეასრულება

ა.ჩხაიძე

გ.დათიაშვილი

ა.ჩხაიძე

ფურცელის ზომა შ.პ.ს. "სტუდია 9"

არსებული I სართულის (ანაზომი) 0.00 ნიშნულზე

რესტორან "ბაბილო"-ს პროექტი

+-

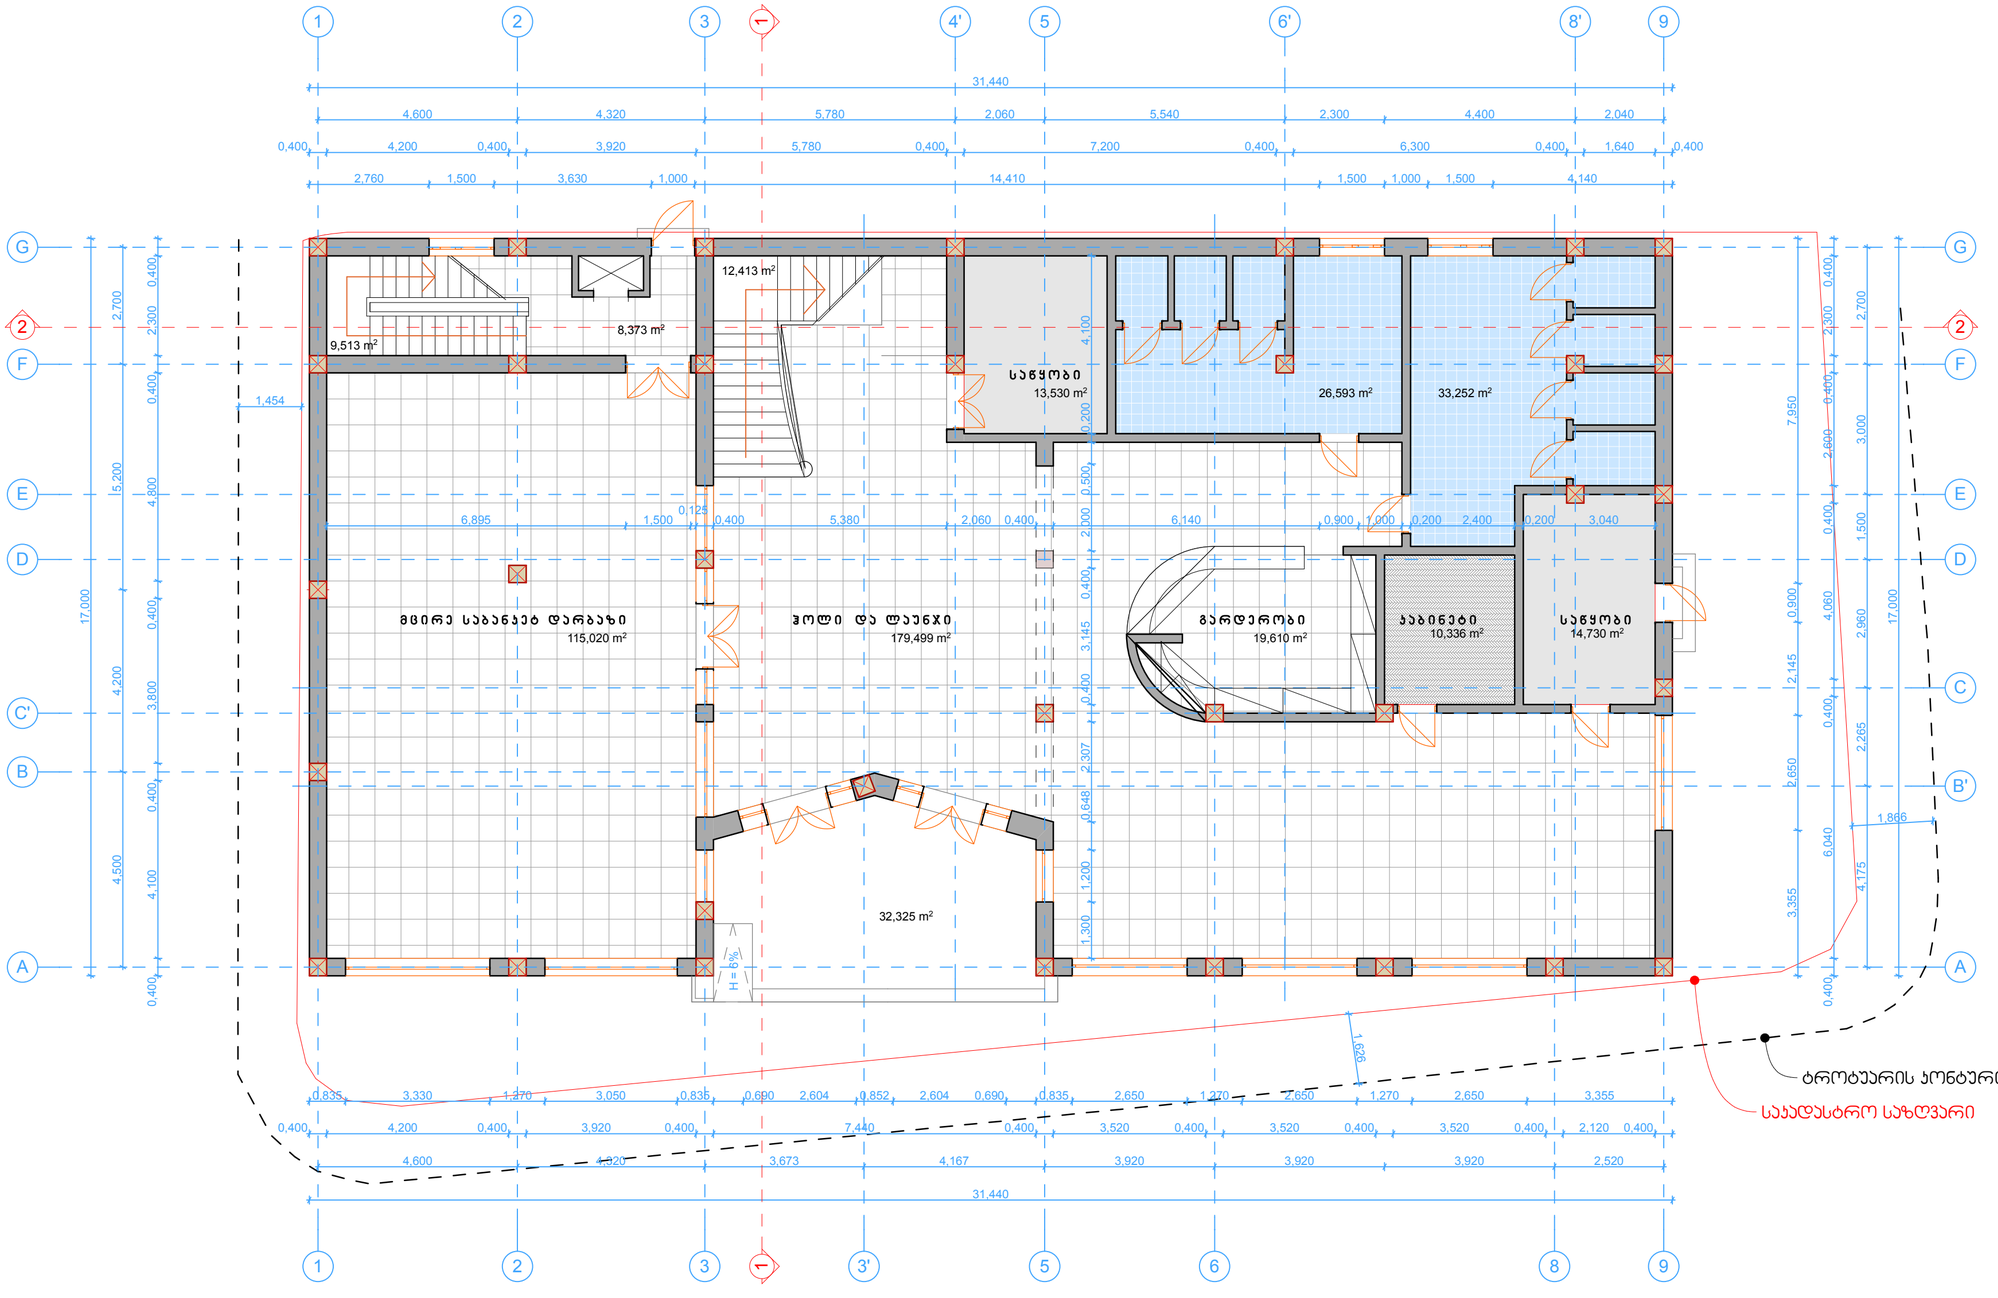

1

1

2

2

3

3

5

5 6 8

9

9

4' 6' 8'

G G

F F

E E

D D

C

B

A A

3'

B'

C' 4,500 4,200 5,200 2,700 17,000

4,600 4,320 3,673 4,167 3,920 3,920 3,920 2,520

31,440

4,600 4,320 5,780 2,060 5,540 2,300 4,400 2,040

4,175 2,265 2,960 1,500 3,000 2,700

0,400 4,200 0,400 3,920 0,400 7,440 0,400 3,520 0,400 3,520 0,400 3,520 0,400 2,120 0,400

0,835 3,330 1,270 3,050 0,835 0,690 2,604 0,852 2,604 0,690 0,835 2,650 1,270 2,650 1,270 2,650 3,355

17,000

0,400 6,040 0,400 4,060 0,400 2,600 0,400 2,300 0,400

3,355 2,650 2,145 0,900 7,950

31,440

0,400 4,200 0,400 3,920 5,780 0,400 7,200 0,400 6,300 0,400 1,640 0,400

2,760 1,500 3,630 1,000 14,410 1,500 1,000 1,500 4,140

0,400 4,100 0,400 3,800 0,400 4,800 0,400 2,300 0,400

6,895 1,500

0,125

0,400 5,380 2,060 0,400 6,140 0,900 1,000 0,200 2,400 0,200 3,040 1,300 1,200 0,648 2,307 0,400 3,145 0,400 2,000 0,500 0,200 4,100

1,454

1,626

1,866

1 1

2 8,373 m2 2

115,020 m2 179,499 m2 19,610 m2 10,336 m2 14,730 m2

13,530 m2 26,593 m2 33,252 m2

32,325 m2

12,413 m2

9,513 m2

საკადასტრო საზღვარი

ტროტუარის კონტური

m c i r e s a b a n k e t d a r b a z i h o l i d a l a u n j i g a r d e r o b i k a b i n e t i s a w y o b i

s a w y o b i H = 6%
მის: ქ.თბილისი, აკაკი ბელიაშვილის ქუჩა #36

m 1:100

რესტორან "ბაბილო"-ს პროექტი

ხელმოწერა გვარი

ფურცელი # სულ.

საპრ. ხელმძღვანელი
პროექტის მთ.არქ.

თანამდებობა

I სართულის გეგმა

A2
კომპ.შეასრულება

ა.ჩხაიძე
გ.დათიაშვილი

ა.ჩხაიძე

ფურცელის ზომა შ.პ.ს. "სტუდია 9"

I სართულის გეგმა + - 0.00 ნიშნულზე

არსებული II სართულის (ანაზომი) 5.00 ნიშნულზე

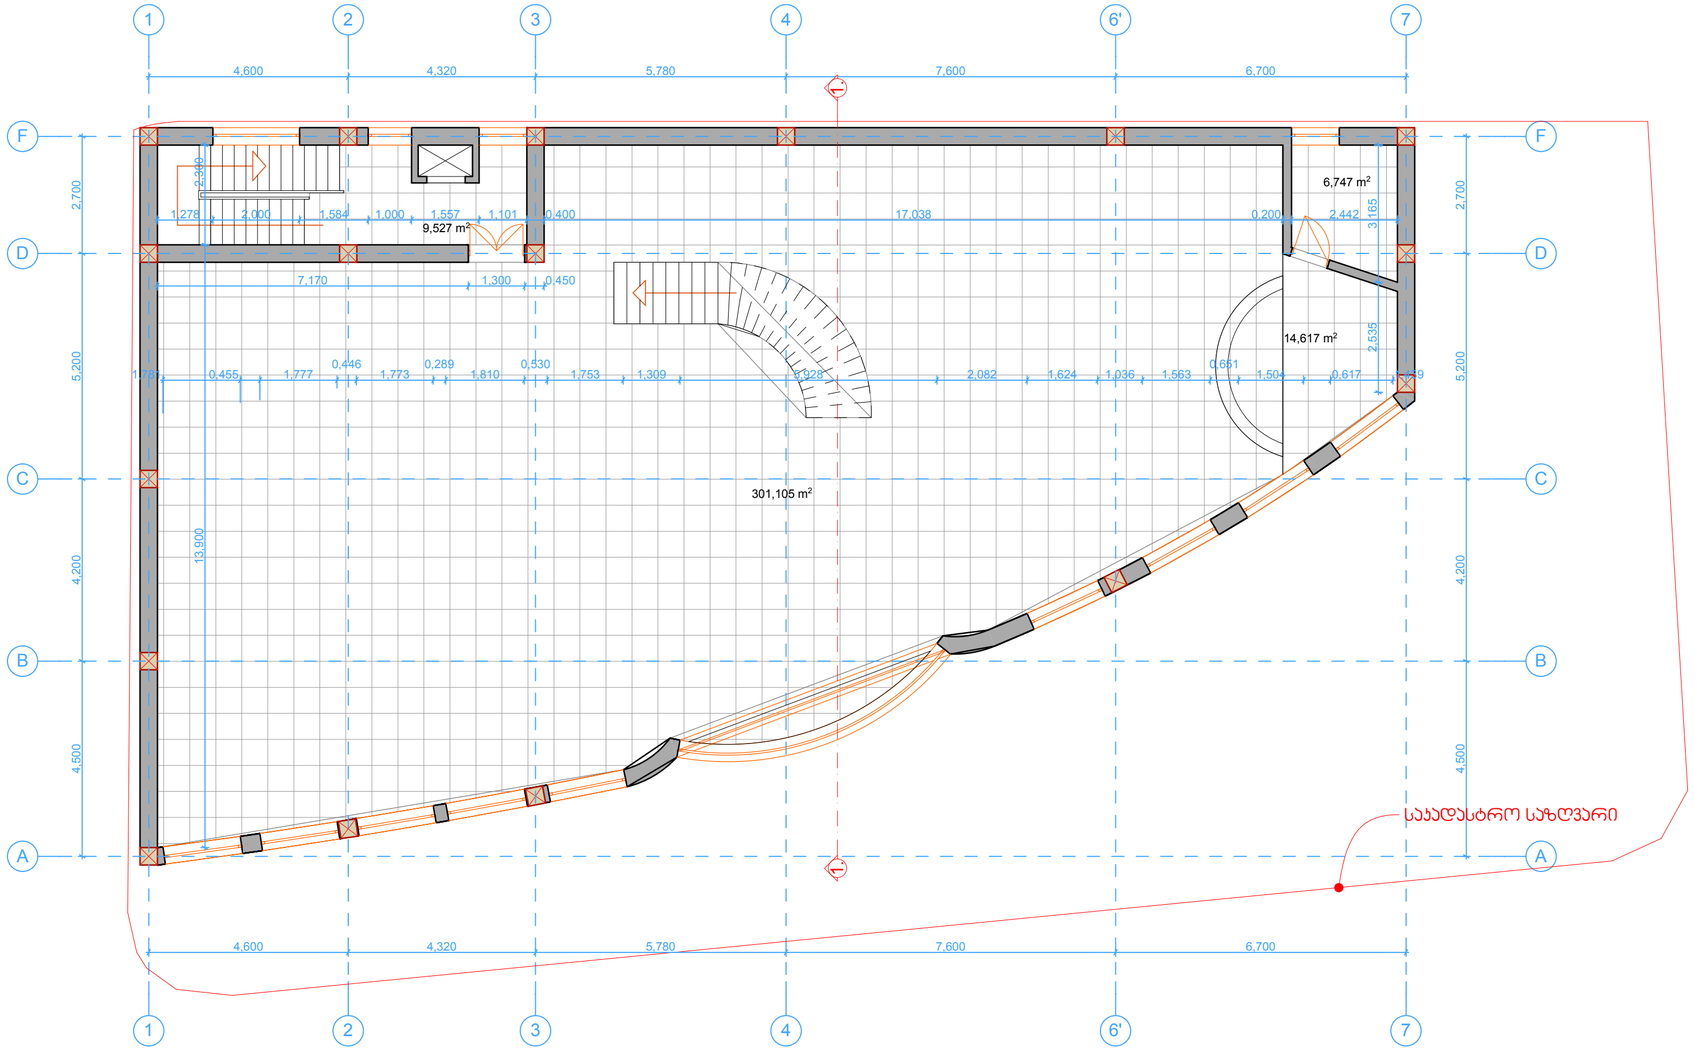

შ.პ.ს. "სტუდიო 9"	მის: ქ.თბილისი, აპაკი ბელიაშვილის ქუჩა №36			ფურცელი №	ხარ.	ფურცლის ზომა
Studio9 Architectural Design	თანამდებობა	ხელმოწერა	გვარი	რესტორანი "ბაბილო"-ს პროექტი			
	ს.პ.პ. ხელმძღვანელი		ა.ჩხაიძე			
	პროექტის მთ.არქ.		ა.ჩხაიძე	არსებული II სართულის (ანაზომი)		A2
	კონც.შესასრულებელი		გ.ჯათიაშვილი		მ 1:100	








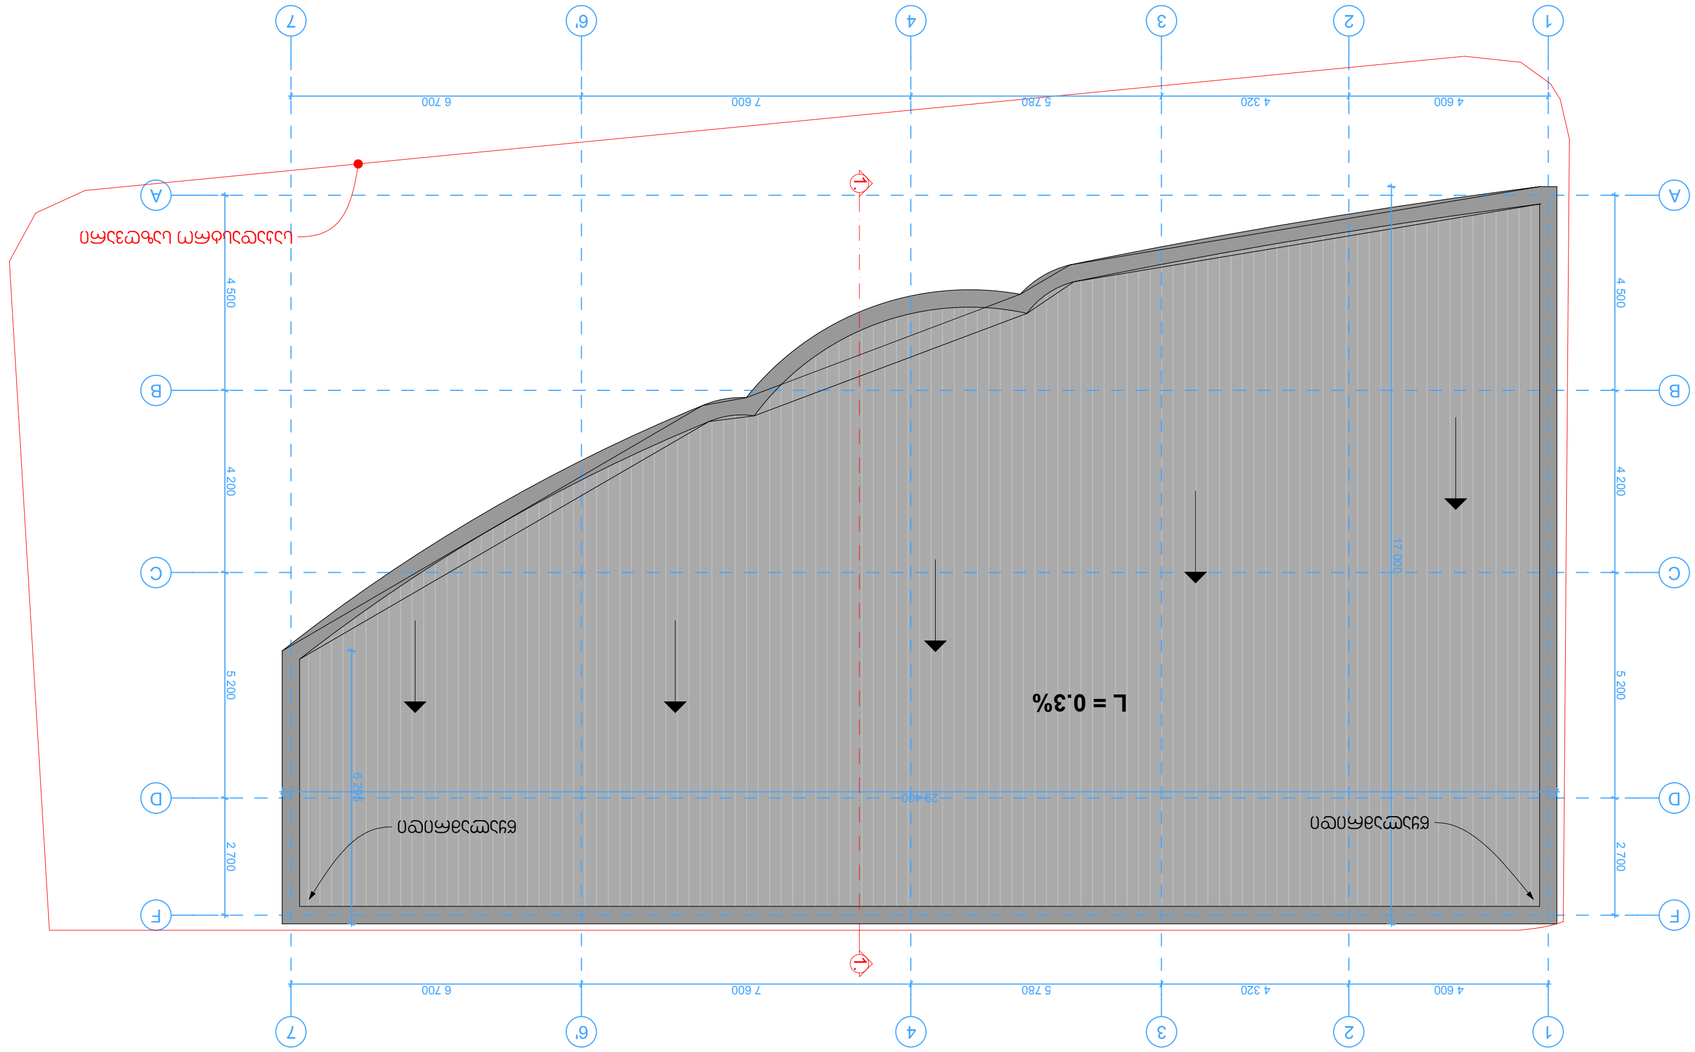

1

1

2

2

3

3

4

4

6'

6'

7

7

F F

D D

C C

B B

A A

29 400 17 000 6 295
4 600 4 320 5 780 7 600 6 700 4 500 4 200 5 200 2 700

4 600 4 320 5 780 7 600 6 700 4 500 4 200 5 200 2 700 1. 1.

წყალამრიდი წყალამრიდი

საკადასტრო საზღვარი

L = 0.3%

მის: ქ.თბილისი, აკაკი ბელიაშვილის ქუჩა #36

m 1:100

ხელმოწერა გვარი

ფურცელი # სულ.

საპრ. ხელმძღვანელი
პროექტის მთ.არქ.

თანამდებობა

არსებული სახურავის geggma
(ანაზომი)

A2
კომპ.შეასრულება

ა.ჩხაიძე
გ.დათიაშვილი

ა.ჩხაიძე

ფურცელის ზომა შ.პ.ს. "სტუდია 9"

არსებული სახურავის გეგმა

რესტორან "ბაბილო"-ს პროექტი

სახურავის გეგმა +12.00 ნიშნულზე

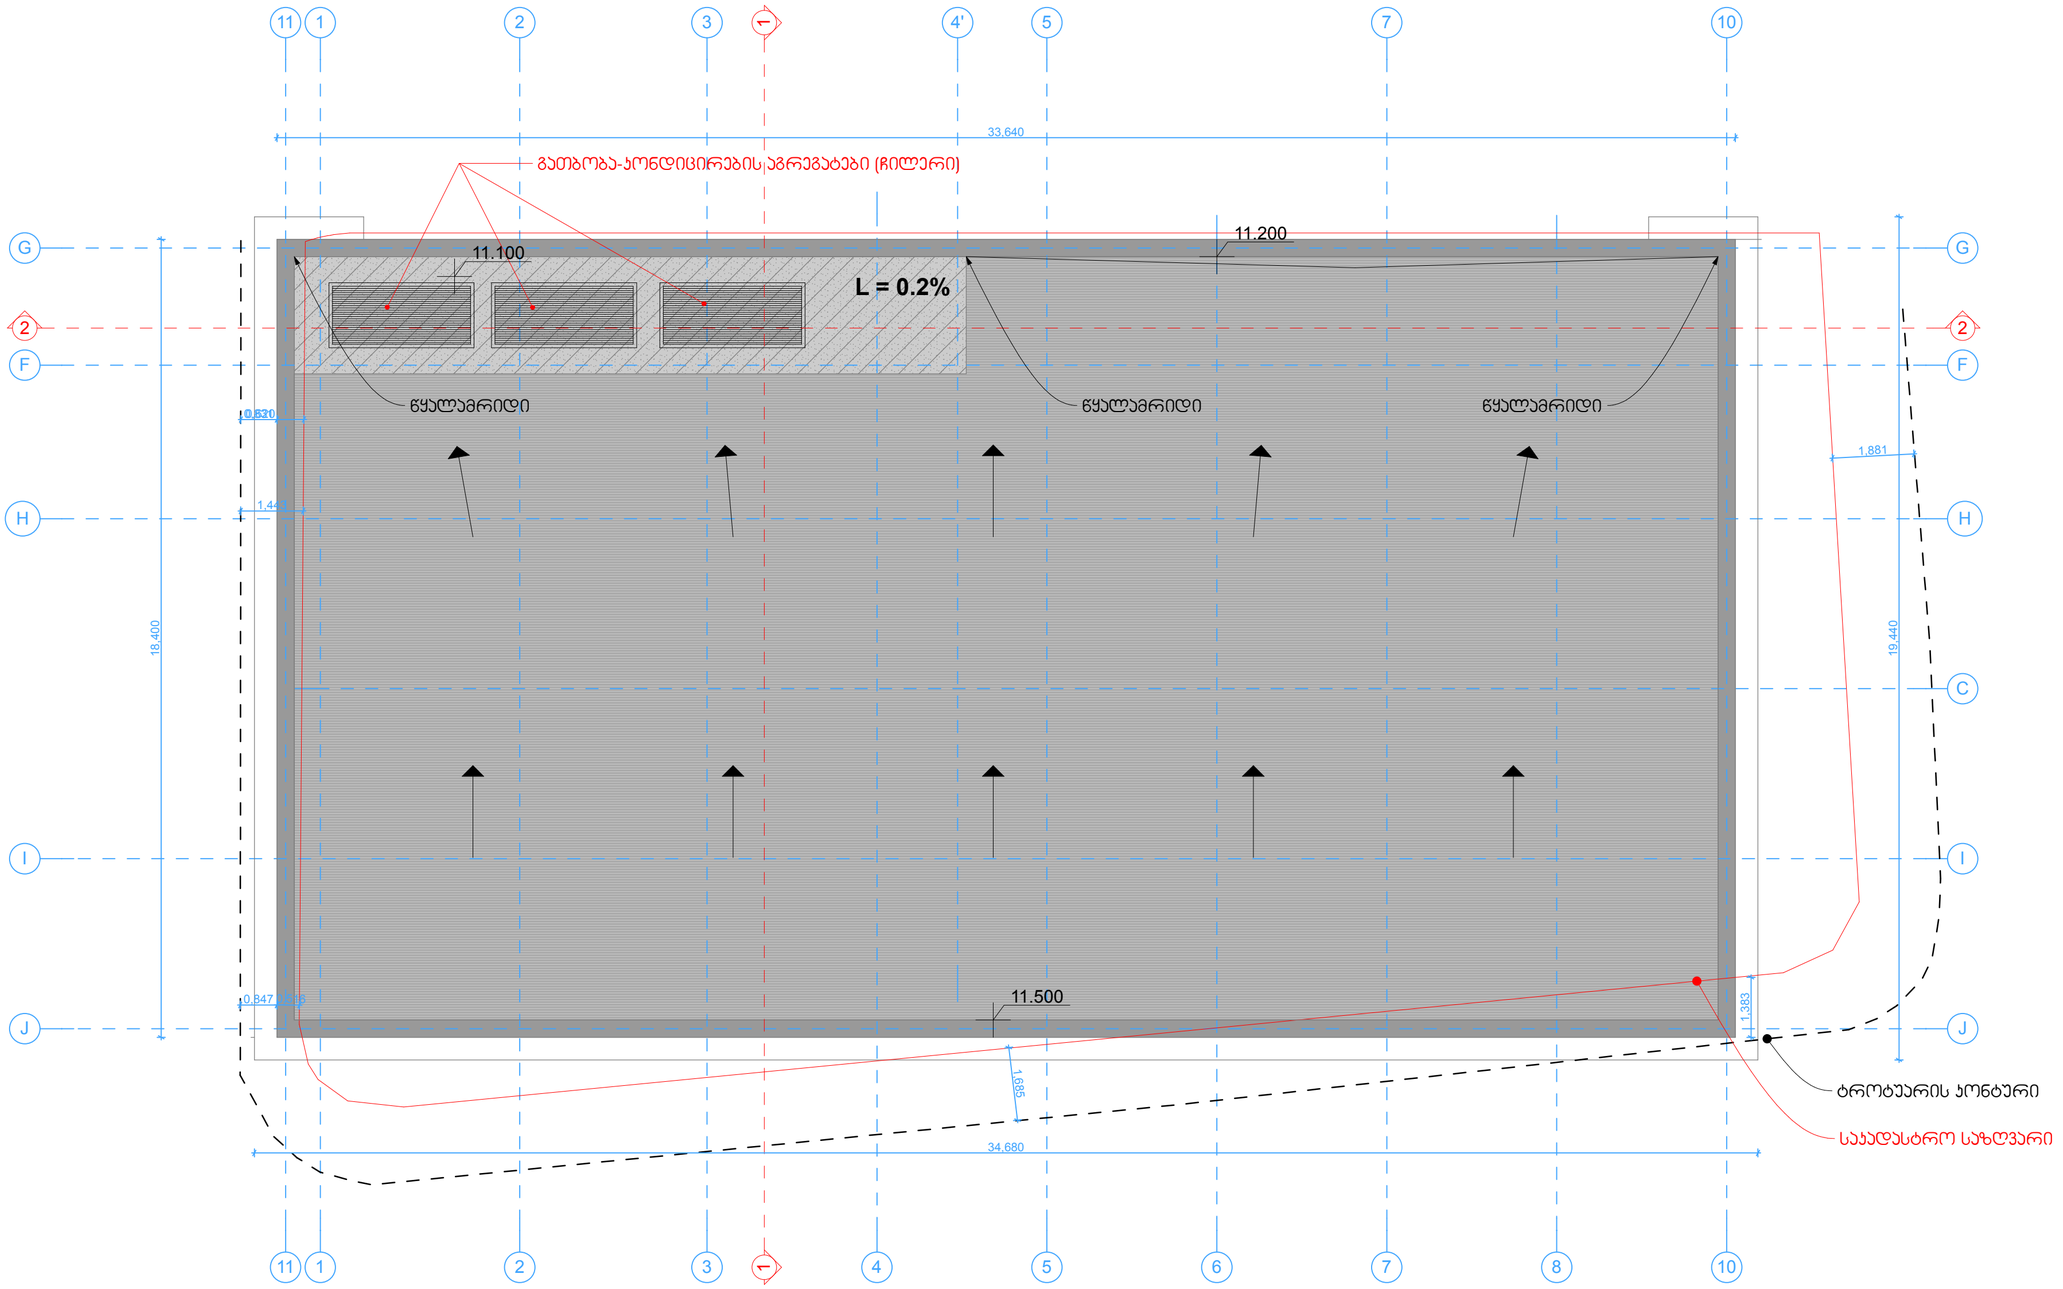

შ.პ.ს. "სტუდია 9"	მის: ქ.თბილისი, აპაკი ბელიაშვილის ქუჩა №36				ფურცელი №	ს.ფ.	ფურცლის ზომა
Studio9 Architectural Design	თანამდებობა	ხელმოწერა	გვარი	რესტორან "ბაბილო"-ს პროექტი			A2
	ს.პ.პ. ხელმძღვანელი		აჩხაიძე				
	პროექტის მთ.არქ.		აჩხაიძე	სახურავის გეგმა	მ 1:100		
	კონტ.შესრულებელი		გ.ჯათიაშვილი				