საქართველოს იუსტიციის სამინისტრო
საჯარო რეესტრის ეროვნული სააგენტო

საკადასტრო გეგმა

მიწის ნაკვეთის საკადასტრო კოდი: *01.13.02.009.026*
განცხადების რეგისტრაციის ნომერი 882013166676
მიწის ნაკვეთის ფართობი: *184* კვ.მ.
დანიშნულება: *არასასოფლო-სამეურნეო*
მომზადების თარიღი 17.04.13

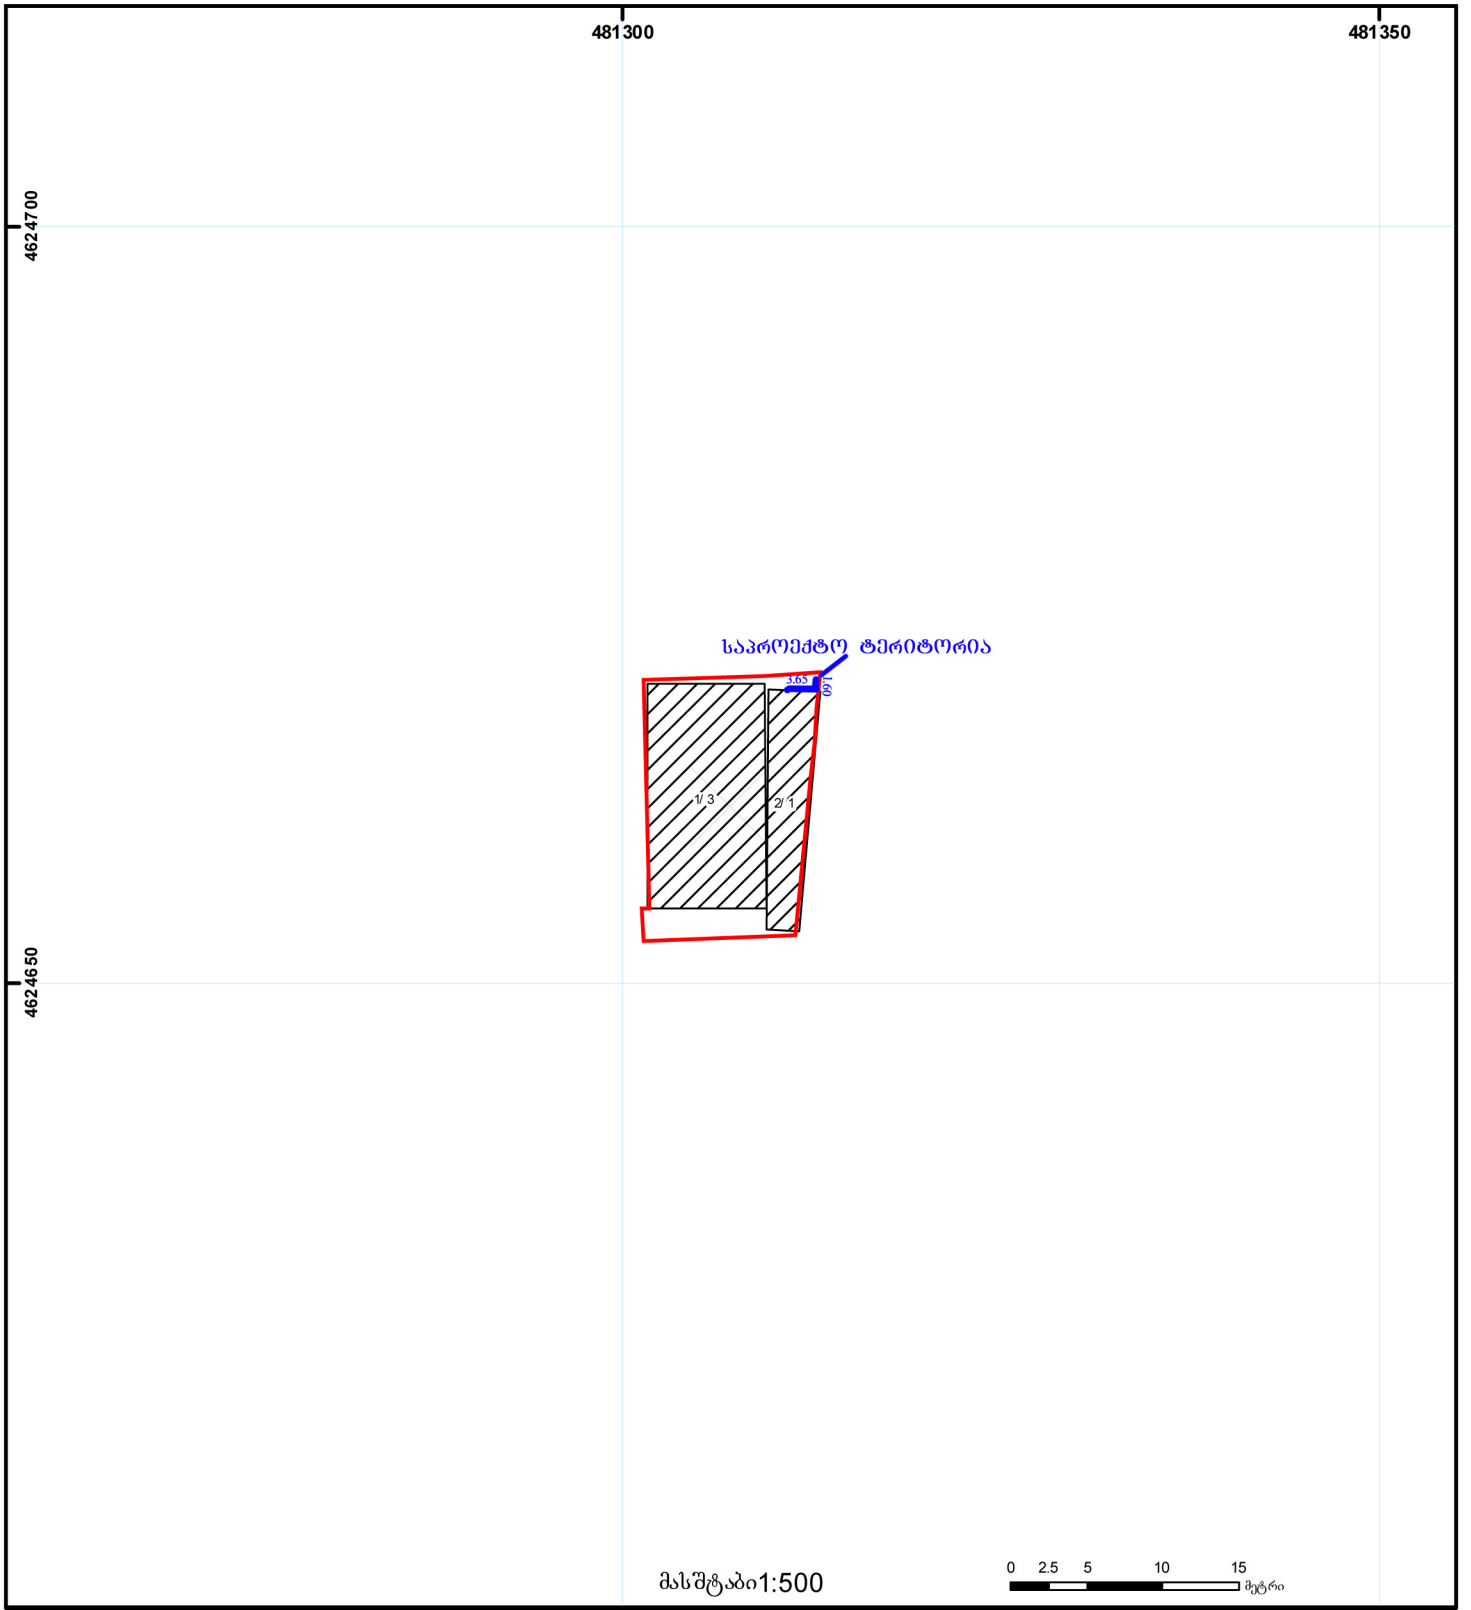

01/2 შენობა-ნაგებობა, პირობითი ნომერი/სართულიანობა
ვალდებულება
ხაზობრივი ნაგებობა
მიწის ნაკვეთის საკადასტრო საზღვარი
მშენებარე ნაგებობა
მიწისქვეშა ნაგებობა
UTM (საერთაშორისო) სისტემის კოორდ.

საჯარო რეესტრის ეროვნული სააგენტო თბილისი 0102 წ. ნიკოლოზის/ნ. ჩხეიძის ქ. 2 ტელ.: (995 32) 91 04 27; ფაქსი: (995 32) 91 03 41
საჯარო რეესტრის ეროვნული სააგენტო თბილისი დ. აღმაშენებლის გამზ. 89/24 ტელ: (995 32) 94 13 65
www.napr.gov.ge


ᲬᲘᲗᲔᲚᲘ ᲐᲚᲣᲙᲝᲑᲝᲜᲓᲘ
3.65
0.99
0.60
ᲡᲐᲪᲮᲝᲑᲘ
ᲡᲐᲠᲔᲙᲚᲐᲛᲝ ᲐᲑᲠᲐ
0.50
3.00
ᲚᲐᲘᲗᲑᲝᲥᲡᲘ
1.60
0.29
0.39
ᲦᲘᲐ
OPEN
0.30
2.10
0.65
1.60
pepsi
PREMIUM BANANAS