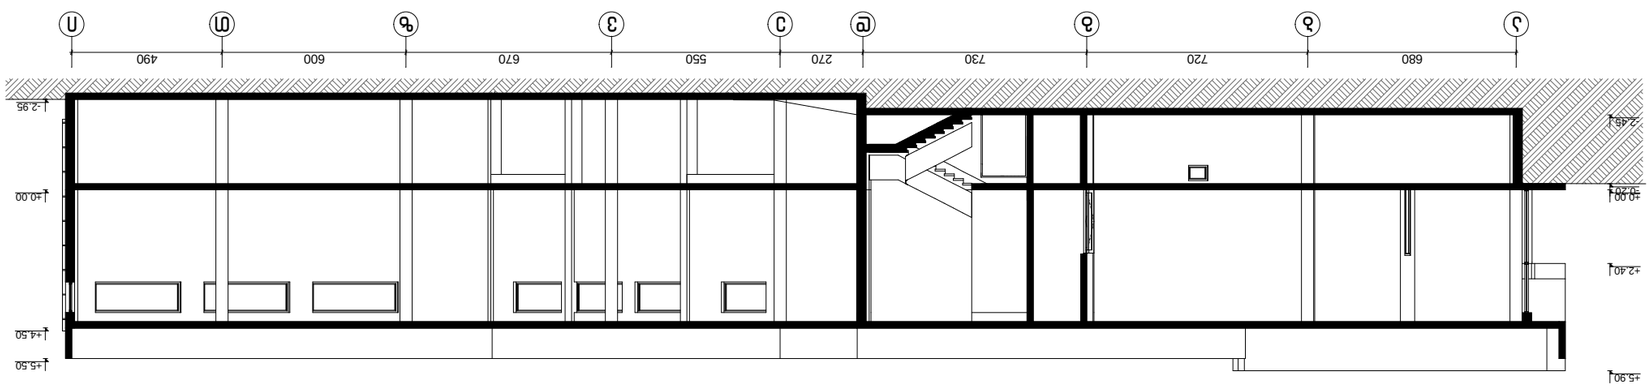

a b g d e v z T i

680 720 730 270 550 670 600 490

±0.00

-2.95

+4.50

+5.50 +5.90

+2.40

±0.00 -0.20

- 2.45

თ. მურვანიძე

03 4

შეამოწმა

ქ. თბილისში დიდუბე-ჩუღურეთის რაიონში დავით აღმაშენებლის ხეივანი, 1.6
კმ-ზე (სკ: 01.13.01.016.057) სავაჭრო ობიექტის კორექტირებული პროექტი

სტადია ფურცელი ფურცლები

1:100
თ. მურვანიძე

a

რ. ებრალიძე მასშტაბი თ. მურვანიძე

ზ. სილაგაძე
S.p.s.
`arqikolegiumi~

დირექტორი

პრ.მთ.არქ. რ. ებრალიძე

pr.mT.inJ.

შეასრულა

ავტორი ჭრილი "1-1"

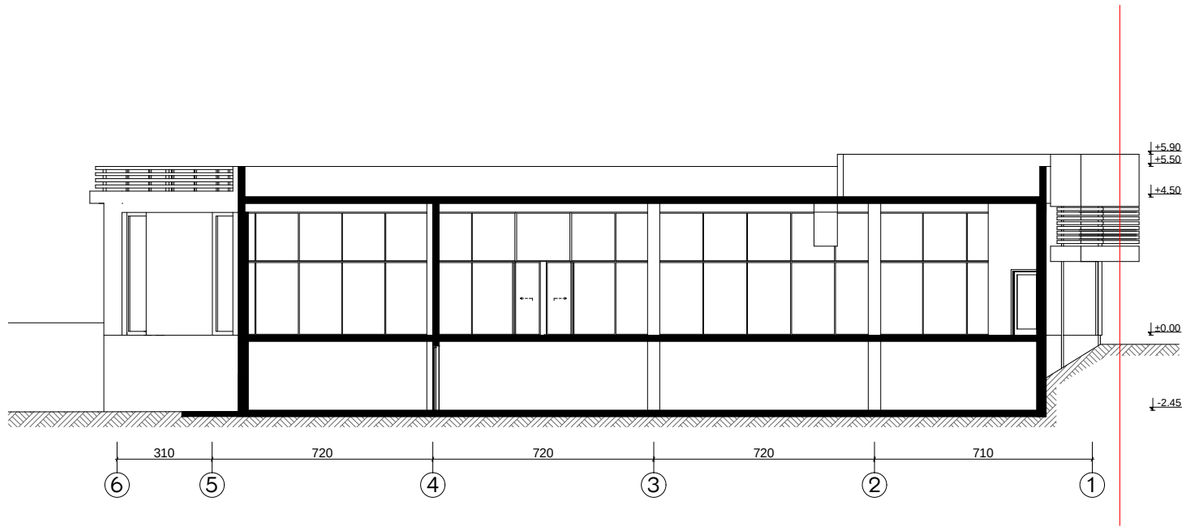

ქ. თბილისში დიდუბე-ჩუღურეთის რაიონში დავით აღმაშენებლის ხეივანი, 1.6 კმ-ზე (სკ: 01.13.01.016.057) სავაჭრო ობიექტის კორექტირებული პროექტი				სტადია	ფურცელი	ფურცლები
				ა	03	4
დირექტორი	თ. მურვანიძე					
პრ.მთ.არქ.	თ. მურვანიძე					
პრ.მთ.ინჟ.	ზ. სილაგაძე					
ავტორი	რ. ებრალიძე		ჭრილი "2-2"	მასშტაბი	შ.პ.ს. „არქიკოლეგიუმი"	
შეასრულა	რ. ებრალიძე			1:100		
შეამოწმა	თ. მურვანიძე					