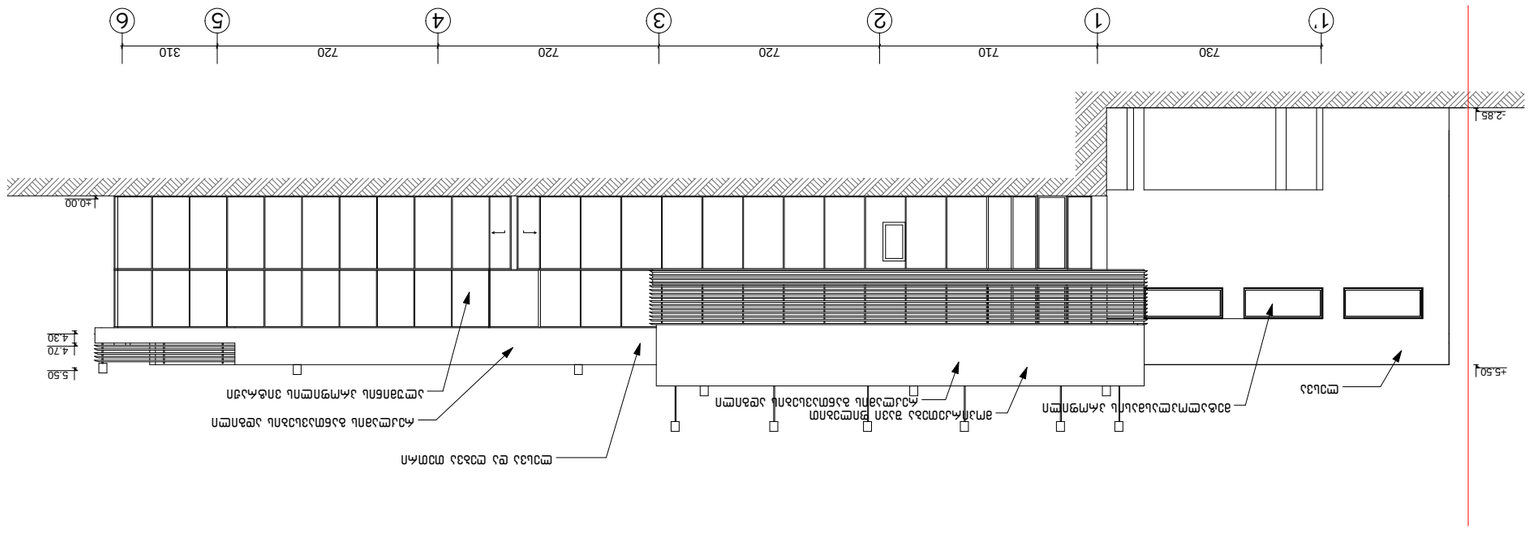
+5.50
+4.70
+4.30
±0.00
-2.85
730
710
720
720
720
310
1'
1
2
3
4
5
6
1
1

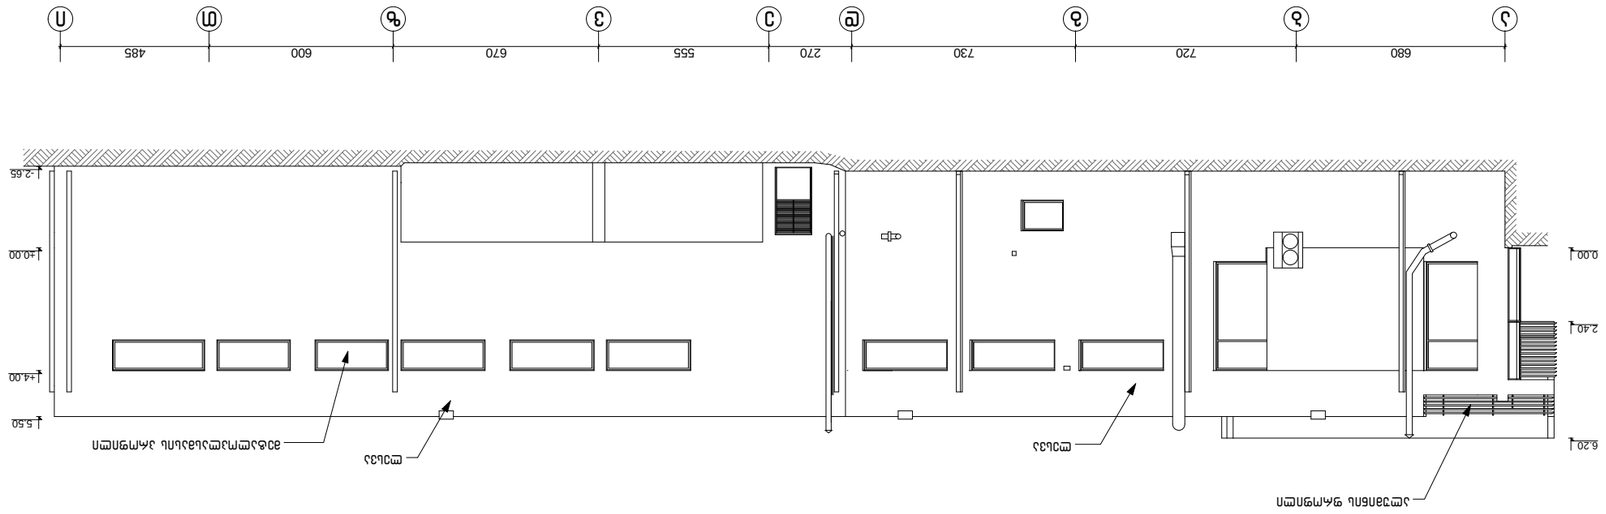


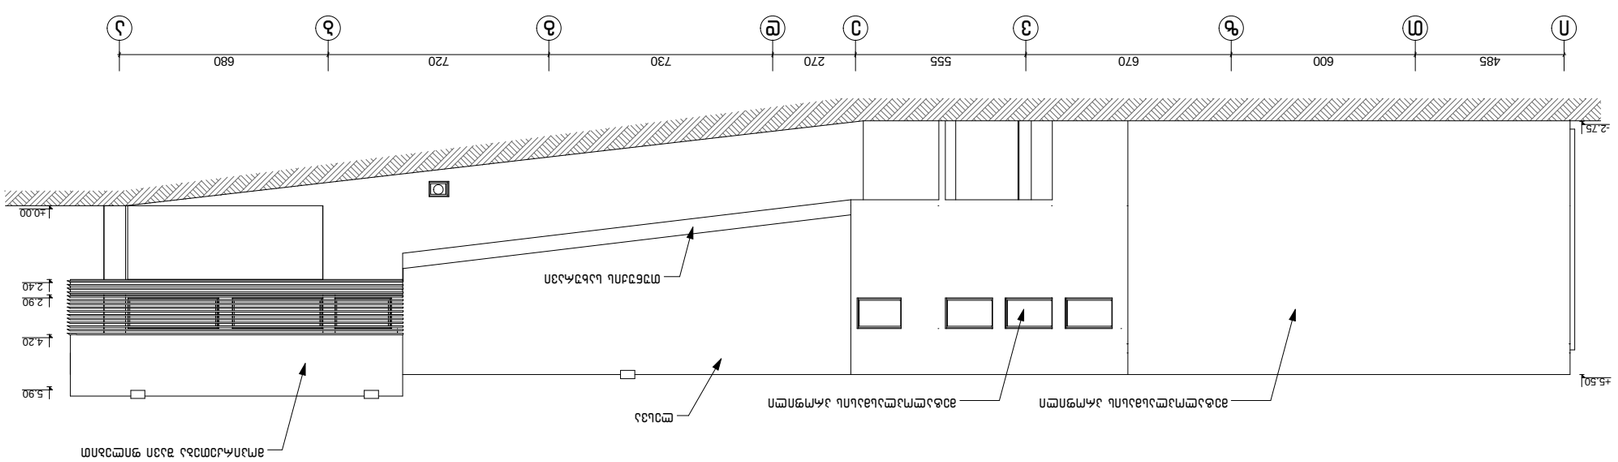

