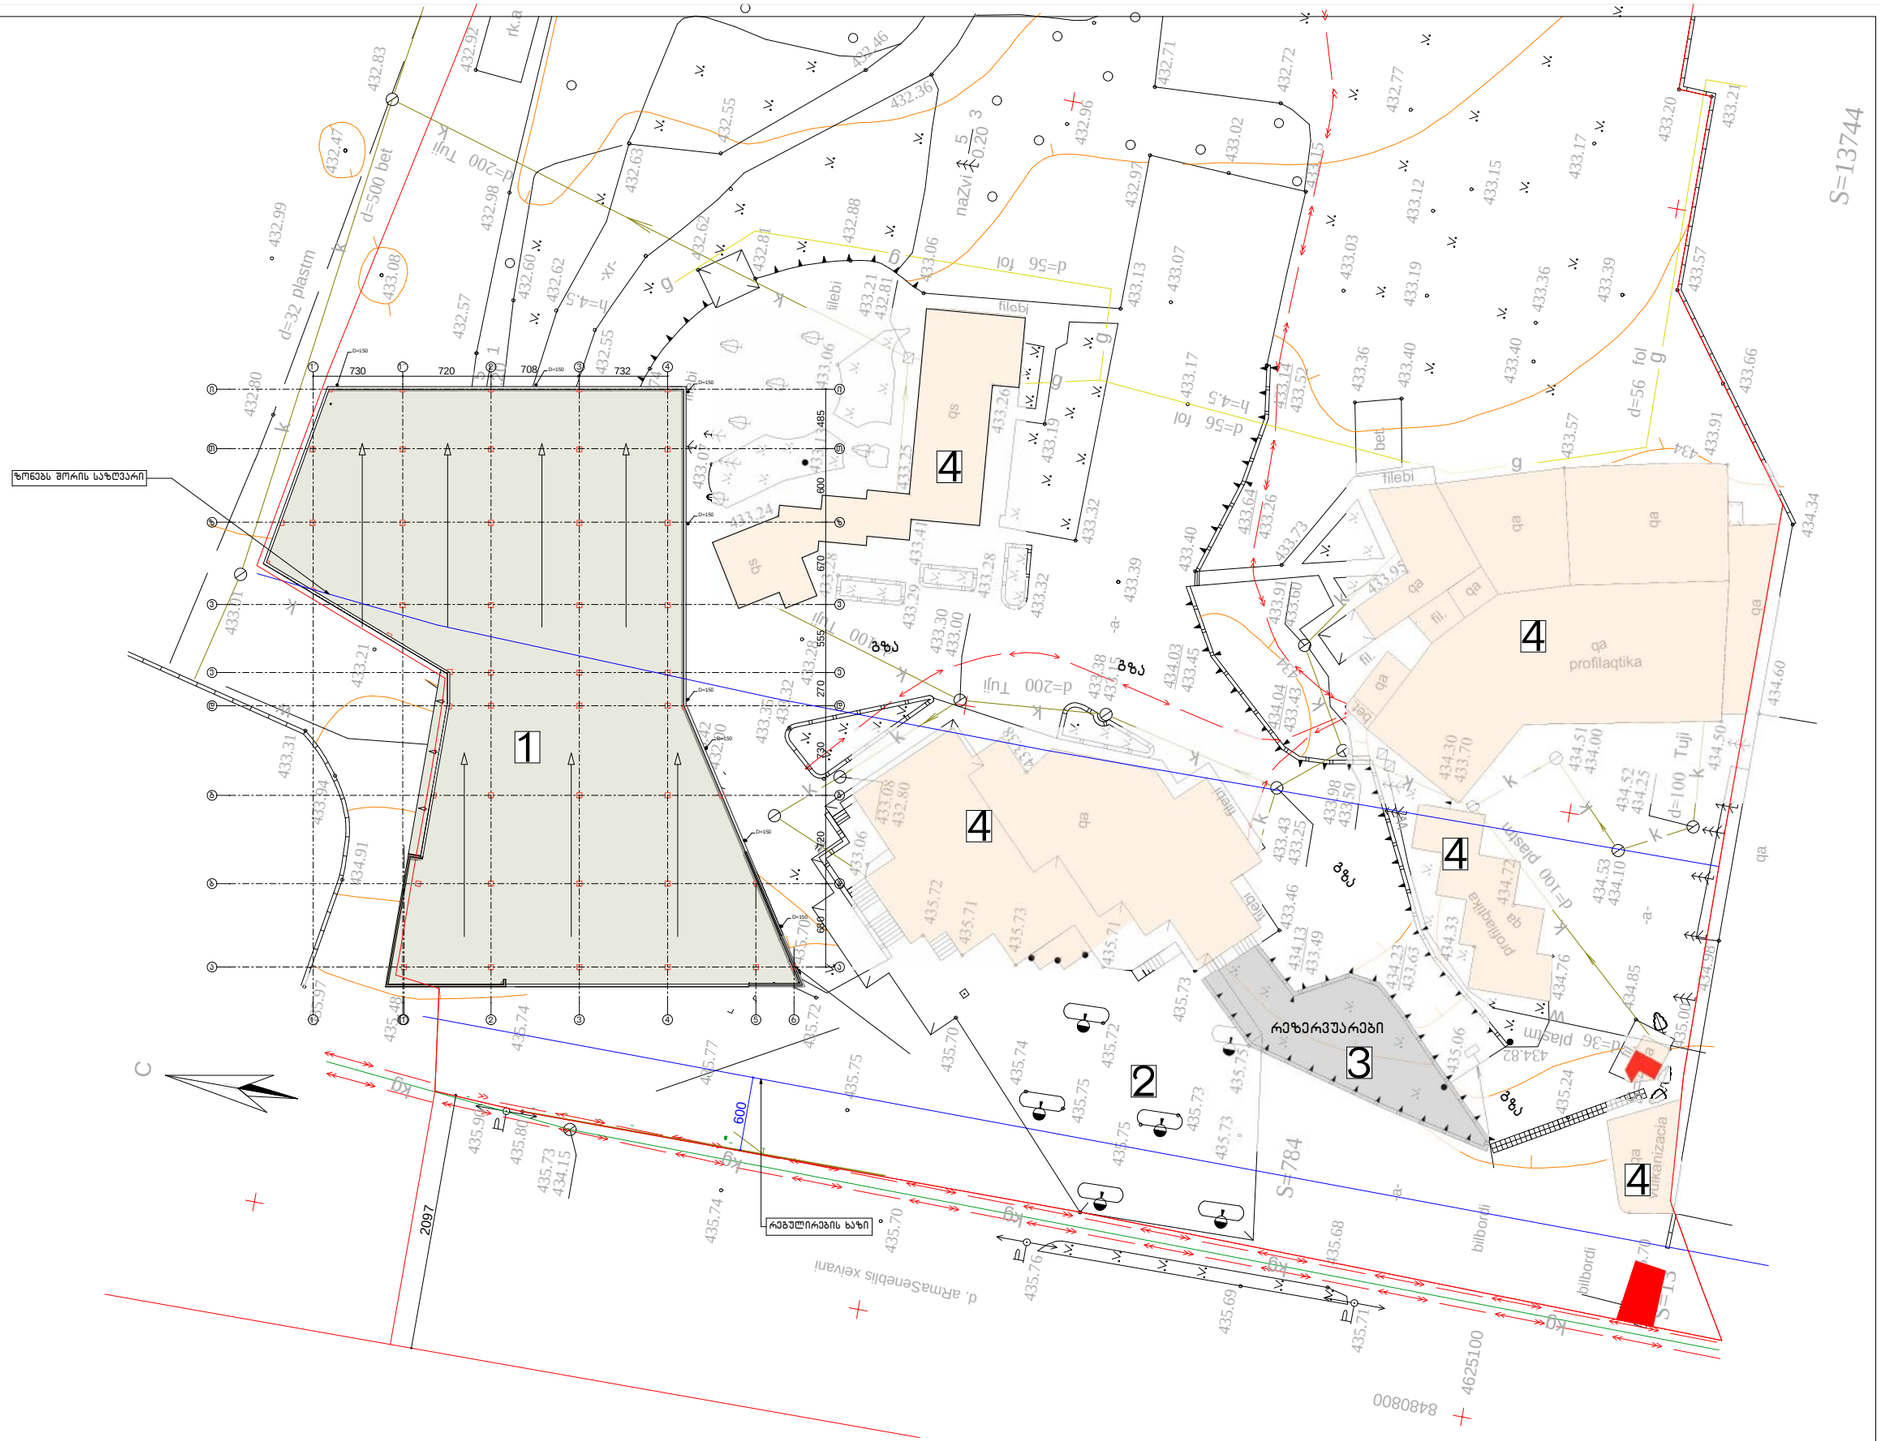

ექსპლიკაცია
1. საპროექტო ობიექტი
2. ბენზინგასამართი სადგური
3. რეზერვუარი
4. არსებული შენობები

ქ. თბილისში დიდუბე-ჩუღურეთის რაიონში დავით აღმაშენებლის ხეივანი, 1.6 კმ-ზე (სა: 01.13.01.016.057) სავაჭრო ობიექტის კორექტირებული პროექტი				სტადია	ფურცელი	ფურცლები
				ა	01	2
დირექტორი	თ. მურვანიძე					
არ.მთ.არქ.	თ. მურვანიძე					
არ.მთ.ინჟ.	ზ. სილაგაძე					
ავტორი	რ. ებრალიძე		სიმაღლის სქემა. გენგეგმა	მასშტაბი	შ.პ.ს. „არქიკოლეგიუმი“	
შეასრულა	რ. ებრალიძე			1:500		
შეამოწმა	თ. მურვანიძე					

1. ملخص تنفيذي لدراسة التأثير البصري للمشروع على المحيط العمراني والطبيعي	م. عزام	CAD		
2. مخطط الموقع العام ومخطط توزيع الكتل	م. عزام	CAD		
3. المساقط الأفقية لجميع الطوابق	م. لانا	CAD		
4. الواجهات الخارجية	م. نادية	CAD		
5. القطاعات الطولية والعرضية	م. نادية	CAD		
6. تفاصيل الواجهات والمواد	م. عزام	CAD		

المشروع: تطوير المنطقة المحيطة بالمسجد الكبير في مدينة الزيتونة القديمة، ط. 2			
المخطط العام لتوزيع الكتل والمساقط الأفقية والواجهات والقطاعات		2	