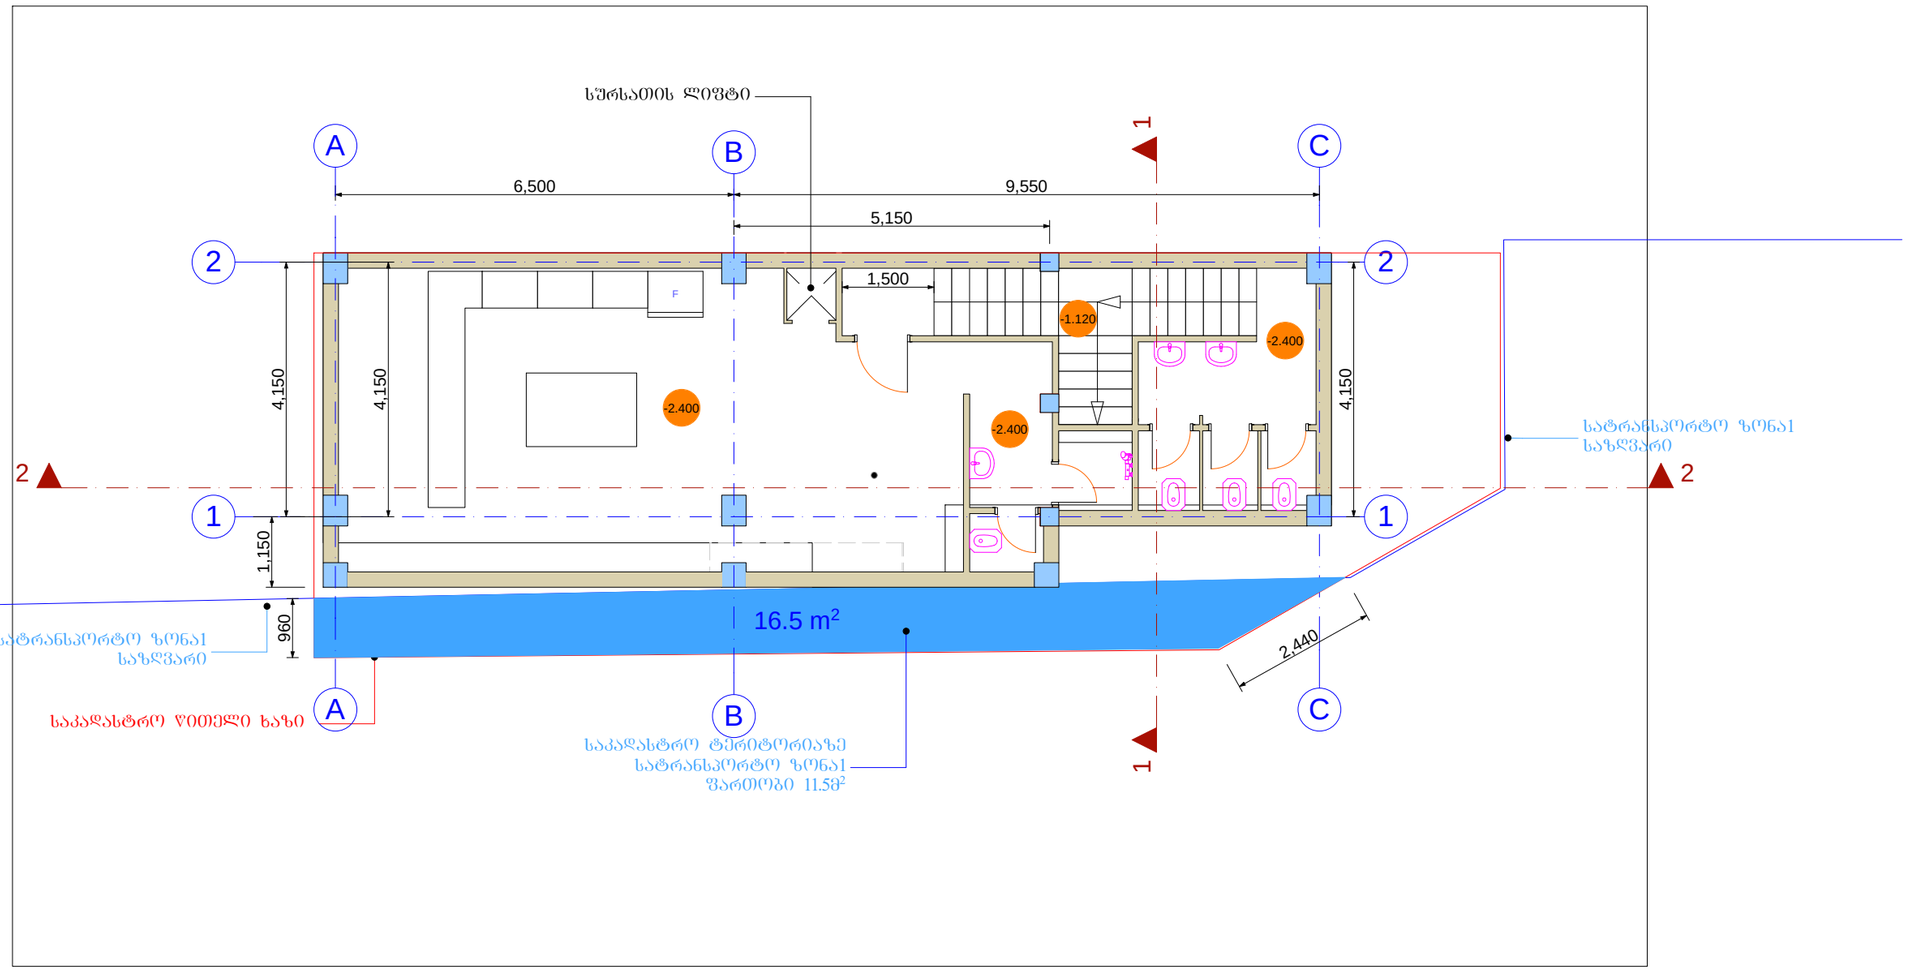

ოფისი ჯაფით სანდრო ეულის ქუჩაზე
სარდაფის სართული მ-1:100

ჰრ. არქიტექტ.	თ.აბაშიძე
შესრულა	თ. აბაშიძე
შეამოწმა	თ.აბაშიძე
2015წ.	



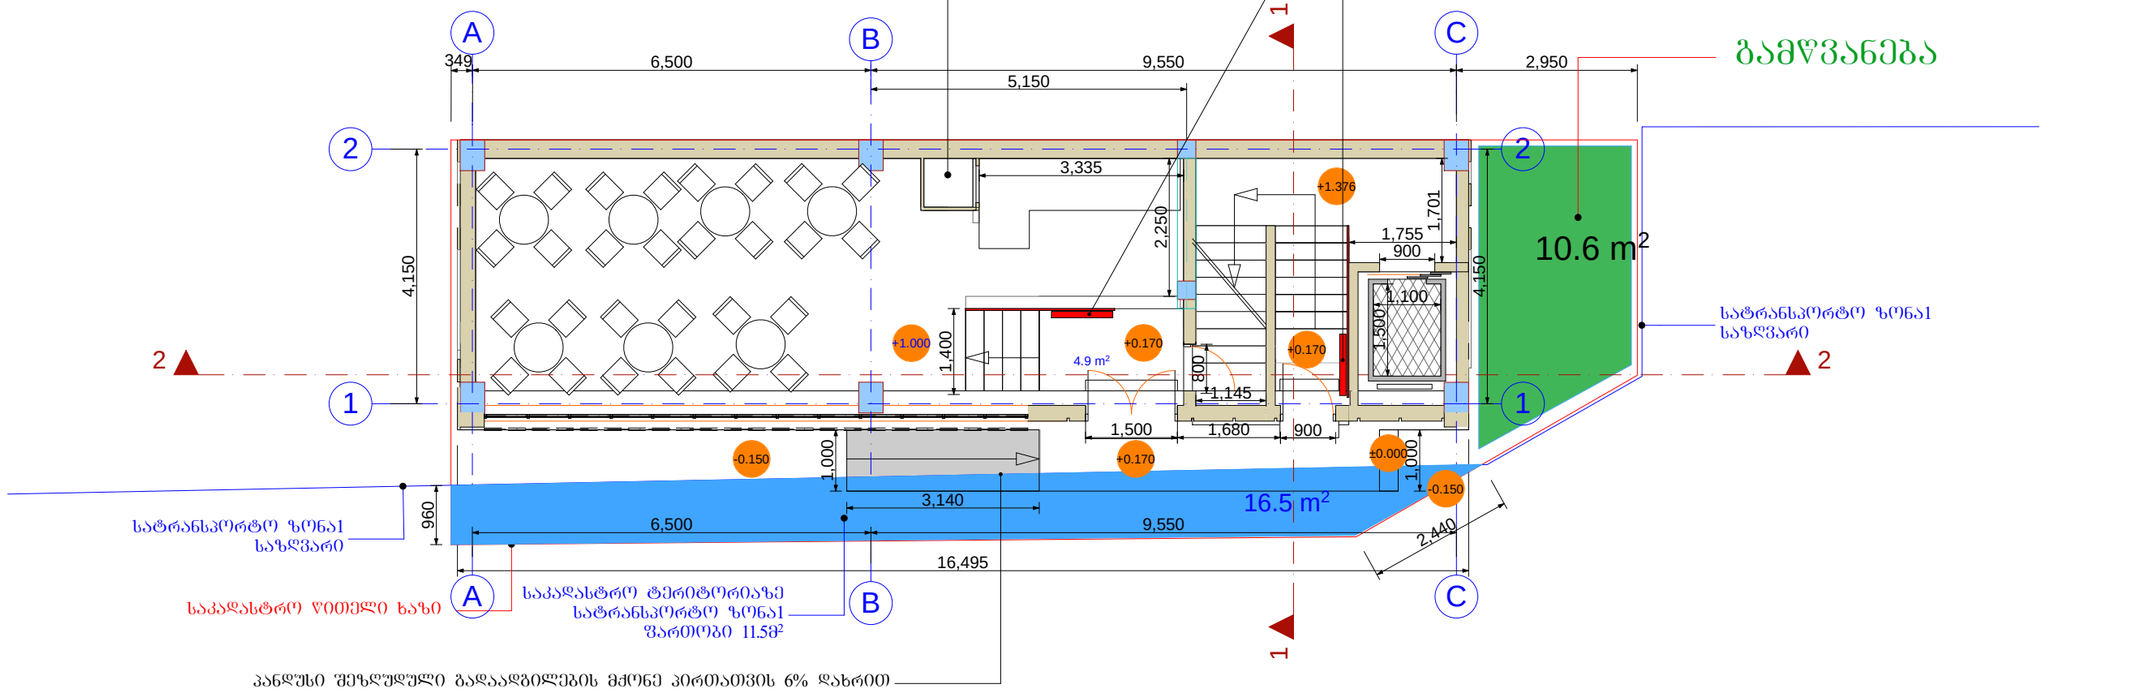

ოფისი ჯაფით სანდრო ეულის ქუჩაზე
I სართული მ-1:100

ჯრ. ავტორი	თ.აბაშიძე
შეასრულა	თ. აბაშიძე
შეამოწმა	თ.აბაშიძე
2015წ.	

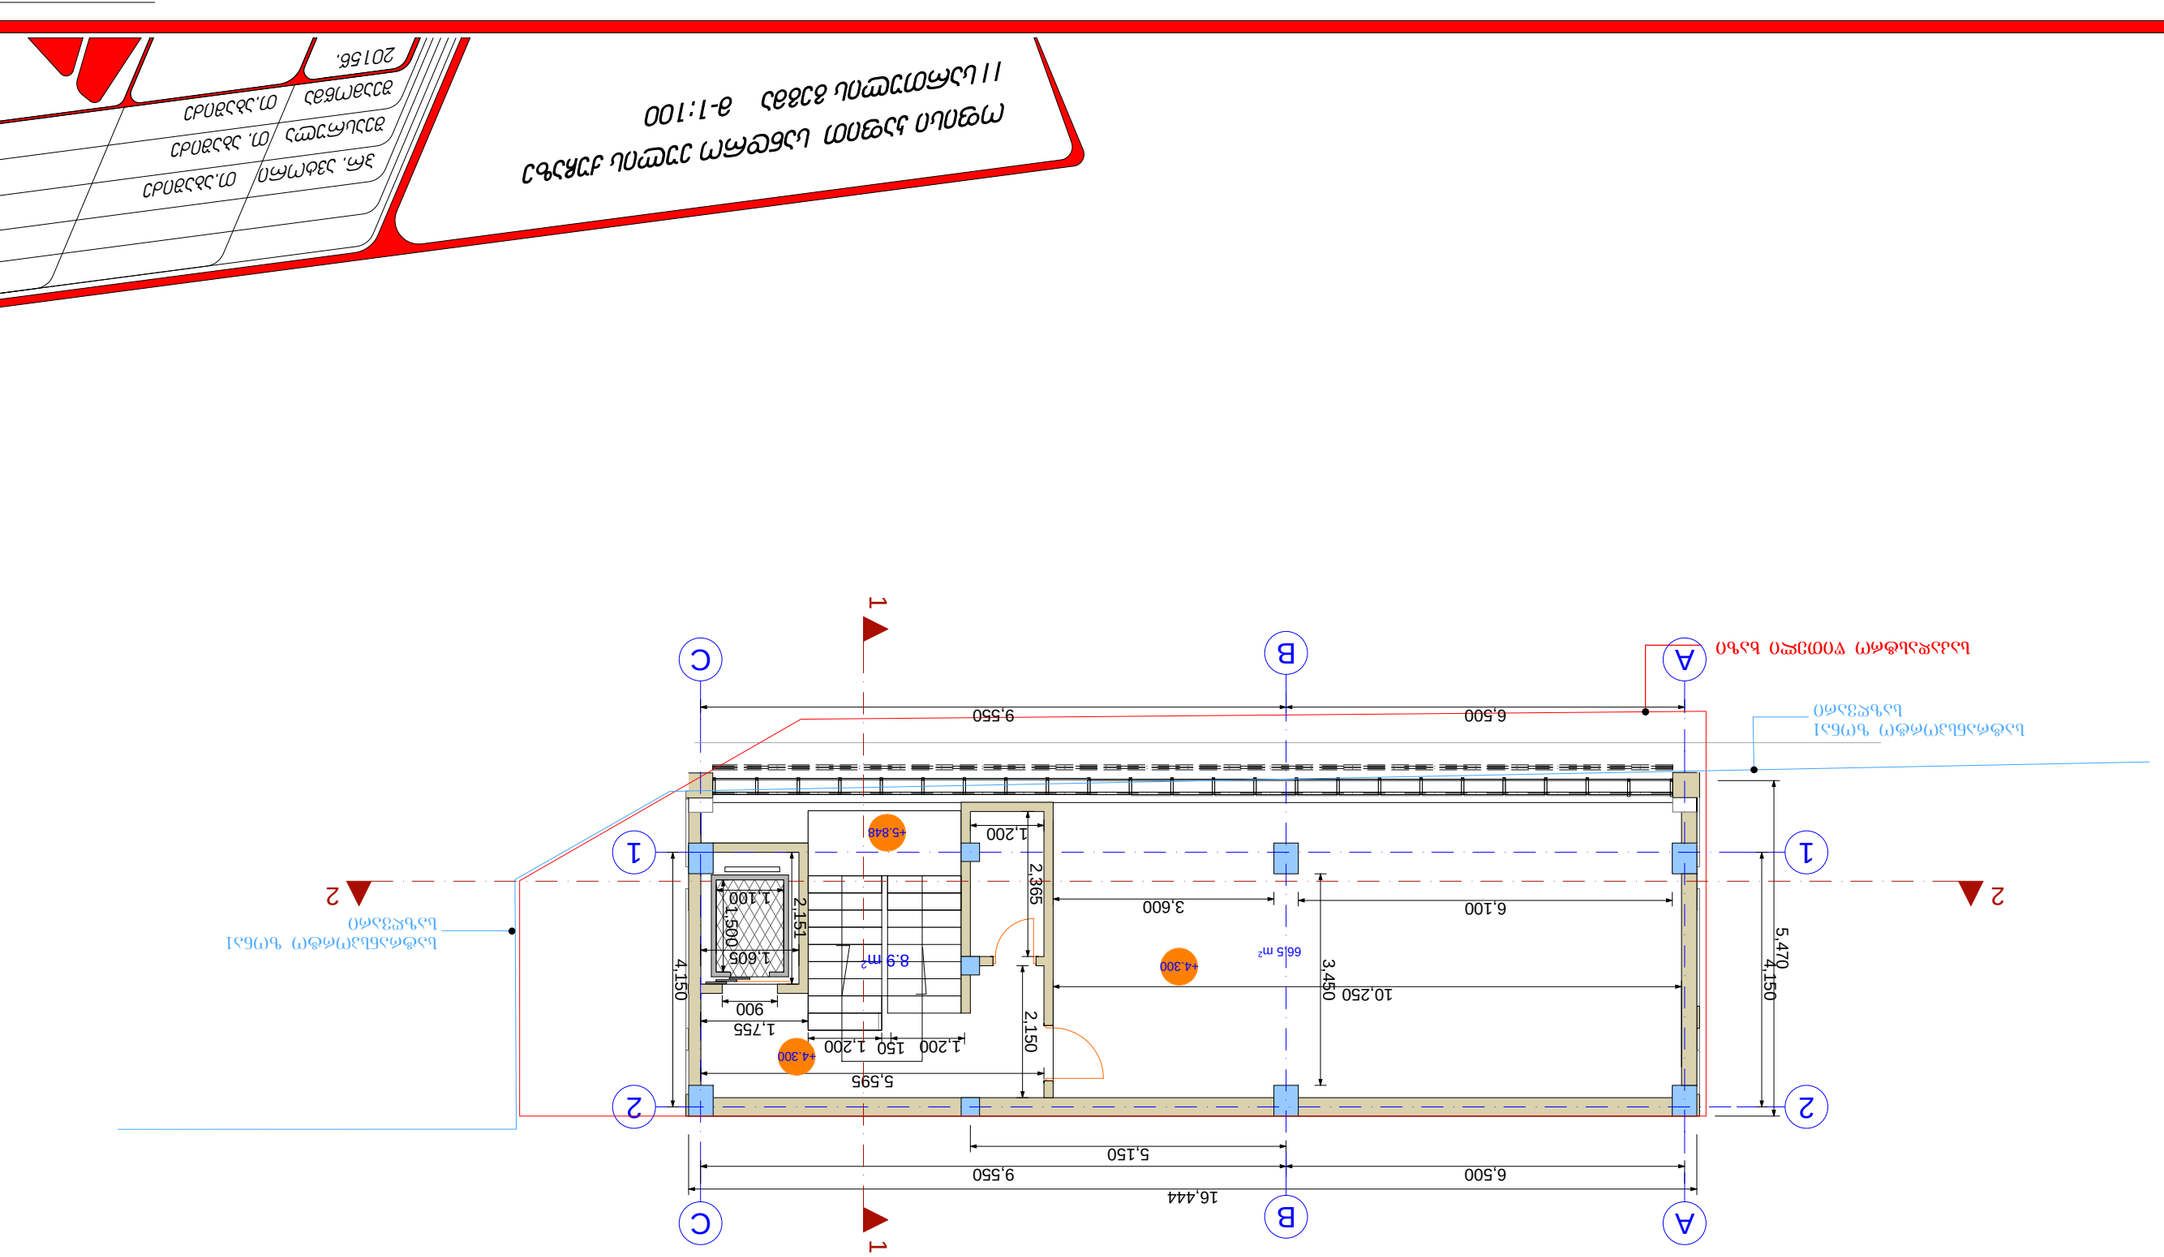



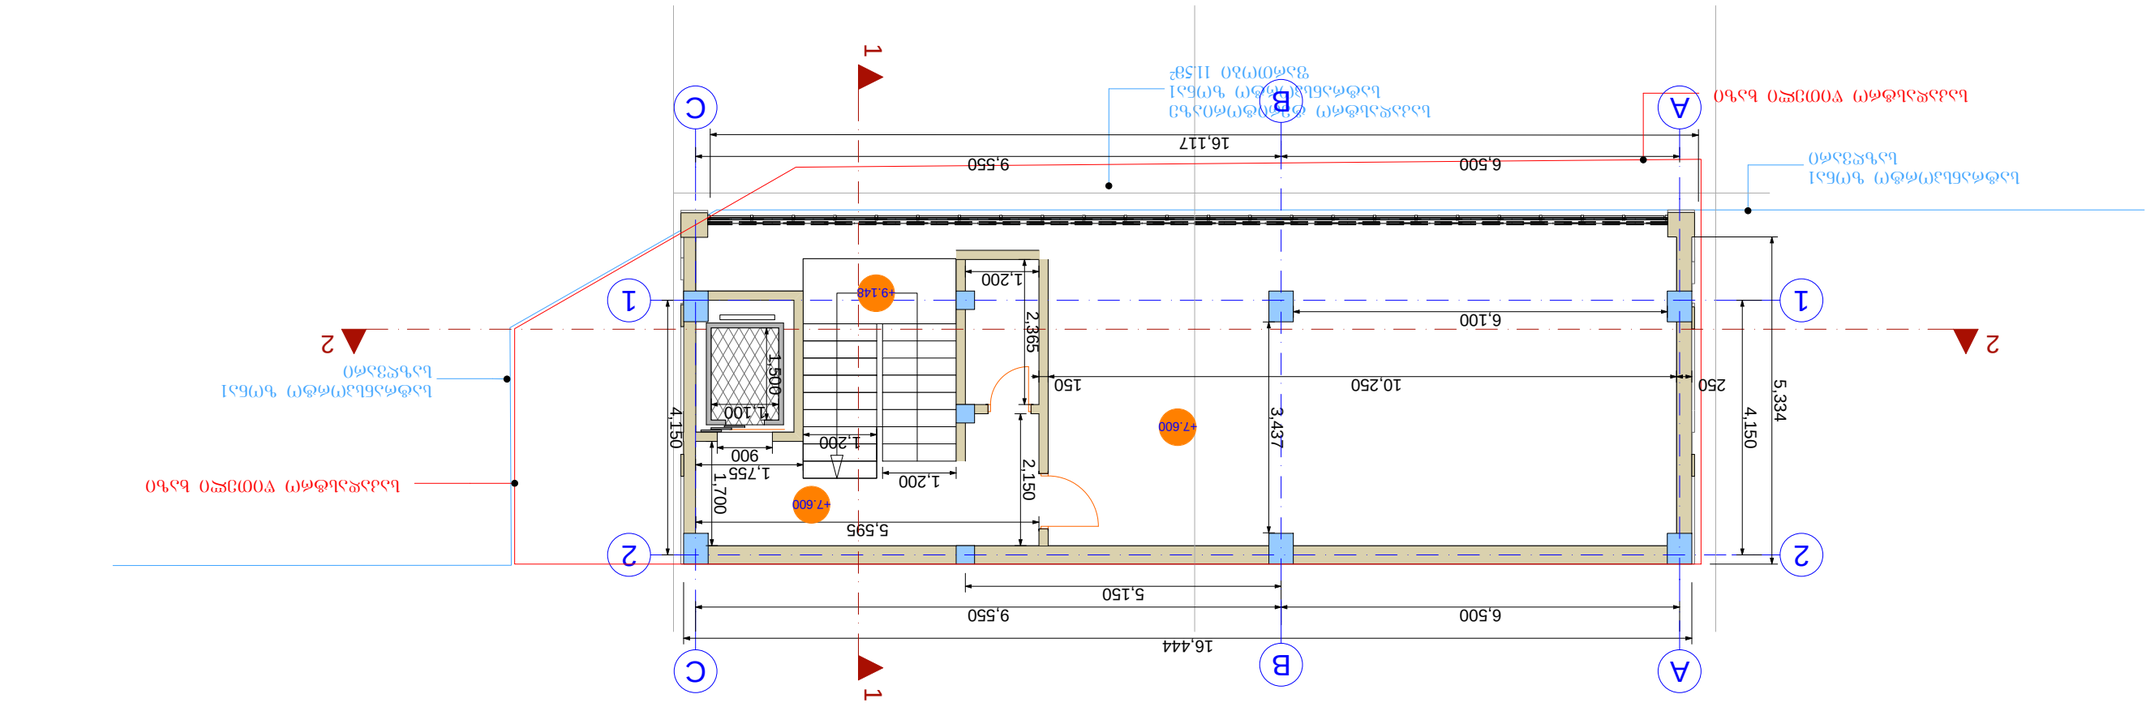

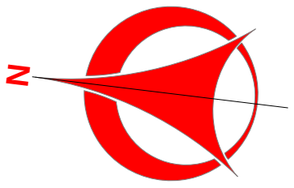


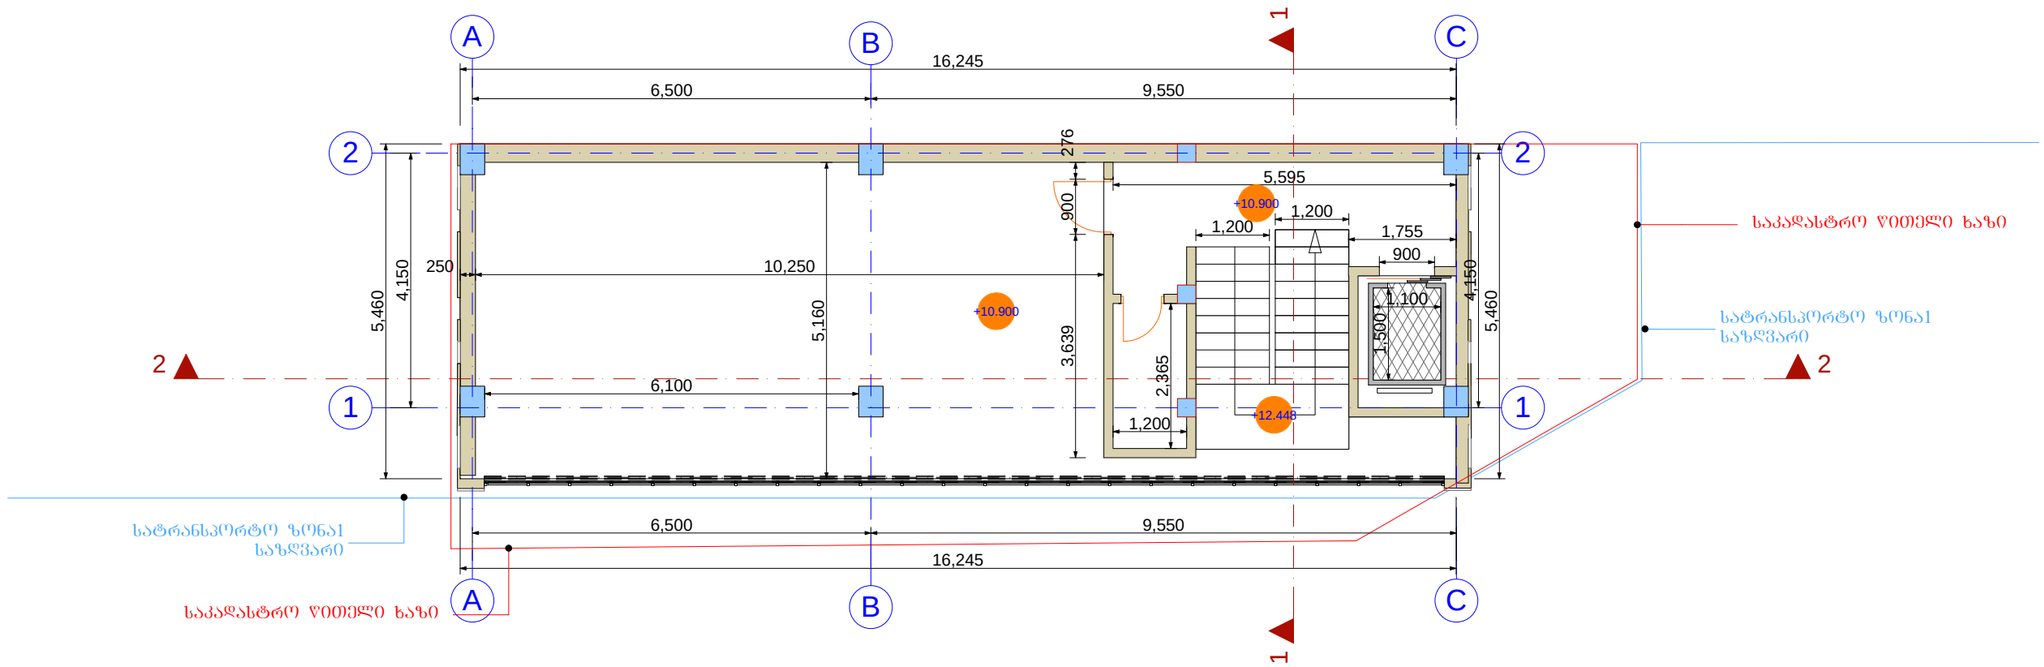

ოფისი ქაფით სანდრო ეულის ქუჩაზე
IV სართულის გეგმა მ-1:100

პრ. არქიტექტი	თ.აბაშიძე
შეასრულა	თ. აბაშიძე
შეამოწმა	თ.აბაშიძე
2015წ.	

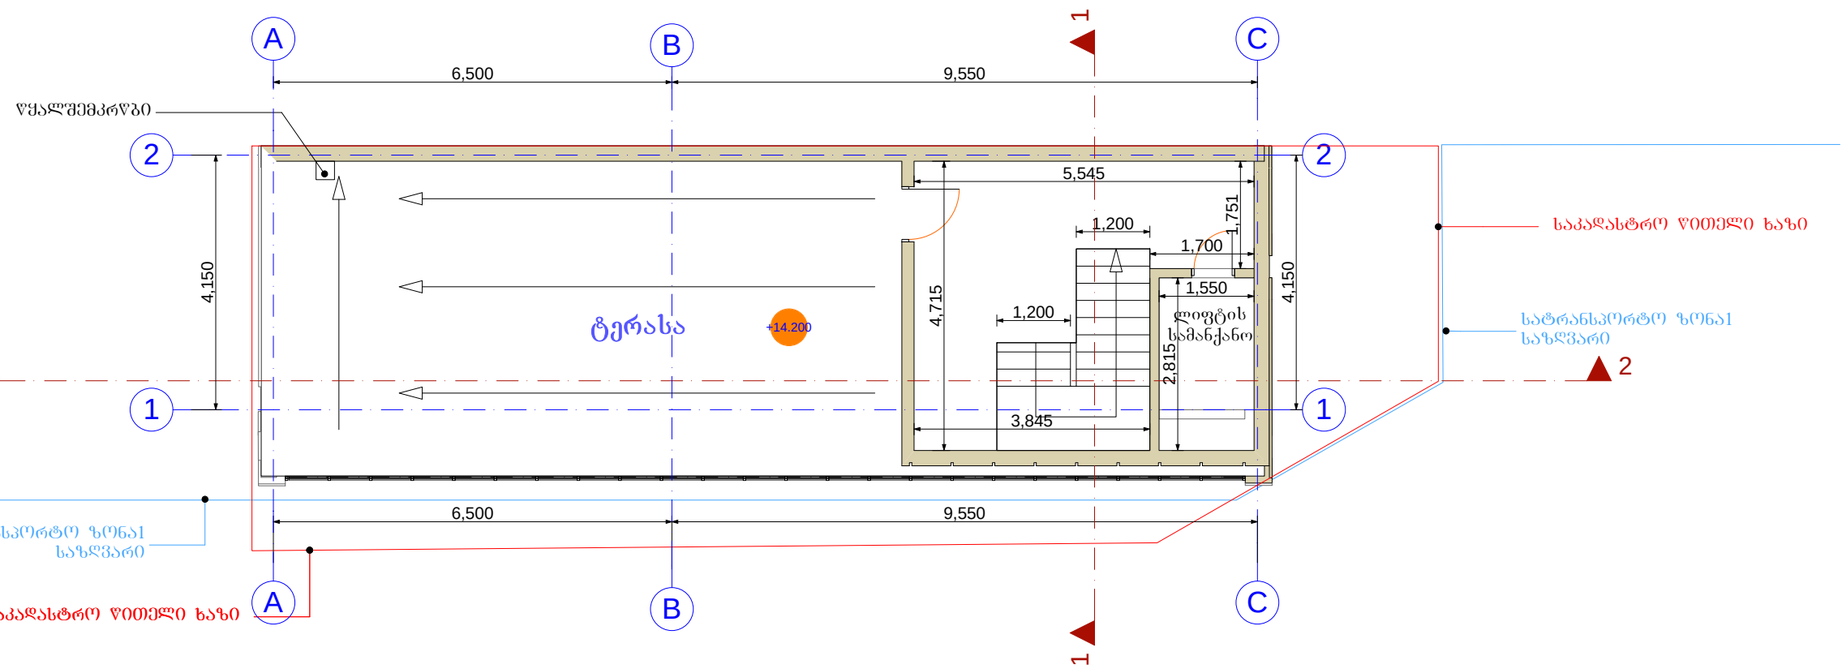

ოფისი ჯაფით სანდრო ეულის ქუჩაზე
ტერასა გეგმა მ-1:100

პრ. ავტორი	თ.აბაშიძე
შეასრულა	თ. აბაშიძე
შეამოწმა	თ.აბაშიძე
2015წ.	

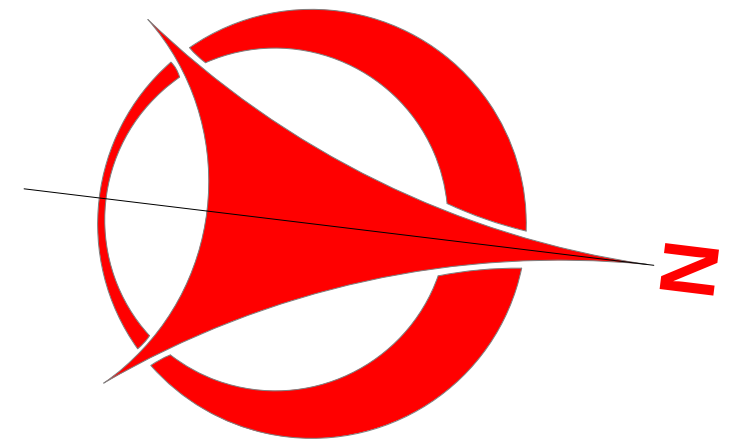

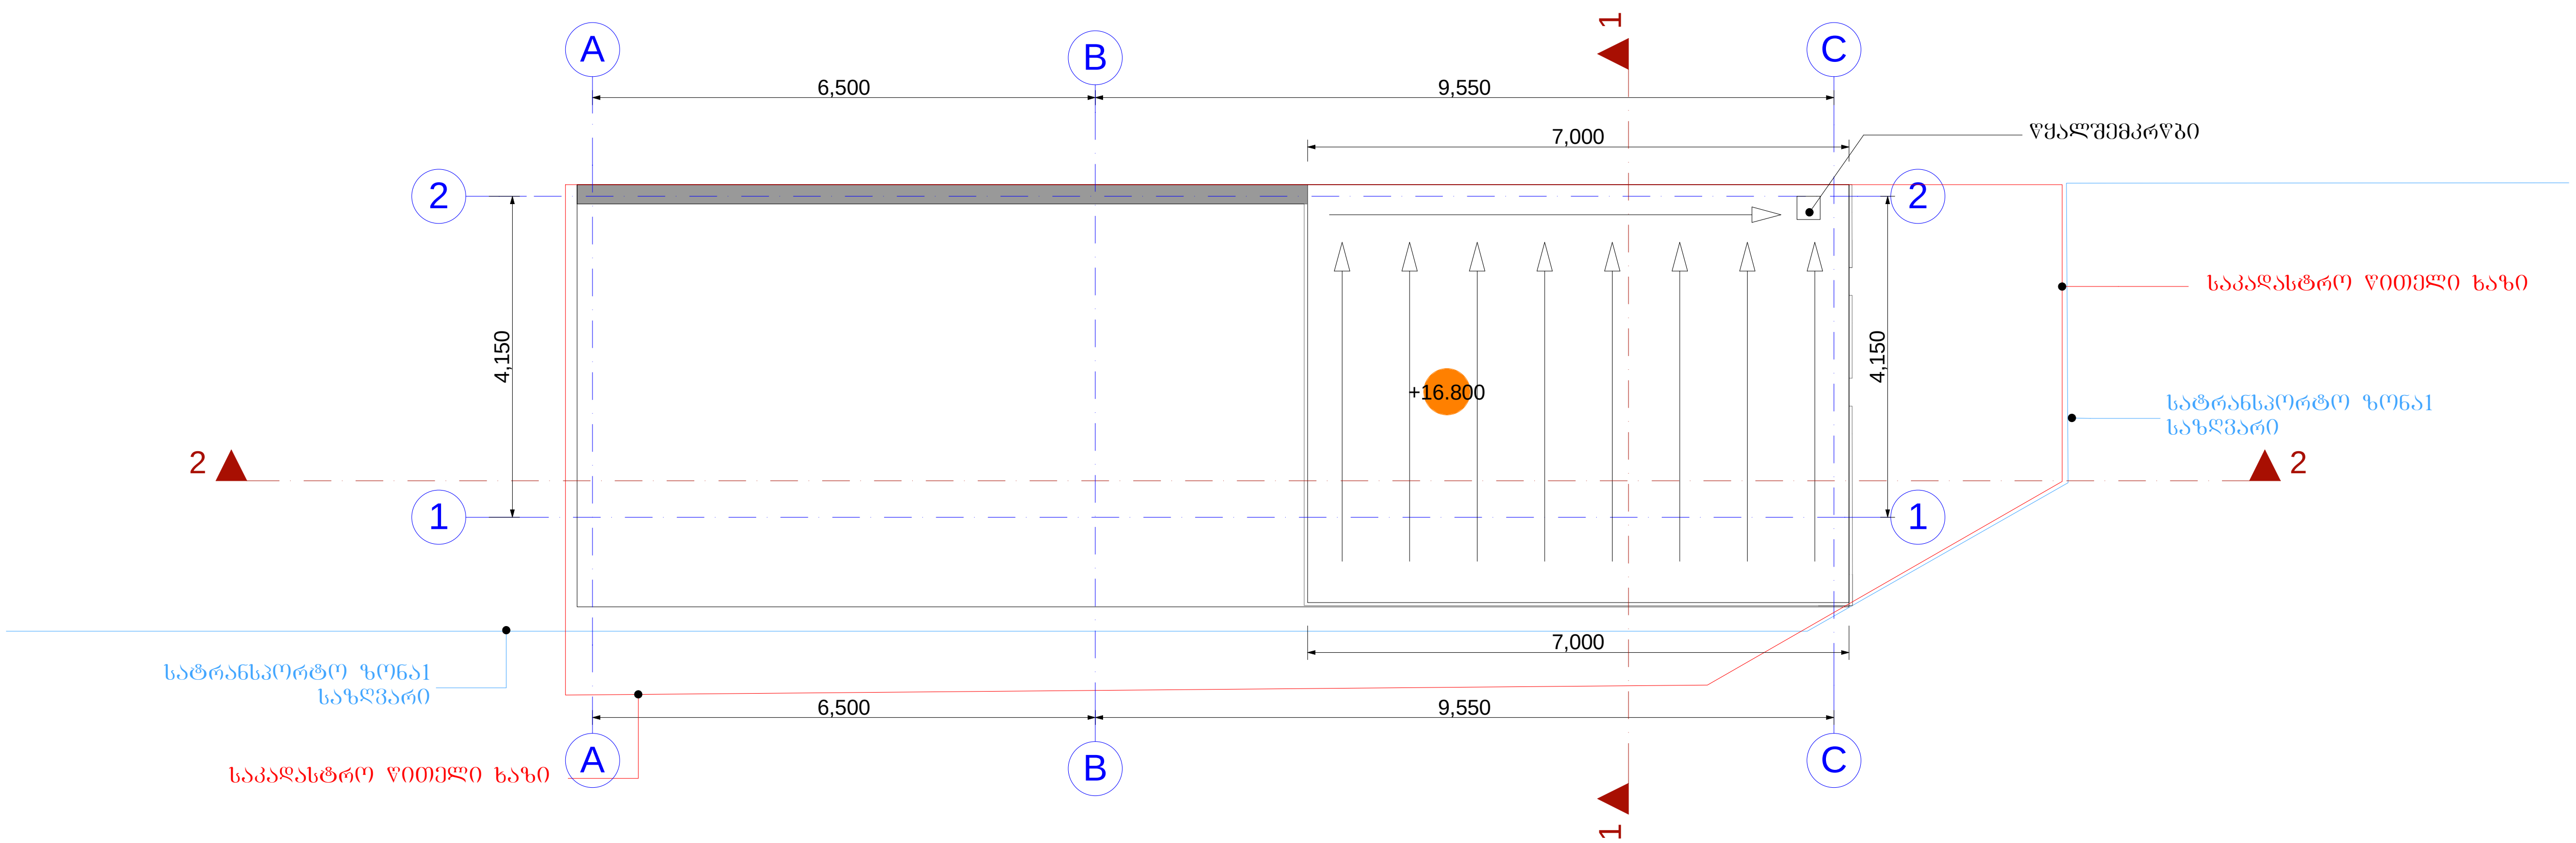

ოფისი კაფით სანდრო ეულის ქუჩაზე

გადახურვის გეგმა მ-1:100

პრ. ავტორი	თ.აბაშიძე
შეასრულა	თ. აბაშიძე
შეამოწმა	თ.აბაშიძე
2015წ.	