ფორმატი A-3	თბილისი 2014 წ.
	დაკვეთა №

ექსპლიკაცია:

1. პანდუსი
2. მიწისქვეშა ავტოპარკინგი

პირობითი ნიშნები

ტერიტორიის ნითელი ხაზი

შენიშვნები:

სართულის გეგმა -3.30 ნიშნულზე

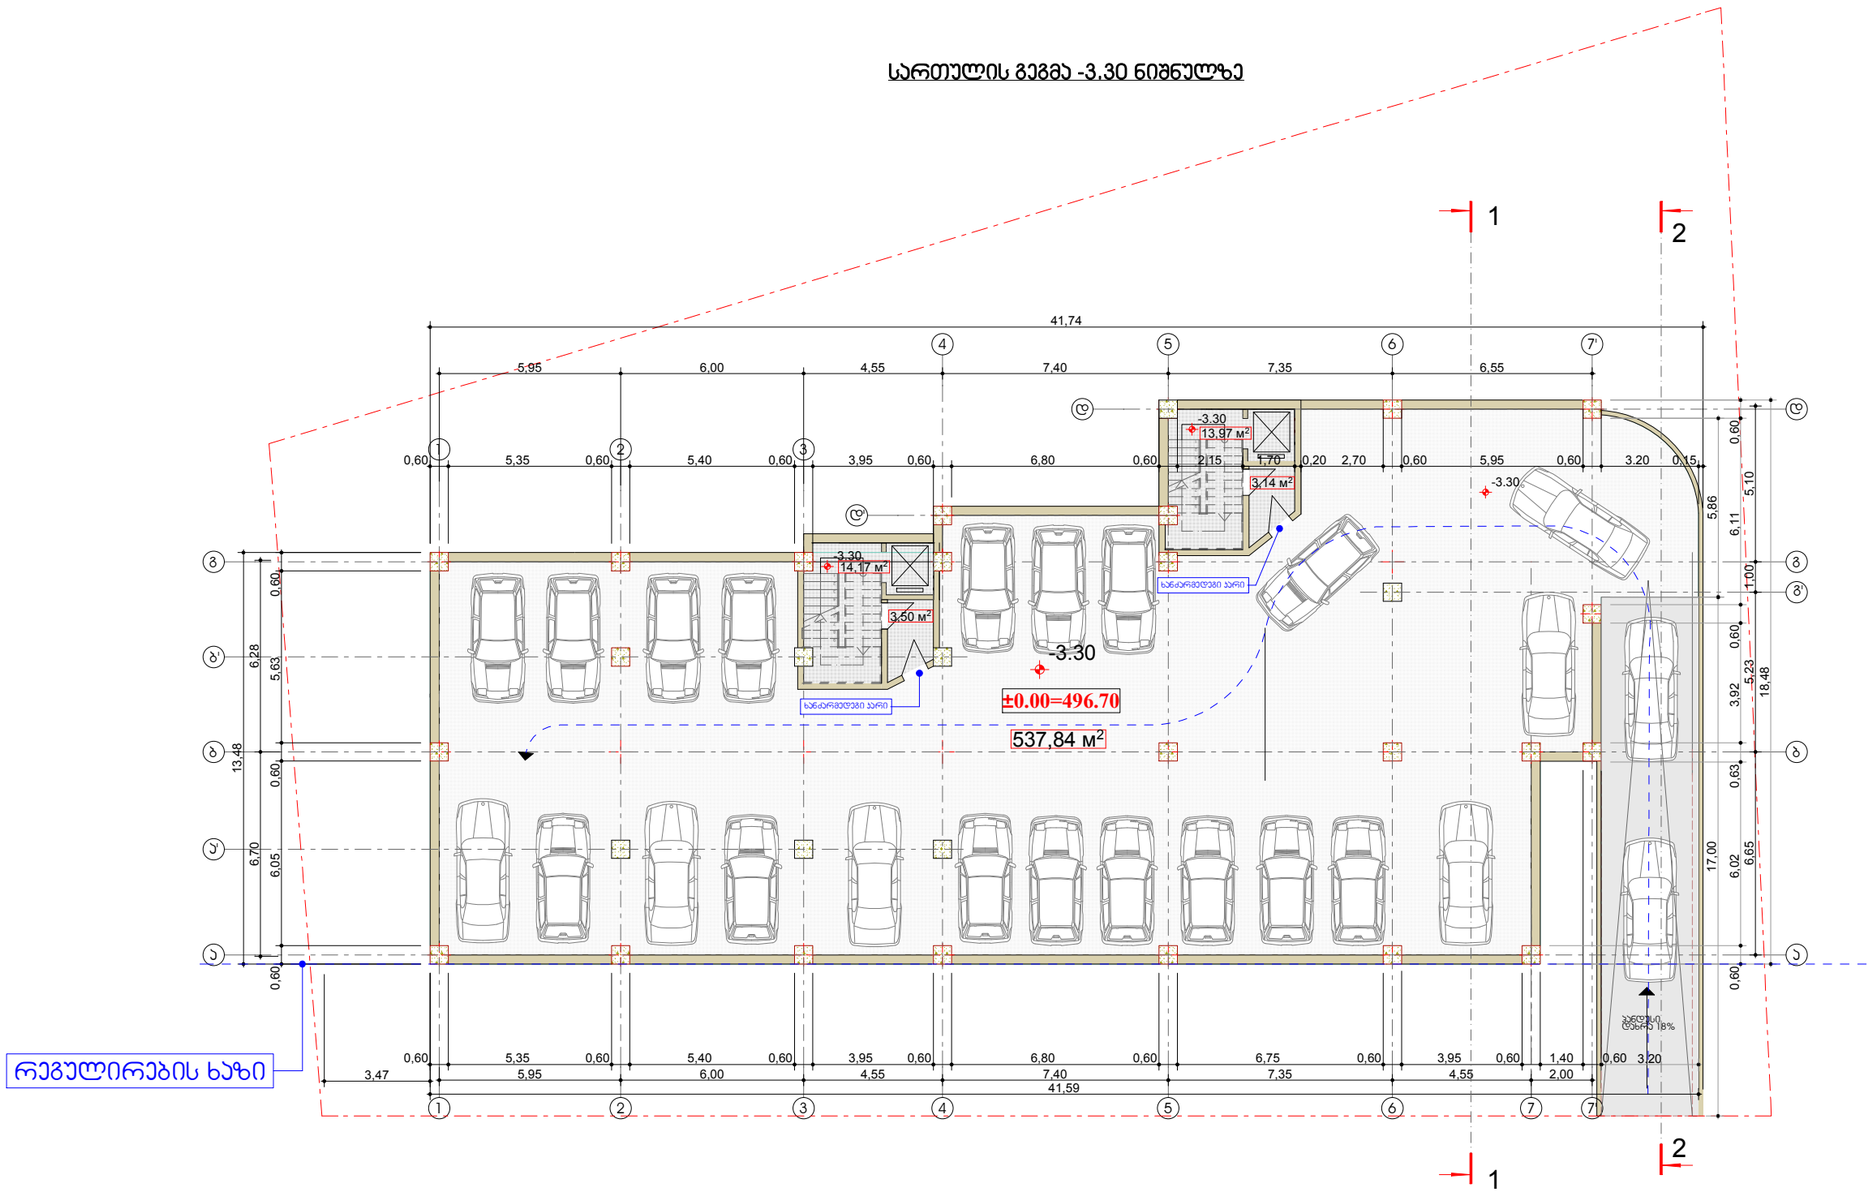

დამკვეთი:	მისამართი
შეთანხმებულია დამკვეთთან	ხელმოწერა

პროექტის სახელწოდება

ქ.თბილისი ,ქეჩა ჯავახეთი,ნაკვეთი 12/026, შ.პ.ს "შოანდე"-ს საკუთრებაში მყოფ მიწის ნაკვეთზე მრავალფუნქციური კომპლექსი (კომერციული და საცხოვრებელი).

ი/მ - ბადრი სეკანია
საიდენტიფიკაციო კოდი: 01012010642
ტელ: 5 93 58 22 45
bako6767@yahoo.com

თანამდებობა	გვარი	ხელმოწერა	თარიღი
არქიტექტორი	ბ.სეკანია		
კონსტრუქტორი	ი.აევლიშვილი		

მასშტაბი	1:100	სართულის გეგმა -3.30 ნიშნულზე (ავტოპარკინგი)
თარიღი		

სტადია	ფურცლები	ფურცელი
არქიტექტურული ნაწილი	12	ა-02

სართულის გეგმა +0.00 ნიშნულზე

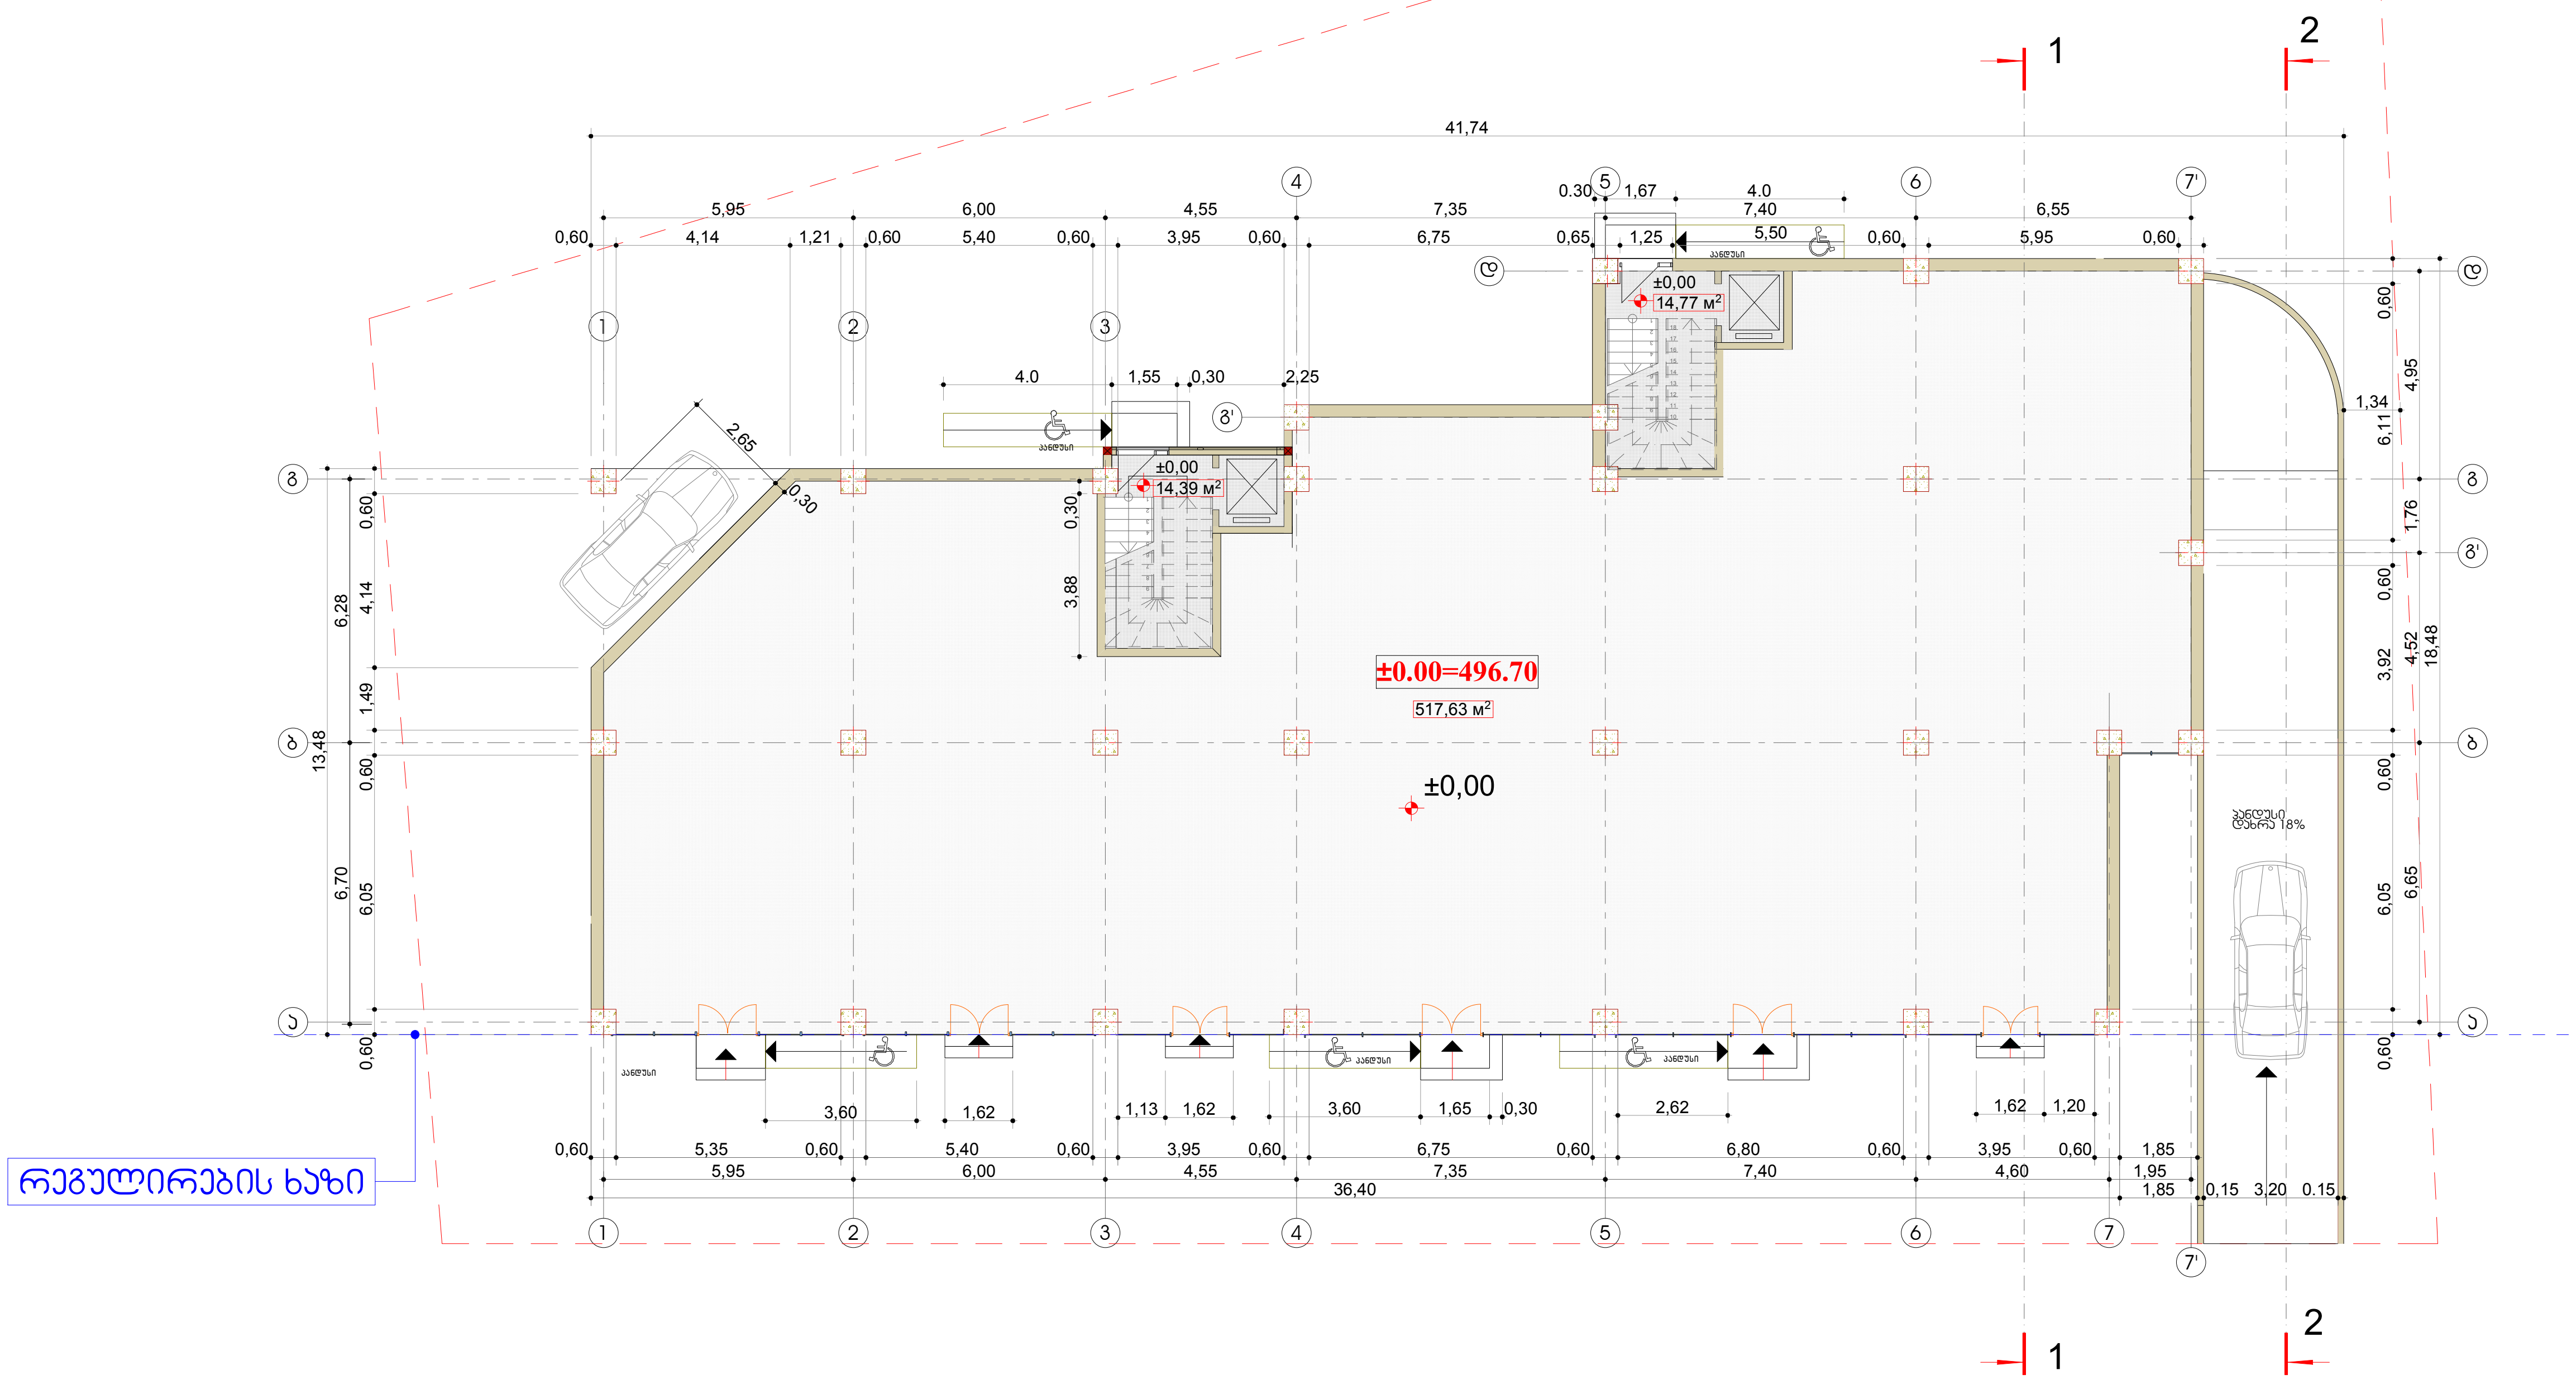

ფორმატი A-3	თბილისი 2014 წ.
	დაკვეთა №

ექსპლიკაცია:

კომერციული ფართი

პირობითი ნიშნები

ტერიტორიის წითელი ხაზი

შენიშვნები:

დამკვეთი:	მისამართი
შეთანხმებულია დამკვეთთან	ხელმოწერა

პროექტის სახელწოდება

ქ.თბილისი ,ქუჩა ჯავახეთი,ნაკვეთი 12/026, შ.პ.ს "შოანდე"-ს საკუთრებაში მყოფ მიწის ნაკვეთზე მრავალფუნქციური კომპლექსი (კომერციული და საცხოვრებელი).

ი/მ - ბადრი სეკანია
საიდენტიფიკაციო კოდი: 01012010642
ტელ: 5 93 58 22 45
bako6767@yahoo.com

თანამდებობა	გვარი	ხელმოწერა	თარიღი
არქიტექტორი	ბ.სეკანია		
კონსტრუქტორი	ი.კევლიშვილი		

მასშტაბი	1:200	სართულის გეგმა +0.00 ნიშნულზე
თარიღი		

სტადია	ფურცლები	ფურცელი
არქიტექტურული ნაწილი	12	ა-03

ფორმატი A-3	თბილისი 2014 წ.	
	დაკვეთა №	

ექსპლიკაცია:

1. პანდუსი
2. მიწისქვეშა ავტოპარკინგი

პირობითი ნიშნები

ტერიტორიის წითელი ხაზი

შენიშვნები:

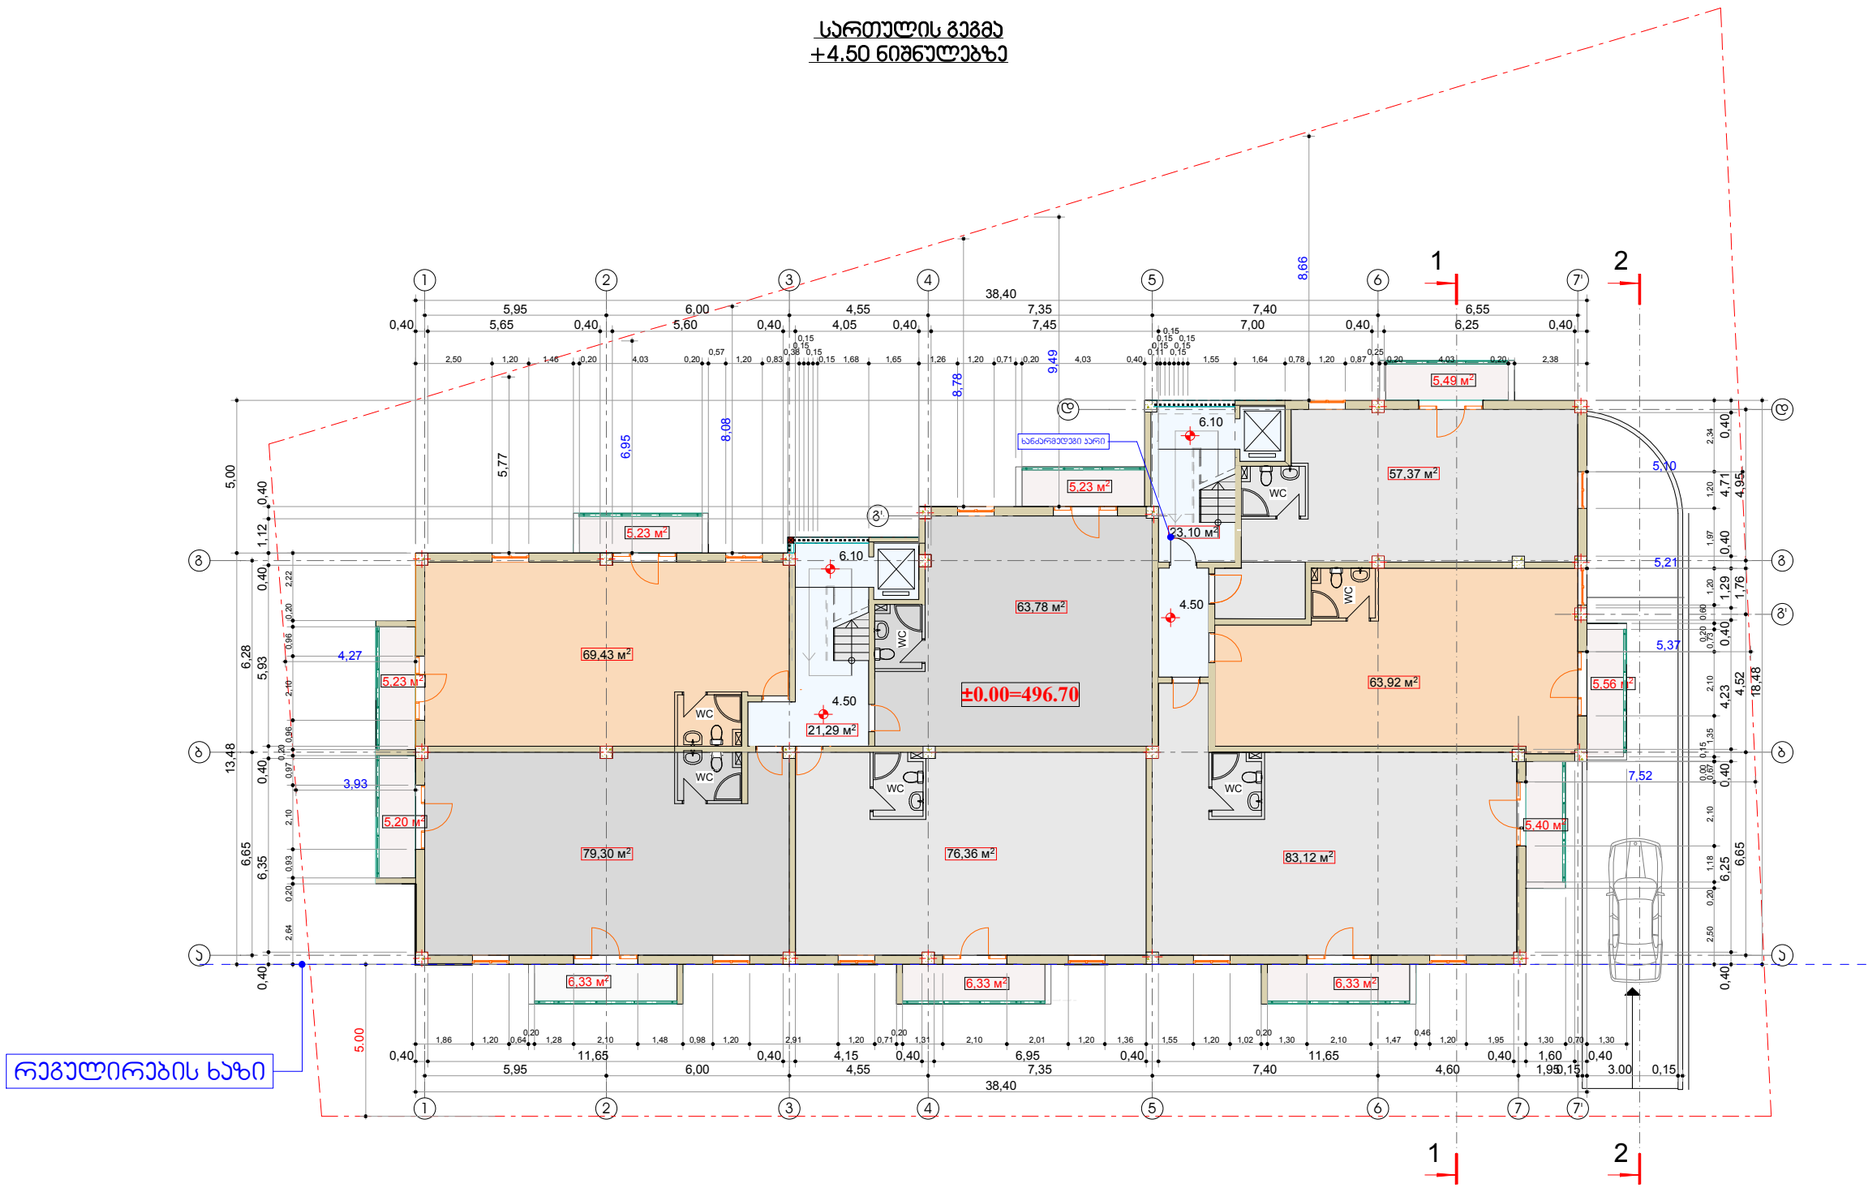

დამკვეთი:	მისამართი
შეთანხმებულია დამკვეთთან	ხელმოწერა

პროექტის სახელწოდება

ქ.თბილისი ,ქუჩა ჯავახეთი,ნაკვეთი 12/026, შ.პ.ს "შოანდე"-ს საკუთრებაში მყოფ მიწის ნაკვეთზე მრავალფუნქციური კომპლექსი (კომერციული და საცხოვრებელი).

ი/მ - ბაბერი სკპანია
საიდენტიფიკაციო კოდი:
01012010642
ტელ: 5 93 58 22 45
bako6767@yahoo.com

თანამდებობა	გვარი	ხელმოწერა	თარიღი
არქიტექტორი	ბ.სკპანია		
კონსტრუქტორი	ი.კევლიშვილი		

მასშტაბი	1:200	ტიპიური სართულის გეგმა +4.50; ნიშნულზე
თარიღი		

სტადია	ფურცლები	ფურცელი
არქიტექტურული ნაწილი	12	ა-04

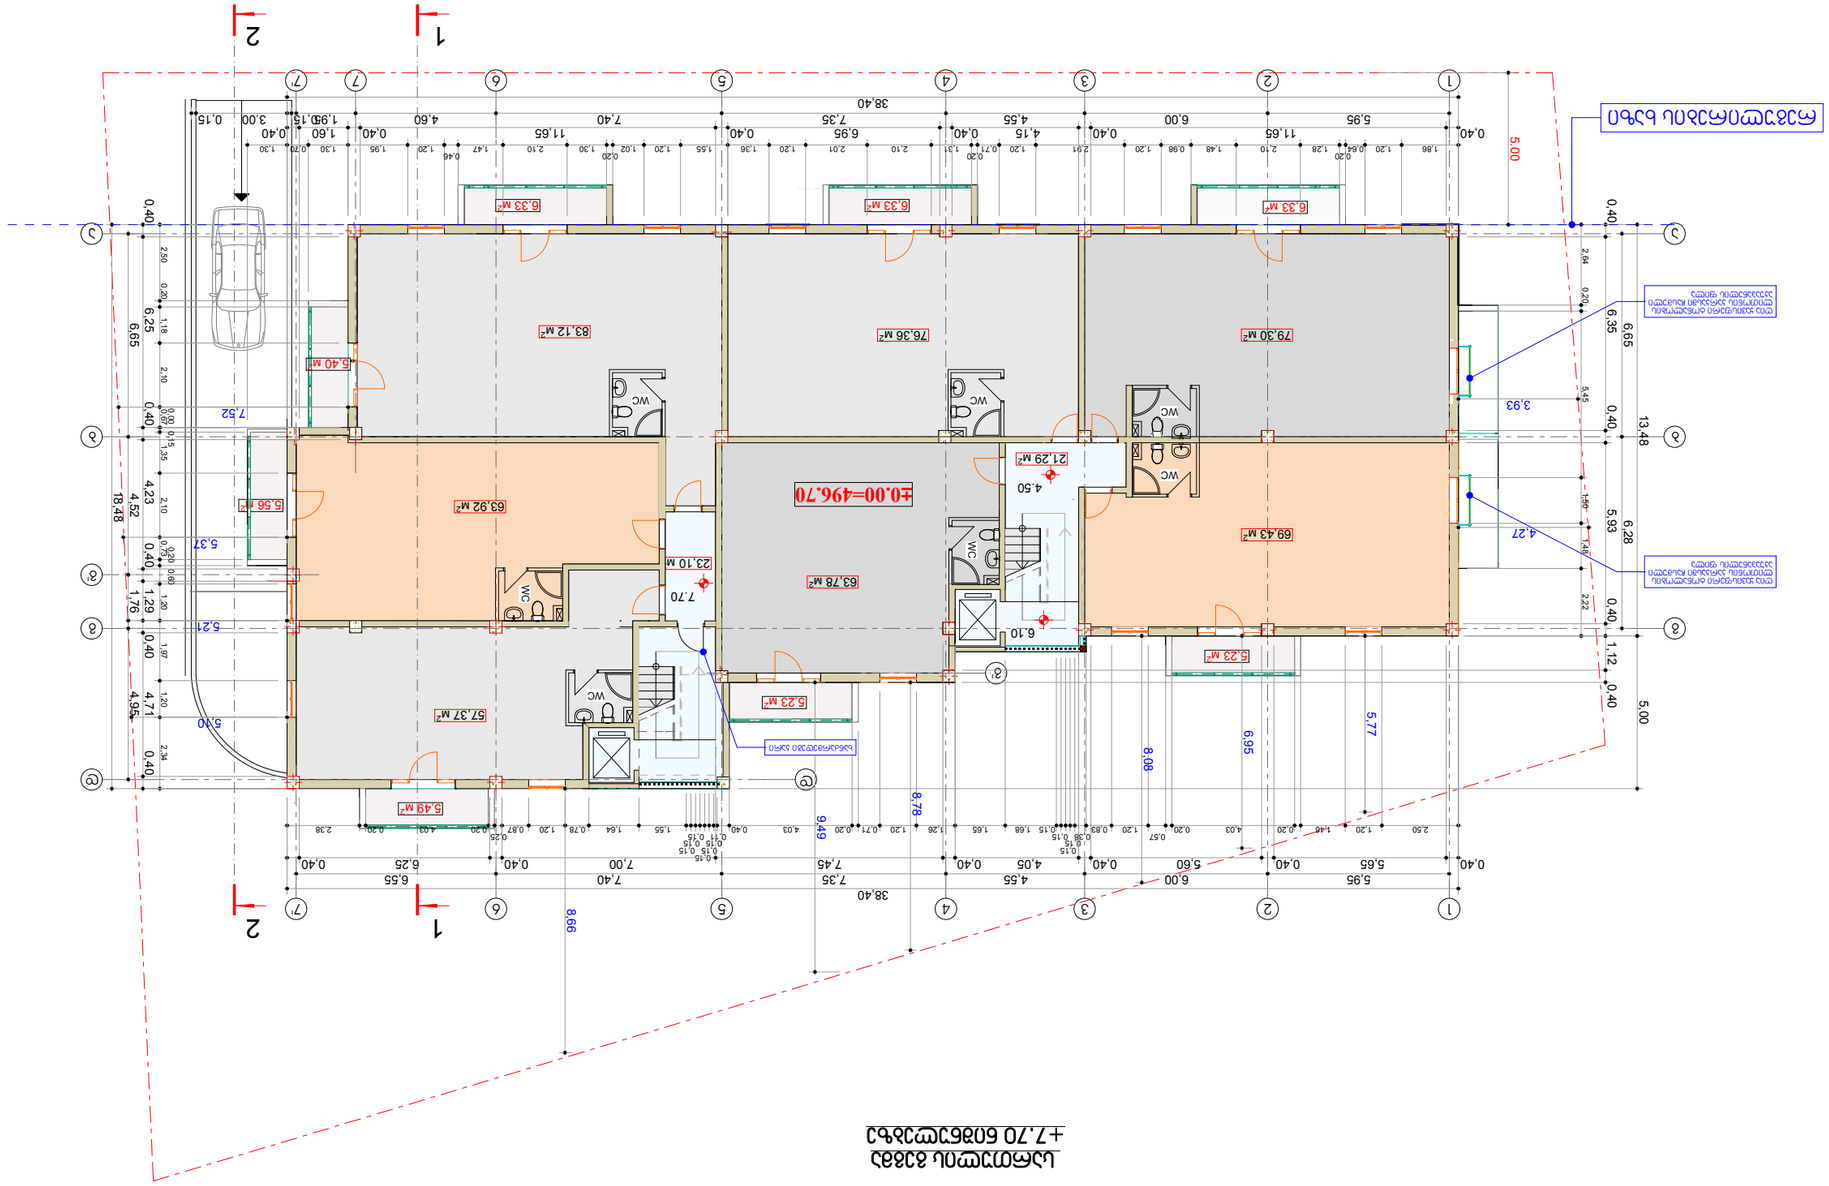















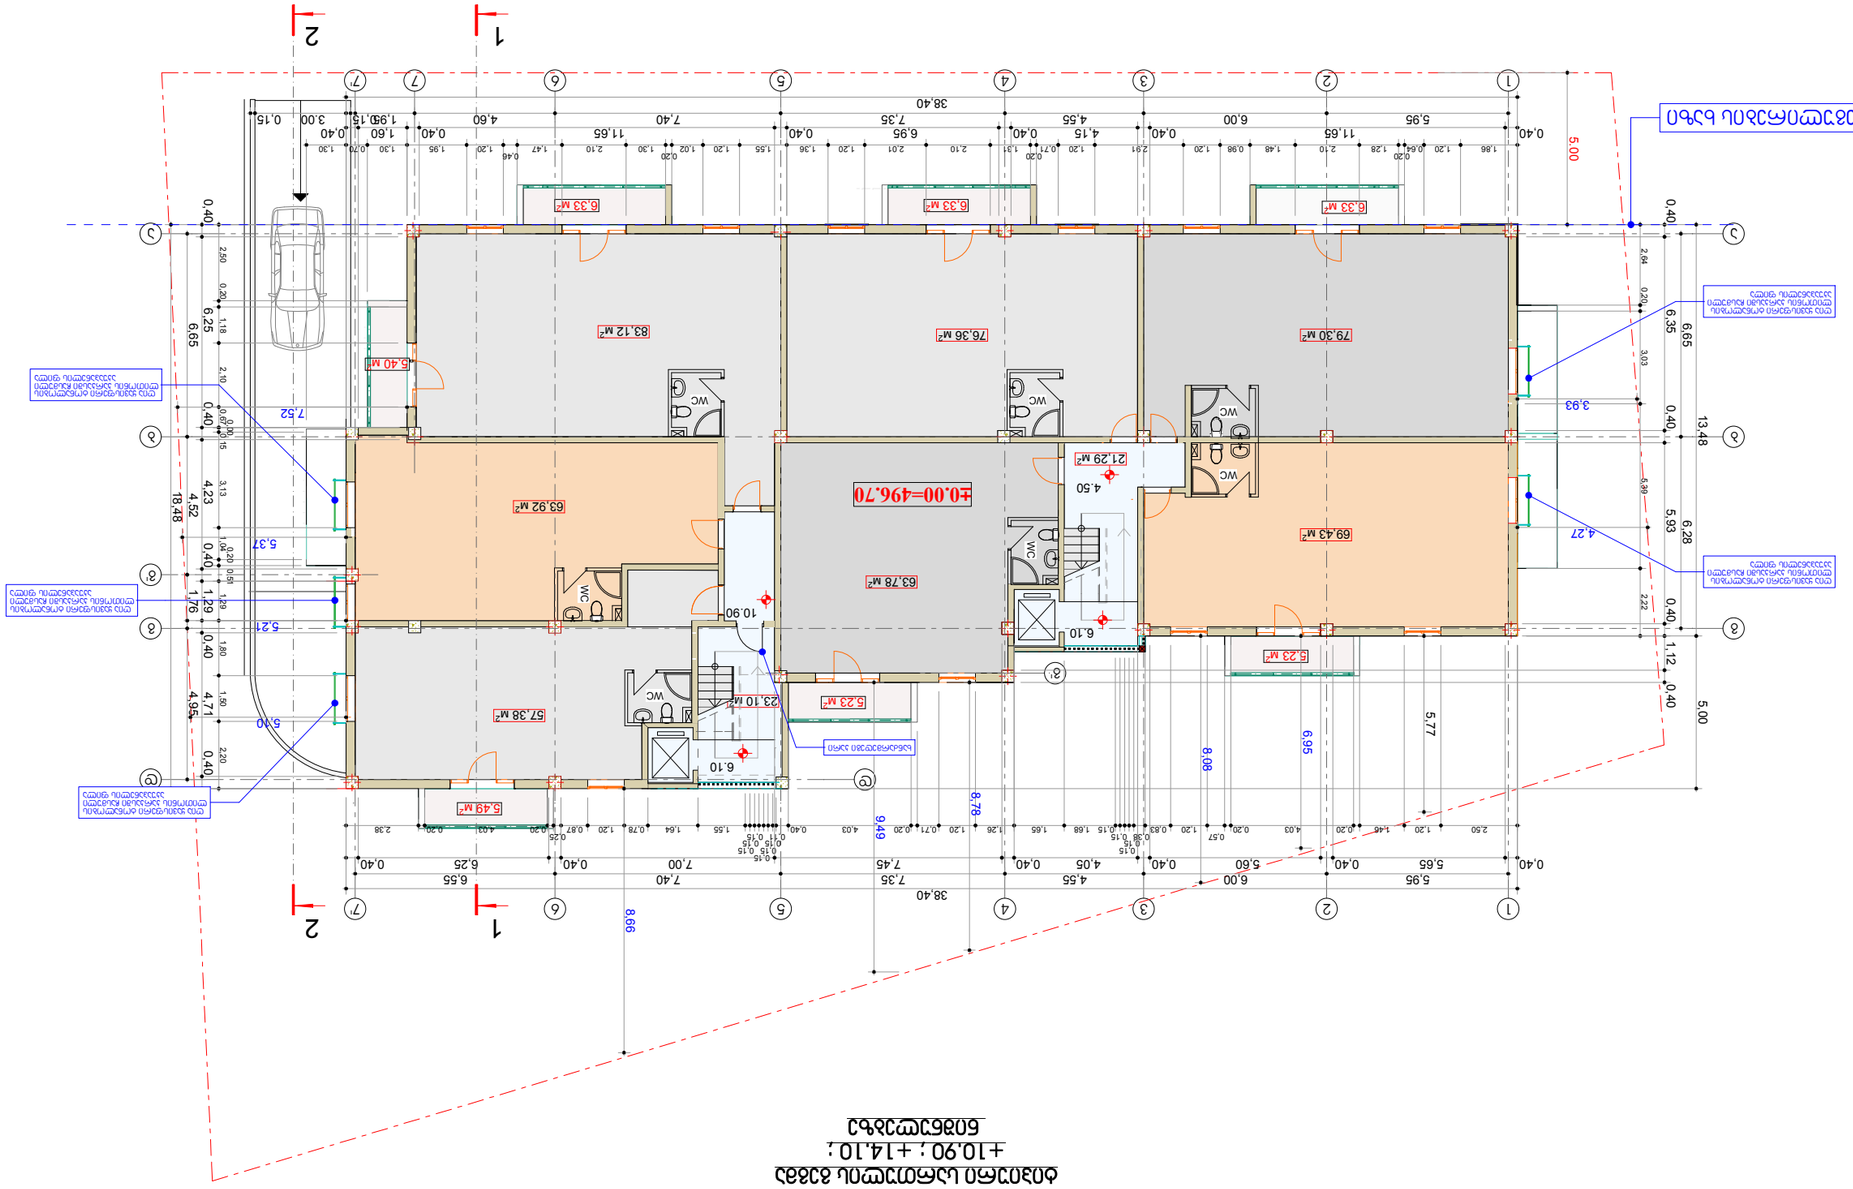




















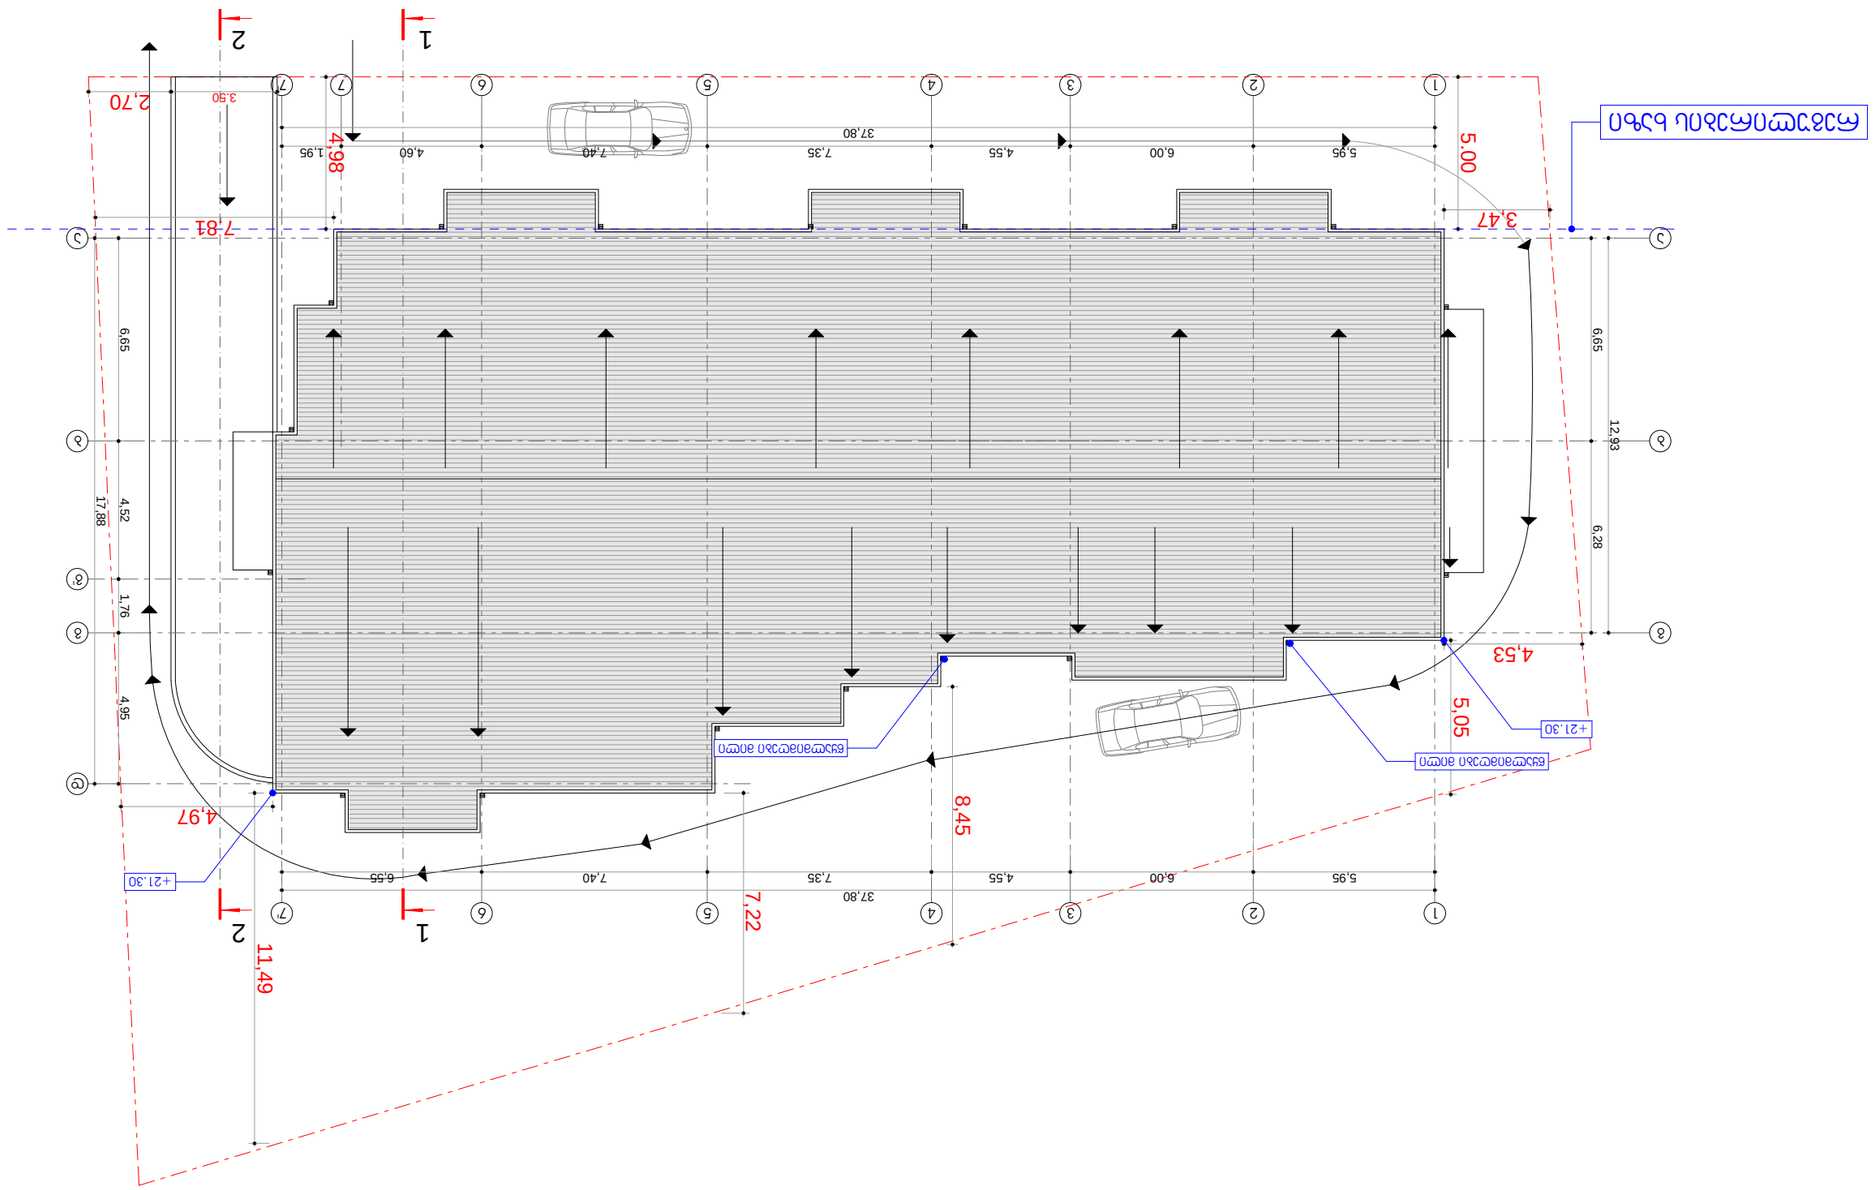


