საქართველოს იუსტიციის სამინისტრო
საჯარო რეესტრის ეროვნული სააგენტო

საკადასტრო გეგმა

მიწის ნაკვეთის საკადასტრო კოდი: *01.14.03.038.010*
განცხადების რეგისტრაციის ნომერი 882014017370
მიწის ნაკვეთის ფართობი: *2003* კვ.მ.
დანიშნულება: *არასასოფლო-სამეურნეო*
მომზადების თარიღი 16.01.14

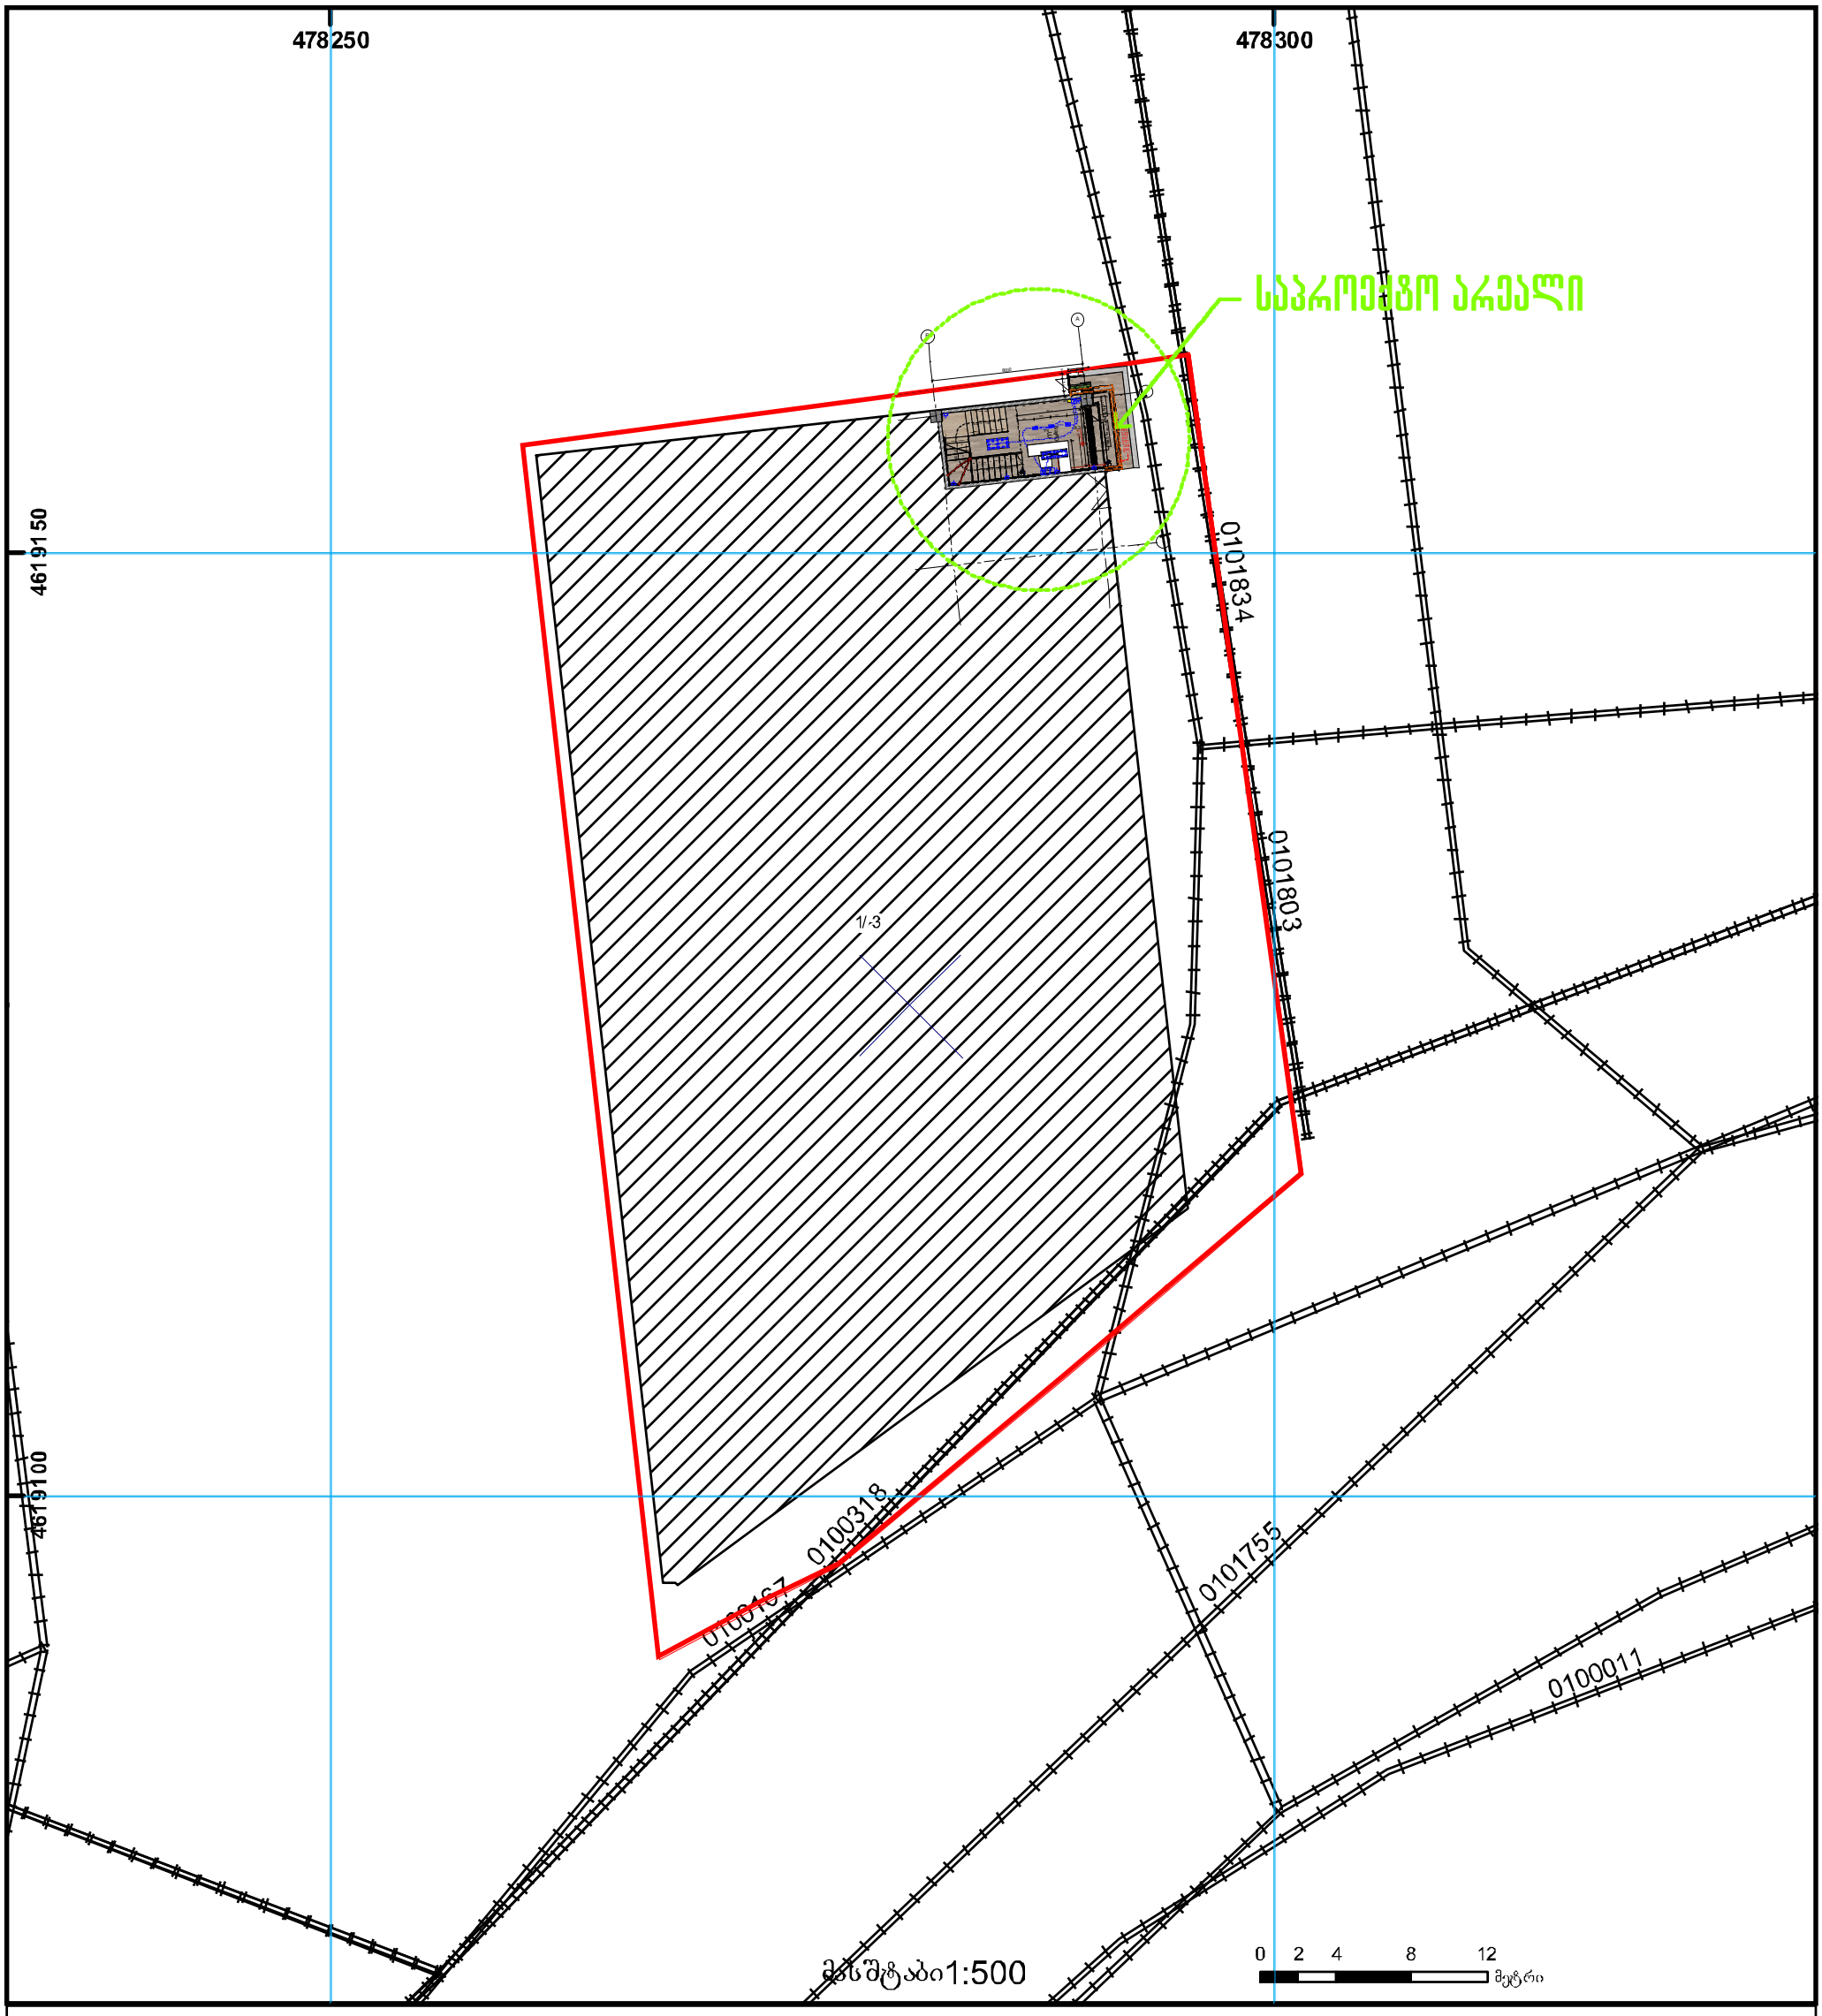

საჯარო რეესტრის ეროვნული სააგენტო თბილისი 0102 წმ. ნიკოლოზის/ნ. ჩხეიძის ქ. 2 ტელ.: (995 32) 91 04 27; ფაქსი: (995 32) 91 03 41
საჯარო რეესტრის ეროვნული სააგენტო თბილისი დ. აღმაშენებლის გამზ. 89/24 ტელ: (995 32) 94 13 65
www.napr.gov.ge

m^2 Gallery

m^2 გალერეა

ინჟინერიის დიზაინ პროექტი
არქიტექტურული ნაწილი
მ2-ის გალერეა ქავთარაძის # 1-ში

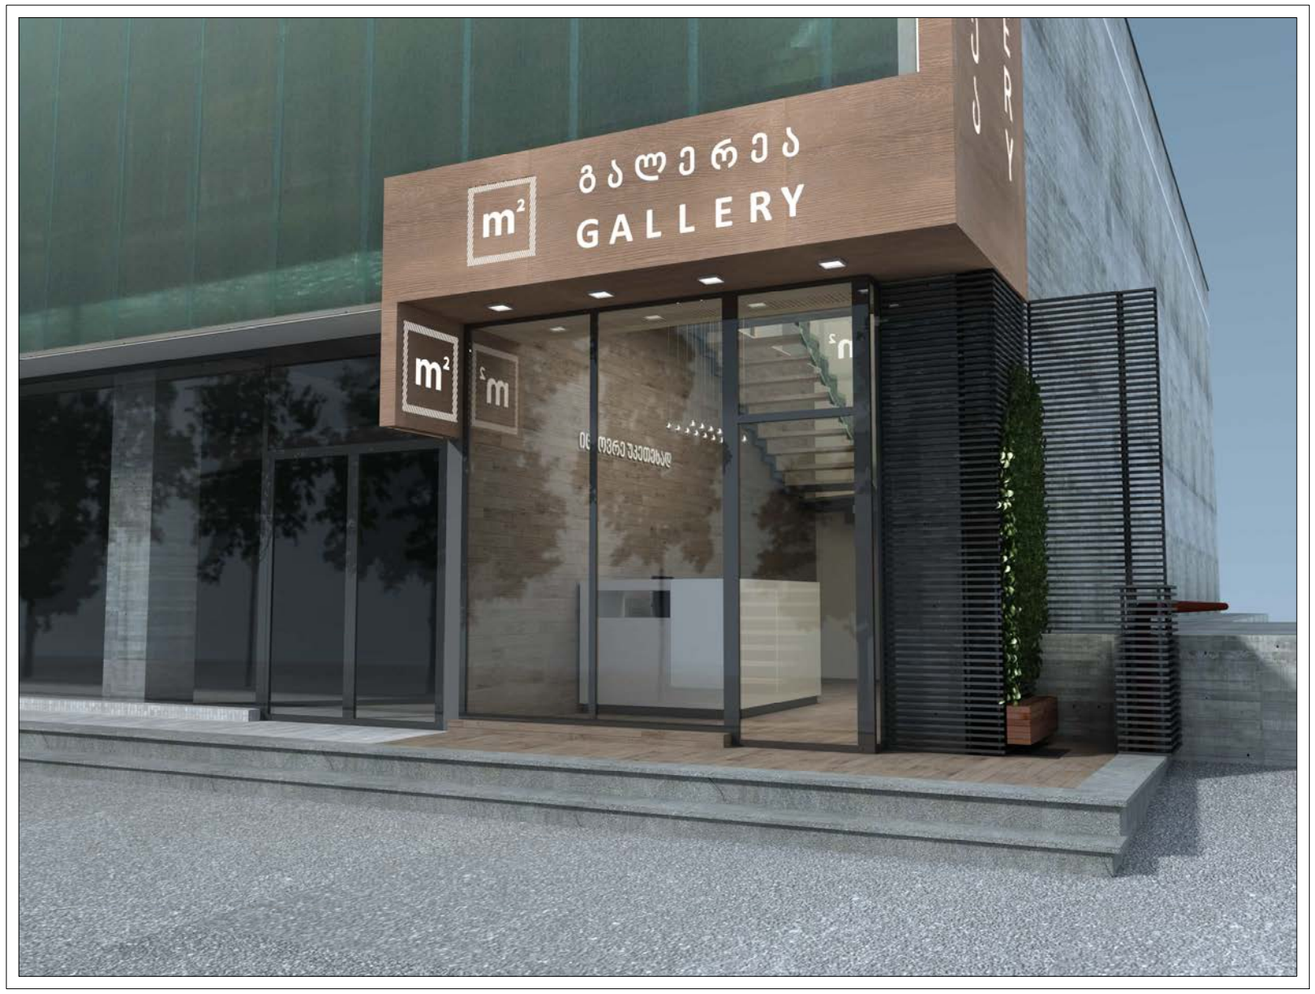

თბილისი 2015


















1:50

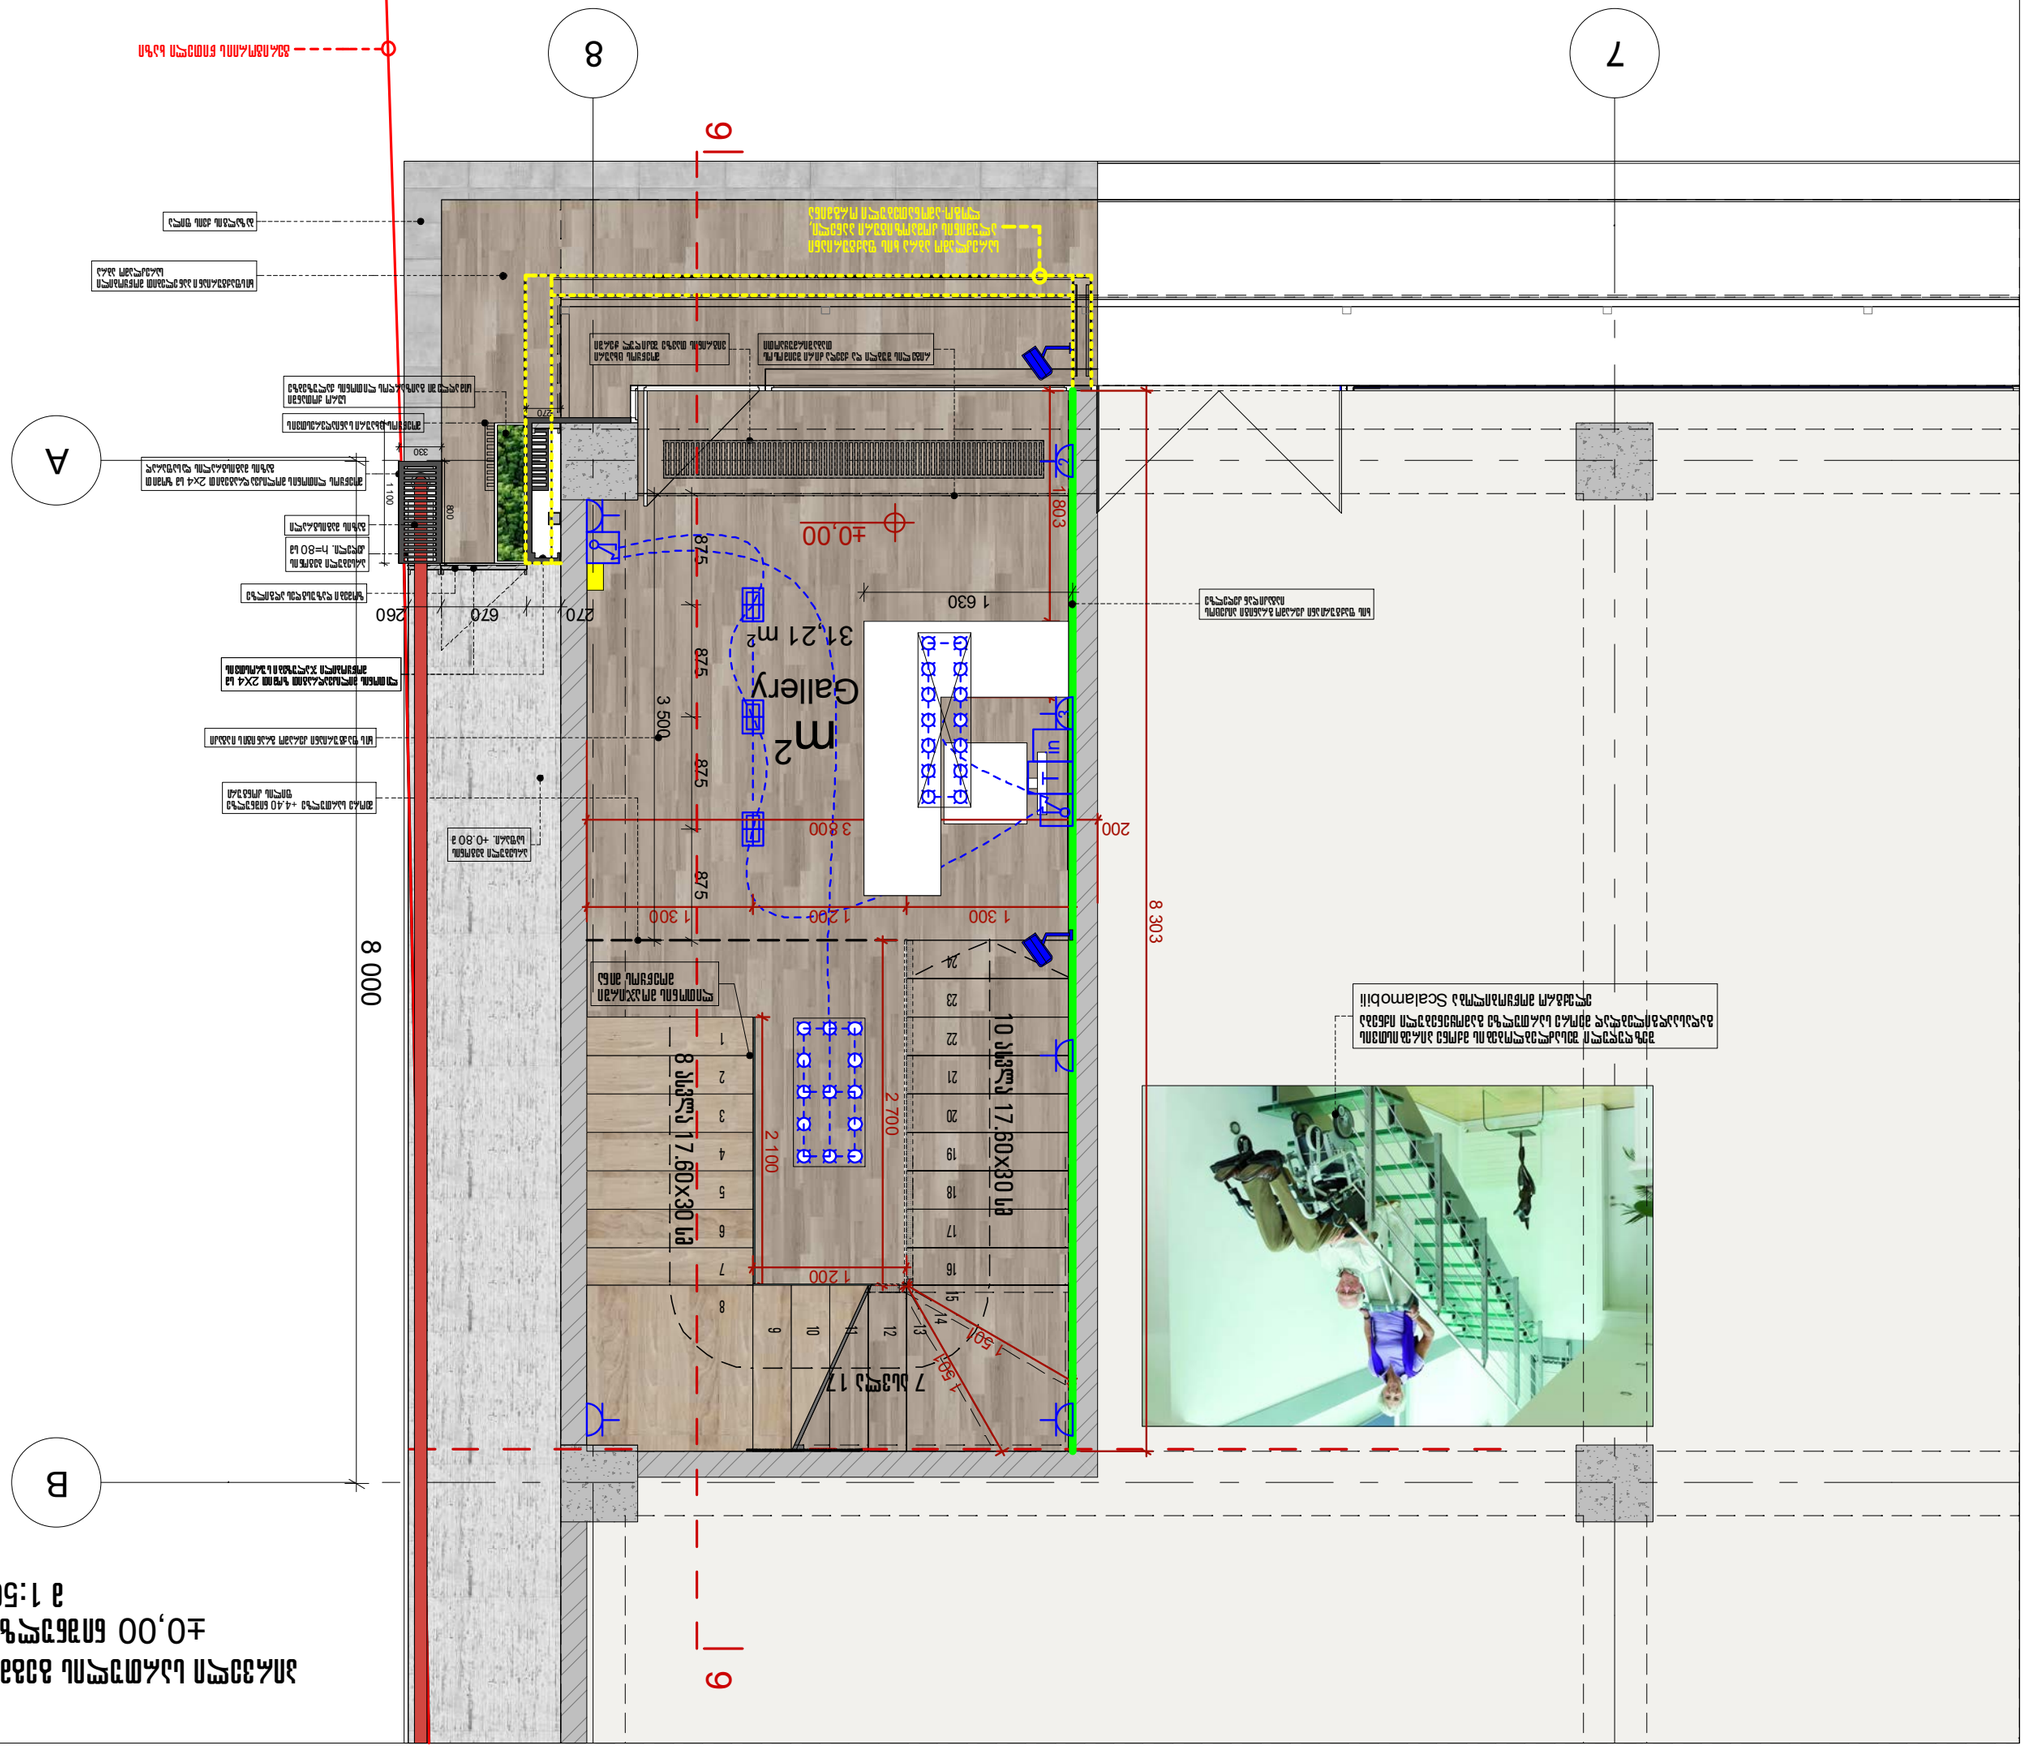

ფასადი, წინხედი ქუჩის მხრიდან
მ 1:50

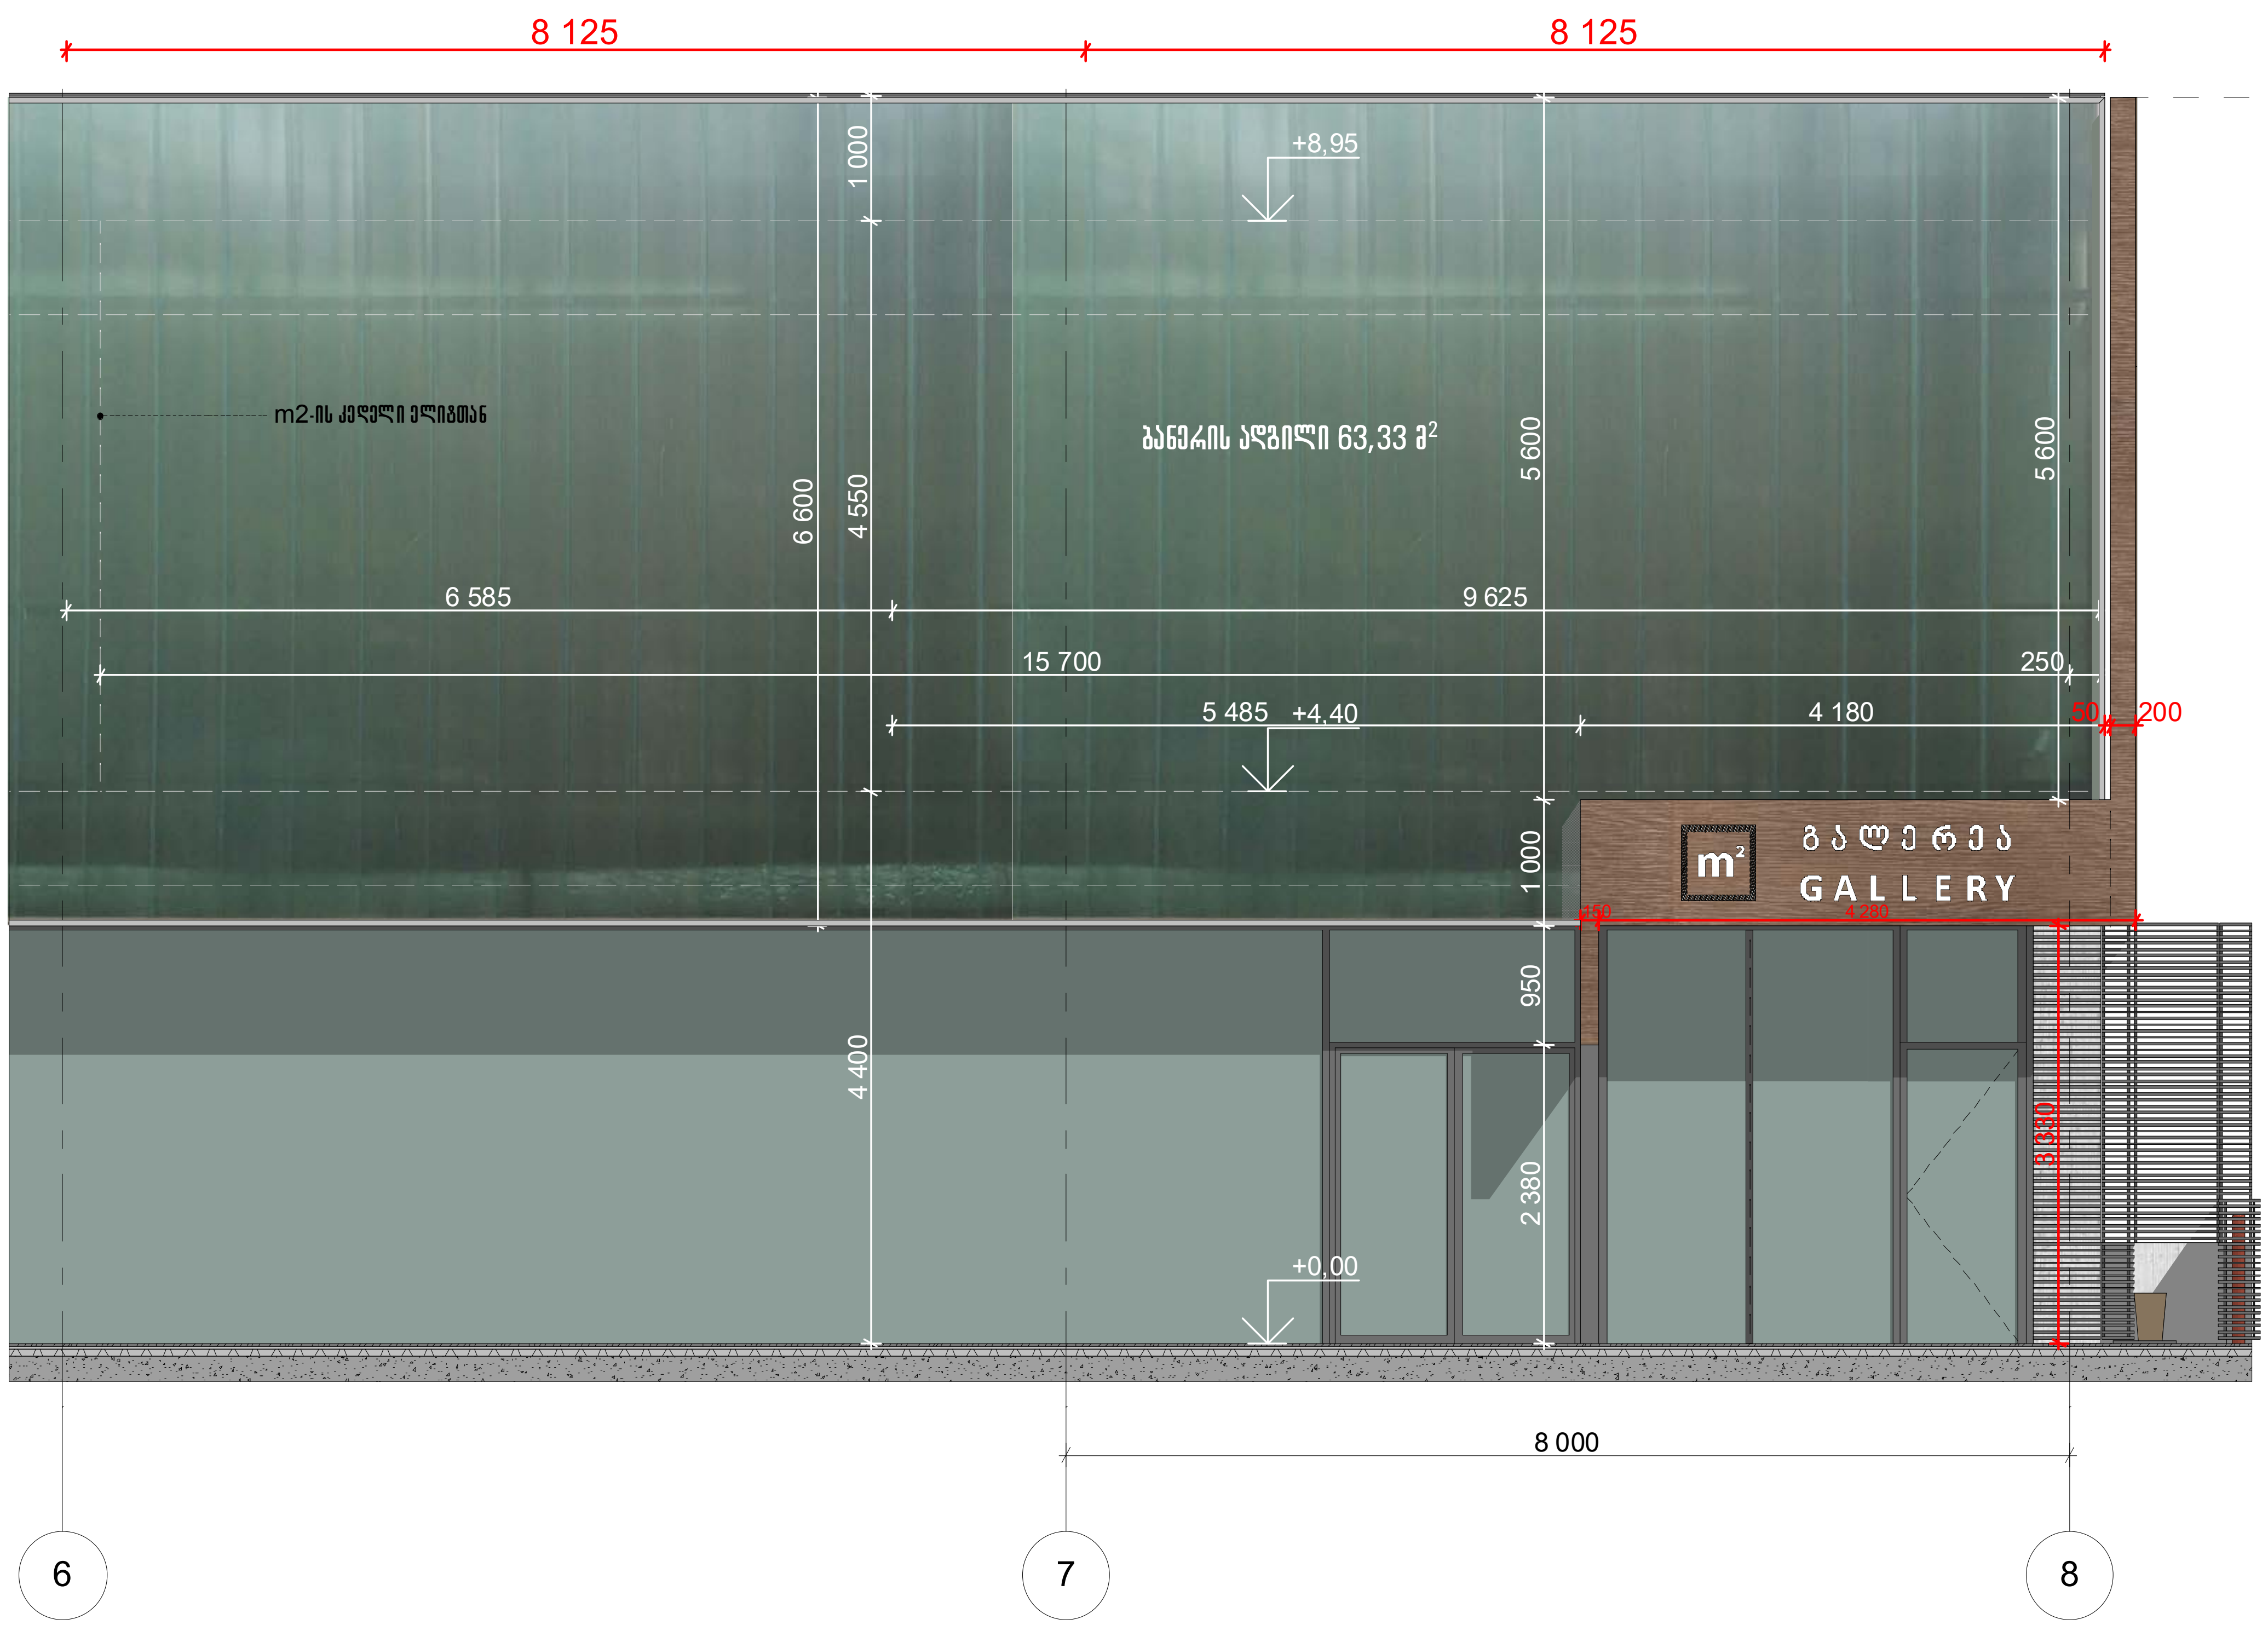

ფასადი, გვერდხედი
მ 1:50

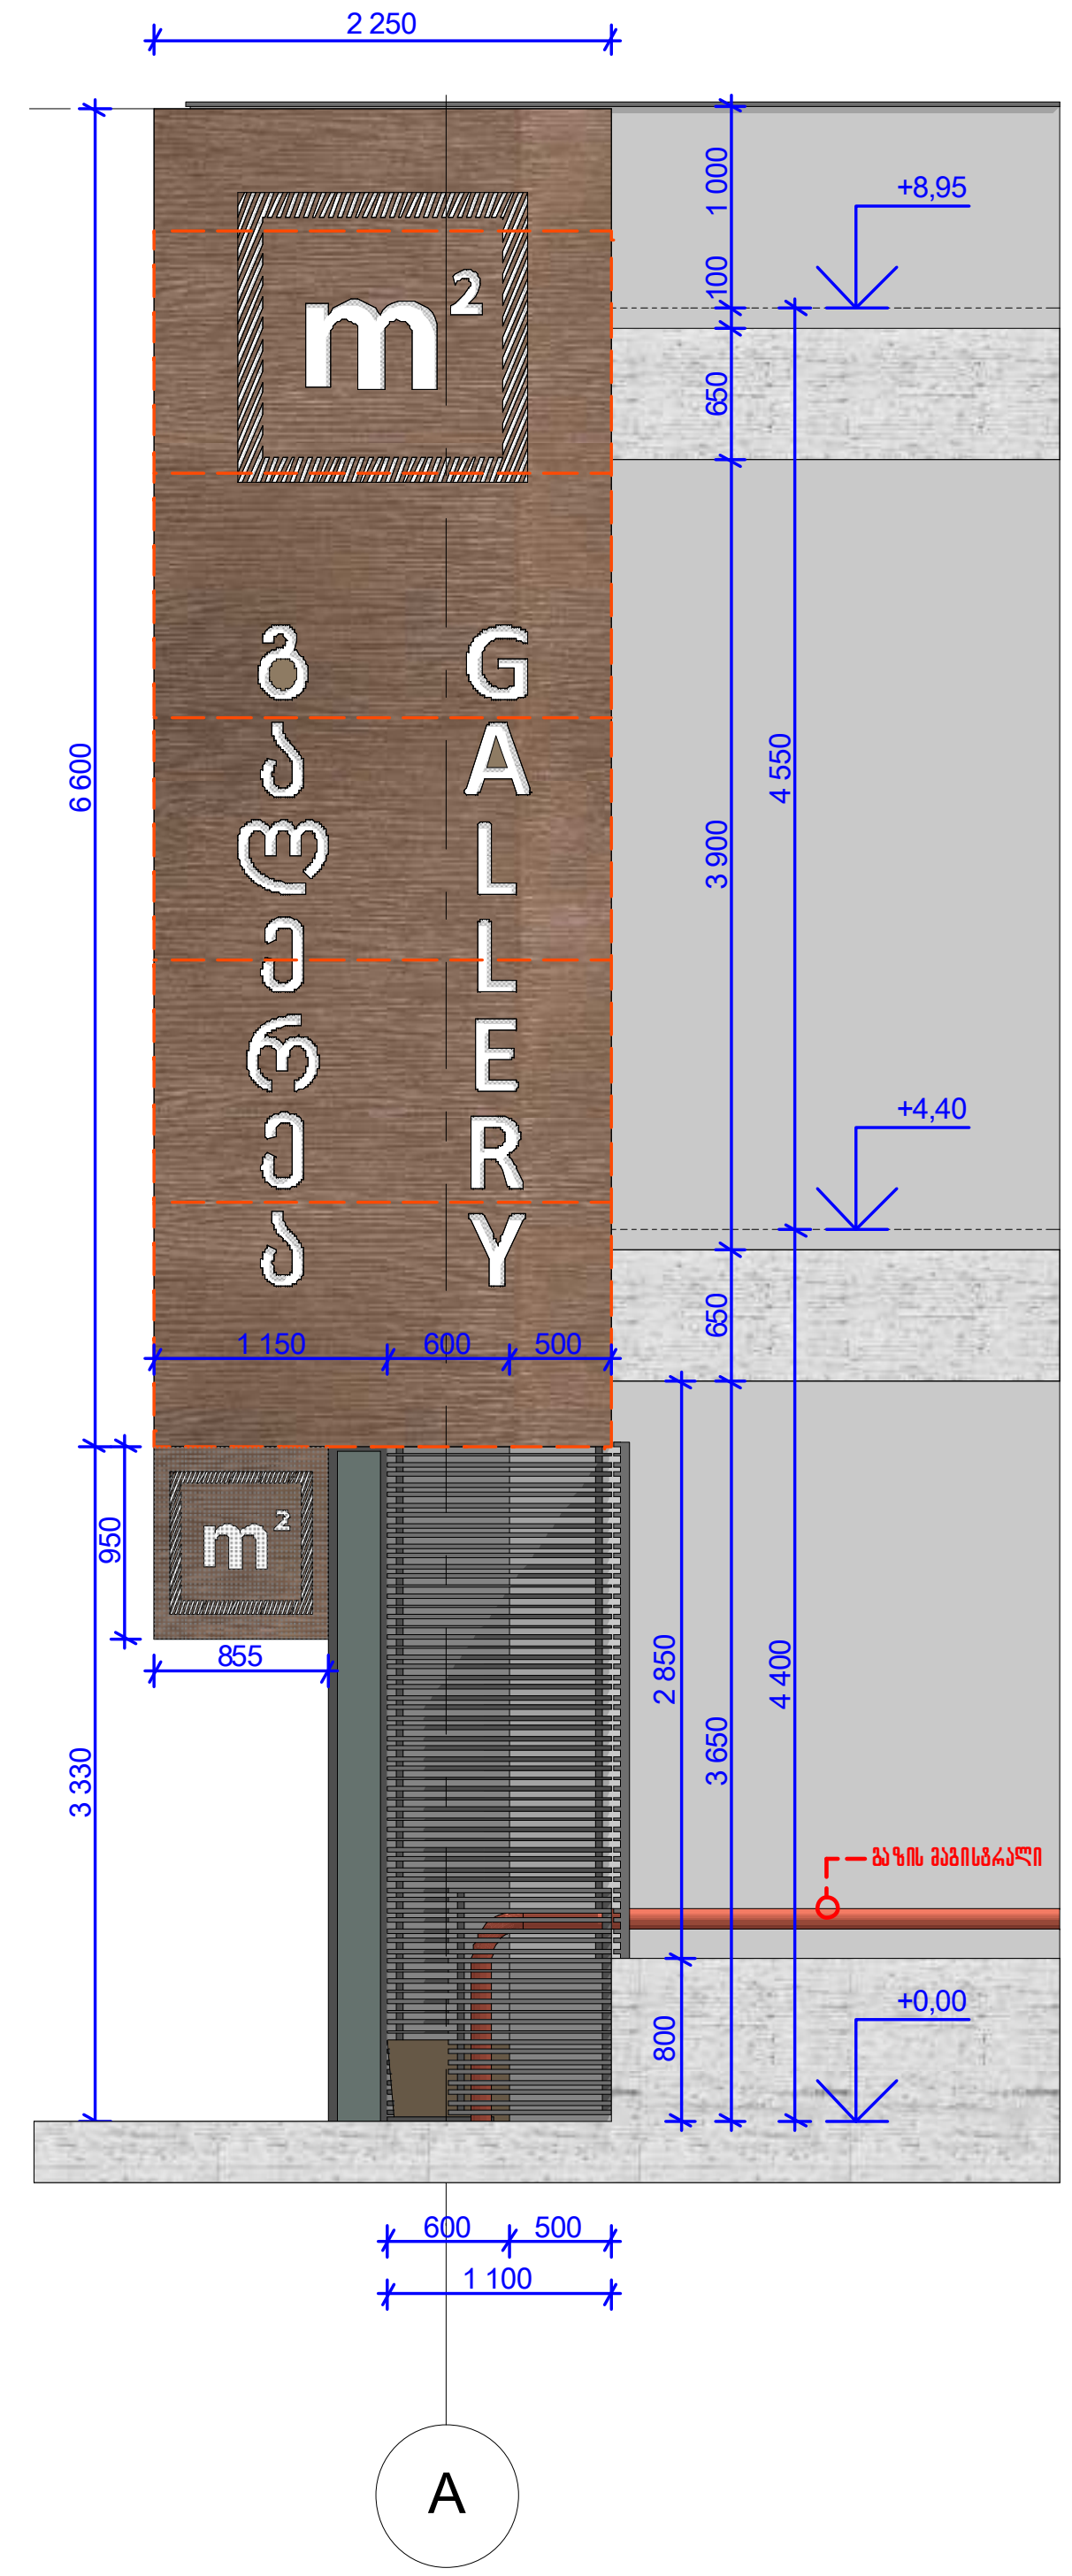

ფორმატი -3	თბილისი 2014 დაკვეთა #

პირობითი აღნიშვნები

საკადასტრო კოდი 01.14.03.038.010

შენიშვნა

ზომები დაზუსტდეს ადგილზე

დამკვეთი ს.ს. m2 უძრავი ქონება		მისამართი ალ. ყაზბეგის ქ.#3-5	
შეთანხმებულია დამკვეთთან		ხელმოწერა	
პროექტის დასახელება ინტერიერის დიზაინ პროექტი მ2-ის გალერეა ქავთარაძის # 1			
ს.ს. m2 უძრავი ქონება		ალ. ყაზბეგის ქ.#3-5 ტელ. 2444111	
თანამდებობა	გვარი	ხელმოწერა	თარიღი
გენ. დირექტორი	გ. ვახტანგიშვილი		
არქიტექტორი	ზ. კიკვაძე		
დაამუშავა	ზ. კიკვაძე		
ფასადები; წინხედი და გვერდხედი			მასშტაბი მ 1:50
სტადია		ფურცელი	სულ ფურცელი

ჭრილი 9-9
მ 1:50

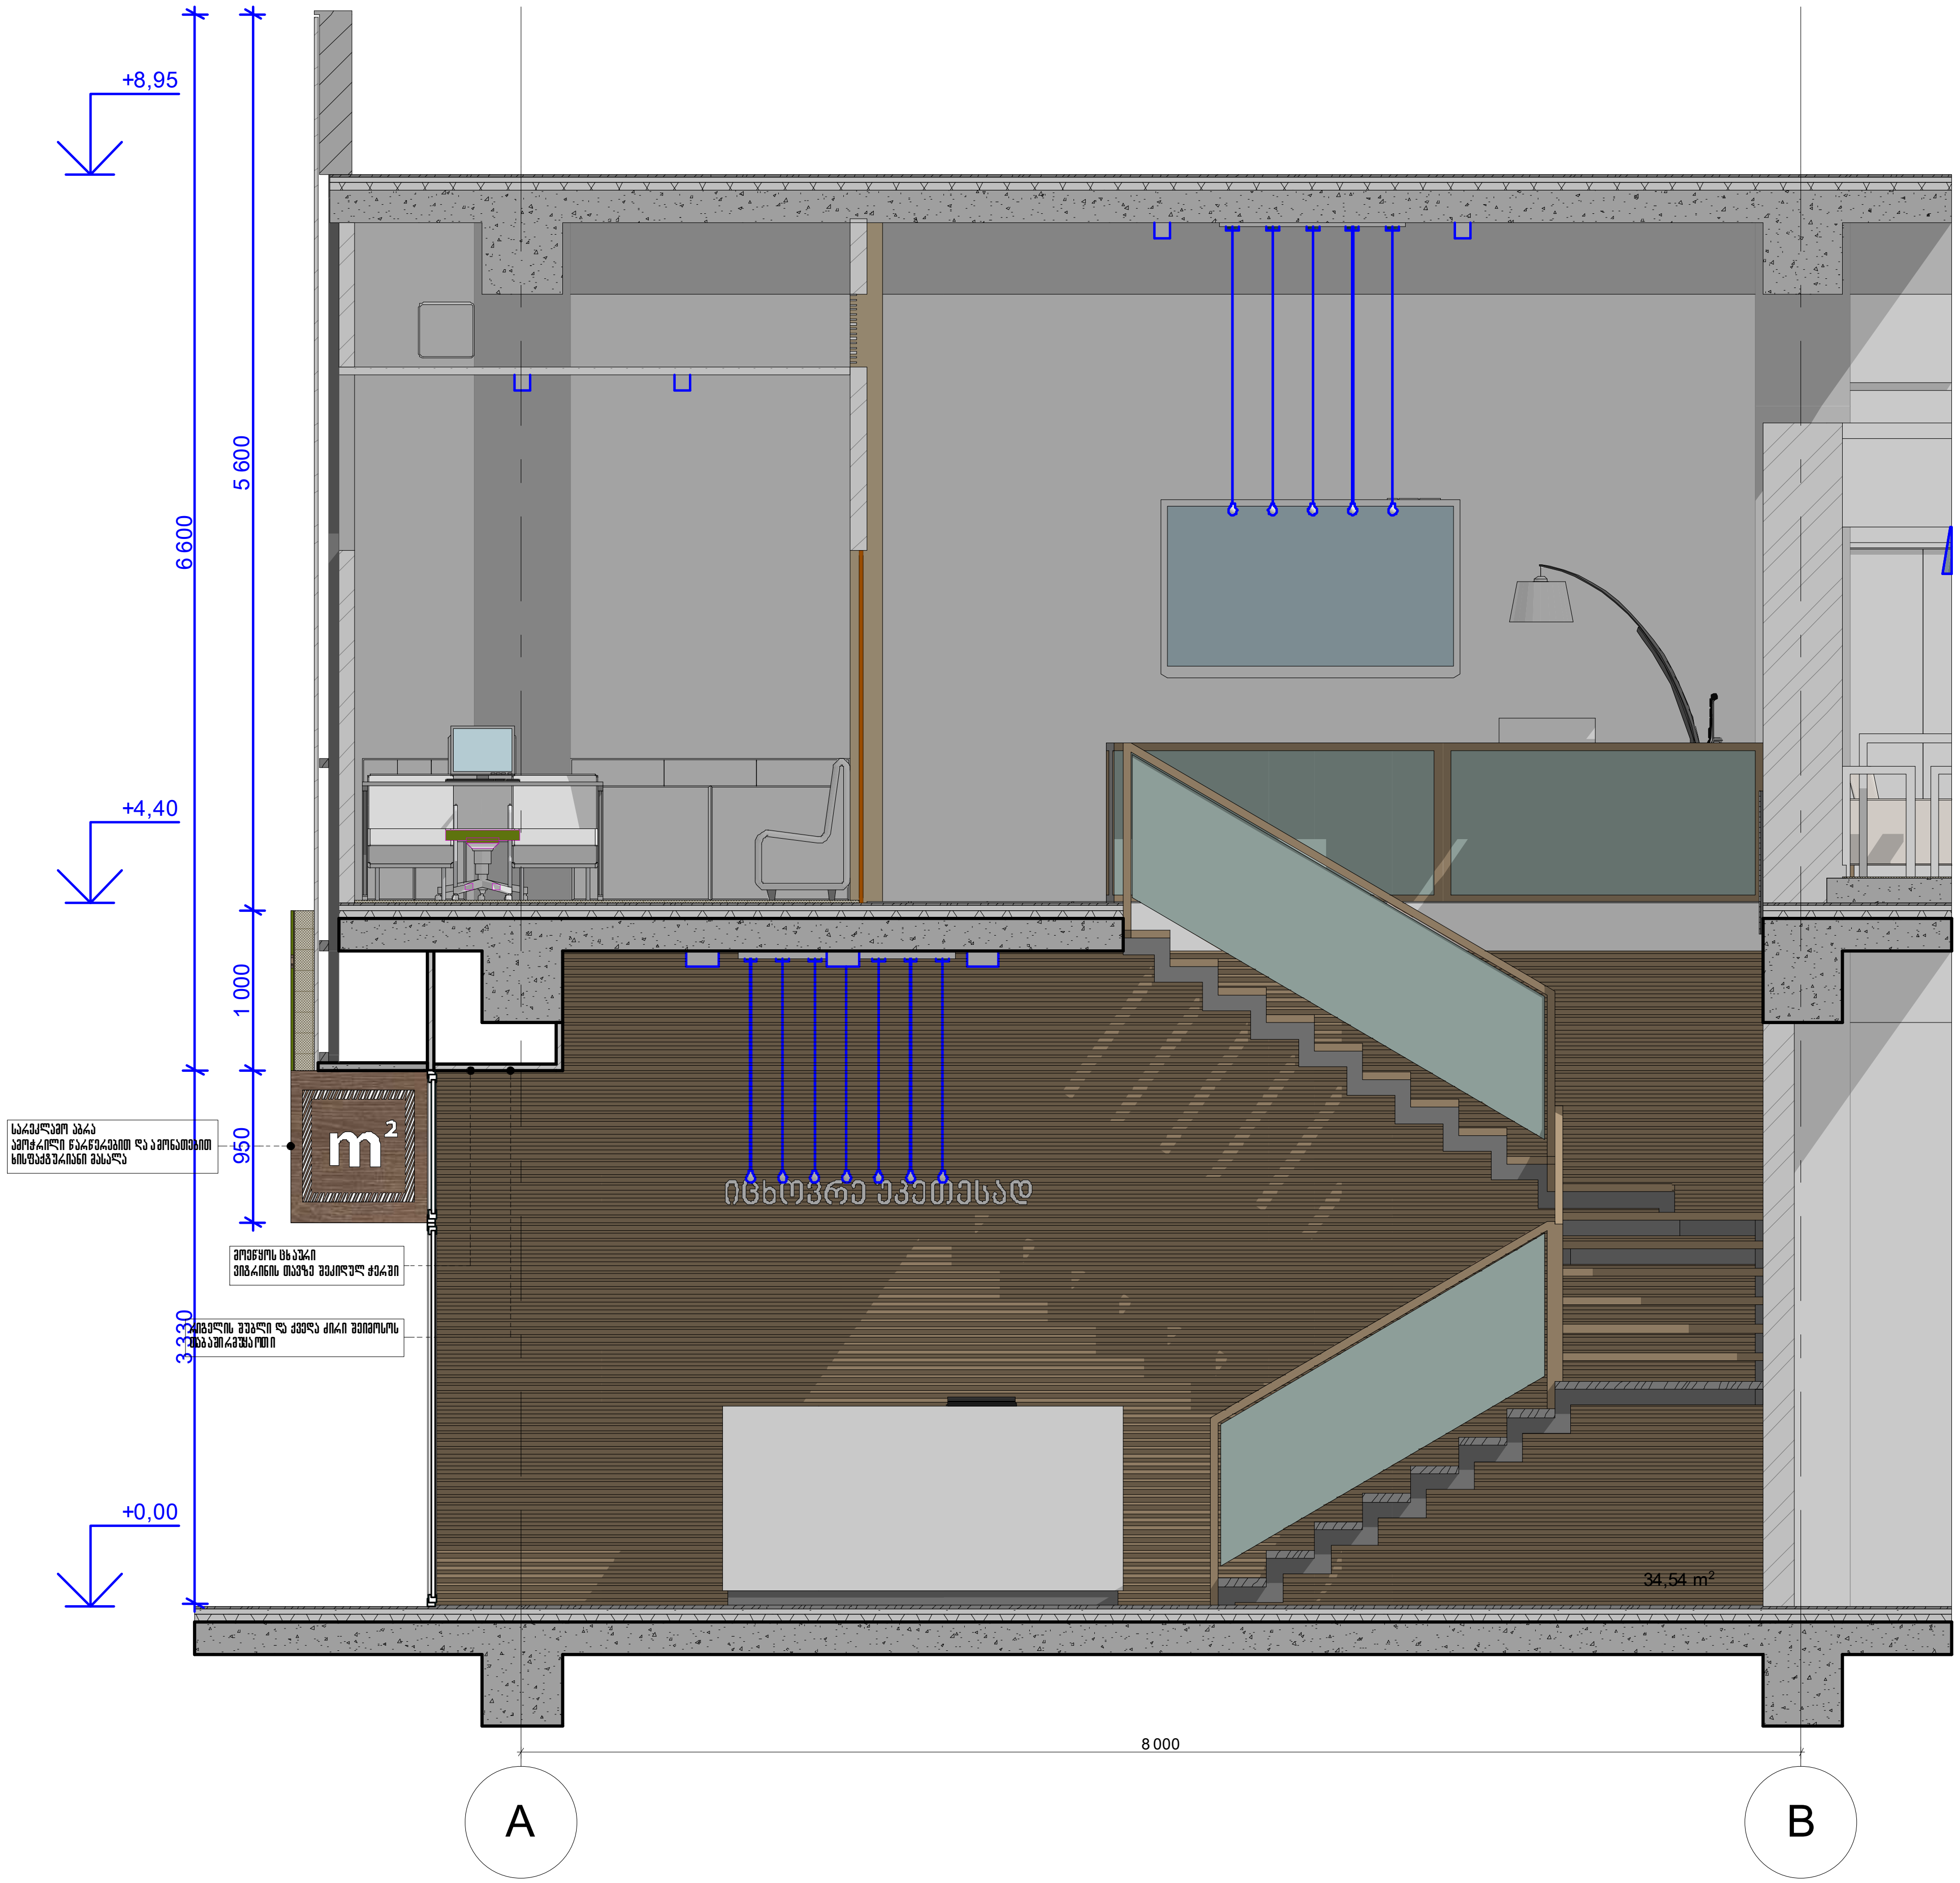

ფორმატი -3	თბილისი 2014 დაკვეთა #	

პირობითი აღნიშვნები

შენიშვნა

დამკვეთი ს.ს. m2 უძრავი ქონება		მისამართი ალ. ყაზბეგის ქ.#3-5	
შეთანხმებულია დამკვეთთან		ხელმოწერა	
პროექტის დასახელება ინტერიერის დიზაინ პროექტი m²-ის შოურუმი სტუდია ალ. ყაზბეგის გამზირი # 19-ში			
ს.ს. m2 უძრავი ქონება		ალ. ყაზბეგის ქ.#3-5 ტელ. 2444111	
თანამდებობა	გვარი	ხელმოწერა	თარიღი
გენ. დირექტორი	გ. ვახტანგიშვილი		
არქიტექტორი	ზ. კიკვაძე		
დაამუშავა	ზ. კიკვაძე		
ჭრილი 9-9			მასშტაბი მ 1:50
სტადია		ფურცელი	სულ ფურცელი

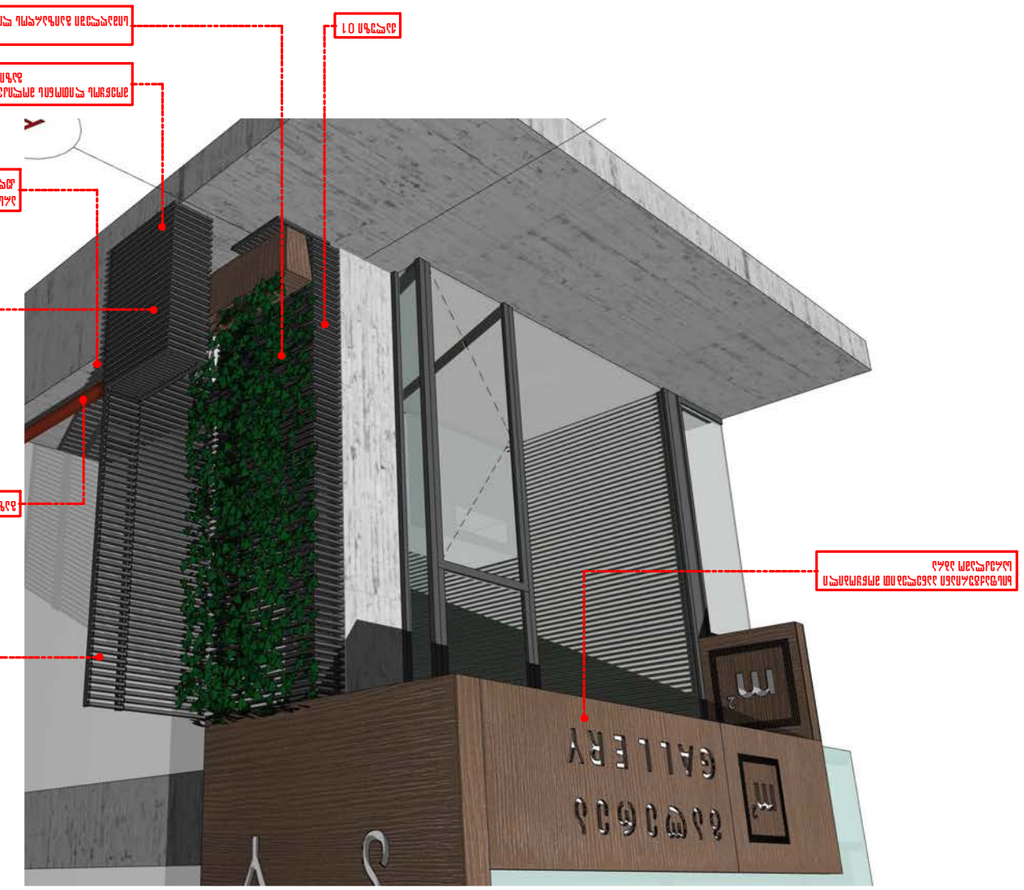


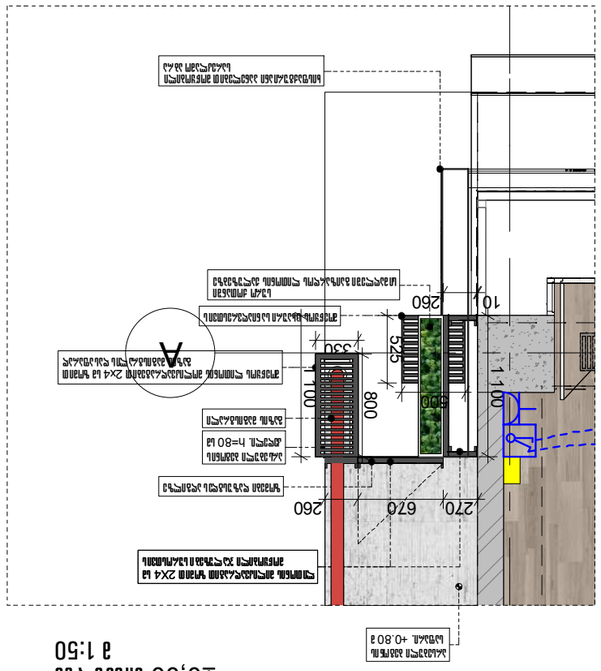











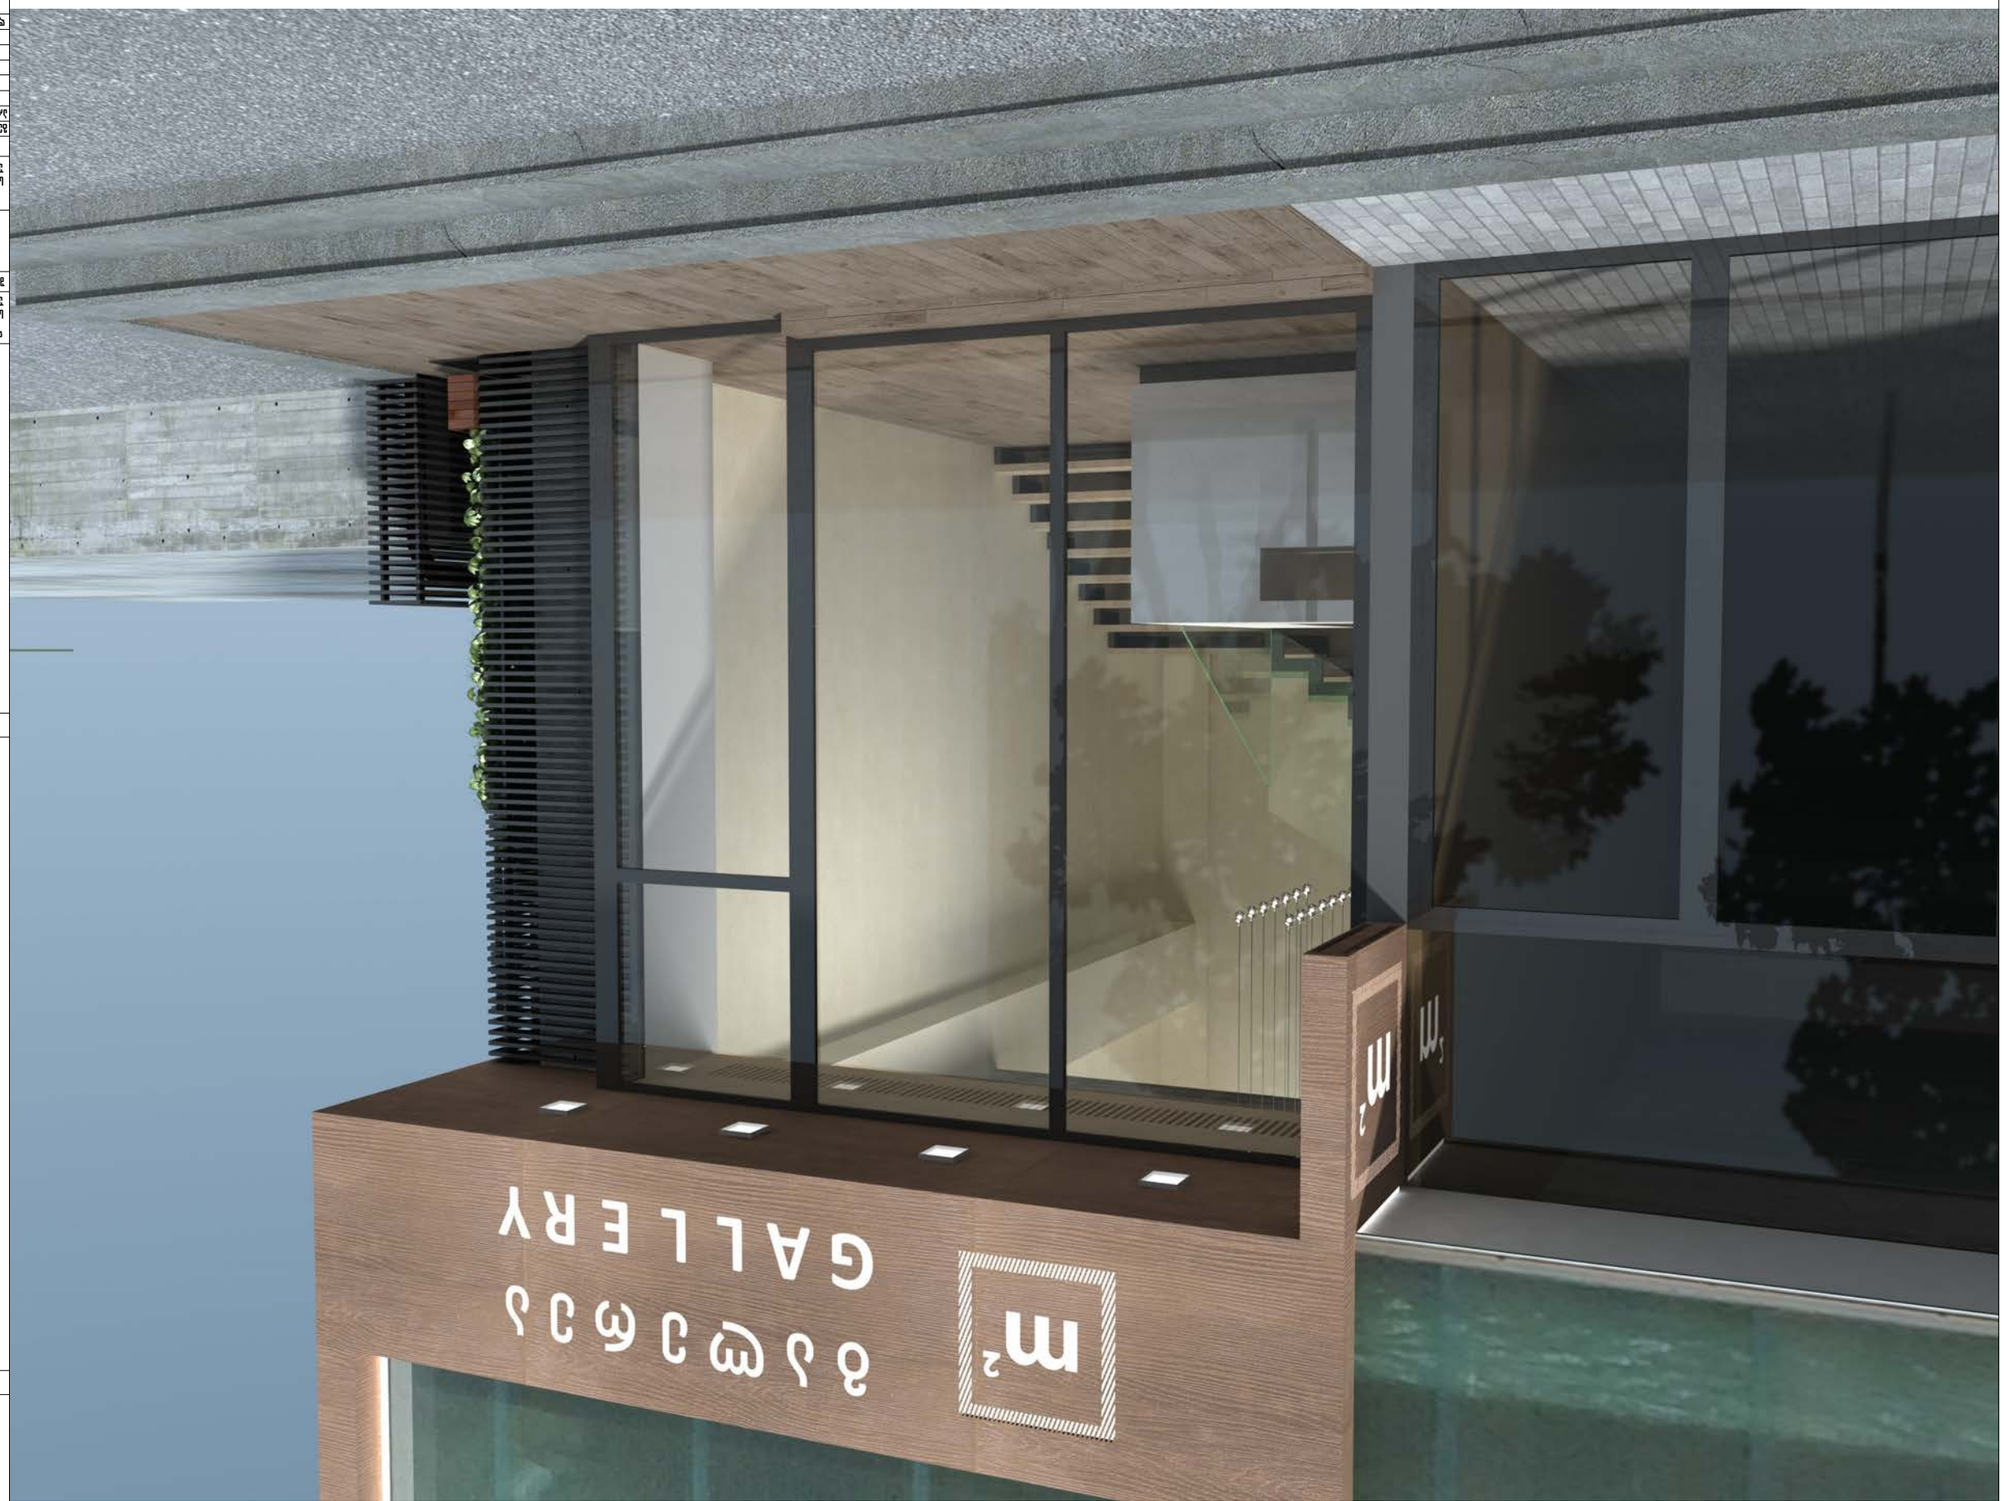












3 ვიზუალიზაცია 03

შპს „ბიზნეს ჯგუფი“	
დირექტორი	
არქიტექტორი	
კონსტრუქტორი	
ინჟინერი	
ინჟინერი	
ინჟინერ