
I სართული გეგმა
მ. 1:100



II სართულების გეგმა
მ. 1:100

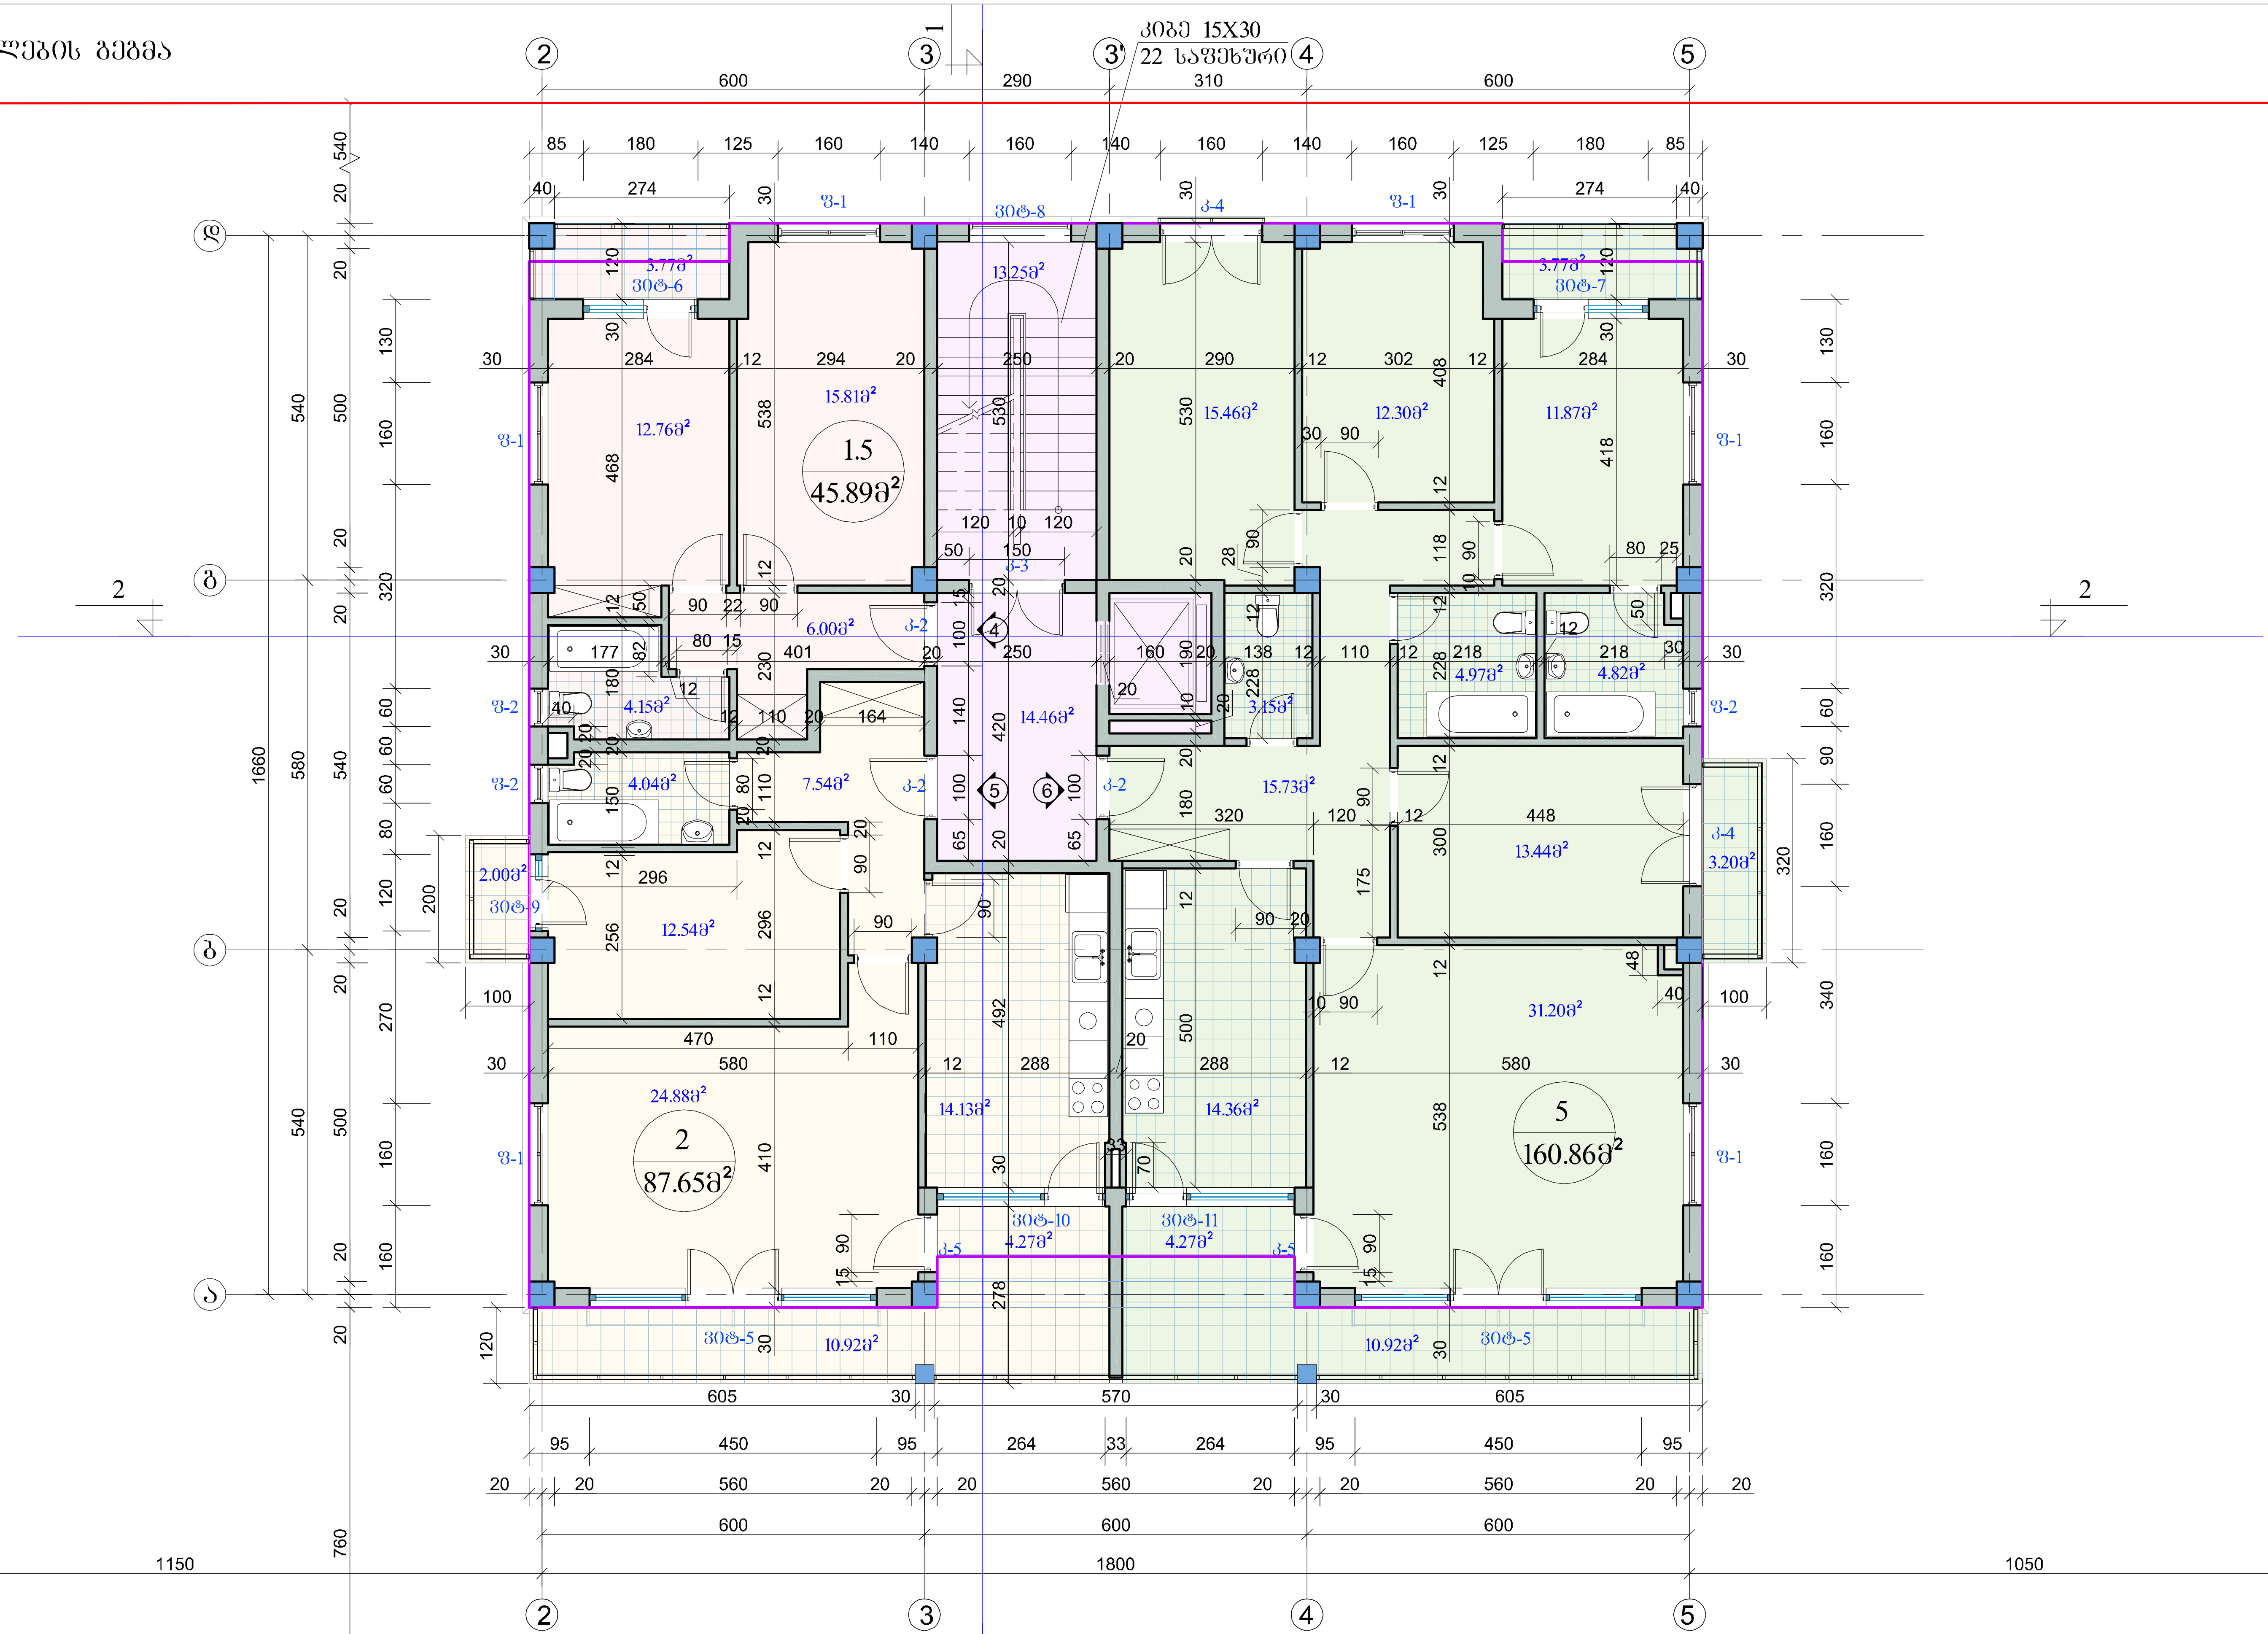

კ2 კოეფიციენტის საანგარიშო პოლიგონალური ხაზები (კროკები)

შენიშვნა: კ2 კოეფიციენტის საანგარიშო ფართობში ლოჯიების ფართობი შეყვანილია 1/2 -ით.

ბინების საერთო ფართობი მოცემულია ტიხრების ჩათვლით.

"ნუცუბიძე პლაზა"			მრავალბინიანი საცხოვრებელი სახლი ნუცუბიძის პლატოზე. კორექტირების პროექტი.	დაკვეთა №	
				სტადია	მ.პ.
დირექტორი		ი. მდინარაძე	არქიტექტურული ნაწილი	ფურცელი	ა-6
მთ.არქიტექტორი		კ. ამირეჯიბი	II სართულის გეგმა ნიშნულზე +3.30 (637.25)	ფურცლები	
არქიტექტორი		მ. ლომიძე		მასშტაბი	1:100
			±0.00=633.95	თარიღი	2015




1

2

3

4

5

1150

1800

1050

760

20

160

160

160

20

500

540

540

1660

580

540

20

120

80

60

60

20

320

20

160

130

20

270

200

120

20

340

160

160

90

60

320

160

130

30

340

160

160

160




3. 1:100

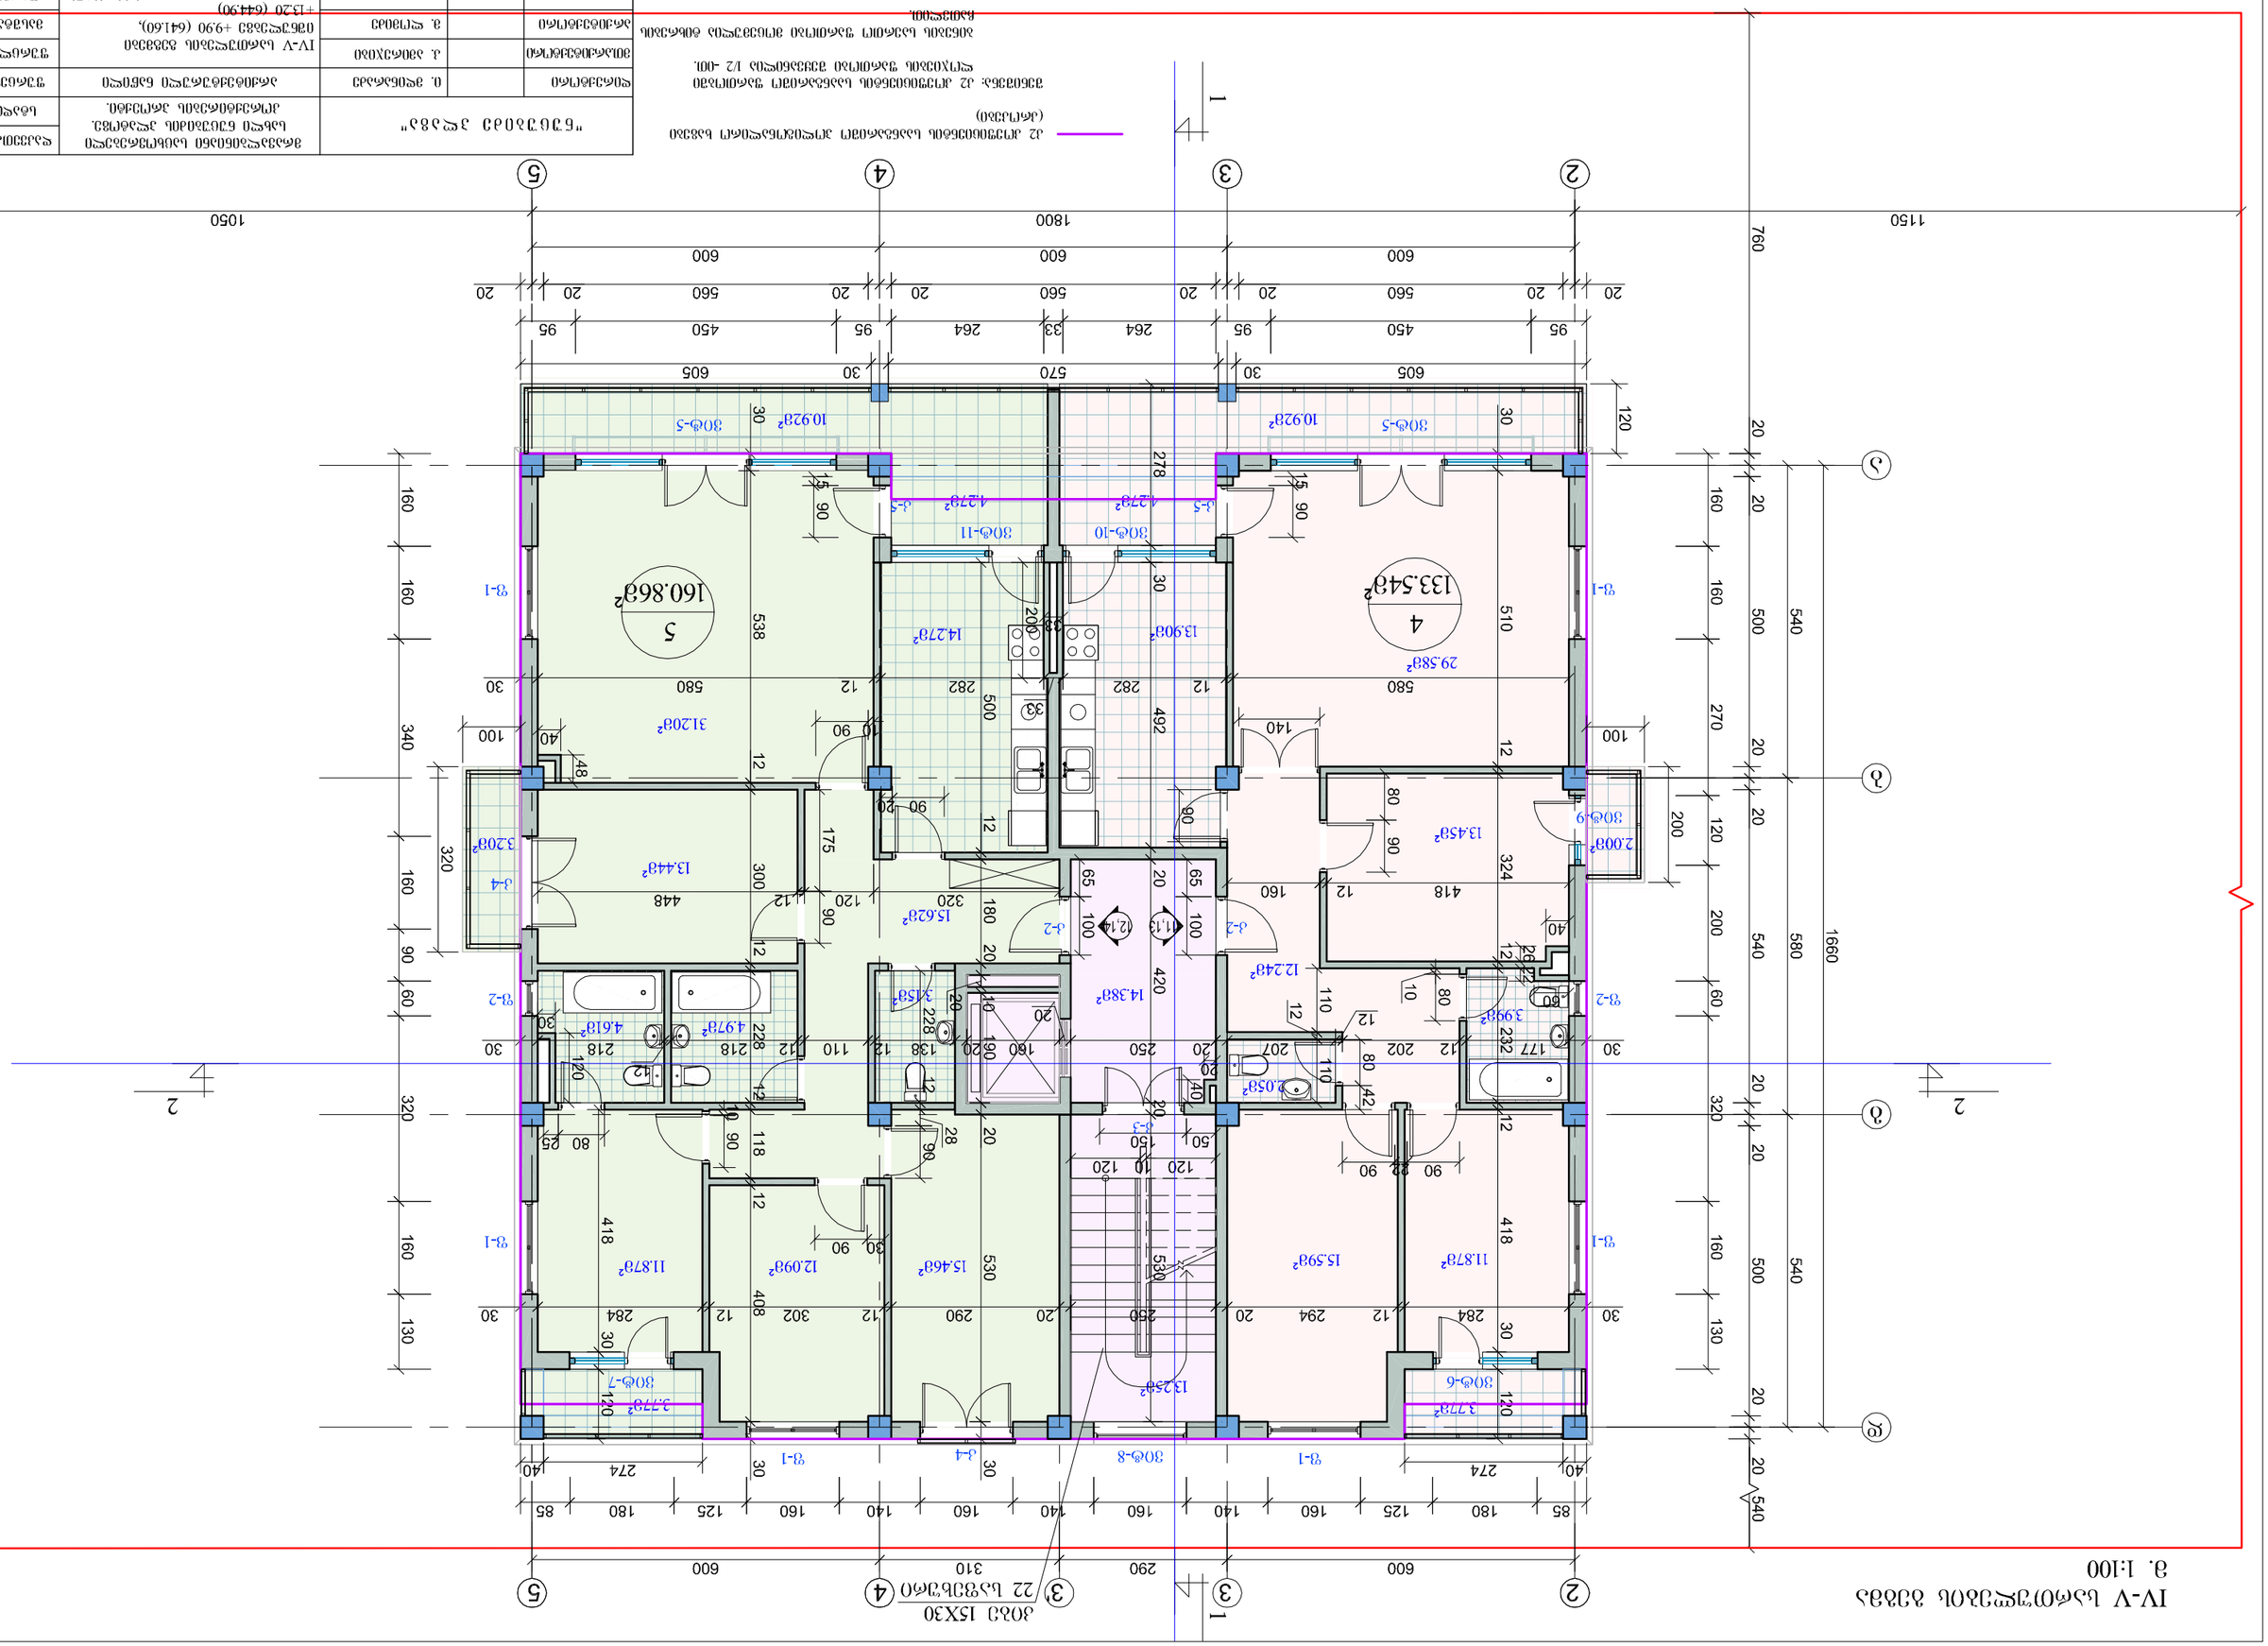
1
2
3
4
5
1150
1050
1800
760
1660
540
580
500
320
270
200
120
60
20
605
570
600
560
450
95
264
33
20
30
160
90
278
538
510
492
418
324
340
320
300
284
282
290
294
250
207
232
202
177
175
138
110
100
80
65
48
40
12
10
160.863²
133.54²
31.203²
29.583²
15.623²
14.383²
13.903²
14.279²
13.448²
13.458²
12.243²
11.878²
12.093²
15.463²
15.593²
13.253²
10.92²
4.279²
4.978²
4.618²
3.778²
3.158²
3.998²
3.208²
2.008²
2.058²
30ф-5
30ф-10
30ф-11
30ф-8
30ф-6
30ф-7
30ф-9
ა-5
ა-2
ა-4
ა-3
ა-1
ა-2
ა-1
ა-1

მ. 1:100

კიბე 15X30
22 საფეხური

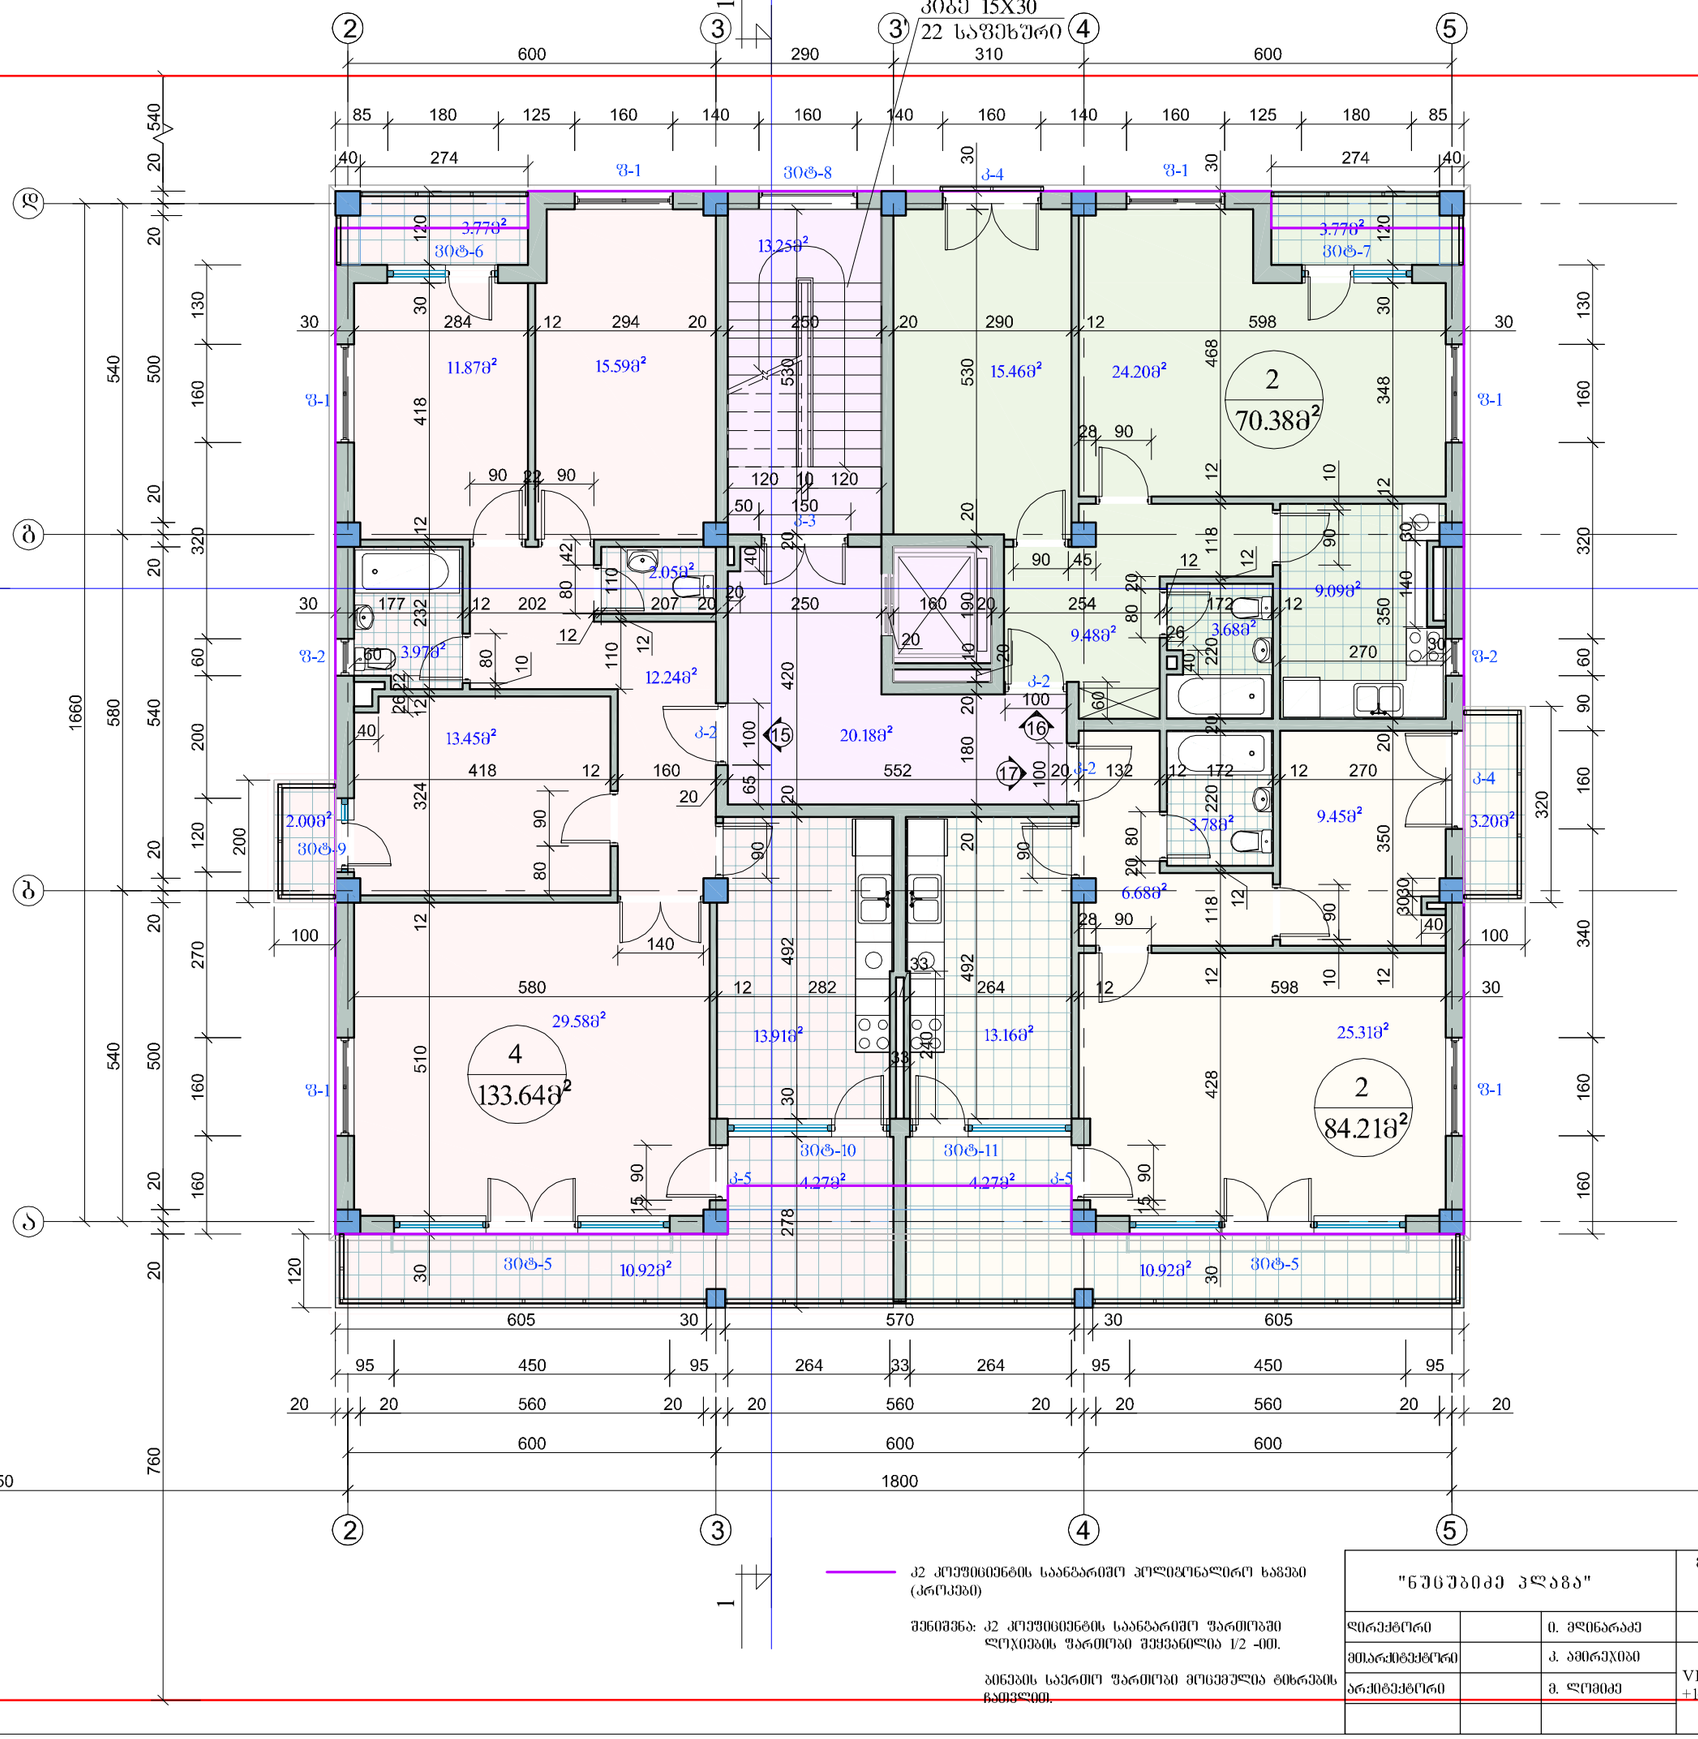

"ნუცუბიძე პლაგა"			მრავალბინიანი საცხოვრებელი სახლი ნუცუბიძის პლატოზე. კორექტირების პროექტი.	დაკვეთა №	
				სტადია	მ.პ.
დირექტორი		ი. მღებრაძე	არქიტექტურული ნაწილი	ფურცელი	ა-9
მთარმძღვანელი		ჯ. ამირეჯიბი	VI სართულის გეგმა ნიშნულზე +16.50 (648.20)	ფურცლები	
არქიტექტორი		მ. ლომიძე		მასშტაბი	1:100
			±0.00=631.70	თარიღი	2015



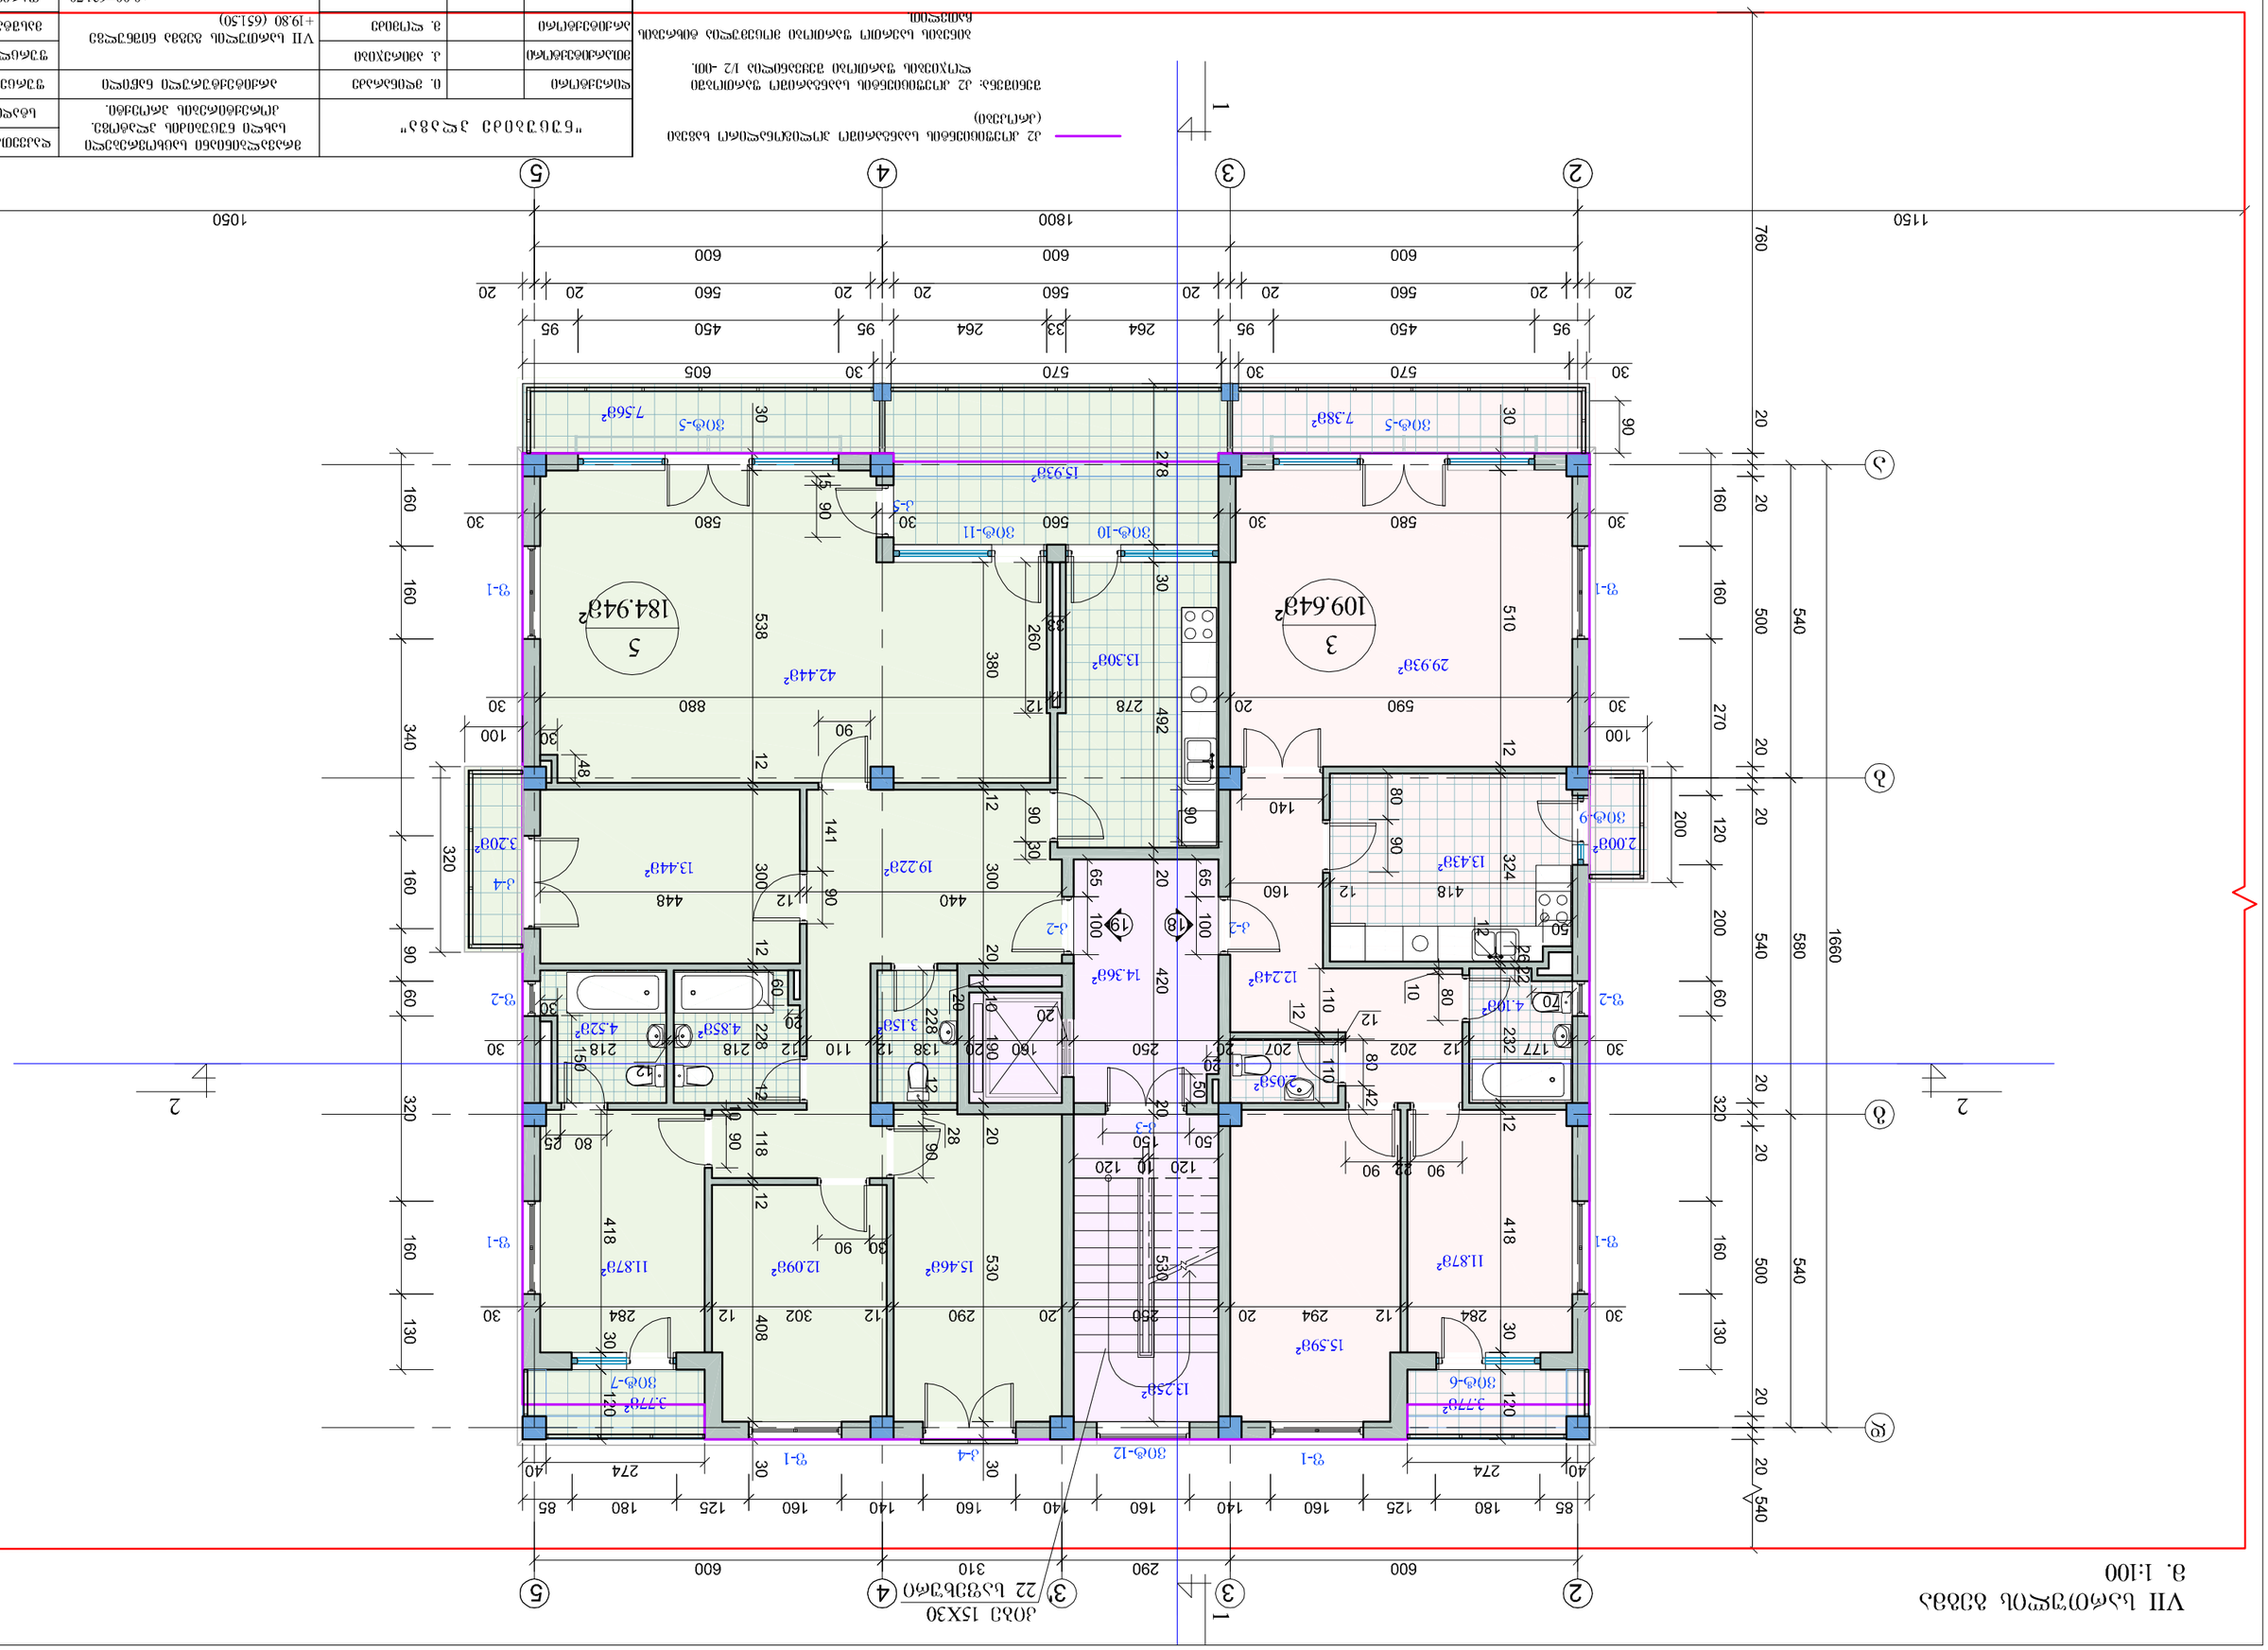
1
2
3
4
5
ა
ბ
გ
1150
1800
1050
760
1660
540
580
500
320
270
200
120
60
20
184.94მ²
109.64მ²
42.44მ²
29.93მ²
19.22მ²
15.93მ²
15.46მ²
14.36მ²
13.30მ²
13.25მ²
12.24მ²
12.09მ²
11.87მ²
15.59მ²
13.44მ²
13.43მ²
7.56მ²
7.38მ²
4.85მ²
4.52მ²
4.10მ²
3.77მ²
3.20მ²
3.15მ²
2.05მ²
2.00მ²

სახურავის გეგმა
მ. 1:100

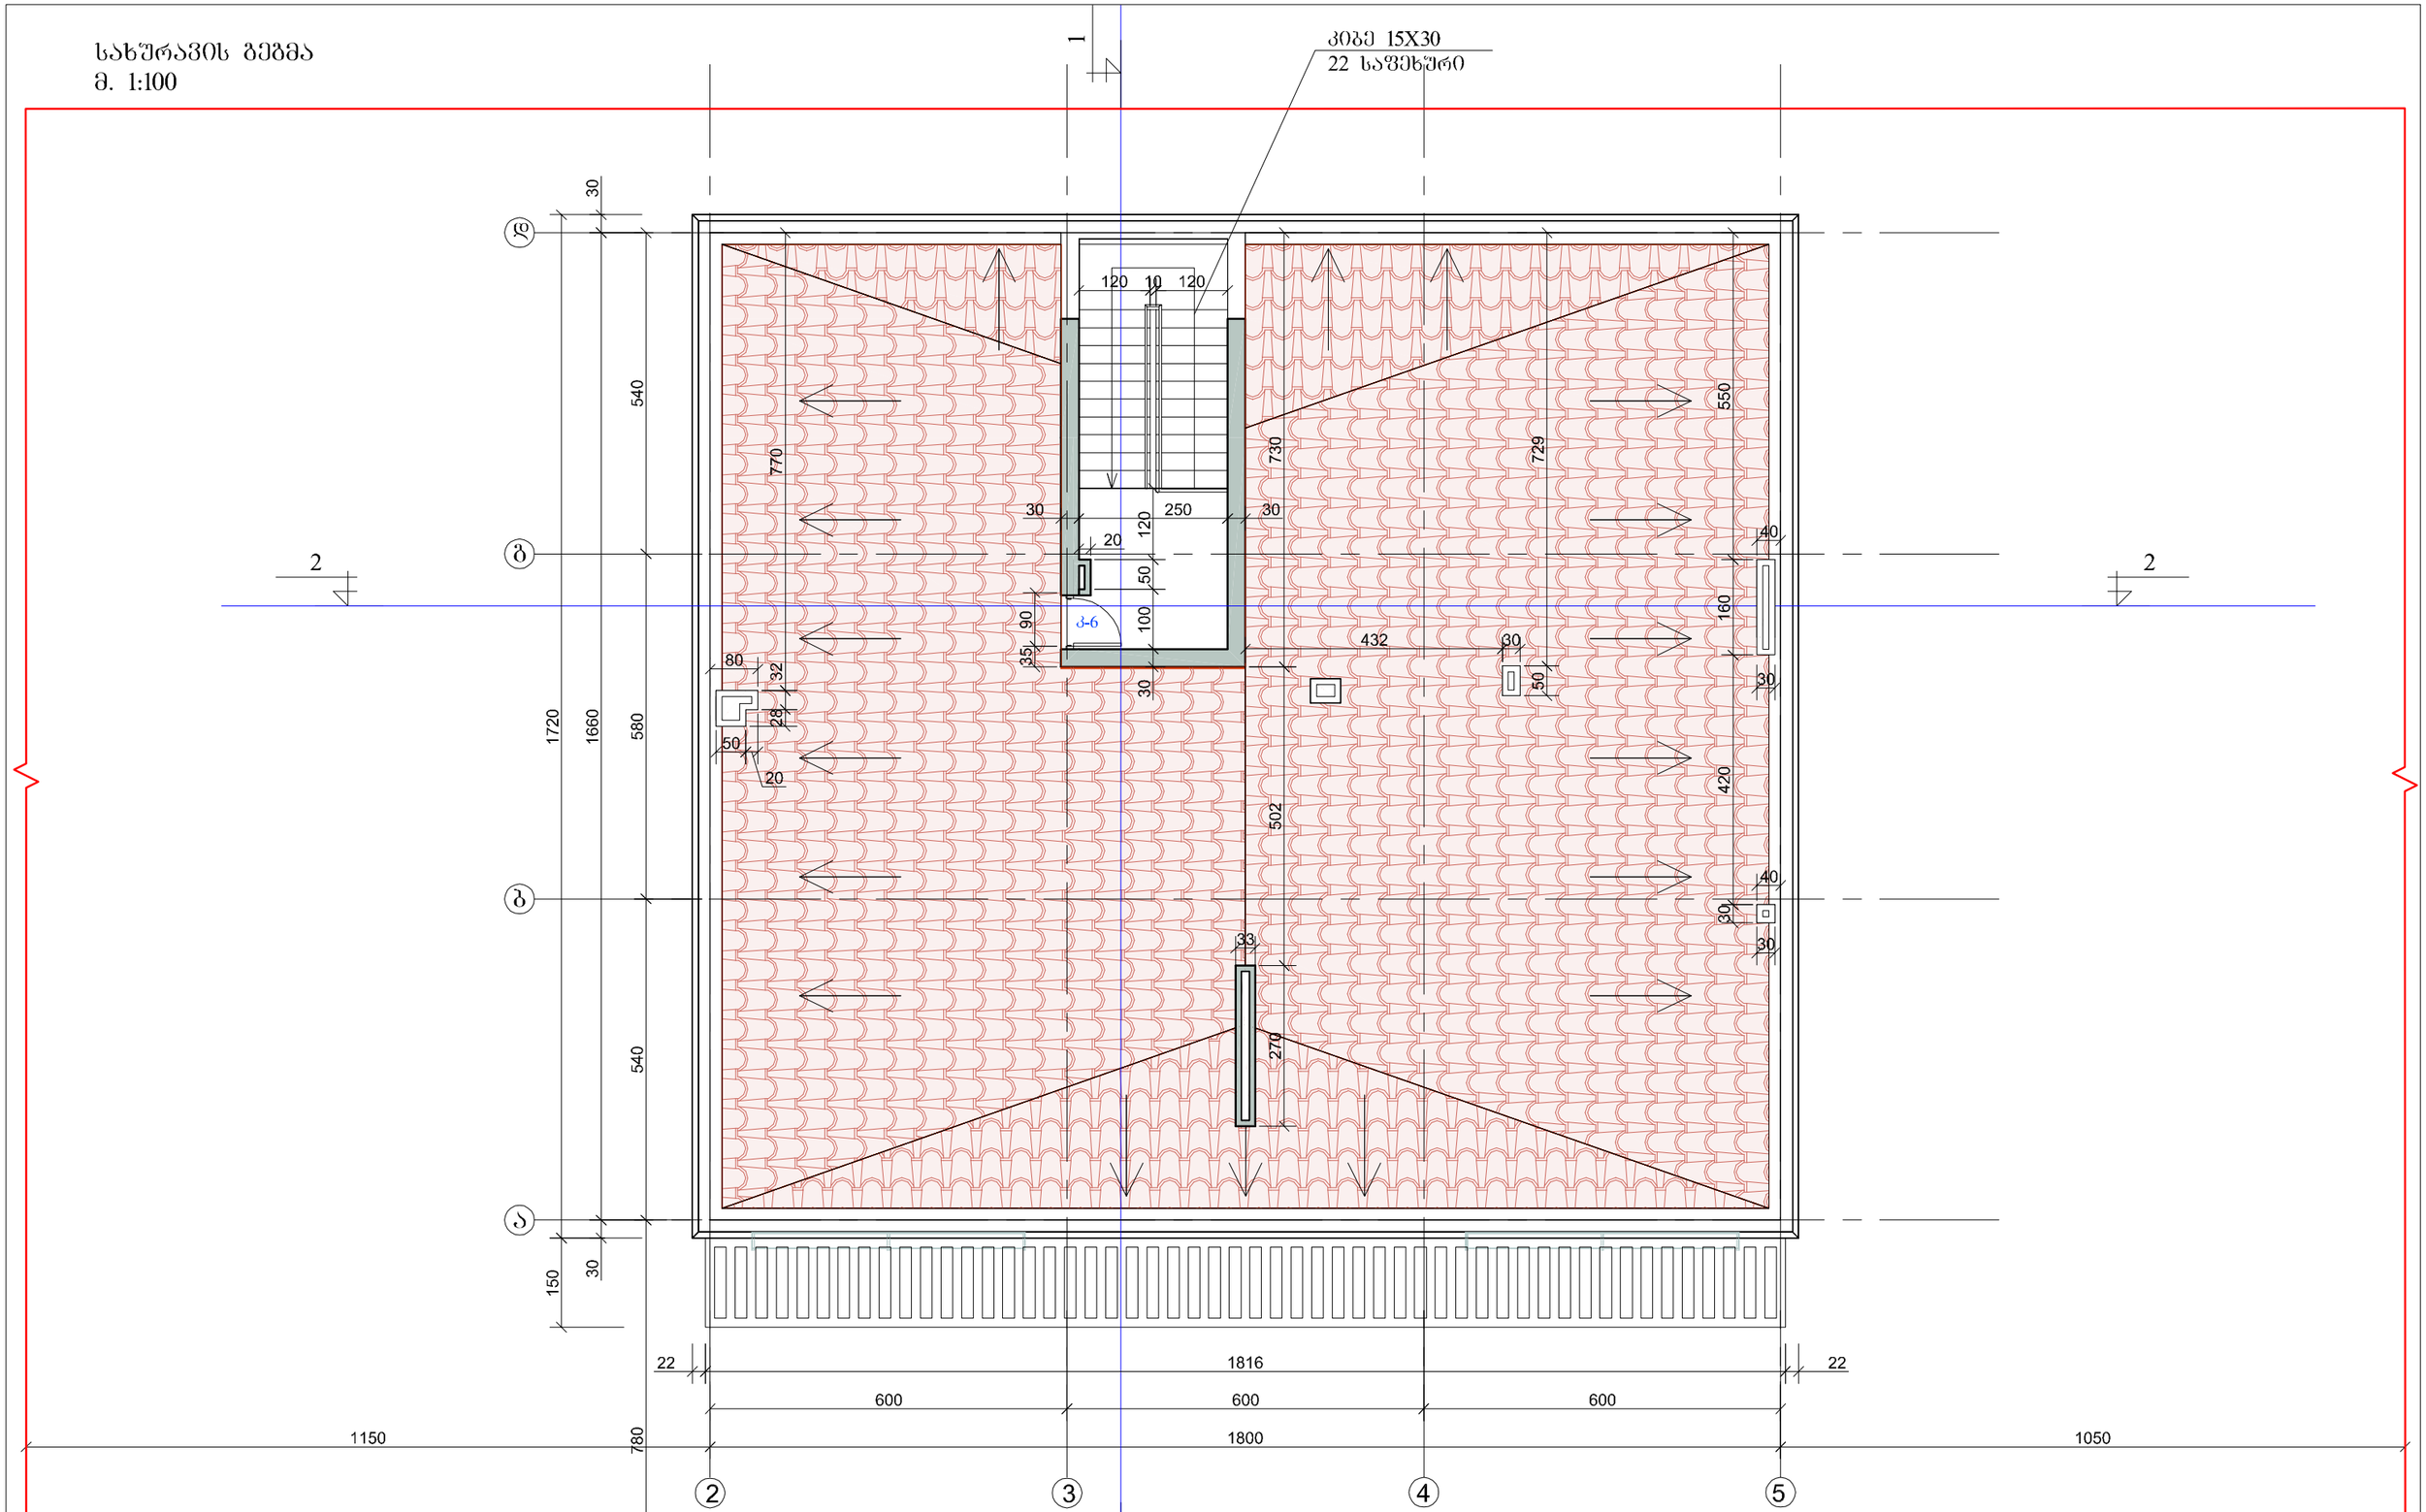

"ნუცუბიძე პლაგა"			მრავალბინიანი საცხოვრებელი სახლი ნუცუბიძის პლატოზე. კორექტირების პროექტი.	დაკვეთა №	
				სტადია	მ.პ.
დირექტორი		ი. ფლინარაძე	არქიტექტურული ნაწილი	ფურცელი	ა-11
მთარმძღვანელი		ა. ამირეჯიბი	სახურავის გეგმა ნიშნულზე +23.10 (654.80)	ფურცლები	
არქიტექტორი		მ. ლომიძე		მასშტაბი	1:100
			±0.00=631.70	თარიღი	2015