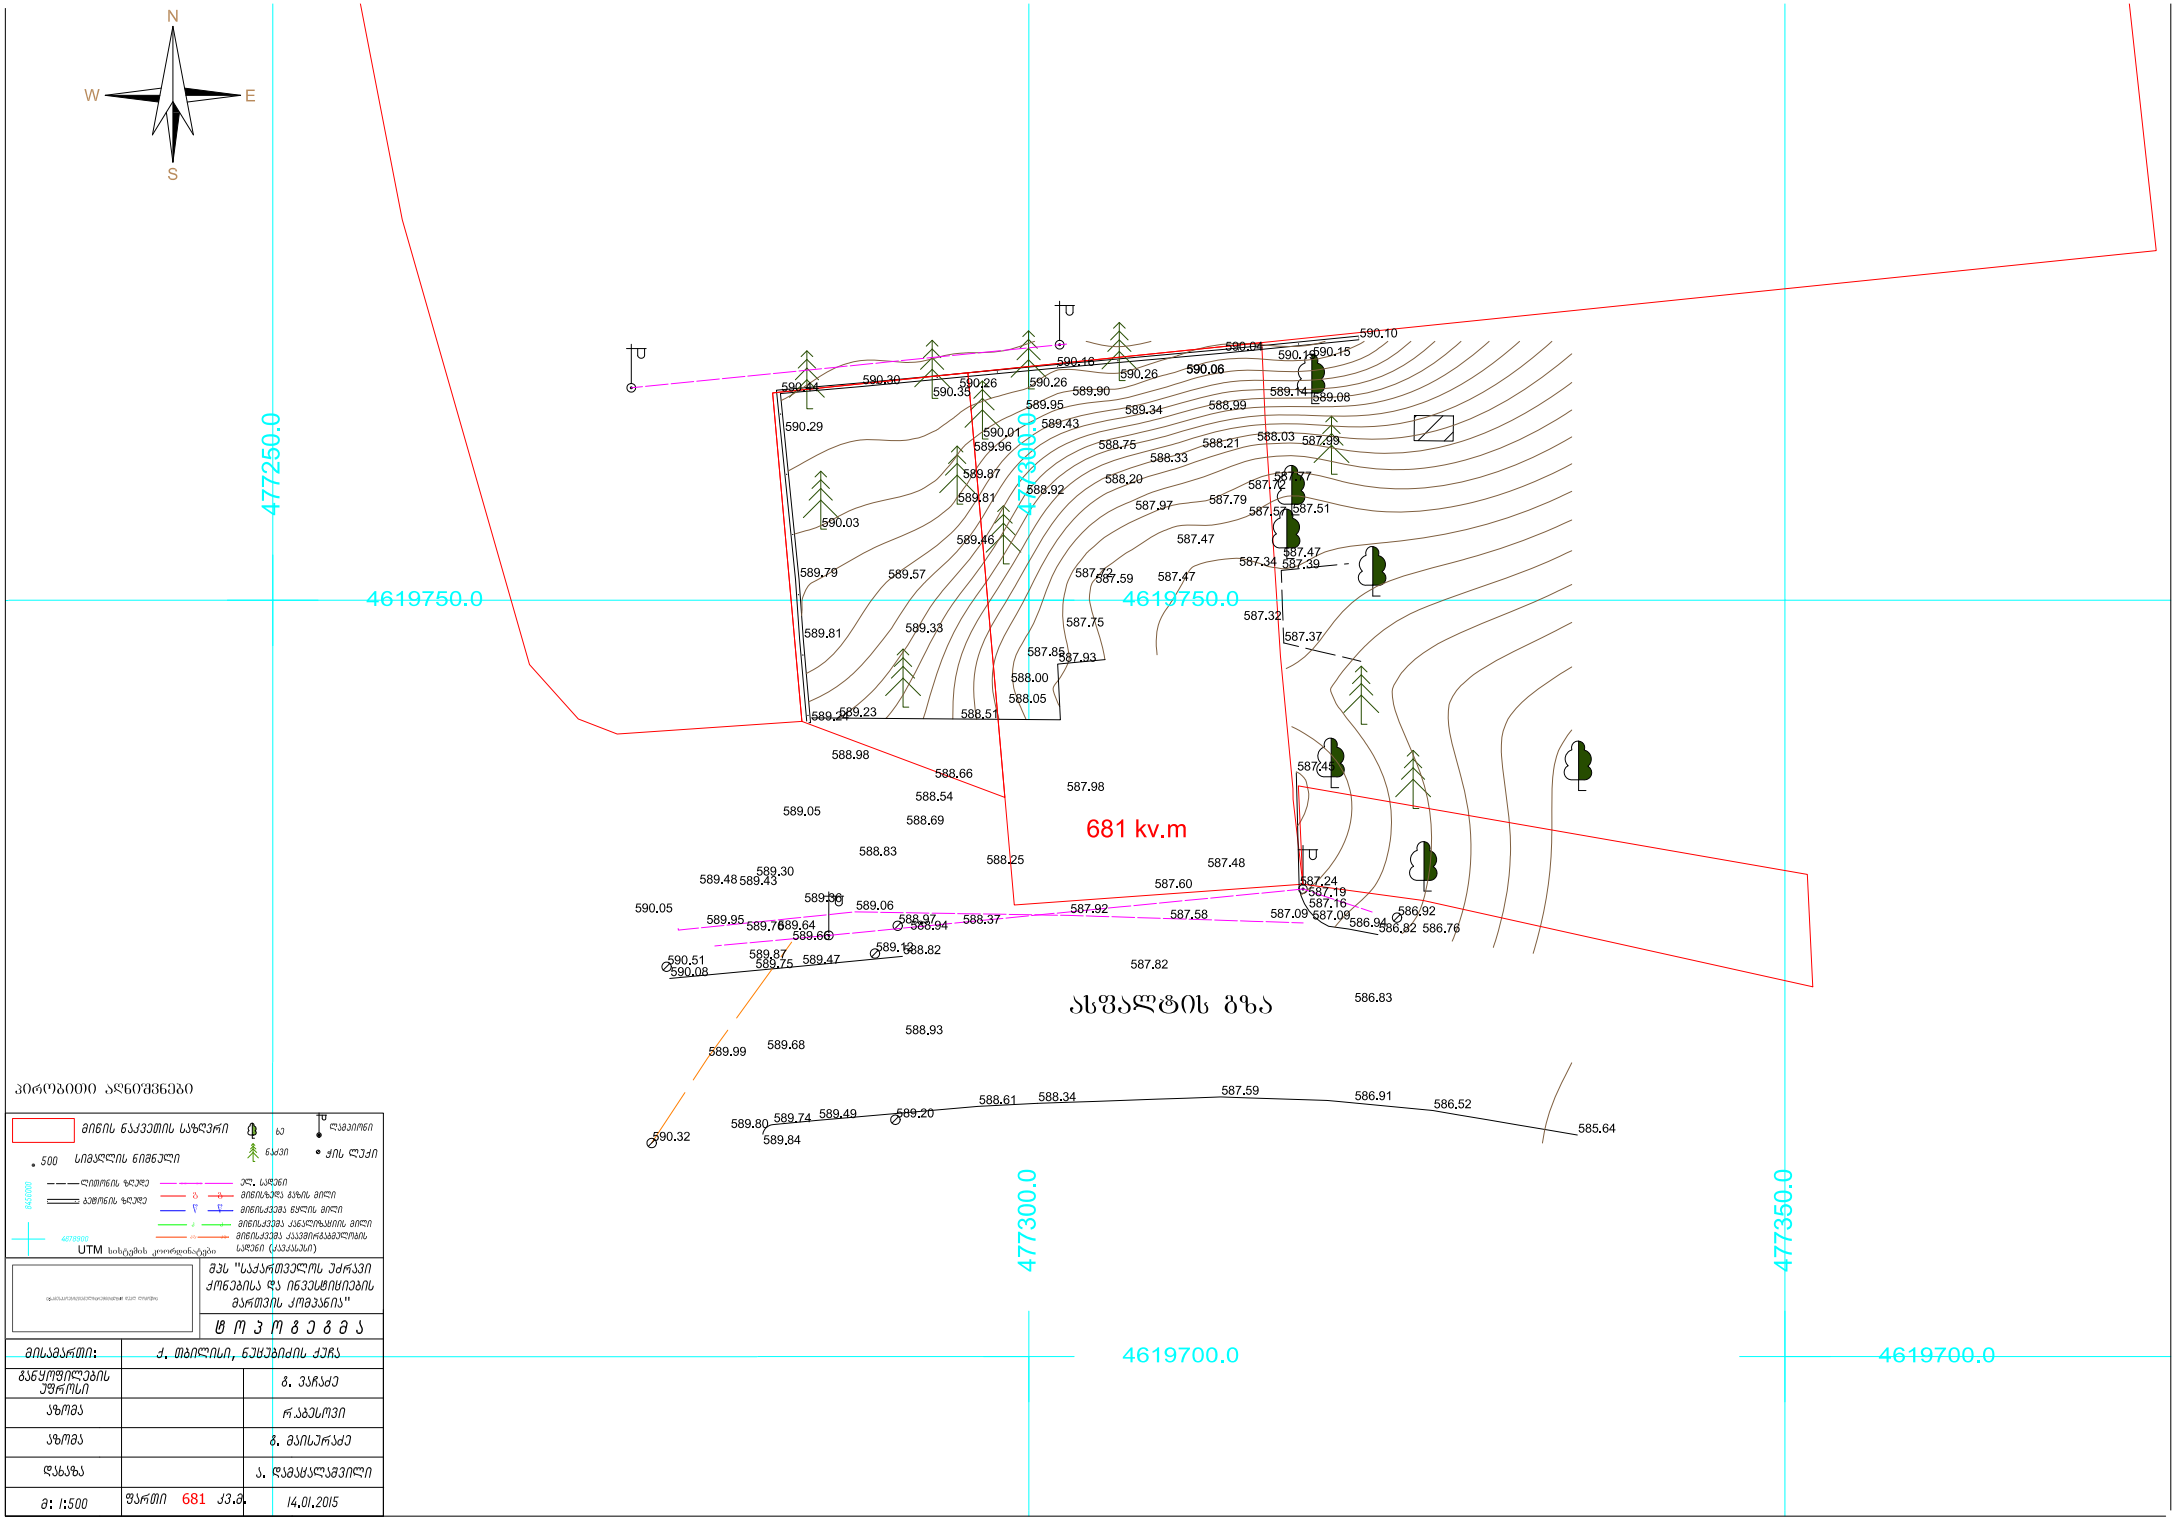
N
S
W
E
477250.0
477300.0
477350.0
4619750.0
4619700.0
681 kv.m
ასფალტის გზა
ჰირობითი აღნიშვნები
მიწის ნაკვეთის საზღვრი
ხე
ნაკვი
ლამპიონი
ჟის ლუკი
500 სიმაღლის ნიმნელი
ლიმონის ზღუდე
ბეტონის ზღუდე
ელ. საღენი
მიწისზედა გაზის მილი
მიწისქვეშა ნყლის მილი
მიწისქვეშა კანალიზაციის მილი
მიწისქვეშა ჯავშიროვანი ბოლოსის საღენი (კავკასესი)
UTM სისტემის კოორდინატები
მპს "საქართველოს ეძრავი ქონებისა და ინვესტიციების მართვის კომპანია"
ტ ო პ ო გ ე ბ მ ა
მისამართი: ქ. თბილისი, ნუცუბიძის ქუჩა
განყოფილების უფროსი
გ. ვაჩაძე
აზომა
რ.აბესოვი
აზომა
გ. მაისურაძე
დახაზა
ა. დამაცალაშვილი
მ: 1:500
ფართი 681 კვ.მ.
14.01.2015

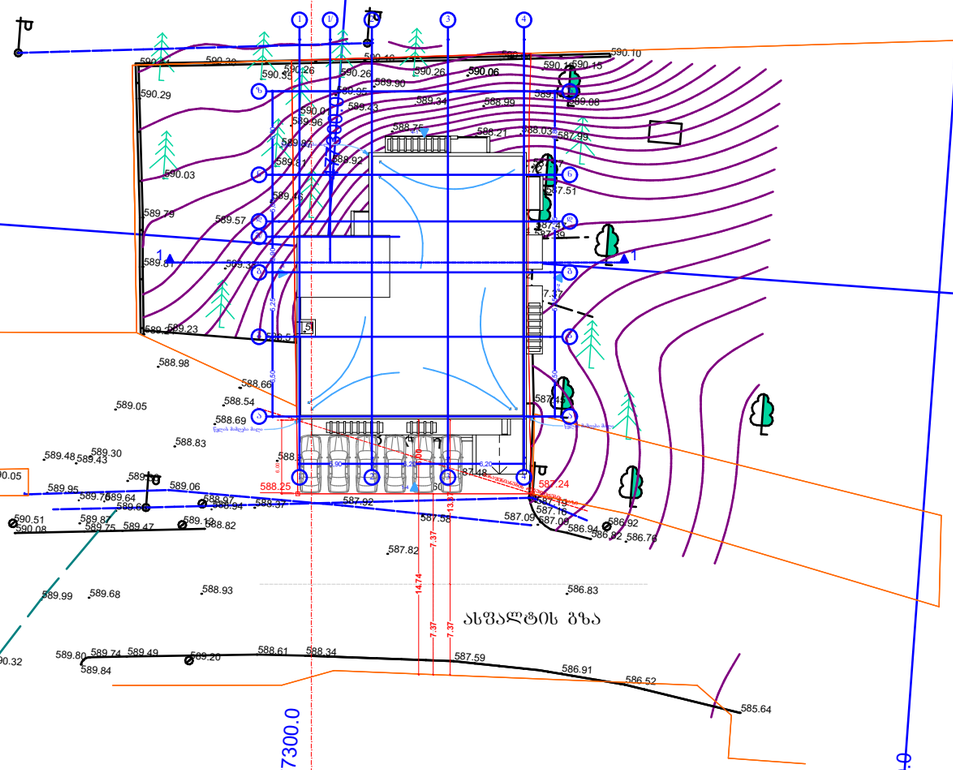

ორგანიზაცია

შ. პ. ს. "კაპიტალ დეველოფმენტი"

დირექტორი: დ. ლობჟანიძე

არქიტექტორი: რ. ტყემალაძე

პროექტის სახელწოდება:

მრავალბინიანი საცხოვრებელი სახლი

ქ.თბილისი, ქ.თბილისი,ფერდობი ნუცუბიძე, მ/რ II, (ნაკვეთი 15/005)

არქიტექტურული ნაწილი

ნახაზი:

გენგეგმა

ფურცელი:

მასშტაბი: 1:500 ფორმატი: A3

03.04.2015