სარეპონსტრუქციო ფასადი

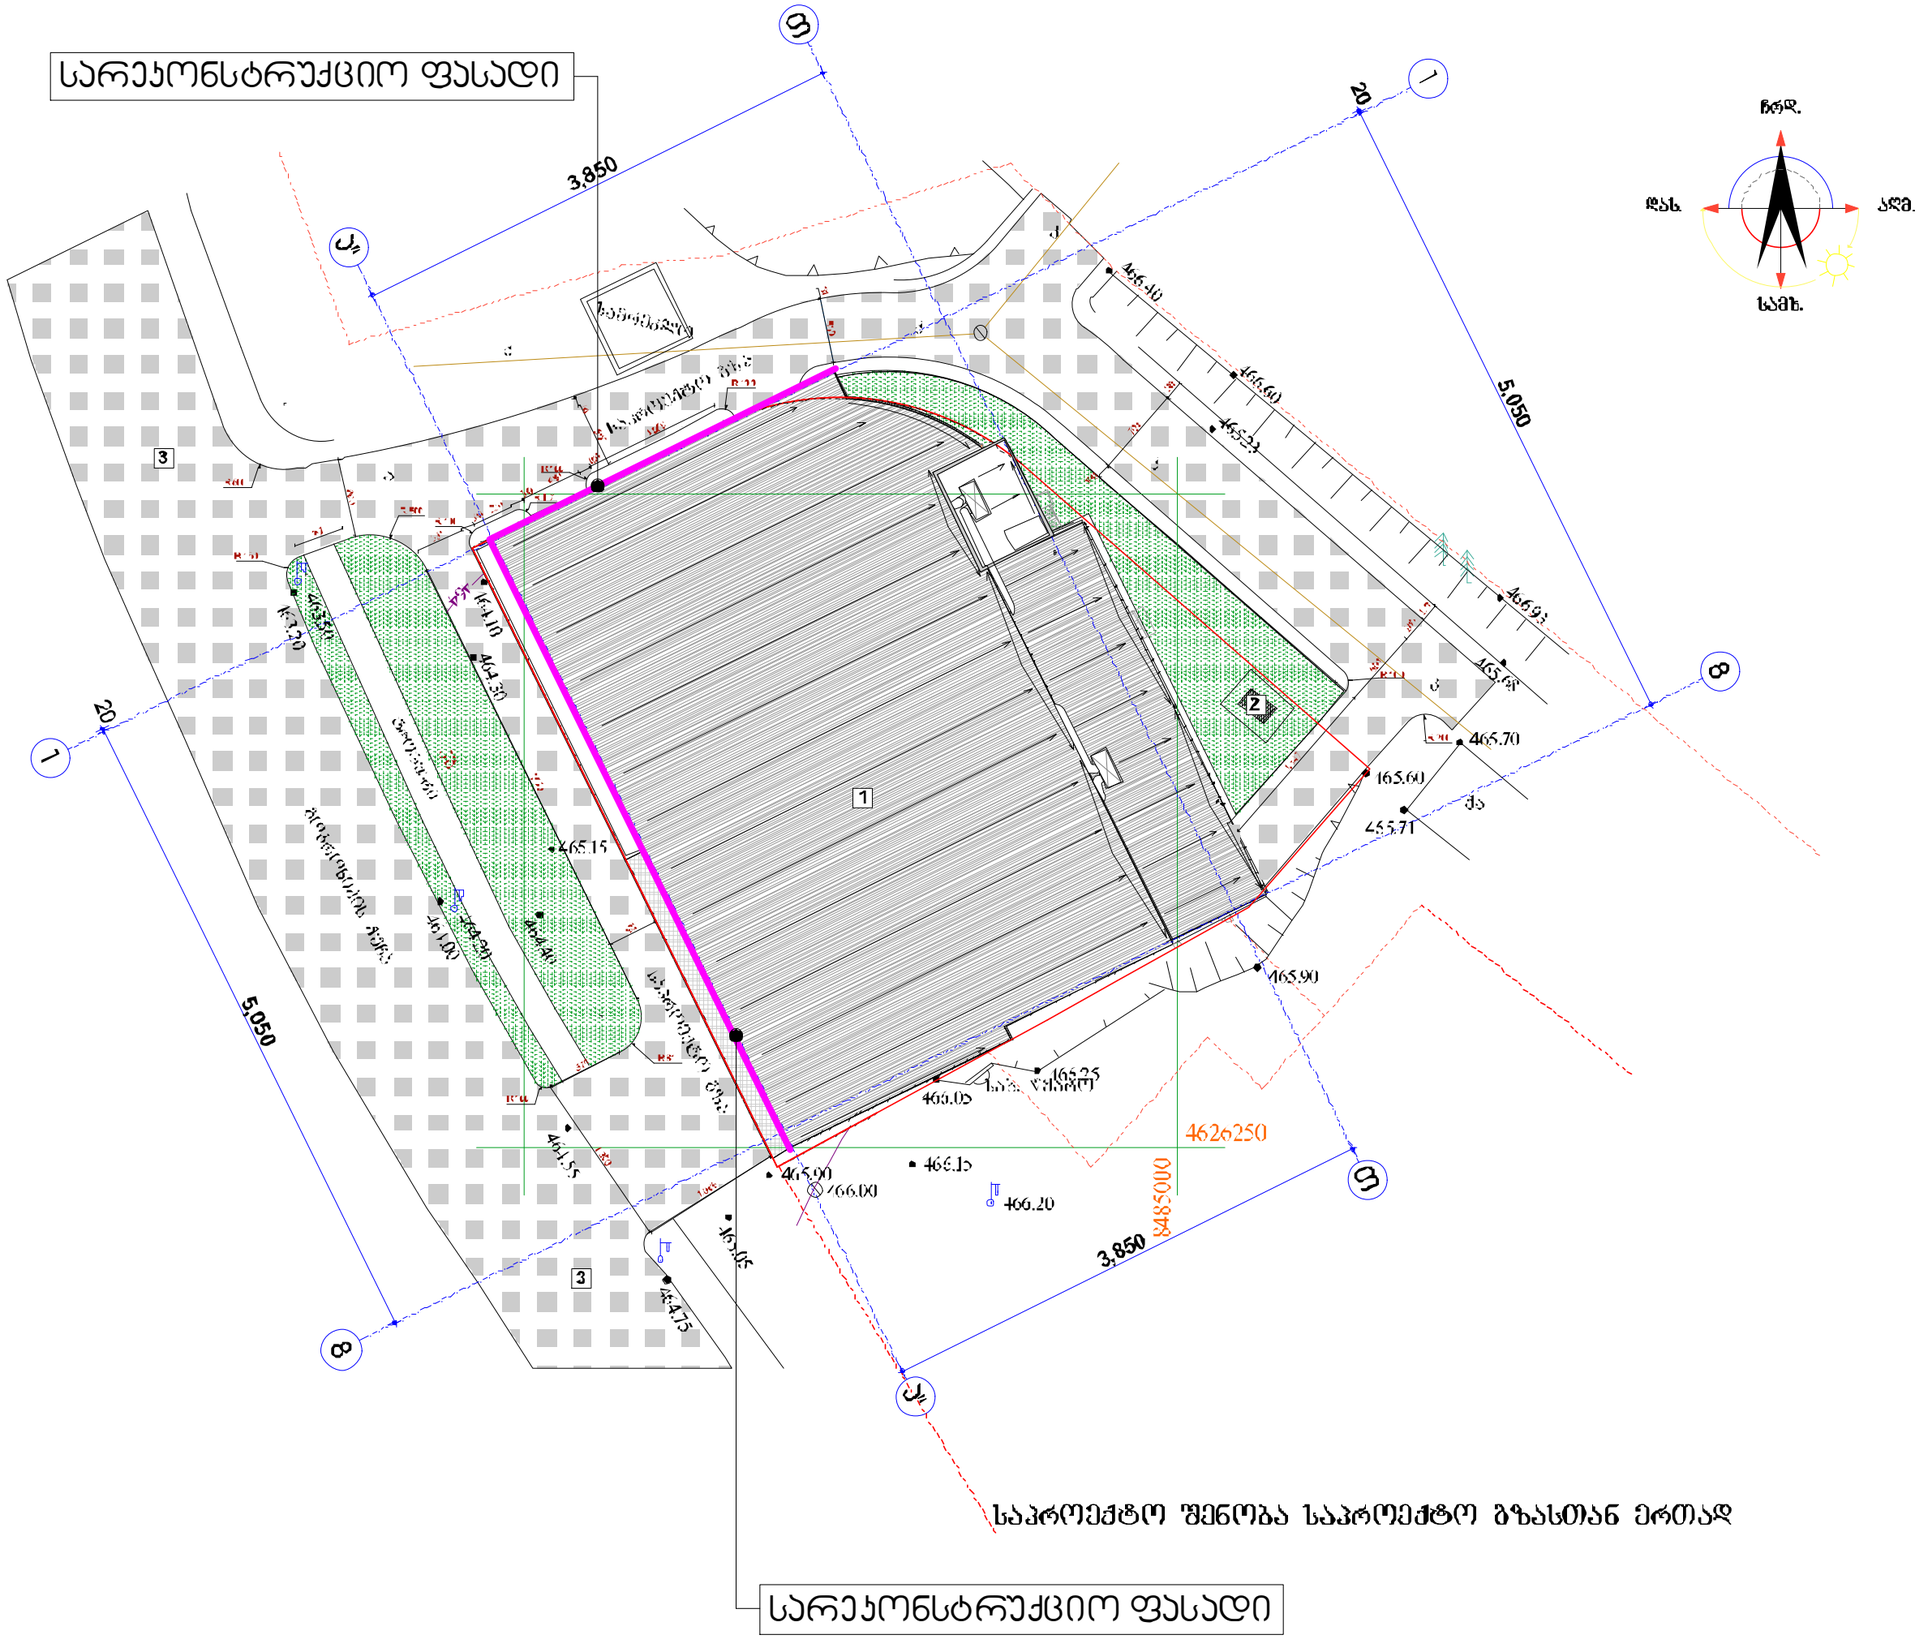

სარეპონსტრუქციო ფასადი

ფორმატი PAPER SIZE	A -3
პროექტის N PROJECT #	


- სარეპონსტრუქციო ფასადი

შენიშვნები

1. საპროექტო შენობა
2. ფერი-ტექსტურა შეთანხმებით
3. ნარჩენების სეპარირებული შეგროვება

NOTES

CLIENT	მპპა „ეროვნული თეატრი ვაკე“
ADDRESS	

არქიტექტურული ნაწილი

SCALE	DATE OF ISSUE
1:500	გეგ - გეგმა
STAGE	PAGES ALL
	5 - 3" 5 - 22

ფოტომონტაჟი

დაბურული შუშა
8მმ



ფოტომონტაჟი

დაბურული შუშა
8მმ

