განაშენიანების რეგულირების გეგმა მრავალფუნქციური შენობა ქ. თბილისში, ჩაჩავას ქ. № 2-4-6-8-10 კორექტირება

თბილისი - 2015 წელი

შ.პ.ს. "დიღომი დისთრიქთ აფართმენთს"

განაშენიანების რეგულირების გეგმა მრავალფუნქციური შენობა ქ. თბილისში, ჩაჩავას ქ. № 2-4-6-8-10 კორექტირება

დირექტორი: გ. რჩეულიშვილი

არქიტექტორი: გ. გიორგაძე

თბილისი - 2015 წელი

ბანაშენიანების რეგულირების გეგმა (კორექტირება)
"მრავალფუნქციური შენობა ქ. თბილისში, ჩაჩავას ქ. №2-4-6-8-10"
პროექტირების საფუძველი: ქ. თბილისის მერიის ურბანული
დაგეგმარების სააქალაქო სამსახურის მიერ გაცემული
ქალაქმშენებლობითი პირობები №მ-1/161; 24.10.06წ.
და ქ. თბილისის მერიის ურბანული დაგეგმარების სააქალაქო
სამსახურის მიერ №03/1539; 21,12,07წ. ბრძანებით შეთანხმებული
ბანაშენიანების რეგულირების გეგმა.

არქიტექტორი: ბ. ბიორგაძე

კონსტრუქტორი: ნ. კირთაძე

ნახაზების სია

ფურცელი	დასახელება
1-2	საერთო ნაწილი
ა-1	სიტუაციური სქემა
ა-2	სიტუაციური გეგმა
ა-3	ბანაშენიანების გეგმა
ა-4	ბრანდსპორტისა და შენგამვალთა მოძრაობის სქემა და სოციალურ-კომუნალური მომსახურების ინფრასტრუქტურა
ა-5	ზონირების დეტალური სავალდებულო რუქა
ა-6	განლა ჩაჩავას ქუჩის გასწვრივ
ა-7	განლა ლუბლიანას ქუჩის გასწვრივ
დ-1	ტერიტორიის ქვითლმოწყობა და გამწვანება
დ-2	მცენარეთა დაკვალვის ნახაზი
დ-3	დასარგავ მცენარეთა ექსპლიკაცია
ვგ-1	ვერტიკალური გეგმარება
ვგ-2	მიწის სამუშაოთა კარტოგრამა
ვგ-3	მიწის სამუშაოთა ცხრილი
ა-8	გეგმა -4.000 დონეზე
ა-9	გეგმა 0.000 დონეზე
ა-10	პერსპექტიული ჩანახატი

განმარტებითი ბარათი

არქიტექტურული ნაწილი.

პროექტის კორექტირების საფუძველს წარმოადგენს მრავალფუნქციური შენობის მოცულობით-სივრცითი და გეგმარებითი ცვლილებები, რომლებიც გამოწვეულია დამკვეთის მოთხოვნით და განპირობებულია ძვეძანაში და კერძოდ ქალაქში შექმნილი საბაზრო-ეკონომიკური მოთხოვნილებებით. ა,ბ და დ ბლოკებს რობორც პირველად შეთანხმებულ რეგულირების გეგმით იყო გათვალისწინებული ემატება გ ბლოკი. გ ბლოკი არ წარმოადგენს რომბისებურ ფორმას. იგი მართკუთხედი ფორმის იქნება, ორ სადარბაზოიანი და 16 სართულიანი შენობა.

გ ბლოკის დამატებით მოხდა მიწის ნაკვეთების კვადრატულობის გადანაწილება და რაც მთავარია კ2 კოეფიციენტის გაზრდა 2,8-დან 3,2-მდე.

სამშენებლო მოედანი მდებარეობს დიდმის მასივის ჩრდილოეთ ნაწილში, ჩაჩავას ქუჩის გასწვრივ ტერიტორიაზე. აღმოსავლეთიდან მას ესაზღვრება ქოფილი მიწის ჭარხნის ტერიტორია, დასავლეთიდან —— შეხბურთის მოედანი. ტერიტორია კვადრატული ფორმისაა (111მ–96მ) ნაკვეთის ფორმამ გადაწყვიტა შენობის მოცულობითი გადაწყვეტა.

შენობის პირველ სართულზე განლაგებულია საქოფაცხოვრებო და საზოგადოებრივი დანიშნულების ობიექტები. 2-12-16 სართულები დათმობილი აქვს ბინებს. მიწისქვეშა სართულში განლაგებულია ავტოსადგომები მობინადრეთათვის. ასევე მოწყობილია ღია ავტოსადგომები.

ბინების ნომენკლატურა (1-2-3 ოთახიანი) შეირჩა დამკვეთის საპროექტო დავალების შესაბამისად.

გარე მოპირკეთება

გარე კედლები ილესება ნაცრისფერი წყალმედები საღებავით.

გარე კარებები და ფანჯრები შესრულდება მეტალოპლასტიკისაგან.

აივნების ზღუდარებად გამოყენებულია: ლითონის მოაჯირები (რომელიც იღებება შავ ფერად) და ნაწილობრივ მინის ზღუდარები.

გადახურვა – ბრტყელი.

კონსტრუქციული ნაწილი

მონაცემები სამშენებლო მოედნისათვის: ქარის სიჩქარე - 40მ/წ; თოვლის ნორმატიული დატვირთვა - 70კგძ/სმ²; სეისმური საშიშროება - 8 ბალი.

წარმოდგენილი ნაგებობის საძირკვლად მიღებულია 80 სმ სისქის მონოლითური რკინაბეტონის ფილა, რომლის დაქრღნობა გათვალისწინებულია ხელოვნურ ფუძეზე 200-300 სმ სისქის ქვიშის შემავსებლიან ხრეშ-კენჭნარის ბალიშზე. ხელოვნური ფუძის ბრუნტი უნდა მოეწყოს არსებული II სბე (კენჭნარი) ბრუნტებიდან და დაიტკეპნოს 20-25 სმ-იანი სიმძლავრის ფენებად. საპროექტო საძირკვლის ფილის ზონაში მოხვედრილი არსებული სვეტების ნაშთების დაშლა (ლიკვიდაცია, შეუჩაჩრა) მოხდეს აფათქებით. შენობის მზიდ კონსტრუქციულ სისტემას წარმოადგენს მონოლითური რკინაბეტონის სვეტები, დიაფრაგმები, კოჭები გადახურვის ფილები.

დირექტორი	ვ. რჩეულიშვილი		მრავალფუნქციური შენობა ქ. თბილისში, ჩაჩავას ქ. № 2-4-6-8-10			
არქიტექტ.	ბ. ბიორგაძე					
პრ.ომ.კონსტრ..	ნ. კირთაძე					
			არქიტექტურული ნაწილი	დაკვეთა №		
			საერთო მონაცემები	სტადია	ფურც.	ფ-ბი	მასშტაბი
				პ	1		-

1. საპროექტო ტერიტორია
2. არსებული შენობები

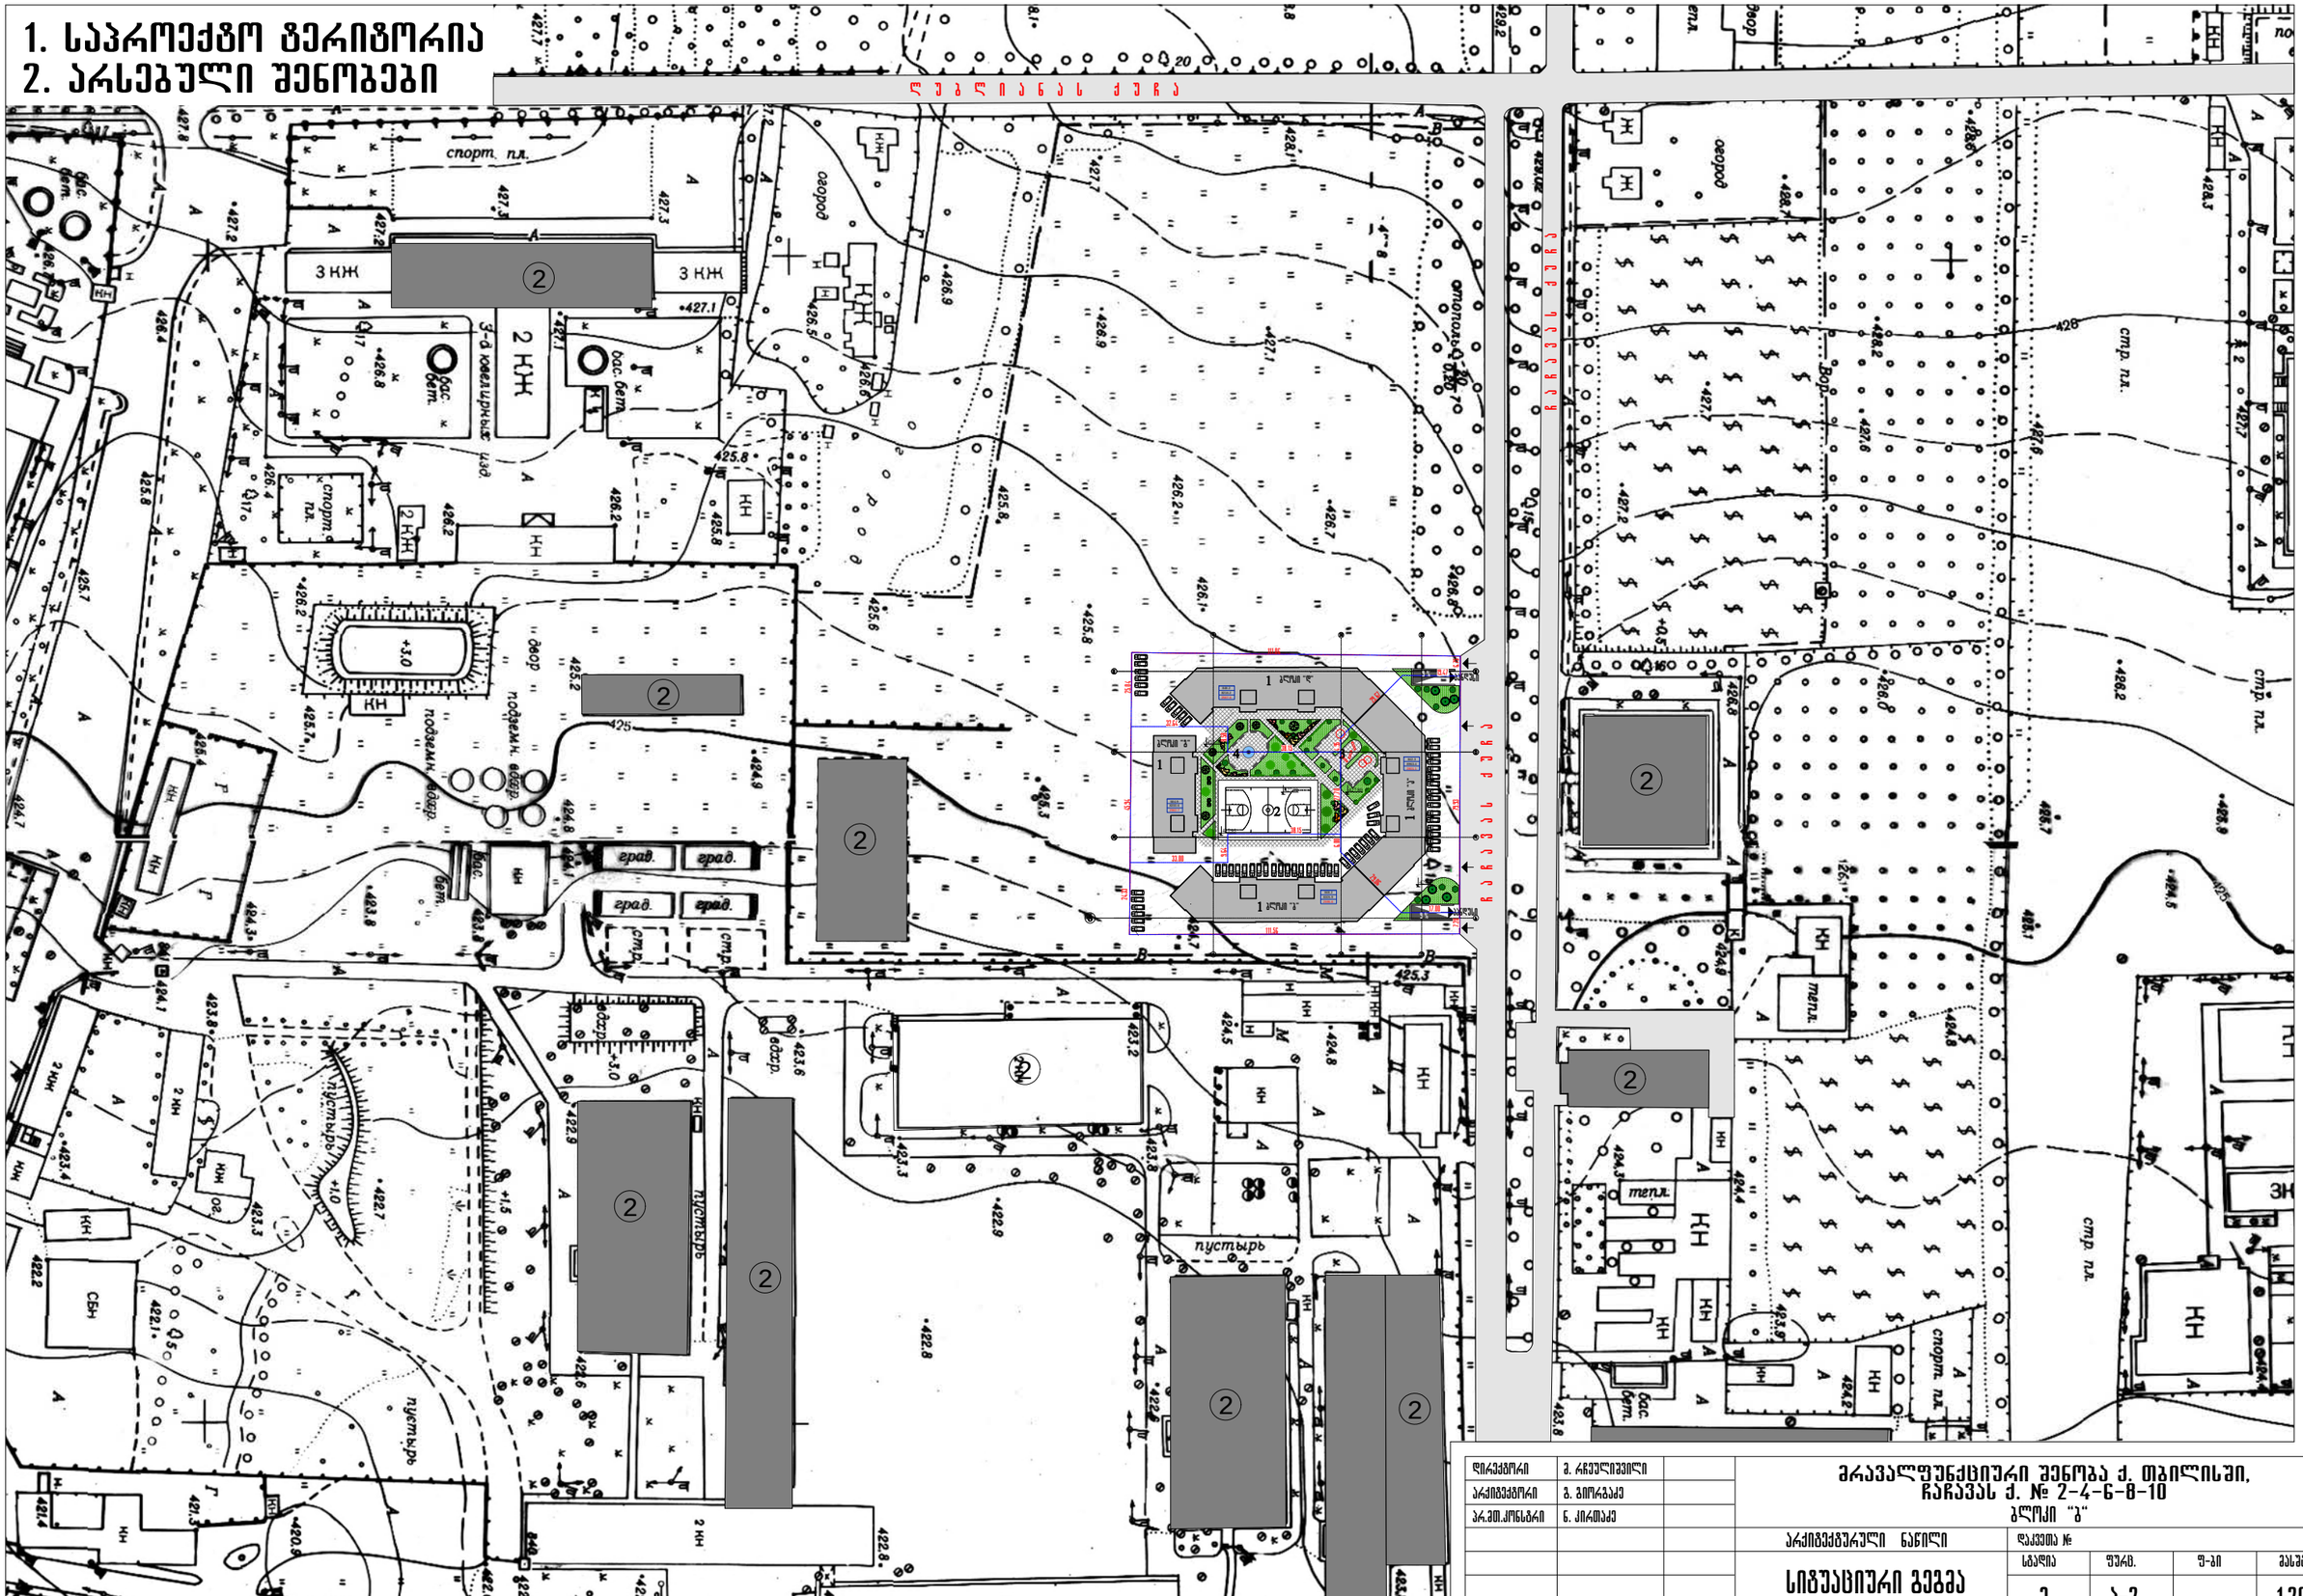

არქიტექტორი	გ. ვიორგაძე					
არ.მთ.კონსტრ.	ნ. ქირთაძე					
			არქიტექტურული ნაწილი	დაკვეთა №		
			სიტუაციური გეგმა	სტადია	ფურც.	ფ-ბი	მასშტაბი
				მ	ა-2		1:2000




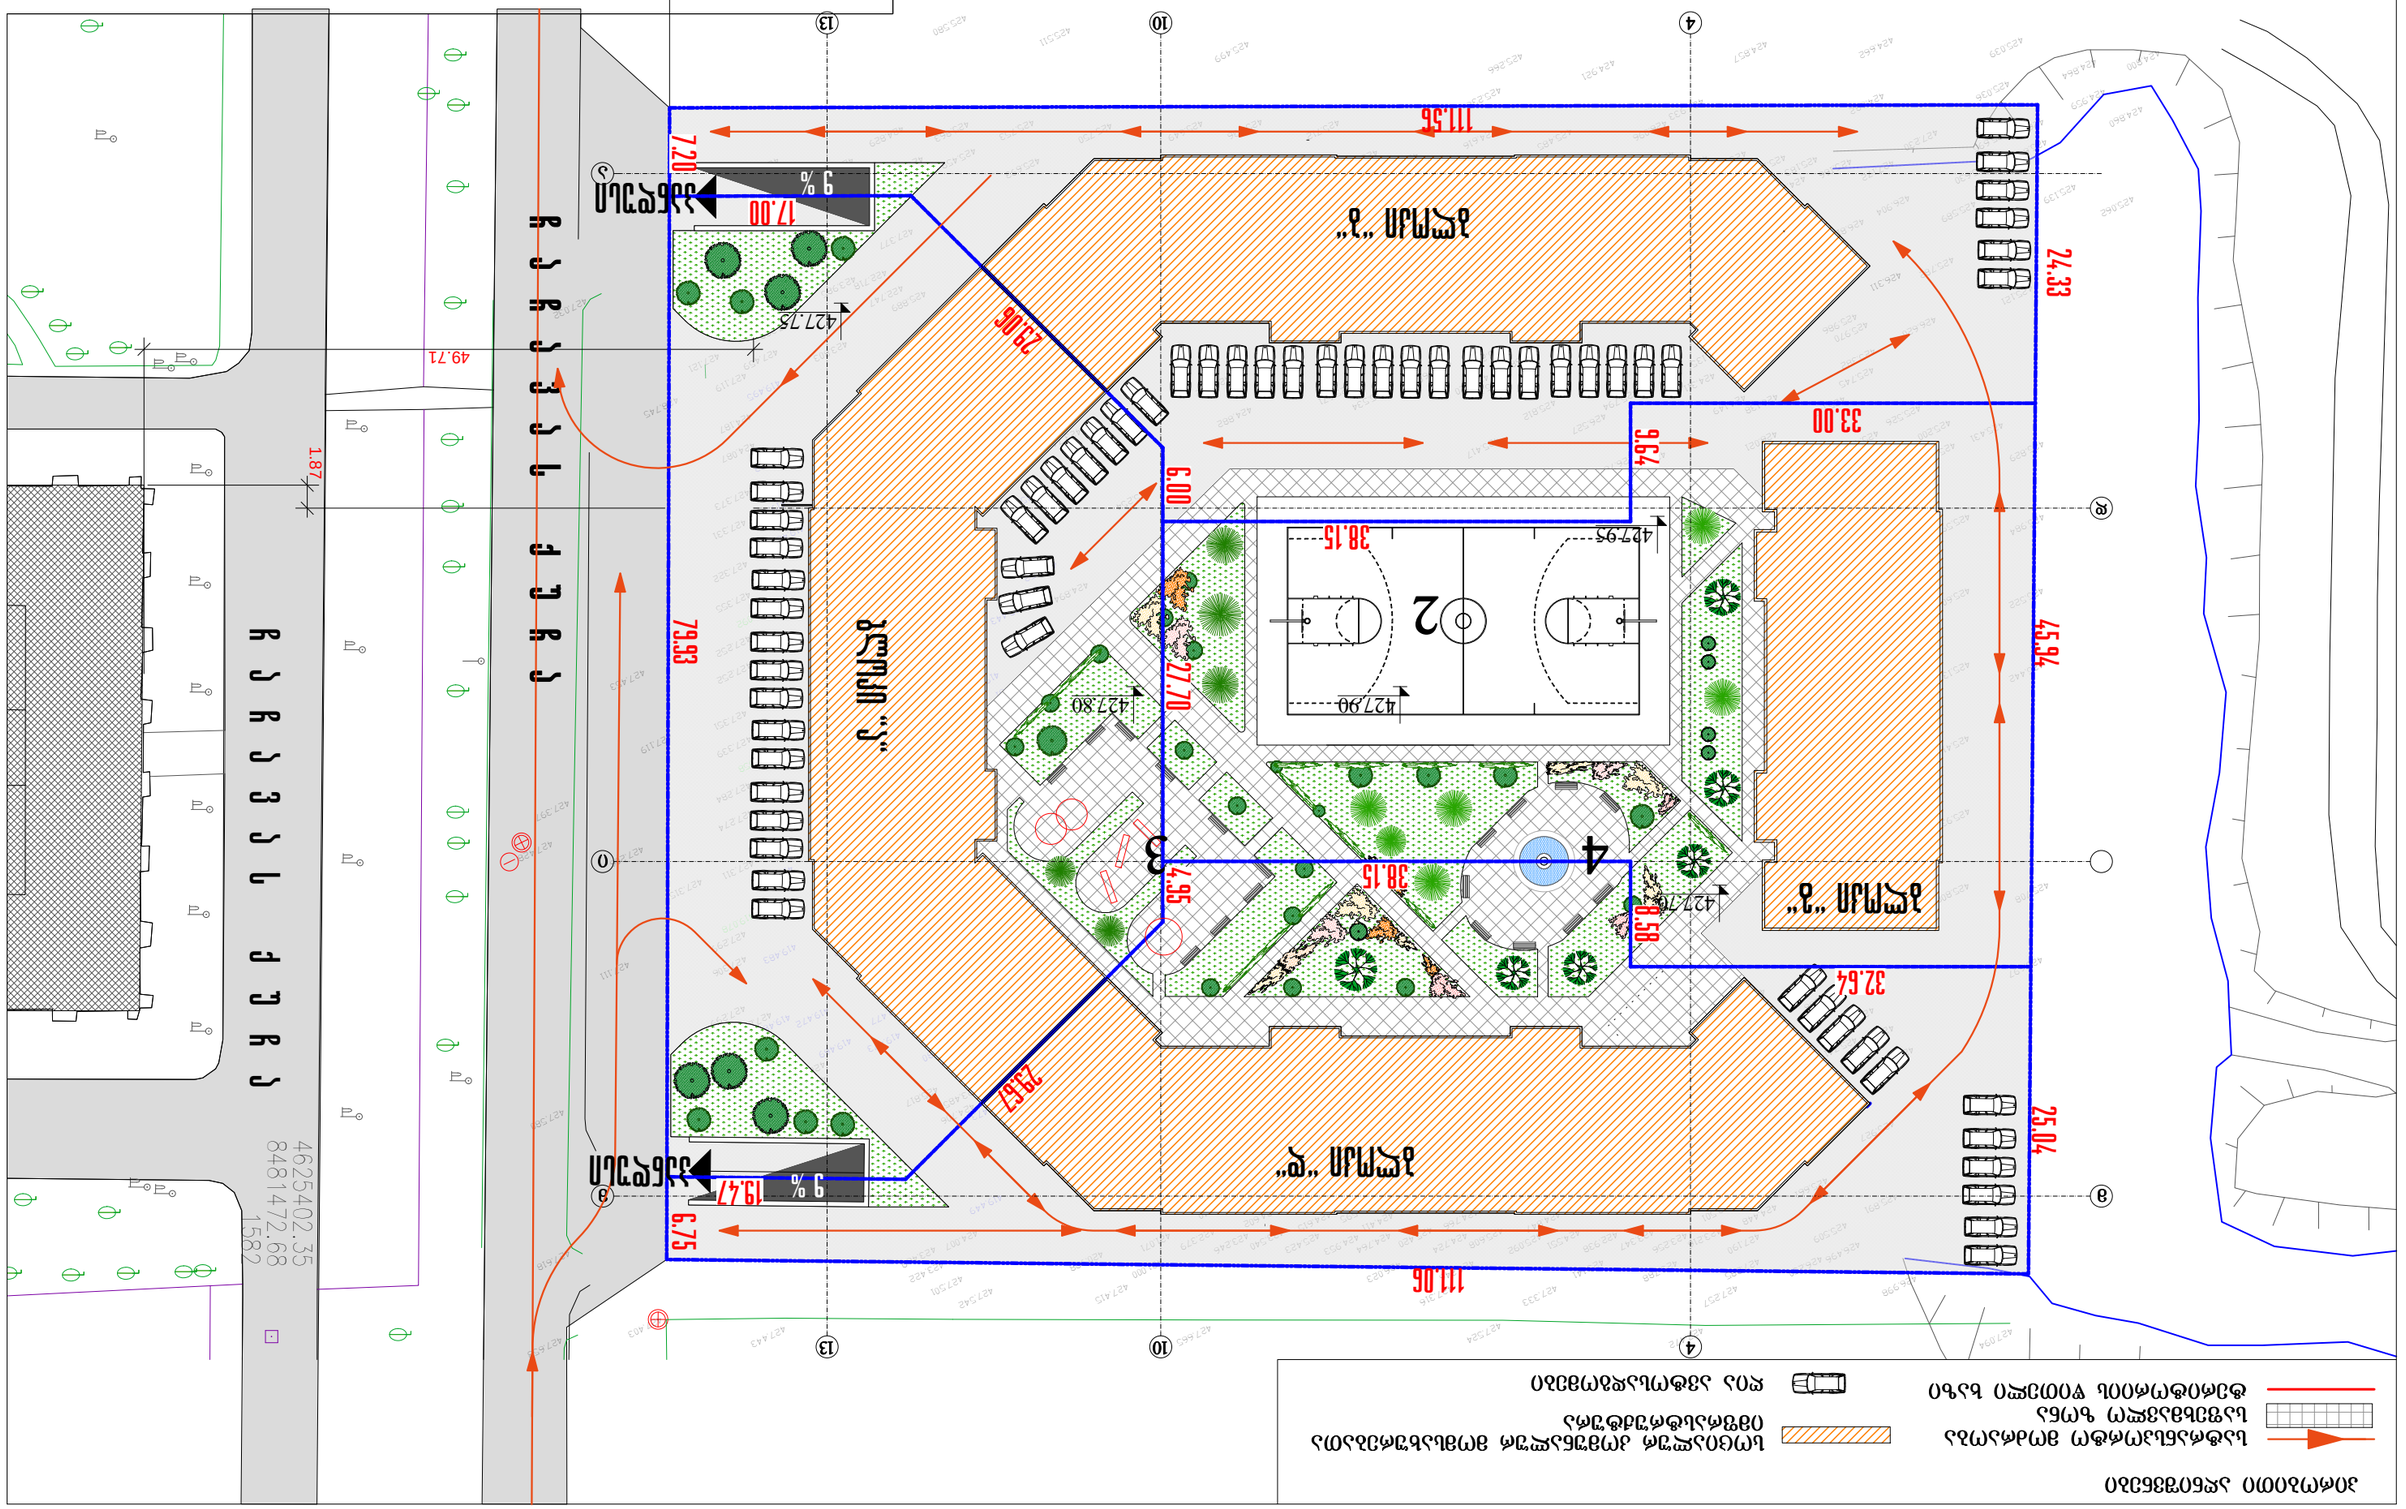

ქ. თბილისში საბურამოს და ძურძიანის ქუჩებს შორის არსებული კვარტალის განაშენიანების რეგულირების გეგმა

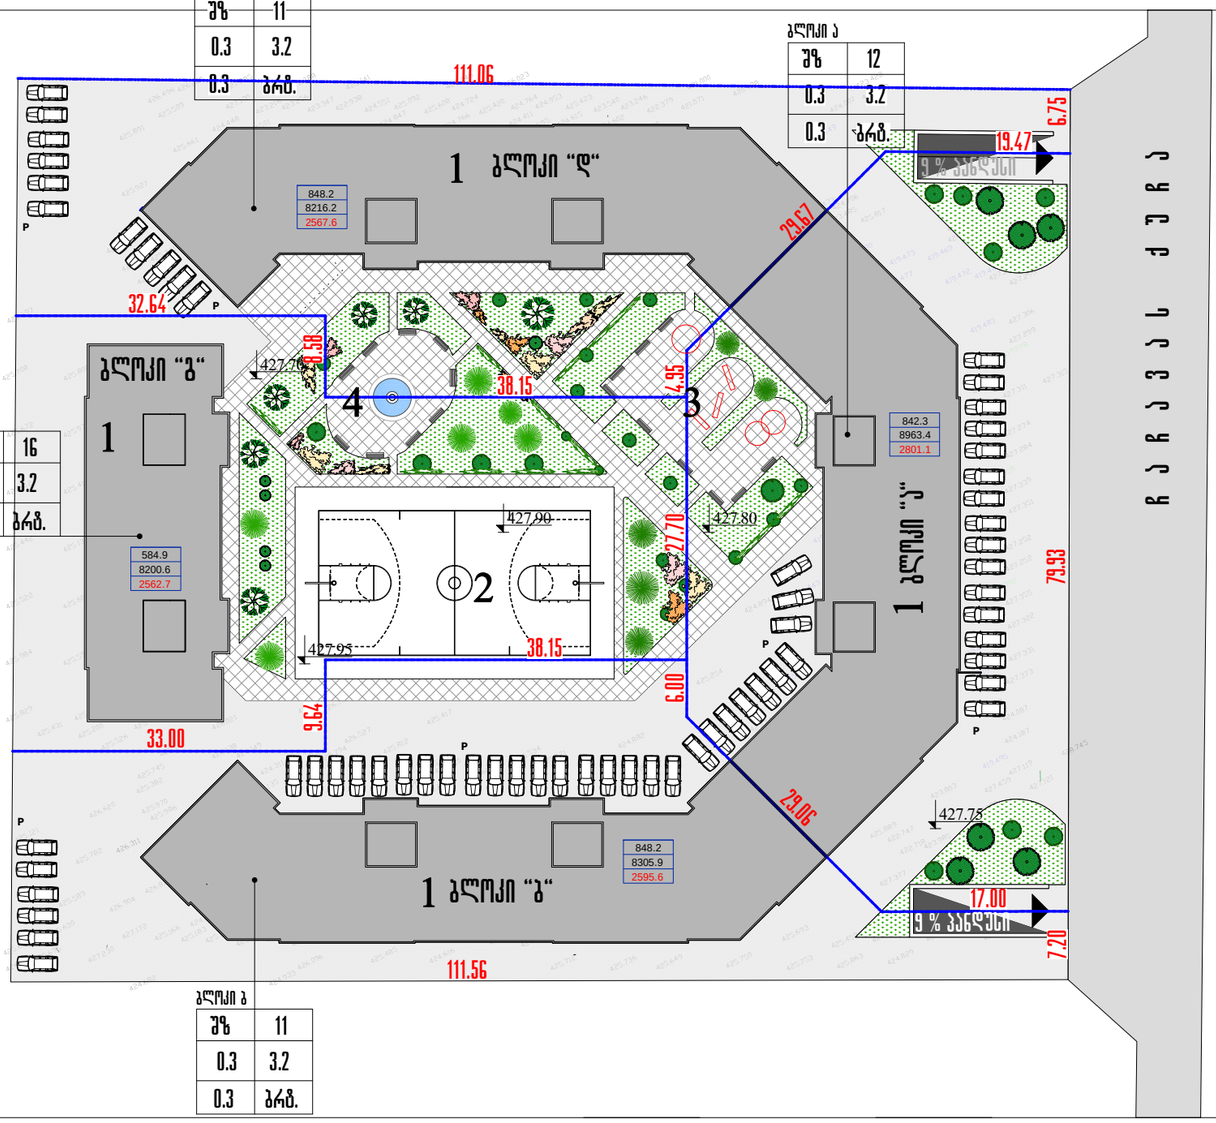

2. ზონების ტერიტორიებზე განაშენიანების ფართისა და განაშენიანების ინტენსიურობის მაჩვენებლები

2.1. განაშენიანების კოეფიციენტი კ-1

ბლოკი "ა"		
განაშენიანების ფართი	842,3 მ²	კ-1=0,3
ტერიტორიის ფართი	2801,1 მ²	
ბლოკი "ბ"		
განაშენიანების ფართი	848,2 მ²	კ-1=0,3
ტერიტორიის ფართი	2595,6 მ²	
ბლოკი "დ"		
განაშენიანების ფართი	584,9 მ²	კ-1=0,2
ტერიტორიის ფართი	2562,7 მ²	
ბლოკი "დ"		
განაშენიანების ფართი	848,2 მ²	კ-1=0,3
ტერიტორიის ფართი	2567,6 მ²	

საშუალო კ-1 მიჯნის საპროექტო ტერიტორიისათვის =0,3 (3 123,6 (განაშენიანების ფართი) :10 527 (ტერიტორიის ფართი)

2.2 განაშენიანების ინტენსიურობის კოეფიციენტი კ-2

ბლოკი "ა"		
ფართი გარე კონტურში*	8963,4 მ2	კ-2=3,2
ტერიტორიის ფართი	2801,1 მ2	
ბლოკი "ბ"		
ფართი გარე კონტურში*	8305,9 მ2	კ-2=3,2
ტერიტორიის ფართი	2595,6 მ2	
ბლოკი "დ"		
ფართი გარე კონტურში*	8200,6 მ2	კ-2=3,2
ტერიტორიის ფართი	2562,7 მ2	
ბლოკი "დ"		
ფართი გარე კონტურში*	8216,2 მ2	კ-2=3,2
ტერიტორიის ფართი	2567,6 მ2	

საშუალო კ-2 მიჯნის საპროექტო ტერიტორიისათვის =3,2 (33 686,1 (ფართი გარე კონტურში) :10 527 (ტერიტორიის ფართი)

შენიშვნები:

1. ნახაზზე განცალკევებით ნაჩვენები საპროექტო ტერიტორიის საზღვარი და წითელი ხაზები რეალურად ფარავს ერთმანეთს და ემთხვევა ტერიტორიის საკადასტრო საზღვარს.
2. *ფართი გარე კონტურში მიღებულია კიბის უჯრედებისა და ლიფტების ჰოლების ფართის გარეშე (საანგარიშო 10%-ი).
3. განაშენიანების სიერცით-გეგმარებითი წყობის სახეობა

განაშენიანების რეგულირების გეგმით, საპროექტო ტერიტორიისათვის დადგენილია "დახურული"- კვარტალური ტიპის სიერცით გეგმარებითი წყობის სახეობა.

4. გამწვანების ფართი – გამწვანების კოეფიციენტი

საპროექტო ტერიტორიაზე გამწვანების ფართი აკმაყოფილებს ნორმატულ მოთხოვნებს. გამწვანების კოეფიციენტი კ-3= 0,3

5. ავტომანქანების სადგომი ადგილების რაოდენობა

6.1. განაშენიანების რეგულირების გეგმით საპროექტო ტერიტორიაზე გათვალისწინებულია მიწისზედა (ქურდიანისა, საგურამოსა და დიდუბის ქუჩებზე)- 100 ავტოსადგომი და მიწისქვეშა (490-500 ა/ს) ავტოსადგომების მოწყობა.

შეთანხმებულია
სსიპ ქ. თბილისის მუნიციპალიტეტის
არქიტექტურის სამსახურის უფროსი

ნ. ღოღობერიძე

ეზოები
გამწვანება
P ავტოსადგომები
ლურჯი ხაზები
ლურჯი ხაზები მიჯნის ნიშნულის ზემოთ
წითელი ხაზები
განაშენიანების საზღვარი
განაშენიანების საზღვარი მიჯნის ნიშნულის ზემოთ
სექტორის საზღვარი
საპროექტო ტერიტორიის საზღვრები
განაშენიანების ფართი
შენობის კუთვნილი ფართობი მიმდებარე ტერიტორიაზე
შენობის მიკუთვნებული ნორმატიული (წაძღები) ფართობი

1	2
3	4
5	6

1. ზონის სახეობა (ზხ-4 მაღალი ინტენსიურობის საცხოვრებელი ზონა, შზ-შენობული ზონა, სხზ- სახოგადოებრივ საქმიანი ზონა)
2. სართულიანობა ან სიმაღლე
3. განაშენიანების კოეფიციენტი კ-1
4 ინტენსიურობის კოეფიციენტი კ-2
5. გამწვანების კოეფიციენტი კ-3
6. სახურავის ტიპი (ქანობიანი, ბრტყელი)

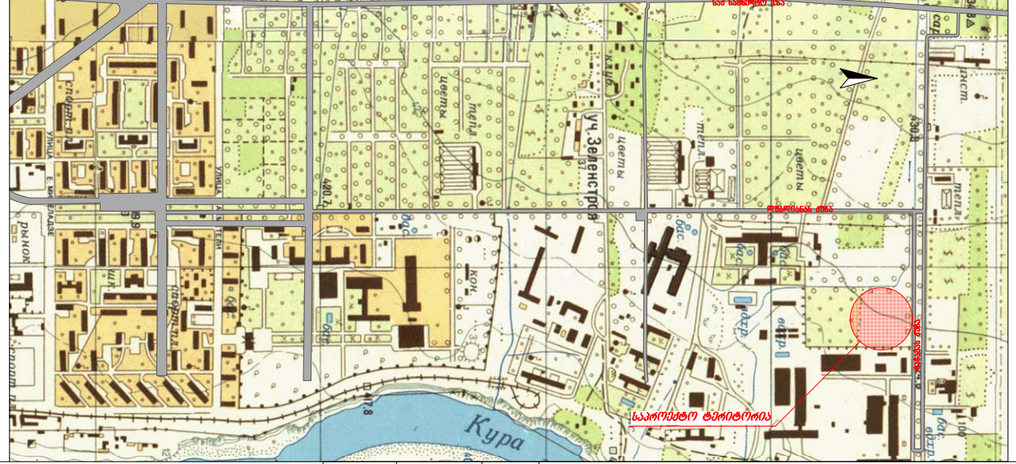

ხელმძღვანელი	ვ. ანდღულიძეული	
არქიტექტორი	ვ. ვიორკაძე	
არქიტექტორი	ნ. ციცოკი	

მრავალფუნქციური შენობა ქ. თბილისში, ჩაჩავას ქ. № 2-4-6-8-10

არქიტექტურული ნაწილი

ზონირების ცვლილი საკადასტრო რუკა	ფასადის №			
	სტადია	შკალა	შ-ში	განმარტები
	პ	ა-5		1:500

